დეტალი 2 ფასადის ფრაგმენტი

დეტალი 3

ჭრილის ფრაგმენტი

დეტალი 3

ჭრილის ფრაგმენტი 28450

საპროექტო მოცულობა 3300

საკადასტრო საზღვარი

საკადასტრო საზღვარი

დაწნევადი კიბის უჯრედი დაწნევადი კიბის უჯრედი დაწნევადი ლიფტის შახტი

ლიფტი სამანქანო ოთახის გარეშე

ლიფტის შახტის საჰაერო ღიობი 0.4 კვ.მ. კვამლისა და ცეცხლის აირების გასაწოვად 3200 3300 3300 3500 3300 3300 3300 3600 23200 2050 2050 2050 1100 26560 2800 3500 3500 2450 3200 3560

2640
1010

3490 5000 3300

18/1 18/2 18/318/4 18/6 18/7 18/8 19/6 19/8 19/11

2720 3000 3750

19/4 19/5

4950 3400 5820

19/2 19/3 19/9 19/14

3240 7149 3060 3060 2810

სახლი #19

მიწის დონის საკონტროლო სიბრტყე 584

ჭრილი 1-1

მ. 1:100 სიმაღლე სახანძრო მანქანის მისადგომიდან

აბსოლუტურ 580.00 0.00 ნიშნული შეესაბამება აბსოლუტურ 580.00 სიმაღლე სახანძრო მანქანის დაბალი მისადგომიდან +3.200

+/-0.00

- 3.600

+9.800

+13.300

+16.600

+19.900

+23.200

+26.500

+30.000

-6.660

+6.500

+26.700 +26.700

20/1 20/2 20/3 20/5

20/4

20/6

9960 2085
330

3913 9720

ჭრილი 1-1

ფურცელი

პირობითი აღნიშვნები :

დირექტორი :

მთ. არქიტექტორი :

არქიტექტორი :

არქიტექტორი :

მასშტაბი :

სტადია :

ფორმატი : თარიღი :

1:100 A-2 2021

პროექტი

0105 თბილისი,

S. yavlaSvilis q. № 4 www.timmarchitecture.com
ტელ. +995 599 725 900

სიტუაციური სქემა:

1
2
3
4

5 6 7 8 9 10 12 11 13 14

18
17
16
15

19

+33.00

+26.40

+9.90

-3.30=582.00 +9.90 +9.90 +26.40 +26.40

ინფორმაცია პროექტის თაობაზე : ინფორმაცია ნახაზის თაობაზე : ინფორმაცია არქიტექტურული საპროექტოს თაობაზე :

ნ. ლეკვეიშვილი

ნ. ლეკვეიშვილი

დამკვეთი :
S.პ.ს. მეტრა დეველოპმენტი

პროექტის სახელწოდება :
მრავალბინიანი საცხოვრებელი სახლი
სექტორი 15, სახლი #19

მისამართი :
q. თბილისი, ბაგების მიმდებარედ, წყნეთის

გზატკეცილის სამხრეთით (ნაკვ. 1/88) ნ. გრიგოლაშვილი

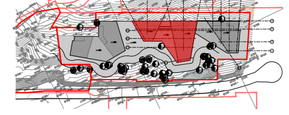

დეტალი 1 ფასადის ფრაგმენტი 27100

საკადასტრო საზღვარი საკადასტრო საზღვარი 26500 33000
4290 4750 2790 2900 1100 3200 3600 3300 3300 3500 3300 3500 3300 3300 3300

19/e 19/d 19/g 19/b 19/a

მიწის დონის საკონტროლო სიბრტყე 584

სახლი #19

ჭრილი 3-3

მ. 1:100 სიმაღლე სახანძრო მანქანის მისადგომიდან სიმაღლე სახანძრო მანქანის დაბალი მისადგომიდან

0.00 ნიშნული შეესაბამება აბსოლუტურ 580.00

+3.200

+/-0.00

- 3.600

+9.800

+13.300

+16.600

+19.900

+23.200

+26.500

+30.000

- 6.660

+6.500

შავი ფერის, ალუმინის არაგაღებადი ვიტრაჟი,
ორმაგი ეცხლმედეგი მინაპაკეტით

ჭრილი 2-2

ფურცელი

პირობითი აღნიშვნები :

დირექტორი :

მთ. არქიტექტორი :

არქიტექტორი :

არქიტექტორი :

მასშტაბი :

სტადია :

ფორმატი : თარიღი :

1:100 A-2 2021

პროექტი

0105 თბილისი,

S. yavlaSvilis q. № 4 www.timmarchitecture.com
ტელ. +995 599 725 900

სიტუაციური სქემა:

1
2
3
4

5 6 7 8 9 10 12 11 13 14

18
17
16
15

19

+3.0

+26.40

+9.0

-3.0=582.0 +9.0 +9.0 +26.40 +26.40

ინფორმაცია პროექტის თაობაზე : ინფორმაცია ნახაზის თაობაზე : ინფორმაცია არქიტექტურული საპროექტოს თაობაზე :

ნ. ლეკვეიშვილი

ნ. ლეკვეიშვილი

დამკვეთი :
შ.პ.ს. მეტრა დეველოპმენტი

პროექტის სახელწოდება :
მრავალბინიანი საცხოვრებელი სახლი
სექტორი 15, სახლი #19

მისამართი :
ქ. თბილისი, ბაგების მიმდებარედ, წყნეთის

გზატკეცილის სამხრეთით (ნაკვ. 1/88) ნ. გრიგოლაშვილი

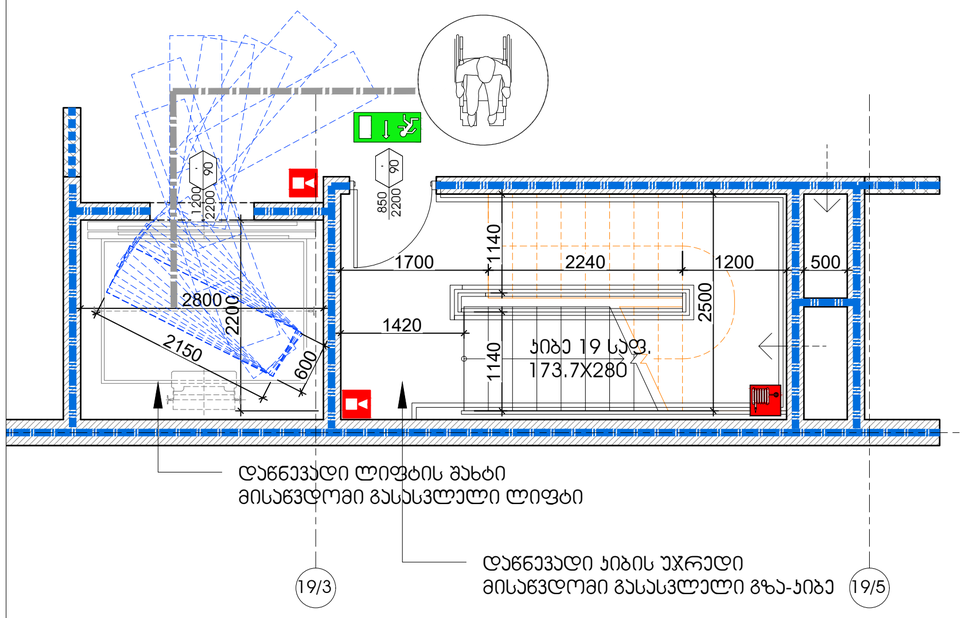

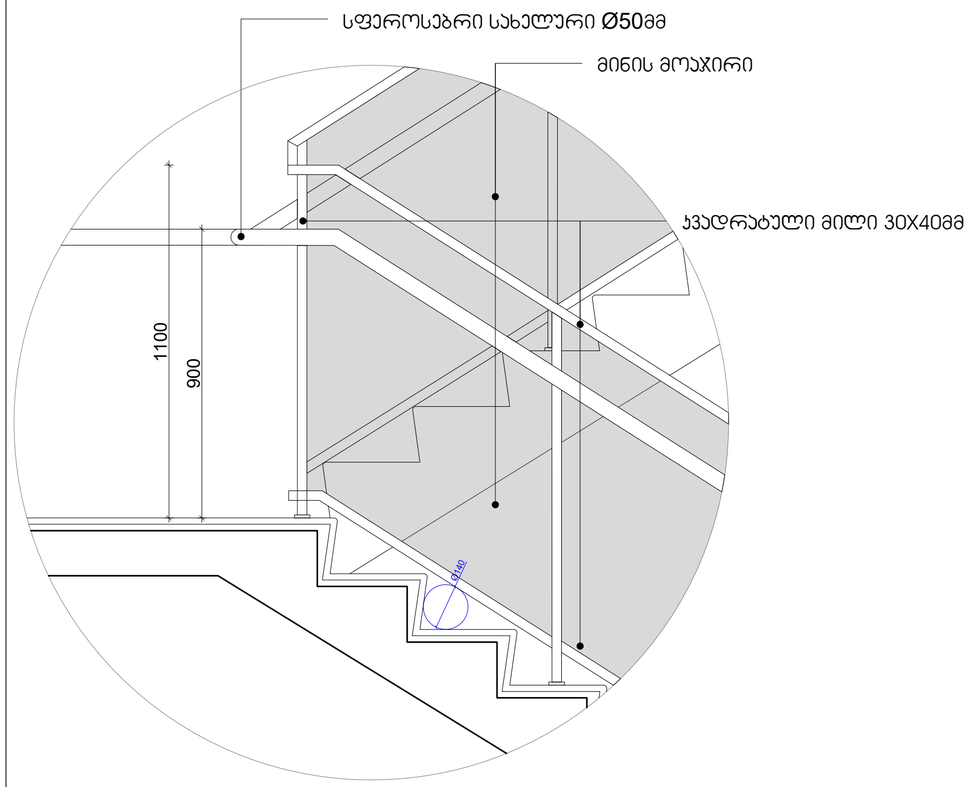

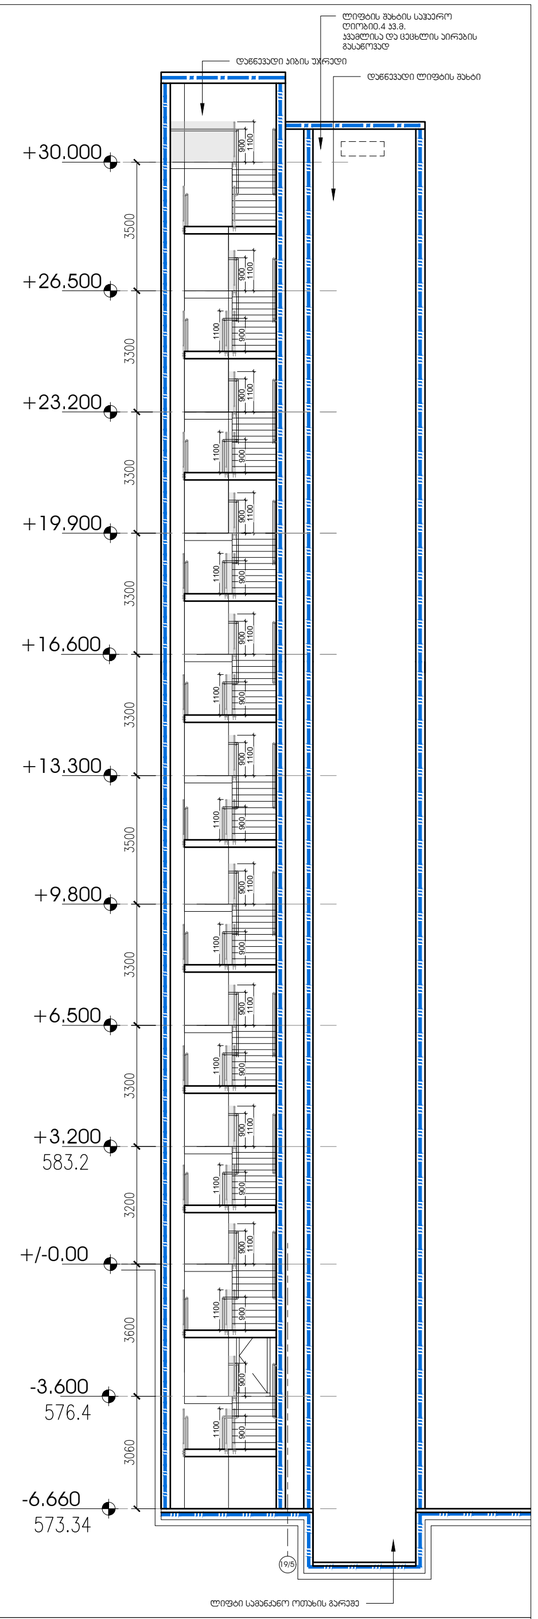

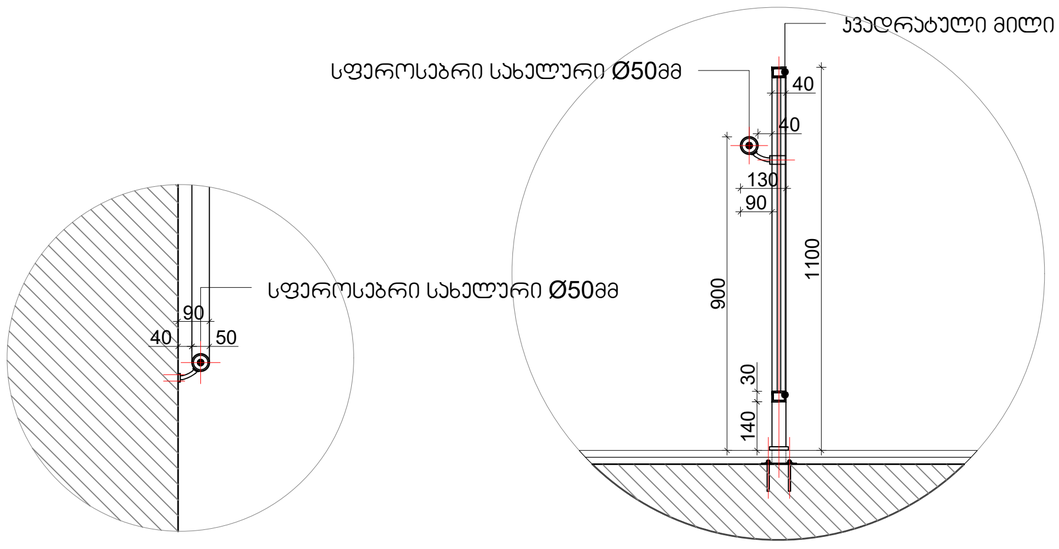

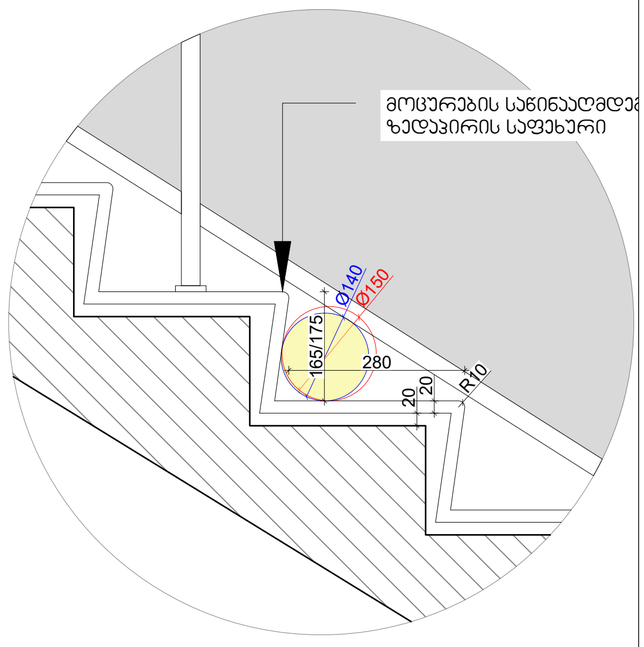

სიტუაციური სქემა:

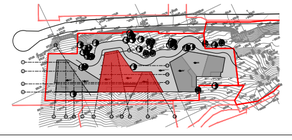

ჰირობითი აღნიშვნები :

ინფორმაცია პროექტის თაობაზე :

პროექტის სახელწოდება :
მრავალბინიანი საცხოვრებელი სახლი
სექტორი 15, სახლი №19

მისამართი :
ქ. თბილისი, ბაგების მიმდებარედ, წყნეთის
გზატკეცილის სამხრეთით (ნაკვ. 1/88)

დამკვეთი :
შ.პ.ს. მეტრა დეველოპმენტი

ინფორმაცია ნახაზის თაობაზე :

გზა-ჯიბის დეტალები

მასშტაბი :	ფორმატი :	თარიღი :
	A-2	2021
სტატუს :		ფურცელი
პროექტი		

ინფორმაცია არქიტექტურული საპროექტოს თაობაზე :

0105 თბილისი,
შ. ყაუხჩიშვილის ქ. № 4
www.timmarchitecture.com
ტელ. +995 599 725 900

დირექტორი :	ნ. ლეკვეიშვილი
მთ. არქიტექტორი :	ნ. ლეკვეიშვილი
არქიტექტორი :	ნ. გრიგოლაშვილი
არქიტექტორი :	

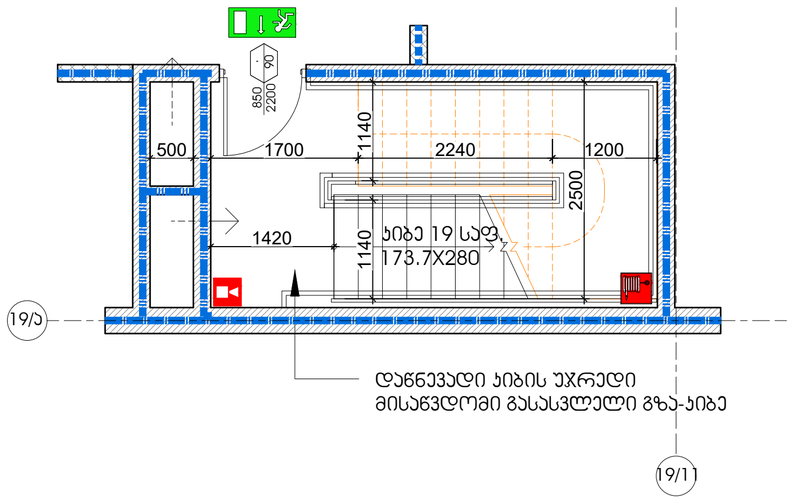

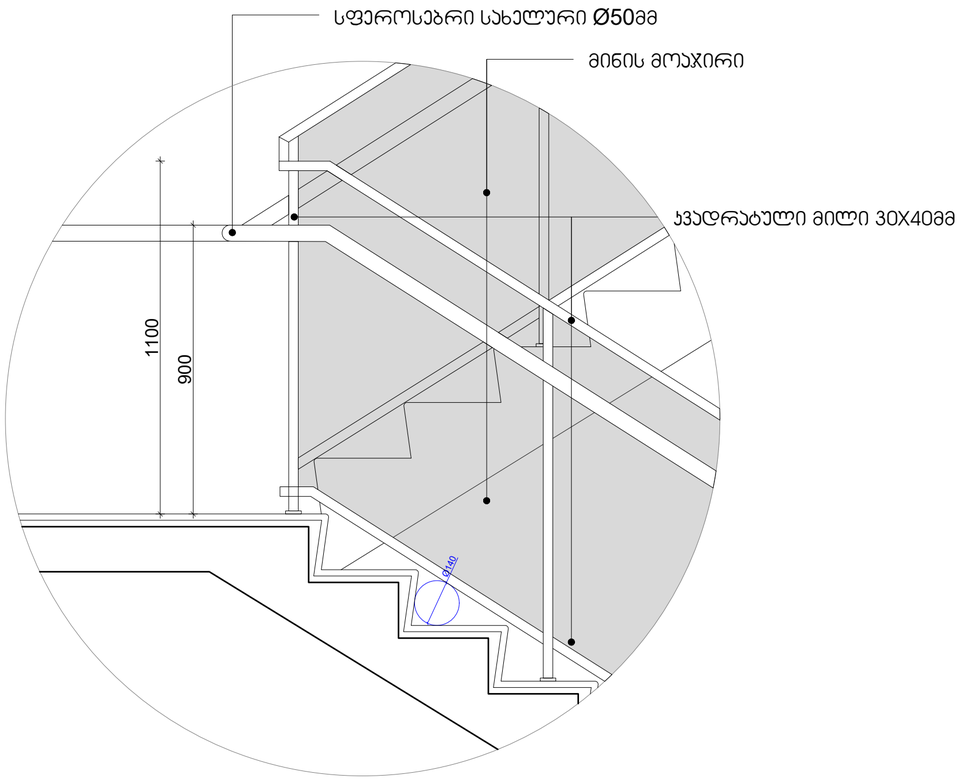

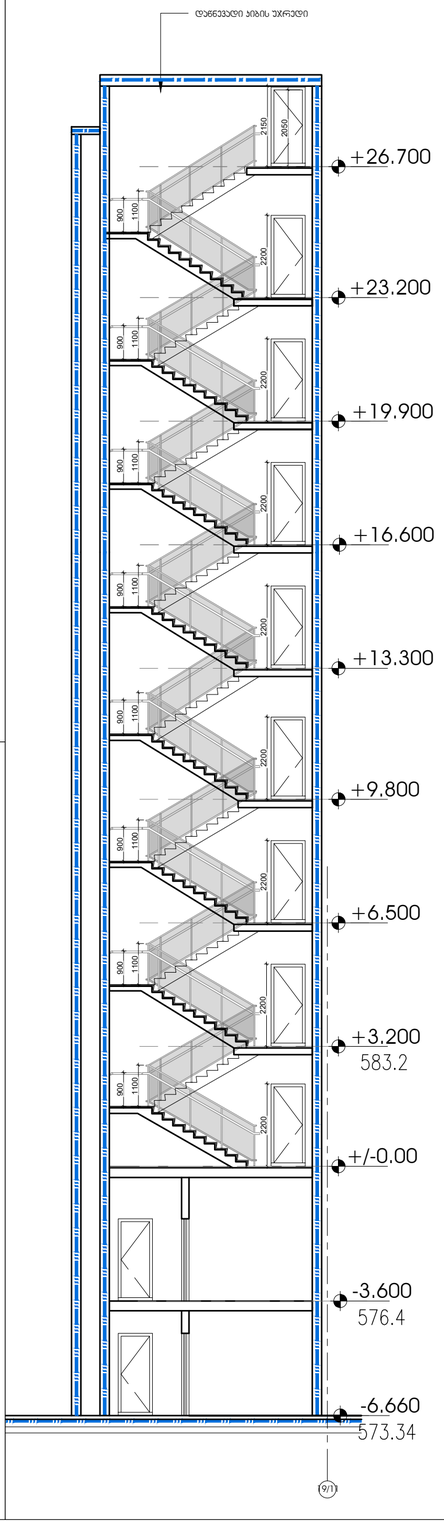

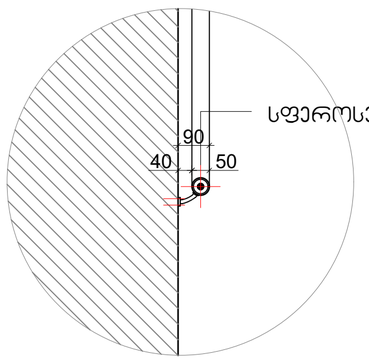

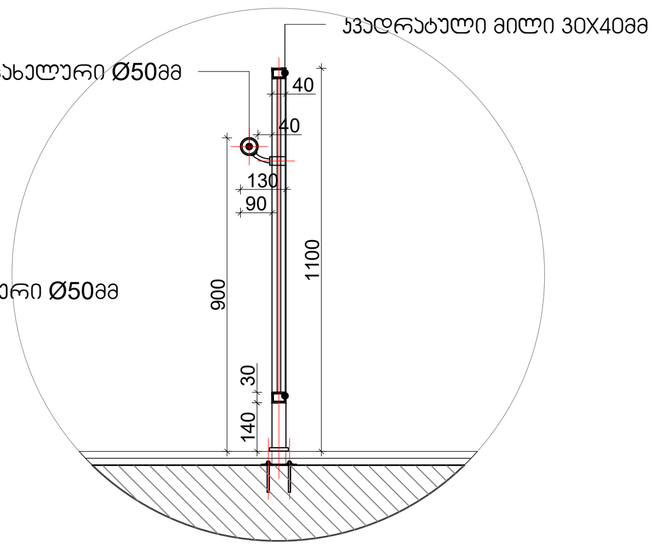

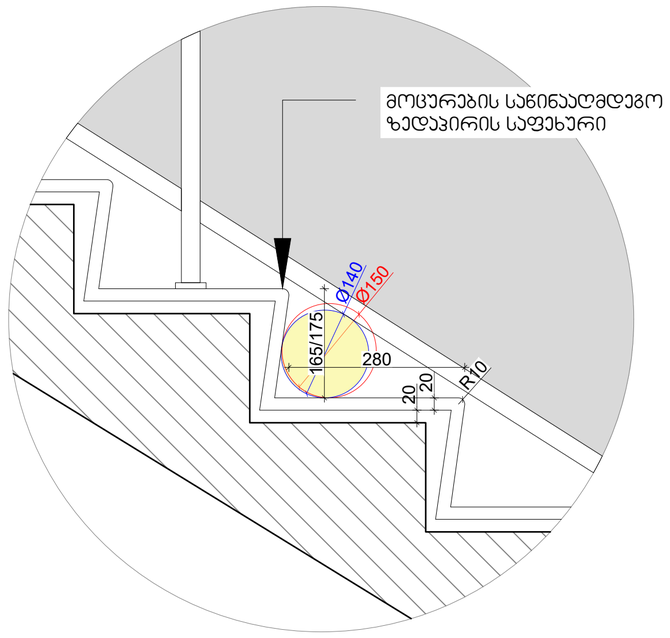

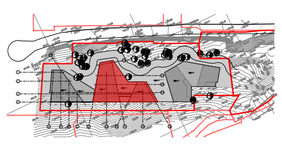

სიტუაციური სქემა:	პირობითი აღნიშვნები :	ინფორმაცია პროექტის თაობაზე :	ინფორმაცია ნახაზის თაობაზე :
		პროექტის სახელწოდება : მრავალბინიანი საცხოვრებელი სახლი სექტორი 15, სახლი №19	გზა-ჯიბის დეტალები
		მისამართი : ქ. თბილისი, ბაგების მიმდებარედ, წყნეთის გზატკეცილის სამხრეთით (ნაკვ. 1/88)	მასშტაბი : — ფორმატი : A-2 — თარიღი : 2021
		დამკვეთი : შ.პ.ს. მეტრო დეველოპმენტი	სტადია : პროექტი — ფერცელი

ინფორმაცია არქიტექტურული საპროექტოს თაობაზე :		
0105 თბილისი, მ. ყაზბეგის ქ. № 4 www.timmarchitecture.com ტელ. +995 599 725 900	დირექტორი :	ნ. ლეკვეიშვილი
	მთ. არქიტექტორი :	ნ. ლეკვეიშვილი
	არქიტექტორი :	ნ. გრიგოლაშვილი
	არქიტექტორი :	