


პირობითი აღნიშვნები

ნახაზის დასახელება:	სიმაღლის სქემა / გენ.გეგმა
დამკვეთი:	შ.პ.ს „გეო ბილდერს საბურთალო" ს/ნ: 405000476
მისამართი:	ქ. თბილისი, ალექსანდრე ყიფშიძის №6 (ს/კ :01.72.14.019.006; 01.72.14.019.007; 01.72.14.019.980; 01.72.14.019.012)
პროექტი:	მრავალბინიანი საცხოვრებელი სახლი
მთ. არქიტექტორი	ვ. ამისულაშვილი
სტადია	პროექტის შეთანხმება
ფორმატი	ა2
მასშტაბი	1:100
თარიღი	10.05.2026
ფურცლის №	

ჭრილი 1-1

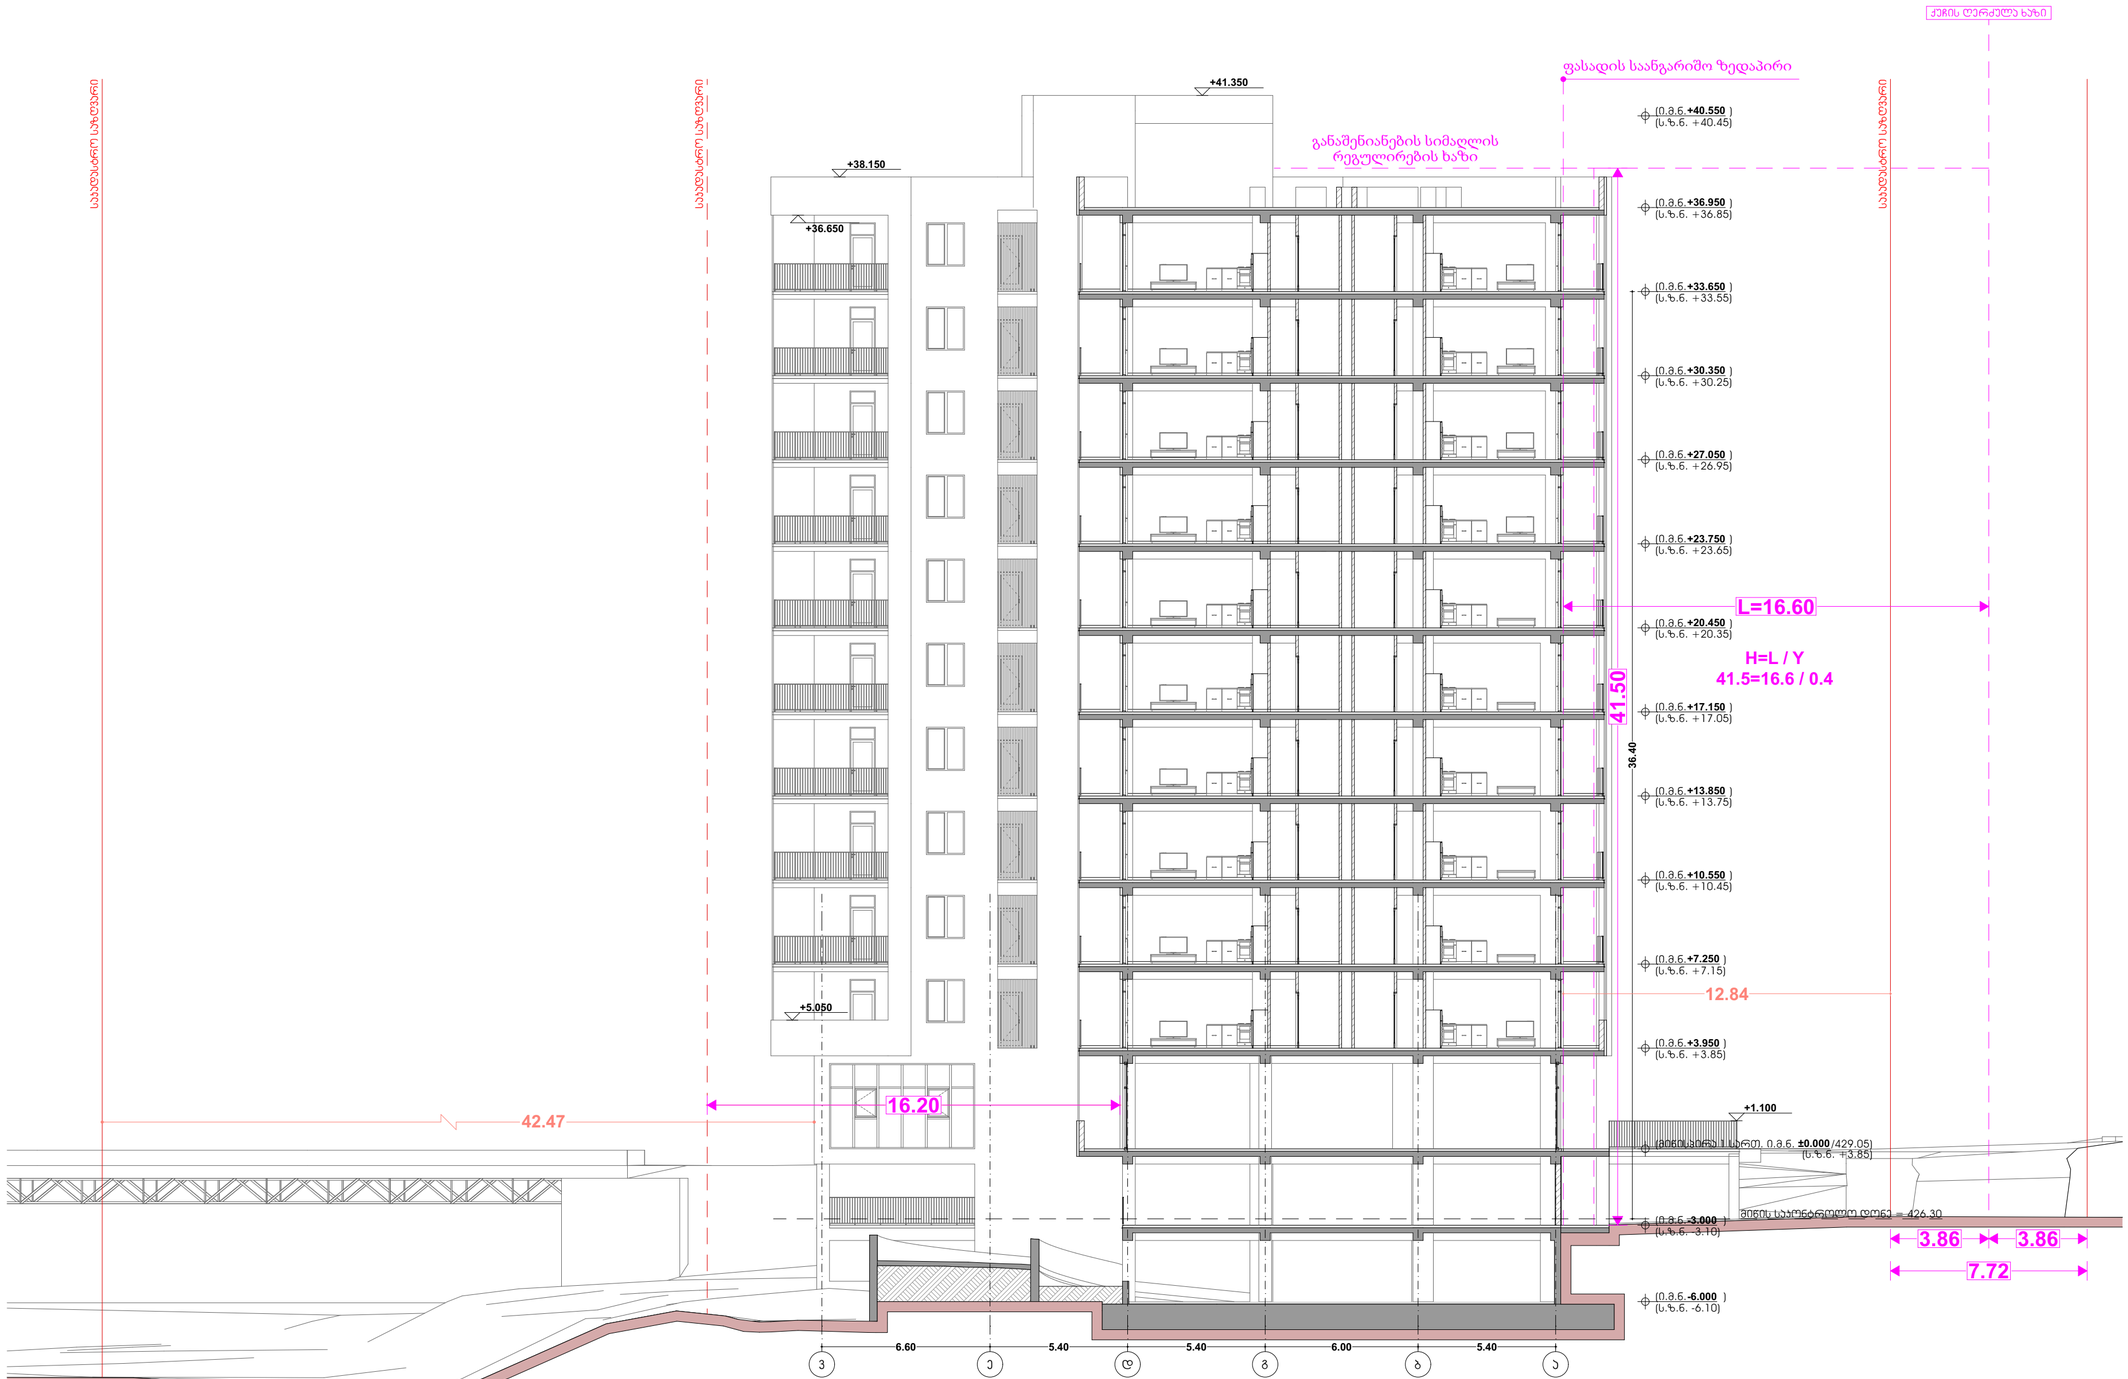

ჰირობითი აღნიშვნები

ნახაზის დასახელება:	სიმაღლის სქემა / ჭრილი 1-1
დამკვეთი:	შ.პ.ს „გეო ბილდერს საბერთალო" ს/ს: 405000476
მისამართი:	ქ. თბილისი, ალექსანდრე ყიფშიძის №6 (ს/ს :01.72.14.019.006; 01.72.14.019.007; 01.72.14.019.980; 01.72.14.019.012)
პროექტი:	მრავალბინიანი საცხოვრებელი სახლი
მთ. არქიტექტორი	ვ. ამისულაშვილი
სტადია	პროექტის შეთანხმება
ფორმატი	A2
მასშტაბი	1:100
თარიღი	10.05.2026
ფურცლის №	

ჭრილი 1-1



ᲐᲘᲠᲝᲑᲘᲗᲘ ᲐᲦᲜᲘᲨᲕᲜᲔᲑᲘ

ნახაზის დასახელება:	სიმაღლის სქემა / ჭრილი 2-2
დამკვეთი:	შ.პ.ს „გეო ბილდერს საბერთალო“ ს/ს: 405000476
მისამართი:	ქ. თბილისი, ალექსანდრე ჭიღლაძის №6 (ს/ს :01.72.14.019.006; 01.72.14.019.007; 01.72.14.019.980; 01.72.14.019.012)
პროექტი:	მრავალბინიანი საცხოვრებელი სახლი
მთ. არქიტექტორი	ვ. ამისულაშვილი
სტადია	პროექტის შეთანხმება
ფორმატი	A2
მასშტაბი	1:100
თარიღი	10.05.2026
ფურცლის №	