სარდაფის სართულის გეგმა
არსებული მდგომარეობა

მ 1:100

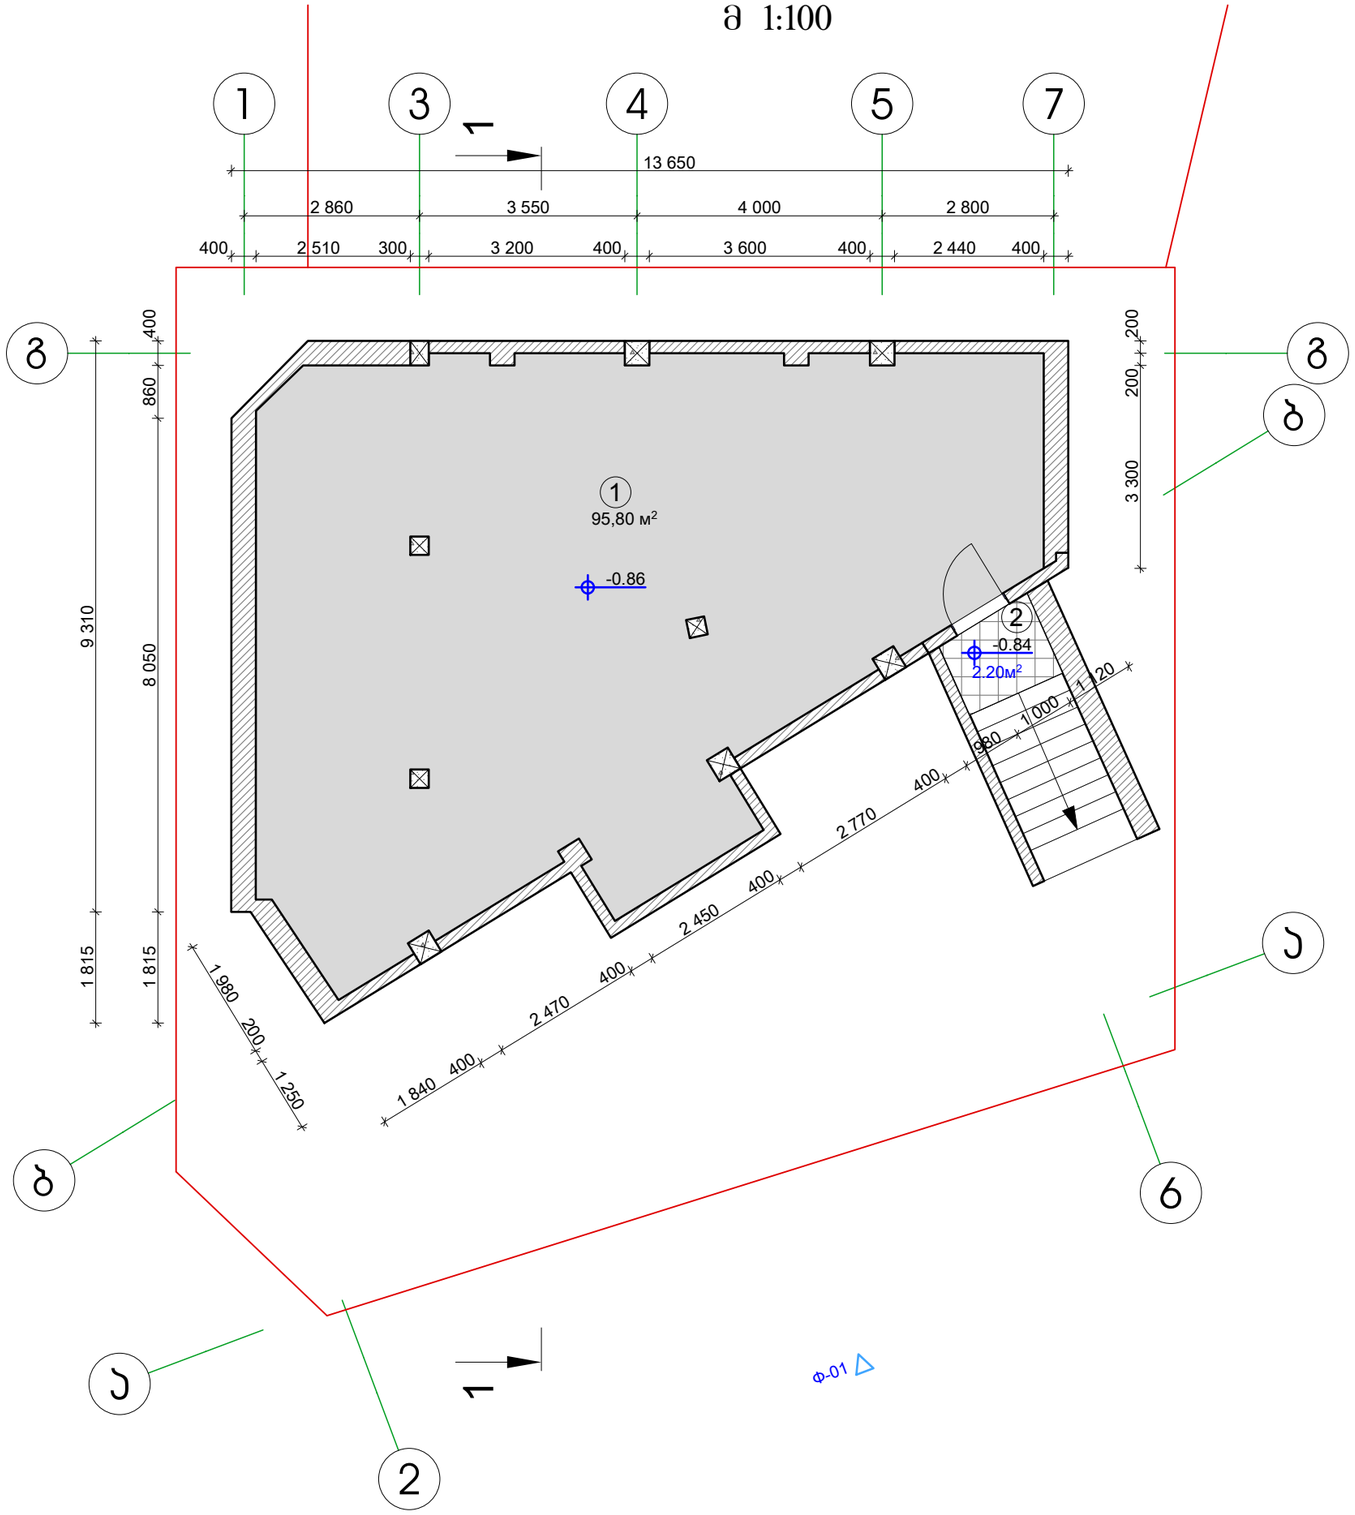

ექსპლიკაცია:

1. სარდაფის ფართი	– 95.80 კვ.მ.
2. სარდაფში ჩასასვლელი კიბის ბაქანი	– 2.20 კვ.მ.
სულ:	– 98.00 კვ.მ.

MGS		2013	შ.პ.ს. „ქმ–ჯი სტუდიო“				
		მ.1:100	საწზონის დასახლება 25-ე კორპუსის მიმდებარედ				
დირექტორი	მარგალიტაშვილი		საგაჭრო და საყოფაცხოვრებო ობიექტის რეკონსტრუქციის პროექტი	სტადია	ფურცელი	სულ	
არ. ავტორი	მარგალიტაშვილი			პრ	3	24	
არ. ავტორი							
შეასრულა	გ. თუშიშვილი		სარდაფის სართულის გეგმა არსებული მდგომარეობა	დამკვეთი მარინა ქოჩლაძე			
შეამოწმა							

I სართულის გეგმა
არსებული მდგომარეობა
მ 1:100

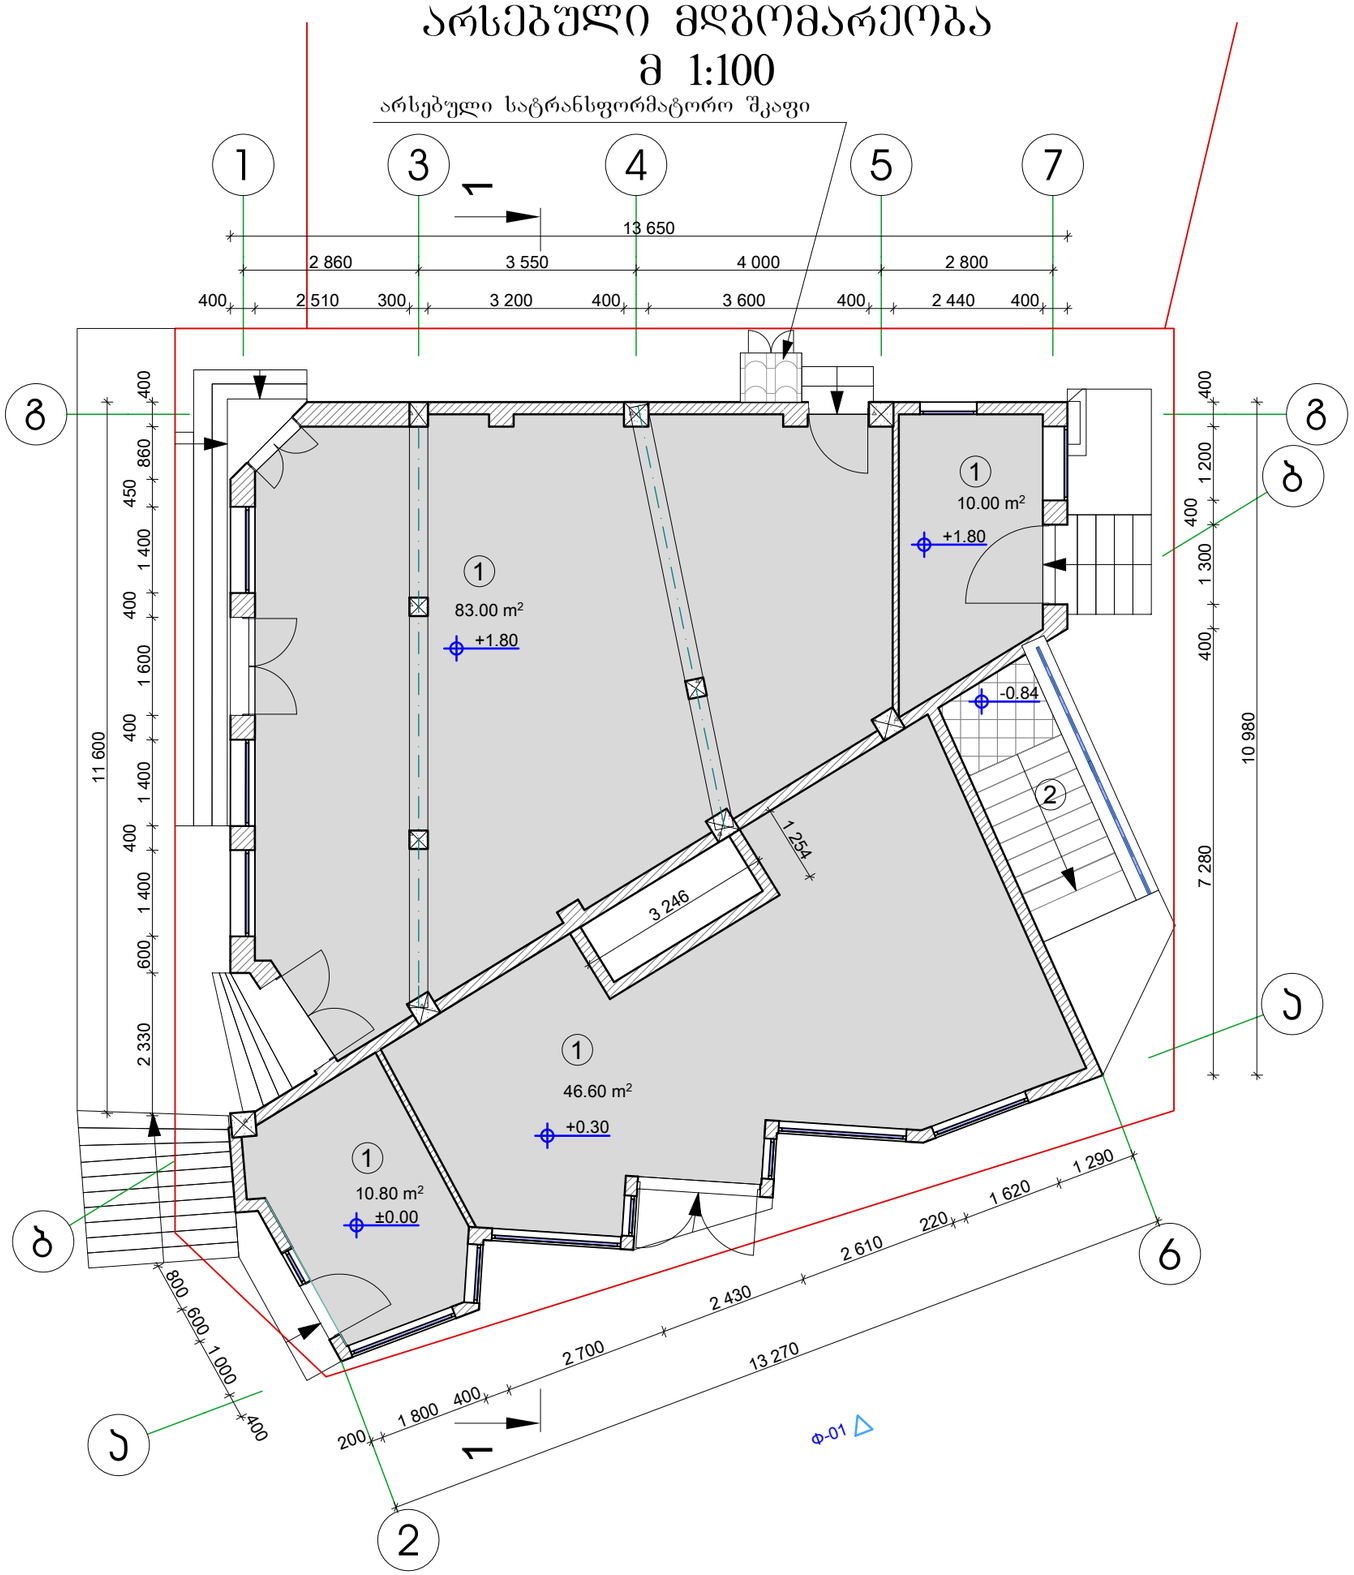

ექსპიკაცია

1. კომერციული ფართები – 150.40 კვ.მ
2. სარდაფში ჩასასვლელი კიბე

კ2–ის საანგარიშო სქემა
მ 1:500

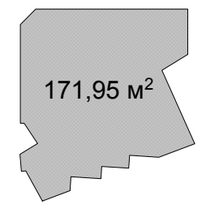

MGS		2013	შ.პ.ს. „ქმ-ჯი სტუდიო“			
		მ.1:100	სანზონის დასახლება 25-ე კორპუსის მიმდებარედ			
დირექტორი	მარგალიტა შველი		საავჭრო და საყოფაცხოვრებო ობიექტის რეკონსტრუქციის პროექტი	სტადია	შურცელი	სულ
არ. ავტორი	მარგალიტა შველი			პრ	4	24
არ. ავტორი						
შეასრულა	გ. თუშიშვილი		I სართულის გეგმა არსებული მდგომარეობა	დამკვეთი მარინა ქოჩლაძე		
შეამოწმა						

გადახურვის გეგმა
არსებული მდგომარეობა
მ 1:100

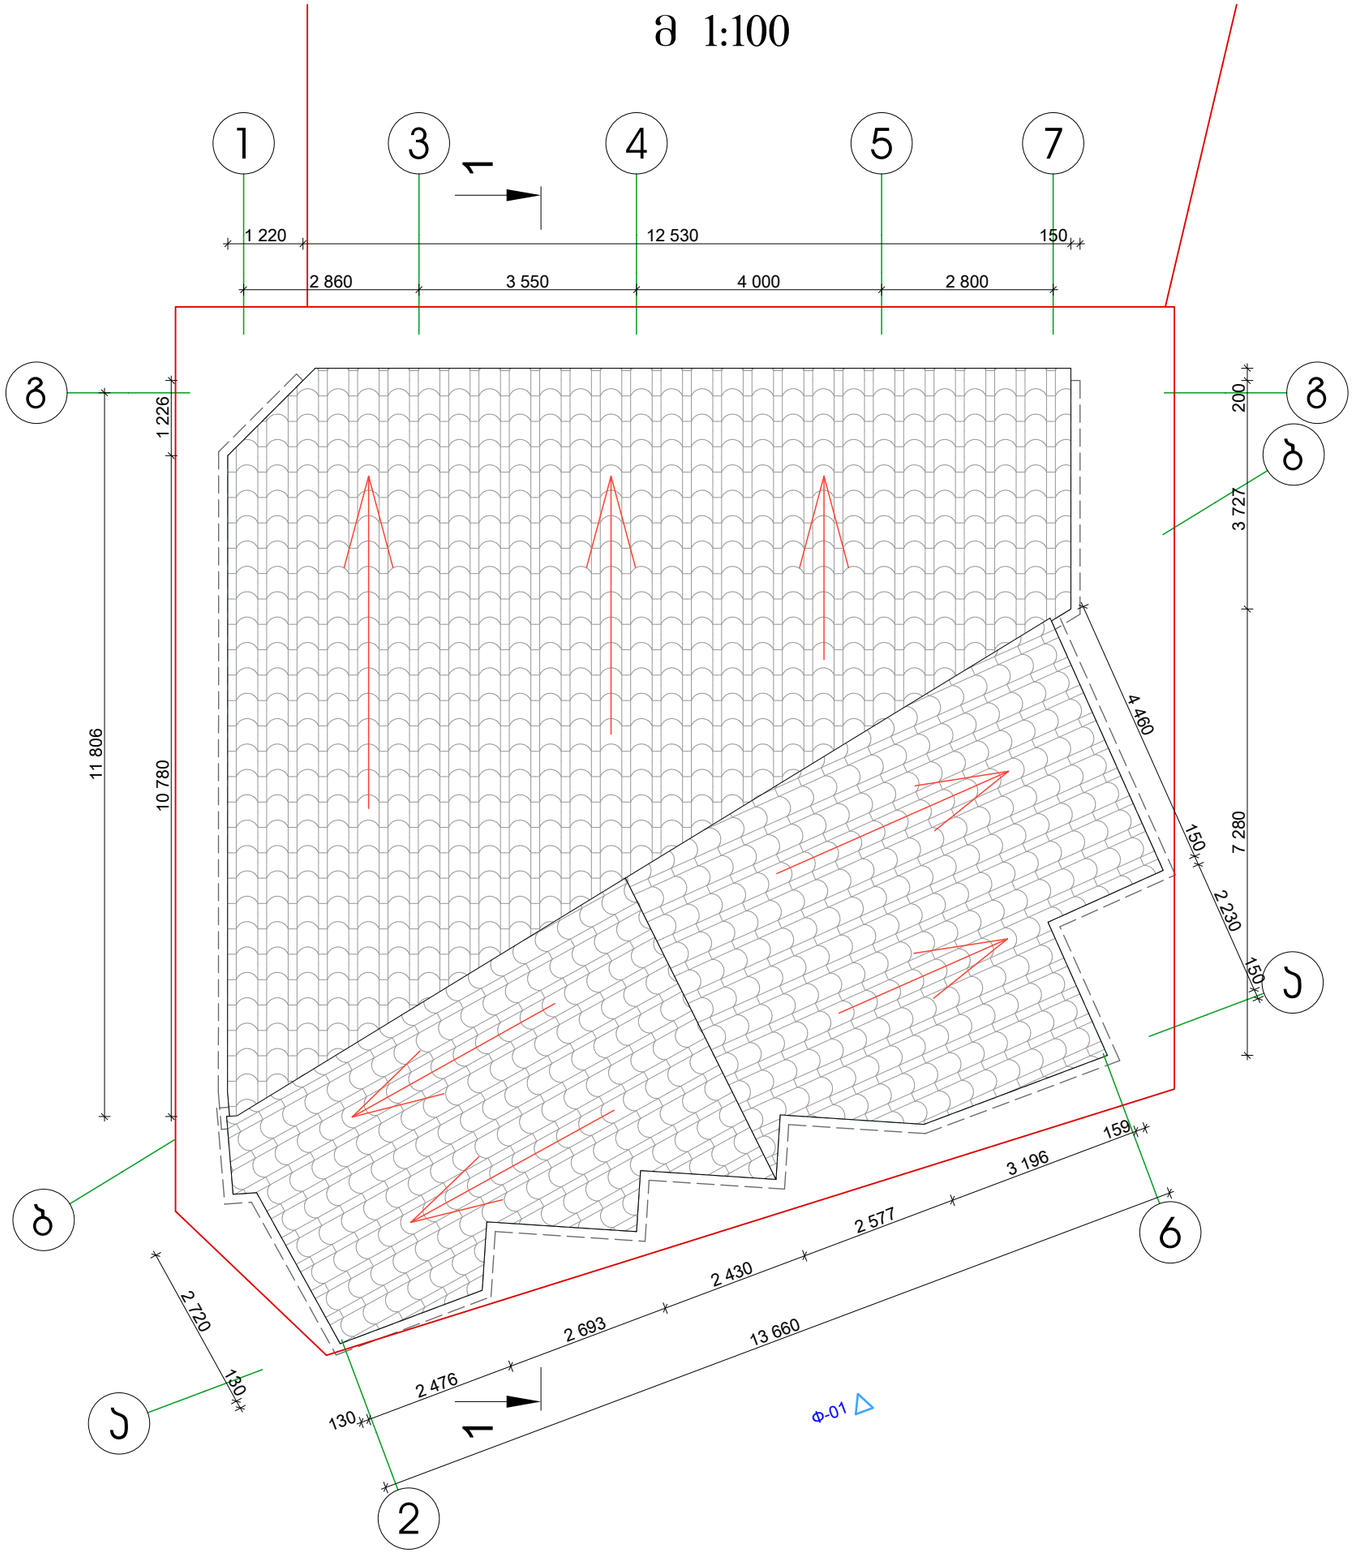

MGS		2013	შ.პ.ს. „ეკ–ჯი სტუდიო“			
		მ.1:100	სანზონის დასახლება 25-ე კორპუსის მიმდებარედ			
დირექტორი	მარგალიტაშვილი		საგაჭრო და საყოფაცხოვრებო ობიექტის რეკონსტრუქციის პროექტი	სტადია	შეფრცელი	სულ
არ. ავტორი	მარგალიტაშვილი			პრ	5	24
არ. ავტორი						
შესრულა	გ. თუმანიშვილი		გადახურვის გეგმა არსებული მდგომარეობა	დამკვეთი მარინა ქოჩლაძე		
შეამოწმა						

სარდაფის სართულის გეგმა
საპროექტო ვარიანტი
მ 1:100

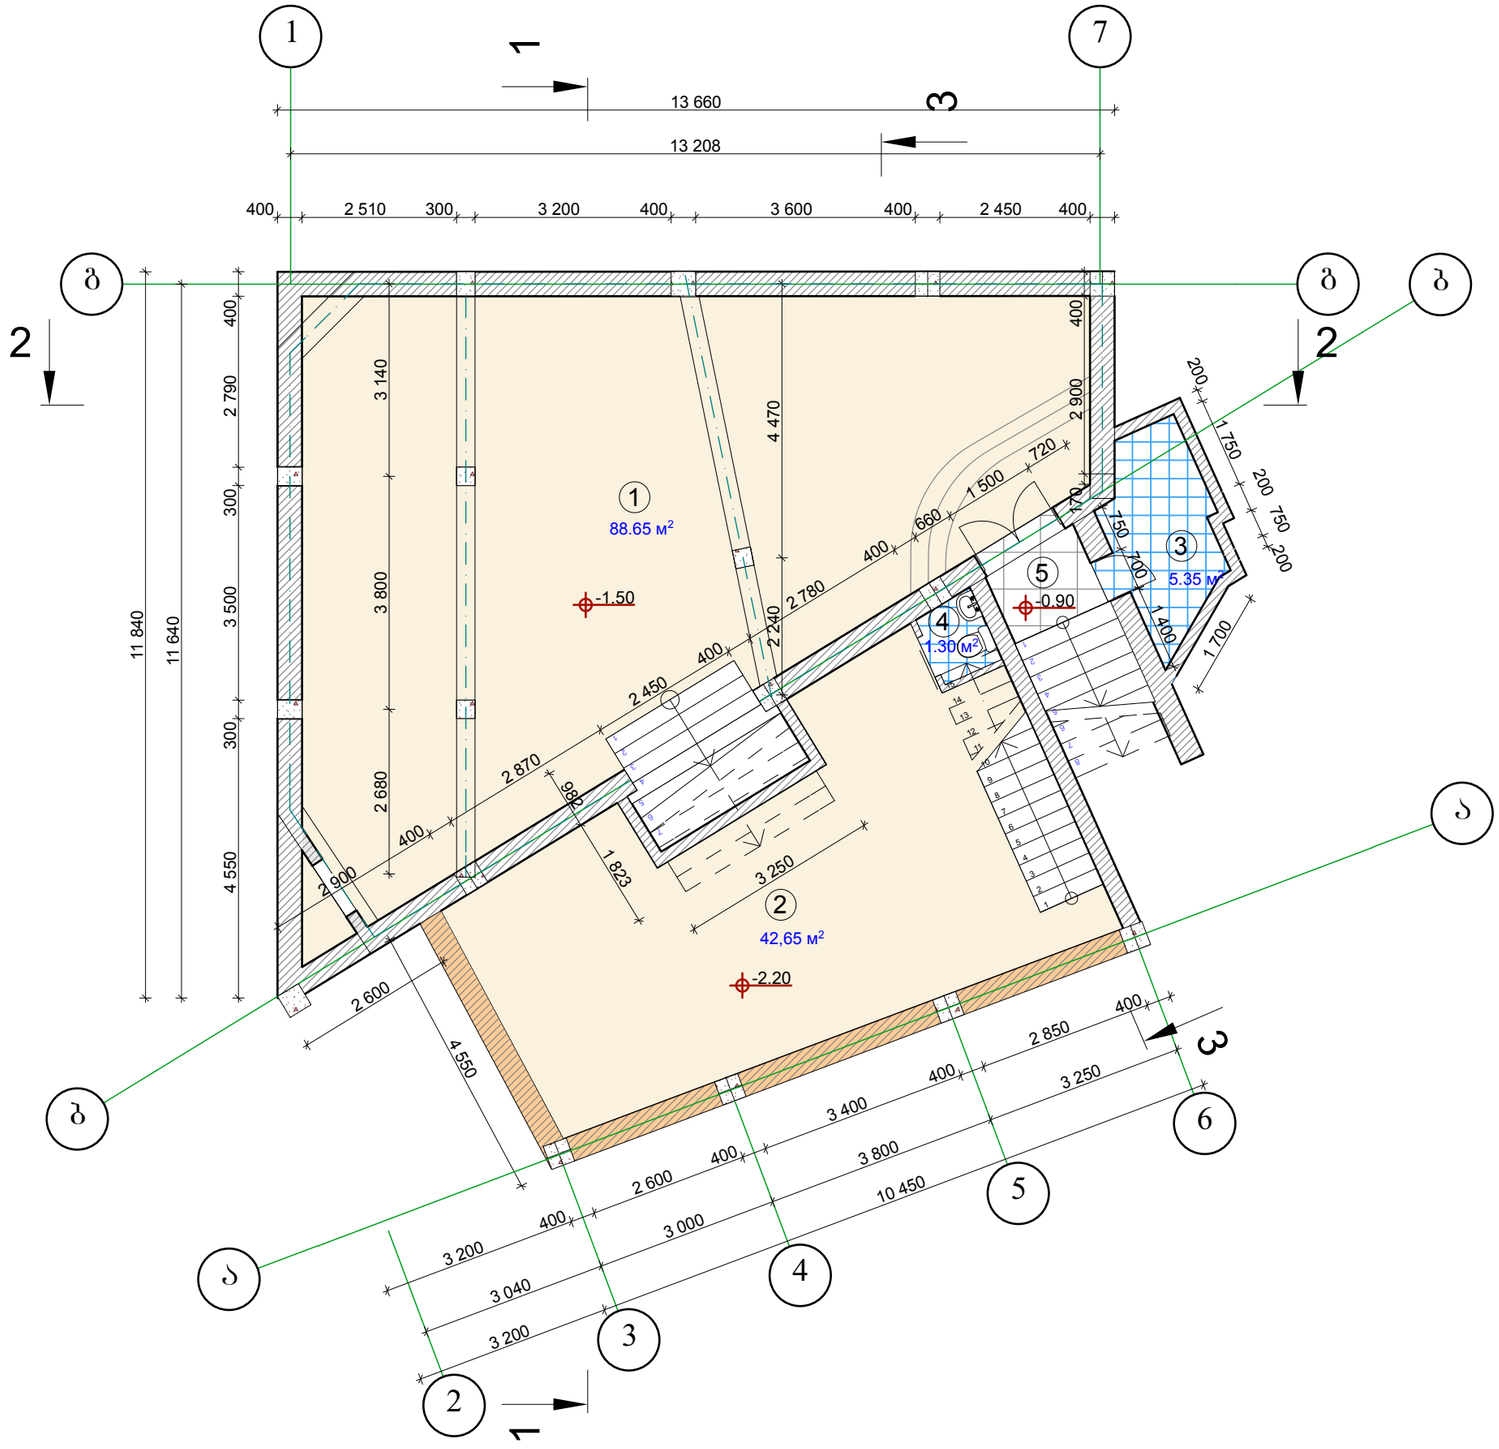

ექსპლიკაცია:

1.არსებული სარდაფი	–	88.65 კვ.მ
2.საპროექტო სარდაფი	–	42.65 კვ.მ
3.არსებული სანკვანძი	–	5.35 კვ.მ
4.საპროექტო სანკვანძი	–	1.30 კვ.მ
5.სარდაფში ჩასასვლელი კიბის ბაქანი		
სულ	–	137.95 კვ.მ

არსებული კოლონა

საპროექტო კოლონა

არსებული კედელი

საპროექტო კედელი

MGS		2013	შ.პ.ს. „ქმ-ჯი სტუდიო“			
		მ.1:100	სანზონის დასახლება 25-ე კორპუსის მიმდებარედ			
დირექტორი	მარგალიტაშვილი		საგაჭრო და საყოფაცხოვრებო ობიექტის რეკონსტრუქციის პროექტი	სტადია	შურცელი	სულ
არ. ავტორი	მარგალიტაშვილი			პრ	6	24
არ. ავტორი						
შეასრულა	გ. თუშიშვილი		სარდაფის სართულის გეგმა საპროექტო ვარიანტი	დამკვეთი მარინა ქოჩლაძე		
შეამოწმა						

I სართულის გეგმა
საპროექტო ვარიანტი
მ 1:100

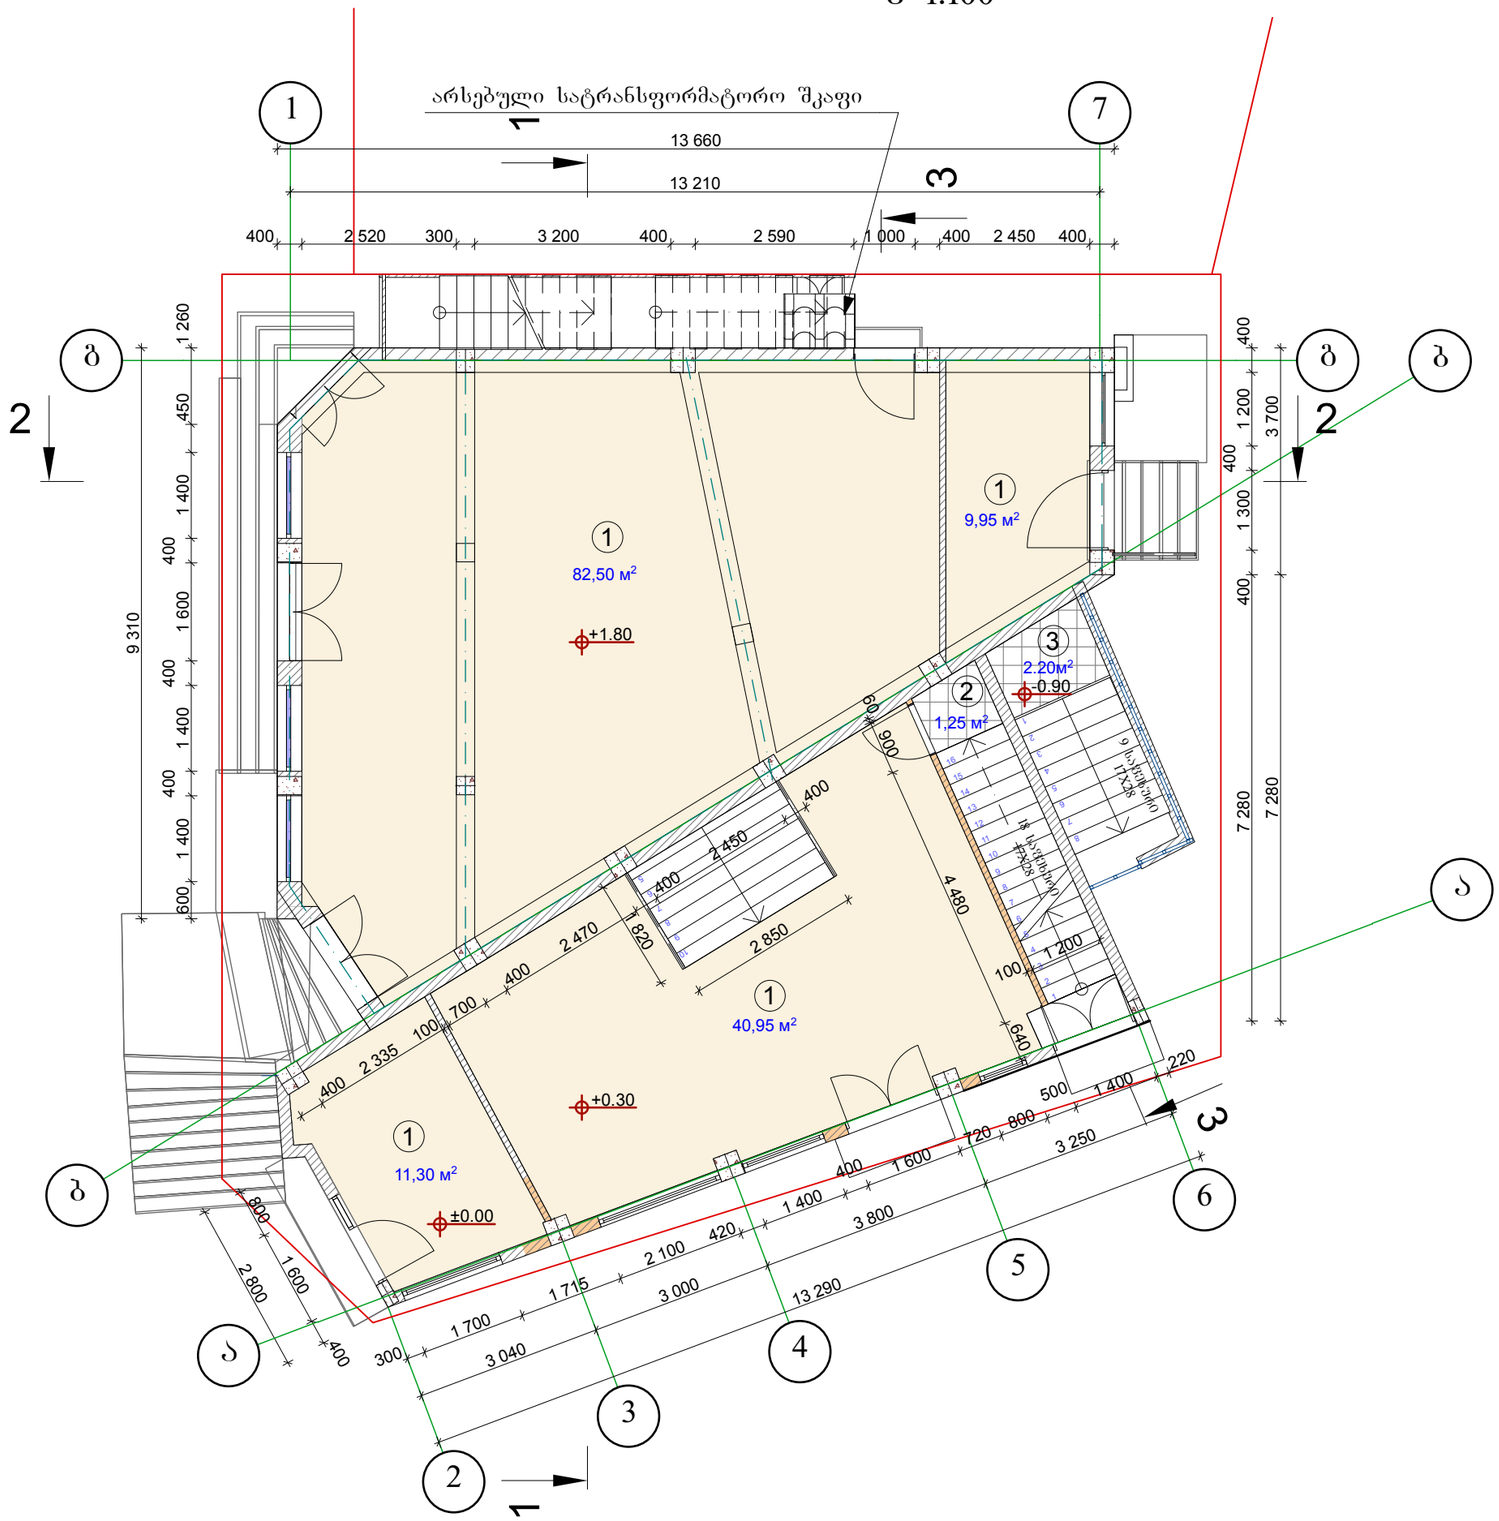

ექსპლიკაცია:

1.კომერციული ფართი	–	144.70 კვ.მ
2.კიბის ჰოლი	–	1.25 კვ.მ
3.სარდაფში ჩასასვლელი კიბის ბაქანი	–	2.20 კვ.მ
სულ	–	148.15 კვ.მ

- არსებული კოლონა
- საპროექტო კოლონა
- არსებული კედელი
- საპროექტო კედელი

კ2–ის საანგარიშო სქემა
მ 1:500



MGS		2013	შ.პ.ს. „ქმ-ჯი სტუდიო“			
		მ.1:100	საწზონის დასახლება 25-ე კორპუსის მიმდებარედ			
დირექტორი	მარგალიტაშვილი		საგაჭრო და საყოფაცხოვრებო ობიექტის რეკონსტრუქციის პროექტი	სტადია	შეკვეთილი	სულ
არ. ავტორი	მარგალიტაშვილი			პრ	7	24
არ. ავტორი						
შესრულა	გ. თუმოშვილი		I სართულის გეგმა საპროექტო ვარიანტი	დამკვეთი მარინა ქოჩლაძე		
შეამოწმა						

II სართულის გეგმა
საპროექტო ვარიანტი
მ 1:100

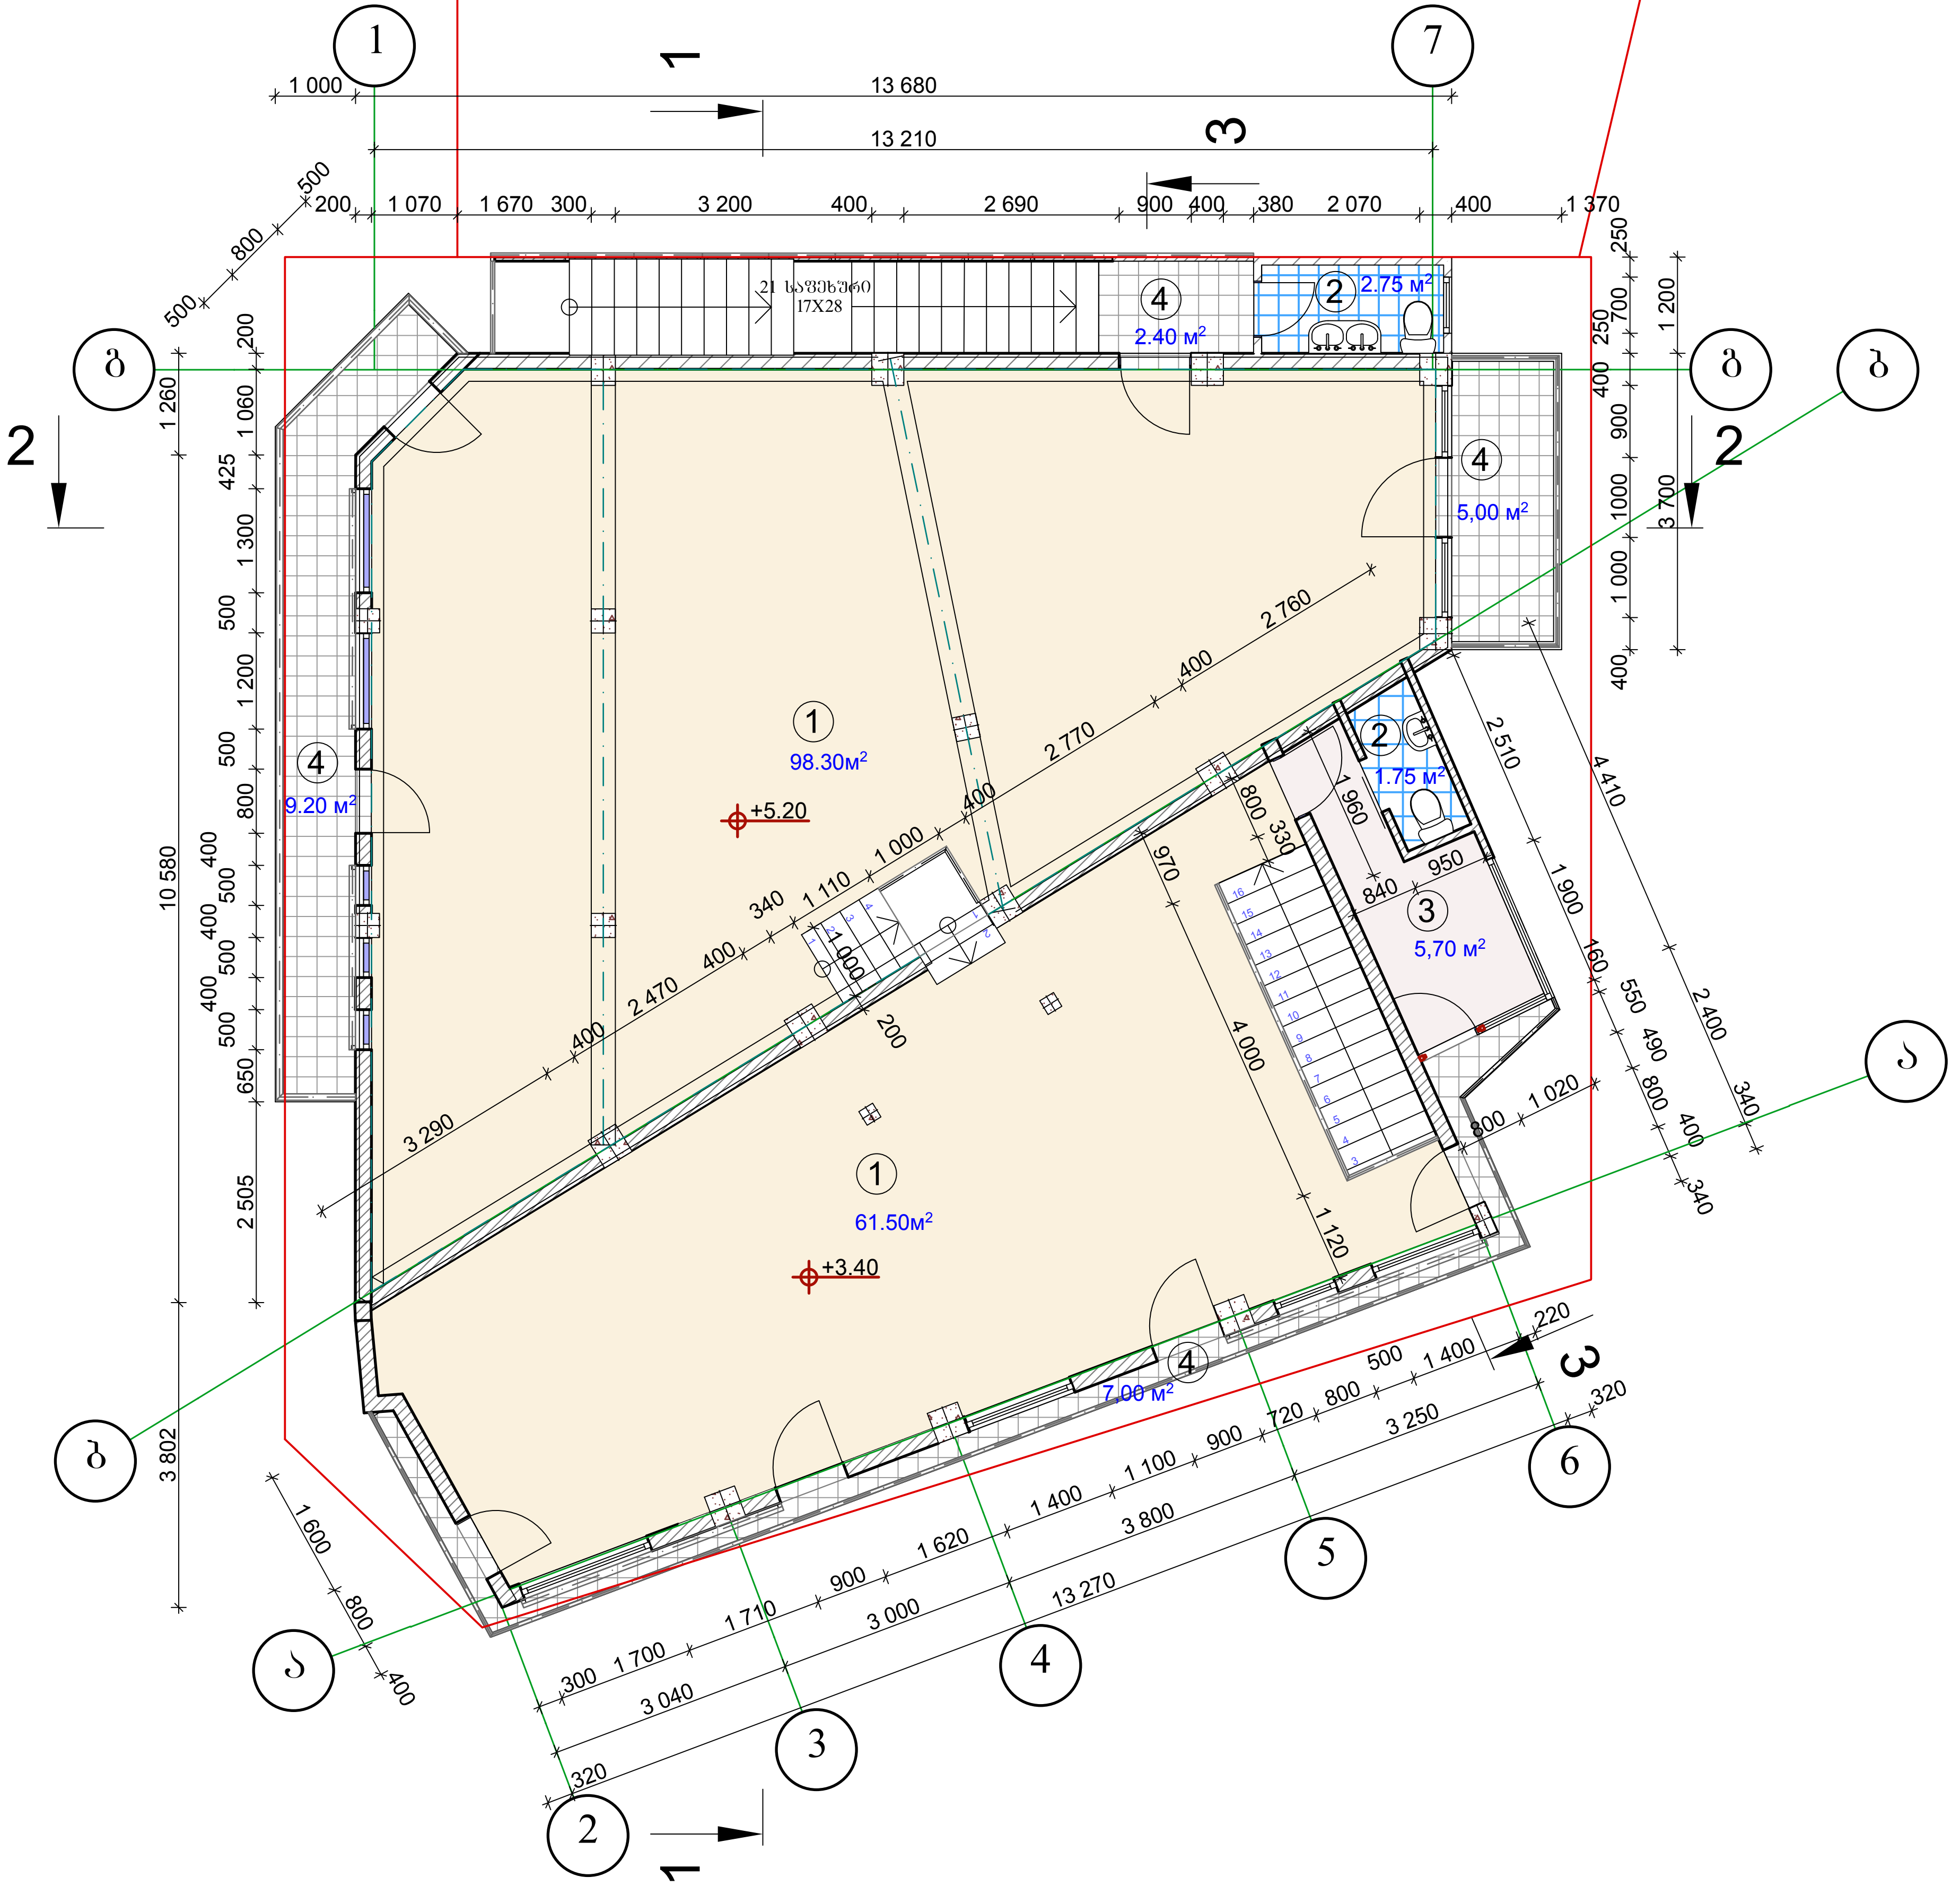

ექსპლიკაცია:

1.კომერციული ფართი – 159.80 კვ.მ
2.სან–კვანძები – 4.50 კვ.მ
3.ტამბური – 5.70 კვ.მ
4.აივნები – 23.60 კვ.მ
სულ – 193.60 კვ.მ

კ2–ის საანგარიშო სქემა
მ 1:500

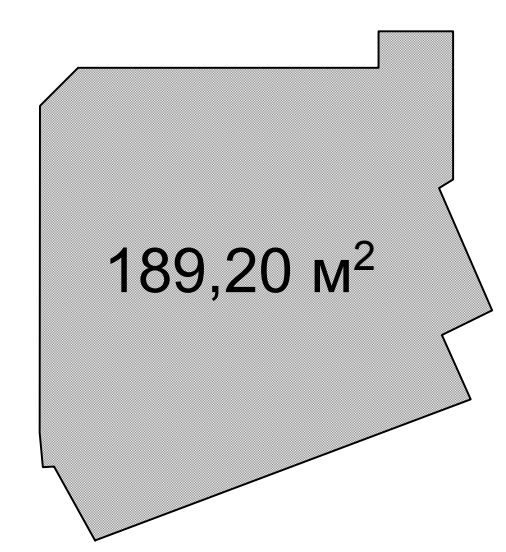

MGS		2013	შ.პ.ს. „ემ–ჯი სტუდიო“			
		მ.1:100	სანზონის დასახლება 25-ე კორპუსის მიმდებარედ			
დირექტორი	მარგალიტაშვილი		სავაჭრო და საყოფაცხოვრებო ობიექტის რეკონსტრუქციის პროექტი	სტადია	ფურცელი	სულ
პრ. ავტორი	მარგალიტაშვილი			პრ	8	24
პრ. ავტორი						
შეასრულა	გ. თუშიშვილი		II სართულის გეგმა საპროექტო ვარიანტი	დამკვეთი მარინა ქოჩლაძე		
შეამოწმა						

გეგმა ნიშნულზე 6.60
საპროექტო ვარიანტი
მ 1:100

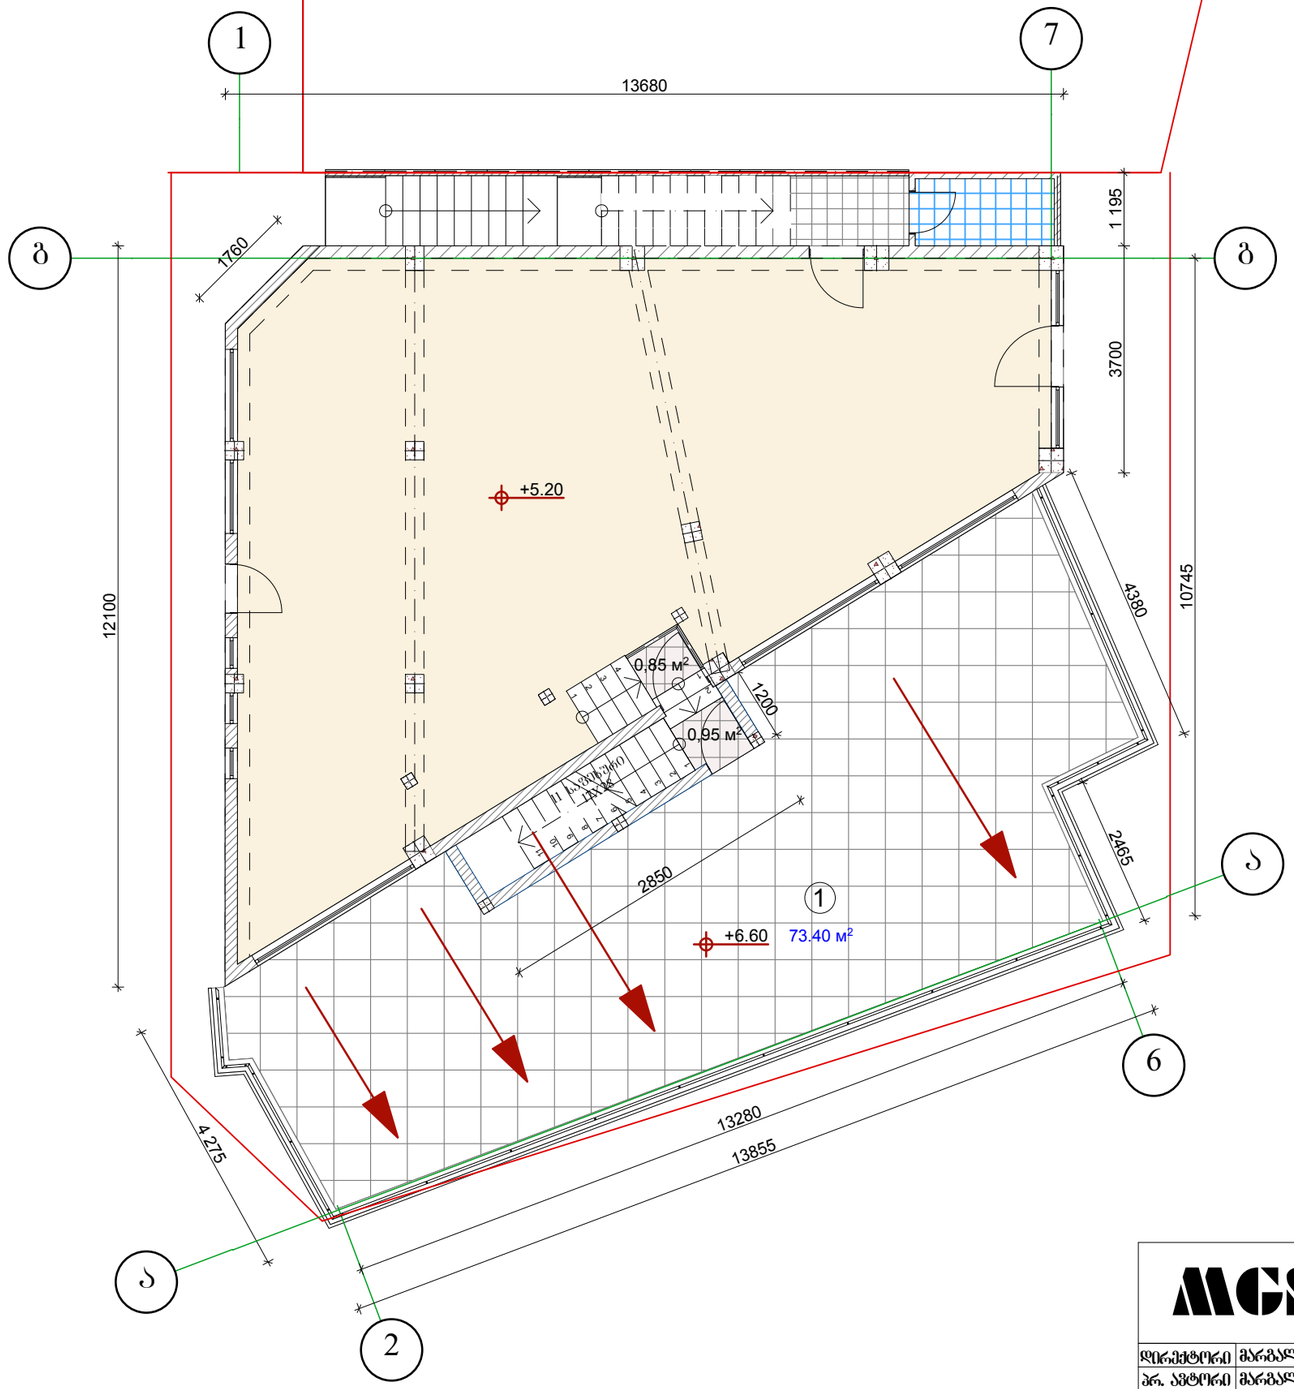

ექსპლიკაცია:

1.ტერასა	–	73.40 კვ.მ
2.კიბის ჰოლი	–	1.80 კვ.მ
სულ	–	75.20 კვ.მ

MGS		2013	შ.პ.ს. „ძმ–ჯი სტუდიო“		
		მ.1:100	სანზონის დასახლება 25–ე კორპუსის მიმდებარედ		
დირექტორი	მარგალიტაშვილი		საავარო და საყოფაცხოვრებო ობიექტის რეკონსტრუქციის პროექტი	სტადია	ფურცელი	სულ
არ. ავტორი	მარგალიტაშვილი			პრ	9	24
არ. ავტორი						
შესრულა	გ. ოქუჯავილი		გეგმა ნიშნულზე 7.00	დამკვეთი: მარინა ქოჩლაძე		
შეამოწმა						

სახურავის გეგმა
საპროექტო ვარიანტი
მ 1:100

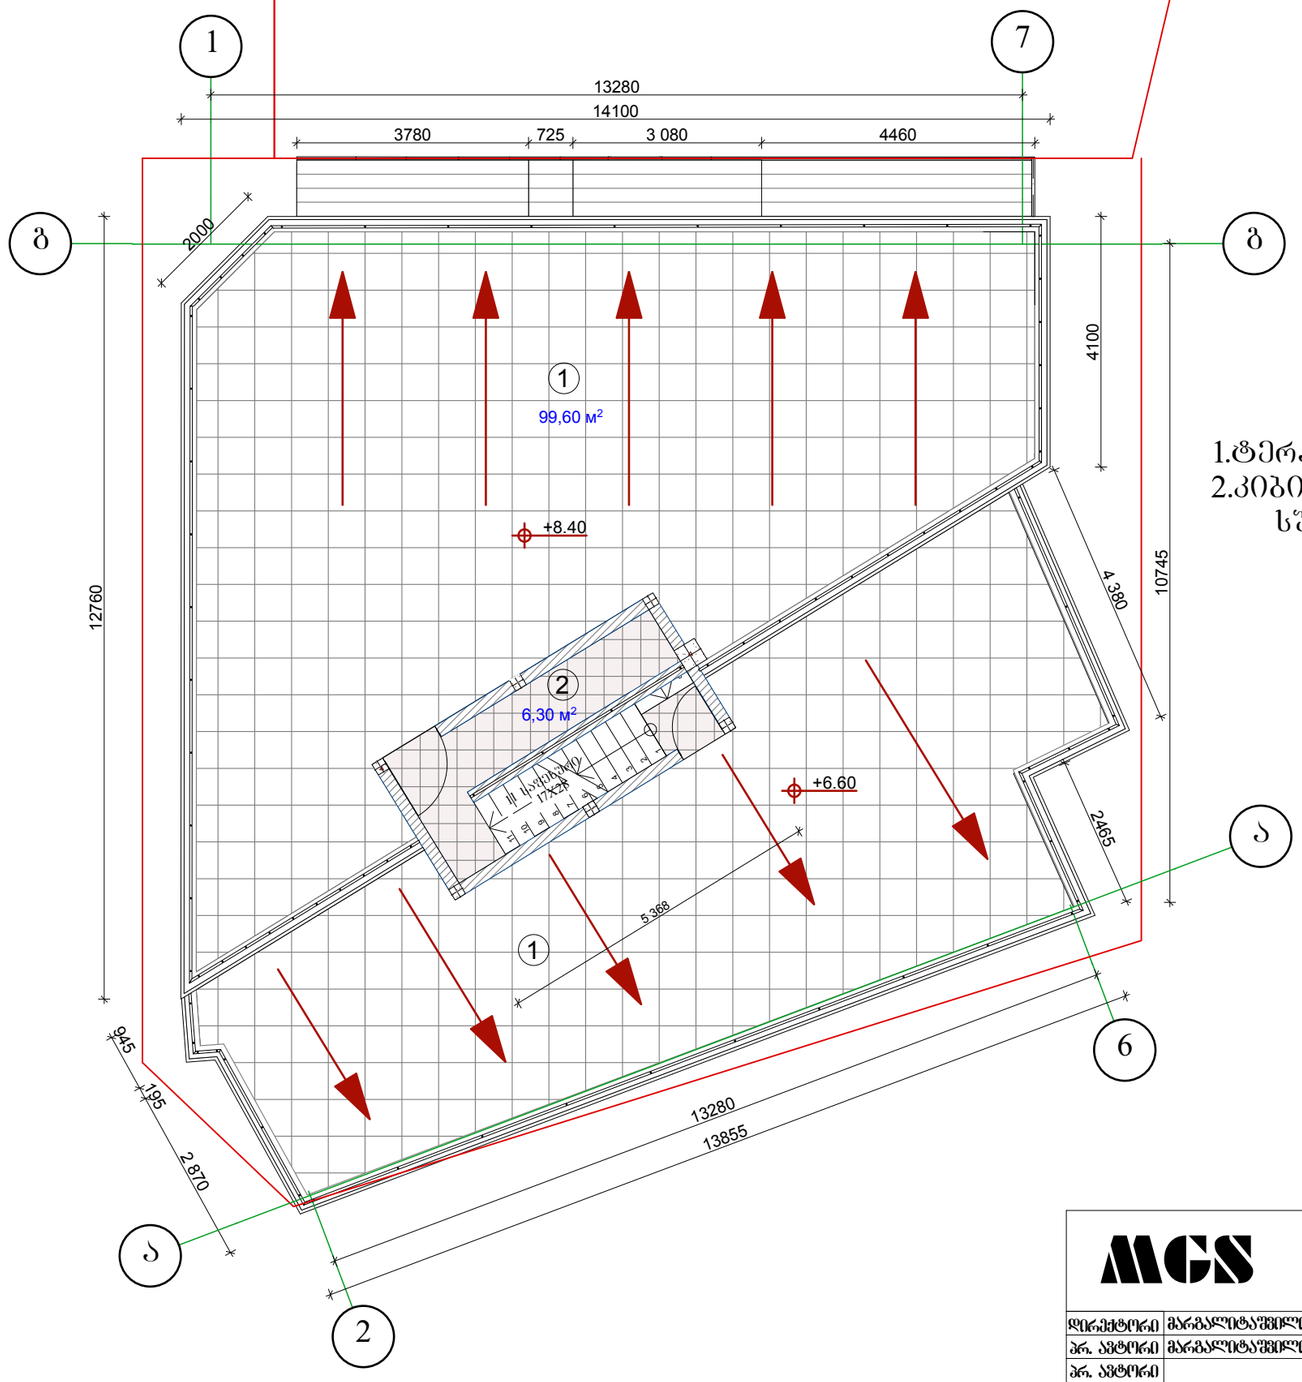

ექსპლიკაცია:

1.ტერასა	–	99.60 კვ.მ
2.კიბის ჰოლი	–	6.30 კვ.მ
სულ	–	105.90

კ2–ის საანგარიშო სქემა
მ 1:500



13,90 მ²

MGS		2013	შ.პ.ს. „ემ–ჯი სტუდიო“				
		მ.1:100	საზღვრის დასახლება 25-ე კორპუსის მიმდებარედ				
დირექტორი	მარგალიტაშვილი		საგაჭრო და საყოფაცხოვრებო ობიექტის რეკონსტრუქციის პროექტი	სტადია	ფურცელი	სულ	
არ. ავტორი	მარგალიტაშვილი			პრ	10	24	
არ. ავტორი							
შესრულა	გ. თუმანიშვილი		სახურავის გეგმა საპროექტო ვარიანტი	დამკვეთი მარინა ქოჩლაძე			
შეამოწმა							