მრავალბინიანი საცხოვრებელი სახლი

ჭრილები:

მისაწვდომობის ეროვნული სტანდარტების შესაბამის დოკუმენტაცია

მისამართი:
ქალაქი თბილისი, სოფელი დიდი დიღომი
ს.კ.: №01.72.14.034.646

შემსრულებელი:

შპს "ა3 არქიტექტს"
(ს/კ 405286444)
დირექტორი: თ. ცაავა

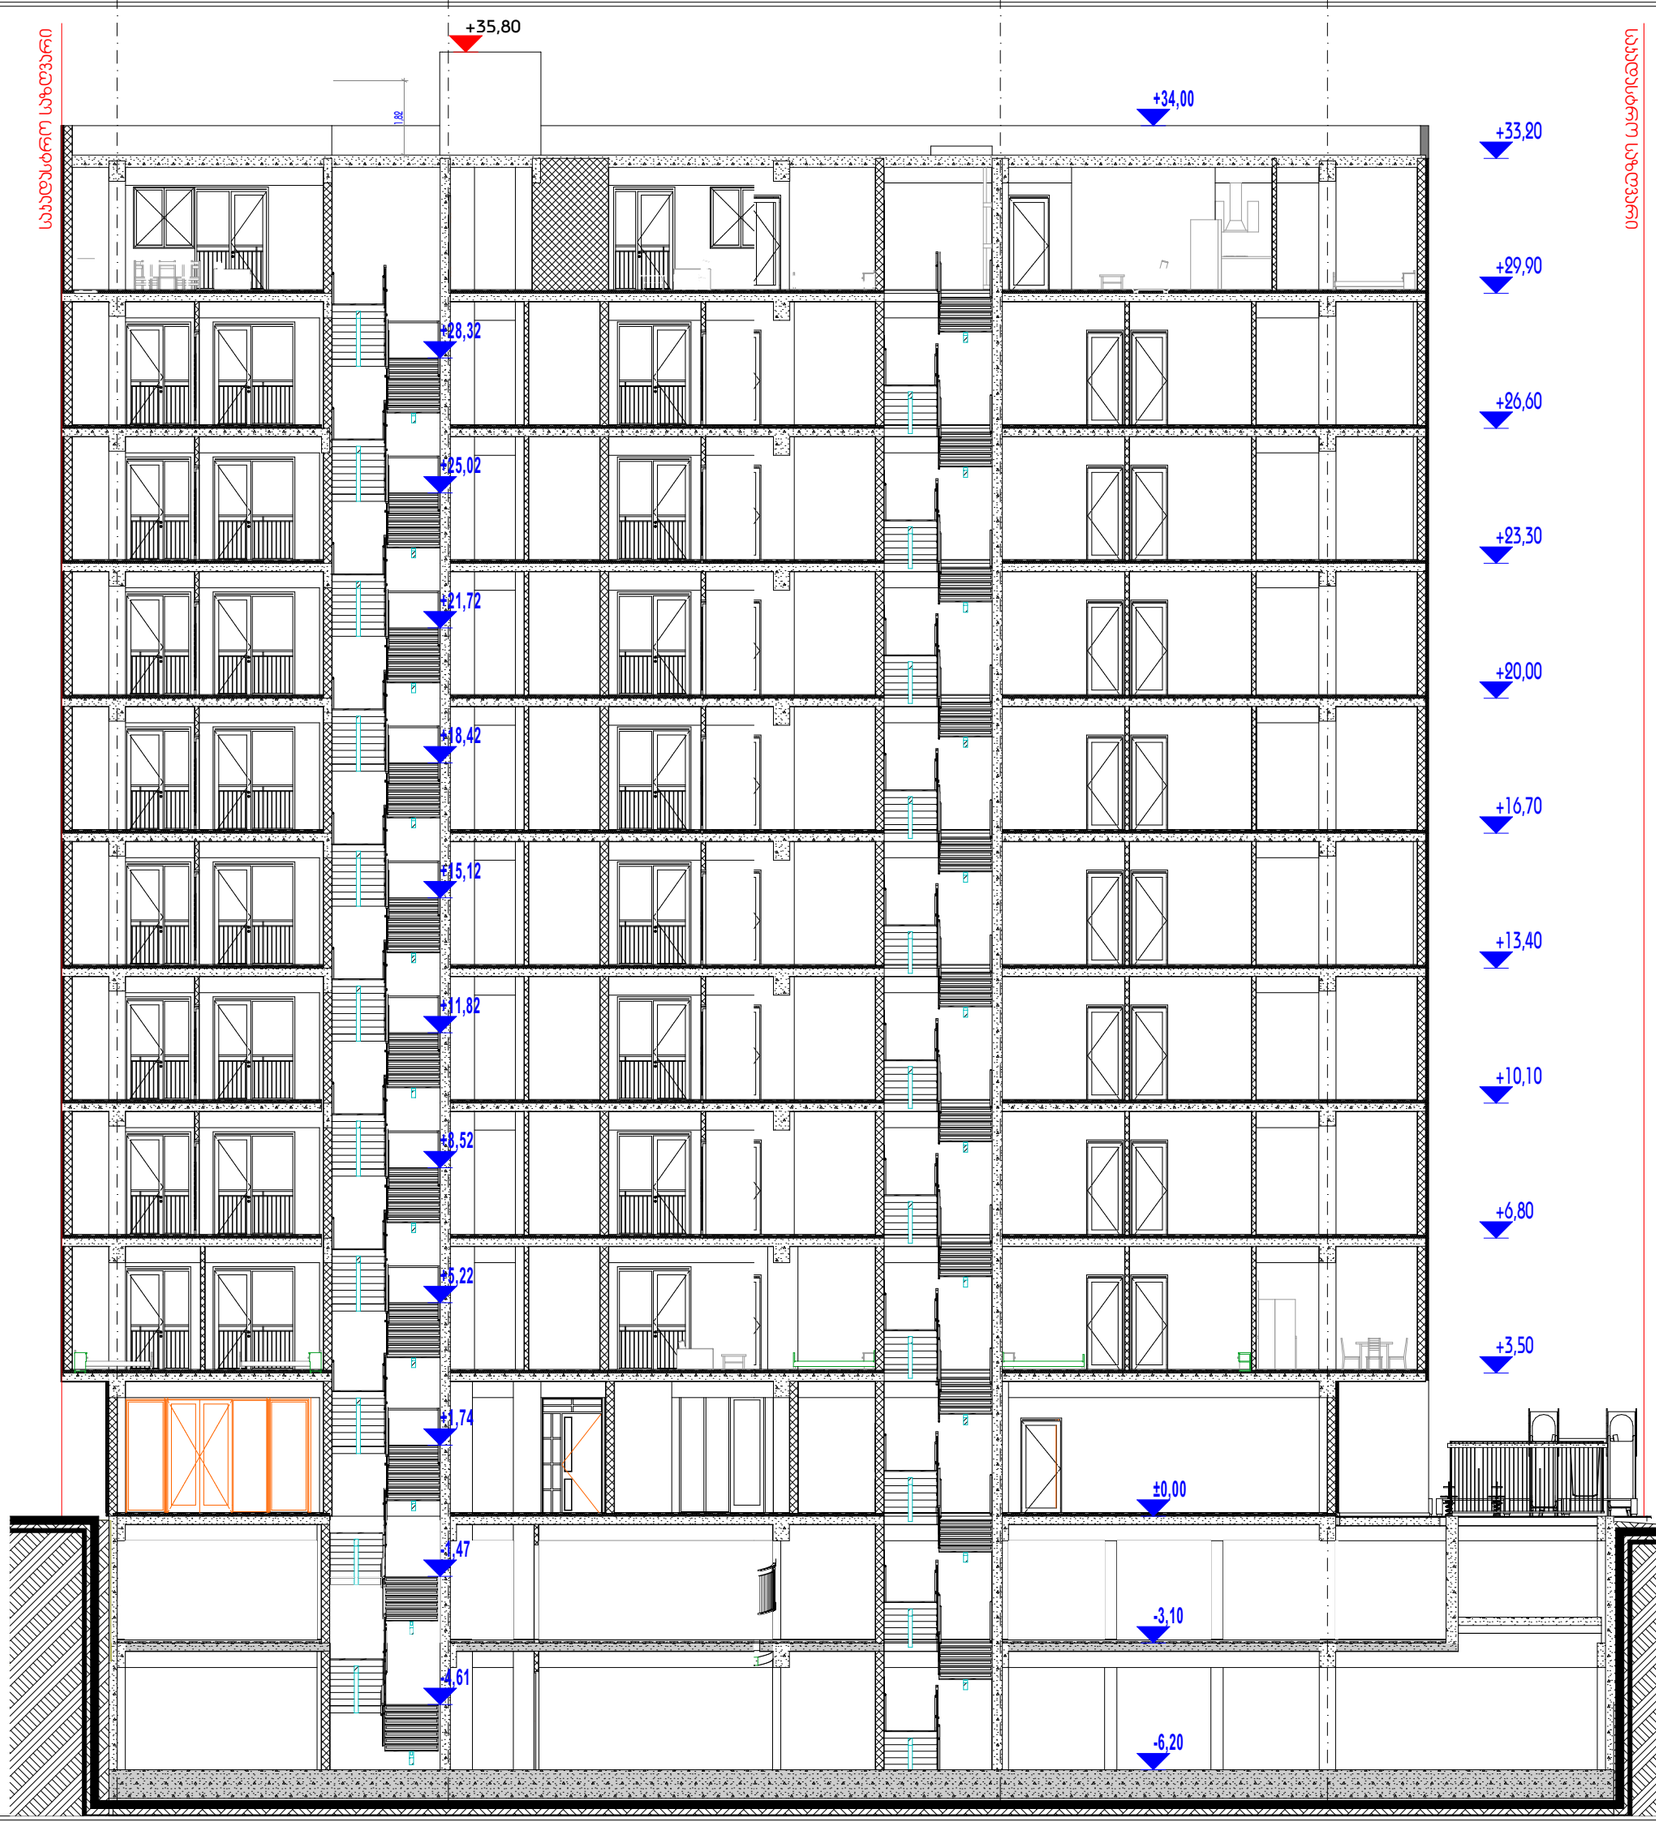

GSPublisherVersion 0.1.100.90

სახანძრო მილდგარი

სახანძრო განყოფილებასთან
კავშირის სისტემა

მექანიკური განიავება

ხელის ცეცხლმაქრი

სახანძრო სისტემების
ოთახი

ავტოსაშხეფი

კვამლზე მორეაგირე

გასასვლელი

სახანძრო განგაშის
ხელით სამართავი
კოლოფი

ვიზუალური და ხმოვანი
განგაშის სისტემა

დაწნევის სისტემა

1:150

2

ჭრილი 1-1

თანამდებობა გვარი ხელმოწერა

დირექტორი

მთ.არქიტექტო

r

i

არქიტექტორი

მასშტაბი

სტადია

ფორმატი თარიღი

A3 05/202

3

გვერდი გვერდები

ნახაზის მონაცემები

ნახაზის სახელწოდება

A3 Architects

Urban planning & Architecture

პირობითი აღნიშვნები

ტექნიკურ-ეკონომიკური

მაჩვენებლები

დანიშნულება ფართობი

T.caava

T.caava

+3,50

+6,80

+10,10

+13,40

+16,70

+20,00

+23,30

+26,60

+29,90

+33,20

1,82

±0,00

810 1350 800

+35,80

-3,10

-6,20

+34,00

+5,22

+8,52

+11,82

+15,12

+18,42

+21,72

+25,02

+28,32

+1,74

-1,47

-4,61

საკადასტრო საზღვარი

საკადასტრო საზღვარი

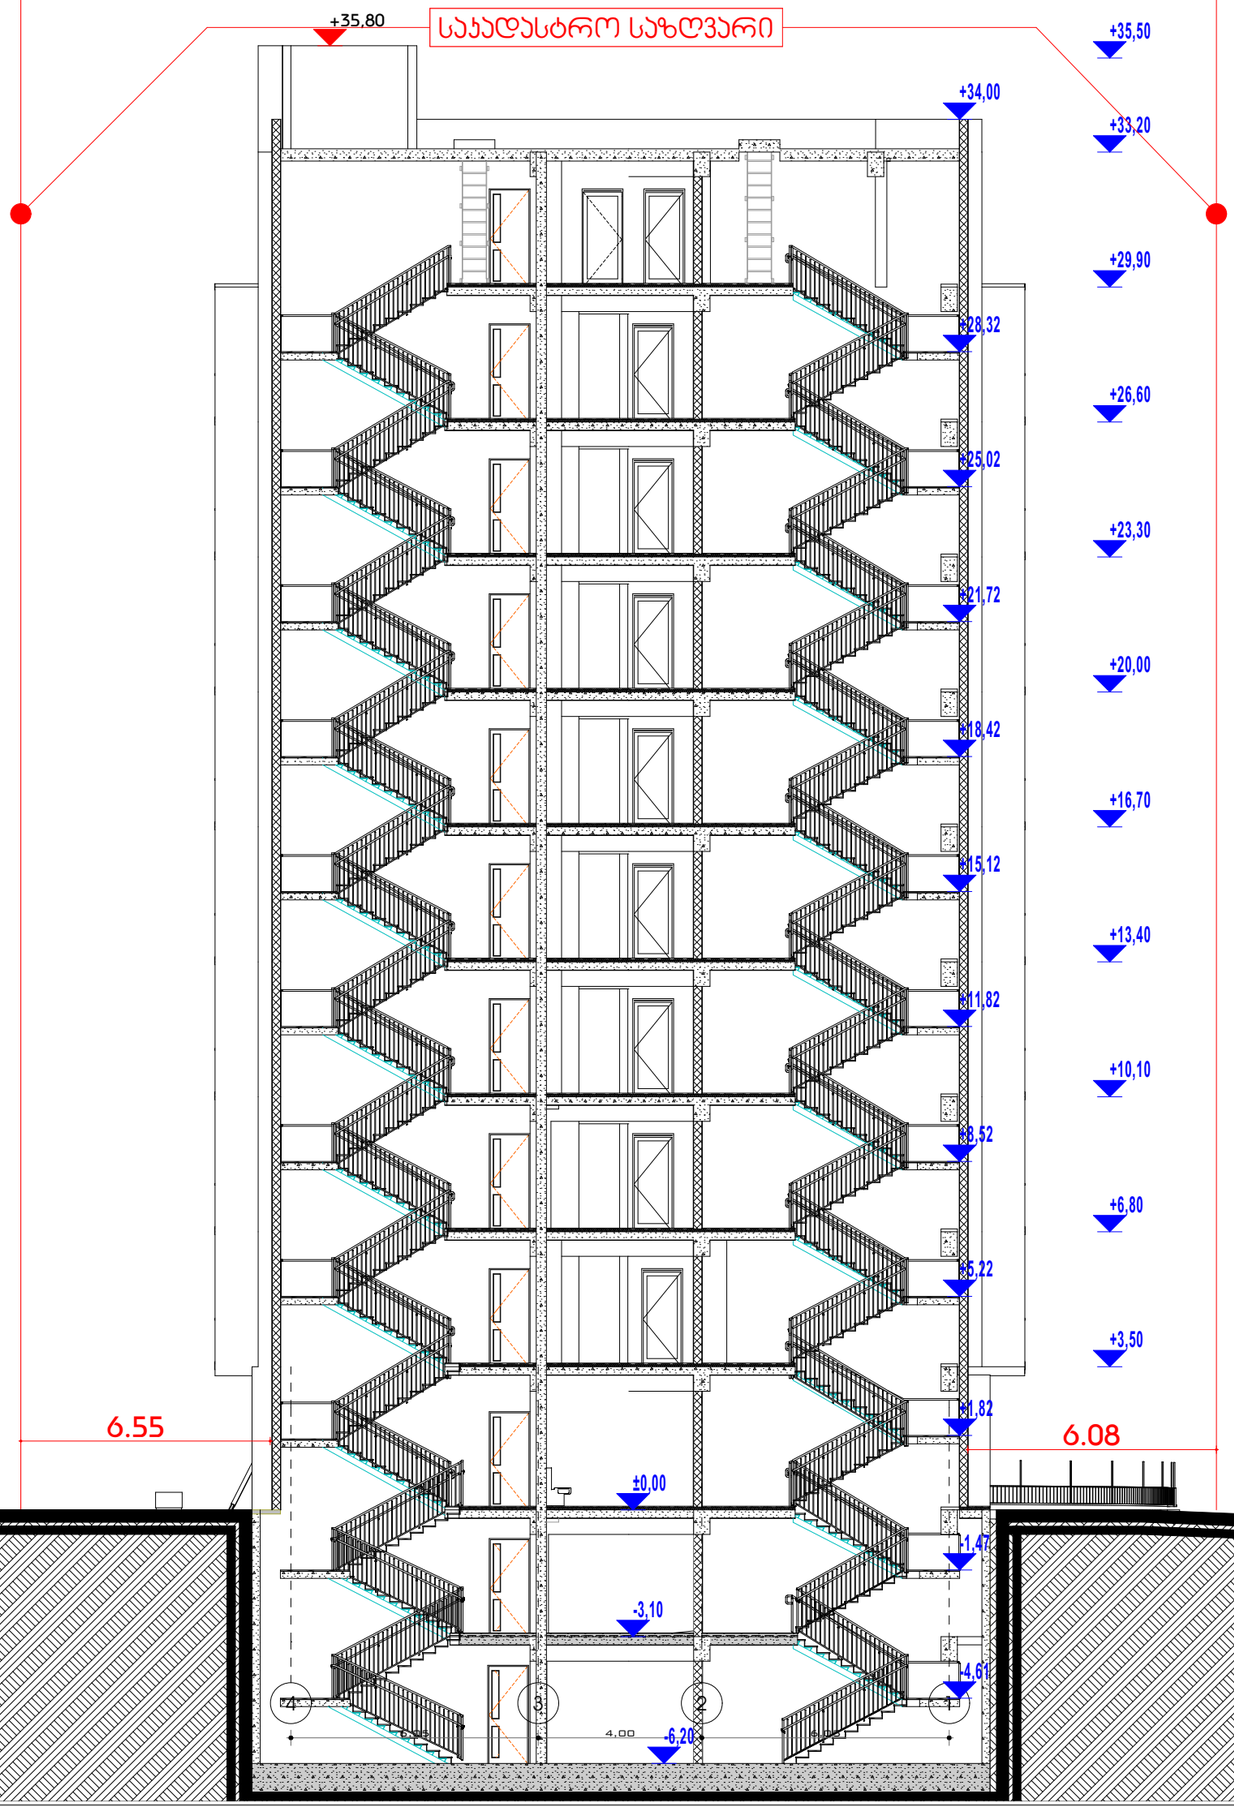

A3 Architects
Urban planning & Architects

თანამდებობა	გვარი	ხელმოწერა
დირექტორი	თ.ცაავა	
მთ.არქიტექტორი	თ.ცაავა	
არქიტექტორი		

შირობითი აღნიშვნები

	სახანძრო სისტემების ორთახი		სახანძრო მილსგაყვანი
	ავტომატიკა		სახანძრო განგაშის ხელით ჩამრთველი
	ავტომატიკა მორეგულირებელი		მექანიკური განიავება
	გასასვლელი		ხელის ცეცხლმაქრი
	სახანძრო განგაშის ხელით ჩამრთველი პოლიციის		ჭიანჭველები და ხმოვანი განგაშის სისტემა
	დანგევის სისტემა		

ტექნიკურ-ეკონომიკური მაჩვენებლები

დანიშნულება	ფართობი

ნახაზის სახელწოდება

ჭრილი 2-2

ნახაზის მონაცემები

მასშტაბი	ფორმატი	თარიღი
1:150	A3	05/2023
სტადია	გვერდი	გვერდები
	3	