ჭრილი "1-1"
არსებული მდგომარეობა
მ 1:100

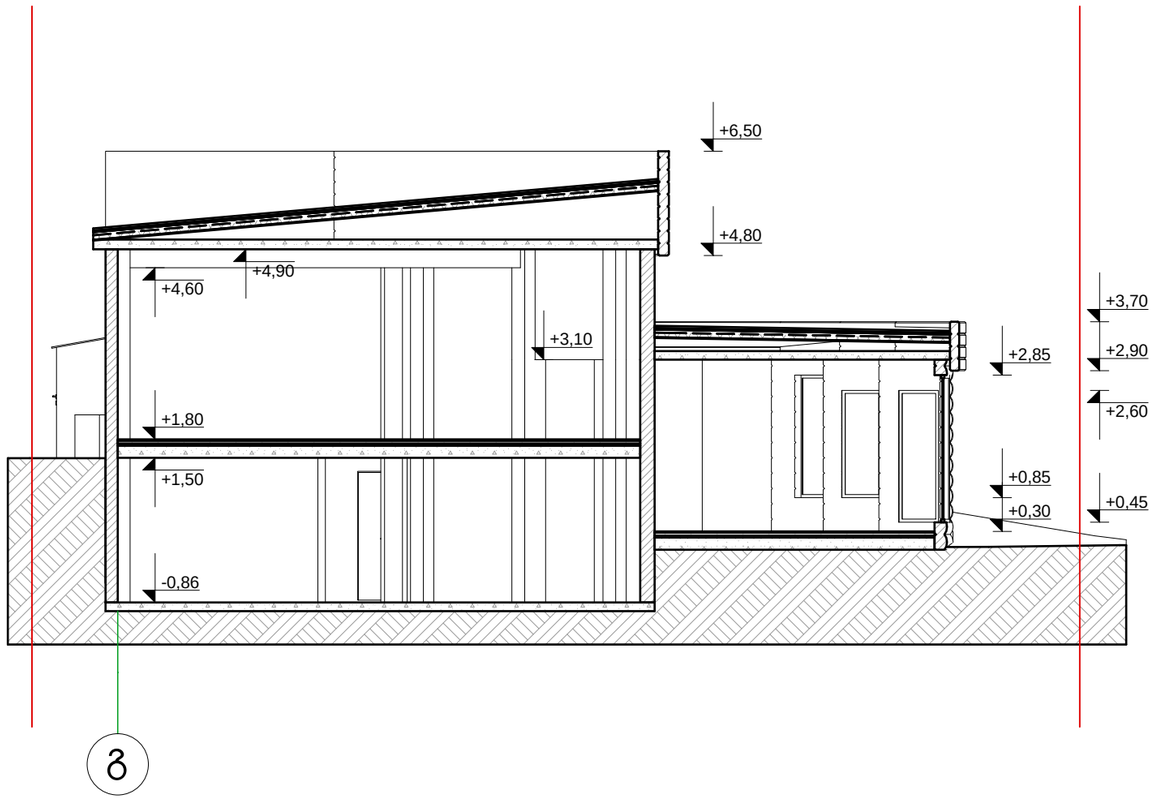

MGS		2013	შ.პ.ს. „ქმ–ჯი სტუდიო“			
		მ.1:100	სანზონის დასახლება 25-ე კორპუსის მიმდებარედ			
დირექტორი	მარგალიტაშვილი		საავჭრო და საყოფაცხოვრებო ობიექტის რეკონსტრუქციის პროექტი	სტადია	ფურცელი	სულ
არ. ავტორი	მარგალიტაშვილი			პრ	21	24
არ. ავტორი						
შემსრულა	გ. თუშიშვილი		ჭრილი "1-1" არსებული მდგომარეობა	დამკვეთი მარინა ქოჩლაძე		
შემოწმა						

ჭრილი "1-1"
საპროექტო ვარიანტი
მ 1:100

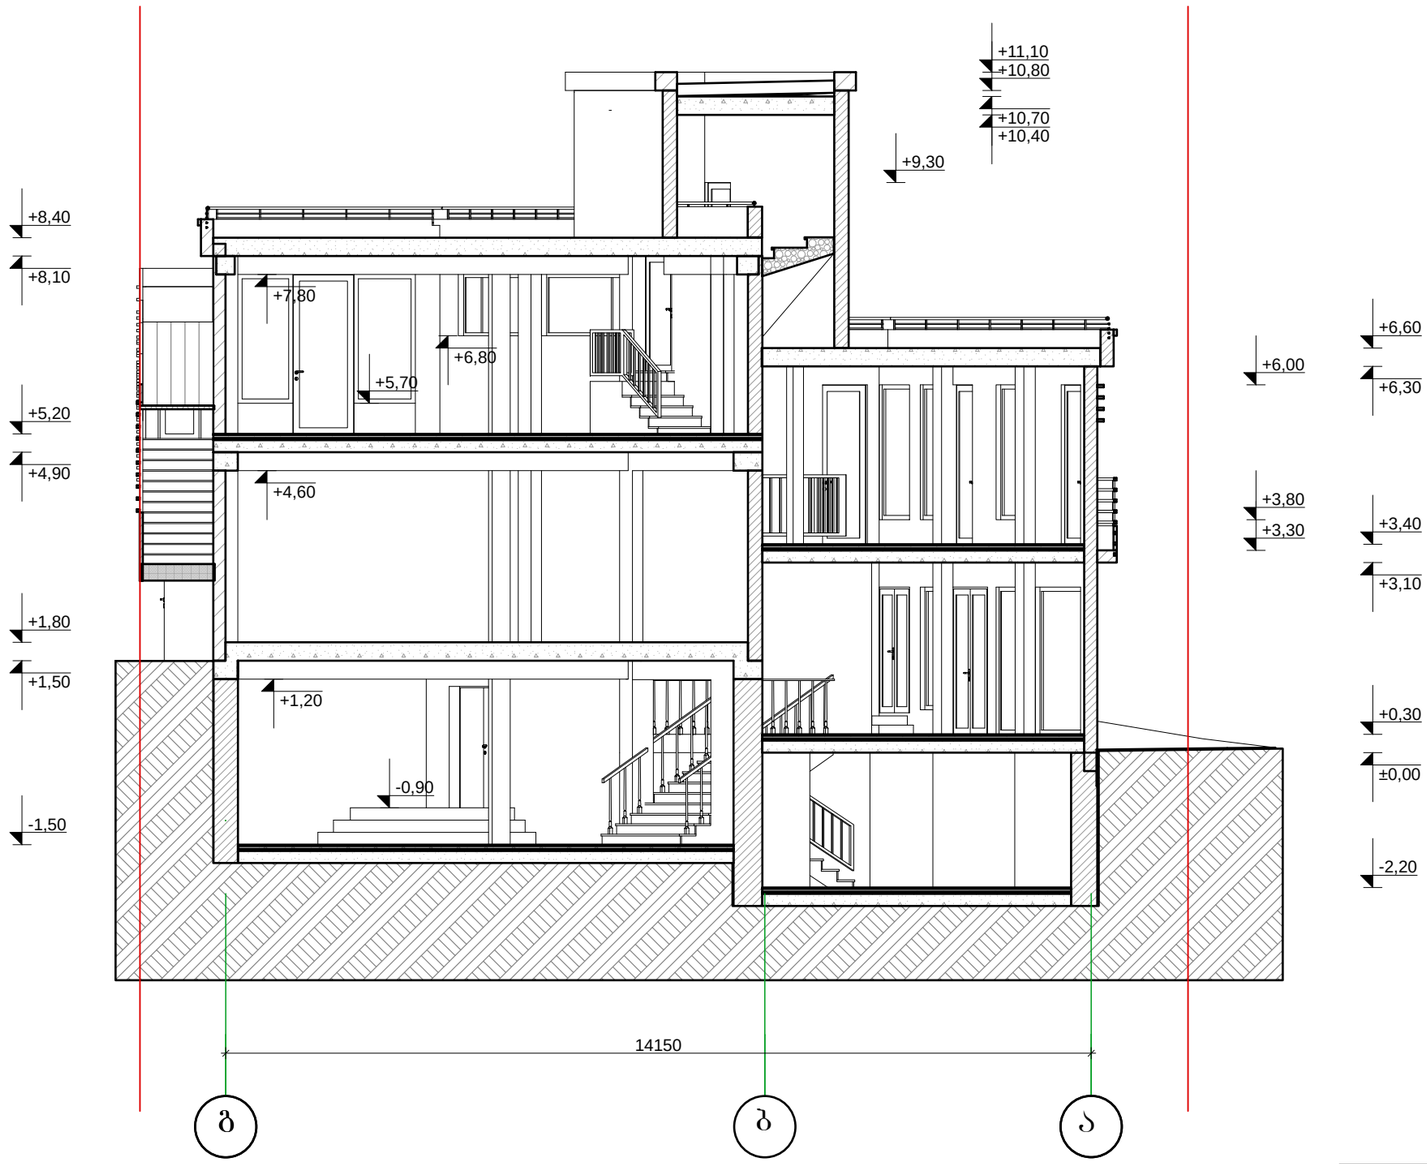

MGS			2013	შ.პ.ს. „ქმ–ჯი სტუდიო“		
			მ.1:100	საწზონის დასახლება 25-ე კორპუსის მიმდებარედ		
დირექტორი	მარგალიტაშვილი		საავჭრო და საყოფაცხოვრებო ობიექტის რეკონსტრუქციის პროექტი	სტადია	ფურცელი	სულ
არ. ავტორი	მარგალიტაშვილი			პრ	22	24
არ. ავტორი						
შესრულა	გ. თუშიშვილი		ჭრილი 1-1 საპროექტო ვარიანტი	დაამუშავა მარინა ქოჩლაძე		
შეამოწმა						

ჭრილი "2-2"
საპროექტო ვარიანტი
მ 1:100

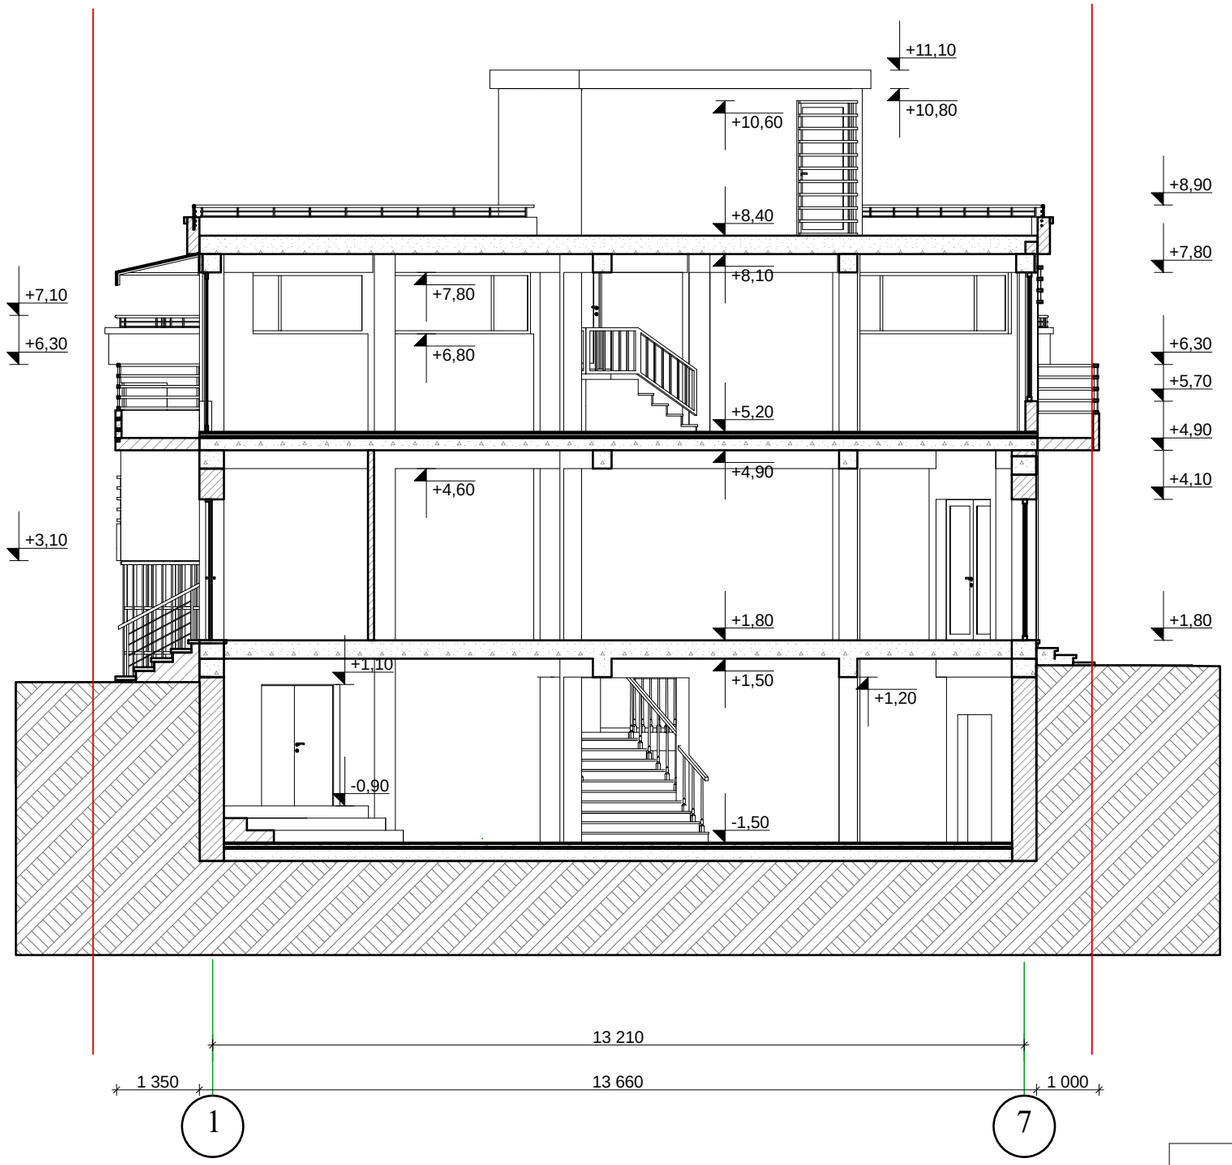

MGS			2013	შ.პ.ს. „ემ–ჯი სტუდიო“		
			მ.1:100	სანზონას დასახლება 25-ე კორპუსის მიმდებარედ		
დირექტორი	მარგალიტა შველი		საგაჭრო და საყოფაცხოვრებო ობიექტის რეკონსტრუქციის პროექტი	სტადია	შეკვეთა	სულ
არ. ავტორი	მარგალიტა შველი			პრ	23	24
არ. ავტორი						
შემსრულა	გ. თუმოშვილი		ჭრილი 2-2 საპროექტო ვარიანტი	დამკვეთი მარინა ქოჩლაძე		
შემოწმა						

ჭრილი "3-3"
საპროექტო ვარიანტი
მ 1:100

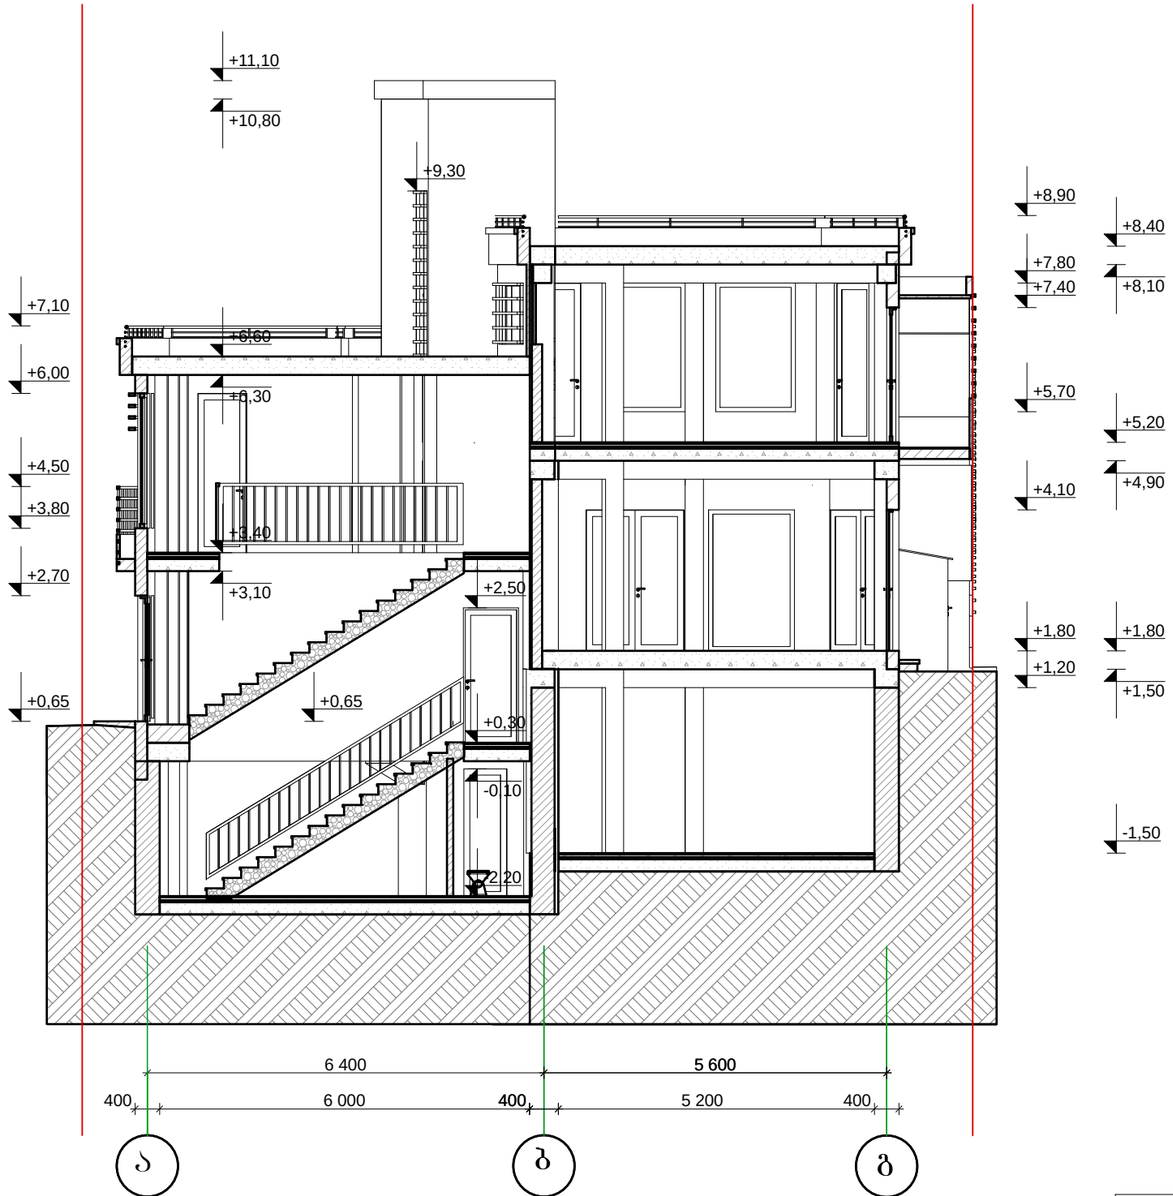

MGS		2013	შ.პ.ს. „ემ-ჯი სტუდიო“			
		მ.1:100	სანზონის დასახლება 25-ე კორპუსის მიმდებარედ			
დირექტორი	მარგალიტაშვილი		საგაჭრო და საყოფაცხოვრებო ობიექტის რეკონსტრუქციის პროექტი	სტადია	შეკვეთა	სულ
არ. ავტორი	მარგალიტაშვილი			პრ	24	24
არ. ავტორი						
შესრულა	გ. თუმანიშვილი		ჭრილი 3-3 საპროექტო ვარიანტი	დამკვეთი მარინა ქოჩლაძე		
შემოწმა						