ფასადი ღერძებში "ა-ბ"
საპროექტო ვარიანტი
მ 1:500

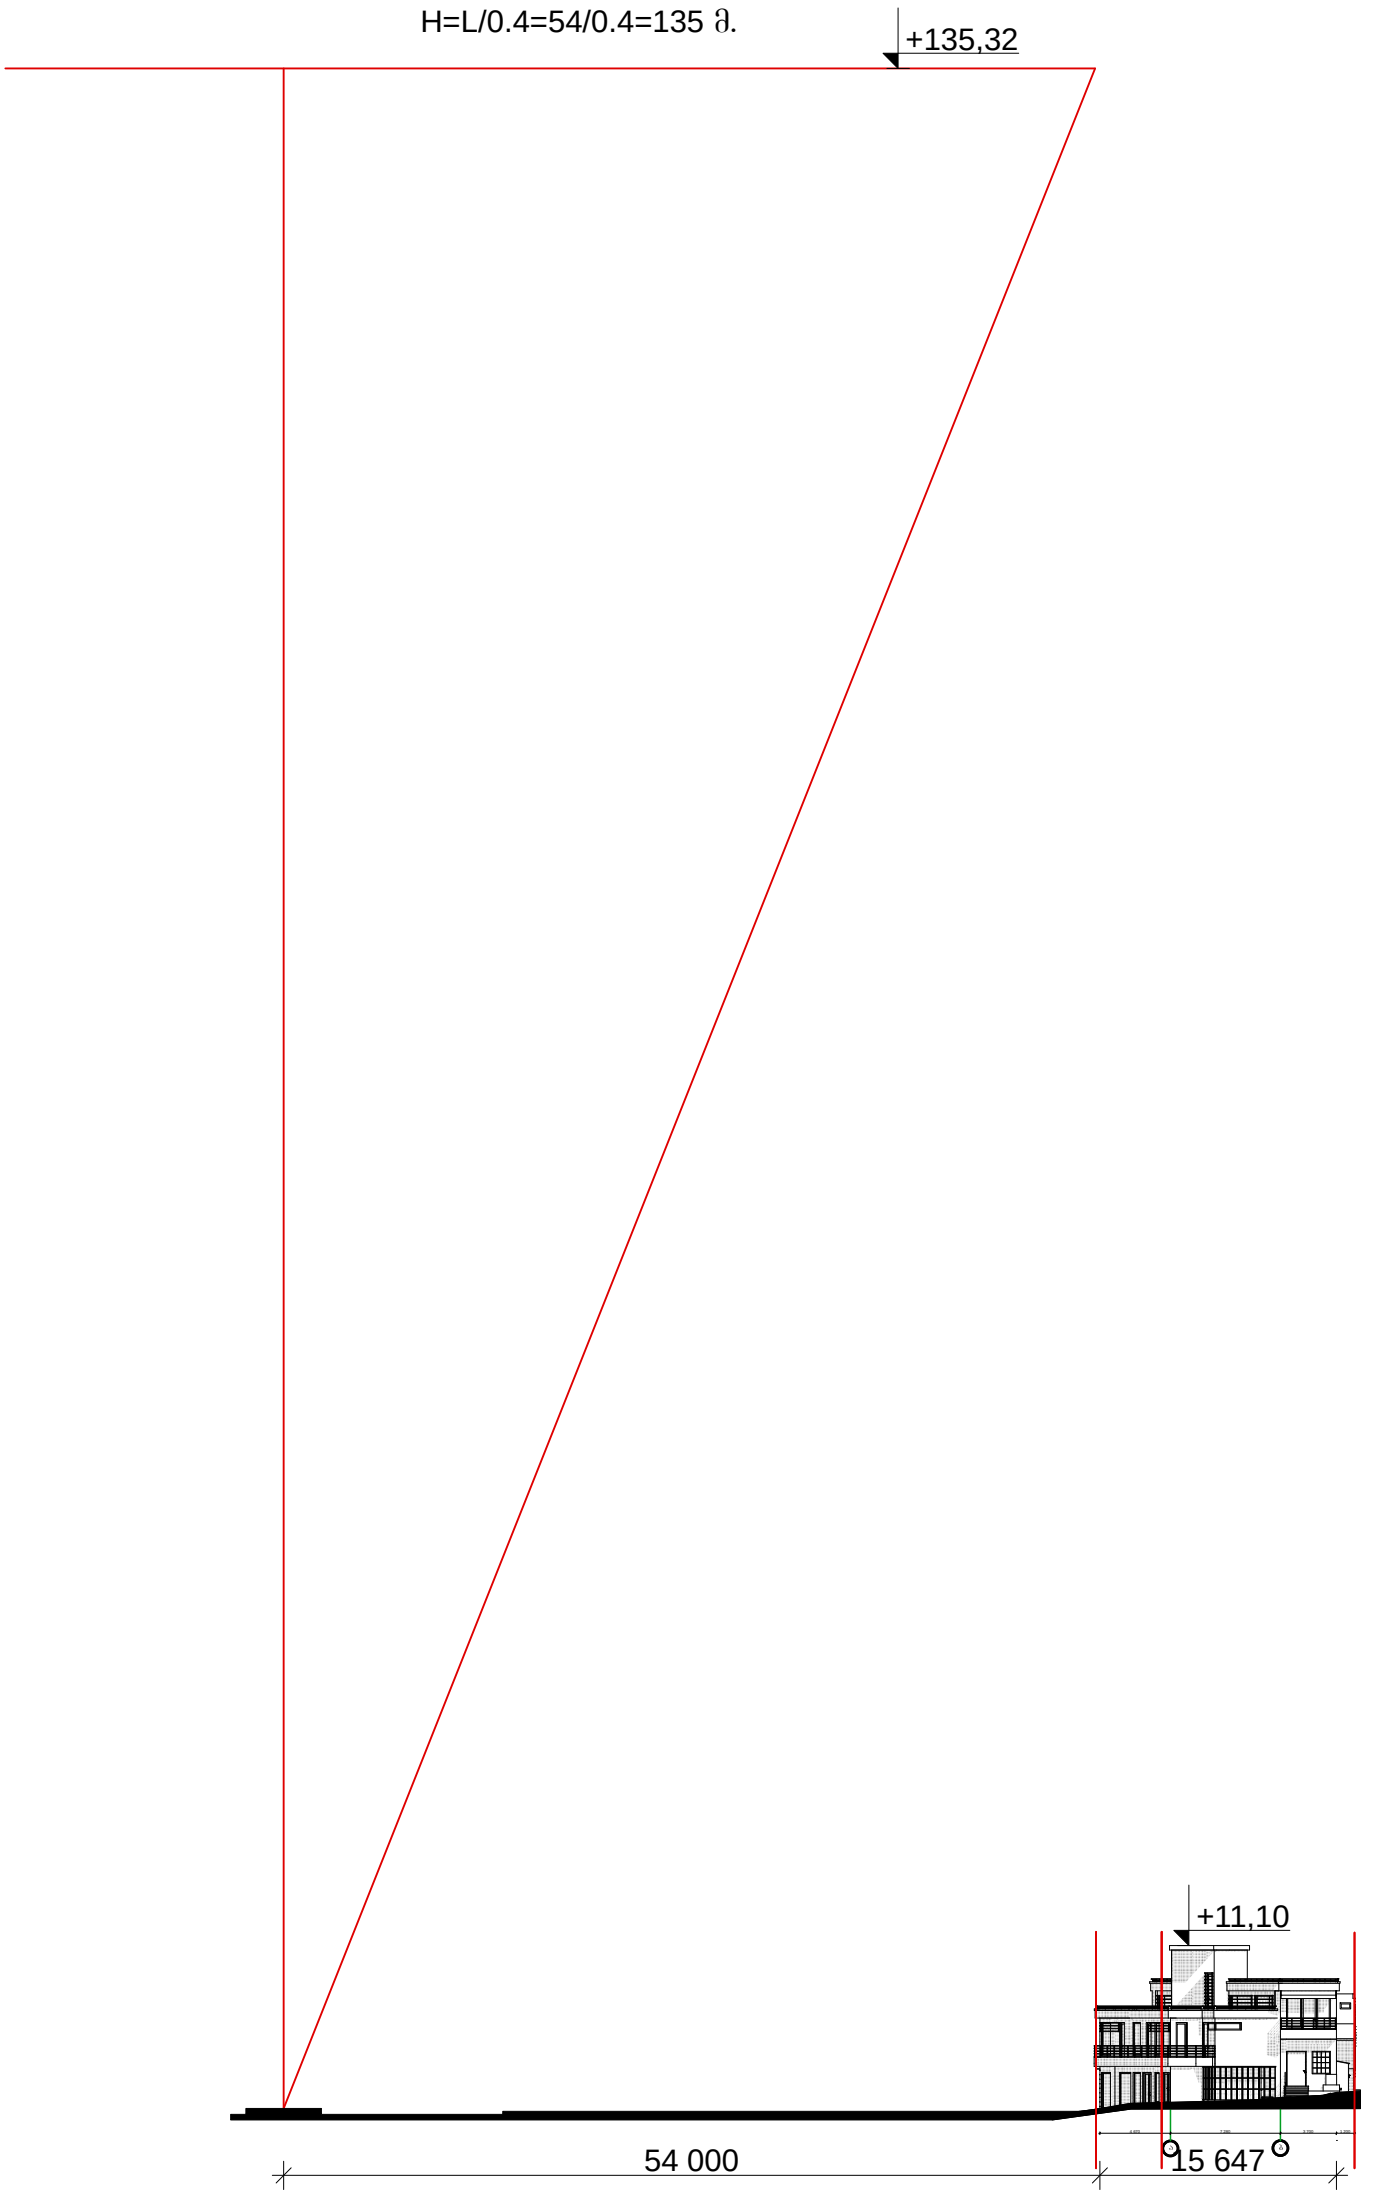

MGS		2013	შ.პ.ს. „ემ–ჯი სტუდიო“			
		მ.1:500	სანზონის დასახლება 25-ე კორპუსის მიმდებარედ			
დირექტორი	მარგალიტაშვილი		საგაჭრო და საყოფაცხოვრებო ობიექტის რეკონსტრუქციის პროექტი	სტადია	შეკვეთილი	სულ
არ. ავტორი	მარგალიტაშვილი			პრ	24'	24
არ. ავტორი						
შესრულა	გ. თუშიშვილი		მაქსიმალური სიმაღლის განმსაზღვრელი სქემა	დამკვეთი		
შეამოწმა				მარინა ქოჩლაძე		