ჭრილი 1-1 მ.1:100

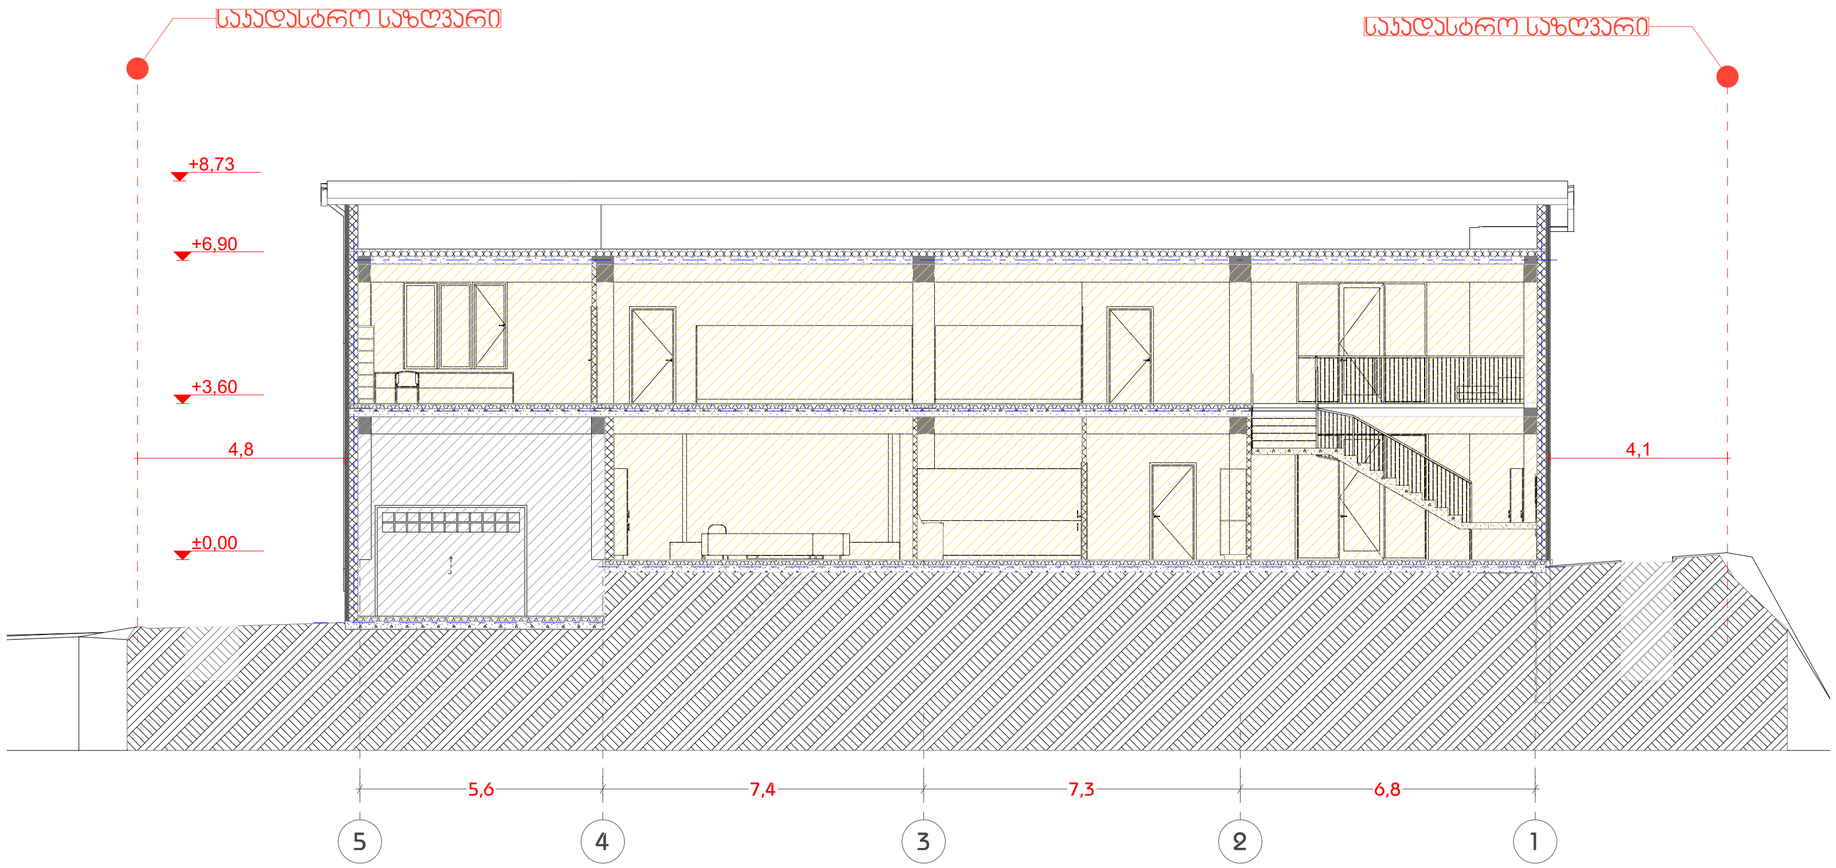

ფორმატი	A-2	თბილისი 2026 წ.

ექსპლიკაცია:

პირობითი ნიშნები

წითელი ხაზი

ღერძის ხაზი

ჭრილის მაჩვენებელი

შენიშვნები:

პროექტში ცვლილებები შეთანხმებული უნდა იქნეს პროექტის ავტორთან და მერიის საქალაქო სამსახურთან.

პროექტის სახელწოდება

ქალაქი თბილისი, სოფელი დიდოფი ვახტანგ ცინცაძის I ჩიხი, № 32

ერთბინიანი საცხოვრებელი სახლი

შპს "ეი ბი 5"

თანამდებობა	გვარი	ხელმოწერა
დირექტორი	დ. ლოსაბერიძე	
პრ. ავტორი	რ. ტყემალაძე	
მასშტაბი	1:100	
თარიღი	10.05.2022	
სტადია	ფურცლები	ფურცელი
პროექტი		

ჭრილი 2-2 მ.1:100

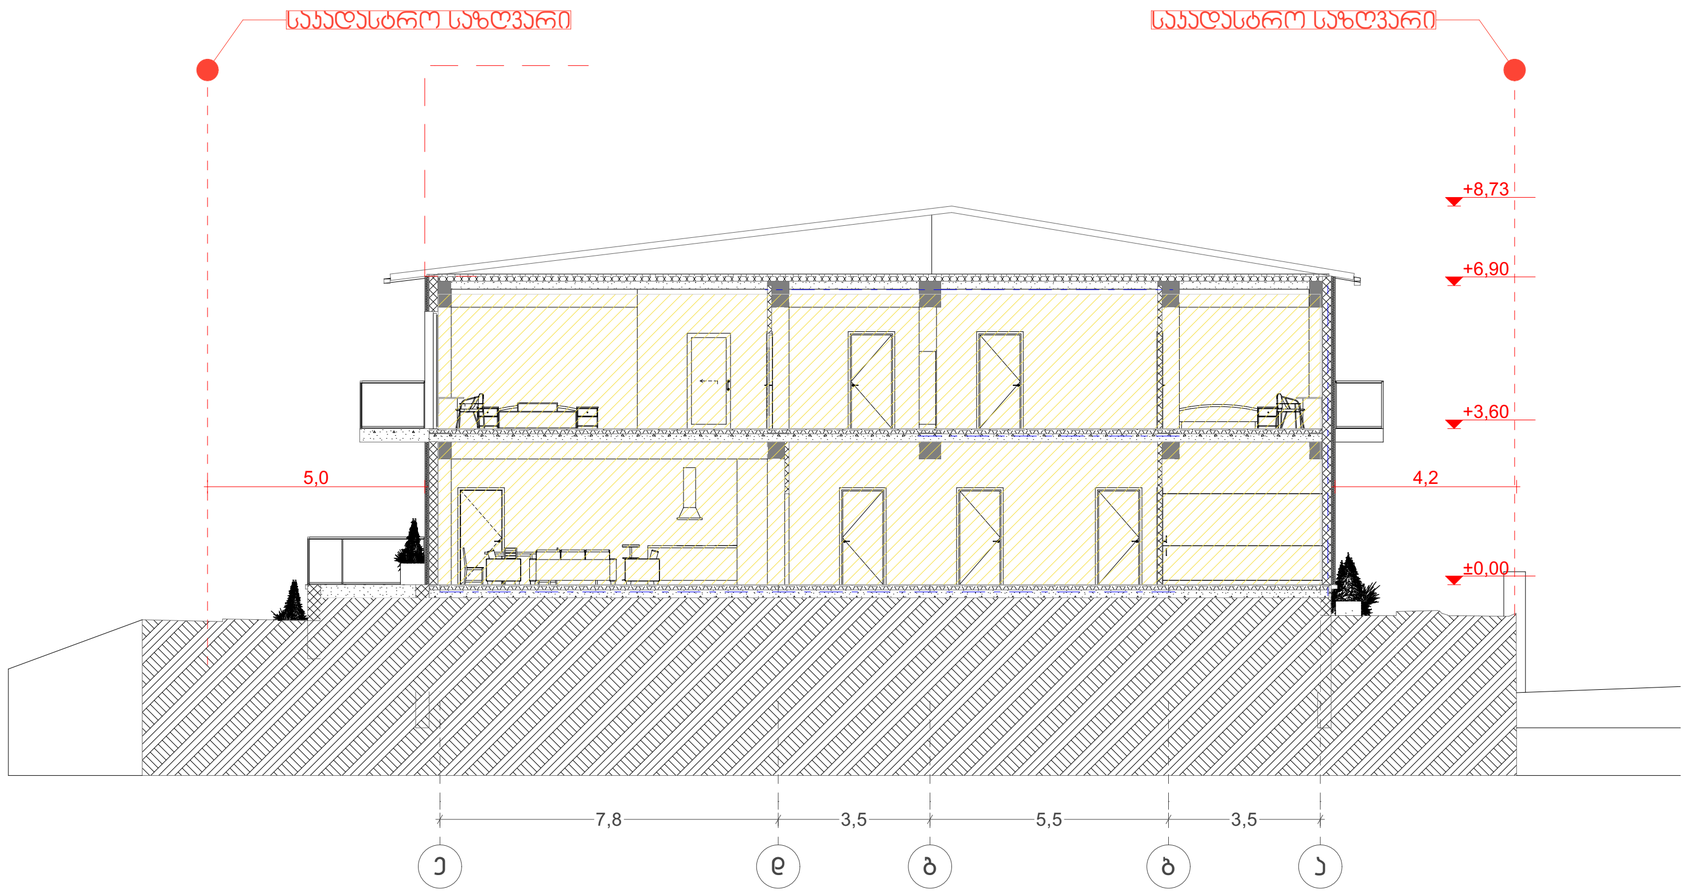

ფორმატი	A-2	თბილისი 2026 წ.	

ექსპლიკაცია:

პირობითი ნიშნები

წითელი ხაზი

ღერძის ხაზი

ჭრილის მაჩვენებელი

შენიშვნები:

პროექტში ცვლილებები შეთანხმებული უნდა იქნეს პროექტის ავტორთან და მერიის საქალაქო სამსახურთან.

პროექტის სახელწოდება

ქალაქი თბილისი, სოფელი დიღომი ვახტანგ ცინცაძის I ჩიხი, № 32

ერთბინიანი საცხოვრებელი სახლი

შპს "ეი ბი 5"

თანამდებობა	გვარი	ხელმოწერა
დირექტორი	დ. ლოსაბერიძე	
არ. ავტორი	რ. ტყემალაძე	
მასშტაბი	1:100	
თარიღი	10.05.2022	
სტადია	ფურცლები	ფურცელი
პროექტი		