

ფორმატი	ფაილის სახელი
A 1	ჭრილი 1-1

არქიტექტურული ნაწილი

შენიშვნა:

პირობითი ნიშნები:

დამკვეთი:	თ. კბილაშვილი შპს "ბინექს"

მისამართი:

ქ.თბილისი. ჭყონდიდელის ქუჩა №22.

საკადასტრო კოდი: 01.12.12.024.195

დაკვეთა:	მრავალბინიანი საცხოვრებელი სახლი
შემსრულებელი	შ.პ.ს. "ბინექს"

მის: ქ. თბილისი გახოკიძის №139
ს/კ 406095130

თანამდებობა	გვარი	ხელმოწერა	თარიღი
დირექტორი	კ. გოგრიჭიანი		
მთ.არქიტექ.	გ. გოგრიჭიანი		
ავტორი ი	გ. გოგრიჭიანი		
თანაავტორ	მ.სომხიშვილი		
დაამუშავა	მ.სომხიშვილი		
შეამოწმა	გ. გოგრიჭიანი		

დაკვეთა:	6
თარიღი:	16/11/2018
მასშტაბი:	1:100

სტადია	ფურცელი	ფურც. რაოდ.

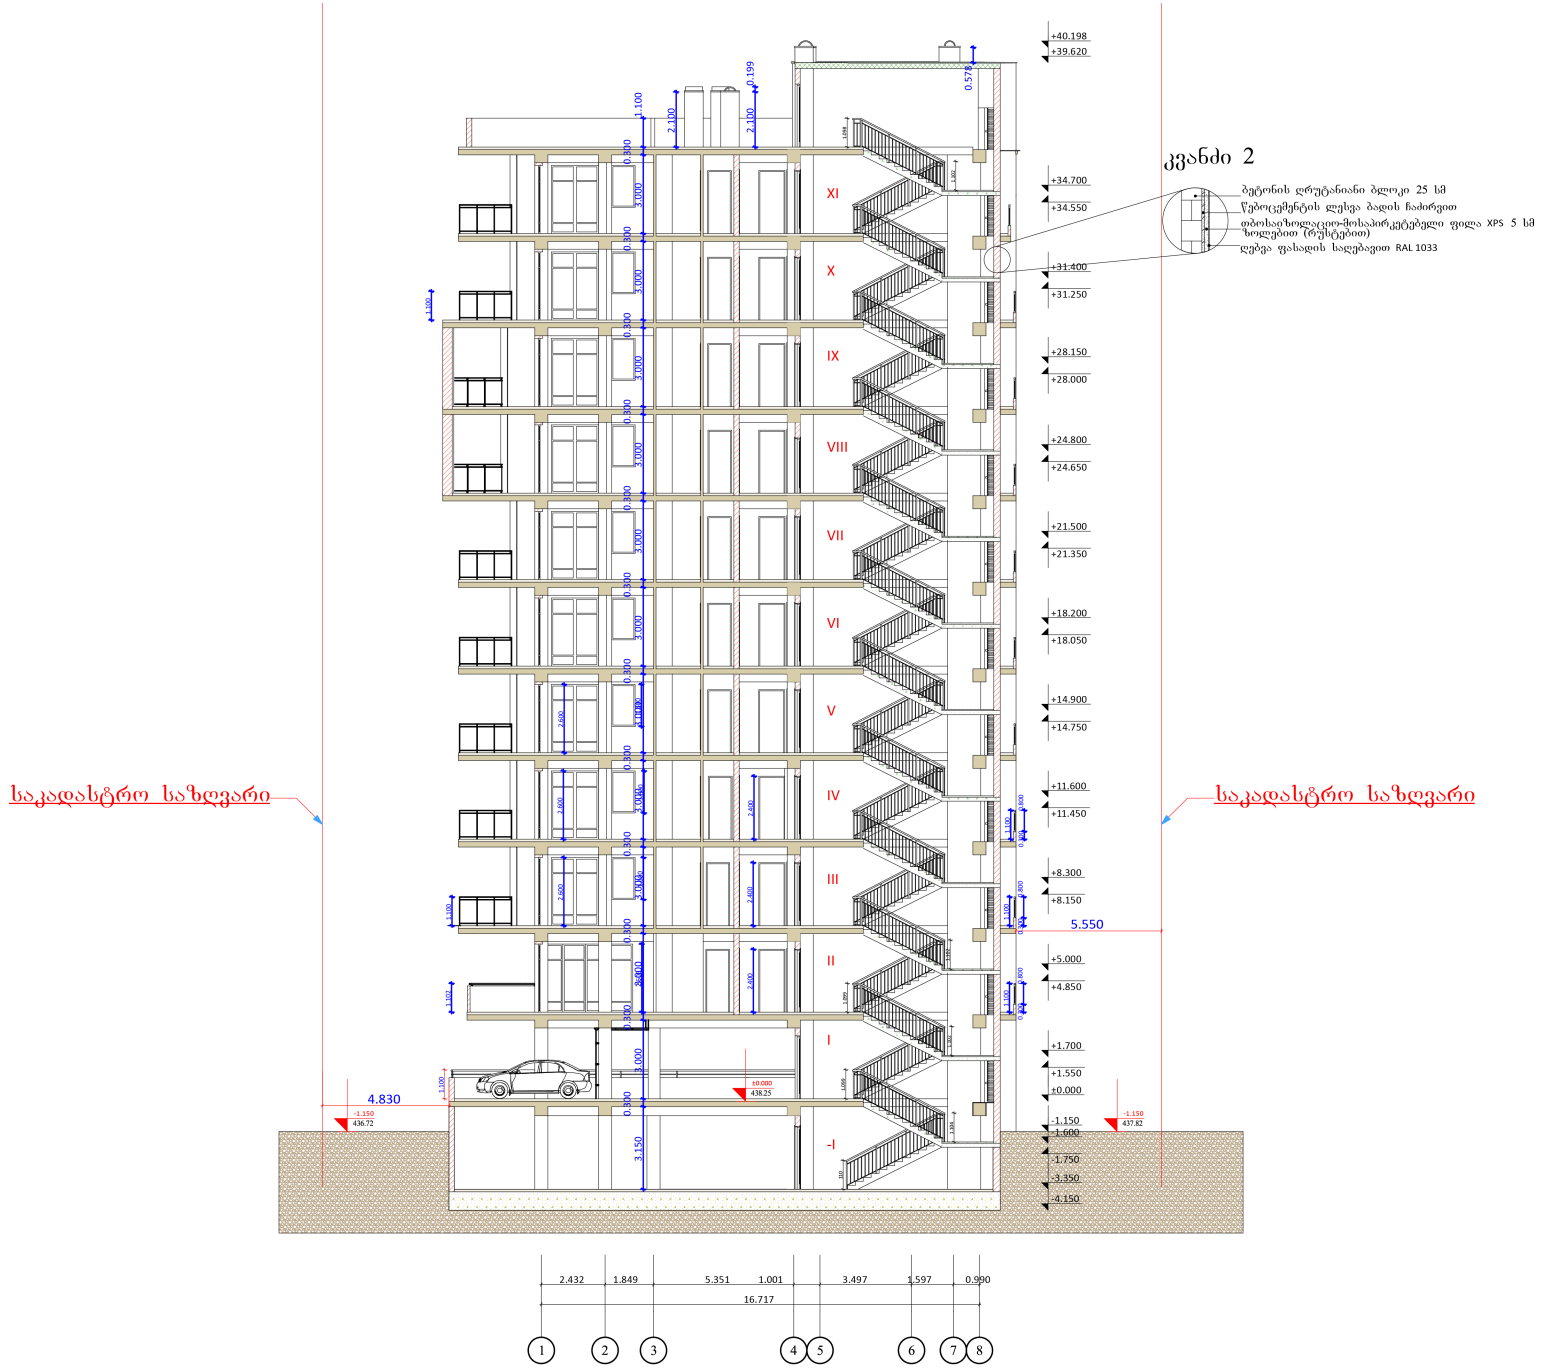

ფორმატი	ფაილის სახელი
A 1	ჭრილი 3-3

არქიტექტურული ნაწილი

შენიშვნა:

პირობითი ნიშნები:

დამკვეთი:	თ. კბილაშვილი
	შპს "ბინექს"

მისამართი:

ქ.თბილისი. ჭყონდიდელის ქუჩა №22.

საკადასტრო კოდი: 01.12.12.024.195

დაკვეთა:	მრავალბინიანი საცხოვრებელი სახლი
შემსრულებელი	შ.პ.ს. "ბინექს"

მის: ქ. თბილისი გახოკიძის №139
ს/კ 406095130

თანამდებობა	გვარი	ხელმოწერა	თარიღი
დირექტორი	კ. გოგრიჭიანი		
მთ.არქიტექ.	გ. გოგრიჭიანი		
ავტორი	გ. გოგრიჭიანი		
თანაავტორ	მ.სომხიშვილი		
დაამუშავა	მ.სომხიშვილი		
შეამოწმა	გ. გოგრიჭიანი		

დაკვეთა:	6
თარიღი:	16/11/2018
მასშტაბი:	1:100

BINEX

სტადია	ფურცელი	ფურც. რაოდ.

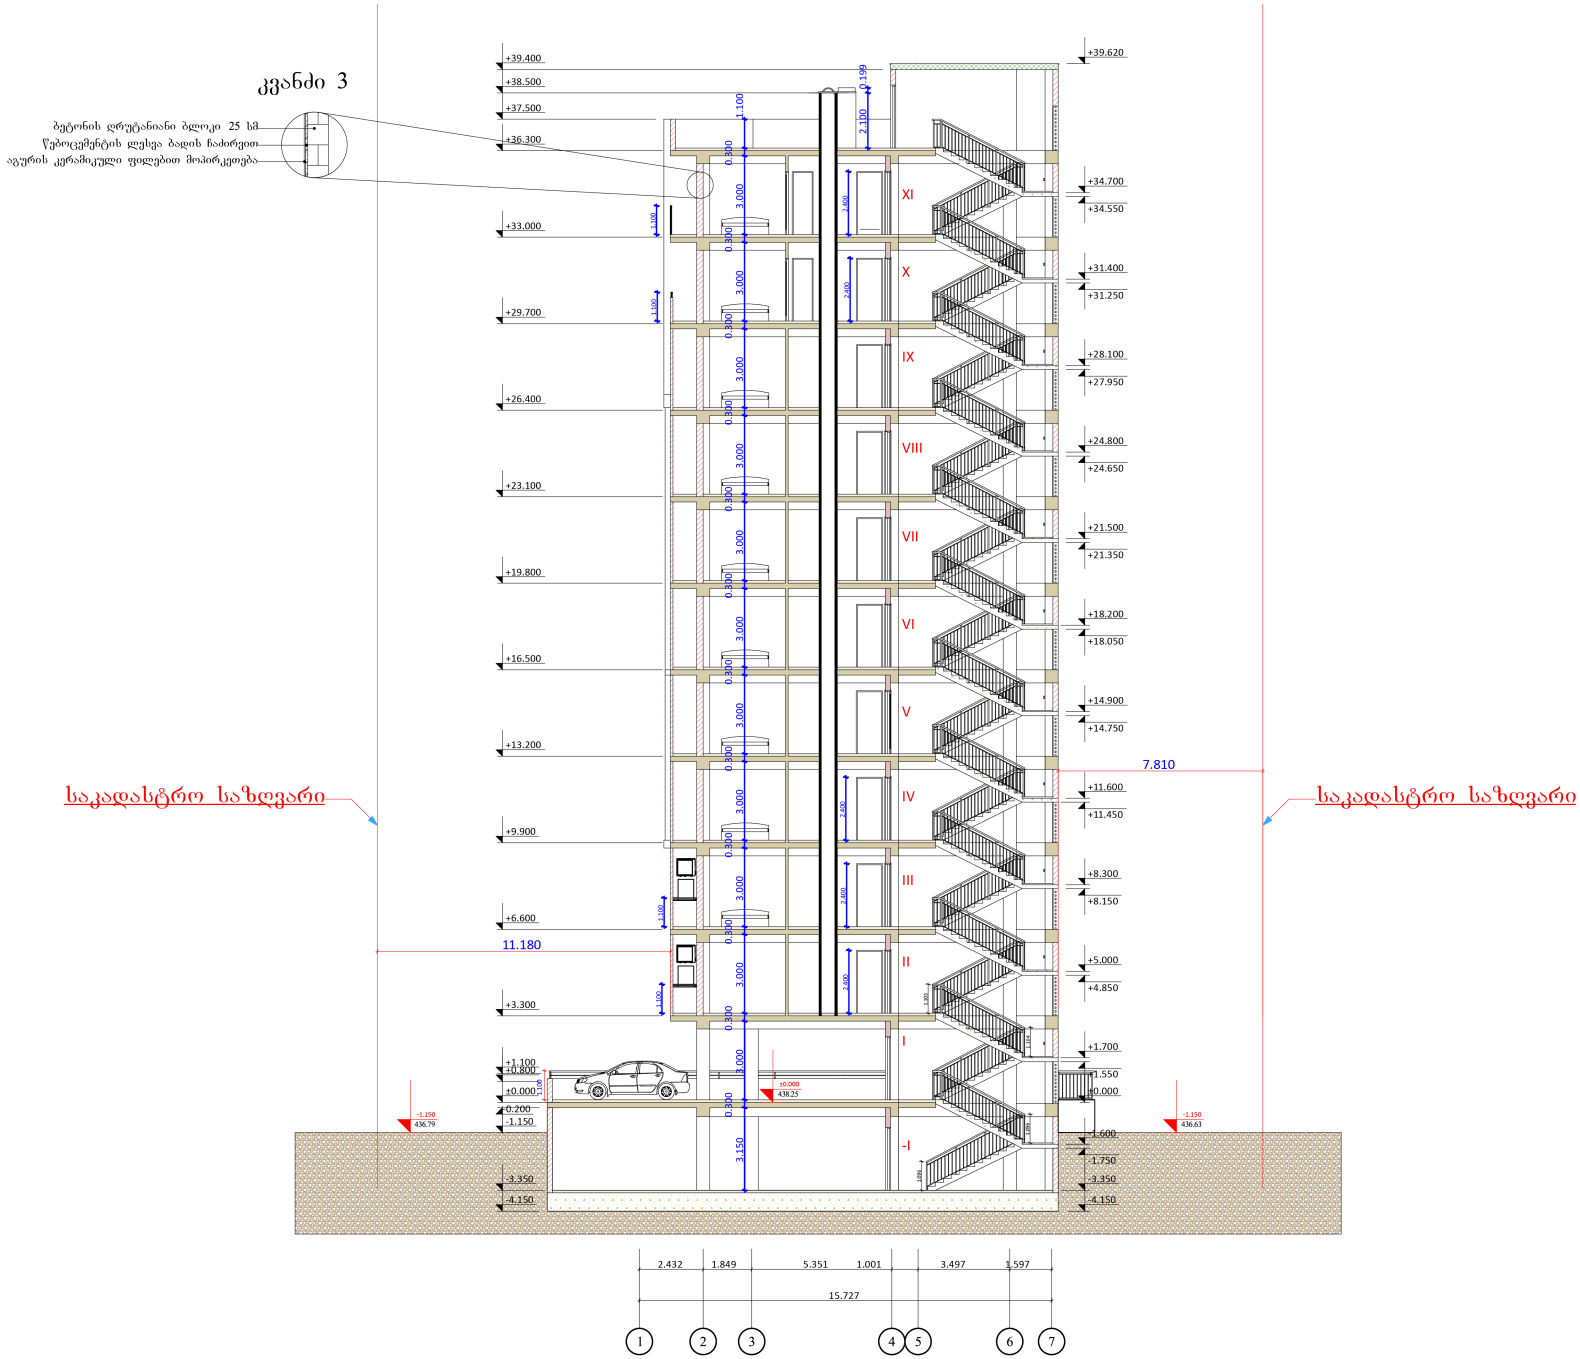

ფორმატი	ფაილის სახელი
A 1	ჭრილი 2-2

არქიტექტურული ნაწილი

შენიშვნა:

პირობითი ნიშნები:

დამკვეთი:	თ. კბილაშვილი
	შპს "ბინექს"

მისამართი:
ქ.თბილისი. ჭყონდიდელის ქუჩა №22.

საკადასტრო კოდი: 01.12.12.024.195

დაკვეთა:	მრავალბინიანი საცხოვრებელი სახლი
შემსრულებელი	შ.პ.ს. "ბინექს"

მის: ქ. თბილისი გახოკიძის №139
ს/კ 406095130

თანამდებობა	გვარი	ხელმოწერა	თარიღი
დირექტორი	კ. გოგრიჭიანი		
მთ.არქიტექ.	გ. გოგრიჭიანი		
ავტორი ი	გ. გოგრიჭიანი		
თანაავტორ	მ.სომხიშვილი		
დაამუშავა	მ.სომხიშვილი		
შეამოწმა	გ. გოგრიჭიანი		

დაკვეთა:	6
თარიღი:	16/11/2018
მასშტაბი:	1:100

BINEX

სტადია	ფურცელი	ფურც. რაოდ.

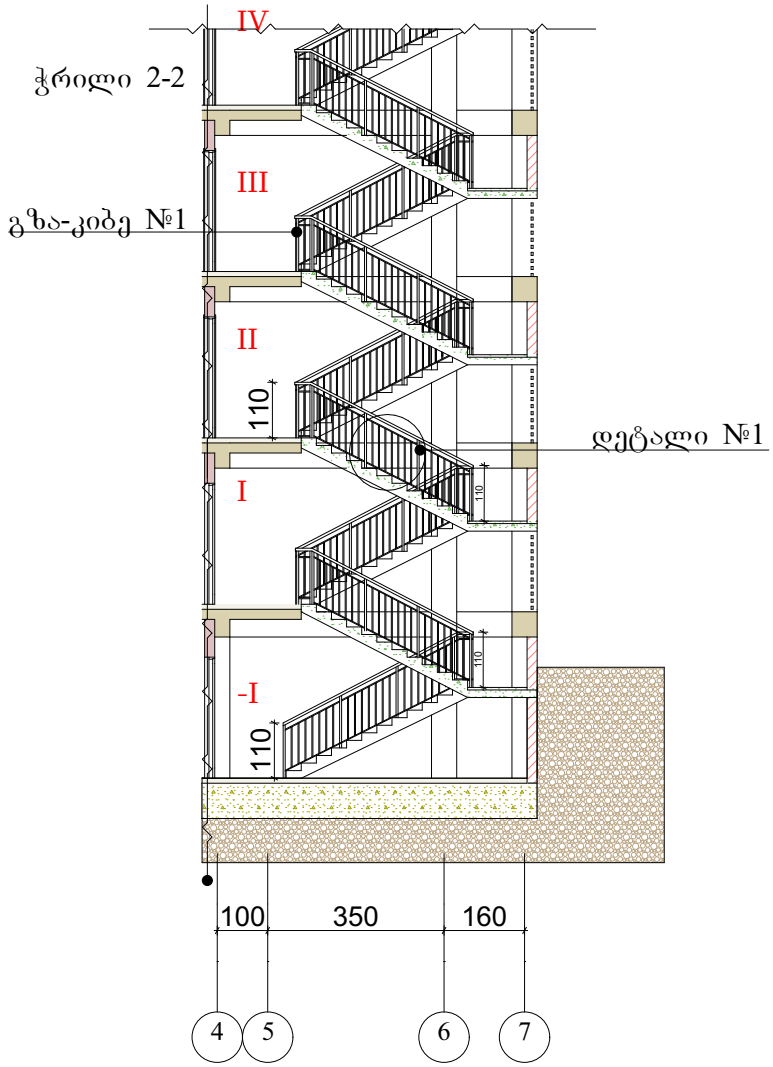

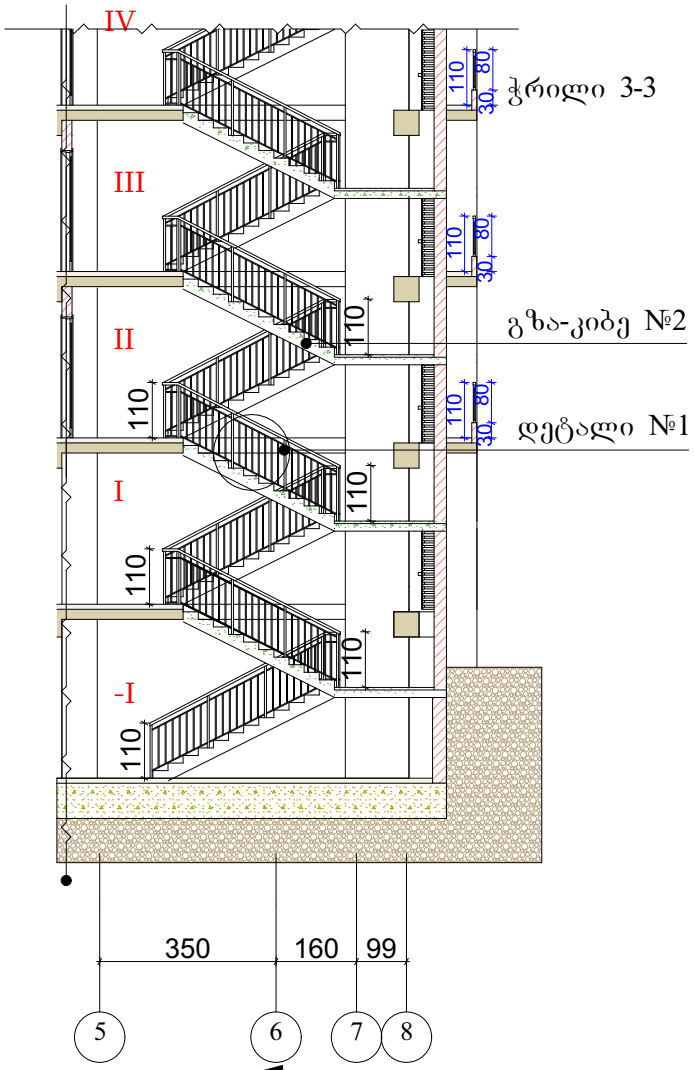

გზა-კიბე №1

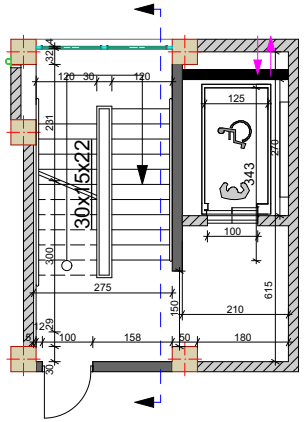

დეტალი №1

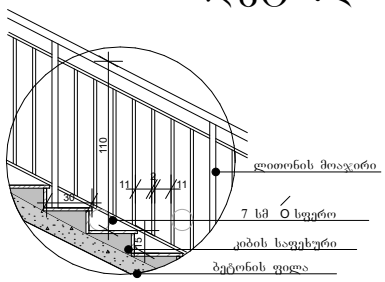

გზა-კიბე №2

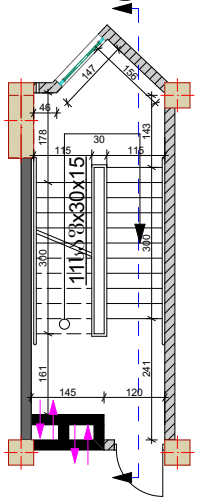

ფორმატი	ფაილის სახელი
A 3	კიბის დეტალები

არქიტექტურული ნაწილი

შენიშვნა:

პირობითი ნიშნები:

დამკვეთი:	თ. ჯბილაშვილი
	შპს "ბინექს"

მისამართი:
ქ.თბილისი. ჭყონდიდელის ქუჩა №22.
საკადასტრო კოდი: 01.12.12.024.195

დაკვეთა:	მრავალბინიანი საცხოვრებელი სახლი
შემსრულებელი	შპს "binex"

მის: ქ. თბილისი გახოკიძის №139
ს/კ 406095130

Tanamdeboba	gvari	xelmowera	TariRi
დირექტორი	ჯ. გოგრიჭიანი		
მთ.არქიტექ.	გ. გოგრიჭიანი		
ავტორი	გ. გოგრიჭიანი		
თანაავტორი	მ. სომხიშვილი		
დაამუშავა	მ. სომხიშვილი		
შეამოწმა	გ. გოგრიჭიანი		

დაკვეთა:	6
თარიღი:	
მასშტაბი:	1:200
სტადია	ფურცელი
	ფურც. რაოდ.

BINEX