ბლოკი CD,E,E',E"" პორჰუსის ფასადების არსებულ/საპროექტო გრუნტთან მიბმის განმარტებითი ბარათი

წარმოდგენილი პროექტი გულისხმობს საპროექტო CD,E,E',E"" მრავალბინიანი საცხოვრებელი სახლის გასწვრივ , კერძოდ E ბლოკის მოჰვირდაპირედ მოხდეს გრუნტის მასის დაყრა. დეტალურად ნახაზები იხილეთ გრუნტის ცვლილების პროექტში.

მიწის მასის დაყრას საფუძვლად დაედო შემდეგი გარემომებები:

ა) არსებული რელიეფის ნიშნულთა შორის სხვაობა შეუძლებელს ხდის რომ მოეწყოს გზა საგაზაო ტექნიკური ნორმატივების დაცვით . გრუნტის დაყრის შემთხვევაში საპროექტო გზის დახრილობა შეადგენს 7-14%. გრუნტის ცვლილების პროექტში წარმოდგენილია განსახილველ მონაკვეთში არსებული რელიეფის დეტალური პროფილი.

ბ) საპროექტო E ბლოში შესვლა განხორციელდება მარტივად - დახრილი პანდუსის მოწყობის გარეშე

გ) მოხდება ატმოსფერული ნალექების გზის მონაკვეთში დაგროვების თავიდან აცილება, ჩაღრმავებული არეალების გაჩენა FG,H,H'H" ბლოკებთან და გამარტივდება წყალარინების ღონისძიებები.

დ) გრუნტის დაყრის შედეგად არ მოხდება დამატებითი რაიმე ტიპის ფართობის გაჩენა

ე) გრუნტის დაყრის მაქსიმალური სიმაღლე შეადგენს 3.3 მ (მხოლოდ ტერიტორიის 2 მონაკვეთზე) ხოლო საშუალო სიმაღლეები შეადგენს 1-1.7-2.5 მ.-ს

გენერალურ გეგმაზე დამატებით წარმოგიდგენთ გრაფიკულად გრუნტის დაყრის არეალს

თბილისის 2024 წ.

ფორმატი A3 ტაიპითა

მისამართი

პირიმებითი პლანებები

ნებართვის პირობები

1. ნებართვაზე ეს ნახაზებია ბრუნვის მოთხოვნით ცვლილებები

2. ნებართვაზე ეს ნახაზებია ბრუნვის მოთხოვნით ცვლილებები

3. ფიქსირებულ ფილებში ფილები ფილებზე ნებართვა, ფილებზე ფილები ფილები ფილები ფილები

მენეჯმენტი

ნაკლებობის პლანებები

მისამართი

თბილისი
დიღომის სასწავლო-სპორტული მეურნეობა

(ს.პ. 01.72.14.008.293)

დამკვეთი

პრ "

სპეციალობა
არქიტექტორი

ნახაზის დასახელება

Layout ID		ფურც.	01
სულ.			35

ხელმძღვანელი									
შემსრულებელი									
ხელმძღვანელი	გ.ბერიძე	ლ.ლომია	ლ.ლომია	ნ.ბერიძე	ნ.ბერიძე				
ხელმძღვანელი									

მინის მოაჯრი. ნაწრთობი მინა. გამჭვირვალე. უფერული

ფასადის შიდა სიბრტყე
ღესვა. დეკორატიული ღებვა. RGB - 199.200.202

ფასადის მოჯირკეთება ტრავერტინით. მატი ტექსტურა. მარცვივი ნახატი.

ალიუმინის ჯარფანჯარა. ალათები შავი. მატი ფაქტურა. უფერული მინა. არასარკოვანი

მინის მოაჯრი. ნაწრთობი მინა. გამჭვირვალე. უფერული

ფასადის მოჯირკეთება ტრავერტინით. მატი ტექსტურა. მარცვივი ნახატი.

ალიუმინის ჯარფანჯარა. ალათები შავი. მატი ფაქტურა. უფერული მინა. არასარკოვანი

კომპოზიტური პანელი. ხის ფაქტურა.

მინის მოაჯრი. ნაწრთობი მინა. გამჭვირვალე. უფერული

ფასადის შიდა სიბრტყე
ღესვა. დეკორატიული ღებვა. RGB - 199.200.202

ფასადის შიდა სიბრტყე
ღესვა. დეკორატიული ღებვა. RGB - 199.200.202

ფასადის მოჯირკეთება ტრავერტინით. მატი ტექსტურა. მარცვივი ნახატი.

+20.405
+19.905
+19.500
+18.300
+18.000
+15.000
+14.700
+11.700
+11.400
+8.400
+8.100
+3.300
15,000
435.50
435.70
435.50
435.50

+20.405
+19.900
+19.300
+18.605
+18.105
+17.450
+17.000
+16.500
+16.200
+13.200
+12.900
+9.900
+9.600
+6.600
+6.300
+3.300
13,200

±0.000
-0.300
-3.300

დასველების ზონა

ალიუმინის ვიტრაჟი. ალათები შავი. მატი ფაქტურა. უფერული მინა. არასარკოვანი

მონოლითური რკინაბეტონი. უხეში ზედაპირი. ქარგილების ანაბეჭდი

დასველების ზონა

ალიუმინის ვიტრაჟი. ალათები შავი. მატი ფაქტურა. უფერული მინა. არასარკოვანი

მონოლითური რკინაბეტონი. უხეში ზედაპირი. ქარგილების ანაბეჭდი

3,200 | 3,200 | 6,400 | 6,400 | 6,400 | 6,400 | 6,400 | 6,400 | 4,000 | 5,550 | 6,500 | 4,602 | 1,398

ა ბ გ დ ე ვ ზ თ ი კ ლ ა'

პირობითი აღნიშვნა

- არსებული გრუნტის პროფილი
- საპროექტო გრუნტი
- ბლოკის გრუნტით დაფარული ფასადი
- დასაყრელი გრუნტი

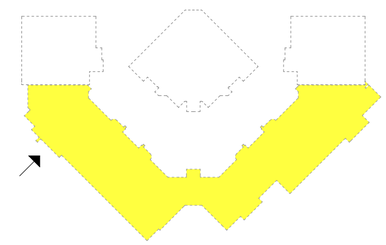

ბლოკი CD ფასადი 1-1
საპროექტო 00=432.50

თბილისი 2024 წ.

ფორმატი A3 დაკვეთა

მისამართი

პირობითი აღნიშვნები

ნახატების აღნიშვნები

მისამართი

თბილისი
დიდუბის სასწავლო-საცდელი მეურნეობა

(ს.ბ. 01.72.14.008.293)

დაკვეთი
მეს ""

სტადია
არქიტექტურა

ნახატის დასახელება

Layout ID | ფურც. 01
სულ 35

მეპრ.	დ. ბებიაშ	ლ.ცინცაძე	გ.ნინოშვილი	ს.ჭოხონელიძე
პასუხისმგებელი				
თანაავტორები	დეზაინერი	არქ. პროექტი	არქ. პროექტი	არქ. პროექტი

მინის მოაჯირი, ნაწრთობი მინა, გამჭვირვალე, უფერული

ფასადის შიდა სიბრტყე
ლესვა, დეკორატიული ღებვა, RGB - 199.200.202

ფასადის მოპირკეთება ტრავერტინით, მატი ტექსტურა, მარტივი ნახატი.

მილაჯადრატით აწყობილი ცხაური, შავი ფერი.

პრომპოზიტური პანელი, ხის ფაქტურა.

ფასადის შიდა სიბრტყე
ლესვა, დეკორატიული ღებვა, RGB - 199.200.202

მინის მოაჯირი, ნაწრთობი მინა, გამჭვირვალე, უფერული

ფასადის შიდა სიბრტყე
ლესვა, დეკორატიული ღებვა, RGB - 199.200.202

მინის მოაჯირი, ნაწრთობი მინა, გამჭვირვალე, უფერული

ალიუმინის ჯარფანჯარა, ალათეები შავი, მატი ფაქტურა, უფერული მინა, არასარკოვანი

ფასადის შიდა სიბრტყე
ლესვა, დეკორატიული ღებვა, RGB - 199.200.202

+20.405
+19.900
+19.500
+18.300
+18.000
+15.000
+14.700
+11.700
+11.400
+8.400
+8.100
+3.300
±0.000
-0.300
-3.300

+18.605
+18.100
+17.900
+14.200
+13.200
+12.900
+9.900
+9.600
+6.600
+6.300
+3.300
+3.022
±0.000
-0.300
-3.300

15,000
13,200
13,500
10,200

435.50
435.50
435.47
435.10
435.00
431.90

დასანგრეული ფოლადის ფერცელი

მონოლითური რკინაბეტონი, უხეში ზედაპირი. ქარგილების ანაბეჭდი

ალიუმინის ვიბრაჯი, ალათეები შავი, მატი ფაქტურა, უფერული მინა, არასარკოვანი

ქვის წყობა, ასიმეტრიული, რელიეფური, რუხი ფერი.

1,150 | 4,850 | 6,500 | 5,550 | 4,000 | 6,400 | 6,400 | 6,400 | 6,400 | 6,400 | 6,400 | 3,200 | 3,200 | 4,600

1 | 1' | 2 | 3 | 4 | 5 | 6 | 7 | 8 | 9 | 10 | 11 | 12 | 13

პირობითი აღნიშვნა

- არსებული გრუნტის პროფილი
- საპროექტო გრუნტი
- ბლოკის გრუნტით დაფარული ფასადი
- CD ბლოკის უხილავი ნაწილი AB ბლოკის მომიჯნავე საფასადე სიბრტყე
- დასაყრელი გრუნტი

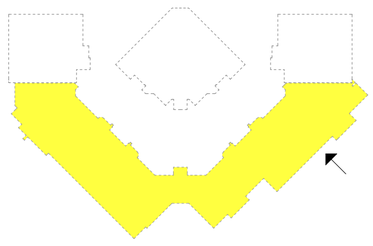

ბლოკი CD ფასადი 2-2
საპროექტო 00=432.50

თბილისი 2024 წ.

ფორმატი A3 დაკვეთა

მისამართი

პირობითი აღნიშვნები

ნაკეთობის აღნიშვნები

მისამართი

თბილისი
დიღომის სანტკვლო-საცხედრო მასპინძლობა

(ს.ე. 01.72.14.008.293)

დაკვეთა

მეს. №

სტადია პროექტირება

ნახაზის დასახელება

Layout ID | ფურც. 01

სულ. 35

მკვლ.	ლ. ცირეკიძე	ბ. ციციშვილი	ს. ჭარხალიანი						
სპეციალისტი									
თანამდებობა	ხელმძღვანელი	არქ. პატრონი	არქ. პატრონი	არქ. პატრონი					

ფასადის შიდა სიბრტყე
ლესვა. დეკორატიული ღებვა. RGB - 199.200.202

ფასადის შიდა სიბრტყე
ლესვა. დეკორატიული ღებვა. RGB - 199.200.202

ფასადის შიდა სიბრტყე
ლესვა. დეკორატიული ღებვა. RGB - 199.200.202

ფასადის ხილული სიბრტყე
ლესვა. დეკორატიული ღებვა. RGB - 199.200.202

ფასადის მოპირკეთება ტრავერტინით, მატი ტექსტურა. მარტივი ნახატი.

მინის მოაჯარი. ნაწრთობი მინა. გამჭვირვალე. უფერული

დეკორატიული დგარი

ალიუმინის ჯარფანჯარა. ალათები შავი. მატი ფაქტურა. უფერული მინა. არასარკოვანი

კომპოზიტური პანელი. ხის ფაქტურა.

ფასადის უხილავი სიბრტყე
ლესვაჯვიშა ცემენტის ხსნარით

+20.405
+19.800
+18.605
+18.300
+18.100
+18.000
+15.000
+14.700
+14.200
+13.200
+12.900
+11.700
+11.400
+9.900
+9.600
+8.400
+8.100
+6.600
+6.300
+3.300
+3.022
+3.000
±0.000
-0.300
-3.300

15.000

ანტისეისმური ნაკერი

435.80
435.98
435.00
435.00
435.50
434.20

ანტისეისმური ნაკერი

E' ბლოკთან დამაკავშირებელი გადასასვლელი

საპროექტო გრუნტთან მიბმის ნიშნული =432.50

ალიუმინის ვიტრაჟი. ალათები შავი. მატი ფაქტურა. უფერული მინა. არასარკოვანი

ტერასების შემომზღუდავი ცხაური. მეტალოპლასტმასი ხის ფაქტურა

მონოლითური რკინაბეტონი. უხეში ზედაპირი. ქარგილების ანაბეჭდი

ფასადის შიდა სიბრტყე
ლესვა. დეკორატიული ღებვა. RGB - 199.200.202

მინის მოაჯარი. ნაწრთობი მინა. გამჭვირვალე. უფერული

4,600 | 3,200 | 3,200 | 6,400 | 6,400 | 6,400 | 6,400 | 6,400 | 6,400 | 4,000 | 5,550 | 6,500 | 4,850 | 1,150

13 12 11 10 9 8 7 6 5 4 3 2 1' 1

პირობითი აღნიშვნა

- არსებული გრუნტის პროფილი
- საპროექტო გრუნტი
- ბლოკის გრუნტით დაფარული ფასადი
- CD ბლოკის უხილავი ნაწილი ანტისეისმურ ნაკერზე
- დასაყრელი გრუნტი

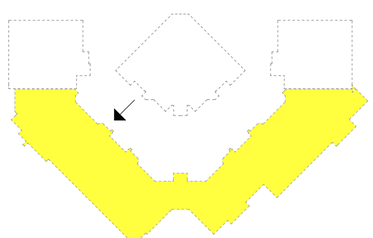

ბლოკი CD ფასადი 3-3
საპროექტო 00=432.50

თბილისი 2024 წ.

ფორმატი A3 დაკვეთა

მისამართი

პირობითი აღნიშვნები

ნაკეთობის აღნიშვნები

მისამართი

თბილისი
ღიღომის სატბაულო-სანდრეთი მიკრორაიონი
(ს.ა. 01.72.14.008.293)

დაკვეთი
შპს ""

სტადია
არქიტექტორი

ნახაზის დასახელება

Layout ID | ფურც. 01
სულ. 35

| | | |

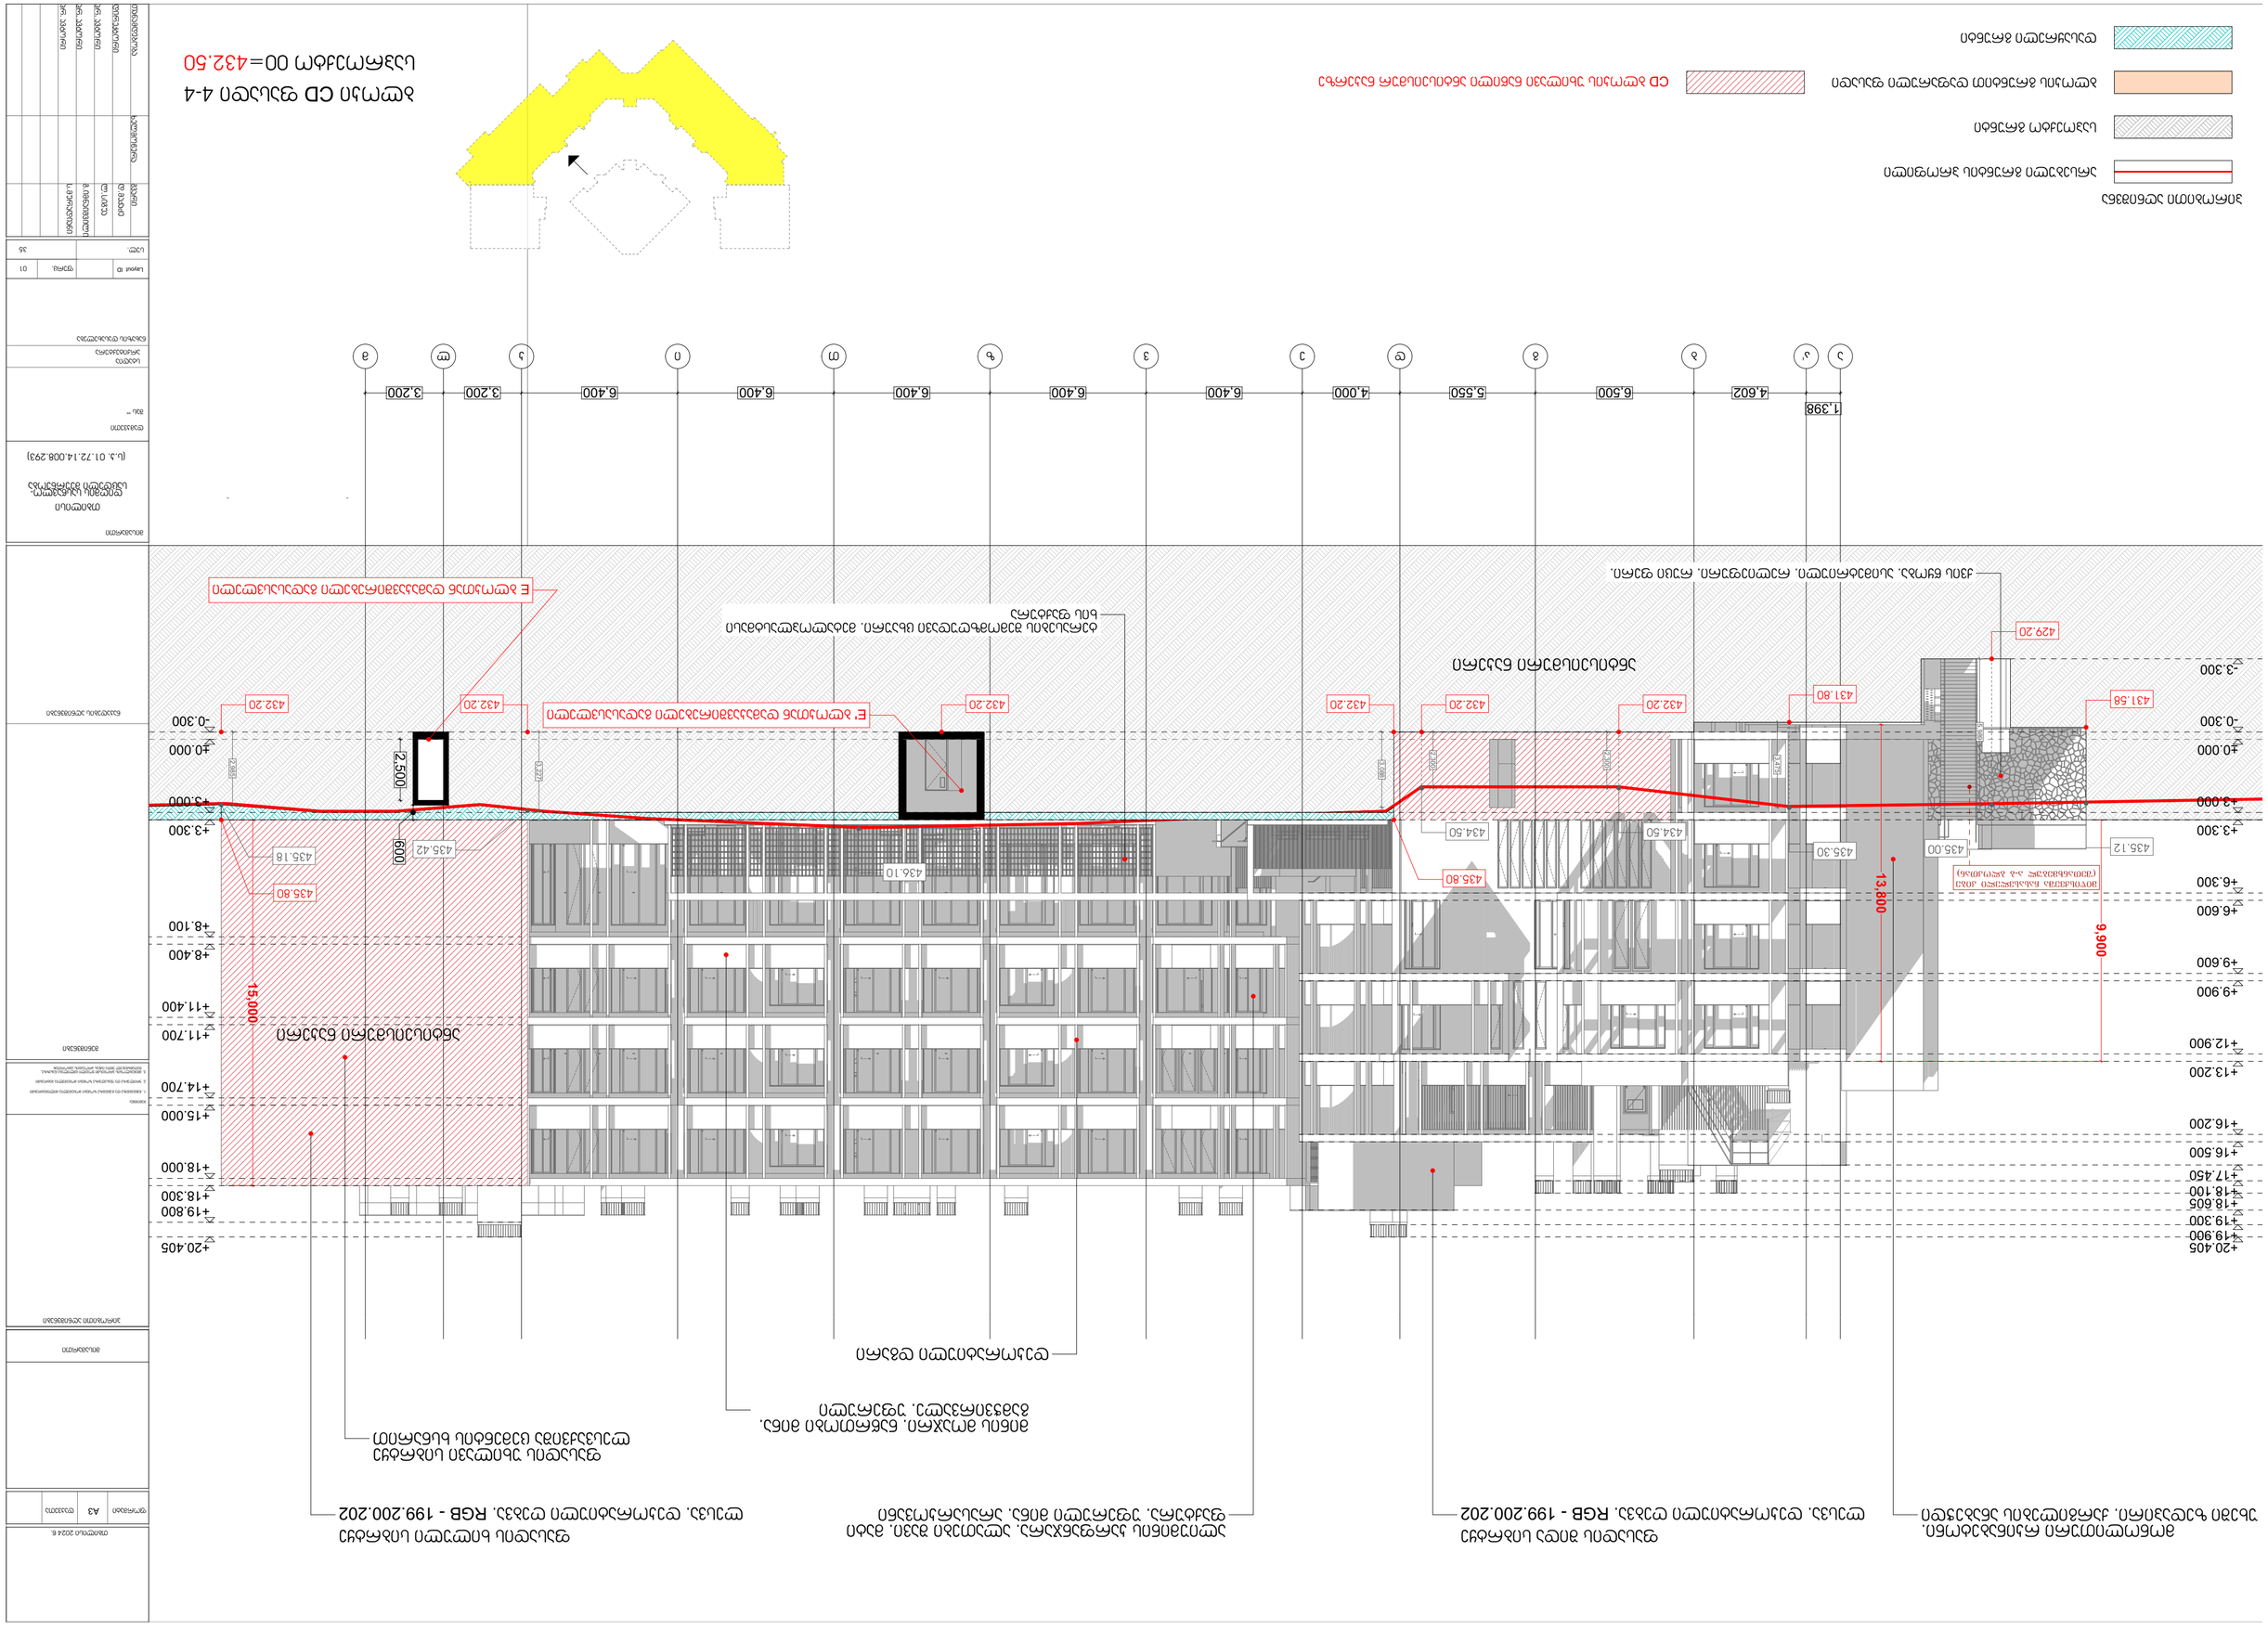

ნახაზის ტიპი

ფასადის ნაწილის ფრაგმენტი

ნახაზის დასახელება

ფასადის ფრაგმენტი ა-ბ/ბ'-ე/ე'-ვ/ვ'-ზ/ზ'-თ/თ'-ი/ი'-კ/კ'-ლ/ლ'-მ/მ'-ნ/ნ'-ო/ო'-პ/პ'-ჟ/ჟ'-რ/რ'-ს/ს'-ტ/ტ'-უ/უ'-ფ/ფ'-ქ/ქ'-ღ/ღ'-ყ/ყ'-შ/შ'-ჩ/ჩ'-ც/ც'-ძ/ძ'-წ/წ'-ჭ/ჭ'-ხ/ხ'-ჯ/ჯ'-ჰ/ჰ'

პროექტის დასახელება

მაღალსართულიანი საცხოვრებელი კორპუსების კომპლექსი

(ს.ს. 01.72.14.008.293)

ნახაზის №

ფას-1

ნახაზის ფორმატი

A3

ნახაზის მასშტაბი

1:100

ნახაზის თარიღი

დეკემბერი 2024 წ.

ავტორი

ა.ბერიძე

ხელმძღვანელი

ნ.ბერიძე

კონსულტანტი

ზ.ბერიძე

კონსულტანტი

ნ.ბერიძე

კონსულტანტი

ნ.ბერიძე

კონსულტანტი

ნ.ბერიძე

კონსულტანტი

ნ.ბერიძე

Level 10

შენობა

01

ს.ე.:

35

ფასადის ფრაგმენტი 4-4 ღერძებს შორის CD

ს.ე.=432.50 00=ნულოვანი ნიშნულის მიმართ

ნახაზის ტიპი

ფასადის ნაწილის ფრაგმენტი

ნახაზის დასახელება

ფასადის ფრაგმენტი ა-ბ/ბ'-ე/ე'-ვ/ვ'-ზ/ზ'-თ/თ'-ი/ი'-კ/კ'-ლ/ლ'-მ/მ'-ნ/ნ'-ო/ო'-პ/პ'-ჟ/ჟ'-რ/რ'-ს/ს'-ტ/ტ'-უ/უ'-ფ/ფ'-ქ/ქ'-ღ/ღ'-ყ/ყ'-შ/შ'-ჩ/ჩ'-ც/ც'-ძ/ძ'-წ/წ'-ჭ/ჭ'-ხ/ხ'-ჯ/ჯ'-ჰ/ჰ'

პროექტის დასახელება

მაღალსართულიანი საცხოვრებელი კორპუსების კომპლექსი

(ს.ს. 01.72.14.008.293)

ნახაზის №

ფას-1

ნახაზის ფორმატი

A3

ნახაზის მასშტაბი

1:100

ნახაზის თარიღი

დეკემბერი 2024 წ.

ავტორი

ა.ბერიძე

ხელმძღვანელი

ნ.ბერიძე

კონსულტანტი

ზ.ბერიძე

კონსულტანტი

ნ.ბერიძე

კონსულტანტი

ნ.ბერიძე

კონსულტანტი

ნ.ბერიძე

Level 10

შენობა

01

ს.ე.:

35

ფასადის ფრაგმენტი 4-4 ღერძებს შორის CD

ს.ე.=432.50 00=ნულოვანი ნიშნულის მიმართ

ფასადის ფრაგმენტი ა-ბ/ბ'-ე/ე'-ვ/ვ'-ზ/ზ'-თ/თ'-ი/ი'-კ/კ'-ლ/ლ'-მ/მ'-ნ/ნ'-ო/ო'-პ/პ'-ჟ/ჟ'-რ/რ'-ს/ს'-ტ/ტ'-უ/უ'-ფ/ფ'-ქ/ქ'-ღ/ღ'-ყ/ყ'-შ/შ'-ჩ/ჩ'-ც/ც'-ძ/ძ'-წ/წ'-ჭ/ჭ'-ხ/ხ'-ჯ/ჯ'-ჰ/ჰ'

ნახაზის ტიპი

ფასადის ნაწილის ფრაგმენტი

ნახაზის დასახელება

ფასადის ფრაგმენტი ა-ბ/ბ'-ე/ე'-ვ/ვ'-ზ/ზ'-თ/თ'-ი/ი'-კ/კ'-ლ/ლ'-მ/მ'-ნ/ნ'-ო/ო'-პ/პ'-ჟ/ჟ'-რ/რ'-ს/ს'-ტ/ტ'-უ/უ'-ფ/ფ'-ქ/ქ'-ღ/ღ'-ყ/ყ'-შ/შ'-ჩ/ჩ'-ც/ც'-ძ/ძ'-წ/წ'-ჭ/ჭ'-ხ/ხ'-ჯ/ჯ'-ჰ/ჰ'

პროექტის დასახელება

მაღალსართულიანი საცხოვრებელი კორპუსების კომპლექსი

(ს.ს. 01.72.14.008.293)

ნახაზის №

ფას-1

ნახაზის ფორმატი

A3

ნახაზის მასშტაბი

1:100

ნახაზის თარიღი

დეკემბერი 2024 წ.

ავტორი

ა.ბერიძე

ხელმძღვანელი

ნ.ბერიძე

კონსულტანტი

ზ.ბერიძე

კონსულტანტი

ნ.ბერიძე

კონსულტანტი

ნ.ბერიძე

კონსულტანტი

ნ.ბერიძე

Level 10

შენობა

01

ს.ე.:

35

ფასადის ფრაგმენტი 4-4 ღერძებს შორის CD

ს.ე.=432.50 00=ნულოვანი ნიშნულის მიმართ

ბლოკი E ფასადი 1-1

სპროექტო 00=432.50

ფასადის შიდა სიბრტყე
ღესვა. დეკორატიული ღებვა. RGB - 199.200.202

ფასადის მოპირკეთება ტრავერტინით. მატი ტექსტურა. მარცვლი ნახატი.

ალიუმინის ჯარფანჯარა. ალათები შავი. მატი ფაქტურა. უფერული მინა. არასარკოვანი ფაქტურა

მინის მოაჯრი. ნაწრთობი მინა. გამჭვირვალე. უფერული

ფასადის შიდა სიბრტყე
ღესვა. დეკორატიული ღებვა. RGB - 199.200.202

ავტოსადგომში შესასვლელი

გრუნტის შემაკავებელი საყრდენი კედელი

+16.610
+15.500
+14.300
+13.200
+12.900
+9.900
+9.600
+6.600
+6.300
+3.300
+3.000
±0.000
-0.300

2,300
14,892
13,200

435.80
434.36
432.30
432.50
433.32
431.66
431.20
430.60
429.45
428.90

696
646
1,257
1,713

საპროექტო გრუნტთან მიბმის ნიშნული =432.50

ფასადის შიდა სიბრტყე
ღესვა. დეკორატიული ღებვა. RGB - 199.200.202

საპროექტო გრუნტთან მიბმის ნიშნული =430.81

შენიშვნა:
ბლოკის გასწვრივ გრუნტის დაყრა მხოლოდ ხდება გზის პროფილის პროცენტული მაჩვენებლის ოპტიმიზაციის მიზნით

5,550 | 5,250 | 5,250

17 | 18 | 19 | 20

პირობითი აღნიშვნა

- არსებული გრუნტის პროფილი
- საპროექტო გრუნტი
- ბლოკის გრუნტით დაფარული ფასადი
- დასაყრელი გრუნტი

თბილისის 2024 წ.

ფორმატი A3 ტექსტურა

მისამართი

პირობითი აღნიშვნები

მინიშვნელობა

ნაკვეთის აღნიშვნები

მისამართი

თბილისი
დიღომის სკვერსა და სანდრო მაჭავარიანის ქუჩებს შორის

(ს.კ. 01.72.14.008.293)

დამკვეთი

შპს "

სტადია პროექტირება

ნახაზის დასახელება

Layout ID | ფურც. 01

სკალ. 35

ხელმძღვანელი	ლ. ცაბაძე	ს. ტარანენკო	
მთავარი არქიტექტორი	ლ. ცაბაძე	ს. ტარანენკო	
დამკვეთის წარმომადგენელი	ლ. ცაბაძე	ს. ტარანენკო	
პროექტის ხელმძღვანელი	ლ. ცაბაძე	ს. ტარანენკო	
არქიტექტორი	ლ. ცაბაძე	ს. ტარანენკო	

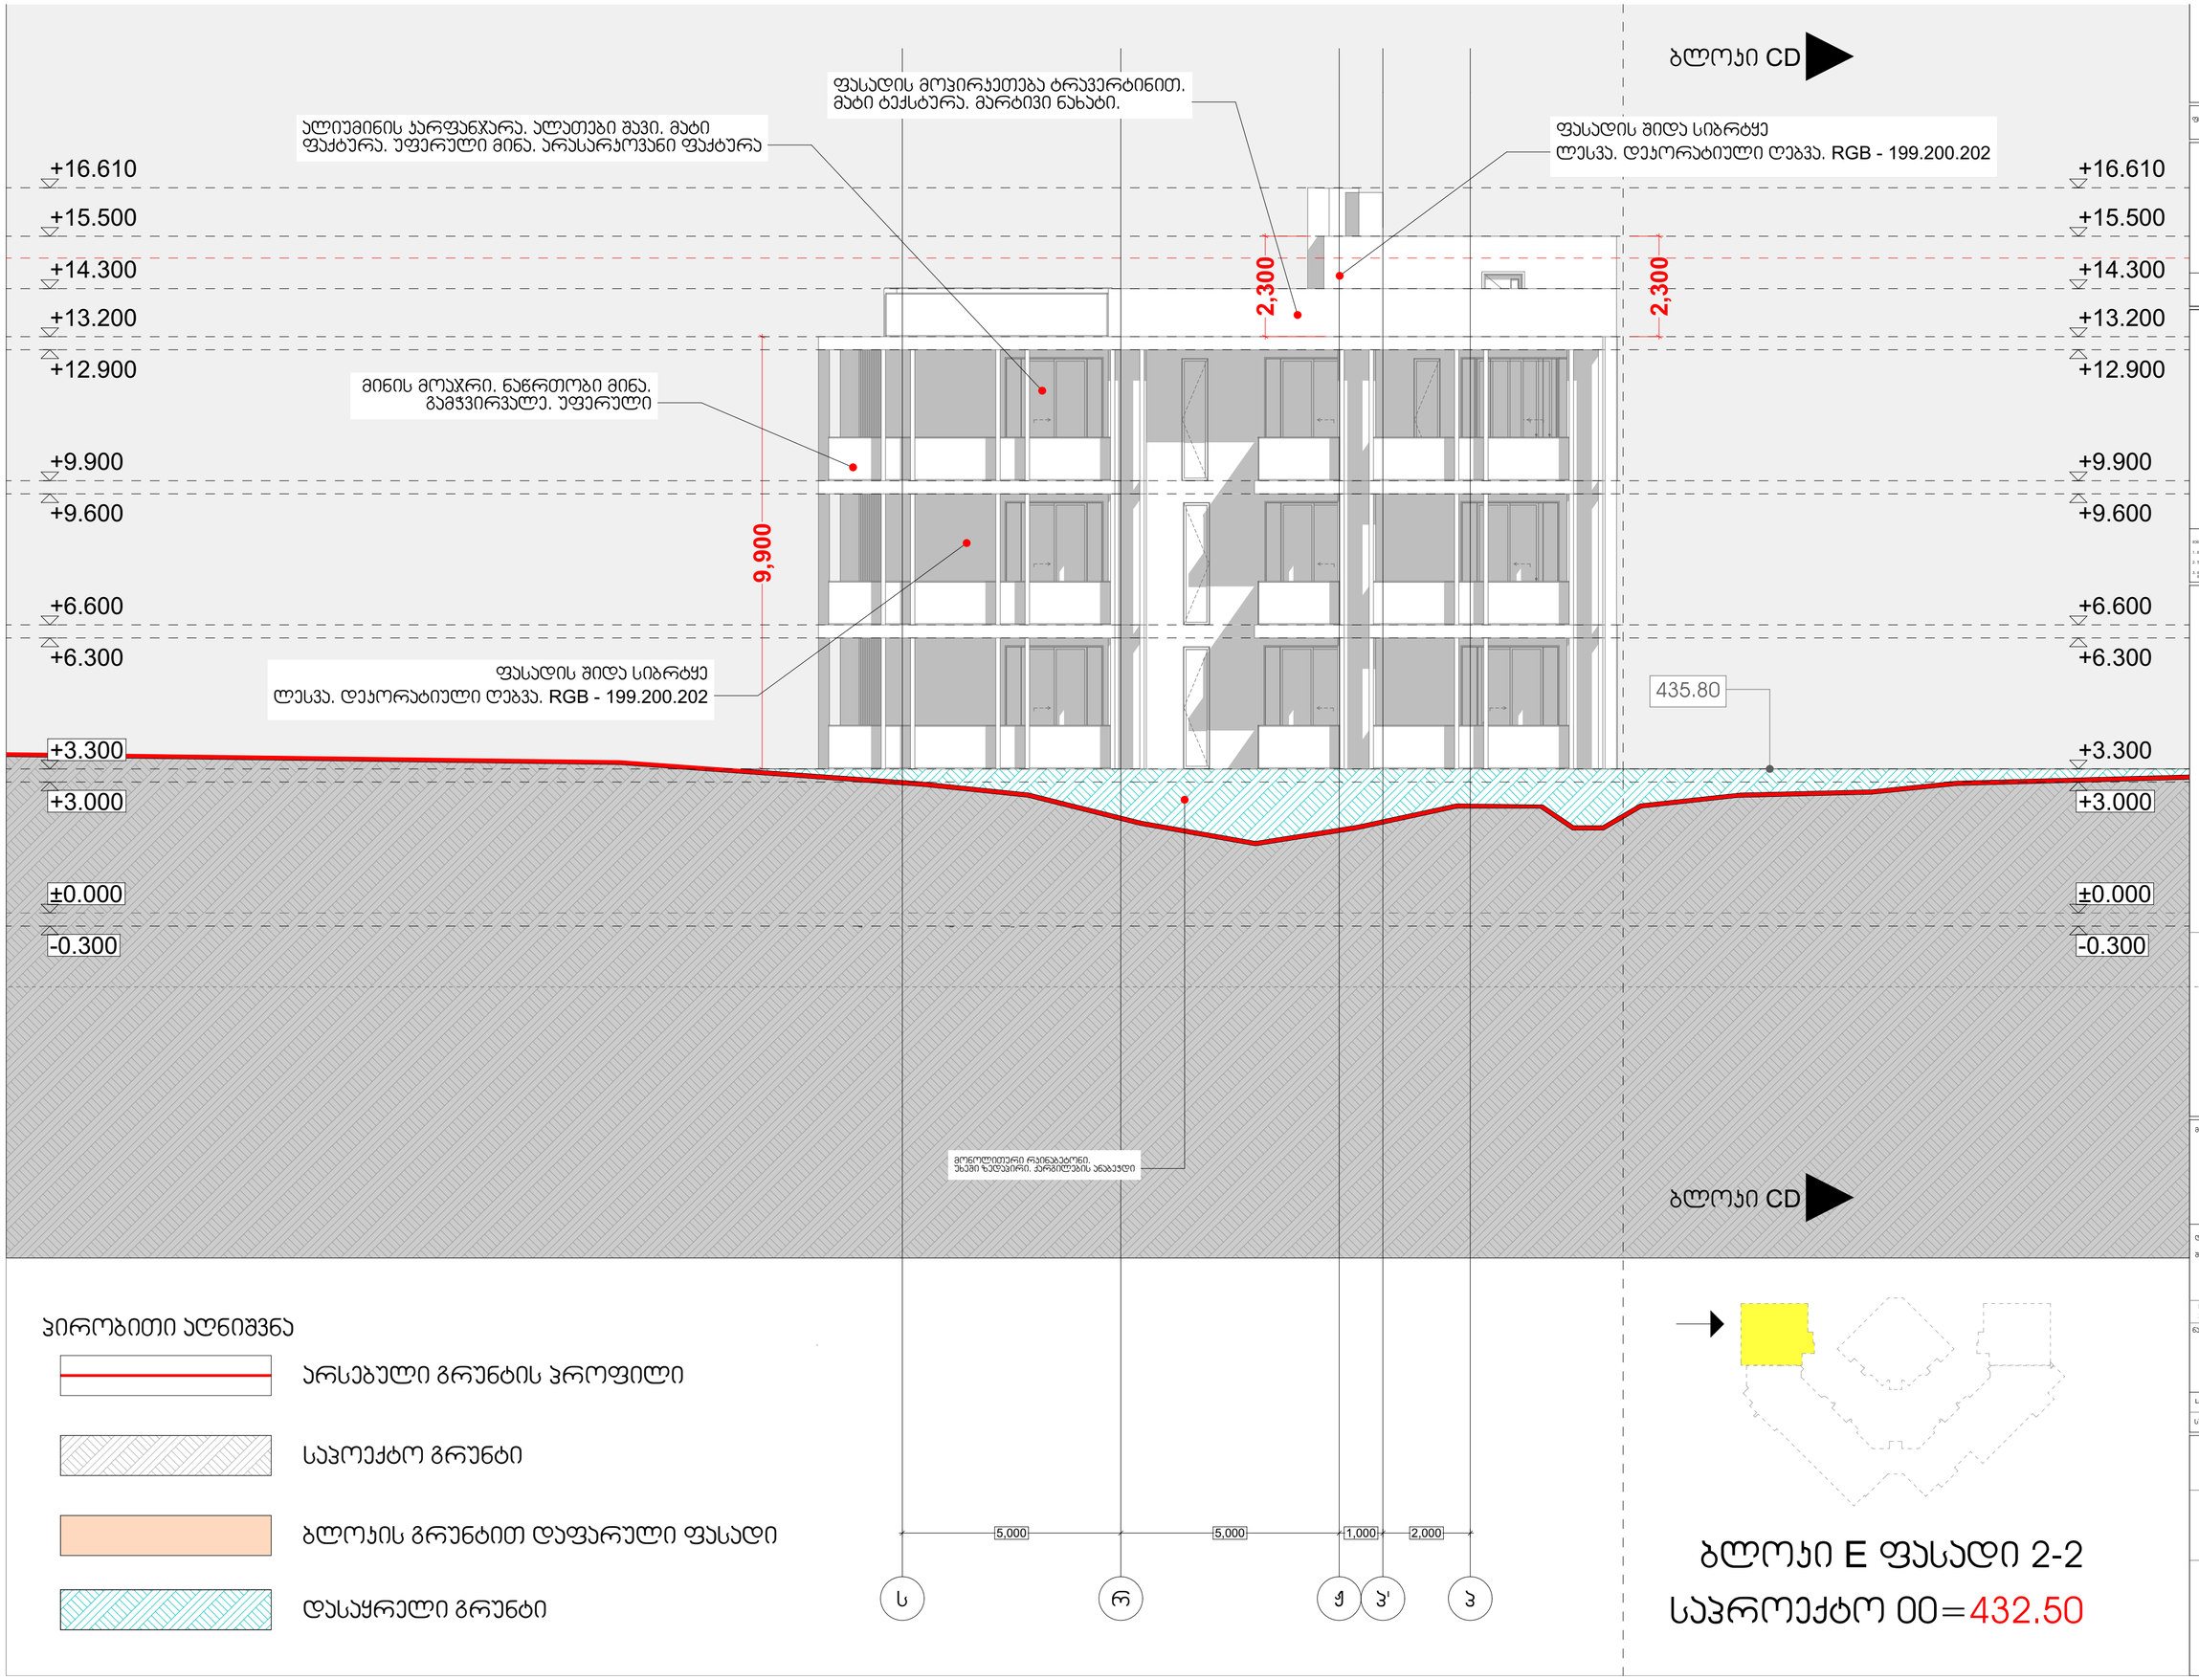

ჰირობითი აღნიშვნა

- არსებული გრუნტის პროფილი
- საპოექტო გრუნტი
- ბლოკის გრუნტით დაფარული ფასადი
- დასაყრელი გრუნტი

ბლოკი E ფასადი 2-2

საპროექტო 00=432.50

თბილისი 2024 წ.

ფორმატი A3 ოთხეთი

მისამართი

ბინიანი საცხოვრებელი

ნაგებობის აღნიშვნა

მისამართი

თბილისი
დიღომის საცხოვრებელ-სასტუმრო მეერთპლობა

(ს.ა. 01.72.14.008.293)

დამკვეთი

მეს "

სპეციალობა

ნახატის დასახელება

Layout ID		ფურცელ.	01
სულ.			35

ბლოკი	ლ. ბაბაი		
ტ. ანანიაშვ.			

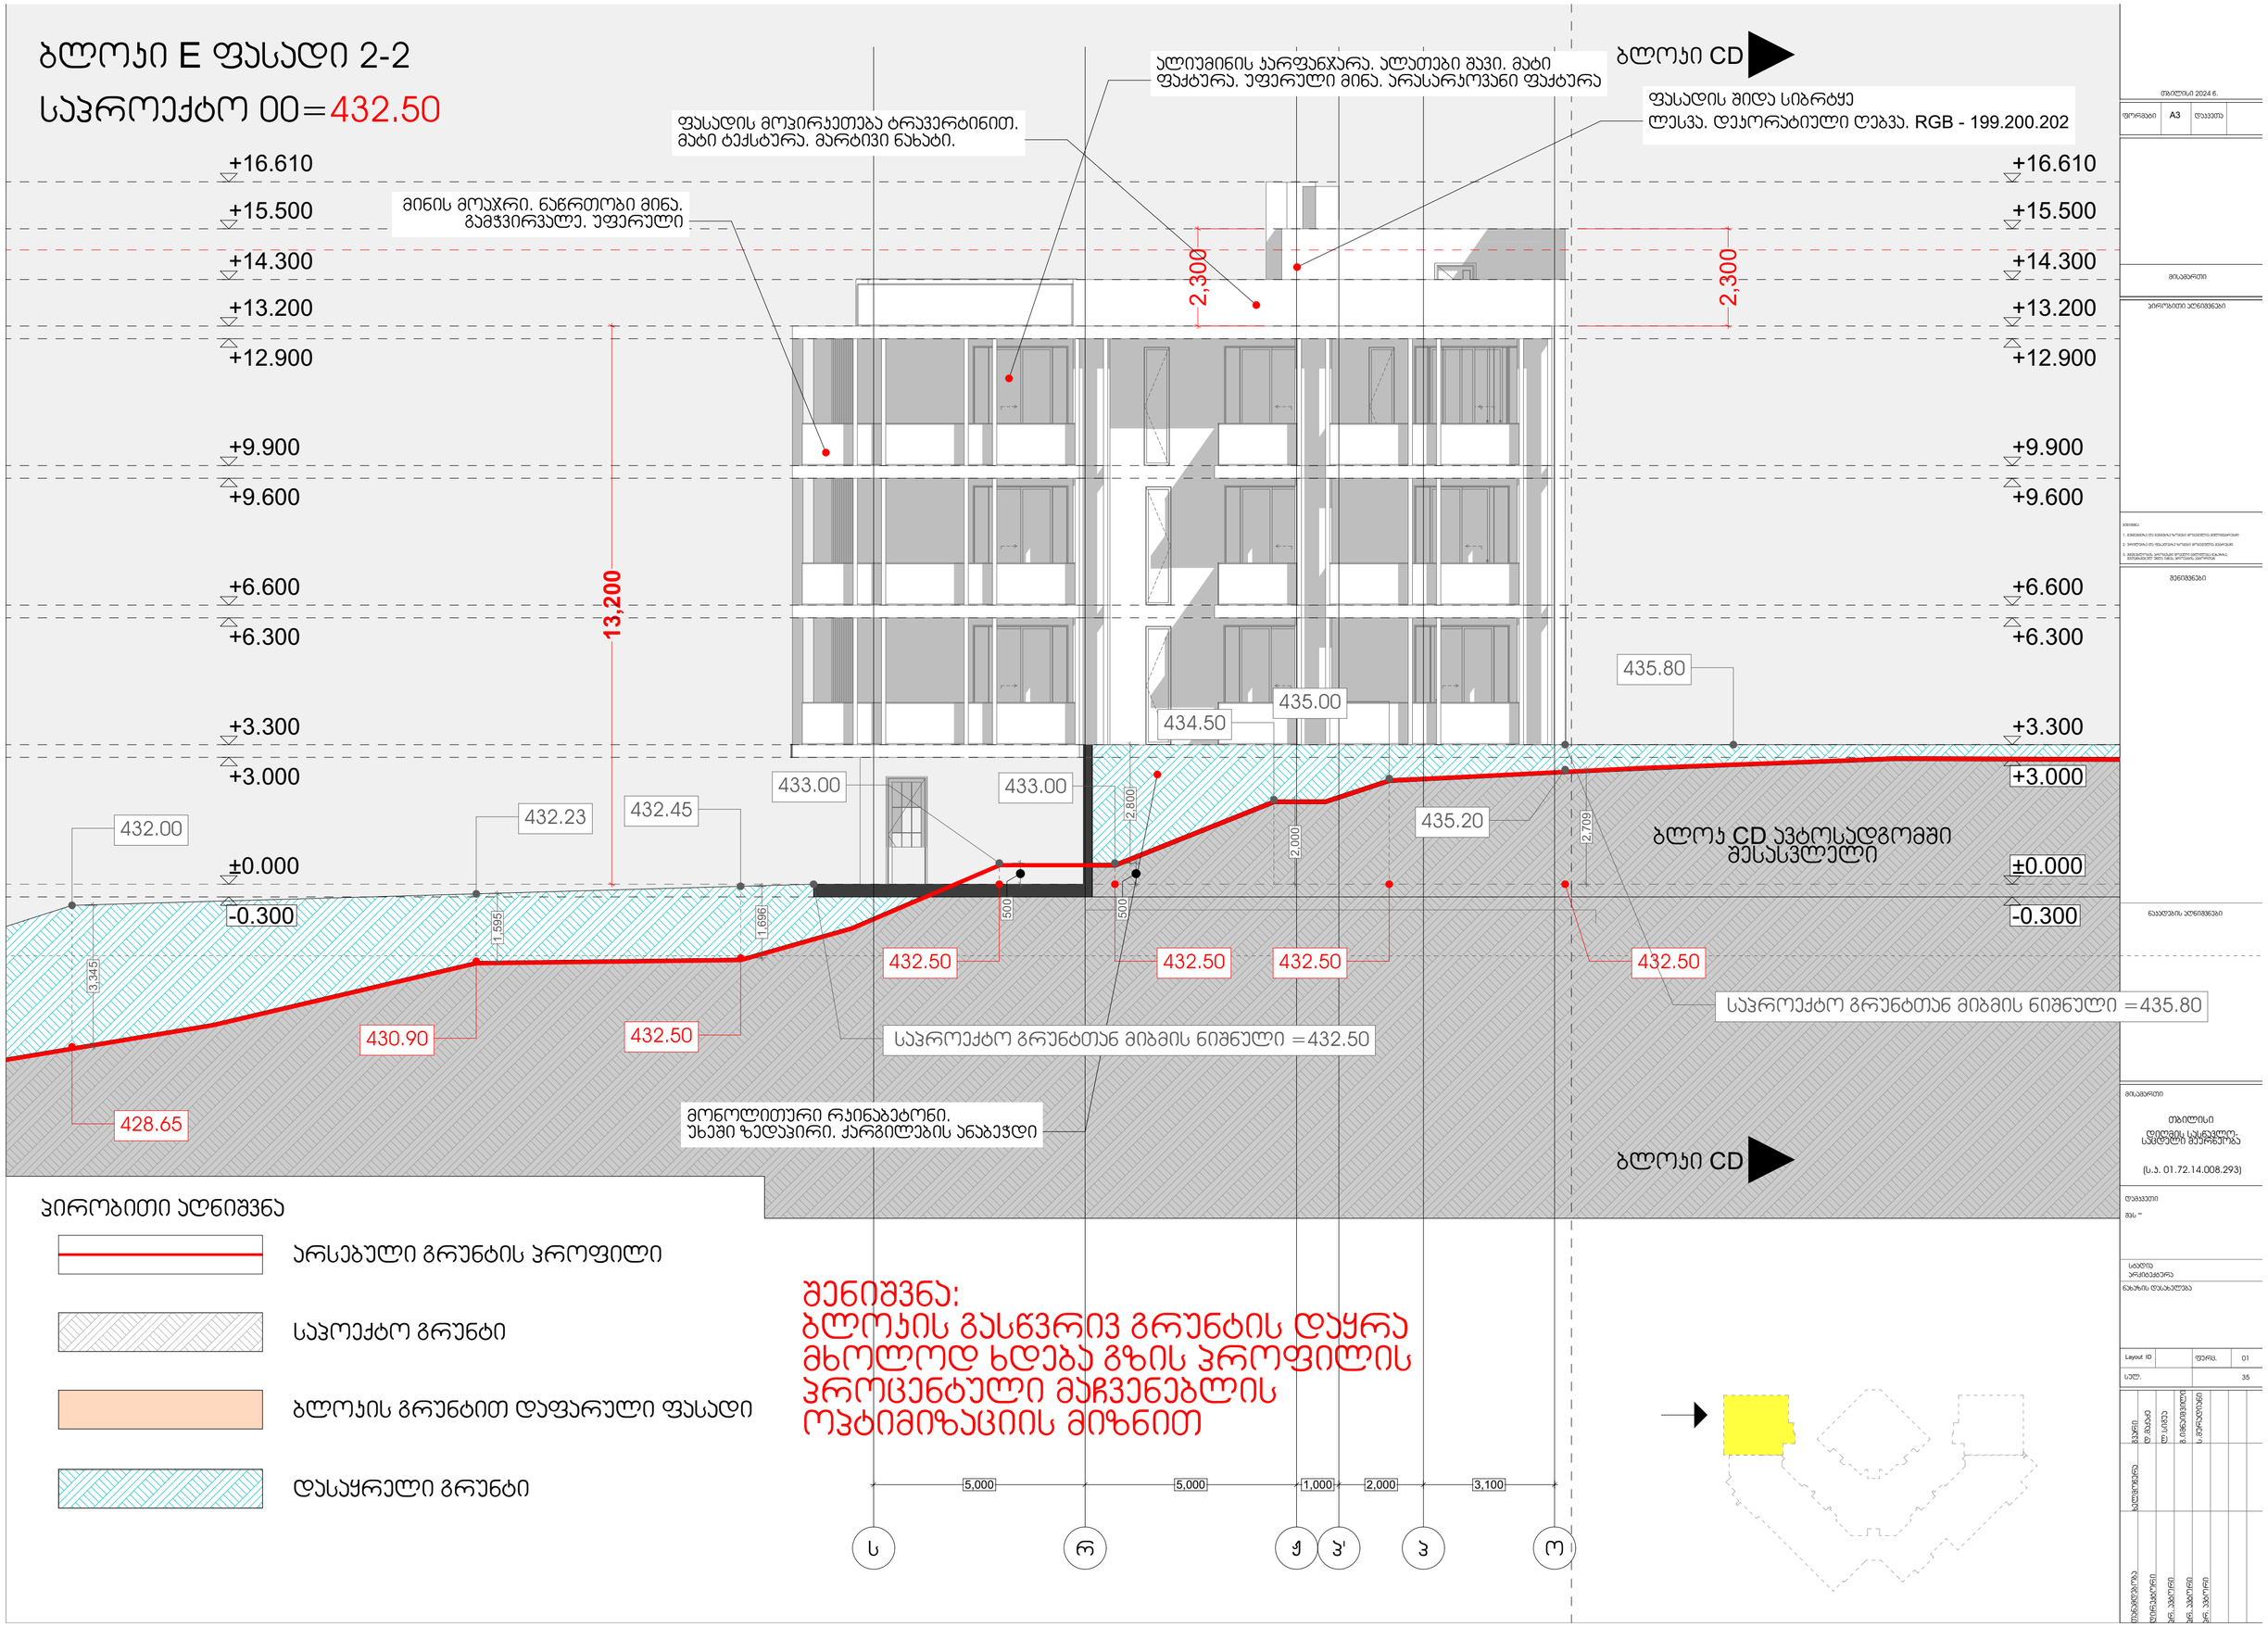

ბლოკი E ფასადი 2-2
საპროექტო 00=432.50
ბლოკი CD
ალიუმინის ჯარფანჯარა. ალათები შავი. მატი ფაქტურა. უფერული მინა. არასარჯოვანი ფაქტურა
ფასადის მოპირკეთება ტრავერტინით. მატი ტექსტურა. მარტივი ნახატი.
ფასადის შიდა სიბრტყე ლესვა. დეკორატიული ღებვა. RGB - 199.200.202
მინის მოაჯრი. ნაწრთობი მინა. გამჭვირვალე. უფერული
+16.610
+15.500
+14.300
+13.200
+12.900
+9.900
+9.600
+6.600
+6.300
+3.300
+3.000
±0.000
-0.300
2,300
13,200
435.80
435.00
434.50
433.00
432.00
432.23
432.45
435.20
ბლოკ CD ავტოსადგომში შესასვლელი
432.50
430.90
428.65
საპროექტო გრუნტთან მიბმის ნიშნული =432.50
საპროექტო გრუნტთან მიბმის ნიშნული =435.80
მონოლითური რკინაბეტონი. უხეში ზედაპირი. ქარგილების ანაბეჭდი
ბლოკი CD
პირობითი აღნიშვნა
არსებული გრუნტის პროფილი
საპოექტო გრუნტი
ბლოკის გრუნტით დაფარული ფასადი
დასაყრელი გრუნტი
შენიშვნა:
ბლოკის გასწვრივ გრუნტის დაყრა მხოლოდ ხდება გზის პროფილის პროცენტული მაჩვენებლის ოპტიმიზაციის მიზნით
5,000
5,000
1,000
2,000
3,100
ს
რ
ჟ
პ'
პ
ო

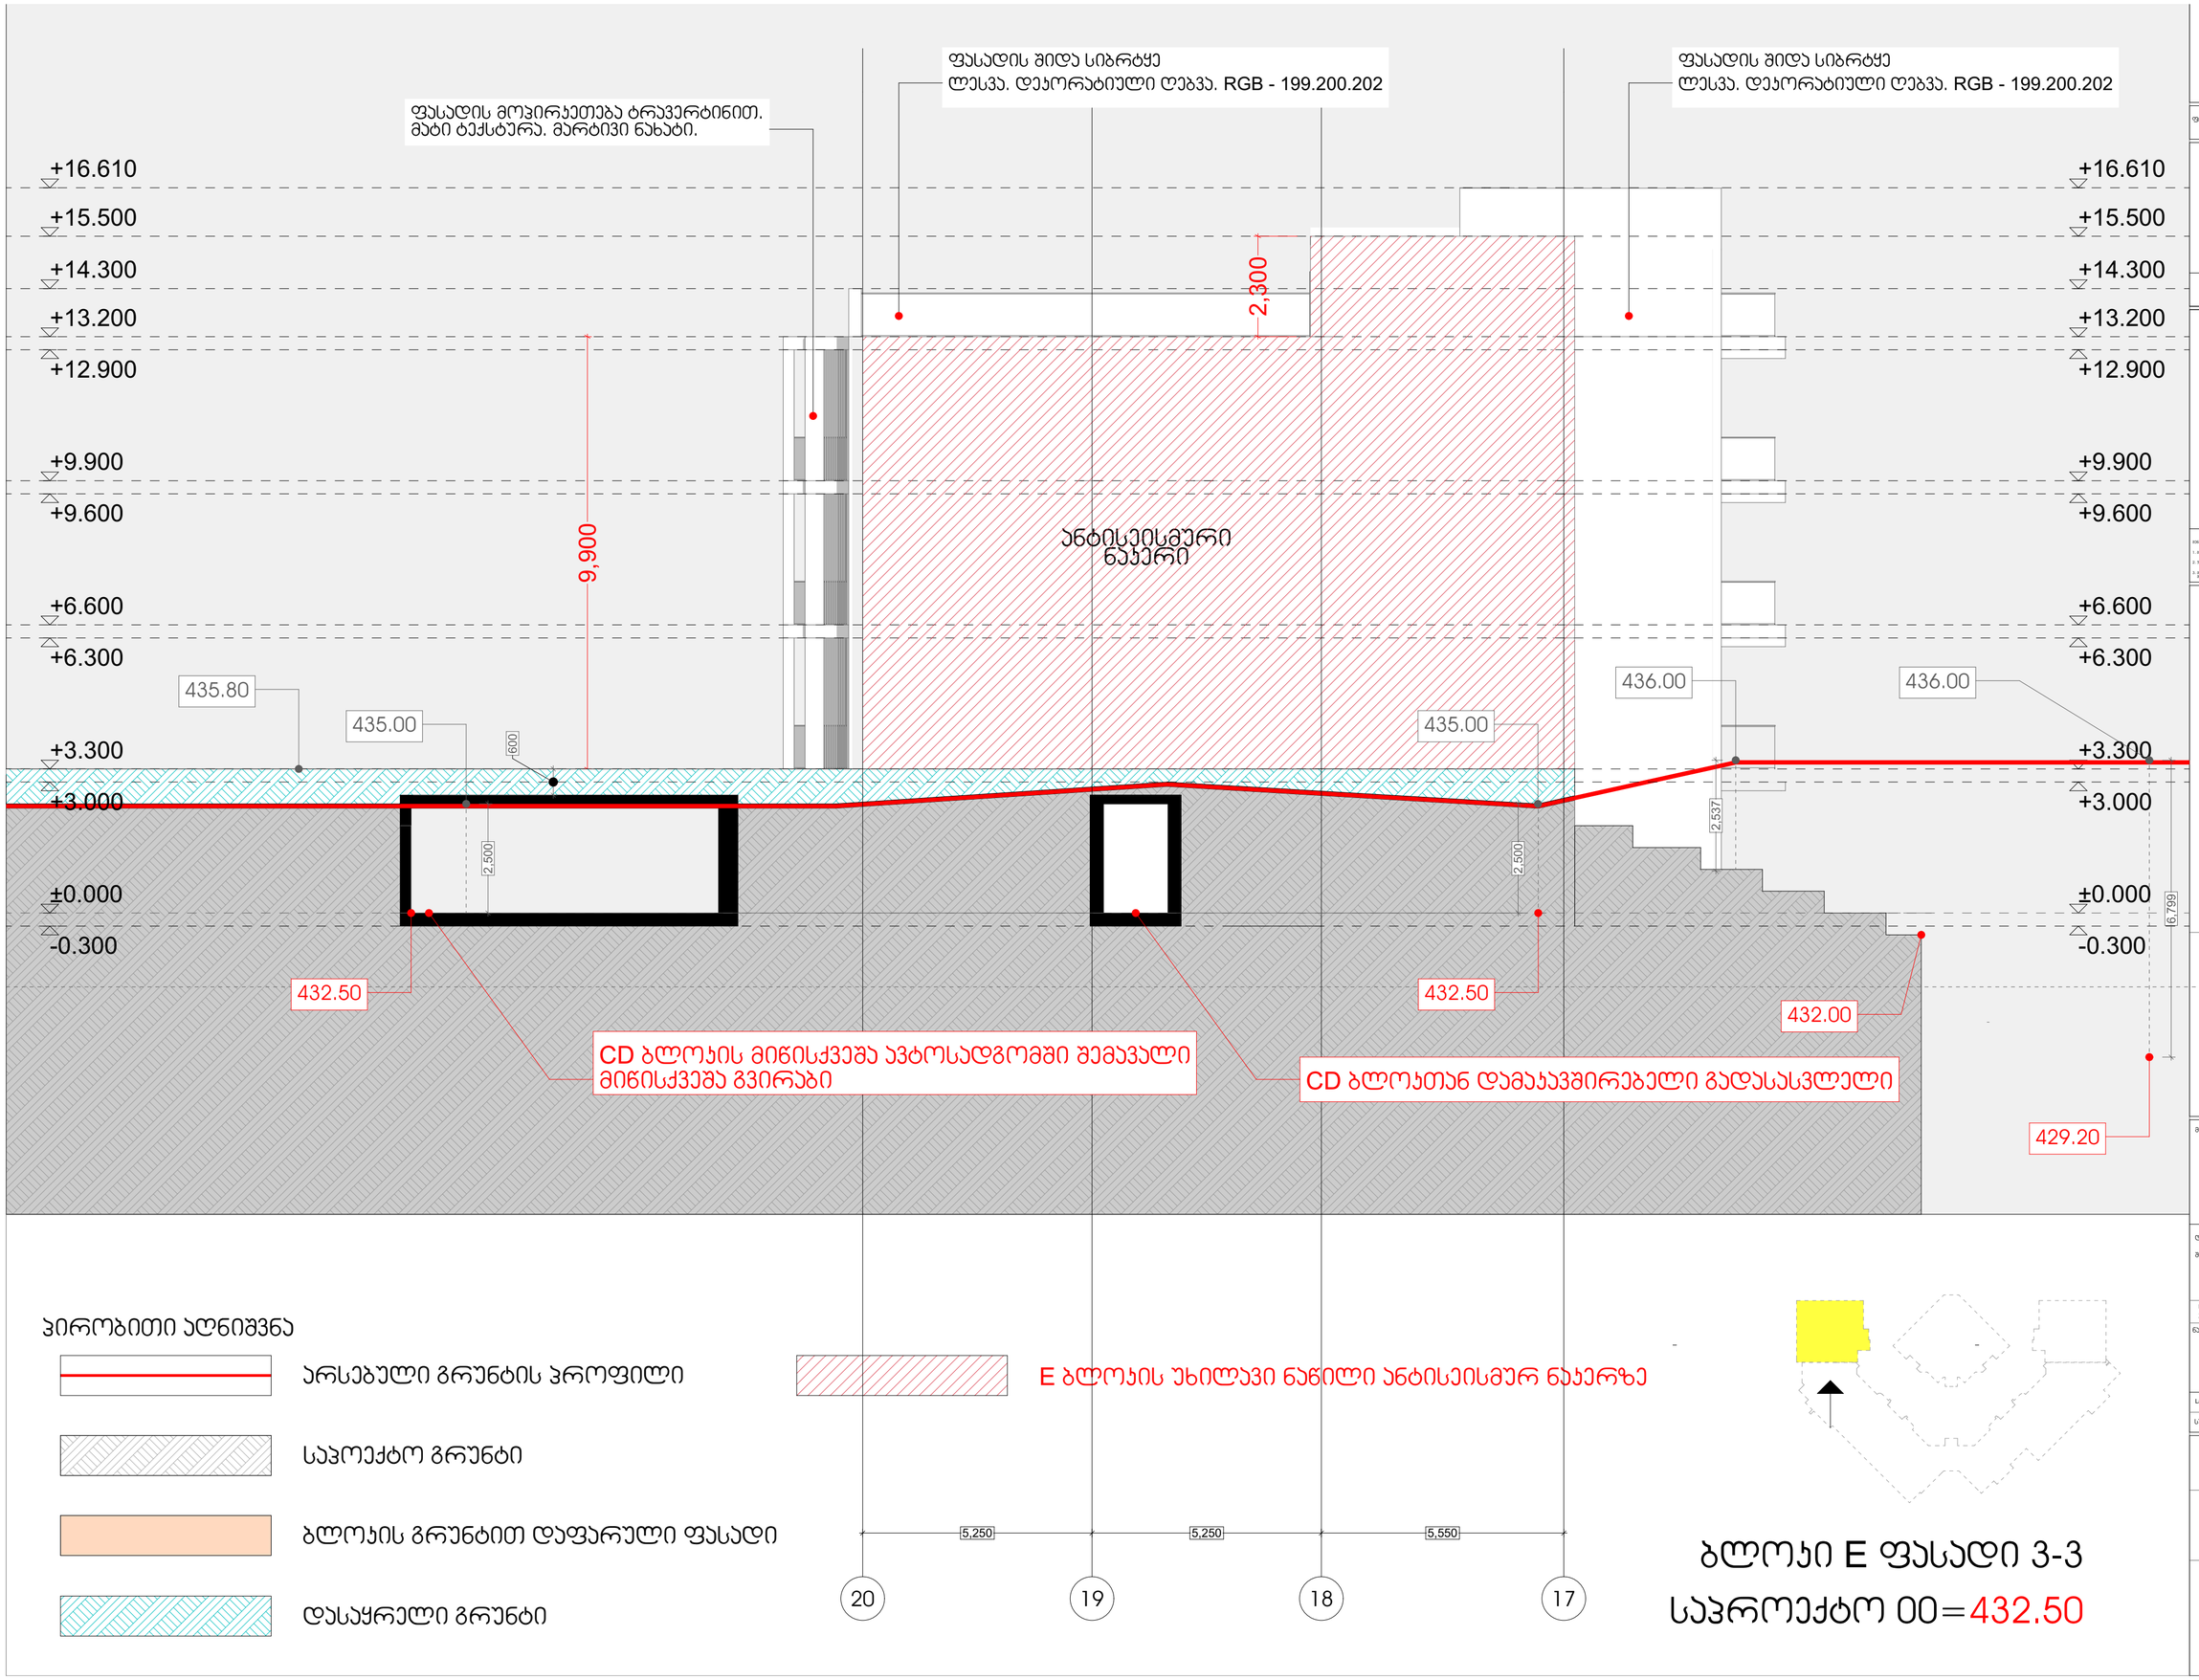

ფასადის შიდა სიბრტყე
ლესვა. დეკორატიული ღებვა. RGB - 199.200.202
ფასადის შიდა სიბრტყე
ლესვა. დეკორატიული ღებვა. RGB - 199.200.202
ფასადის მოჯირკეთება ტრავერტინით.
მატი ტექსტურა. მარტივი ნახატი.
+16.610
+15.500
+14.300
+13.200
+12.900
+9.900
+9.600
+6.600
+6.300
+3.300
+3.000
±0.000
-0.300
2,300
9,900
ანტისეისმური
ნაკერი
435.80
435.00
600
435.00
436.00
436.00
2,500
2,500
2,537
6,799
432.50
432.50
432.00
429.20
CD ბლოკის მიწისქვეშა ავტოსადგომში შემავალი
მიწისქვეშა გვირაბი
CD ბლოკთან დამაკავშირებელი გადასასვლელი
ჰირობითი აღნიშვნა
არსებული გრუნტის ჰროფილი
საპოექტო გრუნტი
ბლოკის გრუნტით დაფარული ფასადი
დასაყრელი გრუნტი
E ბლოკის უხილავი ნაწილი ანტისეისმურ ნაკერზე
5,250
5,250
5,550
20
19
18
17
ბლოკი E ფასადი 3-3
საპროექტო 00=432.50

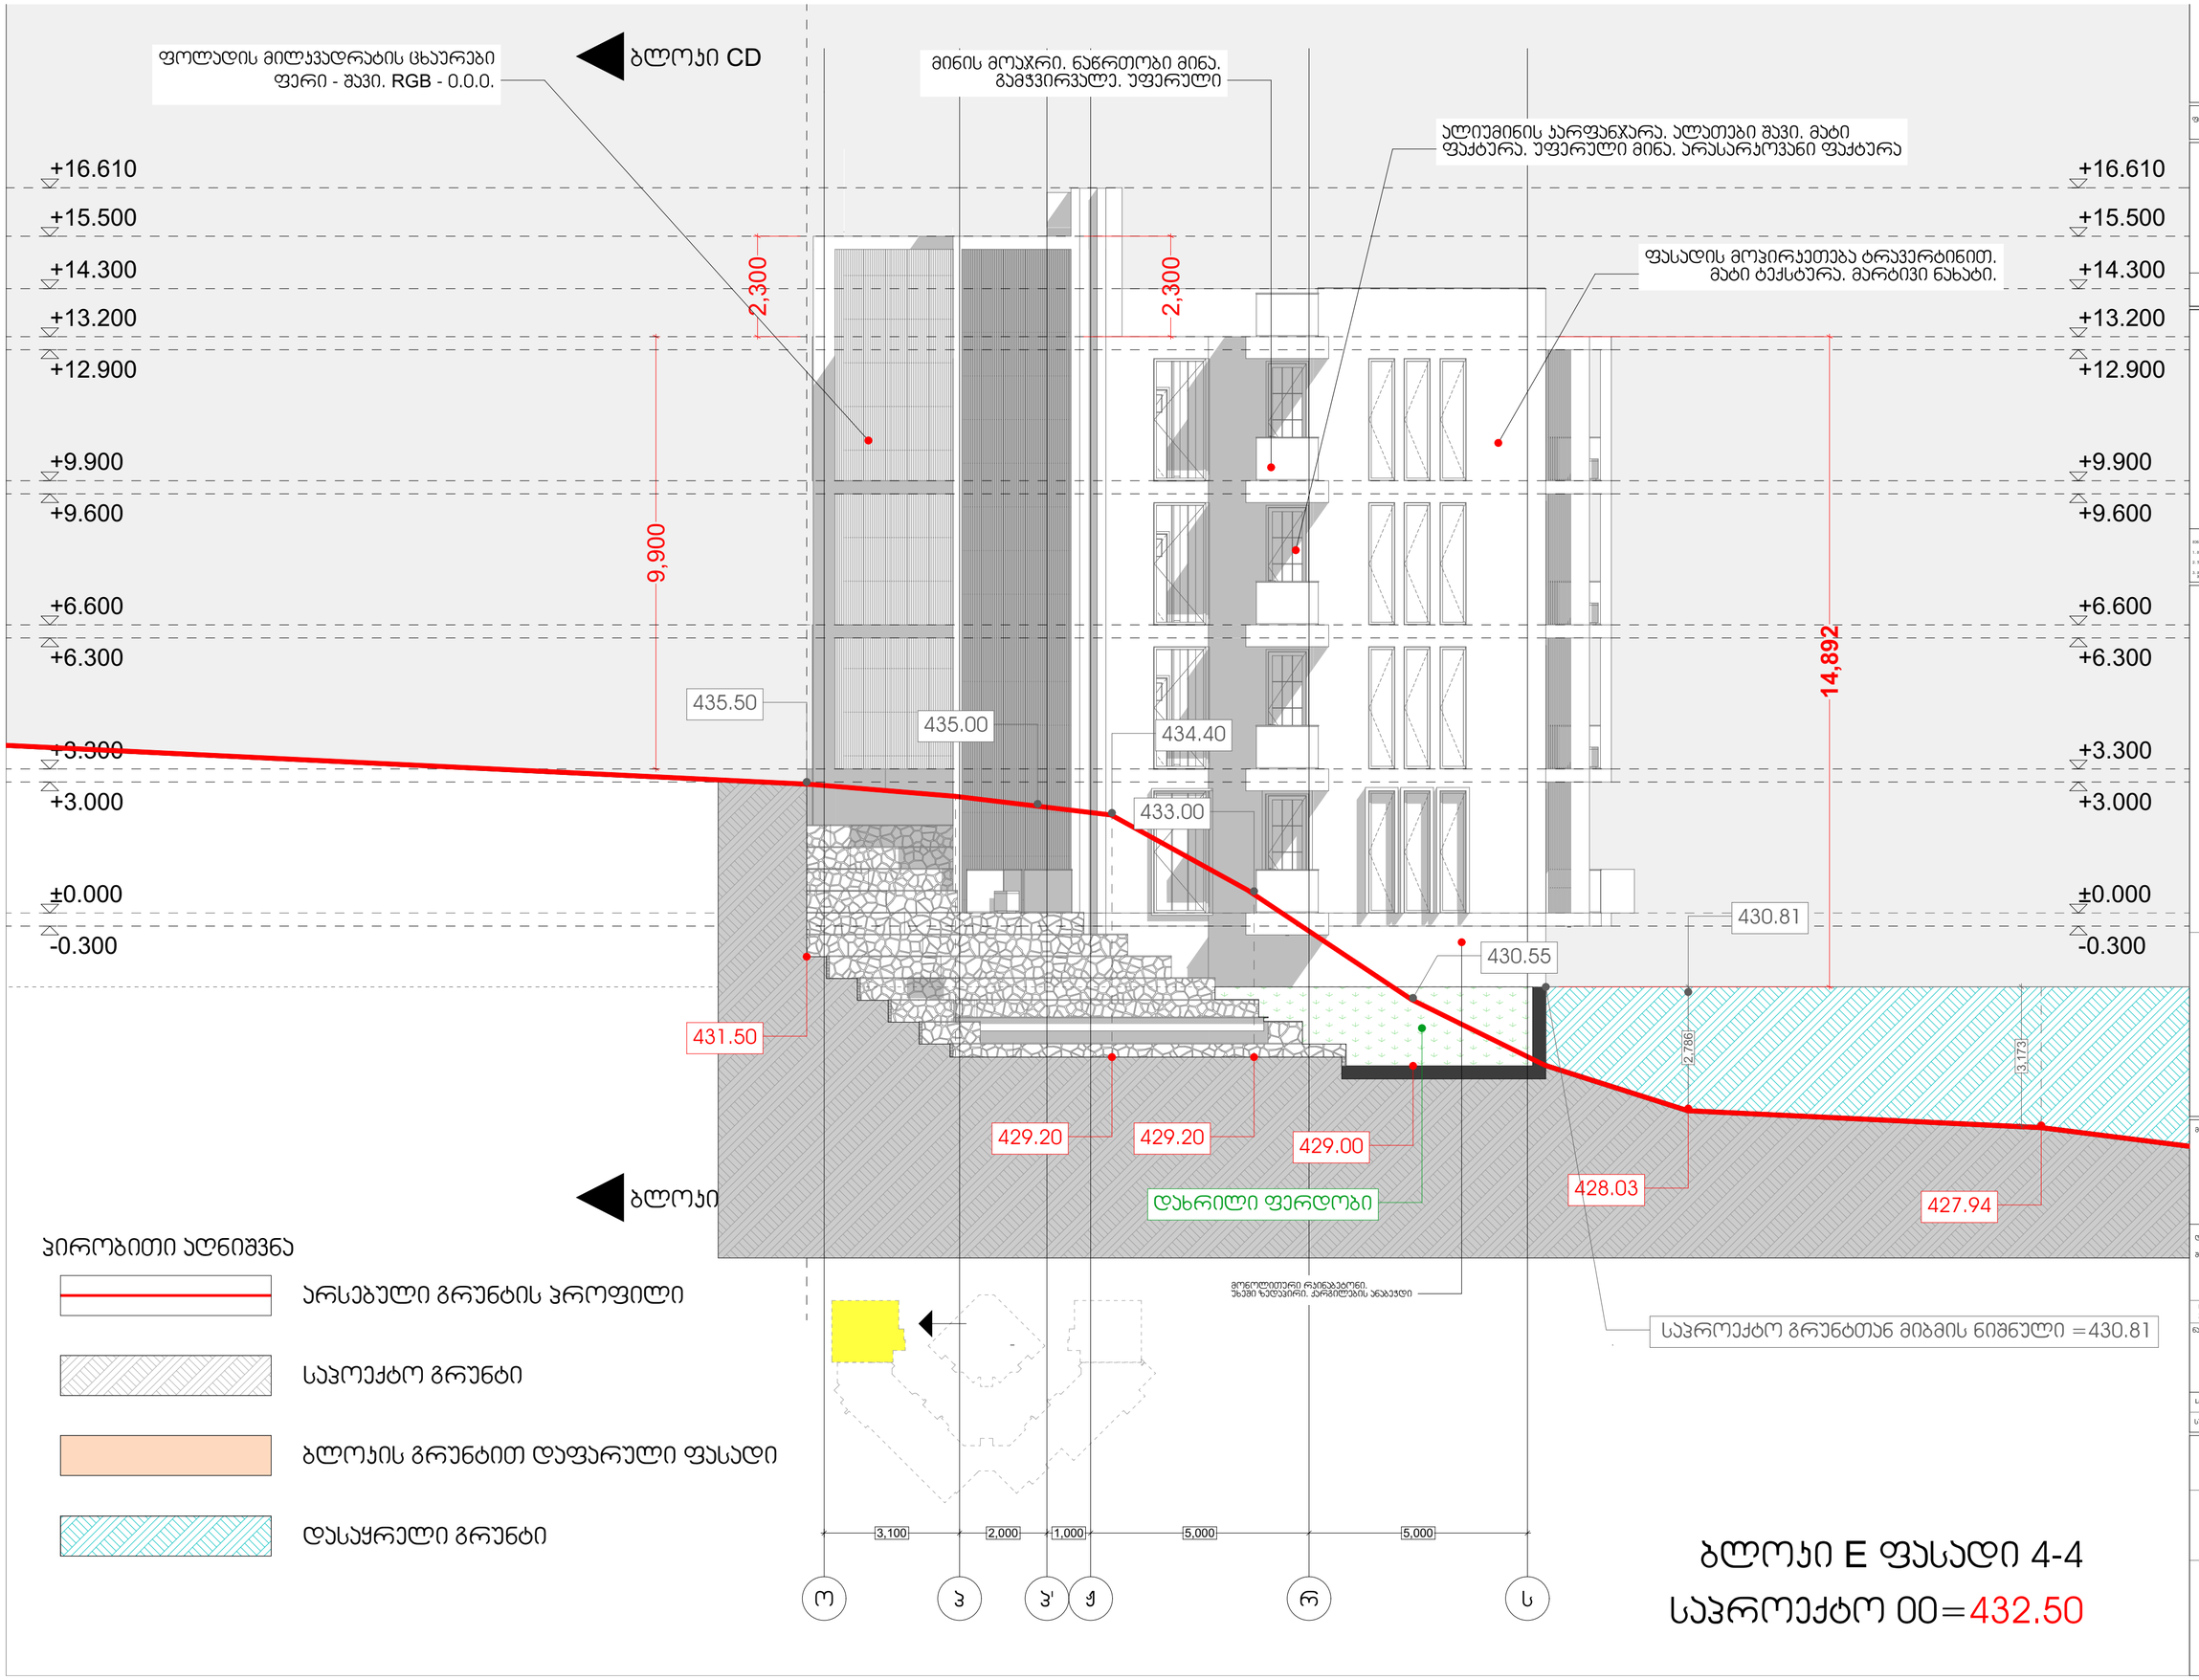

ბლოკი E ფასადი 4-4

საპროექტო 00=432.50

თბილისი 2024 წ.

ფორმატი A3 ოფსეთი

მიასამრთი

პირობითი აღნიშვნები

ნაკეთების აღნიშვნები

მიასამრთი

თბილისი

ფიფიის საბავშვო-
სპორტული მეურნეობა

(ს.ა. 01.72.14.008.293)

დიზაინი

Layout ID

ფურცლ. 01

სულ. 35

ბლოკი ' ფასადი 1-1

საპროექტო 00=432.50

ჰორიზონტი აღნიშვნა

არსებული გრუნტის პროფილი

საპროექტო გრუნტი

ბლოკის გრუნტით დაფარული ფასადი

გრუნტის ქვეშ მოქცეული ფასადის კონტური

ალიუმინის ჯარფანჭარა, ალათები შავი, მატი
ფაქტურა, უფერული მინა, არასარეკლავანი ფაქტურა

ფასადის მოპირკეთება ტრავერტინით,
მატი ტექსტურა, მარტივი ნახატი.

ფასადის შიდა სიბრტყე
ლესვა, დეკორატიული ღებვა, ღGB - 199.200.202

15 მეტრიანი სიმაღლის მეზღუდვა

ბლოკი ჩD

მინის მოაჯრი, ნაწრთობი მინა,
გამჭვირვალე, უფერული

+7.605
+7.100
+6.600
+6.300
+3.300
+3.000
±0.000
-0.300
-3.300
-3.600
-6.600
-6.900

ფასადის შიდა სიბრტყე
ლესვა, დეკორატიული ღებვა, ღGB - 199.200.202

არაექსპლოატირებადი
გრუნტის სანარჩენი

2,300
15.000
8,700
3,800

გრუნტი

428.00
427.35
434.1
435.12
435.77
430.38
428.90
429.50
427.10
427.10
429.00

76.55 მ²

საპროექტო გრუნტთან მიბმის ნიშნული =425.90

საპროექტო გრუნტთან მიბმის ნიშნული =425.90

6,500
4,600
6,400

10
9
8
7

ბლოკი ჩD

თბილისი 2024 წ.

ფორმატი A3 დოკუმენტი

მისამართი

ჰორიზონტი აღნიშვნები

შენიშვნები

ნაკვეთის აღნიშვნები

მისამართი

თბილისი
დიღომის სახელმწიფო
სატყეოს მიერიზიარზე

(ს. ბ. 01.72.14.008.293)

დოკუმენტი

მას: "

სამუშაოს
დასრულების ვადა

ნახაზის დასახელება

სულად		ფურც.	01
სულ.			35

შემსრულებელი				

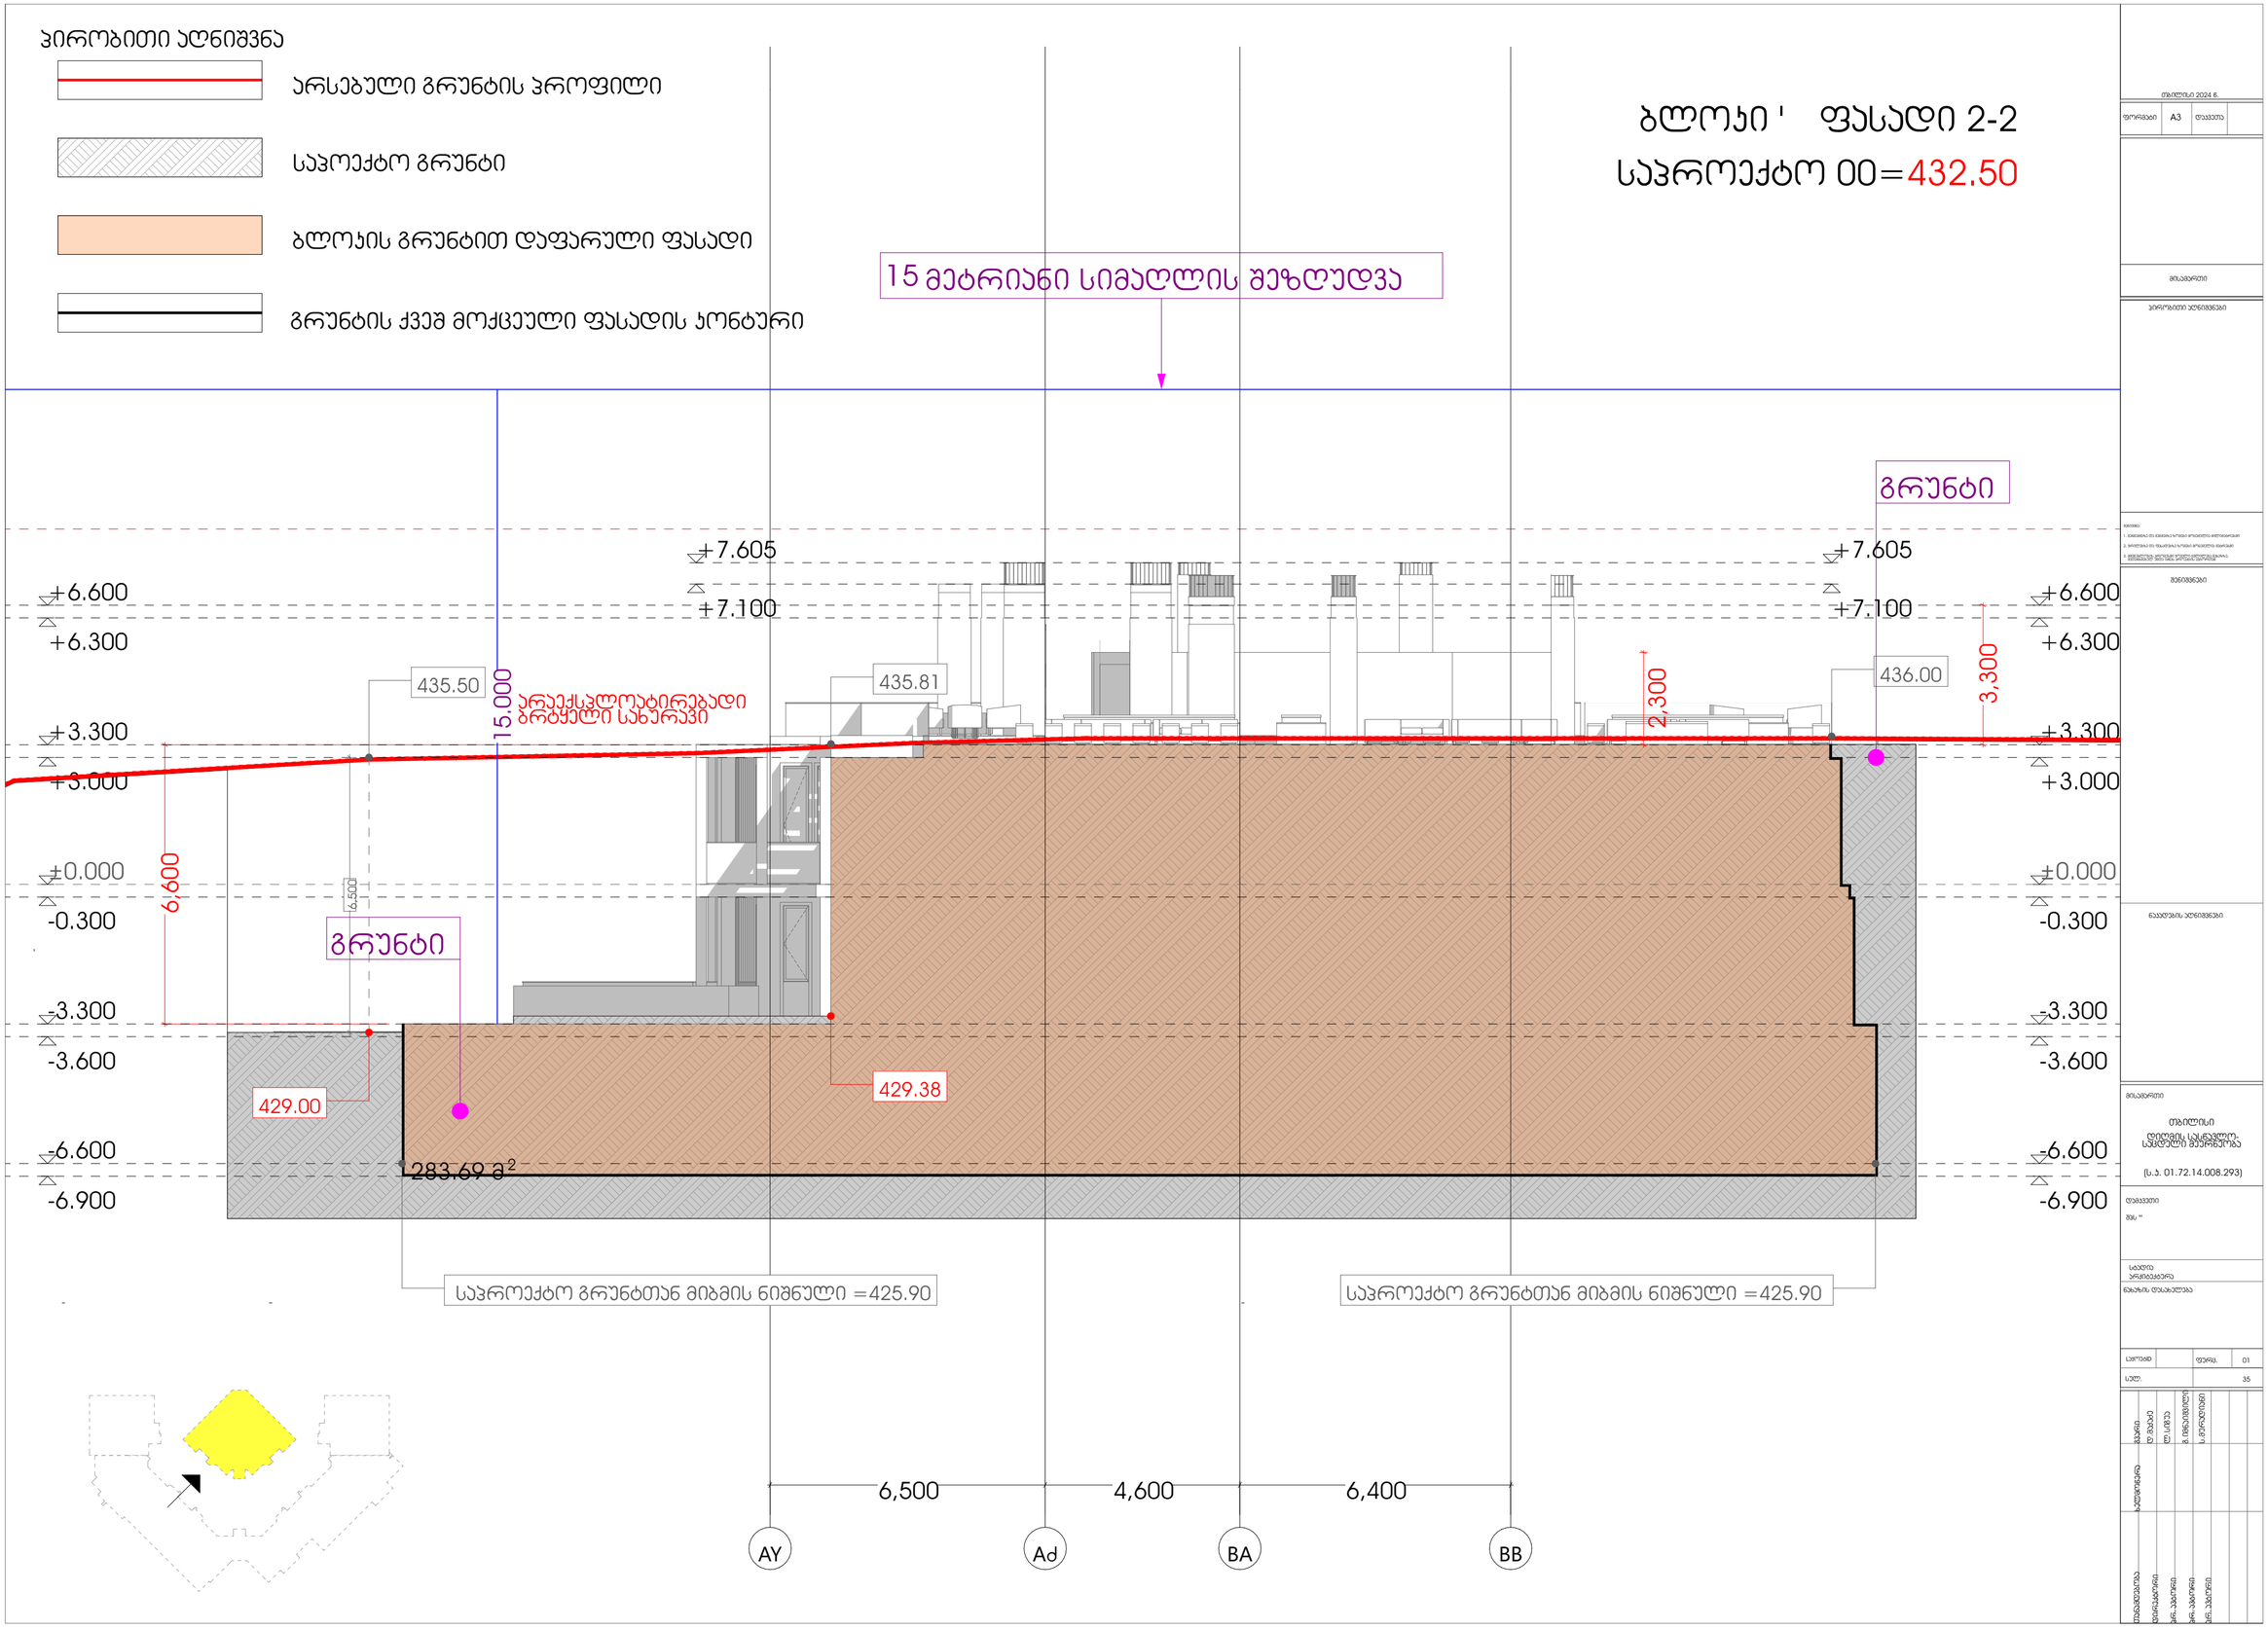

პირობითი აღნიშვნა
არსებული გრუნტის პროფილი
საპოექტო გრუნტი
ბლოჯის გრუნტით დაფარული ფასადი
გრუნტის ქვეშ მოქცეული ფასადის ჯონტური
ბლოჯი ' ფასადი 2-2
საპროექტო 00=432.50
15 მეტრიანი სიმაღლის შეზღუდვა
გრუნტი
+7.605
+7.100
+6.600
+6.300
+3.300
+3.000
±0.000
-0.300
-3.300
-3.600
-6.600
-6.900
435.50
435.81
436.00
15.000
2,300
3,300
6,600
6,500
ეროვნული ბიბლიოთეკა
ბრტყელი სახურავი
429.00
429.38
283.69 მ²
საპროექტო გრუნტთან მიბმის ნიშნული =425.90
საპროექტო გრუნტთან მიბმის ნიშნული =425.90
6,500
4,600
6,400
AY
Ad
BA
BB

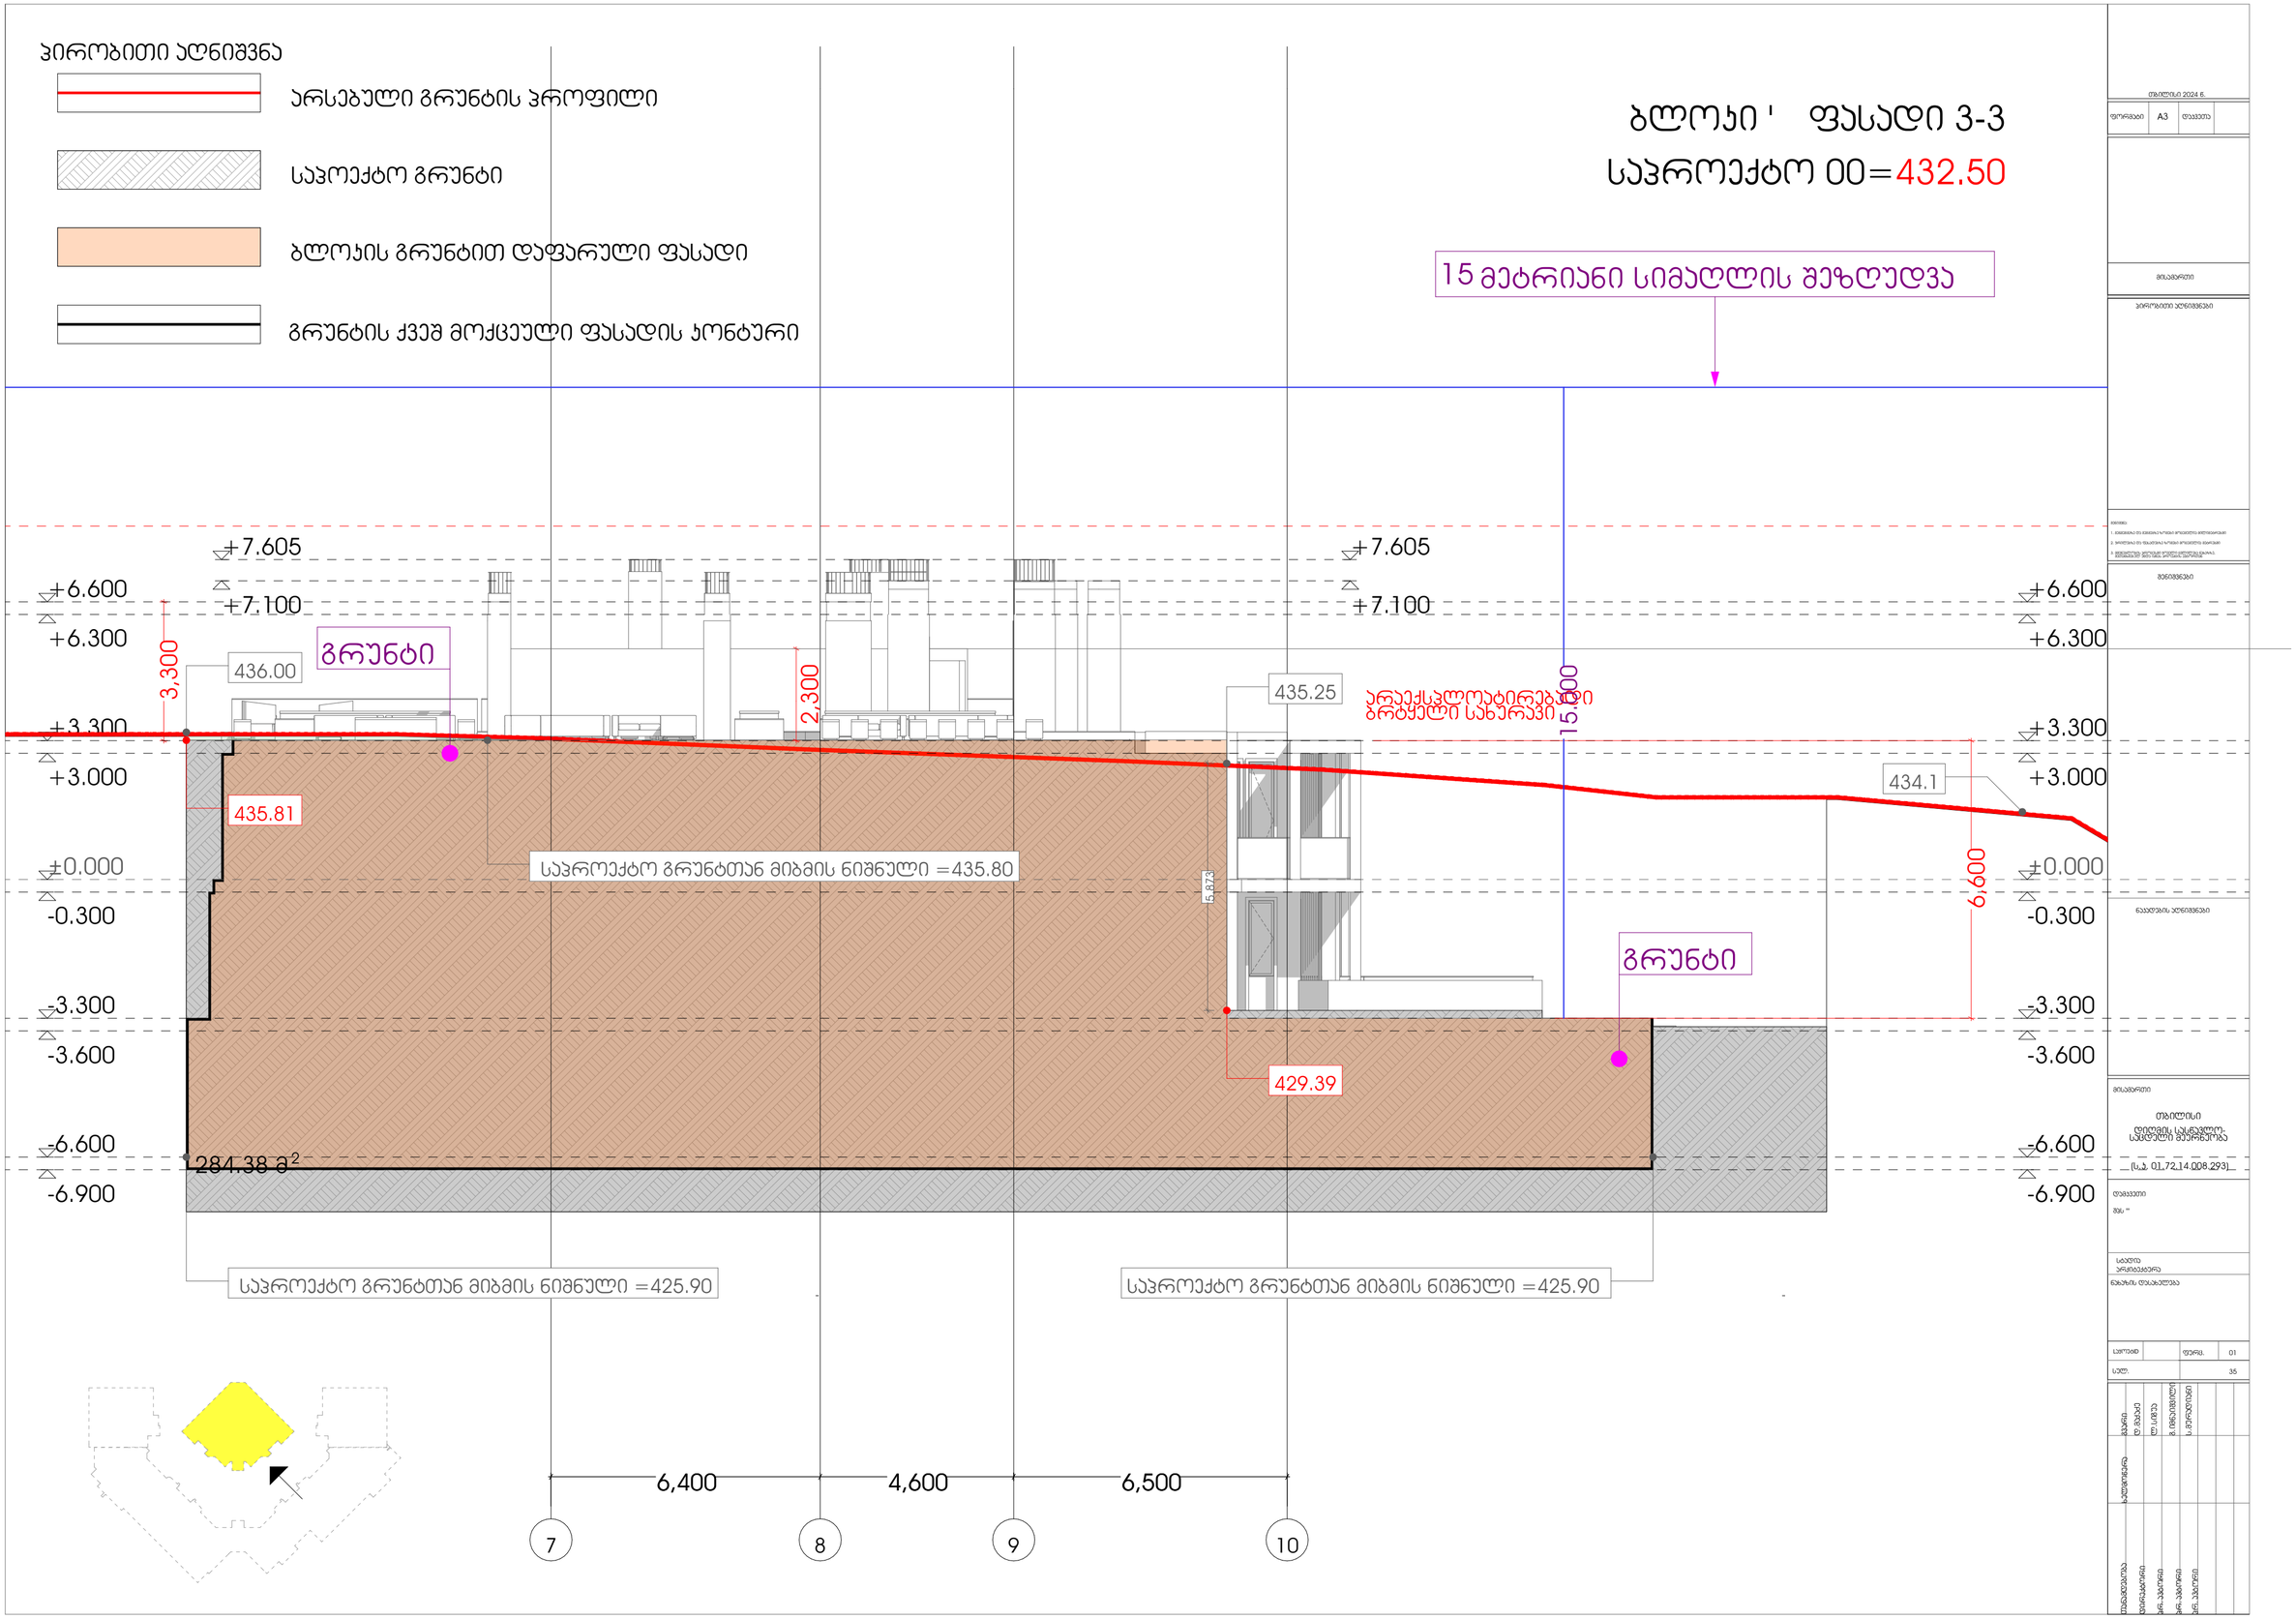

პირობითი აღნიშვნა
არსებული გრუნტის პროფილი
საპოექტო გრუნტი
ბლოჯის გრუნტით დაფარული ფასადი
გრუნტის ქვეშ მოქცეული ფასადის ჯონტური
ბლოჯი ' ფასადი 3-3
საპროექტო 00=432.50
15 მეტრიანი სიმაღლის შეზღუდვა
+7.605
+7.100
+6.600
+6.300
+3.300
+3.000
±0.000
-0.300
-3.300
-3.600
-6.600
-6.900
3,300
2,300
15,000
6,600
5,873
436.00
435.81
435.25
434.1
429.39
ბრუნტი
ბრუნტი
ბრუნტი
საპროექტო გრუნტთან მიბმის ნიშნული =435.80
საპროექტო გრუნტთან მიბმის ნიშნული =425.90
საპროექტო გრუნტთან მიბმის ნიშნული =425.90
284.38 მ²
6,400
4,600
6,500
7
8
9
10

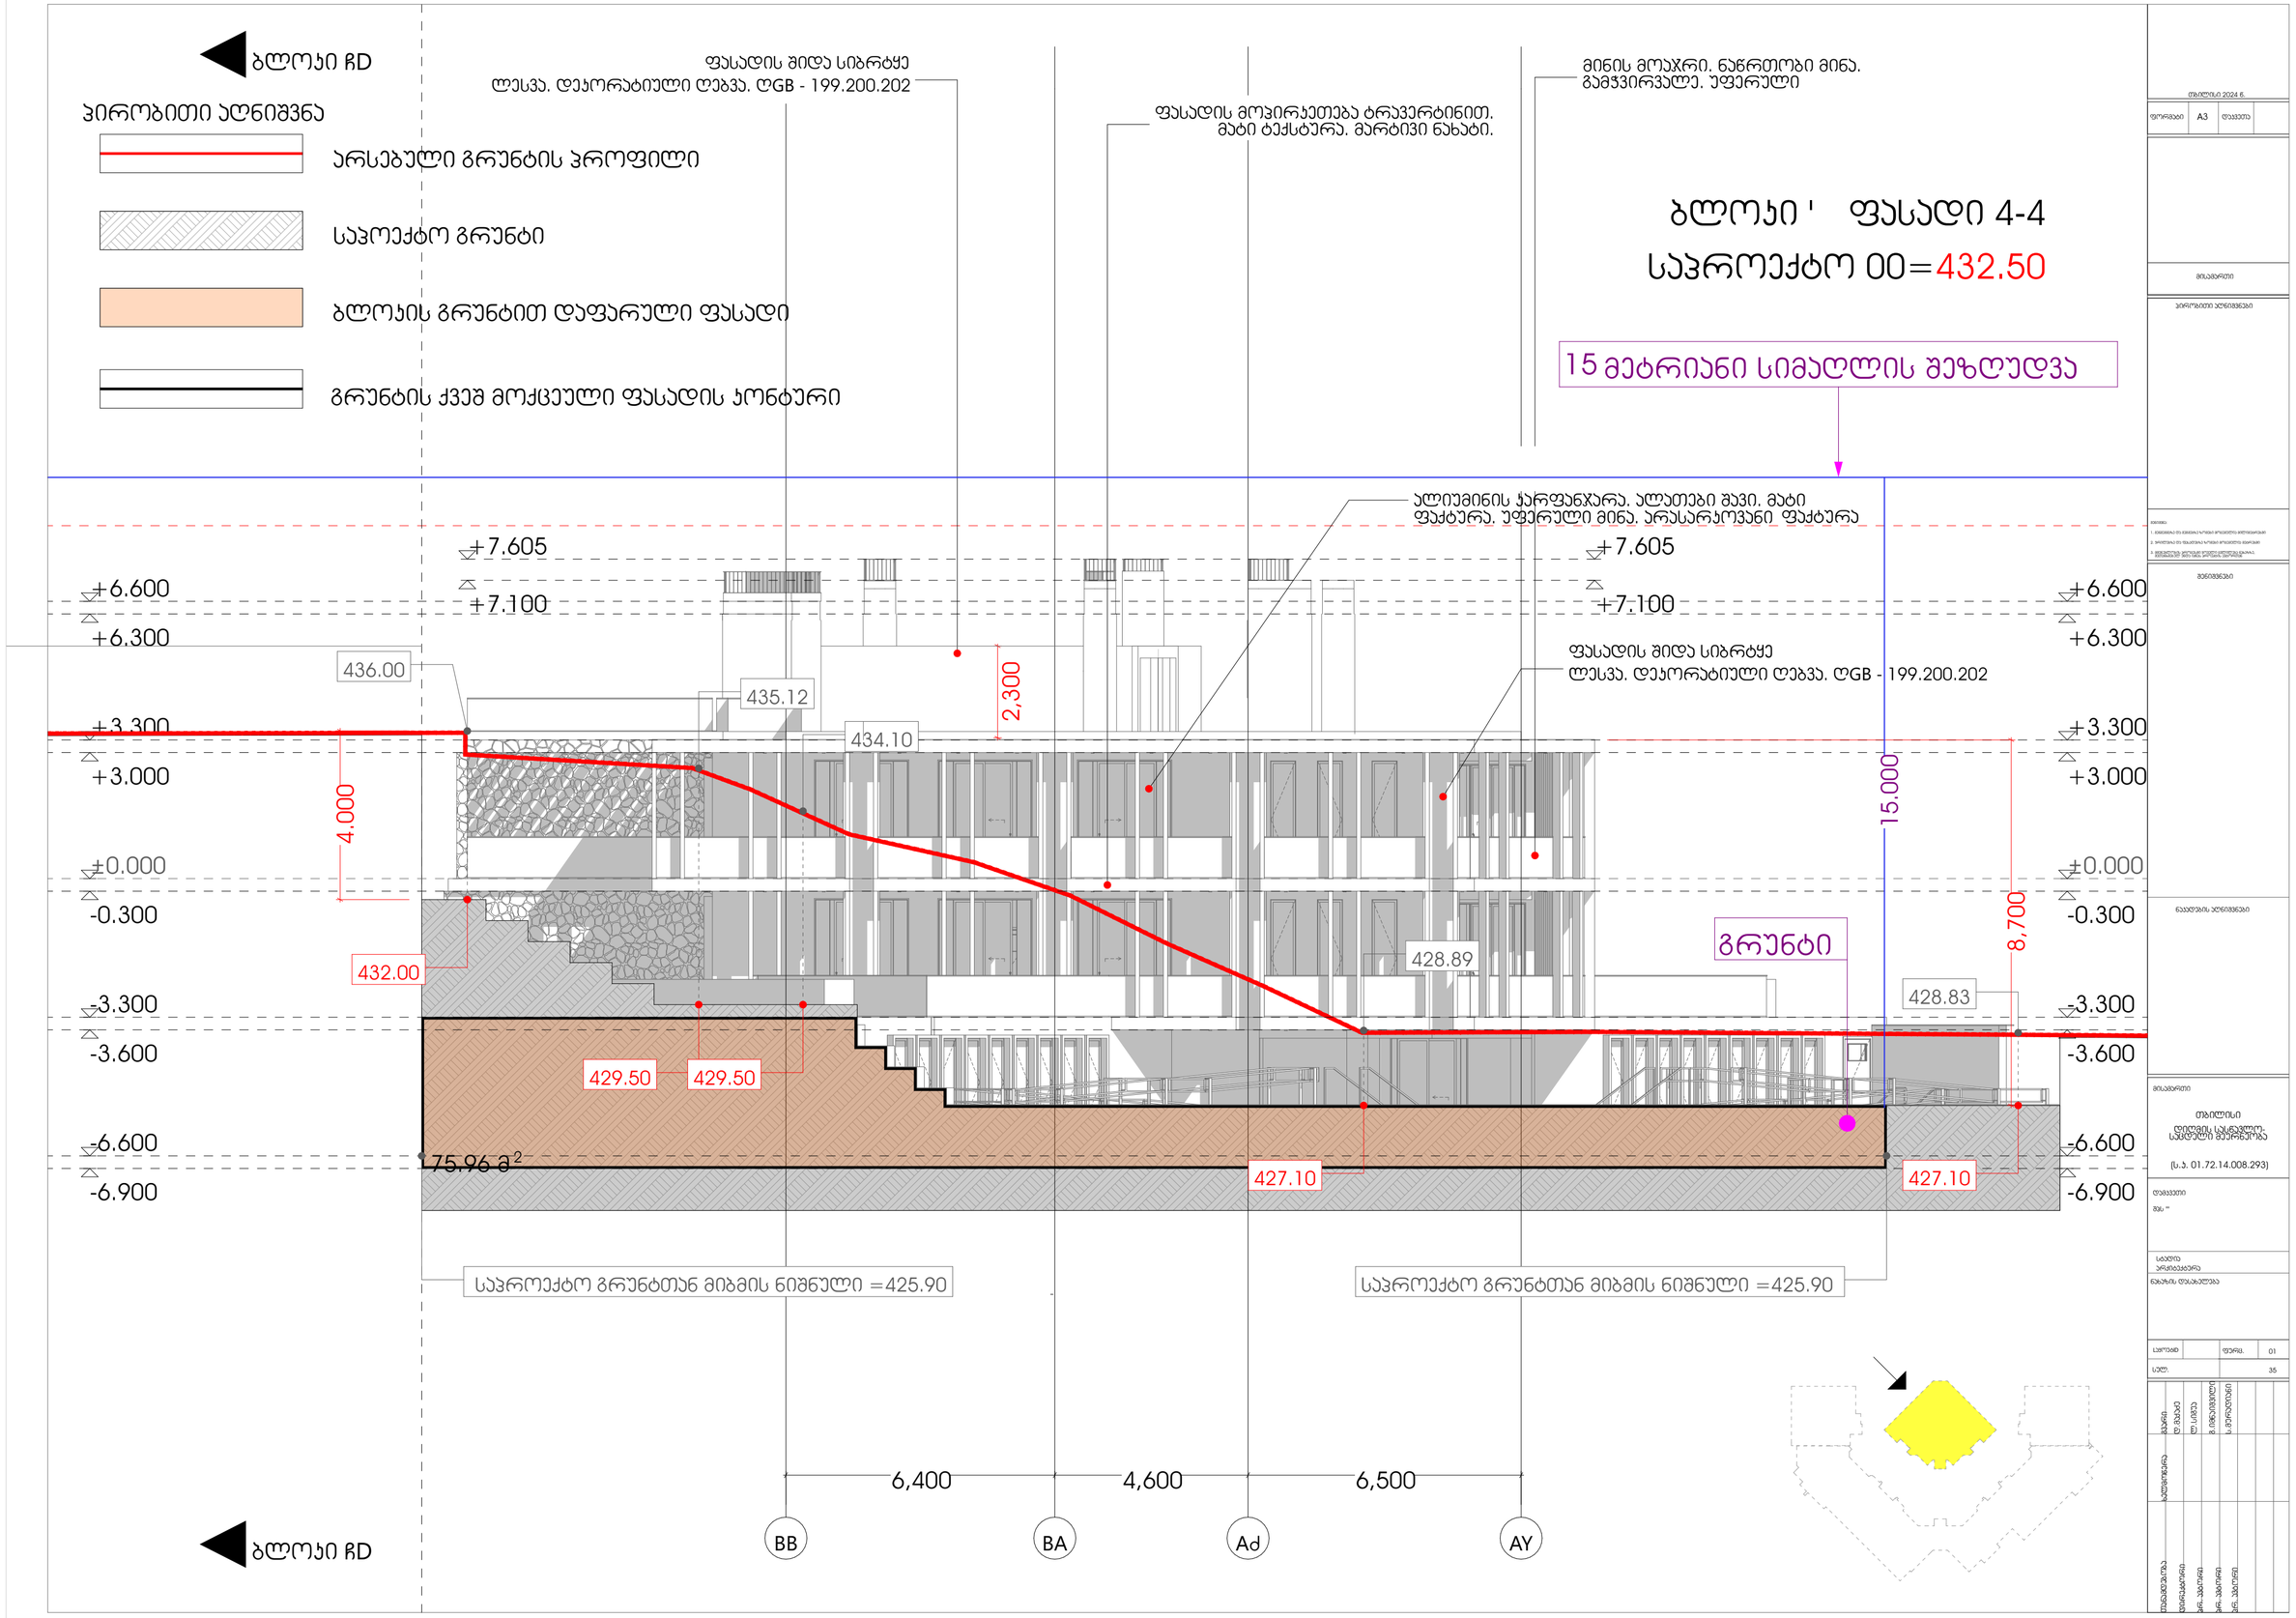

ბლოჯი ჩD
ჰირობითი აღნიშვნა
არსებული გრუნტის პროფილი
საპოექტო გრუნტი
ბლოჯის გრუნტით დაფარული ფასადი
გრუნტის ქვეშ მოქცეული ფასადის ჯონტური
ფასადის შიდა სიბრტყე
ლესვა. დეჯორატიული ღებვა. ღGB - 199.200.202
ფასადის მოჰირჯეთება ტრავერტინით.
მატი ტექსტურა. მარტივი ნახატი.
მინის მოაჯრი. ნაწრთობი მინა.
გამჭვირვალე. უფერული
ბლოჯი ' ფასადი 4-4
საპროექტო 00=432.50
15 მეტრიანი სიმაღლის შეზღუდვა
ალიუმინის ჯარფანჯარა. ალათები შავი. მატი
ფაქტურა. უფერული მინა. არასარჯოვანი ფაქტურა
+7.605
+7.100
+6.600
+6.300
+3.300
+3.000
±0.000
-0.300
-3.300
-3.600
-6.600
-6.900
436.00
435.12
434.10
432.00
429.50
429.50
428.89
428.83
427.10
427.10
2,300
4.000
15.000
8,700
75.96 მ²
გრუნტი
საპროექტო გრუნტთან მიბმის ნიშნული =425.90
საპროექტო გრუნტთან მიბმის ნიშნული =425.90
6,400
4,600
6,500
BB
BA
Ad
AY
ბლოჯი ჩD

ბლოკი "

ბლოკი

პირობითი აღნიშვნა

არსებული გრუნტის პროფილი

საპროექტო გრუნტი

ბლოკის გრუნტით დაფარული ფასადი

გრუნტის ქვეშ მოქცეული ფასადის კონტური

15 მეტრიანი სიმაღლის შეზღუდვა

ბლოკი ' ფასადი 4-4
ფრონტალური ხედი
საპროექტო 00=432.50

+7.605
+7.100
+6.600
+6.300
+3.300
+3.000
±0.000
-0.300
-3.300
-3.600
-6.600
-6.900

არაექსპლოატირებადი ბრტყელი სახურავი

2,300

15.000

10,100

5,696

გრუნტი

76.54მ²

427.10

430.32

427.10

საპროექტო გრუნტთან მიბმის ნიშნული =425.90

საპროექტო გრუნტთან მიბმის ნიშნული =425.90

35,412

ე-2

ე-1

ბლოკი "

თბილისი 2024 წ.

ფორმატი A3 დაკვეთა

მისამართი

პირობითი აღნიშვნები

გენერალის აღნიშვნები

მესაკუთრე

თბილისი
დედაქალაქ თბილისის
საკრებულის მეურნეობა
(ს.კ. 01.72.14.008.293)

დასახელება
მხა "

სამუშაოს ჩატარების ადგილი

ნახაზის დასახელება

სულ		ფურც.	01
სულ			35

შემსრულებელი	მთავარი	ნ.ჭანტურია
	მთავარი არქიტექტორი	ნ.ჭანტურია
	მთავარი ინჟინერი	ნ.ჭანტურია
	მთავარი ინჟინერი	ნ.ჭანტურია
	მთავარი ინჟინერ

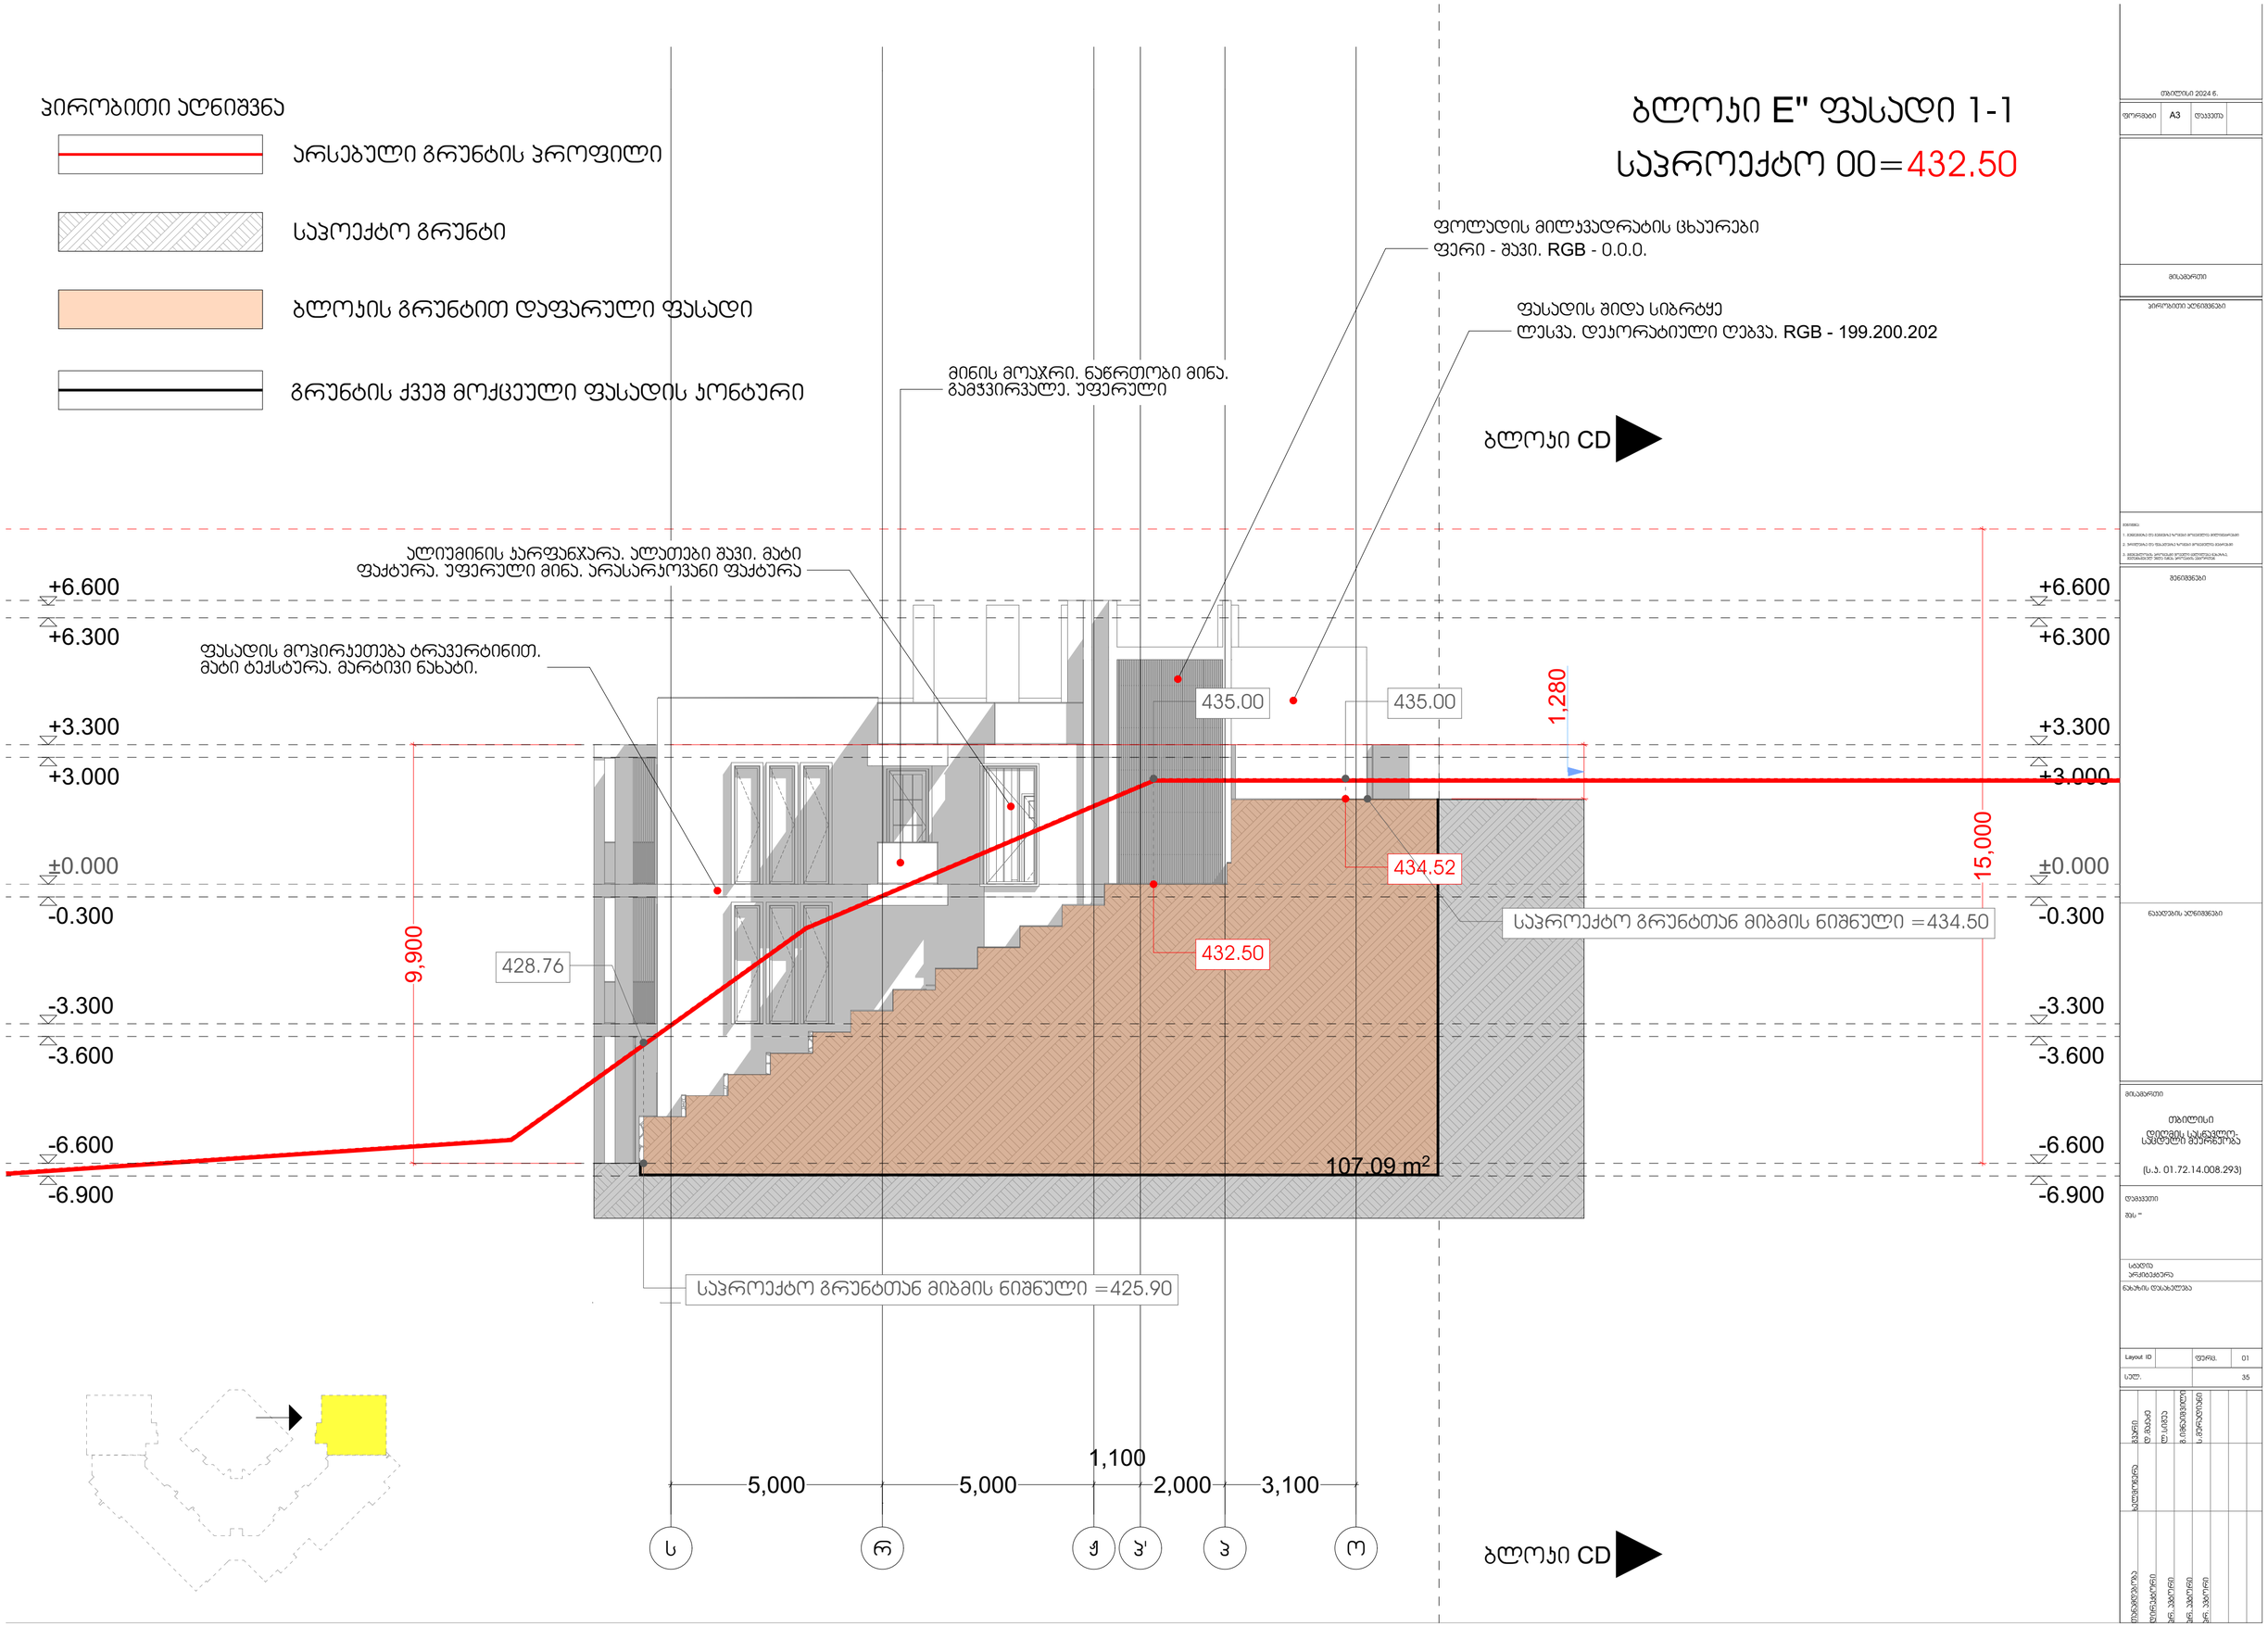

ჰირობითი აღნიშვნა
არსებული გრუნტის ჰროფილი
საჰოექტო გრუნტი
ბლოჟის გრუნტით დაფარული ფასადი
გრუნტის ქვეშ მოქცეული ფასადის ჟონტური
ბლოჟი E" ფასადი 1-1
საჰროექტო 00=432.50
ფოლადის მილჟვადრატის ცხაურები
ფერი - შავი. RGB - 0.0.0.
ფასადის შიდა სიბრტყე
ლესვა. დეჟორატიული ღებვა. RGB - 199.200.202
მინის მოაჯრი. ნაწრთობი მინა.
გამჭვირვალე. უფერული
ბლოჟი CD
ალიუმინის ჟარფანჯარა. ალათები შავი. მატი
ფაქტურა. უფერული მინა. არასარჟოვანი ფაქტურა
ფასადის მოჰირჟეთება ტრავერტინით.
მატი ტექსტურა. მარტივი ნახატი.
+6.600
+6.300
+3.300
+3.000
±0.000
-0.300
-3.300
-3.600
-6.600
-6.900
435.00
435.00
1,280
434.52
432.50
428.76
9,900
15,000
საჰროექტო გრუნტთან მიბმის ნიშნული =434.50
107.09 m²
საჰროექტო გრუნტთან მიბმის ნიშნული =425.90
1,100
5,000
5,000
2,000
3,100
ს
რ
ჟ
ჰ'
ჰ
ო
ბლოჟი CD

თბილისი 2024 ნ.
ფორმატი
A3
ფაკვეთა
მისამართი
ჰირობითი აღნიშვნები
შენიშვნები
ნაკაფების აღნიშვნები
მისამართი
თბილისი
ფიფიის სასნავლო-
საცდელი მეურნეობა
(ს.ა. 01.72.14.008.293)
ფამკვეთი
შეს "
სტადია
არჩიტექტურა
ნახაზის დასახელება
Layout ID
ფურც.
01
სულ.
35

ბლოკი E" ფასადი 2-2

საპროექტო 00=432.50

ჰორიზონტი ალნიშვნა

- არსებული გრუნტის პროფილი
- საპროექტო გრუნტი
- ბლოკის გრუნტით დაფარული ფასადი
- E" ბლოკის უხილავი ნაწილი ანტისეისმურ ნაპერზე

გრუნტის ქვეშ მოქცეული შენობის კონტური

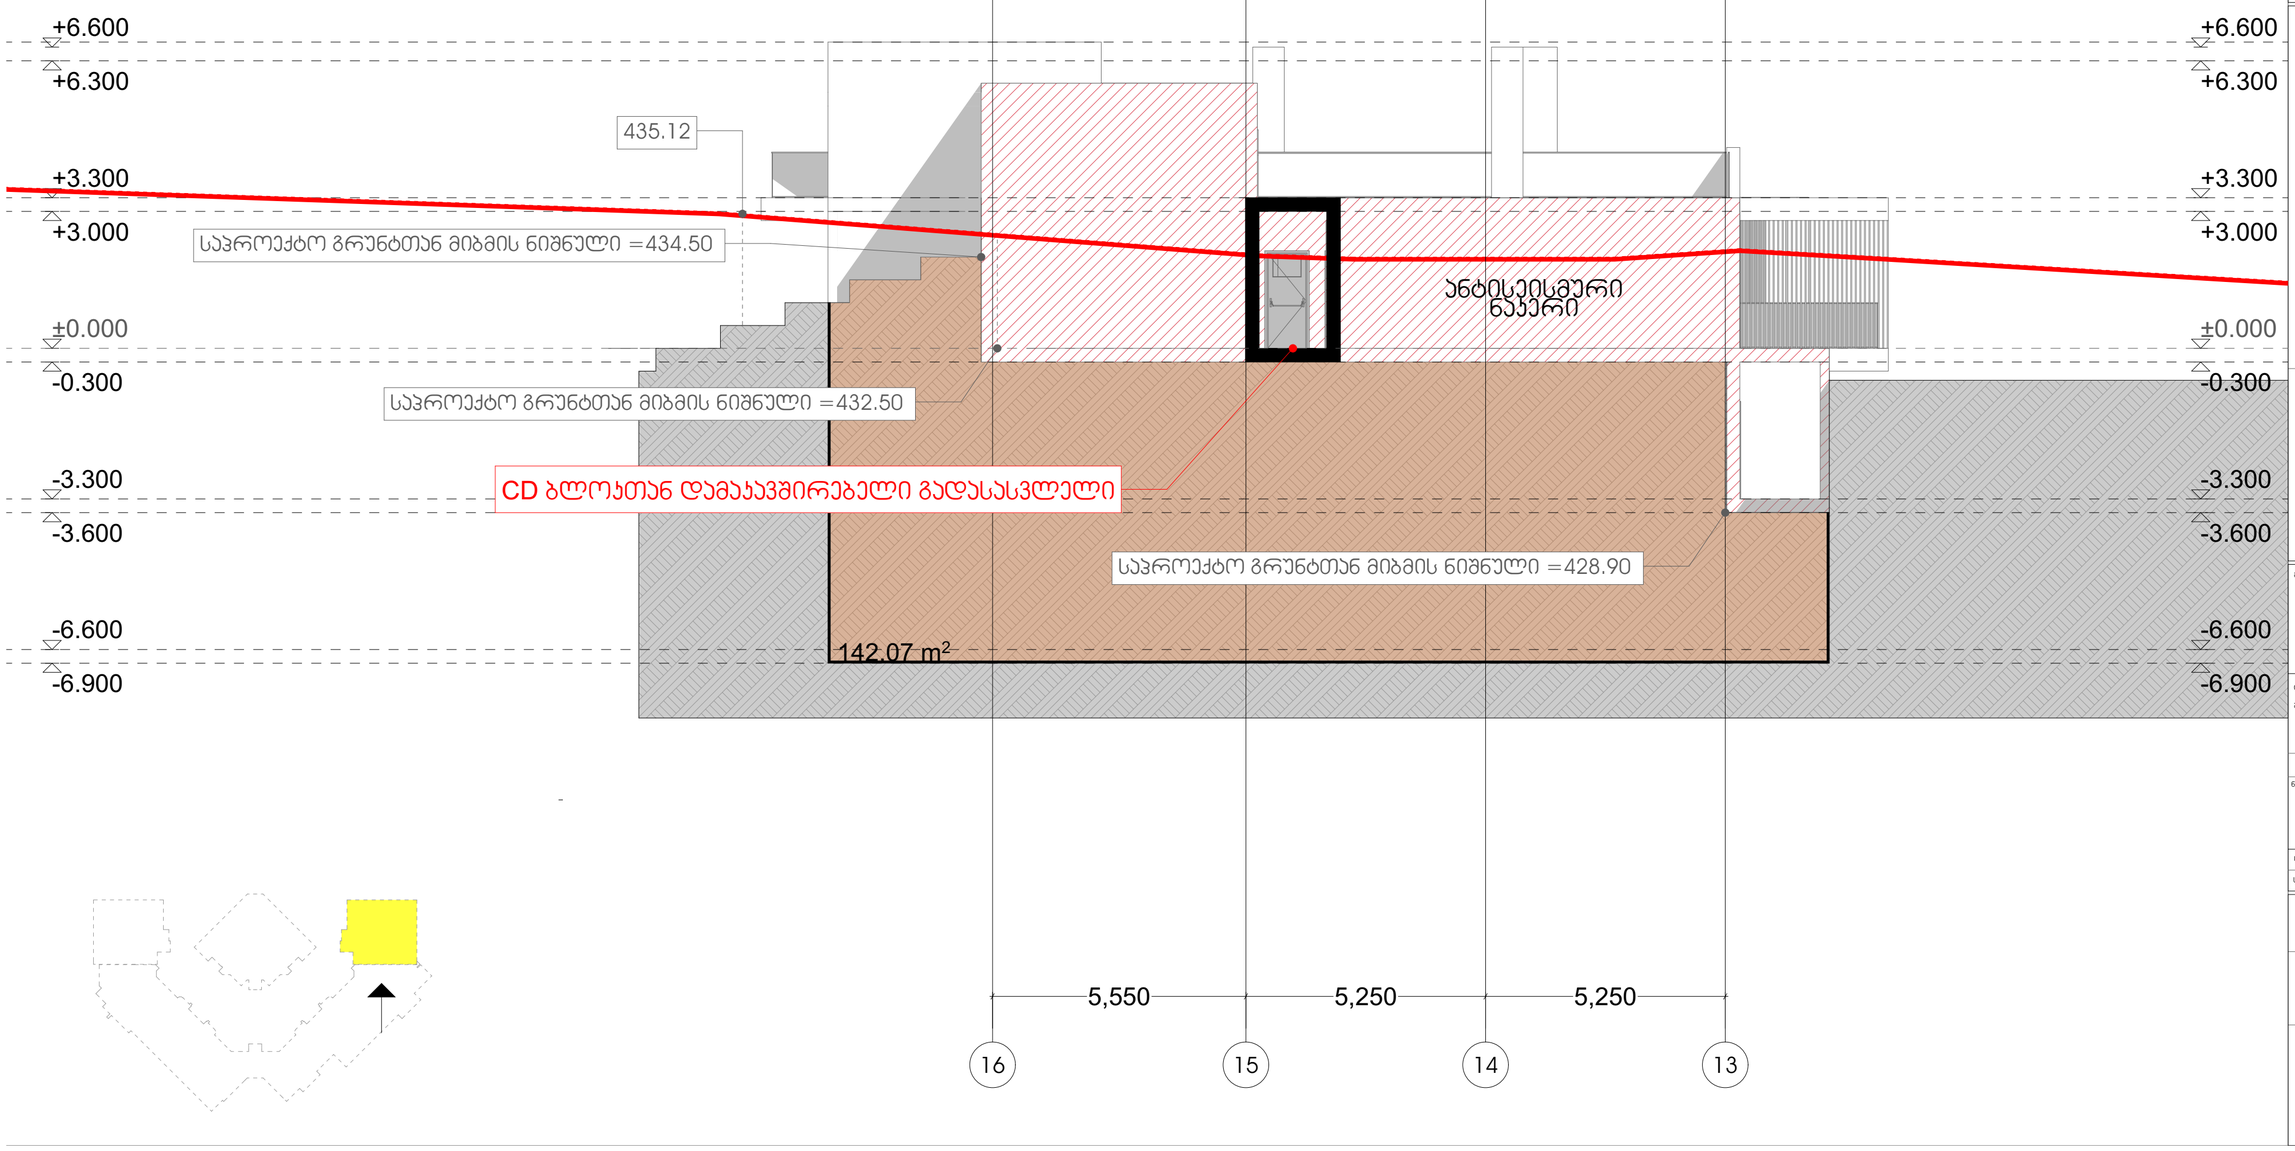

მაისი 2024 წ.

ფორმატი	A3	ტექსტი	

მისამართი

ჰორიზონტის აღნიშვნები

შენიშვნა

ნაკვეთის აღნიშვნები

მისამართი

თბილისი
დიღომის სასტუმრო-
საცხოვრებლო მასივი

(ს.კ. 01.72.14.008.293)

დამკვეთი

შპს "

სპეციალობა
არქიტექტურა

ნახაზის დასახელება

Layout ID		ფურც.	01
სულ:			35

ხელმძღვანელი	ლ. ცაბაძე	
გეოლოგიური ნაწილის ხელმძღვანელი	ლ. ცაბაძე	
პროექტ

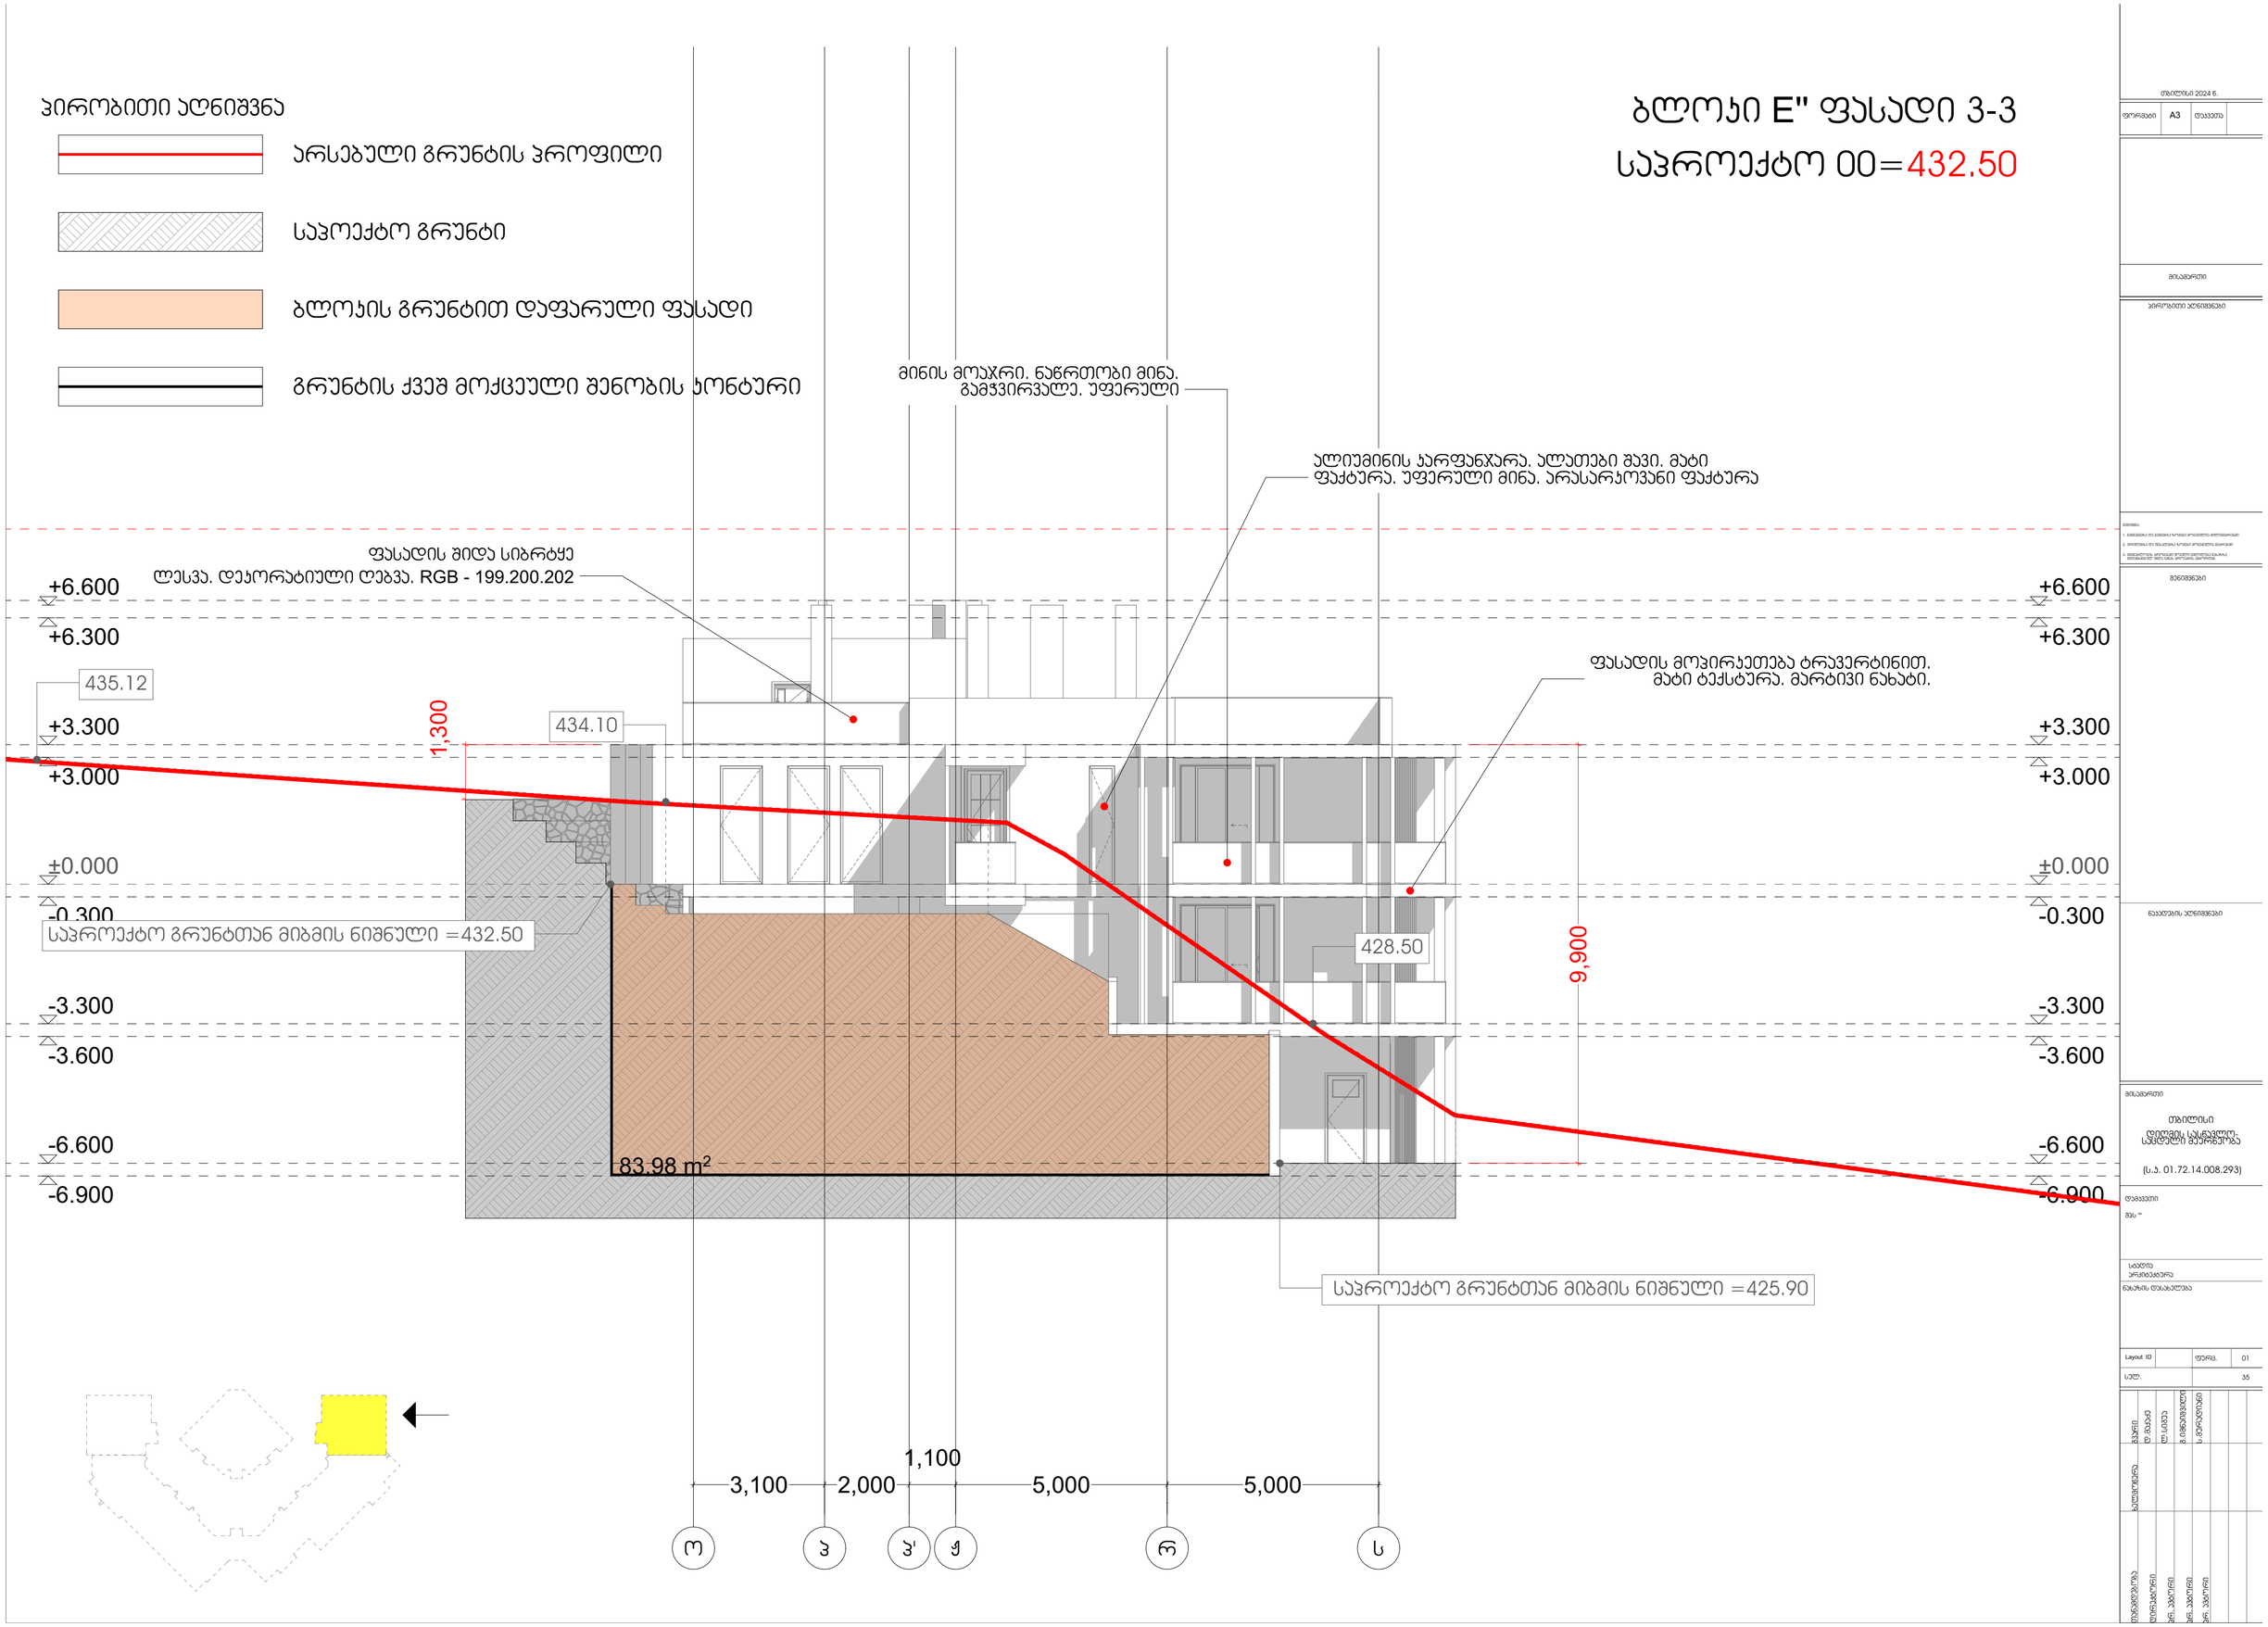

ბლოკი E" ფასადი 3-3
საპროექტო 00=432.50
პირობითი აღნიშვნა
არსებული გრუნტის პროფილი
საპოექტო გრუნტი
ბლოკის გრუნტით დაფარული ფასადი
გრუნტის ქვეშ მოქცეული შენობის ჟონტური
მინის მოაჯრი, ნაწრთობი მინა, გამჭვირვალე, უფერული
ალიუმინის ჟარფანჯარა, ალათები შავი, მატი ფაქტურა, უფერული მინა, არასარჟოვანი ფაქტურა
ფასადის შიდა სიბრტყე ლესვა, დეჟორატიული ღებვა, RGB - 199.200.202
ფასადის მოჯირჟეთება ტრავერტინით, მატი ტექსტურა, მარტივი ნახატი.
+6.600
+6.300
+3.300
+3.000
±0.000
-0.300
-3.300
-3.600
-6.600
-6.900
435.12
434.10
428.50
1,300
9,900
83.98 m²
საპროექტო გრუნტთან მიბმის ნიშნული =432.50
საპროექტო გრუნტთან მიბმის ნიშნული =425.90
1,100
3,100
2,000
5,000
5,000
ო
პ
პ'
ჟ
რ
ს

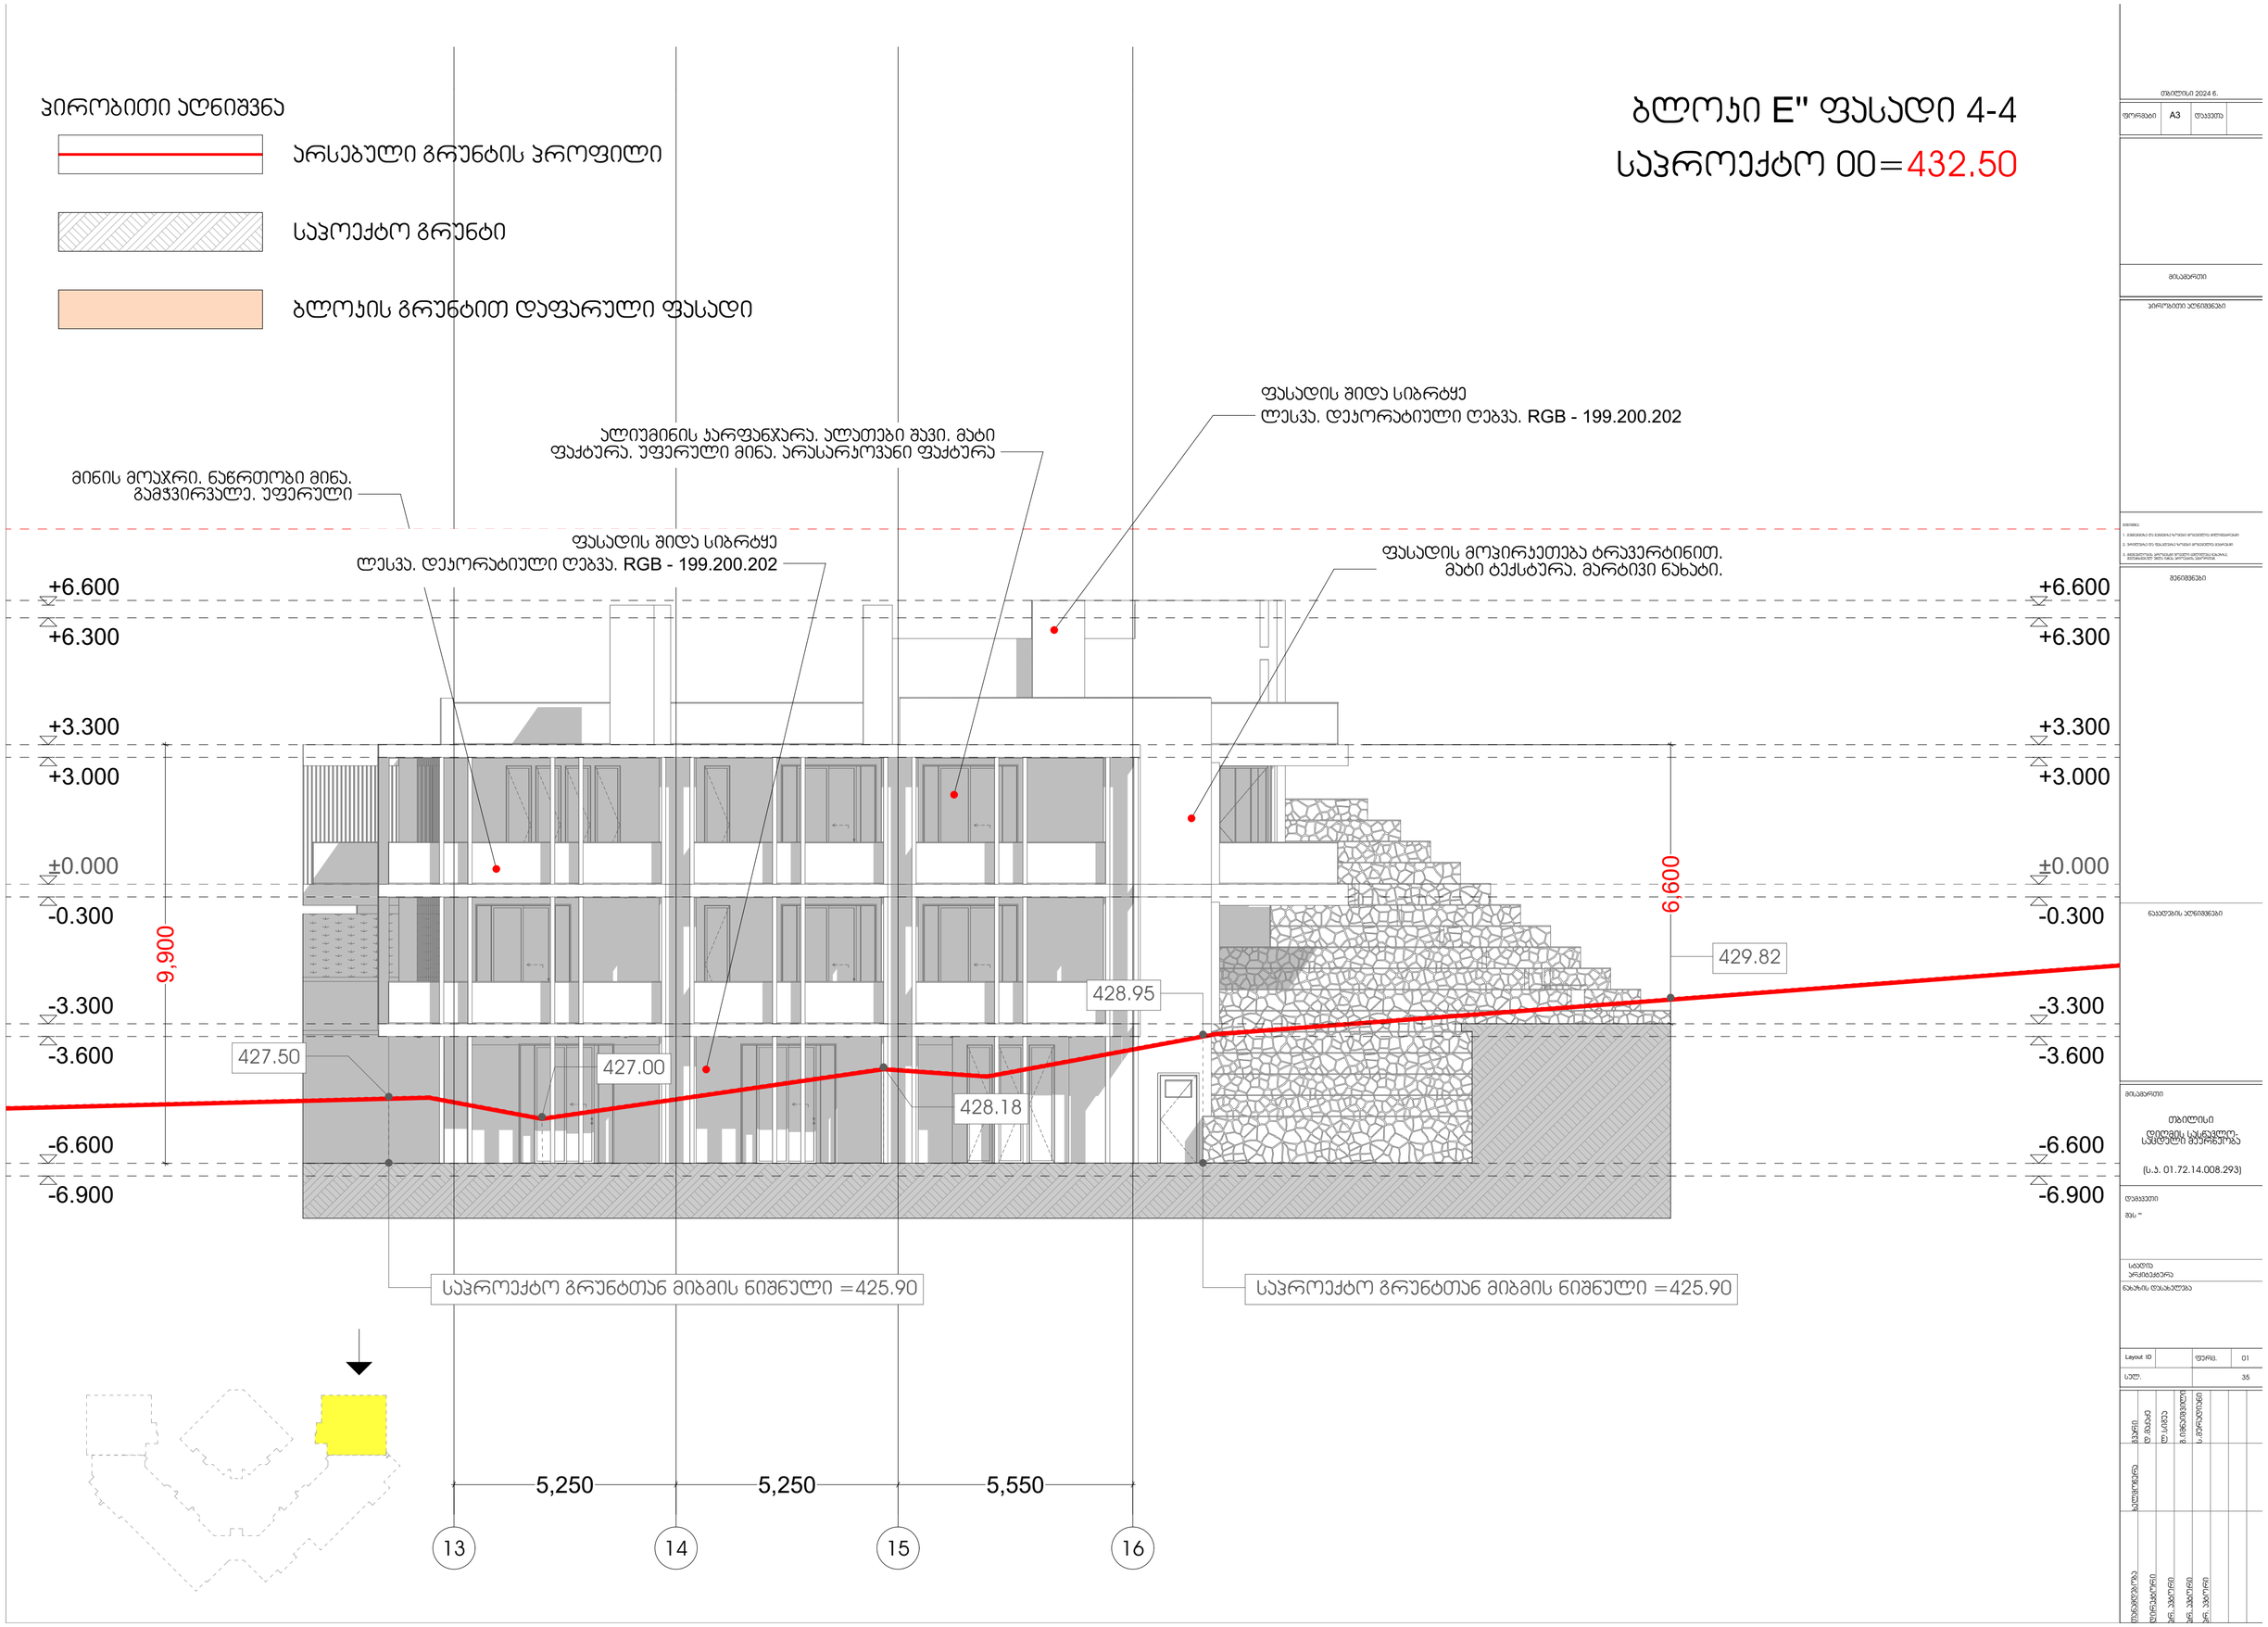

ჰირობითი აღნიშვნა
არსებული გრუნტის ჰროფილი
საპოექტო გრუნტი
ბლოჟის გრუნტით დაფარული ფასადი
ბლოჟი E" ფასადი 4-4
საპროექტო 00=432.50
ფასადის შიდა სიბრტყე
ლესვა. დეჟორატიული ღებვა. RGB - 199.200.202
ალიუმინის ჟარფანჯარა. ალათები შავი. მატი
ფაქტურა. უფერული მინა. არასარჟოვანი ფაქტურა
მინის მოაჯრი. ნაწრთობი მინა.
გამჭვირვალე. უფერული
ფასადის შიდა სიბრტყე
ლესვა. დეჟორატიული ღებვა. RGB - 199.200.202
ფასადის მოჰირჟეთება ტრავერტინით.
მატი ტექსტურა. მარტივი ნახატი.
+6.600
+6.300
+3.300
+3.000
±0.000
-0.300
-3.300
-3.600
-6.600
-6.900
9,900
6,600
427.50
427.00
428.18
428.95
429.82
საპროექტო გრუნტთან მიბმის ნიშნული =425.90
საპროექტო გრუნტთან მიბმის ნიშნული =425.90
5,250
5,250
5,550
13
14
15
16

თბილისი 2024 წ.
ფორმატი
A3
ფაკვეთა
მისამართი
ჰირობითი აღნიშვნები
შენიშვნები
ნაკეთების აღნიშვნები
მისამართი
თბილისი
ფიფიის სასნაცლო-
სასტელი მეურნეობა
(ს.ა. 01.72.14.008.293)
ფაკვეთი
მეს "
სტადია
არჩიტექტურა
ნახაზის დასახელება
Layout ID
ფურც.
01
სულ.
35

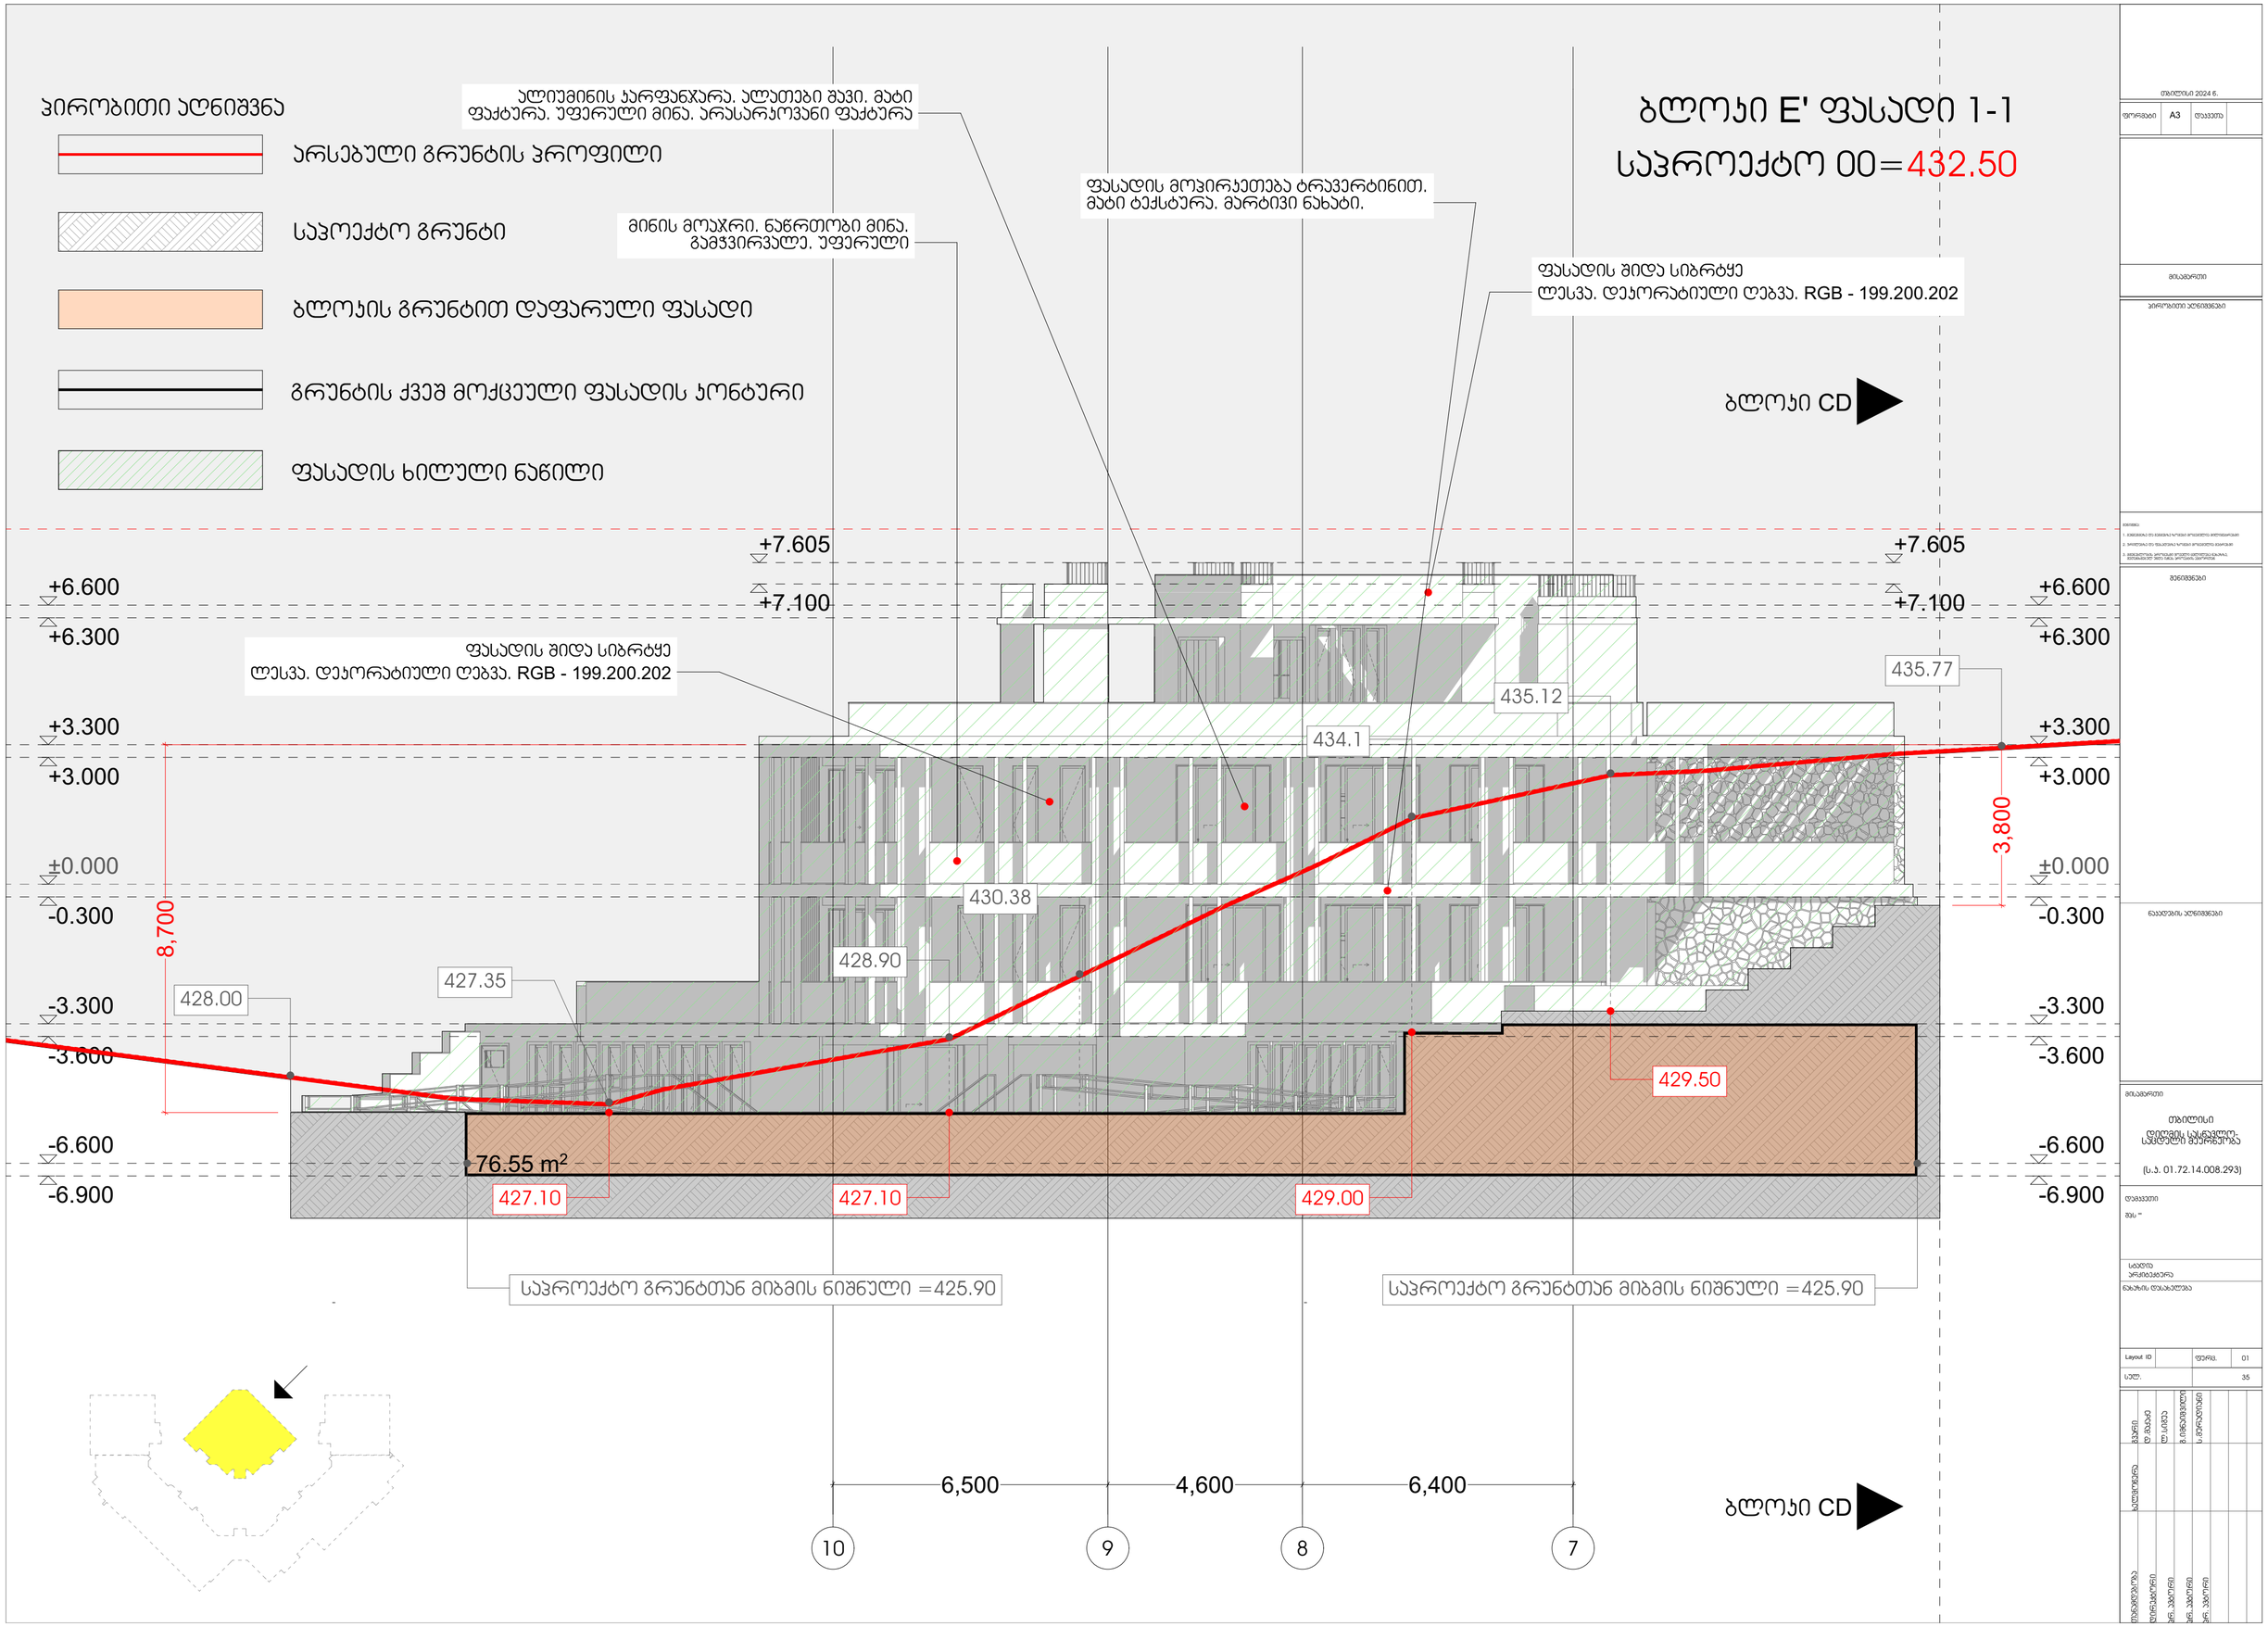

ჰირობითი აღნიშვნა
არსებული გრუნტის ჰროფილი
საჰოექტო გრუნტი
ბლოჟის გრუნტით დაფარული ფასადი
გრუნტის ქვეშ მოქცეული ფასადის ჟონტური
ფასადის ხილული ნაწილი
ალიუმინის ჟარფანჯარა. ალათები შავი. მატი ფაქტურა. უფერული მინა. არასარჟოვანი ფაქტურა
მინის მოაჯრი. ნაწრთობი მინა. გამჭვირვალე. უფერული
ფასადის მოჰირჟეთება ტრავერტინით. მატი ტექსტურა. მარტივი ნახატი.
ფასადის შიდა სიბრტყე ლესვა. დეჟორატიული ღებვა. RGB - 199.200.202
ბლოჟი E' ფასადი 1-1
საჰროექტო 00=432.50
ბლოჟი CD
+7.605
+7.100
+6.600
+6.300
+3.300
+3.000
±0.000
-0.300
-3.300
-3.600
-6.600
-6.900
8,700
3,800
435.77
435.12
434.1
430.38
428.90
427.35
428.00
429.50
76.55 m²
427.10
427.10
429.00
საჰროექტო გრუნტთან მიბმის ნიშნული =425.90
საჰროექტო გრუნტთან მიბმის ნიშნული =425.90
6,500
4,600
6,400
10
9
8
7
ბლოჟი CD

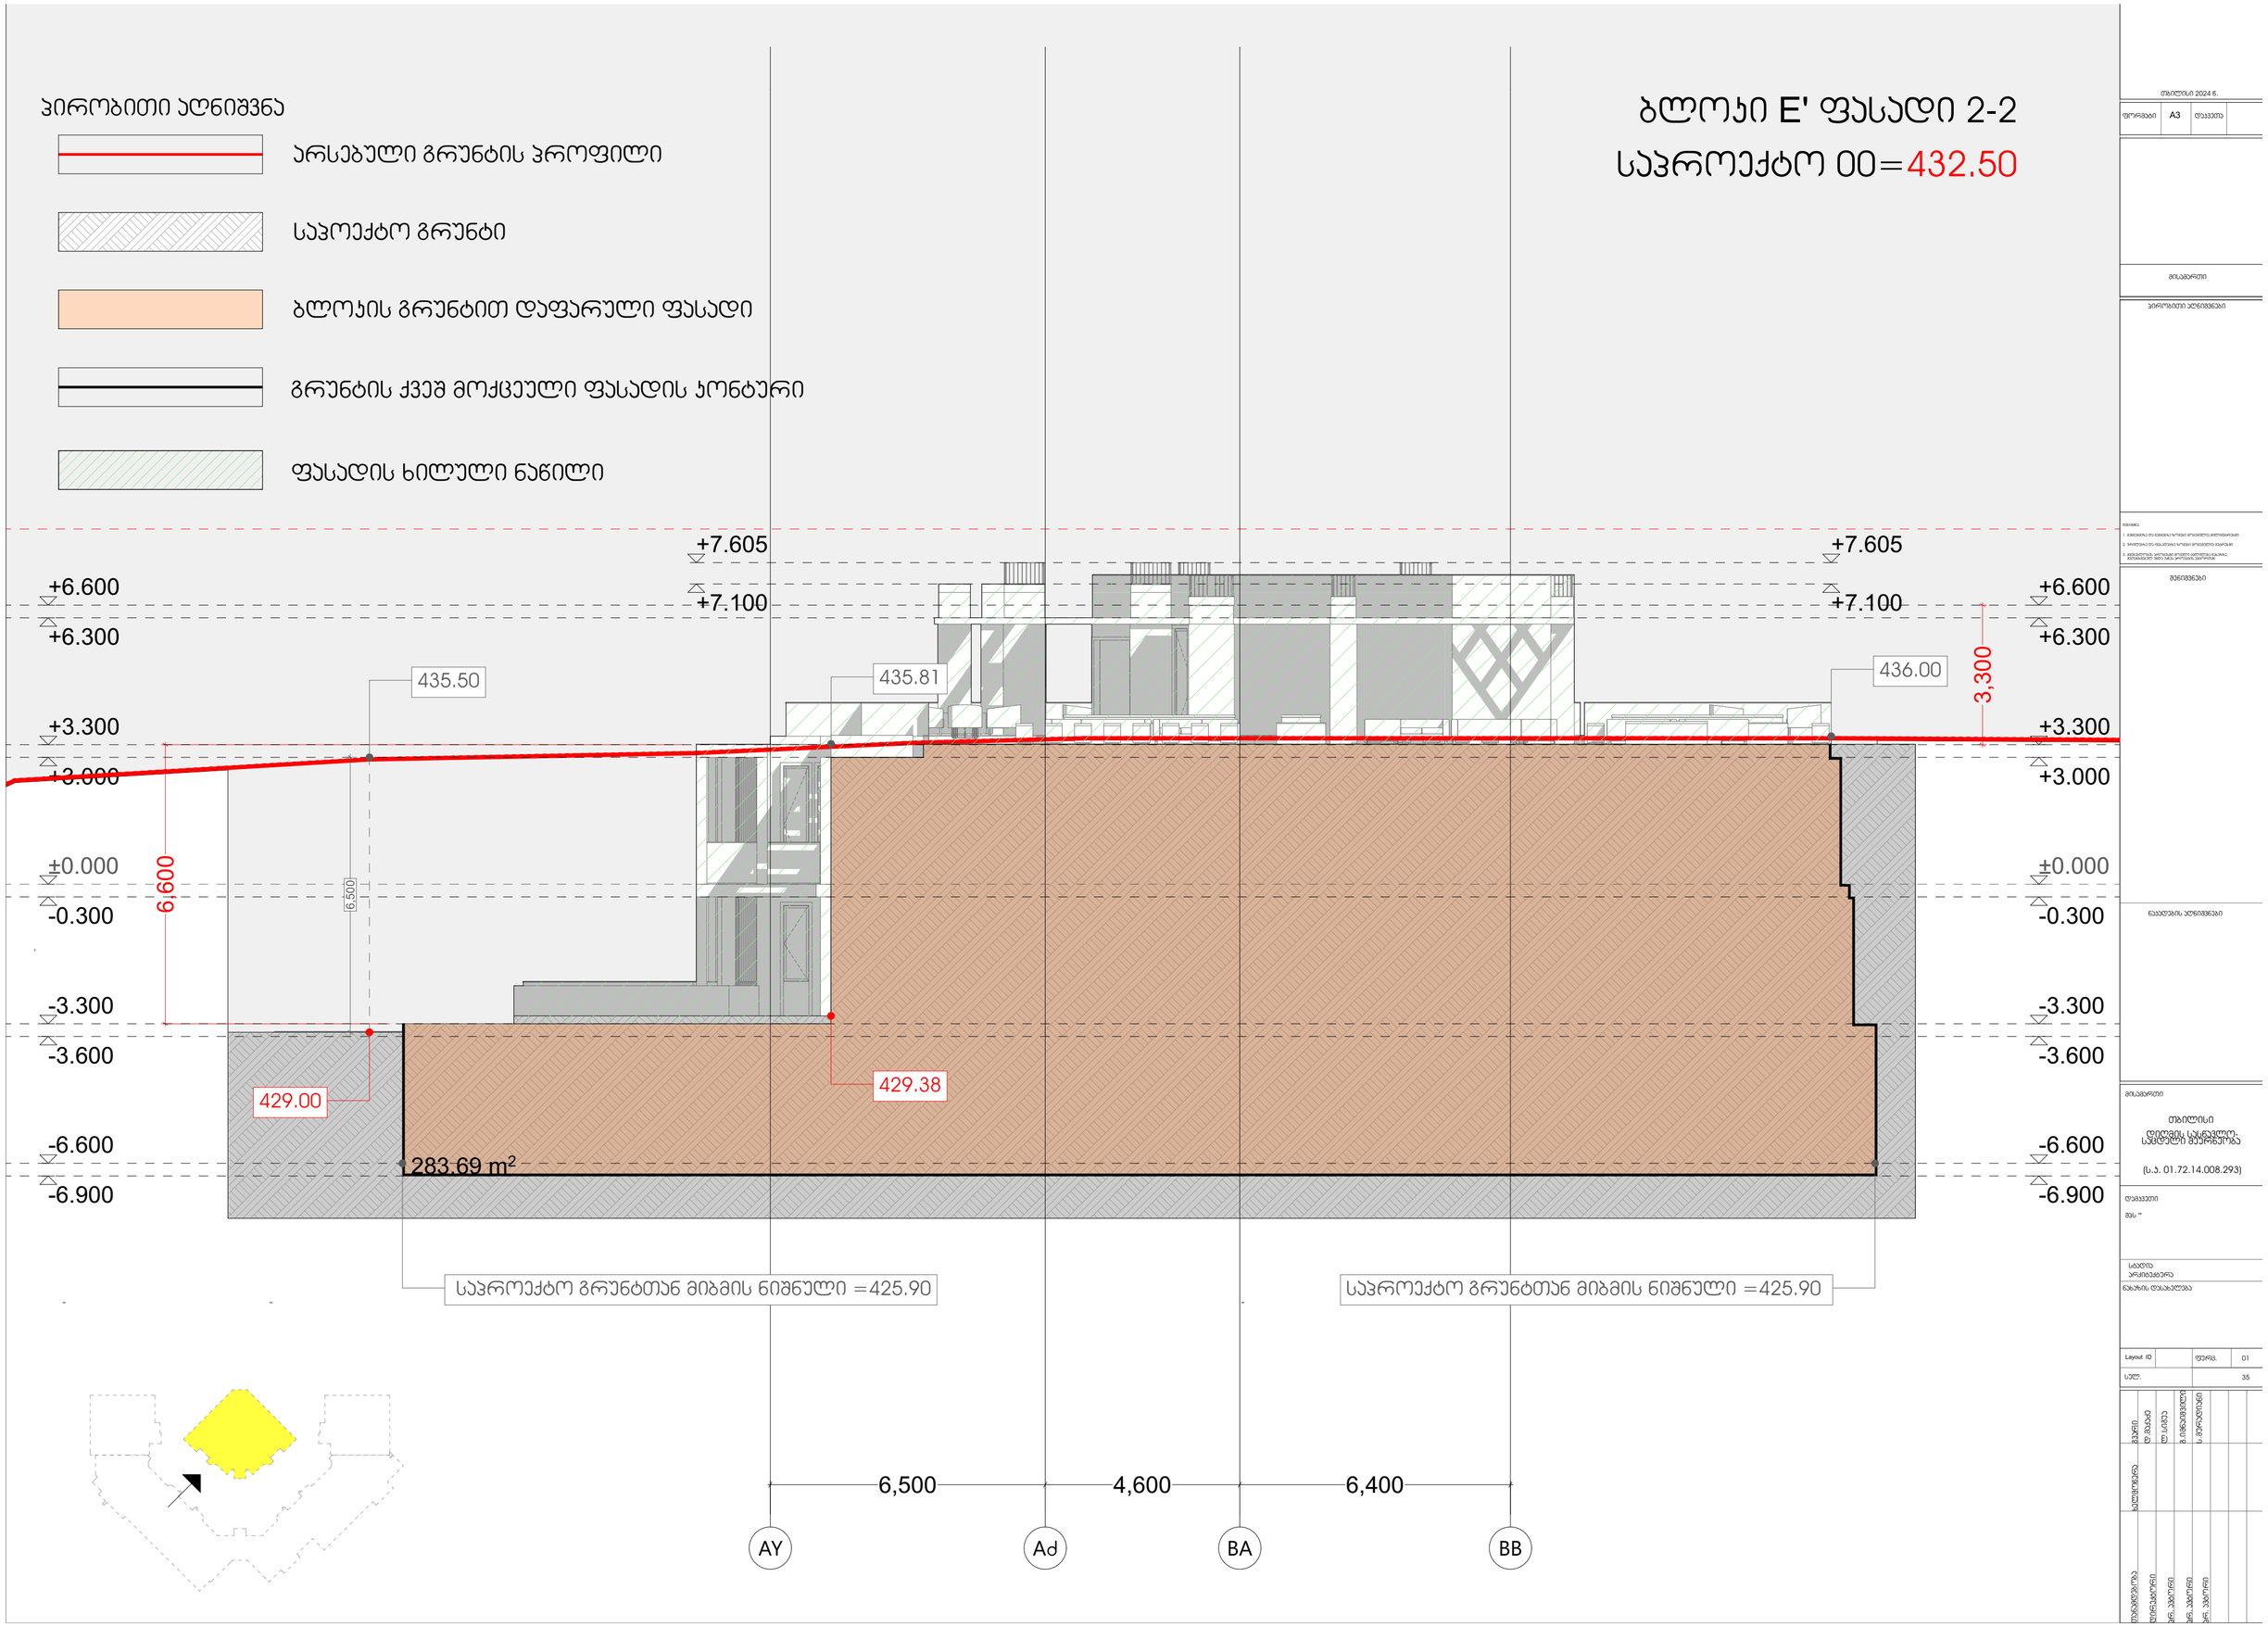

ჰირობითი აღნიშვნა
არსებული გრუნტის პროფილი
საპოექტო გრუნტი
ბლოჟის გრუნტით დაფარული ფასადი
გრუნტის ქვეშ მოქცეული ფასადის ჯონტური
ფასადის ხილული ნაწილი
ბლოჟი E' ფასადი 2-2
საპროექტო 00=432.50
+7.605
+7.100
+6.600
+6.300
+3.300
+3.000
±0.000
-0.300
-3.300
-3.600
-6.600
-6.900
435.50
435.81
436.00
3,300
6,600
6,500
429.00
429.38
283.69 m²
საპროექტო გრუნტთან მიბმის ნიშნული =425.90
6,500
4,600
6,400
AY
Ad
BA
BB

ბლოკი E' ფასადი 3-3

საპროექტო 00=432.50

ჰორიზონტი აღნიშვნა

- არსებული გრუნტის პროფილი
- საპროექტო გრუნტი
- ბლოკის გრუნტით დაფარული ფასადი
- გრუნტის ქვეშ მოქცეული ფასადის კონტური
- ფასადის ხილული ნაწილი

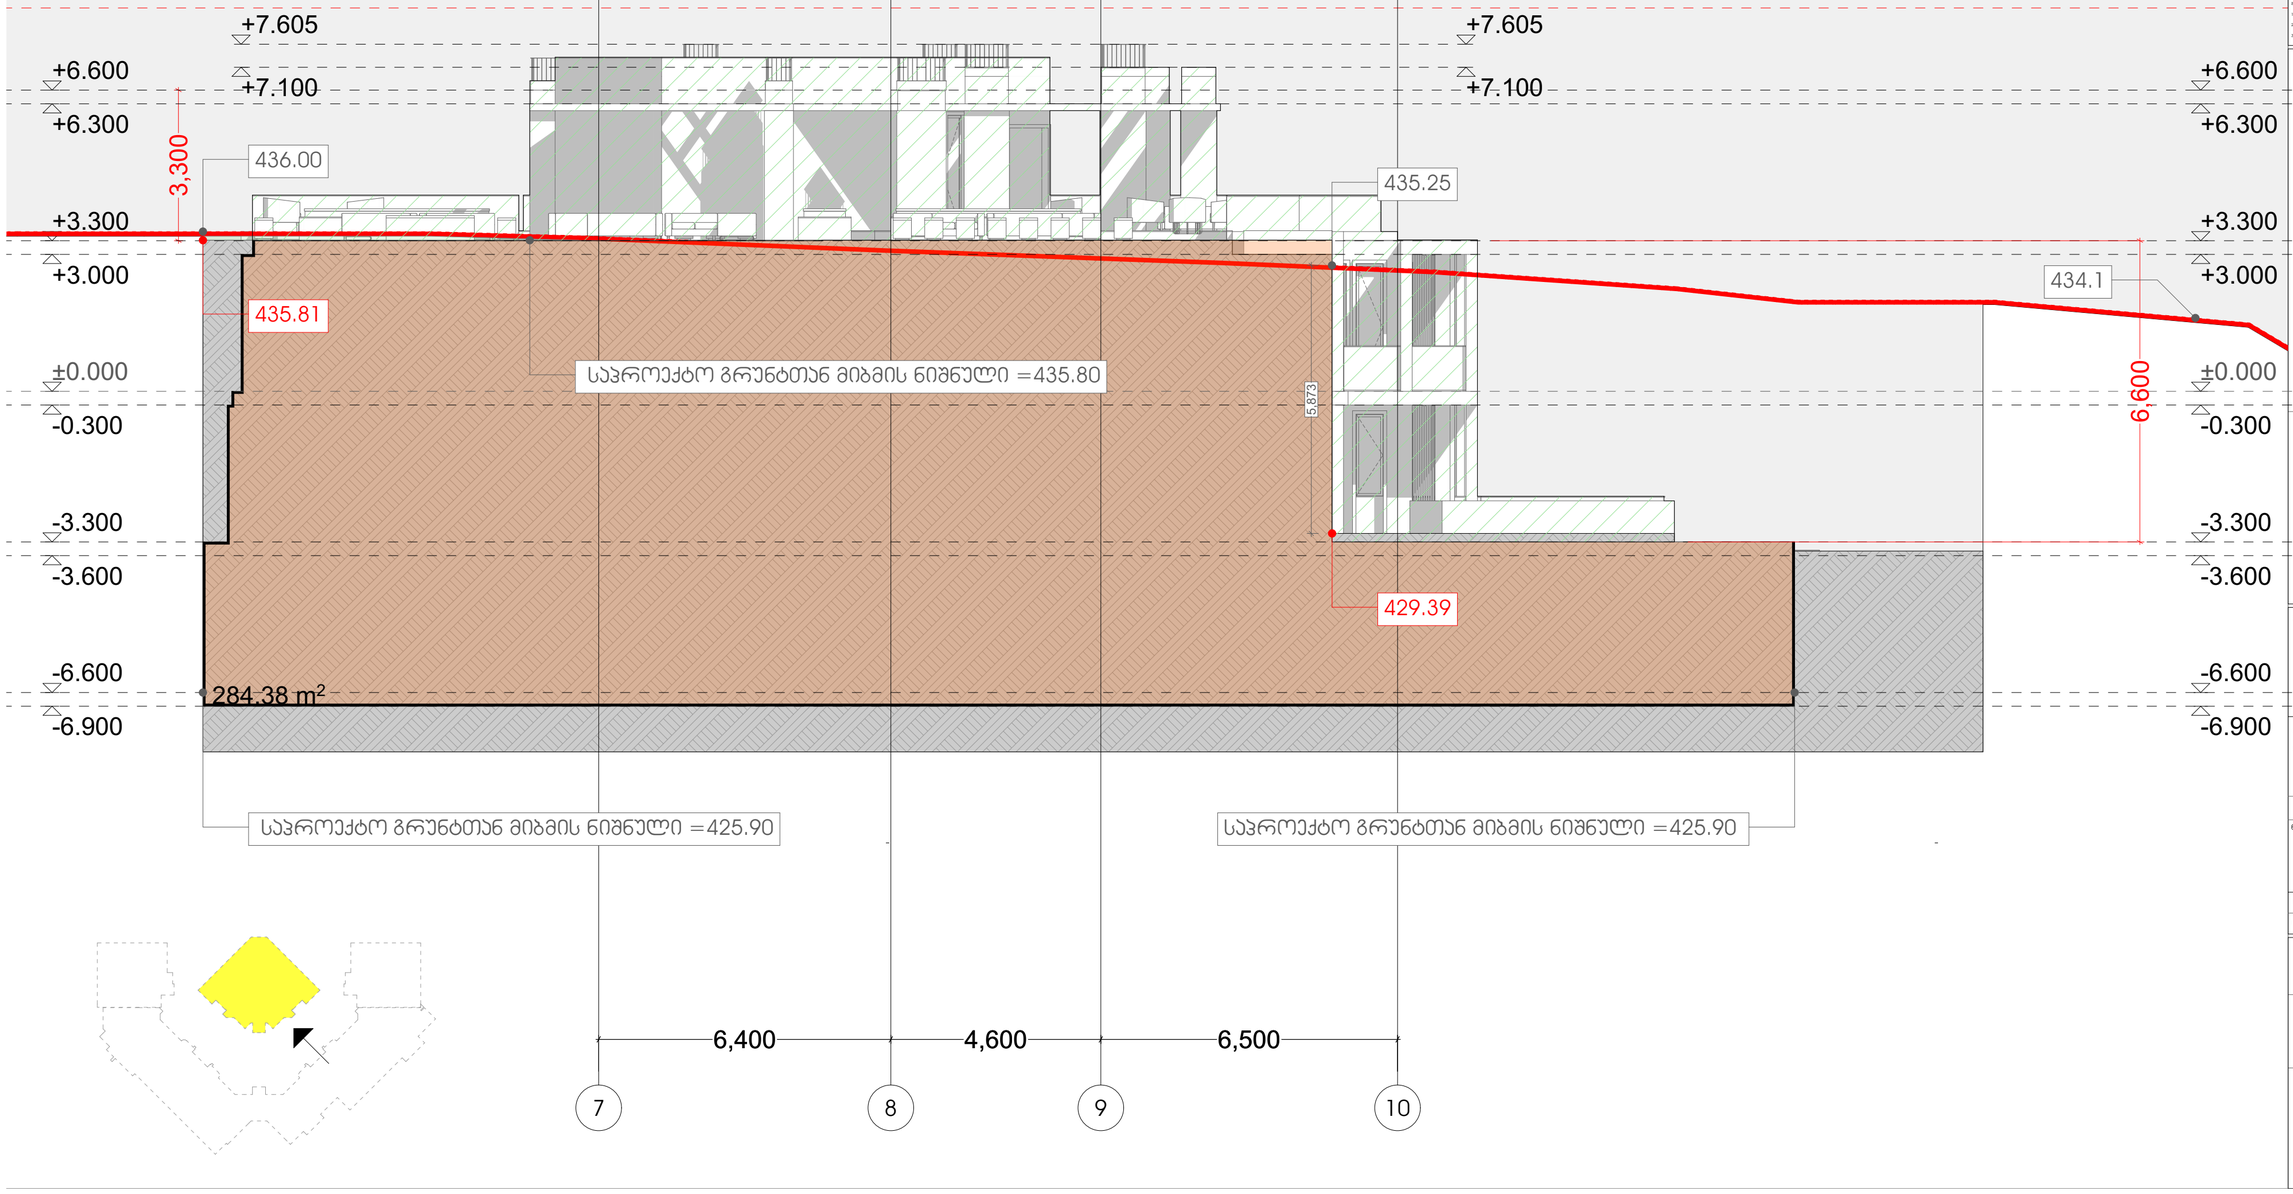

მაისი 2024 წ.

ფორმატი A3 ტექსტი

მისამართი

ჰორიზონტის აღნიშვნები

მინიშნებები

ნაკვეთის აღნიშვნები

მისამართი

თბილისი
დიღომის სასწავლო-საცდელი მეურნეობა
(ს.კ. 01.72.14.008.293)

დამკვეთი

პროექტის ხელმძღვანელი

ნახაზის დასახელება

Layout ID | ფურც. 01

სულ 35

მთავარი არქიტექტორი					
დამატებითი					
პროექტის ხელმძღვანელი					
პროექტის ხელმძღვანელი					
პროექტის ხელმძღვანელ

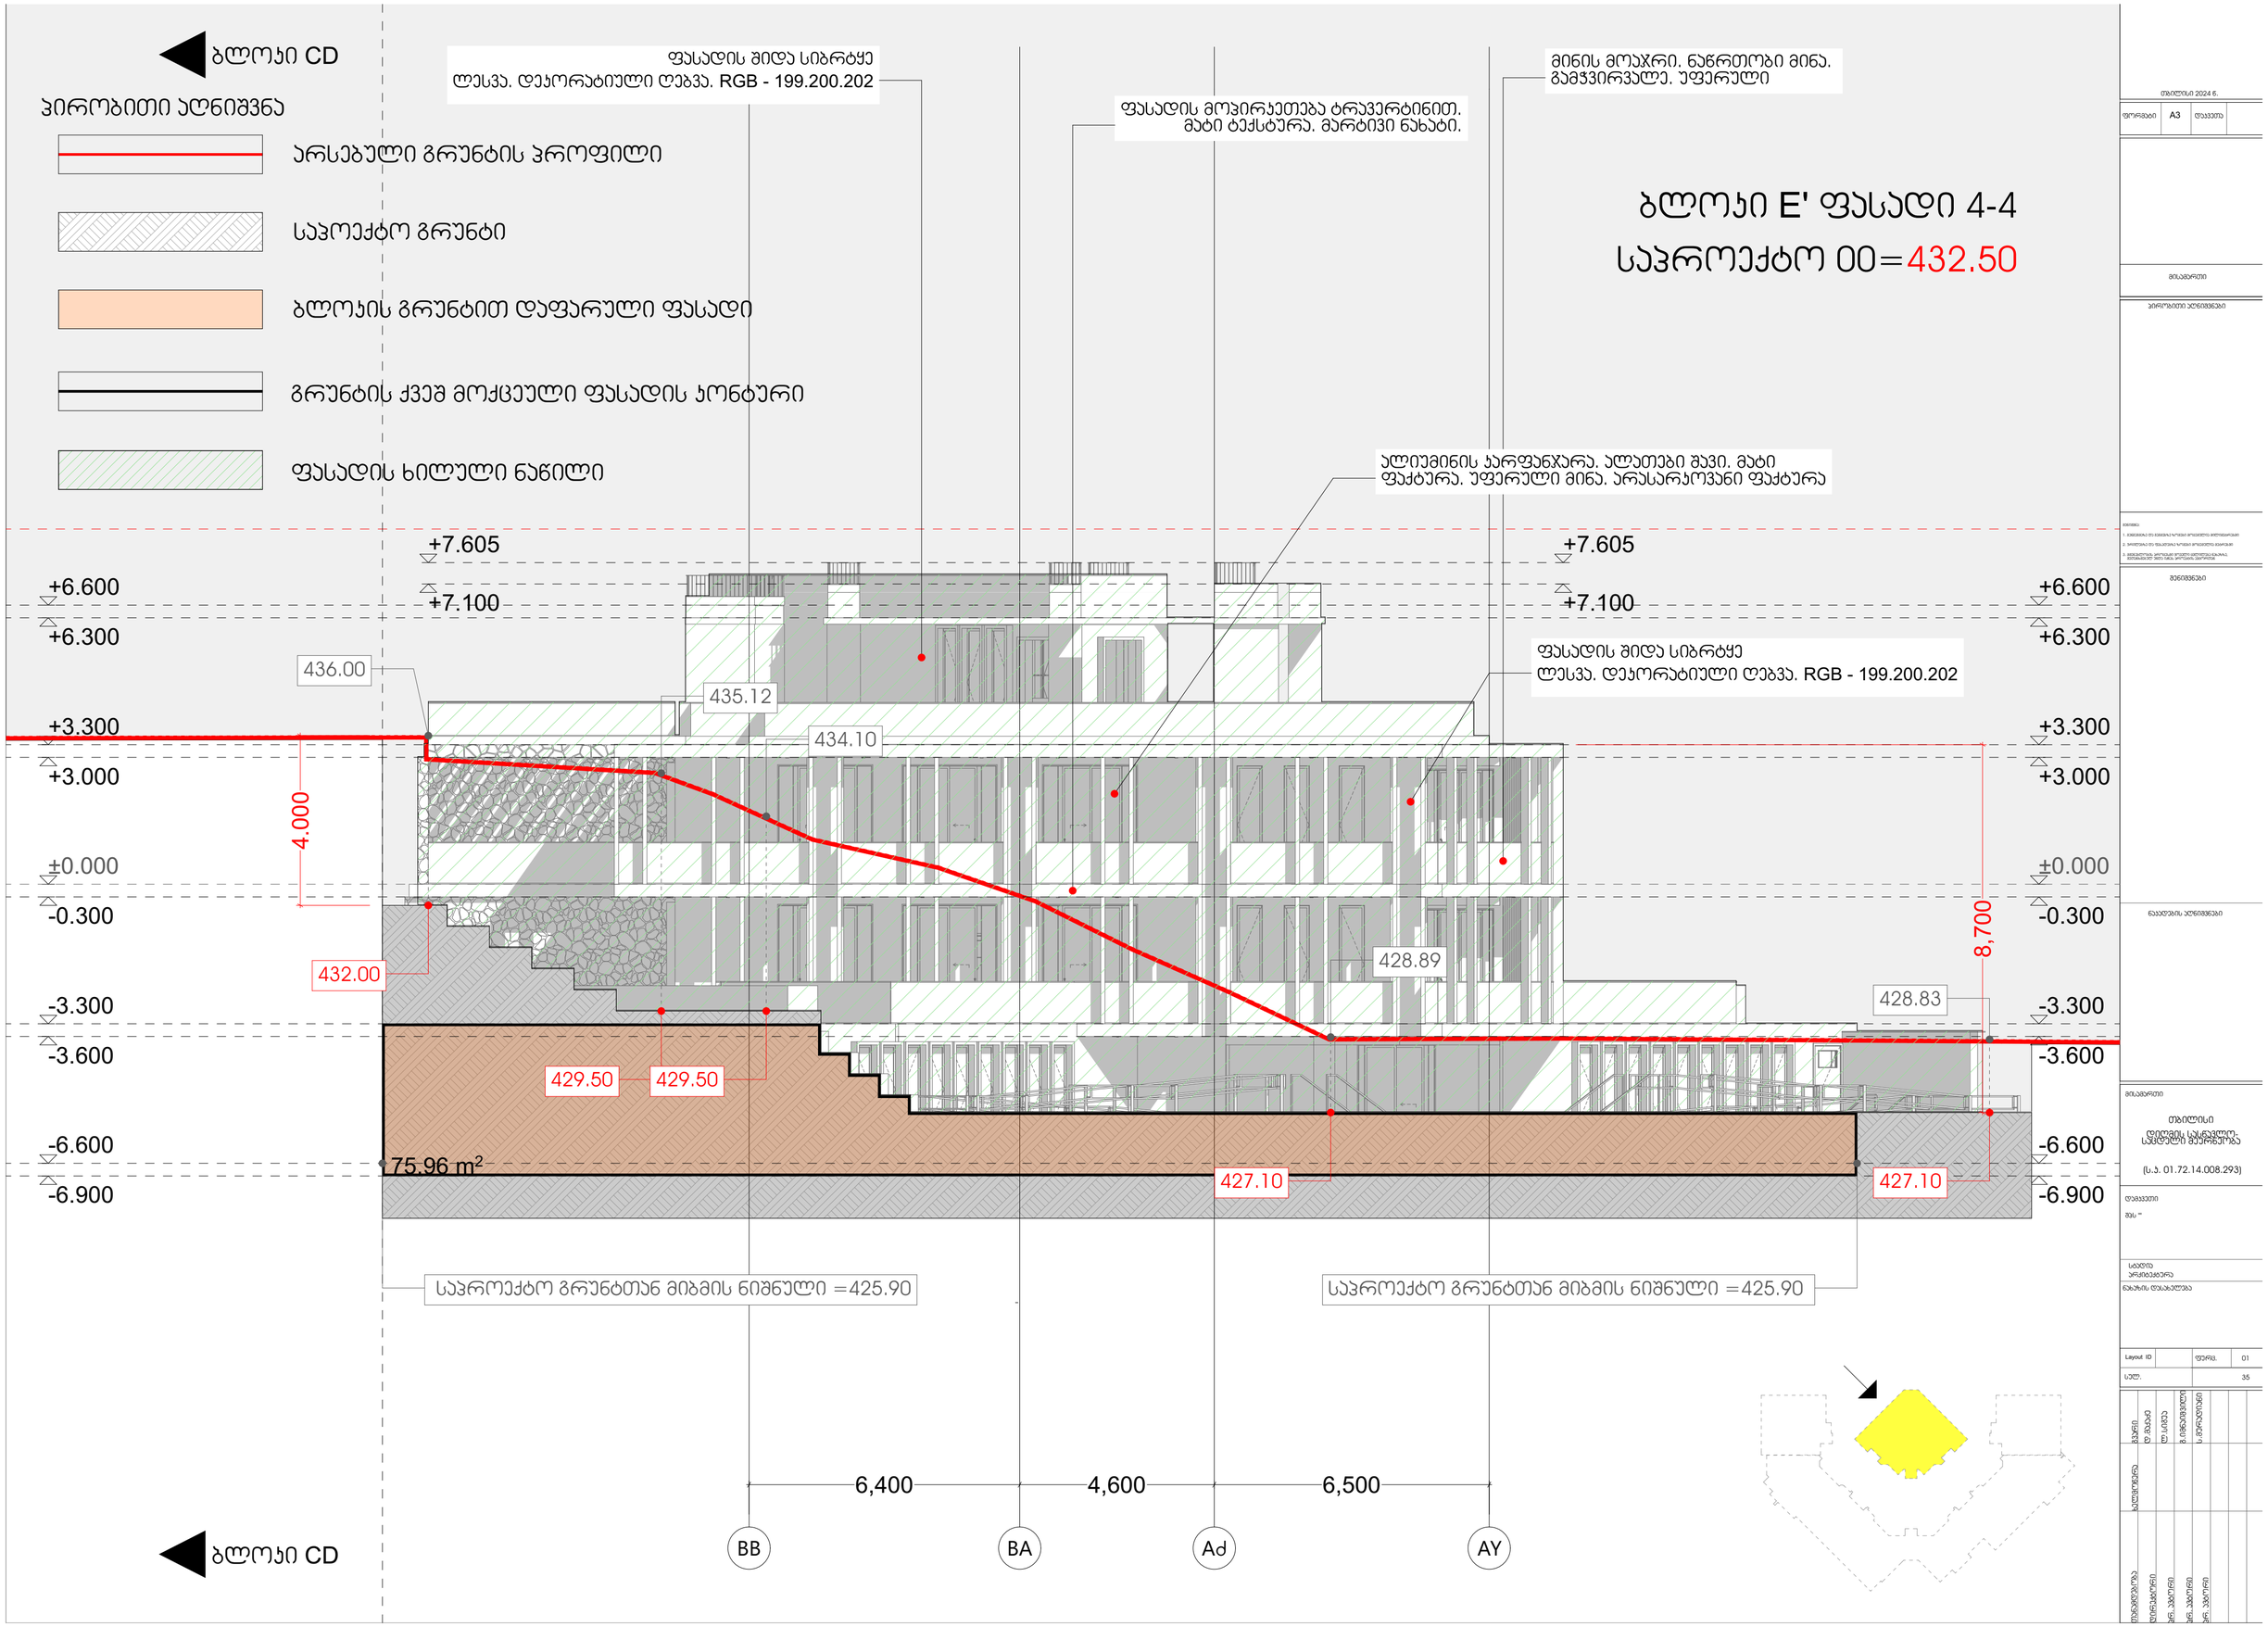

ბლოკი CD
პირობითი აღნიშვნა
არსებული გრუნტის პროფილი
საპოექტო გრუნტი
ბლოკის გრუნტით დაფარული ფასადი
გრუნტის ქვეშ მოქცეული ფასადის კონტური
ფასადის ხილული ნაწილი
ფასადის შიდა სიბრტყე
ლესვა. დეკორატიული ღებვა. RGB - 199.200.202
ფასადის მოპირკეთება ტრავერტინით.
მატი ტექსტურა. მარტივი ნახატი.
მინის მოაჯრი. ნაწრთობი მინა.
გამჭვირვალე. უფერული
ბლოკი E' ფასადი 4-4
საპროექტო 00=432.50
ალიუმინის კარფანჯარა. ალათები შავი. მატი
ფაქტურა. უფერული მინა. არასარკოვანი ფაქტურა
+7.605
+7.100
+6.600
+6.300
+3.300
+3.000
±0.000
-0.300
-3.300
-3.600
-6.600
-6.900
436.00
435.12
434.10
4.000
432.00
429.50
429.50
428.89
428.83
8,700
427.10
427.10
75.96 m²
საპროექტო გრუნტთან მიბმის ნიშნული =425.90
საპროექტო გრუნტთან მიბმის ნიშნული =425.90
6,400
4,600
6,500
BB
BA
Ad
AY
ბლოკი CD

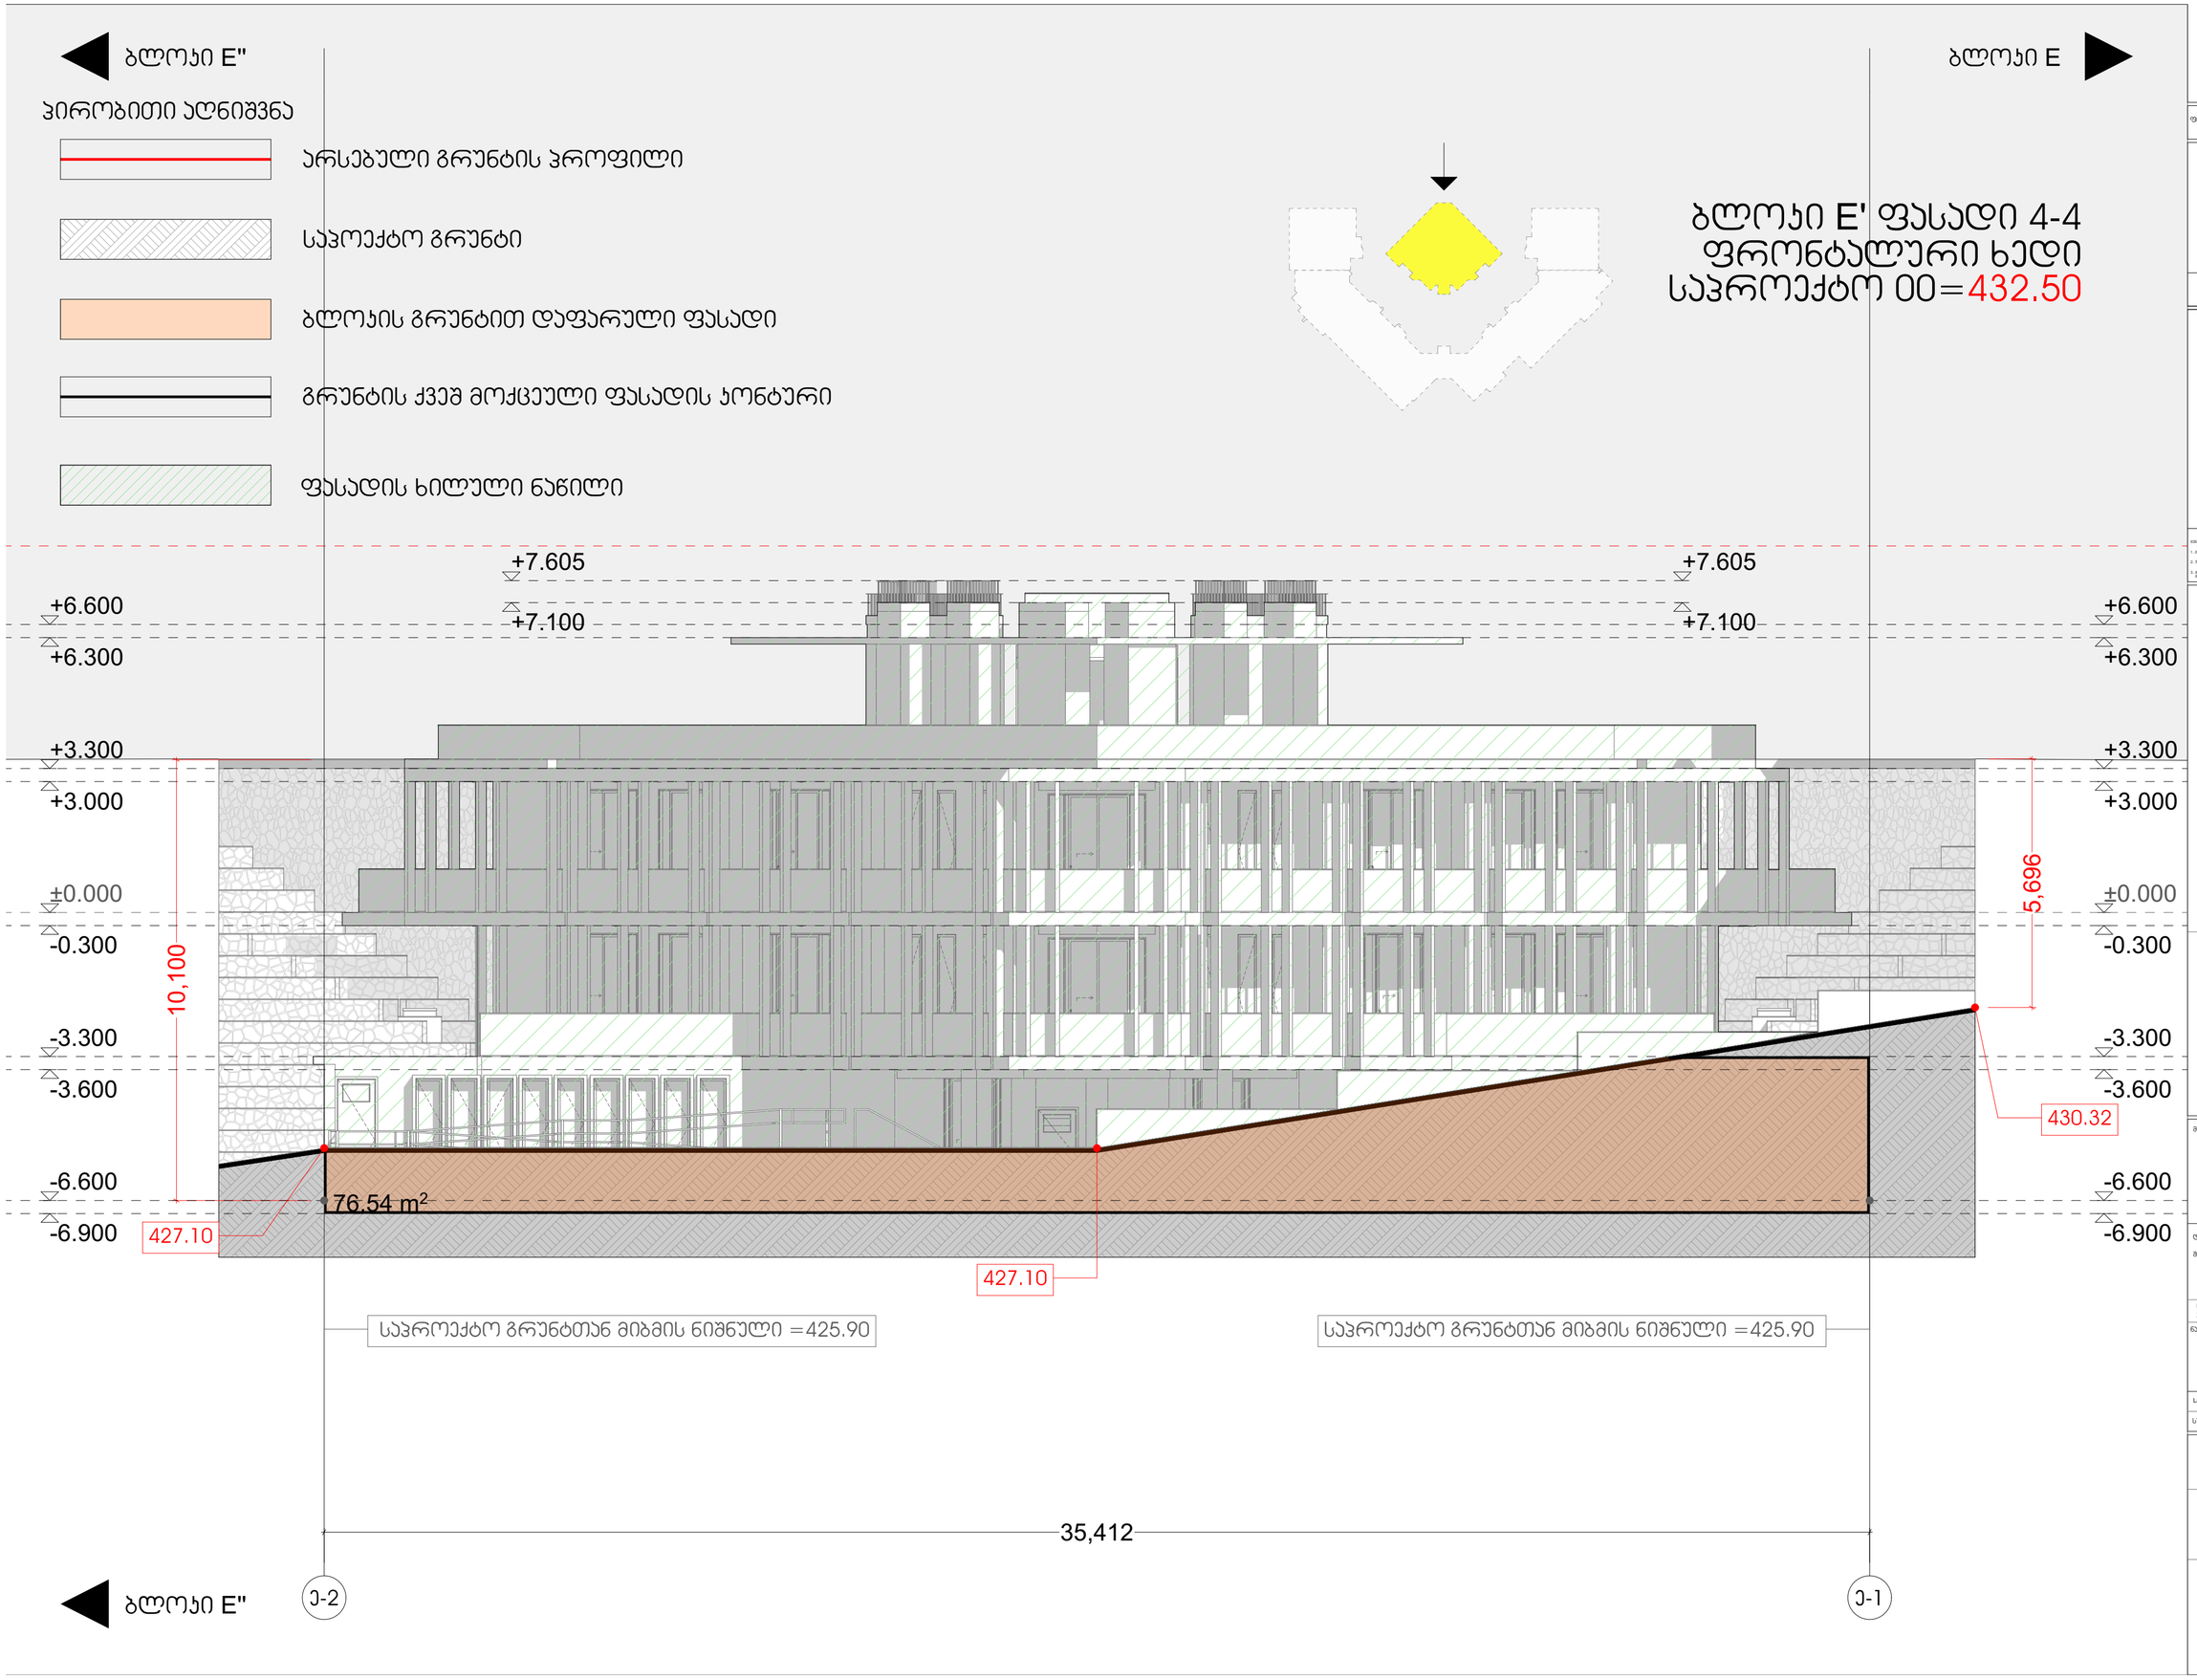

ბლოკი E"
ბლოკი E
ჰირობითი აღნიშვნა
არსებული გრუნტის პროფილი
საპოექტო გრუნტი
ბლოკის გრუნტით დაფარული ფასადი
გრუნტის ქვეშ მოქცეული ფასადის კონტური
ფასადის ხილული ნაწილი
ბლოკი E' ფასადი 4-4
ფრონტალური ხედი
საპროექტო 00=432.50
+7.605
+7.100
+6.600
+6.300
+3.300
+3.000
±0.000
-0.300
-3.300
-3.600
-6.600
-6.900
10,100
5,696
430.32
427.10
76.54 m²
427.10
საპროექტო გრუნტთან მიბმის ნიშნული =425.90
საპროექტო გრუნტთან მიბმის ნიშნული =425.90
35,412
ბლოკი E"
ე-2
ე-1

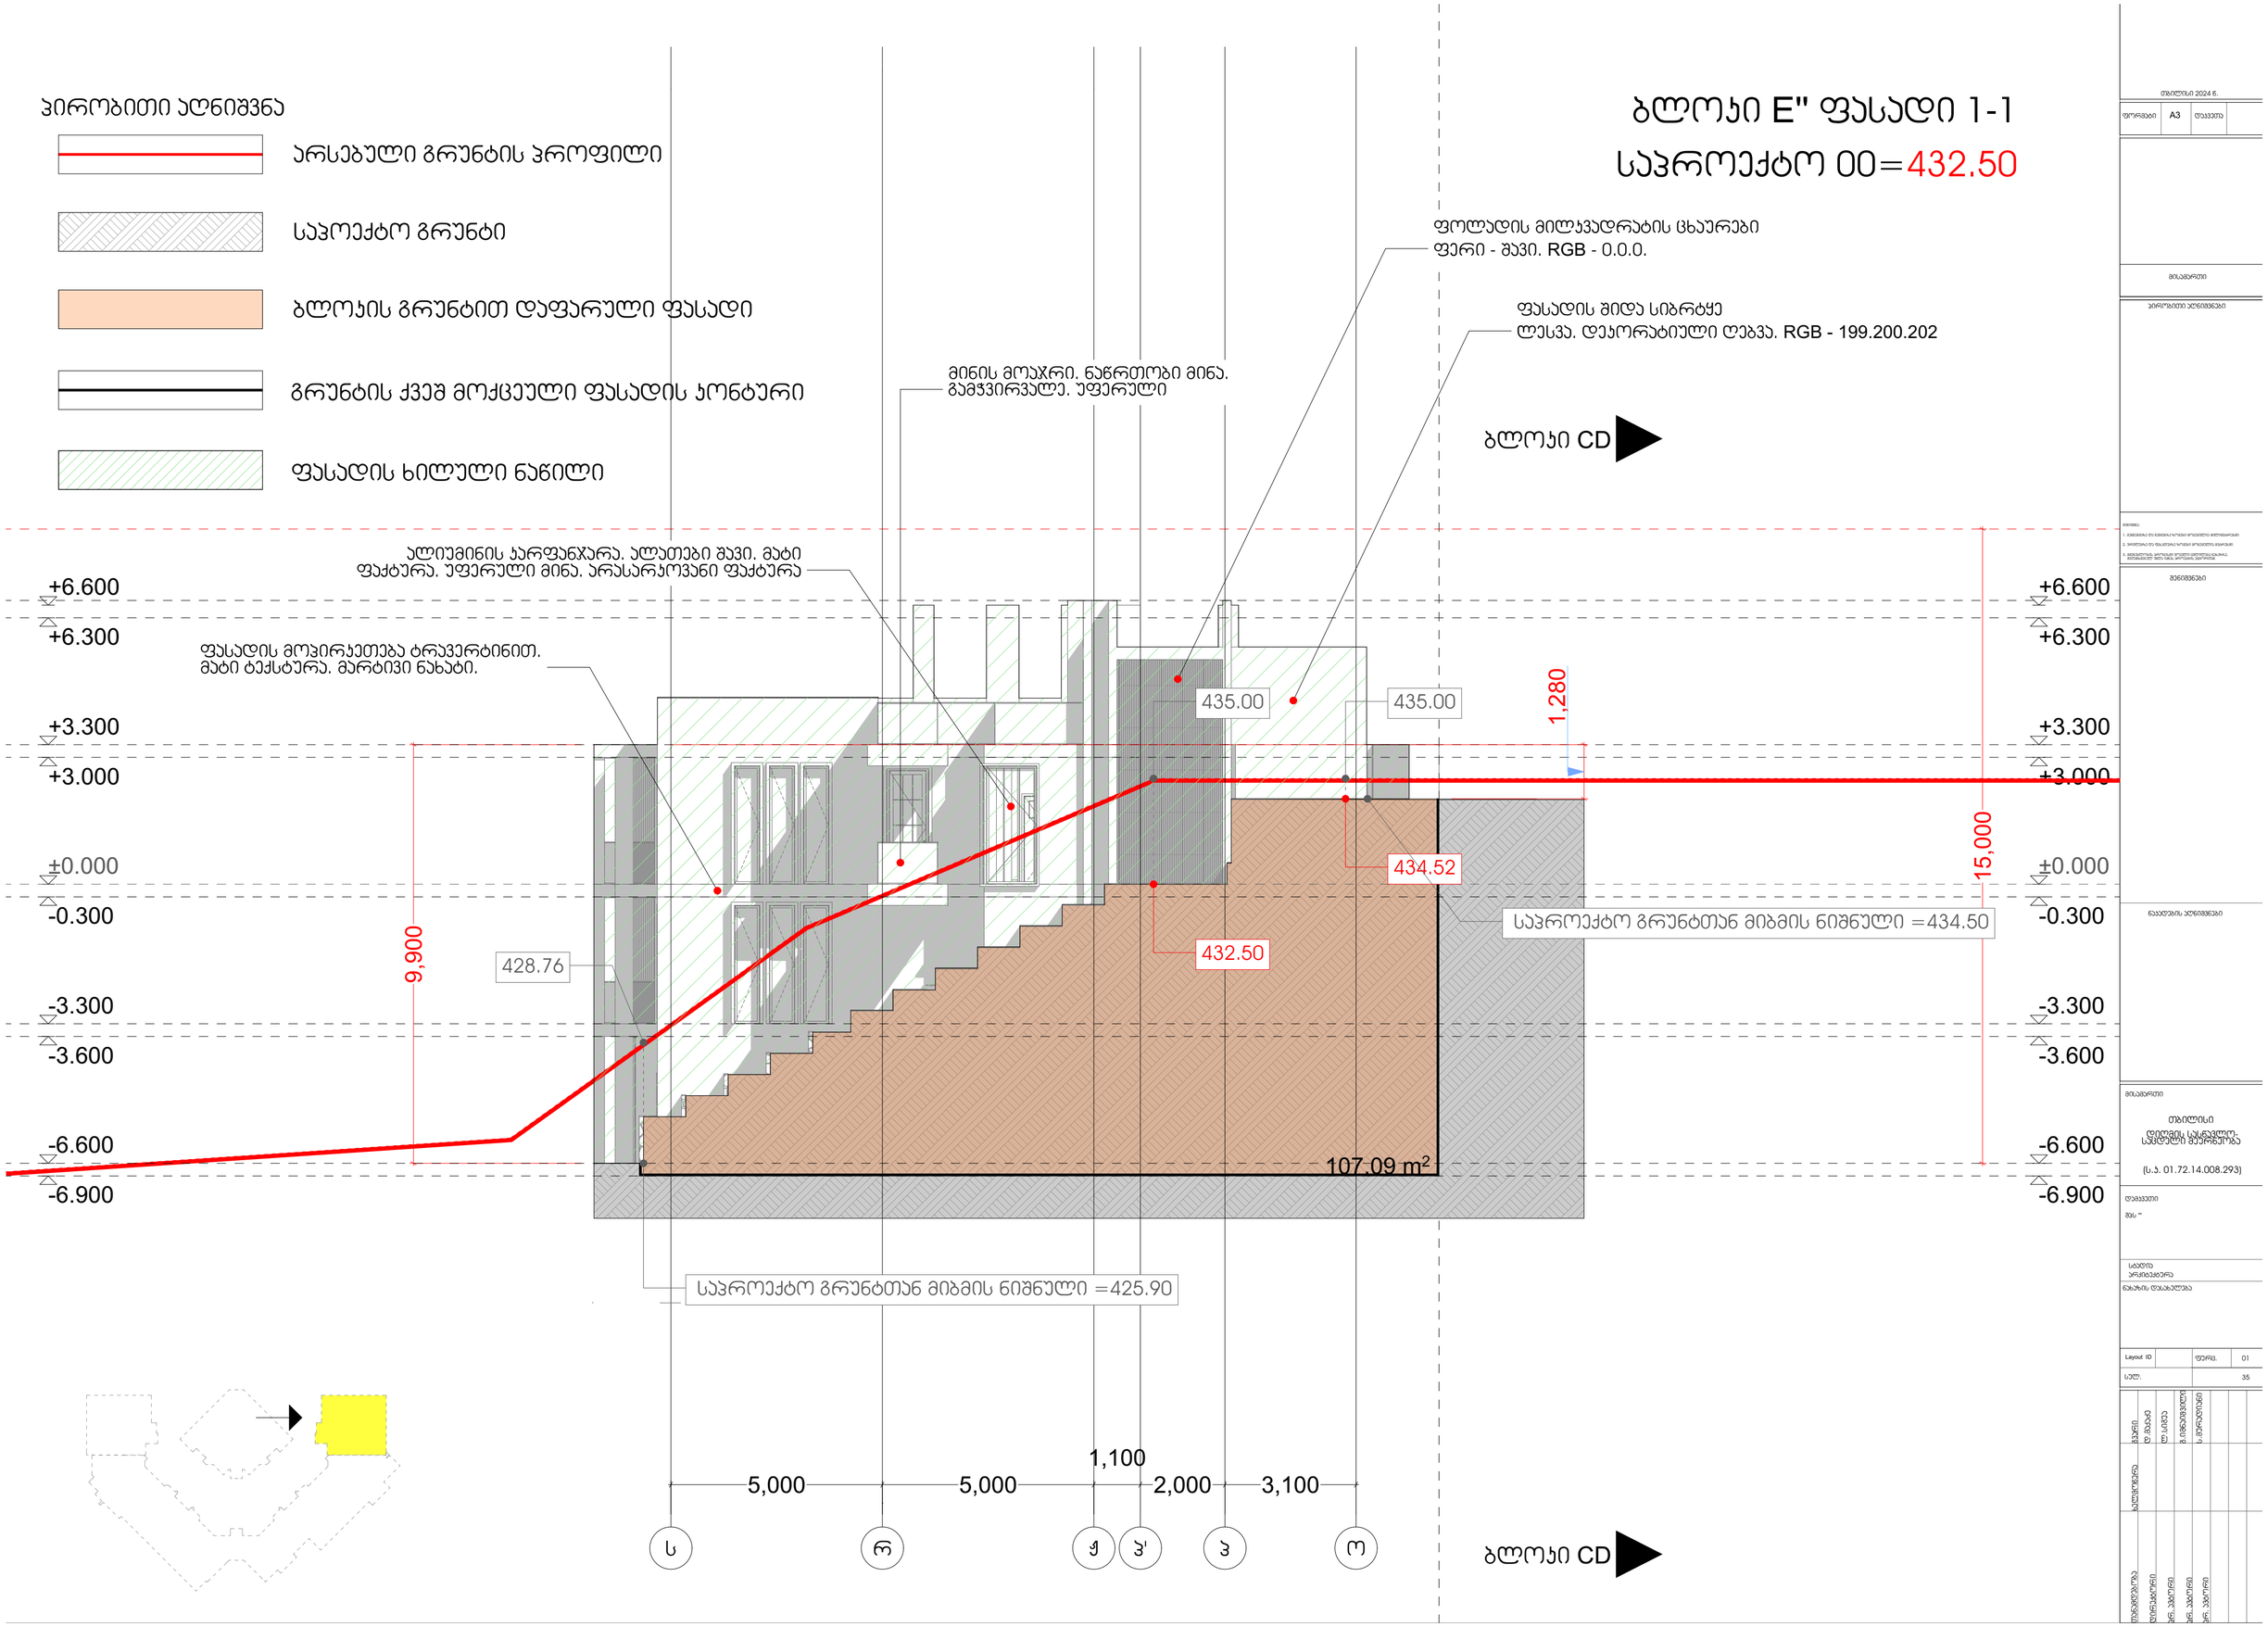

ჰირობითი აღნიშვნა
არსებული გრუნტის ჰროფილი
საჰოექტო გრუნტი
ბლოჟის გრუნტით დაფარული ფასადი
გრუნტის ქვეშ მოქცეული ფასადის ჟონტური
ფასადის ხილული ნაწილი
ბლოჟი E" ფასადი 1-1
საჰროექტო 00=432.50
ფოლადის მილჟვადრატის ცხაურები
ფერი - შავი. RGB - 0.0.0.
ფასადის შიდა სიბრტყე
ლესვა. დეჟორატიული ღებვა. RGB - 199.200.202
მინის მოაჯრი. ნაწრთობი მინა.
გამჭვირვალე. უფერული
ბლოჟი CD
ალიუმინის ჟარფანჯარა. ალათები შავი. მატი
ფაქტურა. უფერული მინა. არასარჟოვანი ფაქტურა
ფასადის მოჰირჟეთება ტრავერტინით.
მატი ტექსტურა. მარტივი ნახატი.
+6.600
+6.300
+3.300
+3.000
±0.000
-0.300
-3.300
-3.600
-6.600
-6.900
435.00
435.00
1,280
434.52
432.50
428.76
9,900
15,000
საჰროექტო გრუნტთან მიბმის ნიშნული =434.50
107.09 m²
საჰროექტო გრუნტთან მიბმის ნიშნული =425.90
1,100
5,000
5,000
2,000
3,100
ს
რ
ჟ
ჰ'
ჰ
ო
ბლოჟი CD

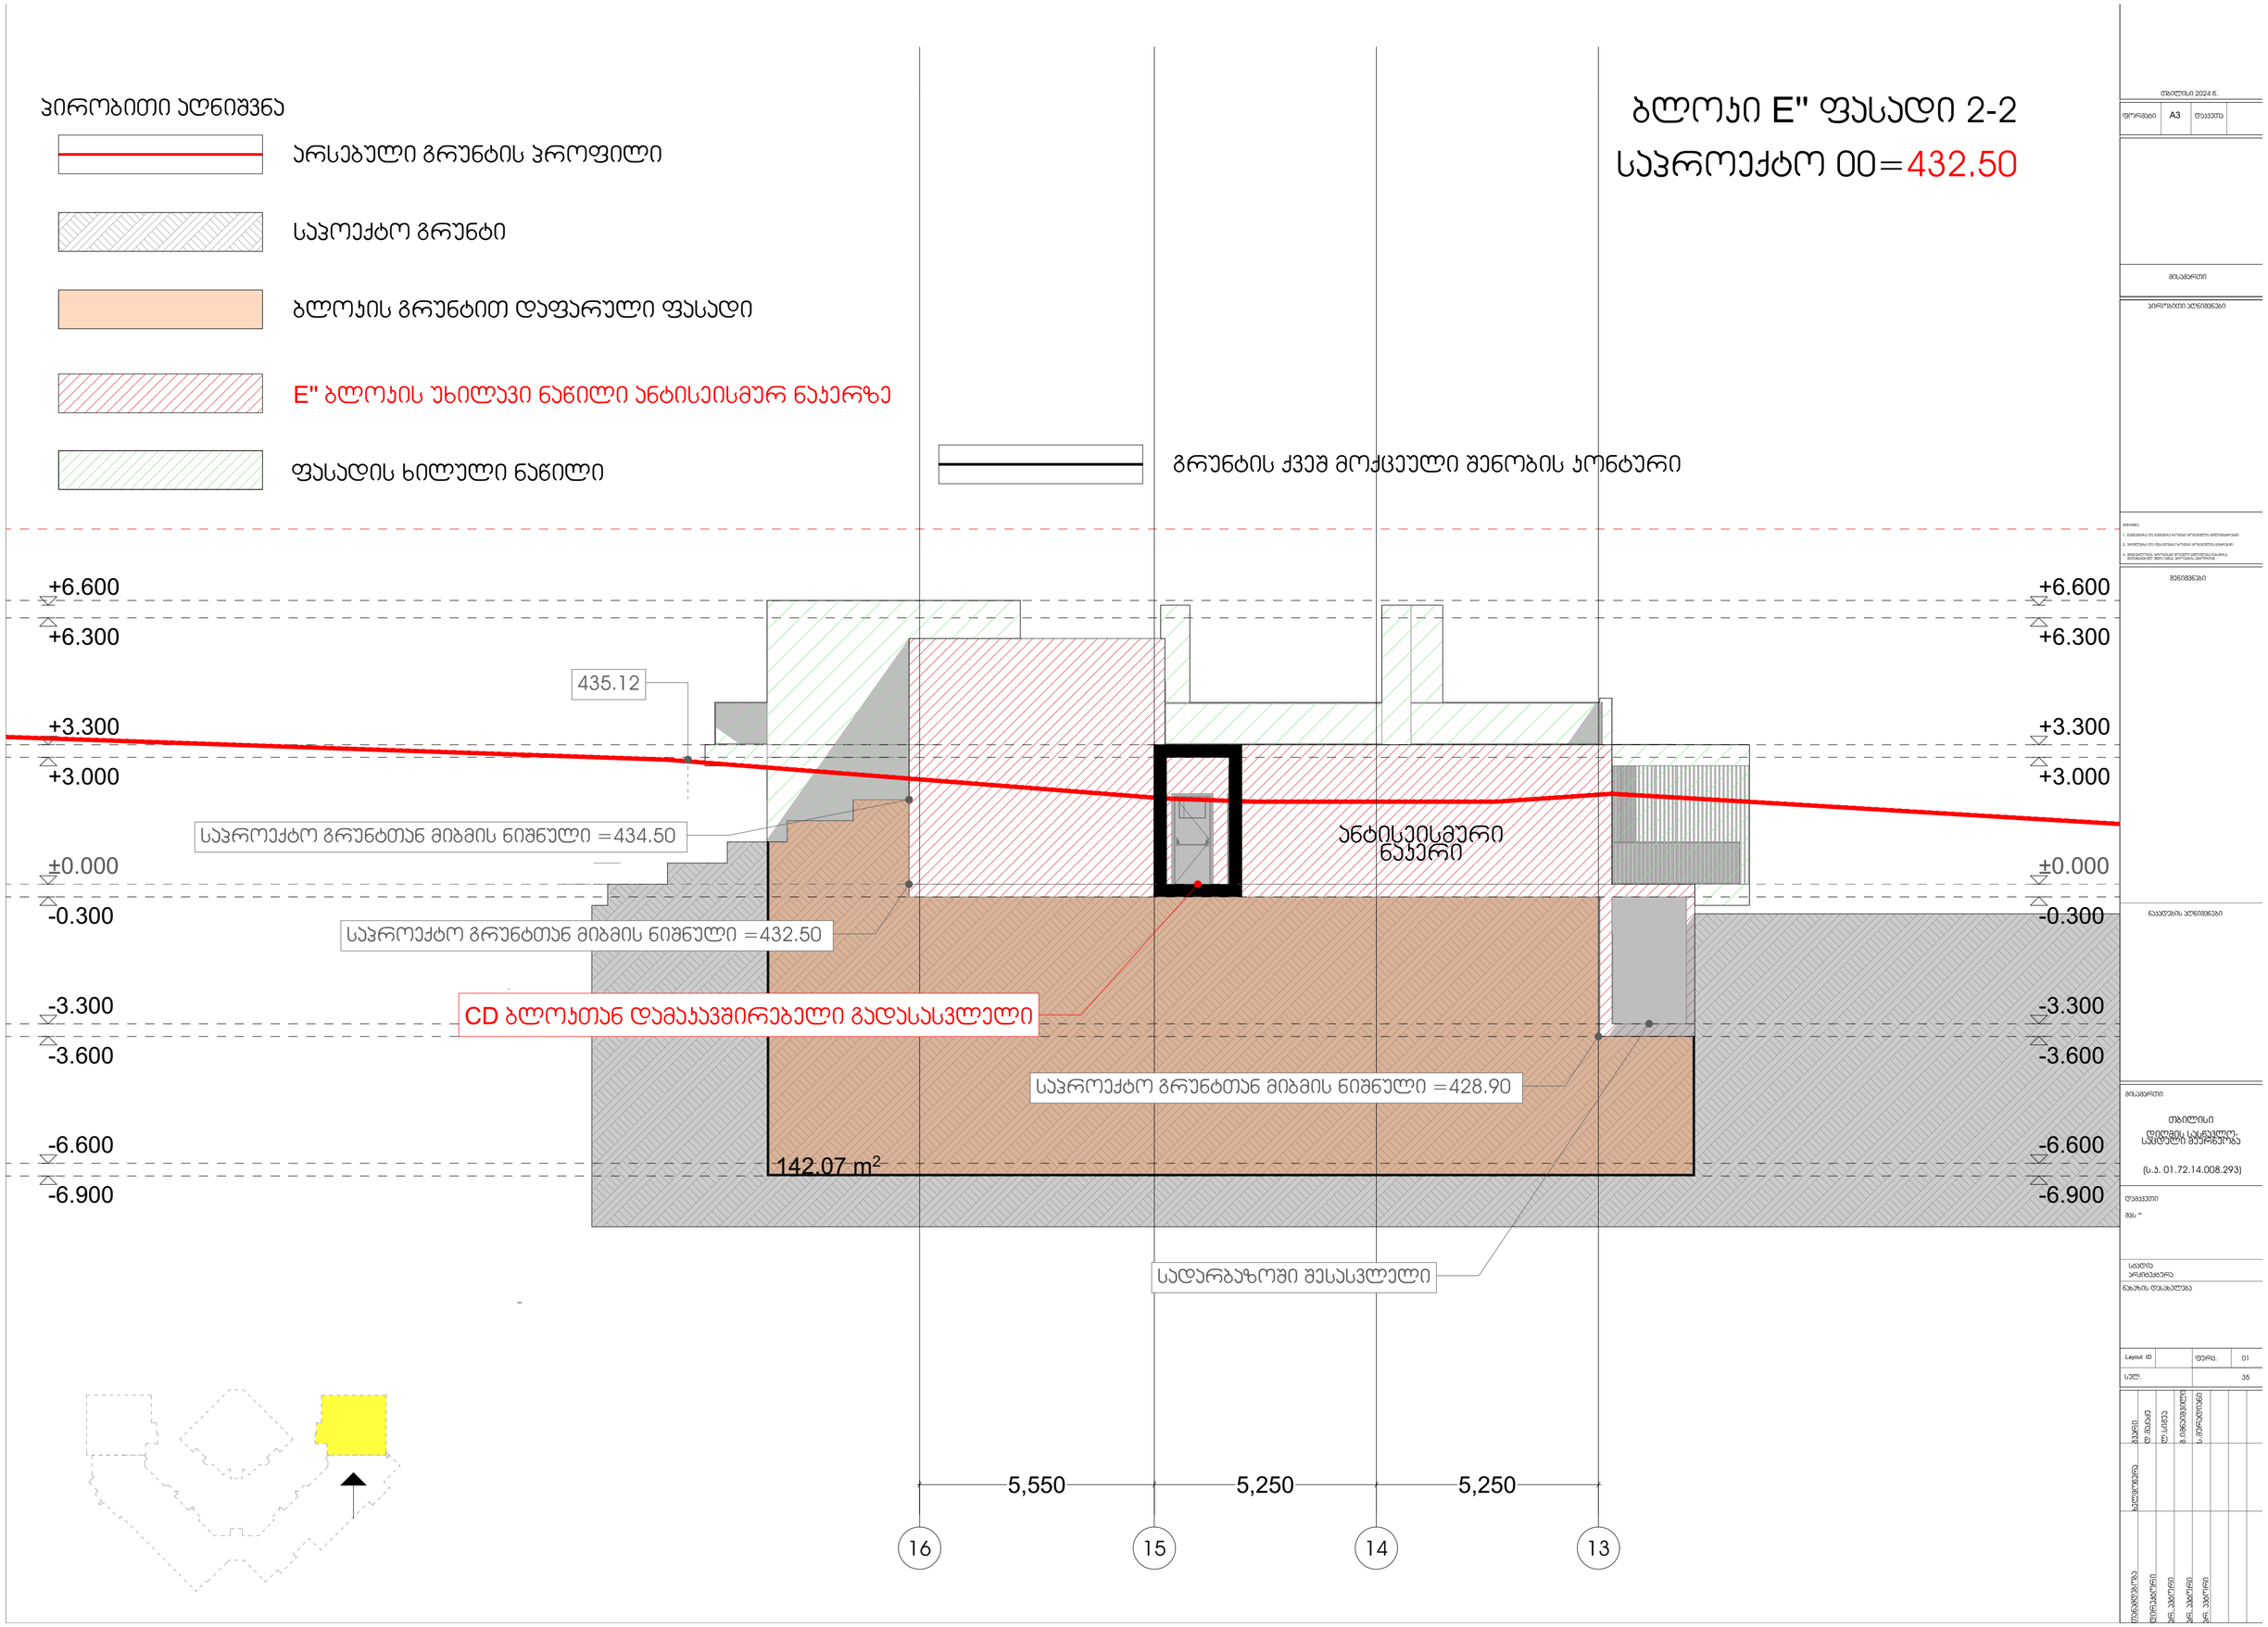

ჰირობითი აღნიშვნა
არსებული გრუნტის ჰროფილი
საჰოექტო გრუნტი
ბლოჟის გრუნტით დაფარული ფასადი
E" ბლოჟის უხილავი ნაწილი ანტისეისმურ ნაჟერზე
ფასადის ხილული ნაწილი
გრუნტის ქვეშ მოქცეული შენობის ჟონტური
ბლოჟი E" ფასადი 2-2
საჰროექტო 00=432.50
+6.600
+6.300
+3.300
+3.000
±0.000
-0.300
-3.300
-3.600
-6.600
-6.900
435.12
საჰროექტო გრუნტთან მიბმის ნიშნული =434.50
საჰროექტო გრუნტთან მიბმის ნიშნული =432.50
CD ბლოჟთან დამაჟავშირებელი გადასასვლელი
ანტისეისმური ნაჟერი
საჰროექტო გრუნტთან მიბმის ნიშნული =428.90
142.07 m²
სადარბაზოში შესასვლელი
5,550
5,250
5,250
16
15
14
13

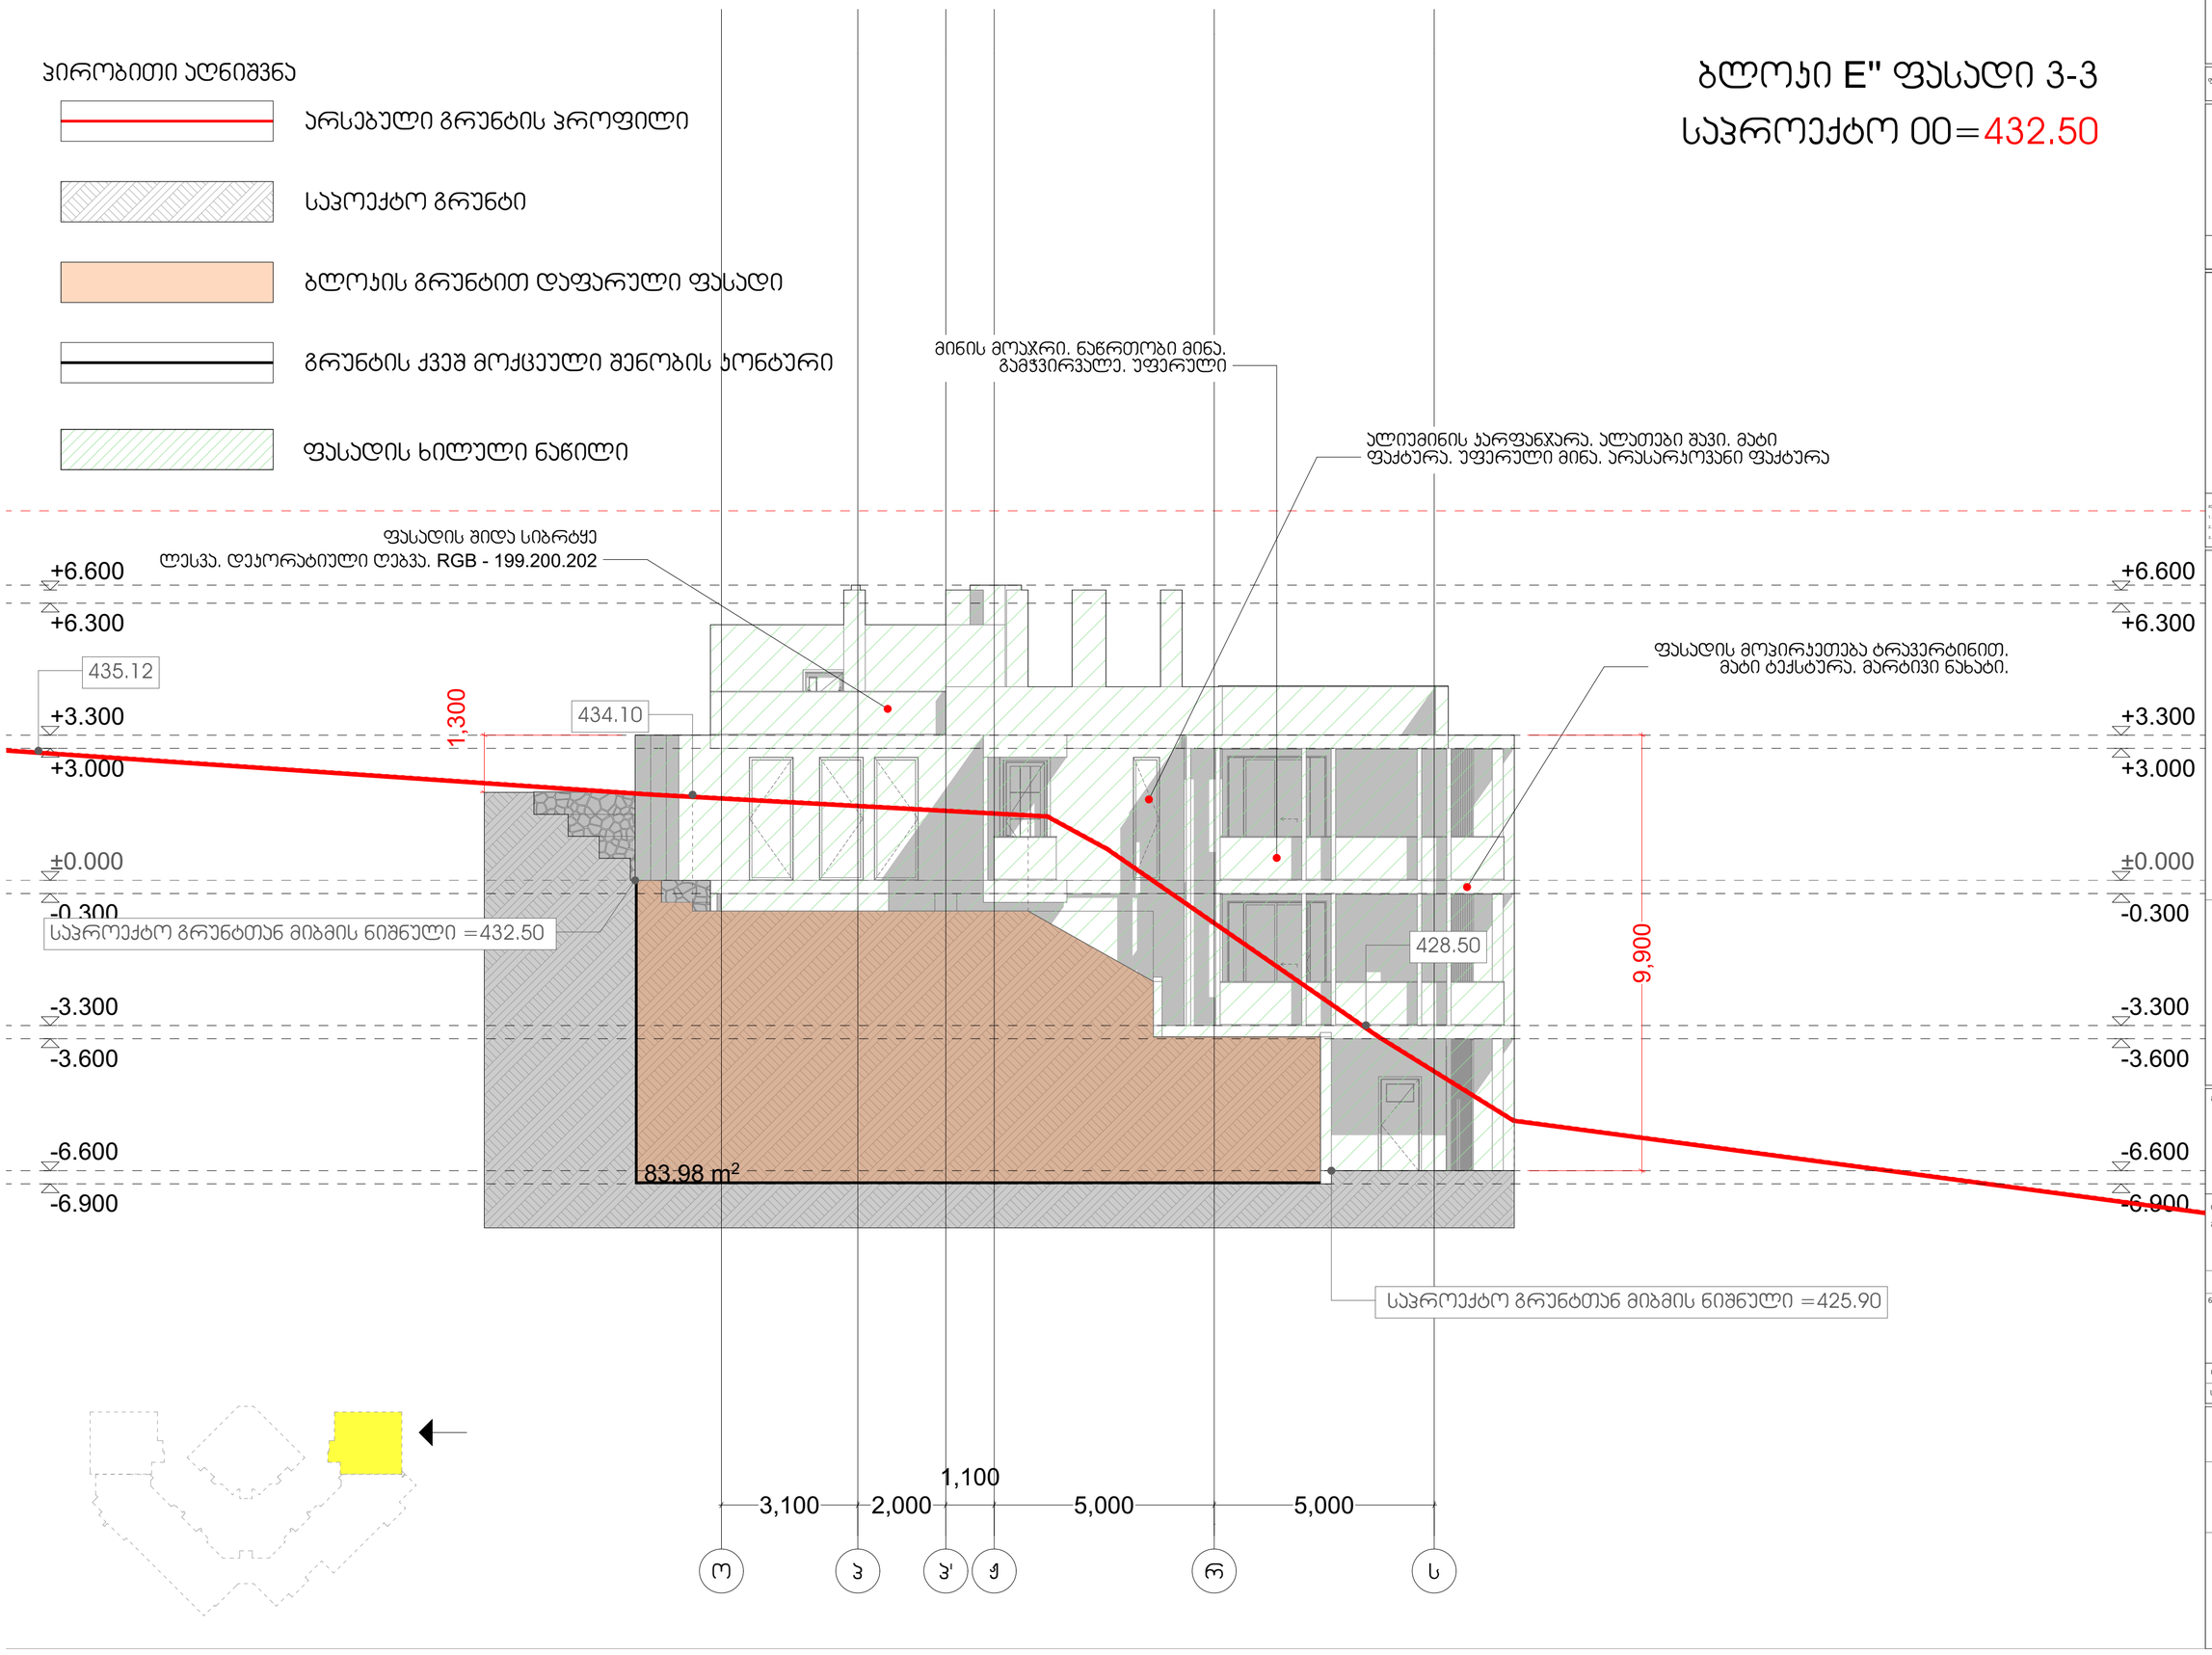

პირობითი აღნიშვნა
არსებული გრუნტის პროფილი
საპროექტო გრუნტი
ბლოკის გრუნტით დაფარული ფასადი
გრუნტის ქვეშ მოქცეული შენობის ტონტური
ფასადის ხილული ნაწილი
ბლოკი E" ფასადი 3-3
საპროექტო 00=432.50
მინის მოპირკეთება, ნაწრთობი მინა, გამჭვირვალე, უფერული
ალიუმინის პარფანჯარა, ალათები შავი, მატი ფაქტურა, უფერული მინა, არასარკოვანი ფაქტურა
ფასადის შიდა სიბრტყე ლესვა, დეკორატიული ღებვა, RGB - 199.200.202
ფასადის მოპირკეთება ტრავერტინით, მატი ტექსტურა, მარტივი ნახატი.
+6.600
+6.300
+3.300
+3.000
±0.000
-0.300
-3.300
-3.600
-6.600
-6.900
435.12
434.10
428.50
1,300
9,900
83.98 m²
საპროექტო გრუნტთან მიბამის ნიშნული =432.50
საპროექტო გრუნტთან მიბამის ნიშნული =425.90
3,100
2,000
1,100
5,000
5,000

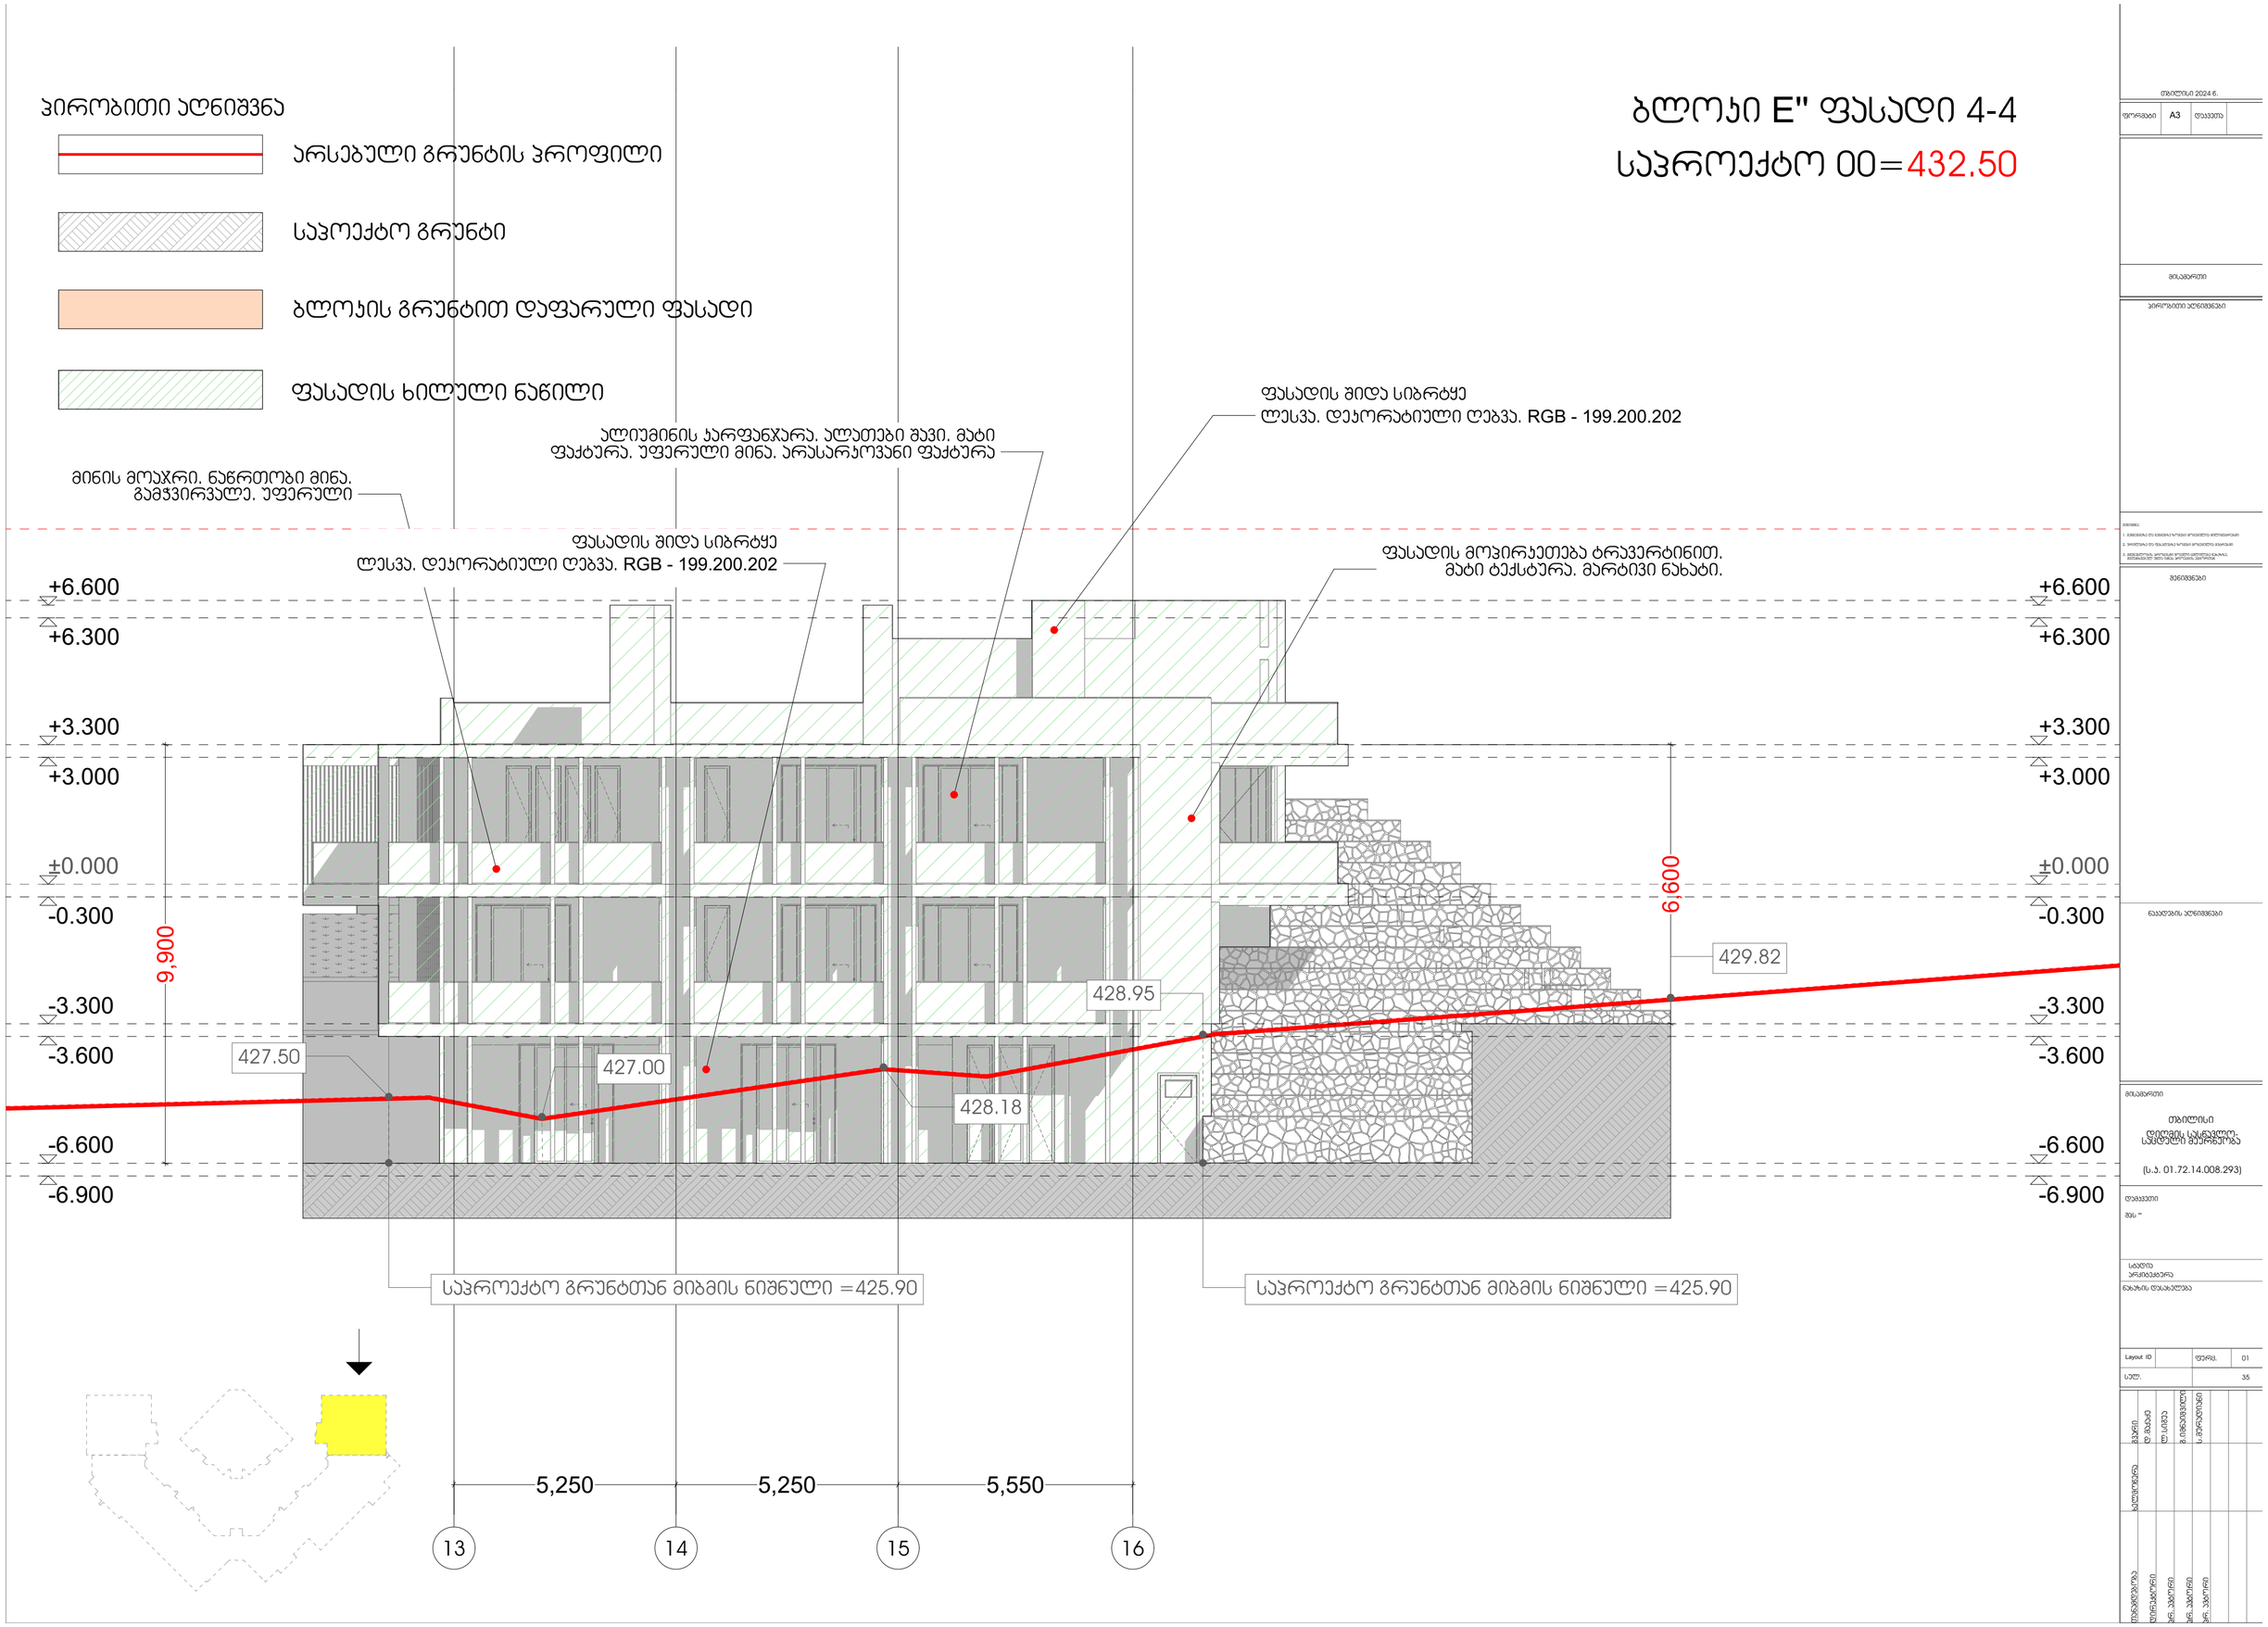

ბლოკი E" ფასადი 4-4
საპროექტო 00=432.50
პირობითი აღნიშვნა
არსებული გრუნტის პროფილი
საპროექტო გრუნტი
ბლოკის გრუნტით დაფარული ფასადი
ფასადის ხილული ნაწილი
ფასადის შიდა სიბრტყე
ლესვა. დეკორატიული ღებვა. RGB - 199.200.202
ალიუმინის ჯარფანჯარა. ალათები შავი. მატი
ფაქტურა. უფერული მინა. არასარკოვანი ფაქტურა
მინის მოაჯრი. ნაწრთობი მინა.
გამჭვირვალე. უფერული
ფასადის შიდა სიბრტყე
ლესვა. დეკორატიული ღებვა. RGB - 199.200.202
ფასადის მოვირაჯთება ტრავერტინით.
მატი ტექსტურა. მარტივი ნახატი.
+6.600
+6.300
+3.300
+3.000
±0.000
-0.300
-3.300
-3.600
-6.600
-6.900
9,900
6,600
429.82
428.95
427.50
427.00
428.18
საპროექტო გრუნტთან მიბმის ნიშნული =425.90
საპროექტო გრუნტთან მიბმის ნიშნული =425.90
5,250
5,250
5,550
13
14
15
16

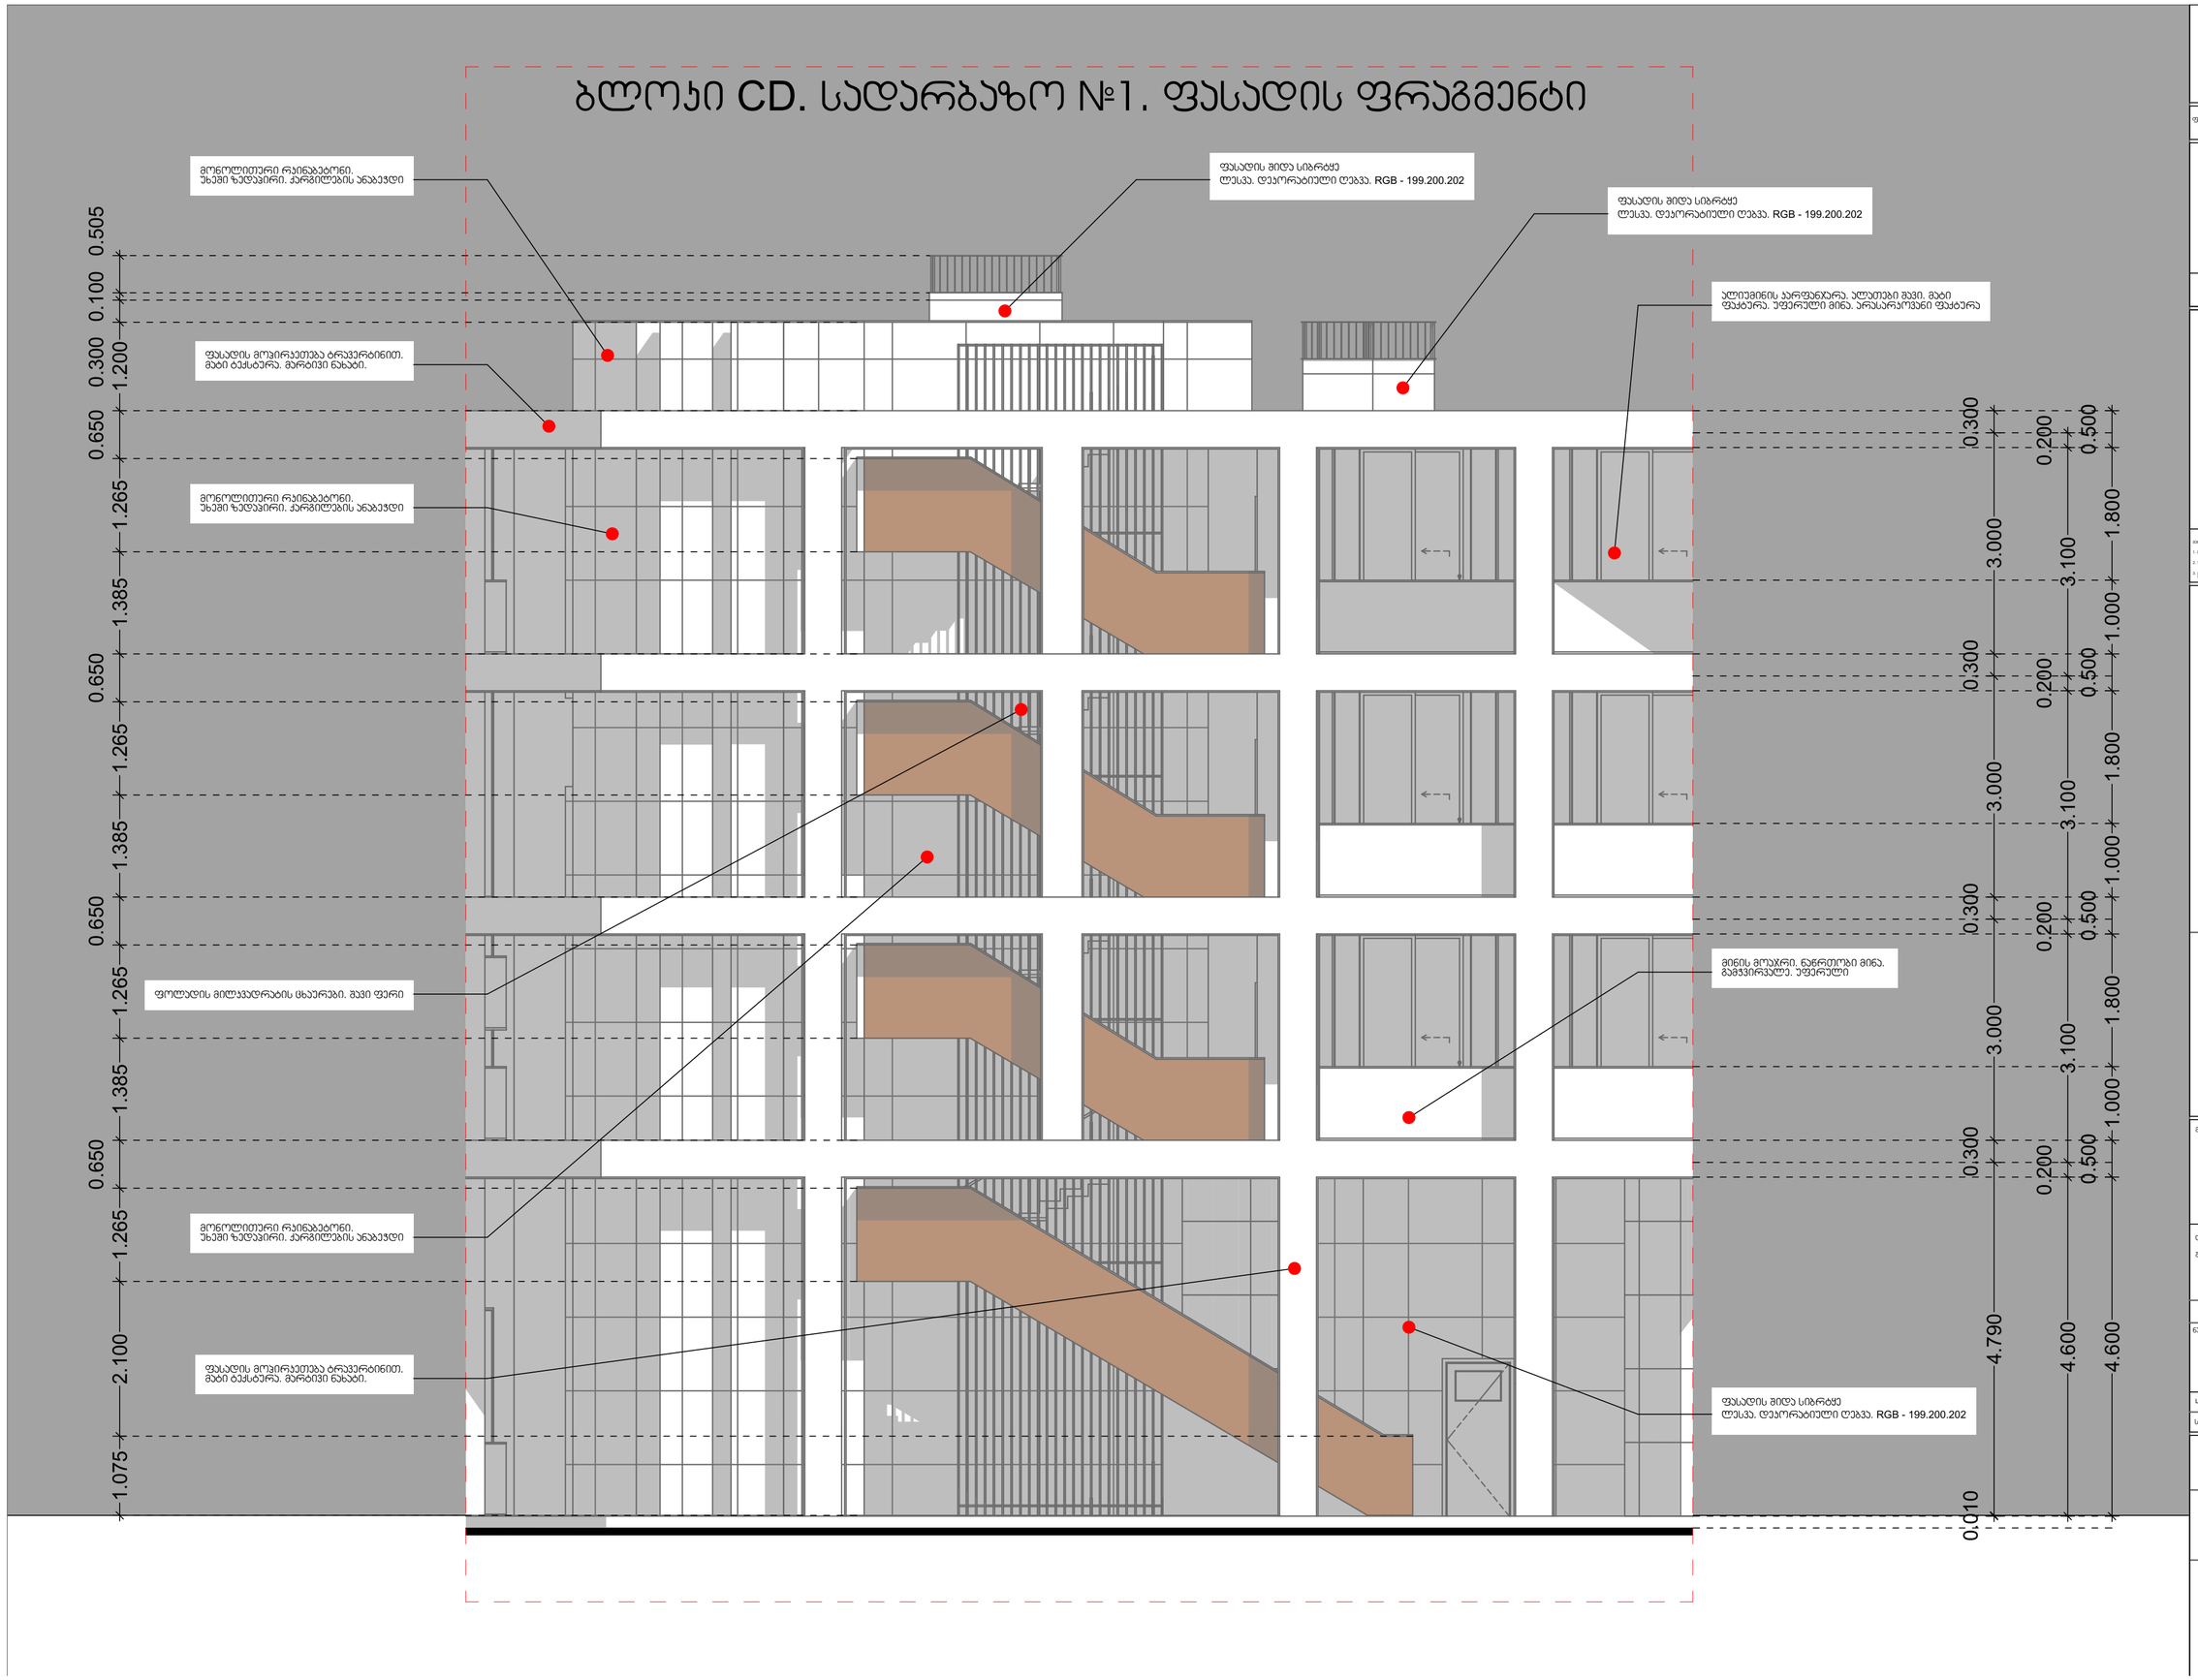

თბილისი 2024 ნ.

ფორმატი | A3 | დაკვეთა

მისამართი

ჯირობითი აღნიშვნები

ეტიმენა:

1. ეტიმენა ეს ეტიმენა ზოგიერი ეოკიოლი მილიმეტრები
2. ეოკიოლი ეს ფასეთა ზოგიერ ეოკიოლი ეტრები
3. ეტიმენა ეს ეოკიოლი ეოკიოლი ეოკიოლი ეტრები, ეოკიოლი ეოკიოლი ეოკიოლი ეტრები

შენიშვნები

ნაკადების აღნიშვნები

მისამართი

თბილისი
დიღმის სასნავლო-საცდელი მეურნეობა

(ს.ა. 01.72.14.008.293)

დამკვეთი

შეს "

სტადია
არქიტექტურა

ნახაზის დასახელება

Layout ID		ფურც.	01
სულ.			35

ტიმანაშვილი	ბლიმოვნა	ბლიმ
ლ.ბლიმ	ლ.ბლიმ	ლ.ბლიმ
ლ.ბლიმ	ლ.ბლიმ	ლ.ბლიმ
ლ.ბლიმ	ლ.ბლიმ	ლ.ბლიმ
ლ.ბლიმ	ლ.ბლიმ	ლ.ბლიმ
ლ.ბლიმ	ლ.ბლიმ	ლ.ბლიმ

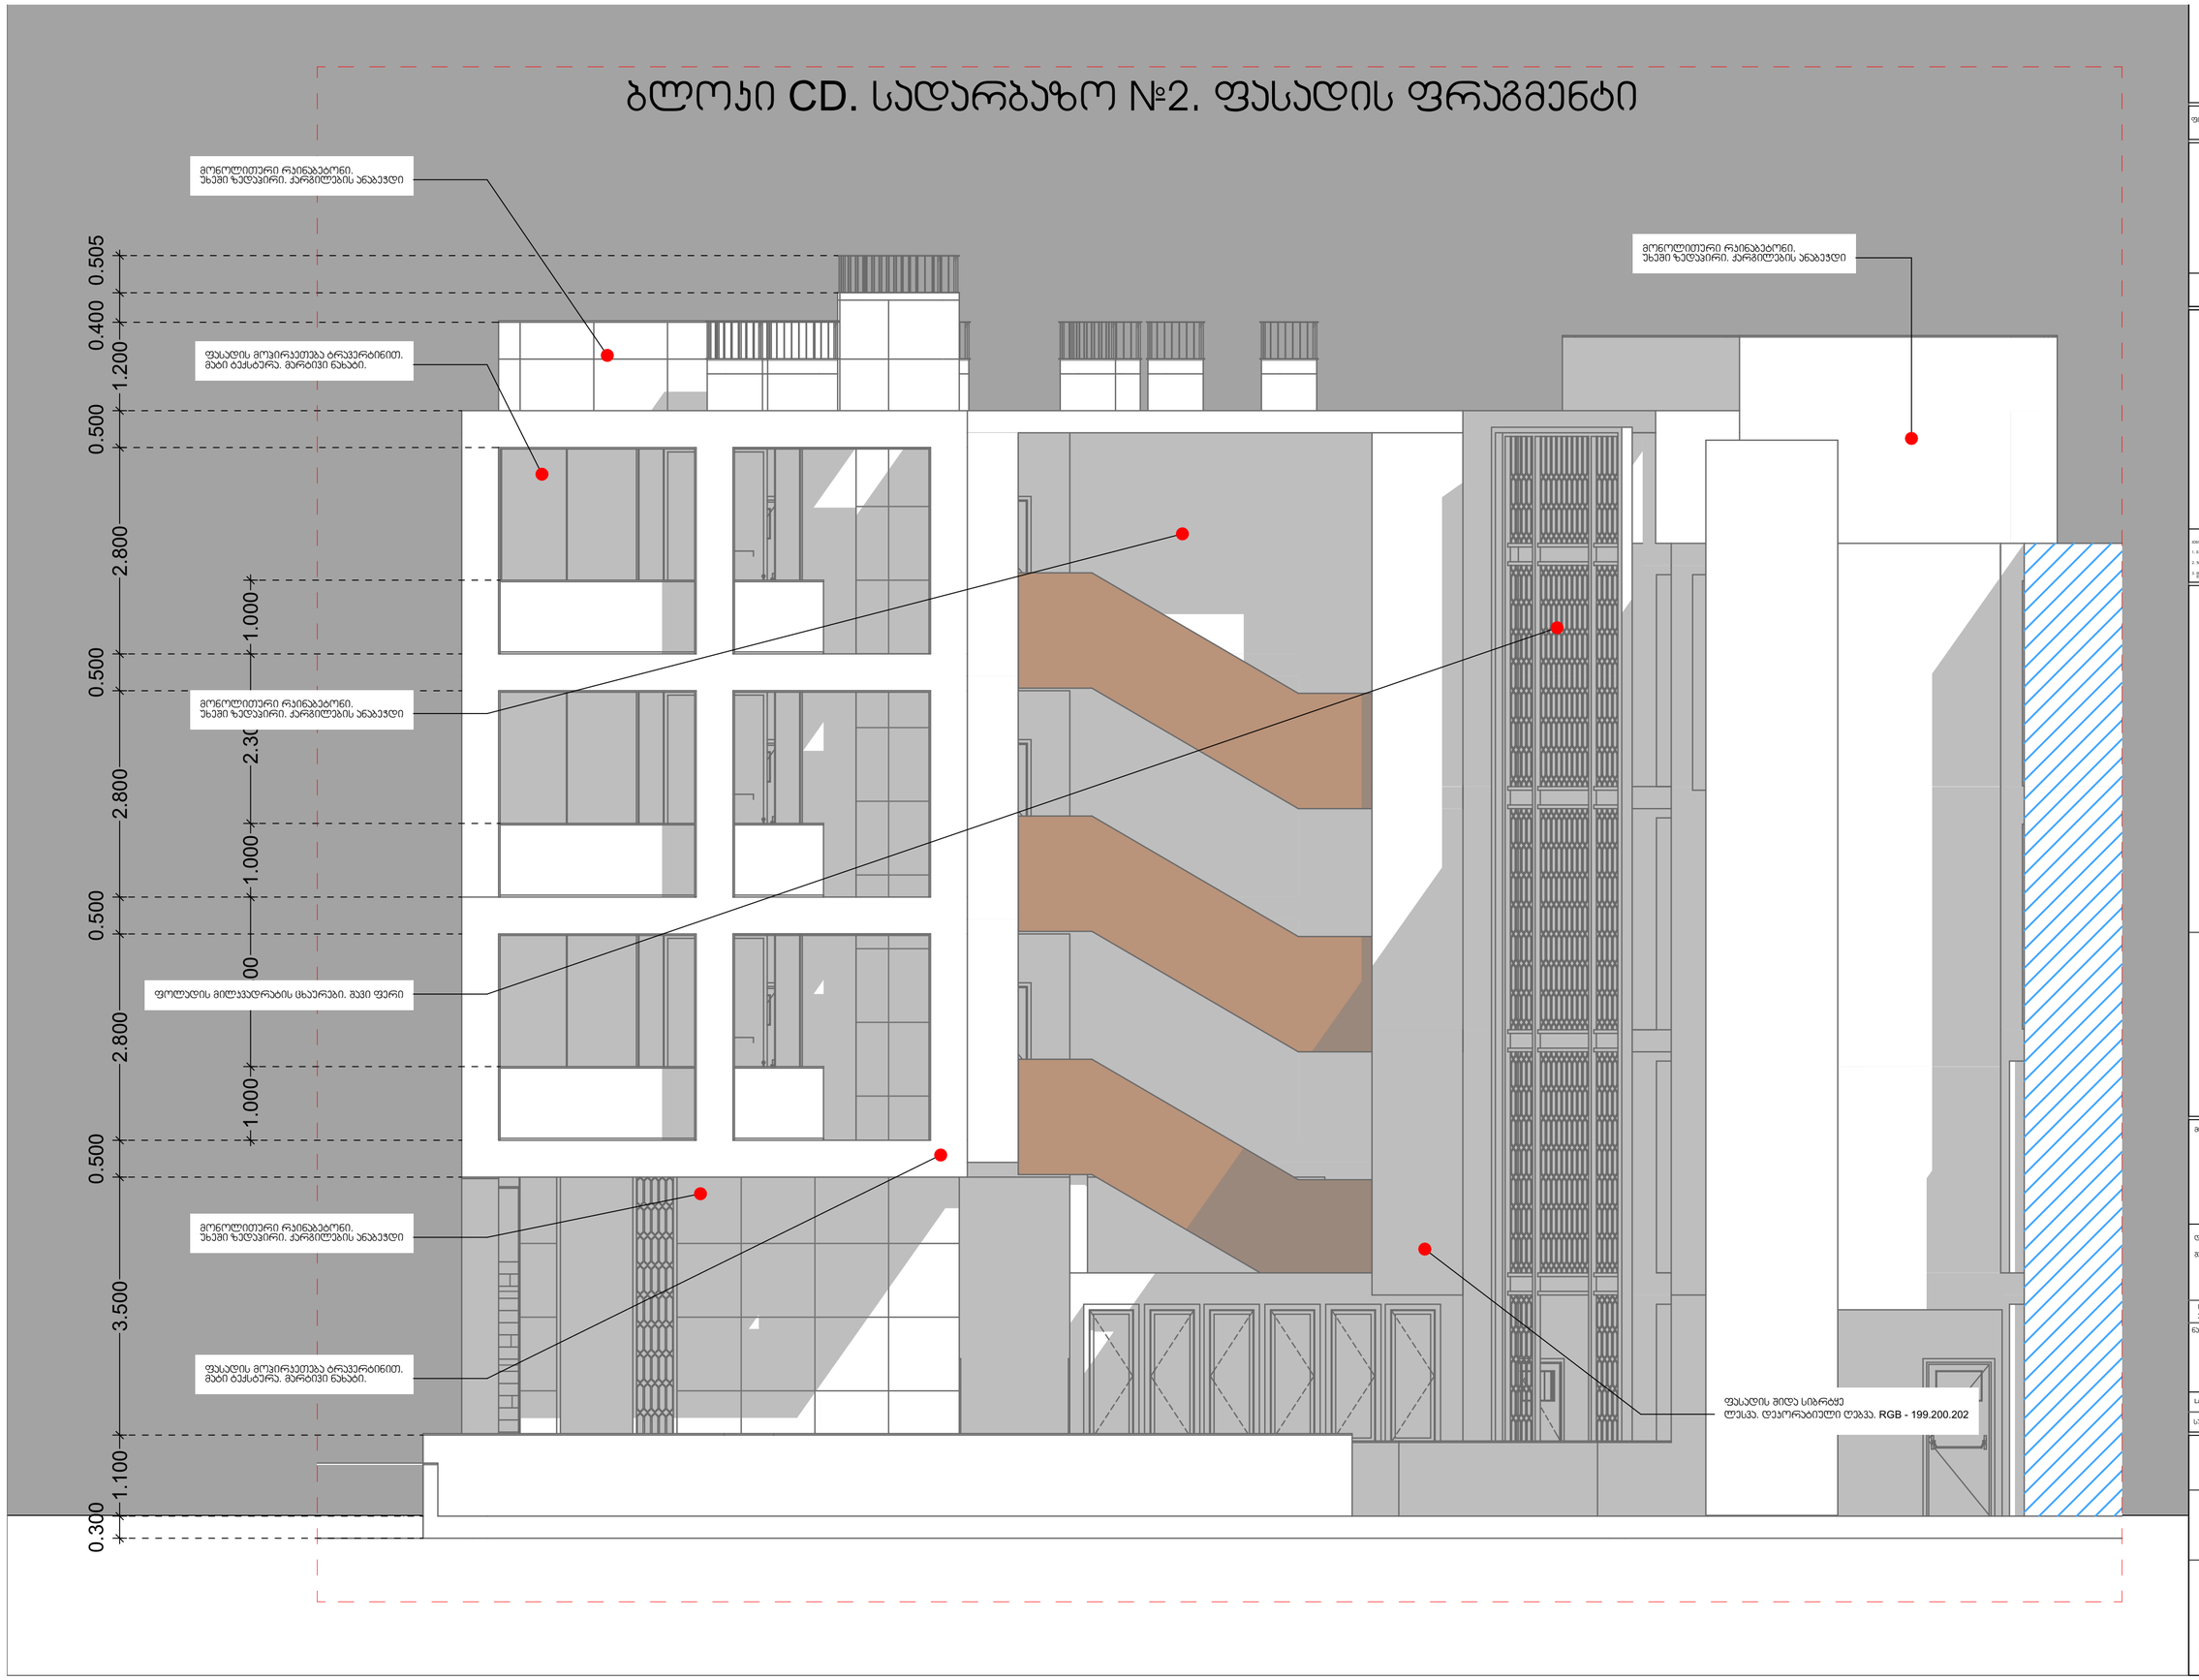

თბილისი 2024 ნ.

ფორმატი | A3 | დაკვეთა

მისამართი

ჯირობითი ალნიშვნები

ეტიმეტი:

1. ბეტონი ეს ბეტონი ზოგადი მოგებლი ეროვნული ეროვნული
2. ეროვნული ეს ფასადის ზოგადი მოგებლი ეროვნული ეროვნული
3. ეროვნული ეროვნული ეროვნული ეროვნული ეროვნული ეროვნული ეროვნული ეროვნული ეროვნული ეროვნული

შენიშვნები

ნაკადების ალნიშვნები

მისამართი

თბილისი
დიღმის სასტავლო-
სამდელი მეურნეობა

(ს.ა. 01.72.14.008.293)

დამკვეთი

შეს "

სტადია
ეროვნებეტერა

ნახაზის დასახელება

Layout ID		ფურც.	01
სულ.			35

ბლოკი	ფასადის	ფ.ბაკაკ	ლ.სიმუა	ჩ.იმნაიშვილი	ს.მერაღიანი		
ოსტაშვილი	ეროვნებეტერა	ეროვნებეტერა	ეროვნებეტერა	ეროვნებეტერა	ეროვნებეტერა		

სადარბაზო №2. ცხაურის მოწყობის დეტალი

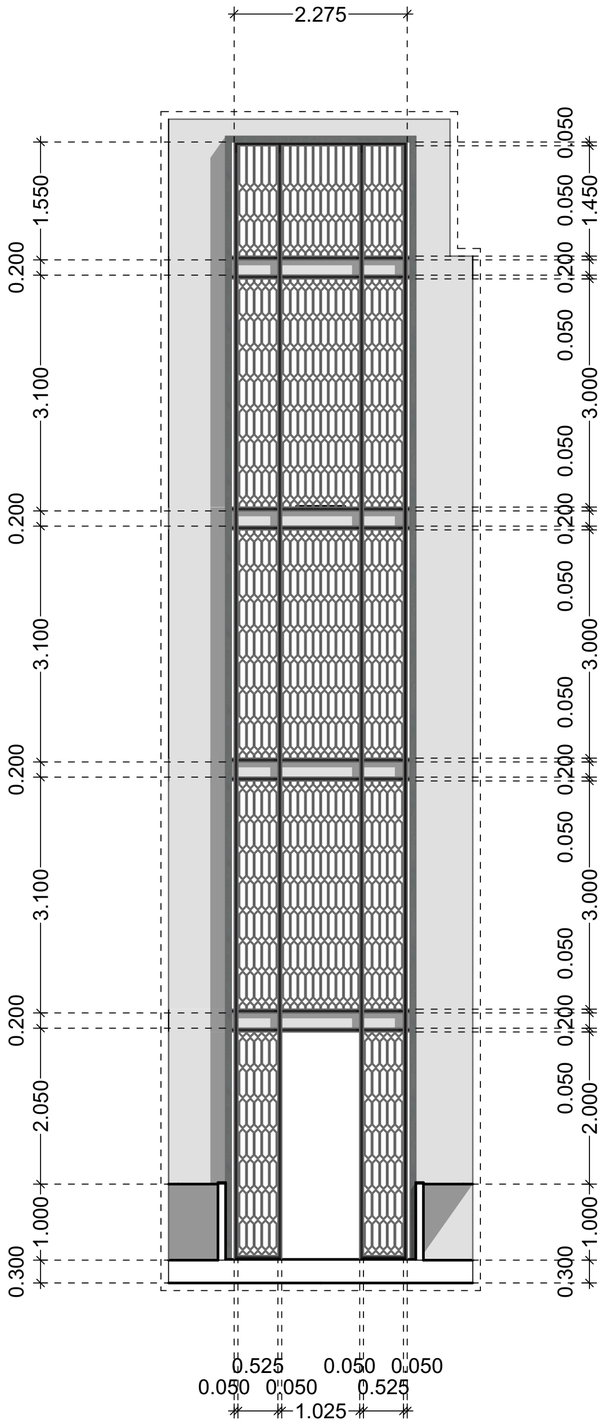

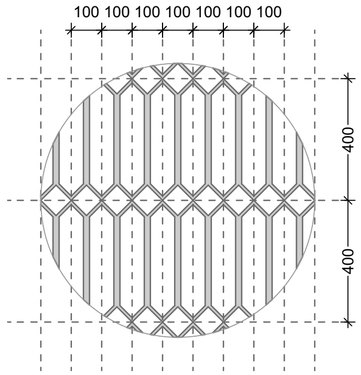

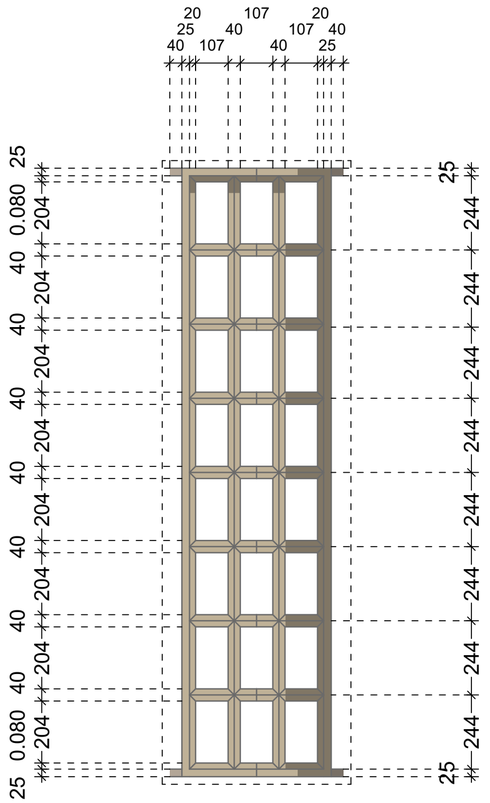

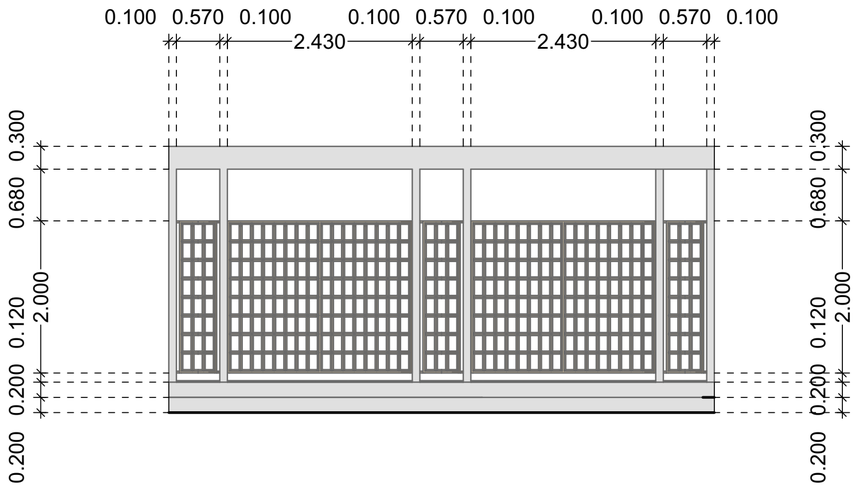

ტერასის შემომზღუდავი ცხაურის დეტალი

თბილისი 2024 წ.

ფორმატი | A3 | დაკვეთა

მისამართი

ჰირობითი აღნიშვნები

ეტიშვნები

ნაკაფეხის აღნიშვნები

მისამართი

თბილისი
დიღმის სასტვლო-
სასტელი მეერნეობა

(ს.ა. 01.72.14.008.293)

დამკვეთი

შეს "

სტადია
არჩიტექტურა

ნახაზის დასახელება

Layout ID		ფურც.	01
სულ.			35

ტანამფეხლებლა	ხელმოწერა	ფურ.ი	
დიზაინერი	ლ.ბაბაი	ლ.ბიბა	
ხ.ა. ბიბიბა	ლ.ბიბა	ლ.ბიბა	
ხ.ა. ბიბიბა	ლ.ბიბა	ლ.ბიბა	

სადარბაზო №3. პანორამული ლიფტის ჯოლოფის ფრაგმენტი

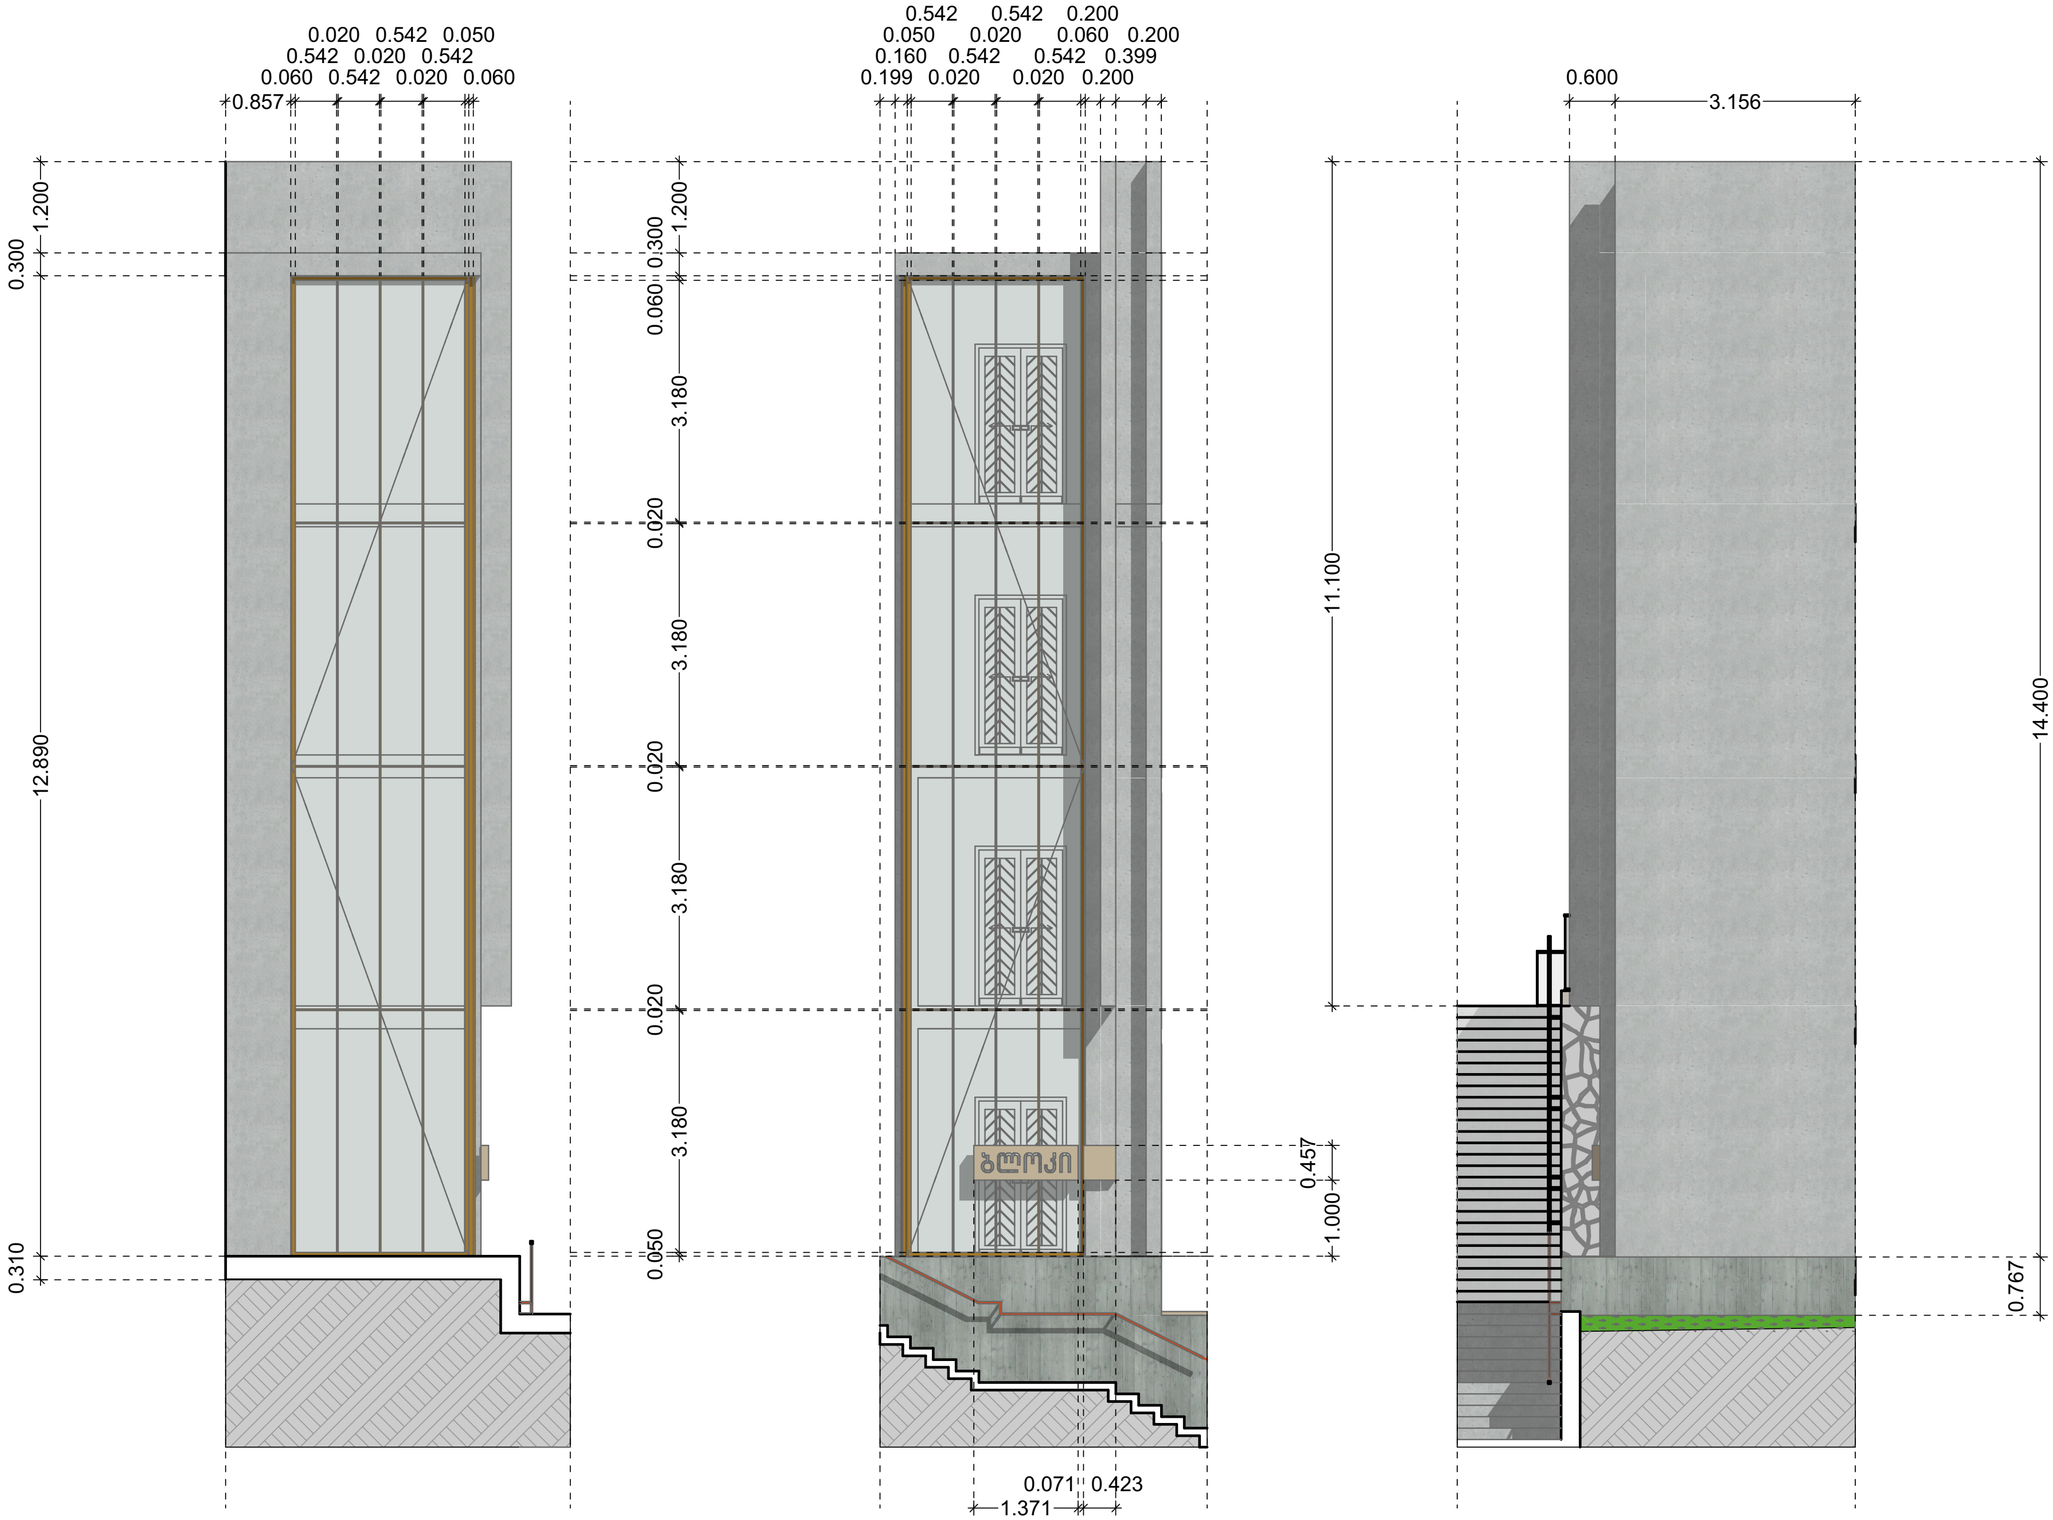

თბილისი 2024 ნ.

ფორმატი | A3 | ფაკვეთა

მისამართი

ჯიოლოკითი ალნიმენები

ეტიმენები

ნაკადების ალნიმენები

მისამართი

თბილისი
ფიფმის სასტავლო-
სასტელი მეურნეობა

(ს.ა. 01.72.14.008.293)

ფაკვეთი

მეს "

სტადია
პოკიტეკტერა

ნახაზის დასახელება

Layout ID		ფურც.	01
სულ.			35

ლიტეფებლება	ხელმოწერა	ფაბრი
ფიტეფებლი	ლ.ბაბაჩ	ლ.სიმეა
ბრ. ეგიორი	ბ.იმნაიმელი	ბ.ეიოლეთანი
ბრ. ეგიორი	ბ.ეიოლეთანი	

ბლოკი E' - 6.600 ნიშნული
მიწისქვეშა სართულის განსაზღვრის სქემა

პერიმეტრი 115.91 მ
გრუნტით დაფარული ფასადის ფართობი - 300.03 მ2
გრუნტს ზემოთ არსებული ფასადის ფართობი - 82.50 მ2

გაანგარიშება - 82.50/115.91=0.7
0.7<1.8.

ითვლება მიწისქვეშა სართულად

პირობითი აღნიშვნები

ფასადი გრუნტის ზემოთ

ფასადი გრუნტის ქვემოთ

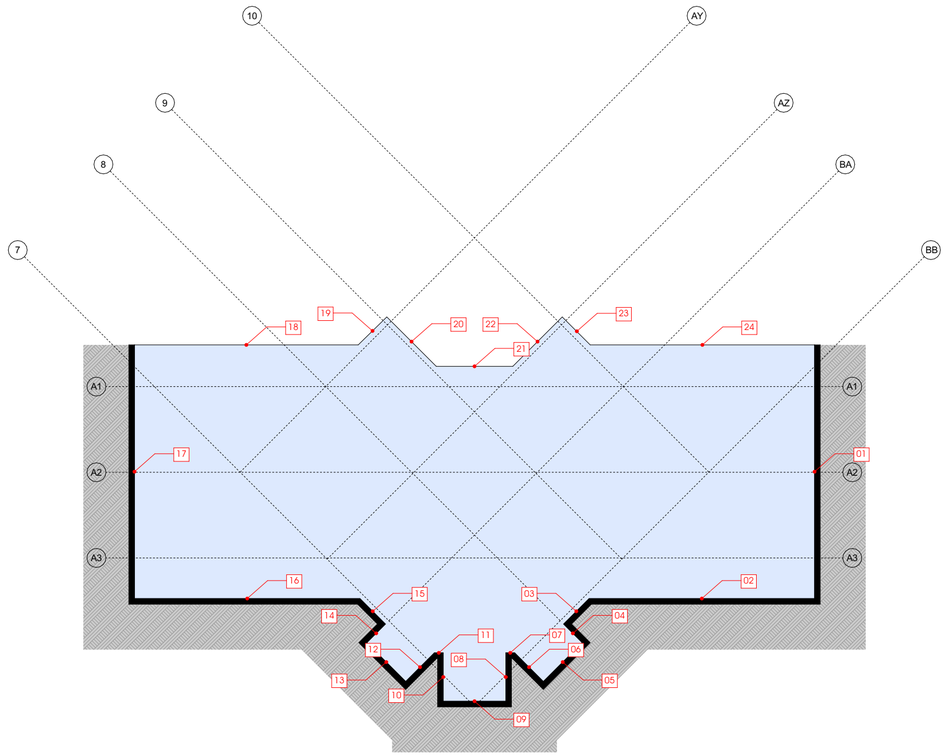

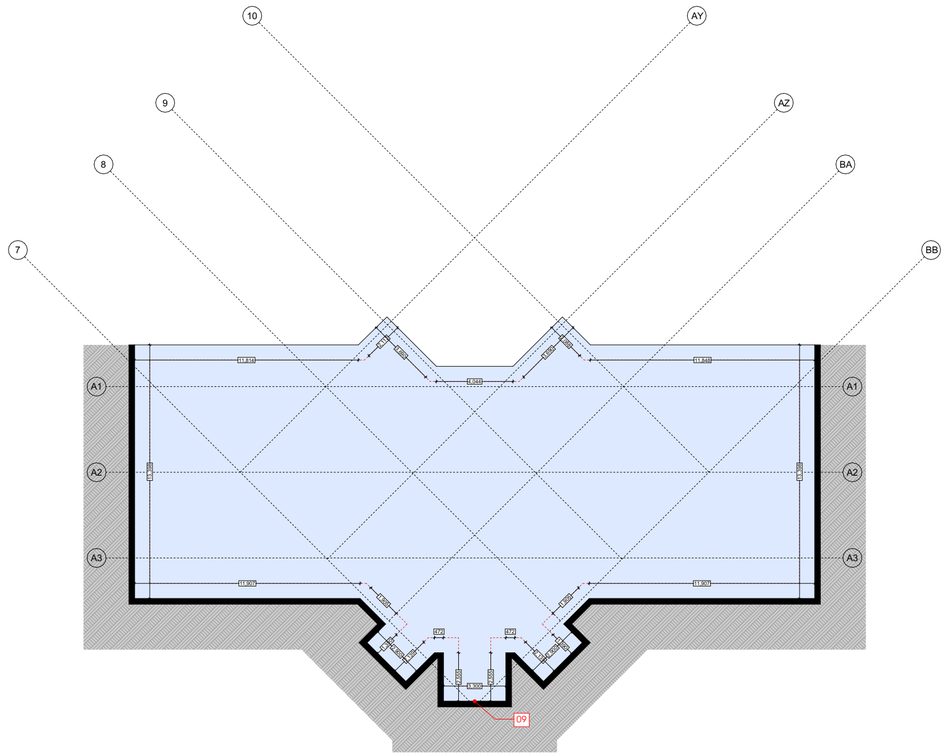

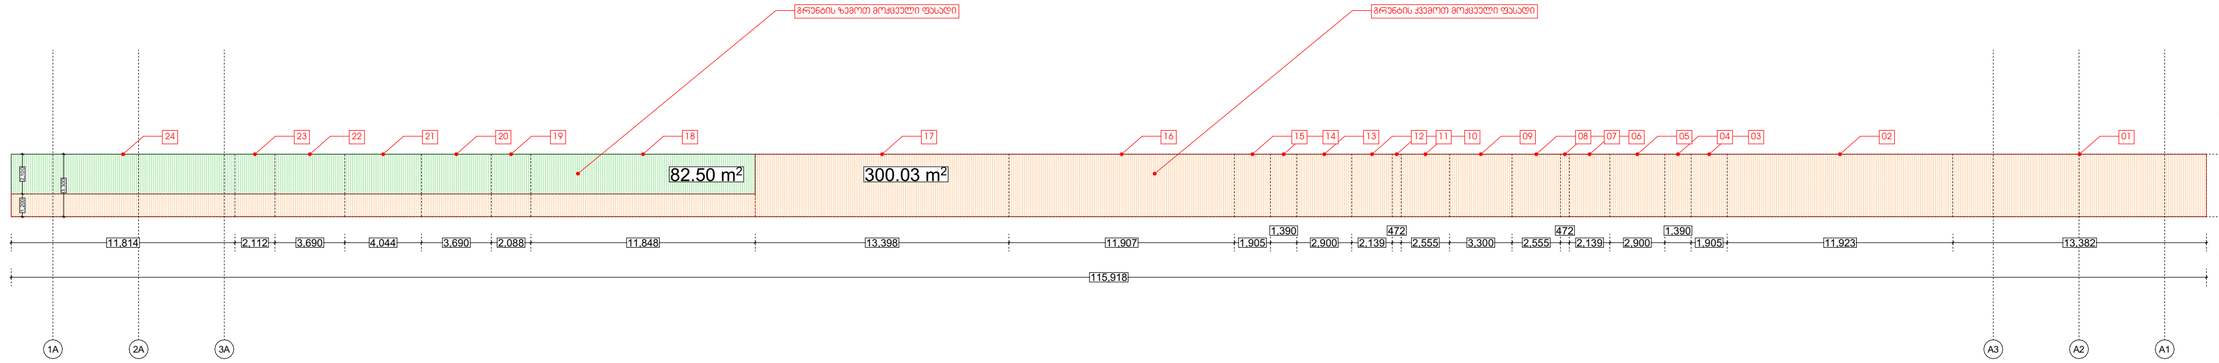

თბილისი 2024 წ.

ფორმატი	A3	დაკვეთა	

მისამართი

პირობითი აღნიშვნები

შენიშვნა

1. ანაზომების ცვლილებამ ხარვეზის წარმოქმნა გამოიწვიოს პროექტიდან;
2. პროექტიდან ნებისმიერი ცვლილების შეტანა დაუშვებელია მთავარი არქიტექტორის ნებართვის გარეშე;
3. მშენებლობაზე, პროექტში მოქცეული ნებისმიერი ცვლილების განხორციელებისას, ავტორთა უფლებების დაცვის მიზნით, აუცილებელია ავტორთან კონსულტაცია.

მონაწილეები

ნაკვეთის აღნიშვნები

მისამართი

თბილისი
დიღომის სანაპირო
სპორტული ფუნქციის

(ს.ე. 01.72.14.008.293)

დაკვეთი

მეპ. "

სტადია
პროექტირება

ნახაზის დასახელება

პასუხისმგებელი		
შემსრულებელი		
ხელმძღვანელი		
ხელმძღვანელი		
ხელმძღვანელი		

ბლოკი E" - 6.600 ნიშნული
მიწისქვეშა სართულის განსაზღვრის სქემა

პერიმეტრი 78.71 მ
გრუნტით დაფარული ფასადის ფართობი - 177.54 მ2
გრუნტს ზემოთ არსებული ფასადის ფართობი - 82.22 მ2

გაანგარიშება - 82.22/78.71=1.0
1.0<1.8.

ითვლება მიწისქვეშა სართულად

პირობითი აღნიშვნები

ფასადი გრუნტის ზემოთ

ფასადი გრუნტის ქვემოთ

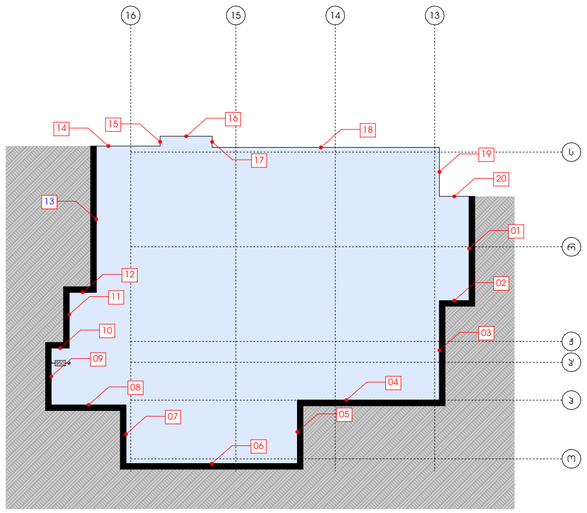

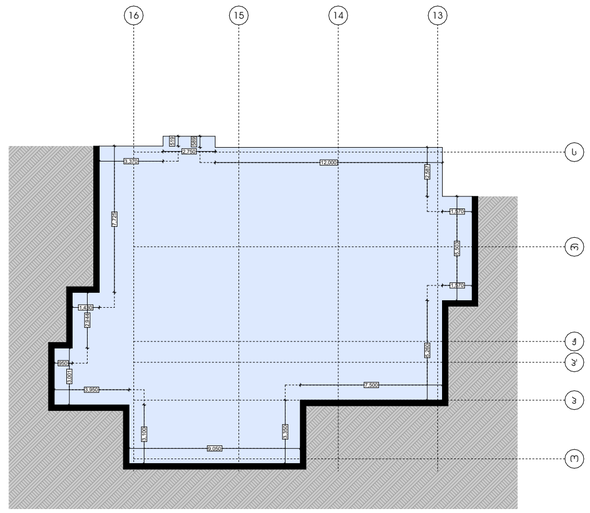

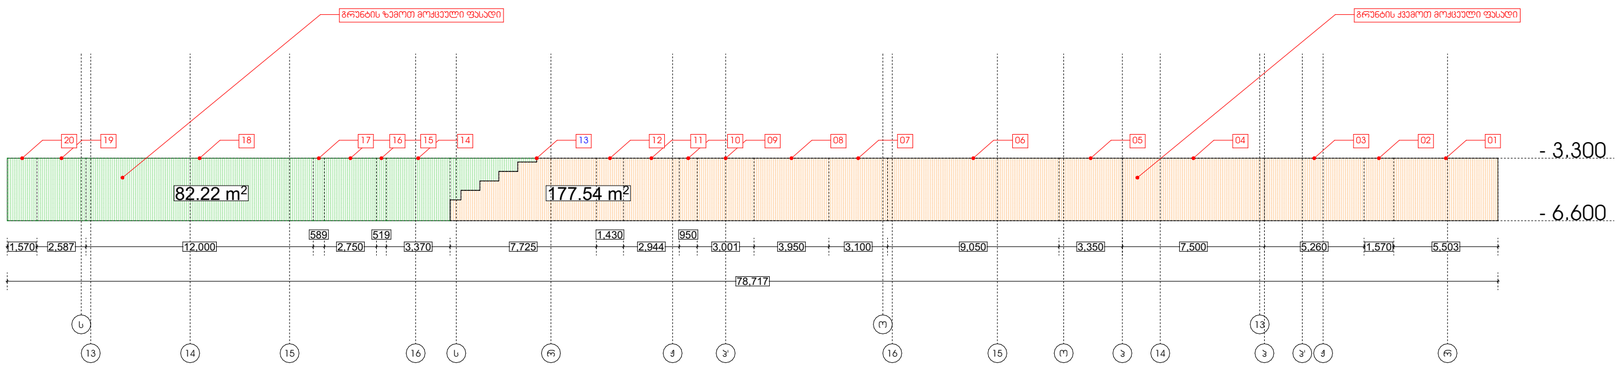

თბილისი 2024 წ.

ფორმატი	A3	დაკვეთა	

მისამართი

პირობითი აღნიშვნები

შენიშვნა
1. ასაწყობად ეს ნახაზები გამოიყენება მარტოდენ ფორმირების მიზნით.
2. ზომები მმ-ში მითითებულია მარტოდენ მონაცემების ინფორმაციისთვის.
3. ზომებისთვის, დოკუმენტაციაში დაშვებული ცდომილება ტოლია ±1. ჩასმული ელემენტების ზომის სხვაობა, დოკუმენტაციის მიხედვით.

მასშტაბები

ნაკვეთის აღნიშვნები

მისამართი

თბილისი
დიღმის სასწავლო-სპორტული მეურნეობა

(ს.ს. 01.72.14.008.293)

დაკვეთის

მეტრი

სპეციალობა

ნახაზის დასახელება

Layout ID		ფურც.	01
		სულ.	35

მთავარი	ლ.ბასილ	ლ.ბერიძე	ს.ბერიძე
სპეციალობა			
თანამშრომელი	თანამშრომელი	სახ. პატრონი	სახ. პატრონი

ბლოკი E' - 3.300 ნიშნული
მიწისქვეშა სართულის განსაზღვრის სქემა

პირობითი აღნიშვნები

ფასადი გრუნტის ზემოთ

ფასადი გრუნტის ქვემოთ

პერიმეტრი 86.02 მ
გრუნტით დაფარული ფასადის ფართობი - 148.70 მ2
გრუნტს ზემოთ არსებული ფასადის ფართობი - 135.17 მ2

გაანგარიშება - 135.17/86.02=1.6
1.6<1.8.

ითვლება მიწისქვეშა სართულად

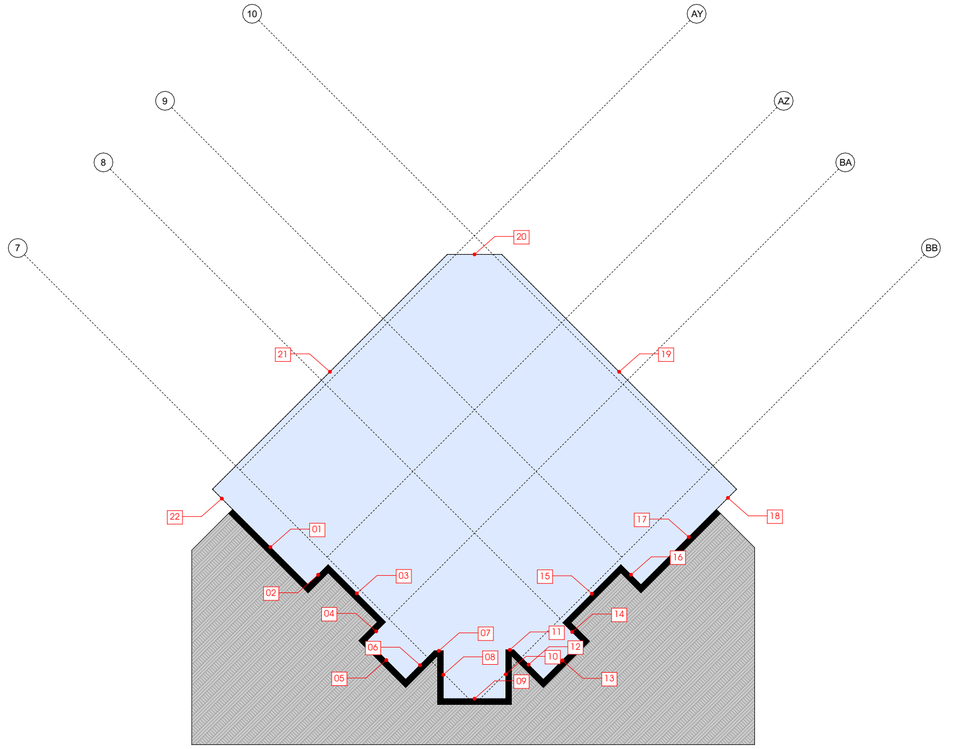

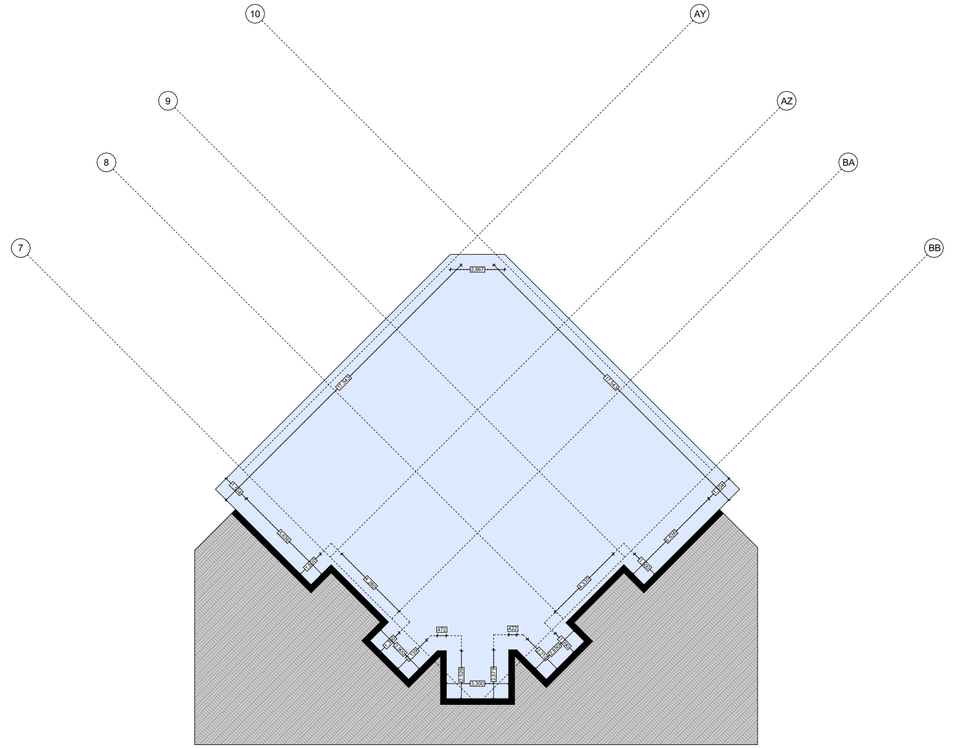
10
AY
9
AZ
8
BA
7
BB
0.300
0.300
0.300

ბლოკი E" - 3.300 ნიშნული
მიწისქვეშა სართულის განსაზღვრის სქემა

პერიმეტრი 78.69 მ
გრუნტით დაფარული ფასადის ფართობი - 148.82 მ2
გრუნტს ზემოთ არსებული ფასადის ფართობი - 110.89 მ2

გაანგარიშება - 110.89/78.69=1.4
1.4<1.8.

ითვლება მიწისქვეშა სართულად

პირობითი აღნიშვნები

ფასადი გრუნტის ზემოთ

ფასადი გრუნტის ქვემოთ

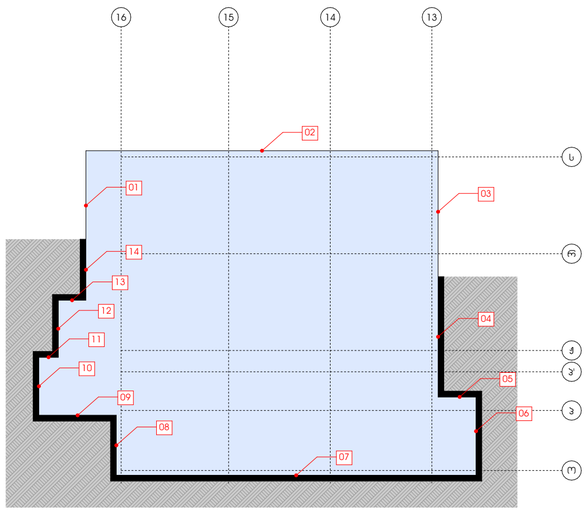

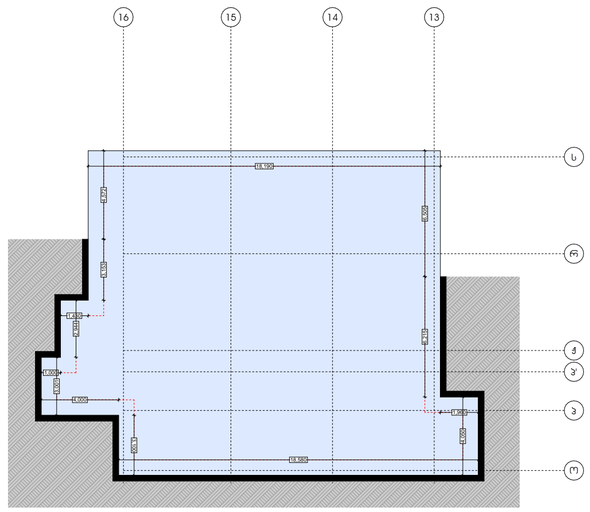

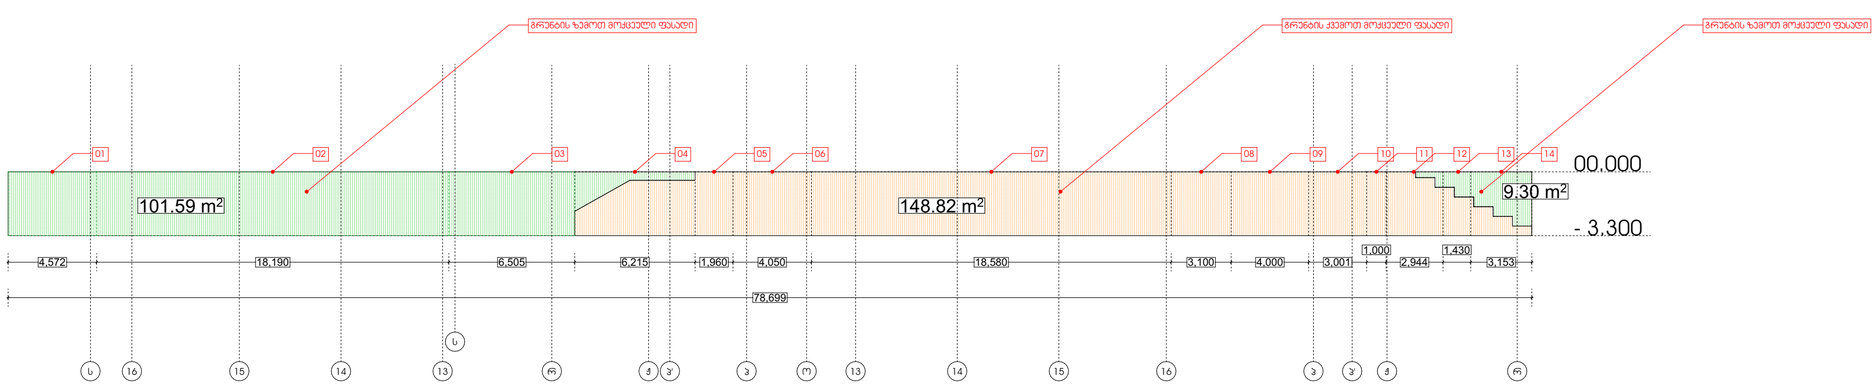

თბილისი 2024 წ.

ფორმატი	A3	ტაიპლეტი	

მიცემითი

პირობითი აღნიშვნები

შენიშვნა

1. ყველა ზომა მმ-ში მითითებული სხვა რამ არ მითითებულის გარდა.
2. ნახატები არ უნდა გადაიზომოს.
3. ყველა ზომა, ფორმა და ფერი ტექნიკური ნახატისა, ასევე ნახატის ტექნიკური ინფორმაცია ეკუთვნის ავტორის საკუთრებას და ის დაცულია საავტორო უფლებების შესახებ კანონით.

შენიშვნები

ნაკეთობის აღნიშვნები

მისამართი

თბილისი
დიღომის სკანდვლო-სამღვდელო მაერობა

(ს.კ. 01.72.14.008.293)

ტაიპლეტი

მას. "

სპეციალური კონსტრუქციები

ნახაზის დასახელება

Layout ID		ფურც.	01
სულ.			35

პროექტის ხელმძღვანელი	ნ. ბაბაევი	
ხელმძღვანელი	ლ. ცაბაძე	
თანაავტორი	მ. ოდიშარია	
თანა. ავტორი		
თანა. ავტორი		
თანა. ავტორი		

ბლოკი E' - 0.000 ნიშნული
მიწისქვეშა სართულის განსაზღვრის სქემა

ჰერიმეტრი 83.95 მ
გრუნტით დაფარული ფასადის ფართობი - 127.45 მ2
გრუნტს ზემოთ არსებული ფასადის ფართობი - 149.60 მ2

გაანგარიშება - 149.60/83.95=1.6
1.7<1.8.

ითვლება მიწისქვეშა სართულად

პირობითი აღნიშვნები

ფასადი გრუნტის ზემოთ

ფასადი გრუნტის ქვემოთ

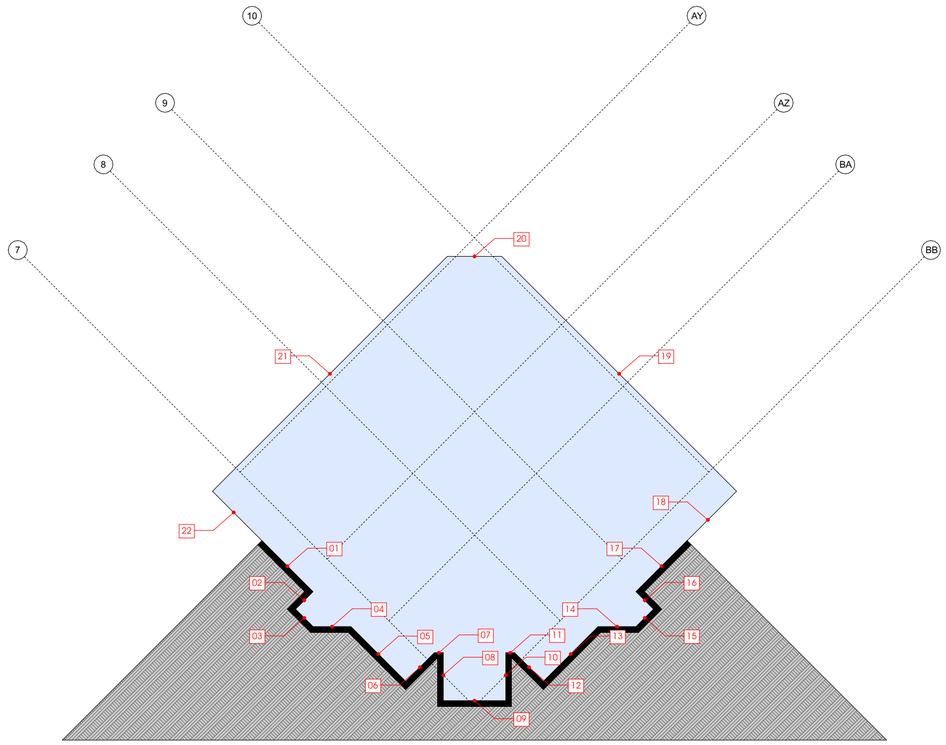

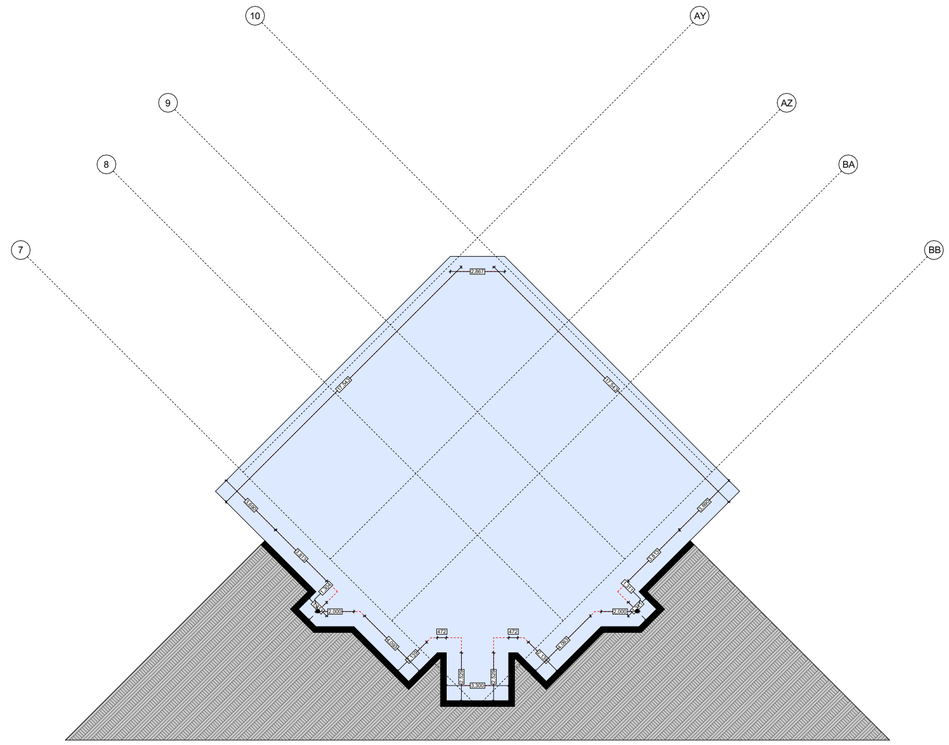
10
AY
9
AZ
8
BA
7
BB
4.000
4.000
4.000

განშლა ფასადი 01. მოსაპირკეთებელი მასალების მითითებით

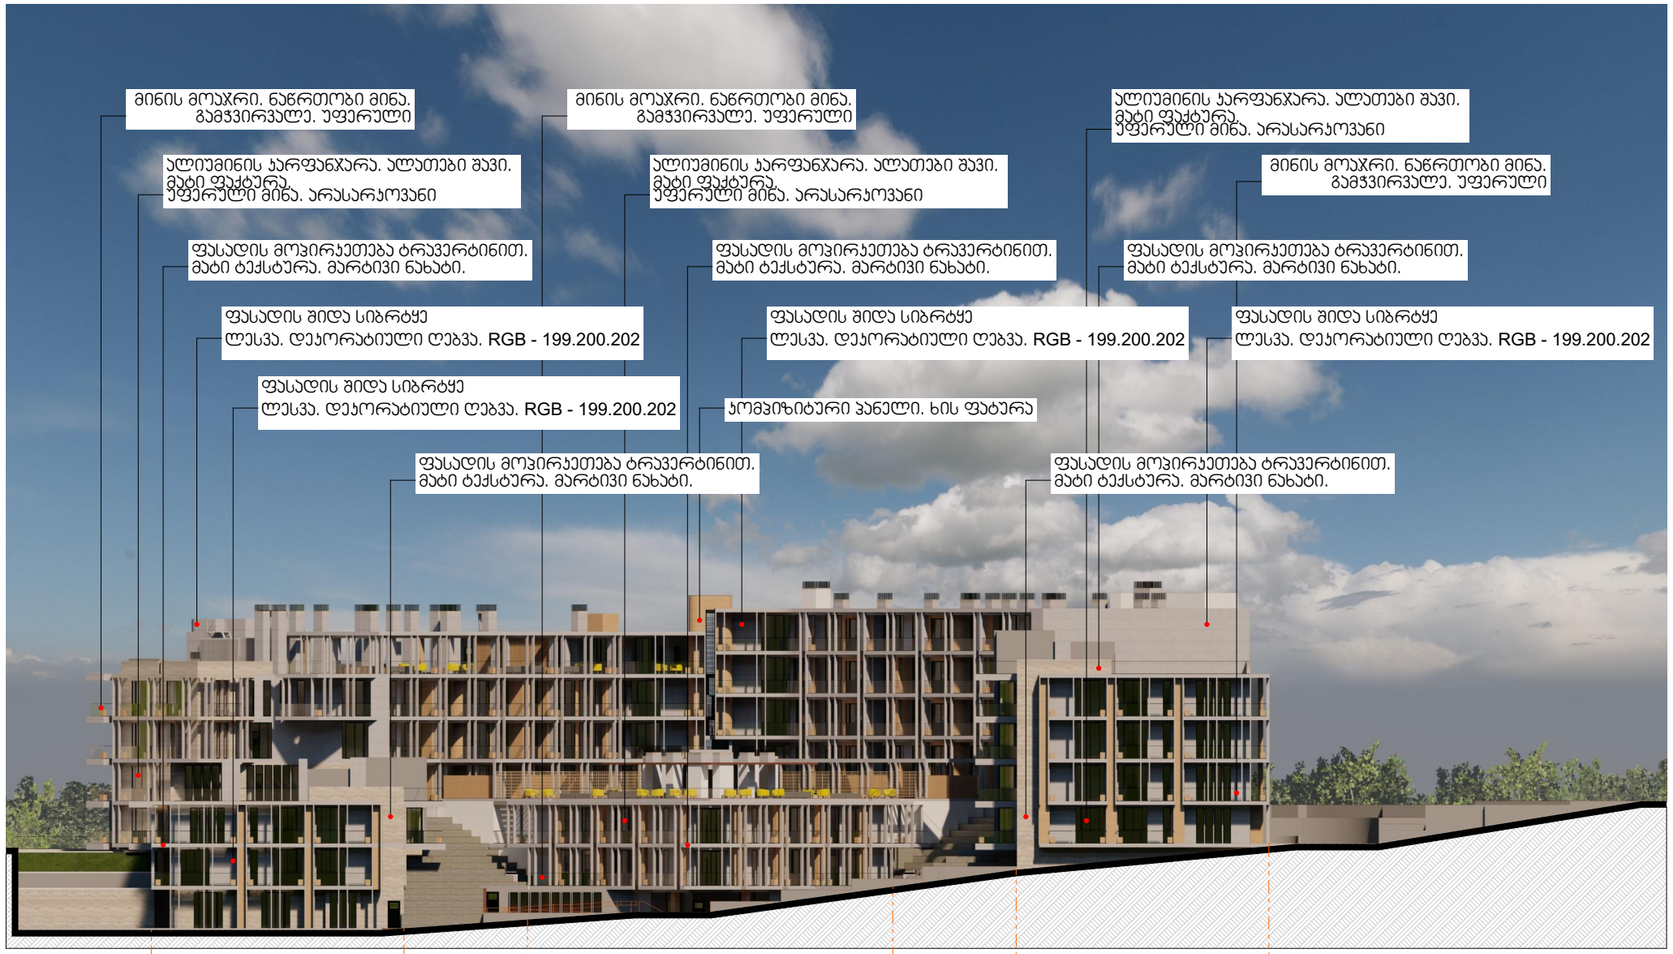

ბლოკი - E"

ბლოკი - E'

ბლოკი - E

თბილისი 2024 წ.

ფორმატი A3 ფაკვთა

მისამართი

პირობითი აღნიშვნები

მენიშვნები

ნაკადების აღნიშვნები

მისამართი

თბილისი
დიღმის სასტავლო-სამეცნიერო მეურნეობა

(ს.ა. 01.72.14.008.293)

დამკვეთი

მეს "

სტადია
არქიტექტურა

ნახაზის ფასადელება

Layout ID		ფურცა.	01
სელ.			35

ხელმოწერა	ხელმოწერა	ფაკვთა	
ლიუმინისა	ლ.ბაკა	ლ.სიბვა	
ეფერ.ა.ბაკა	ეფერ.ა.ბაკა	ეფერ.ა.ბაკა	
ეფერ.ა.ბაკა	ეფერ.ა.ბაკა	ეფერ.ა.ბაკა	
ეფერ.ა.ბაკა	ეფერ.ა.ბაკა	ეფერ.ა.ბაკა	

განშლა ფასადი 02. მოსაპირკეთებელი მასალების მითითებით

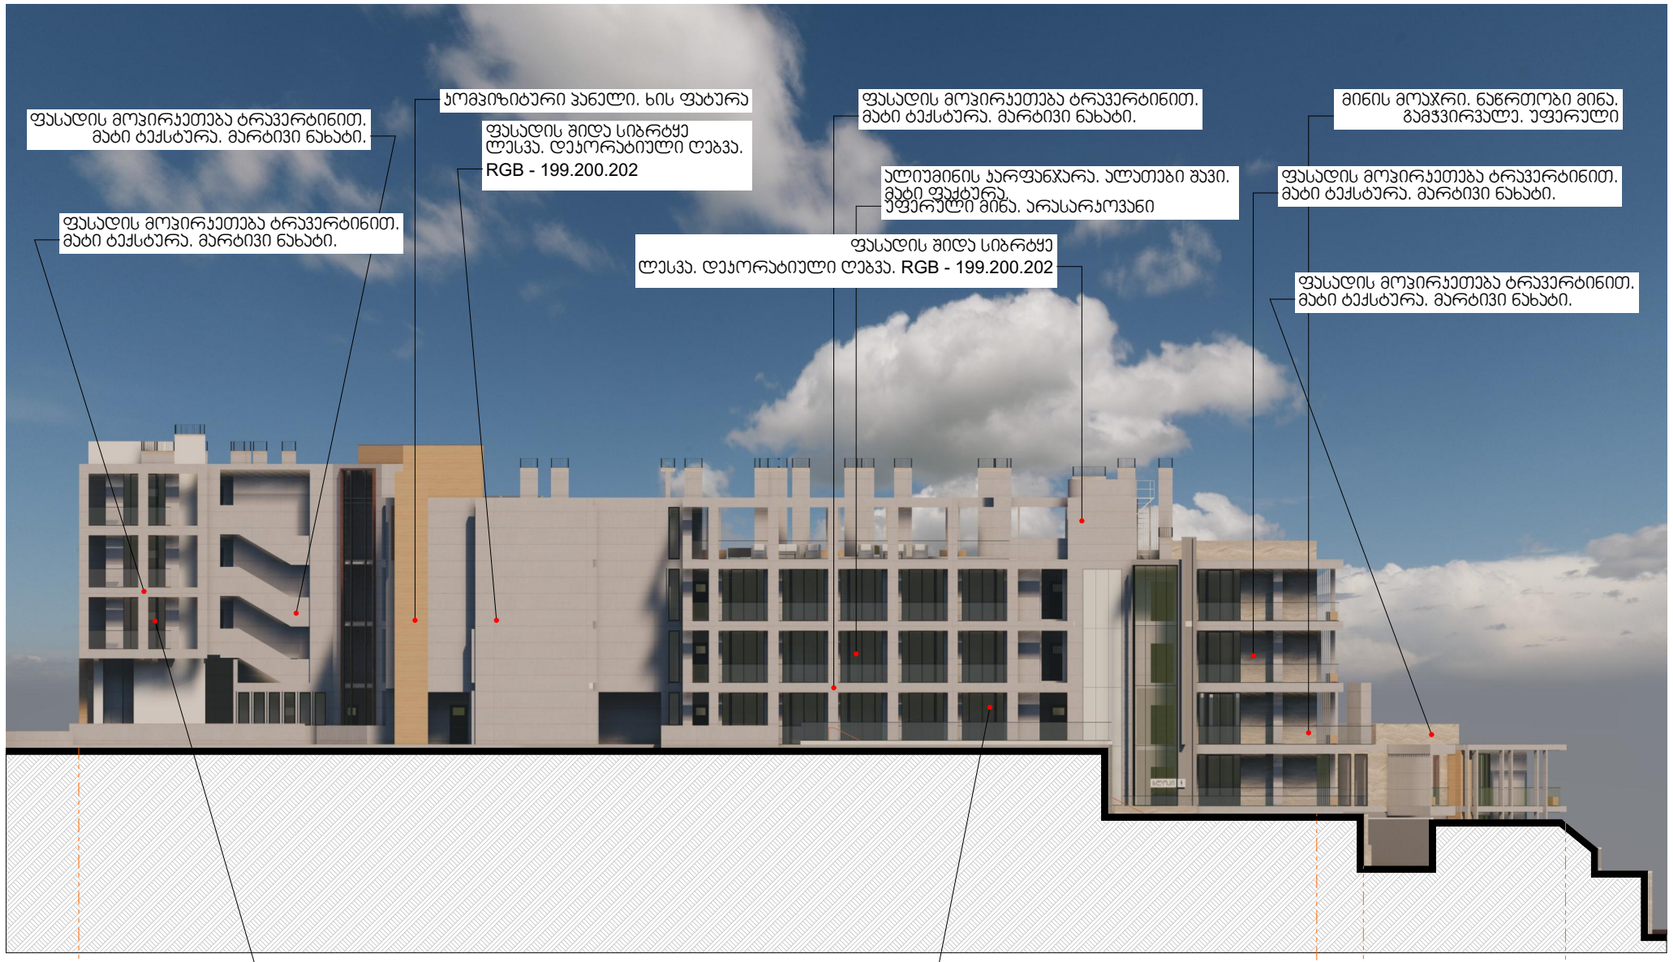

თბილისი 2024 წ.

ფორმატი A3 ფაილები

მოსამართი

პირობითი აღნიშვნები

მინიშნებები

ნაკვეთის აღნიშვნები

მესაკუთრე

თბილისი
დიღომის საცხოვრებელი სახლების მშენებლობა

(ს.ა. 01.72.14.008.293)

დამკვეთი

მეპ. "

სპეციალური ნაწილების

ნახაზის დასახელება

Layout ID | ფურც. 01

სკალ. 35

მთავარი არქიტექტორი	ლ. ჭანტურია	
პროექტის ხელმძღვანელი	ლ. ჭანტურია	
შემსრულებელი	ლ. ჭანტურია	
ავტორის ზედამხედველობა		
არქ. ავტორის		
არქ. ავტორის		
არქ. ავტორის		

განშლა ფასადი 03. მოსაჰირჯეთებელი მასალების მითითებით

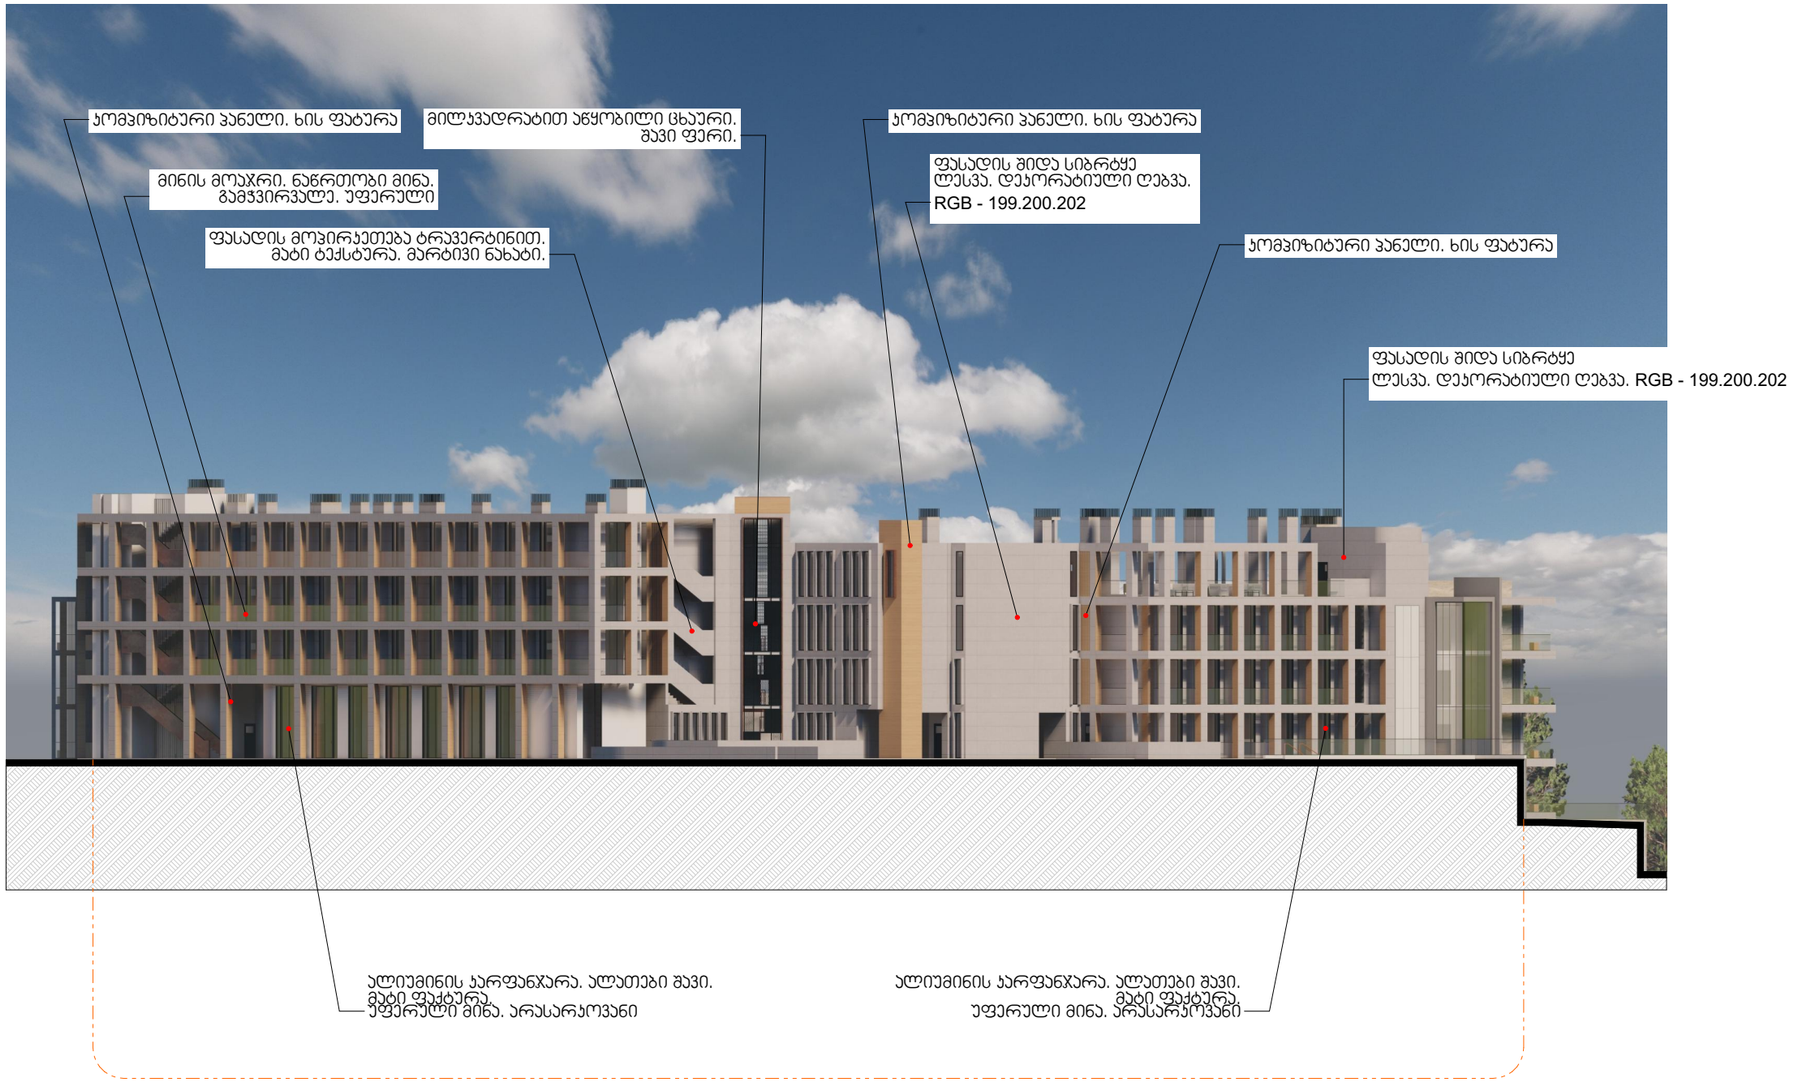

ბლოკი - CD

თბილისი 2024 წ.

ფორმატი A3 ფაკვეთა

მისამართი

პირობითი აღნიშვნები

მნიშვნა:

1. ეკვლიბრა ეს ეკვლიბა ზოგჯერ მოკვლეს მოლიბერებო
2. ეროლეთა ეს ეკვლიბა ზოგჯერ მოკვლეს ეკვლიბა
3. ეკვლიბრა ეროლეთა ეროლეს ეკვლიბა ეკვლიბა ეკვლიბა

მენიშვნები

ნაკადების აღნიშვნები

მისამართი

თბილისი
დიღმის სასტავლო-სამეცნიერო მეურნეობა

(ს.ა. 01.72.14.008.293)

ფაზა

მეს "

სტადია
არქიტექტურა

ნახაზის ფასადებია

Layout ID		ფურც.	01
სულ.			35

ეკვლიბრა	ხელმოწერა	ფაკვლი	ფ.მაკაძ	ლ.სიბვა	ბ.იმნაიშვილი	ს.ეკარაფანი	
ეკვლიბრა	ეკვლიბა						
ეკვლიბა	ეკვლიბა						
ეკვლიბა	ეკვლიბა						

გარშლა ფასადი 04. მოსაჰირჯეთებელი მასალების მითითებით

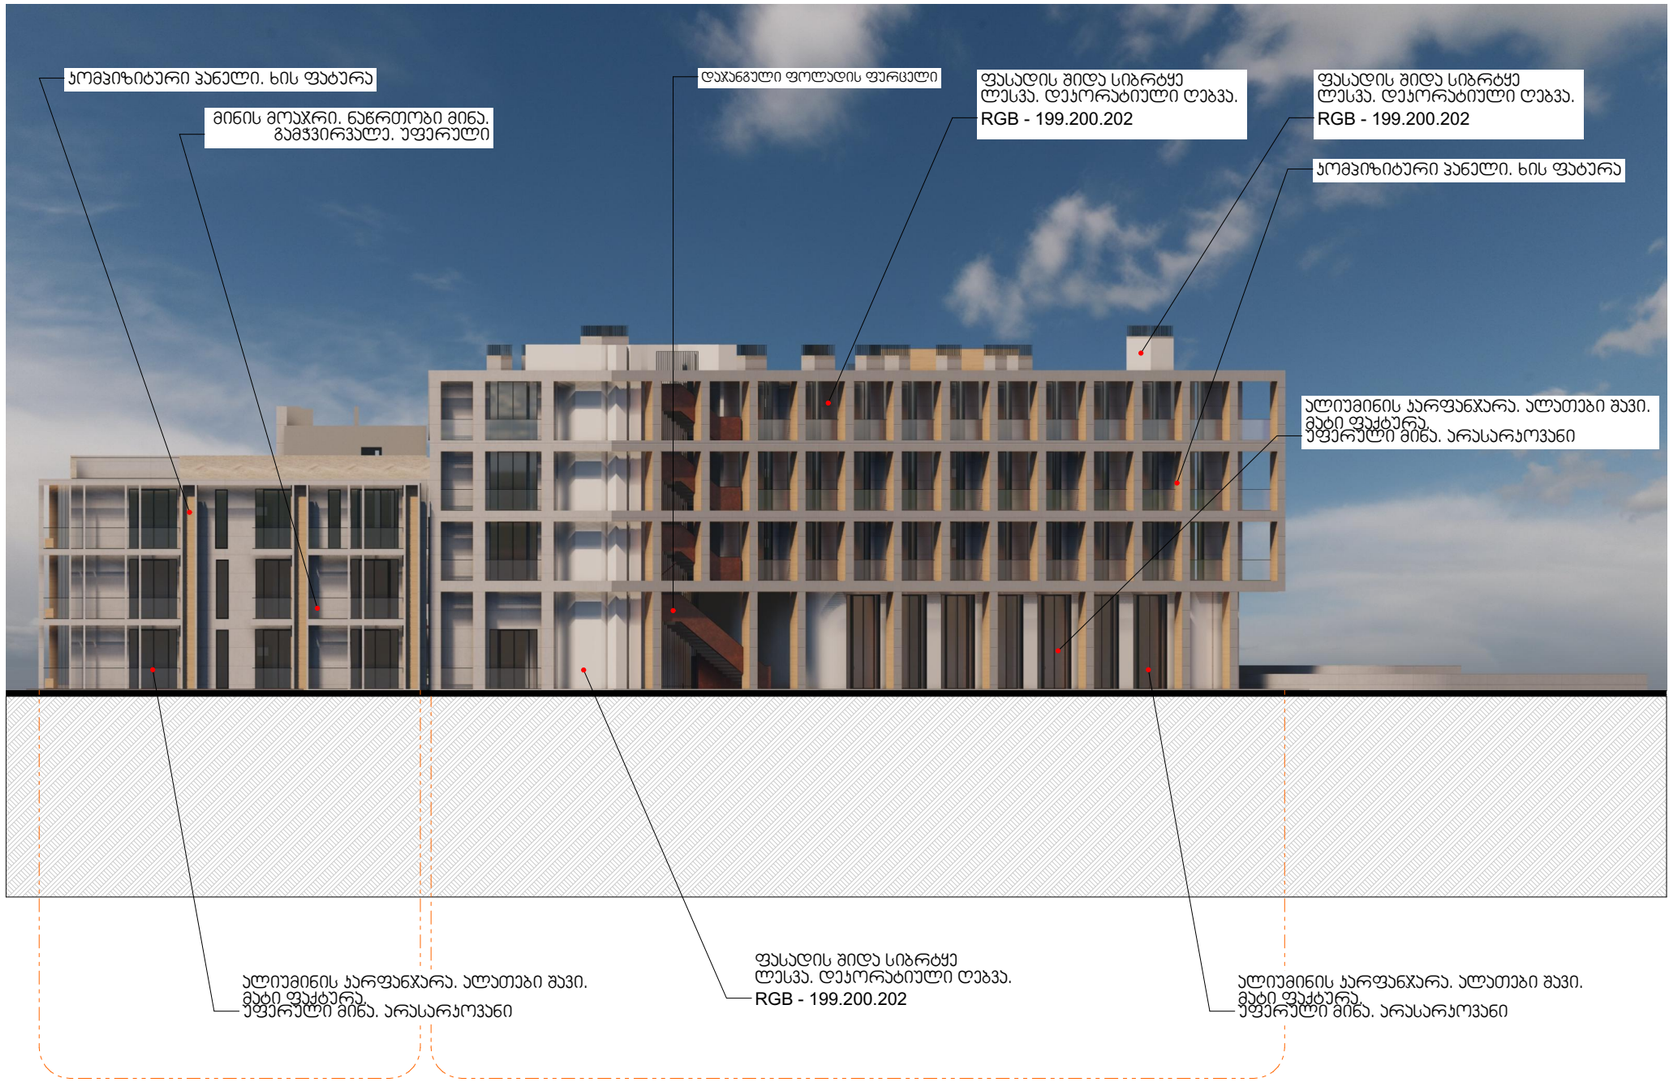

თბილისი 2024 წ.

ფორმატი	A3	ფაბრიკა	

მოსანახერი

პირიზმული ალნიშვნები

ნიშნები:
1. ბეტონისა და ყავლის კედლის ფოლადისა ფერფლიანი
2. ფრაქციული ნეგატიული ფოლადისა ფერფლიანი
3. ფერფლიანი ალუმინის ფოლადისა ფერფლიანი

ბეტონმავლობა

ნაკეთების ალნიშვნები

მოსანახერი

თბილისი
დიღმის საცხოვრებელ-სასტუმრო მასივი
(ს.ა. 01.72.14.008.293)

დამკვეთი
მპა "

სპეციალობა
არქიტექტურა

ნახაზის დასახელება

Layout ID		ფურცი.	01
ს.ფ.			35

ხელმოწერა		