59.5 კვ.მ დამხმარე ნაგებობის (ფარდული) მოწყობა მის; წყალსადენის ქ.13



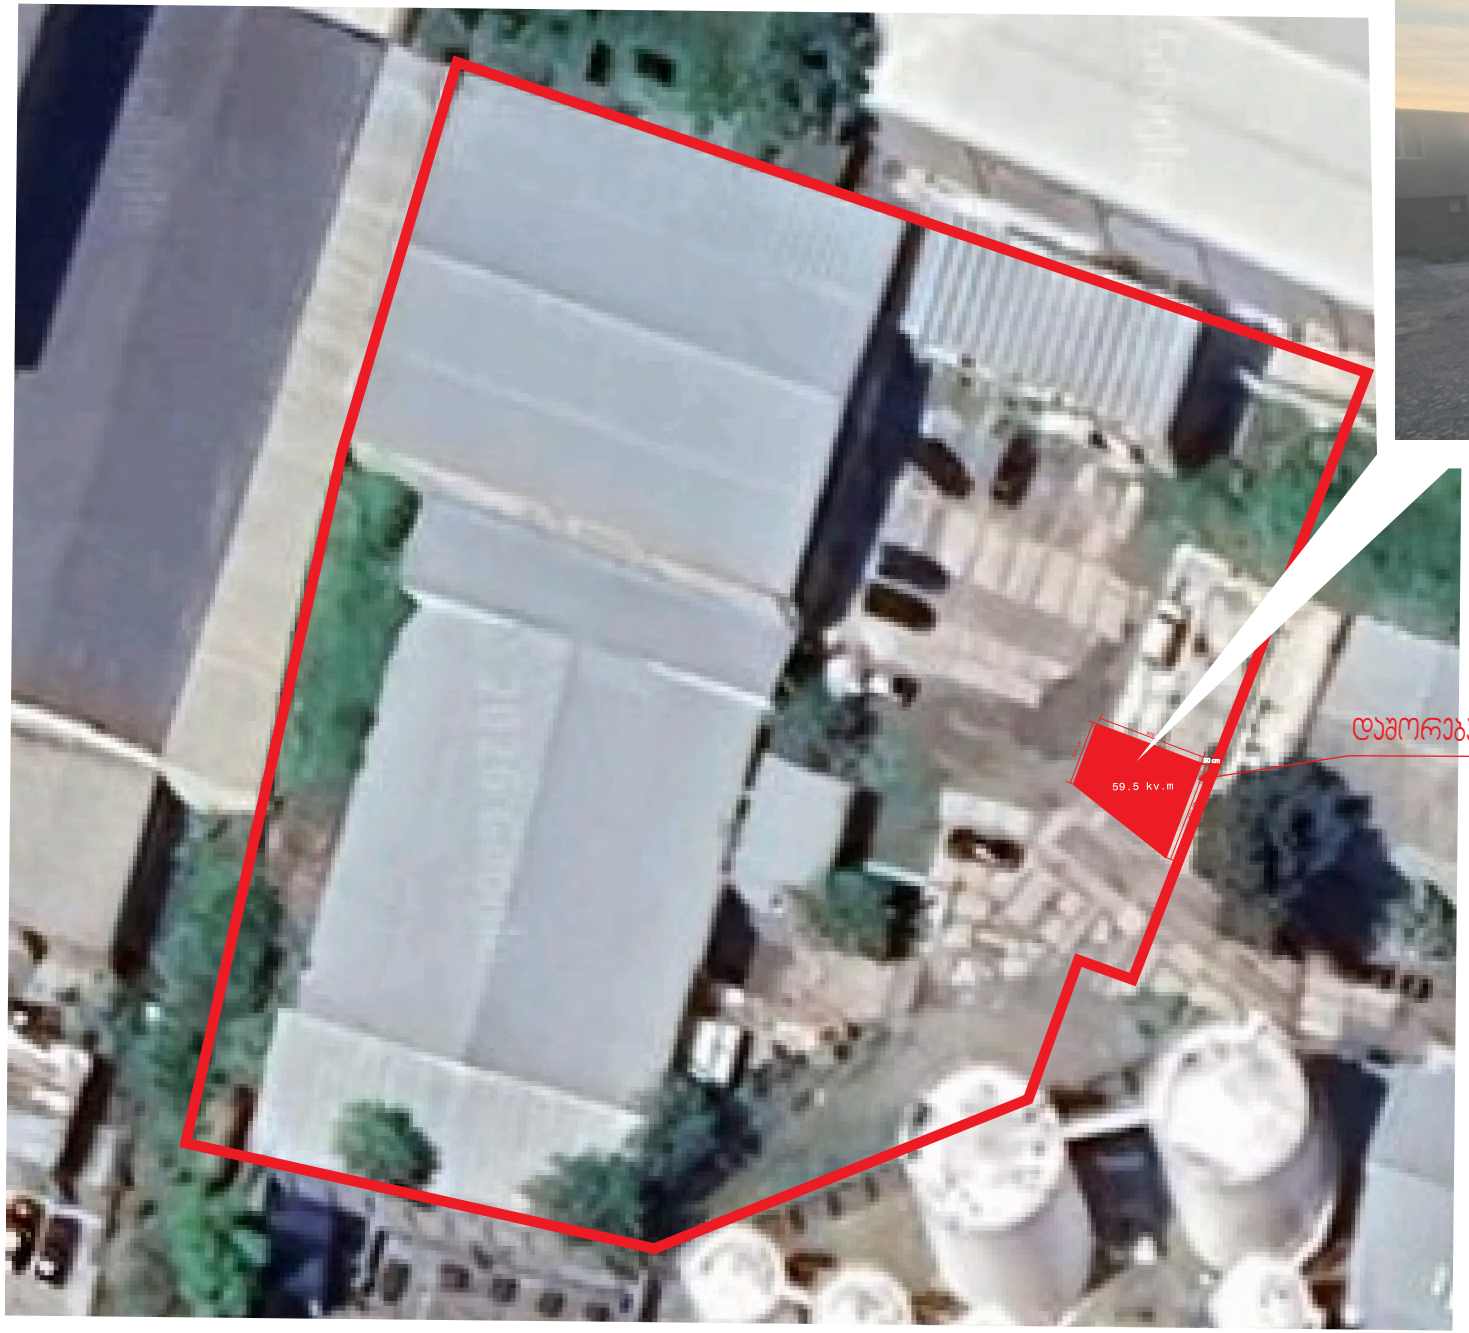

დამხმარე ნაგებობა (ფარდული)-59.5 კვმ

შეფუთვა:
პროფილირებული თუნუქი

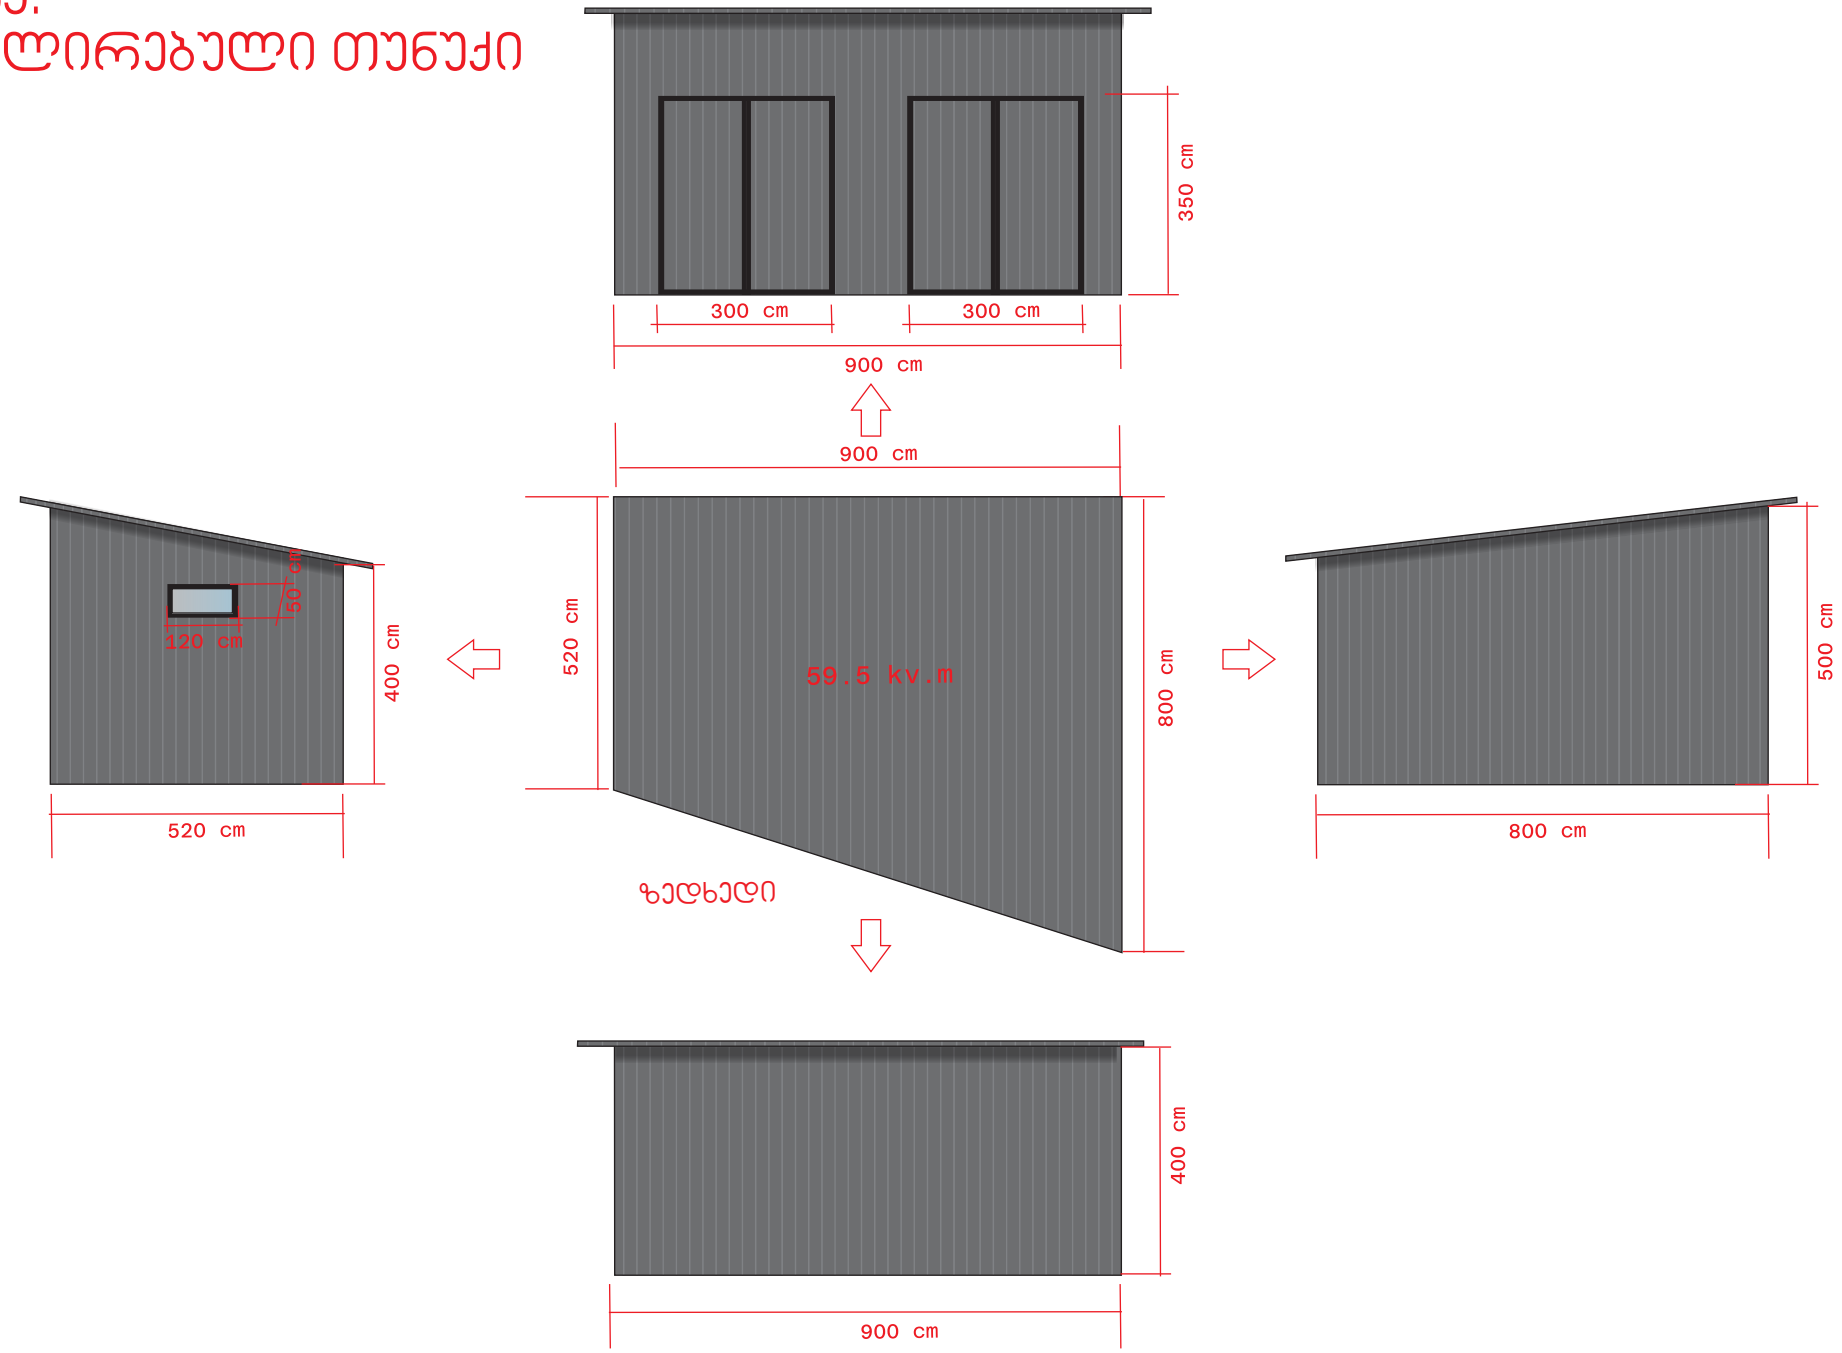

ჯარჯასი:
ლითონის მილჯვადრატი

სვეტები 80X80 მილჯვადრატი
ტიხრები 60X40 მილჯვადრატი

