ჭრილი 1-1

ბლოკი **A** ჭრილი 1-1

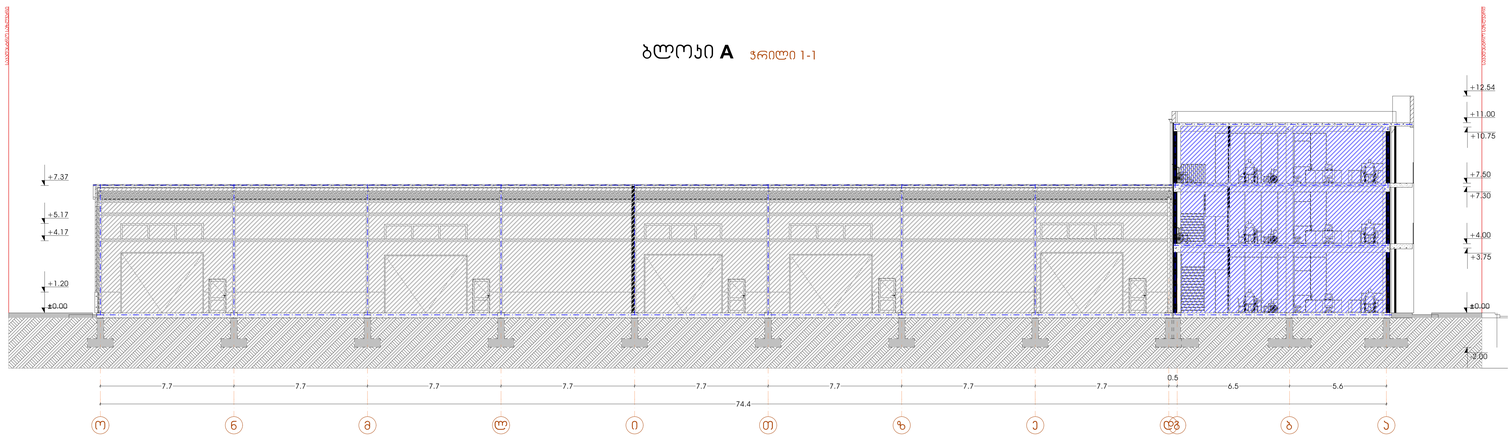

ჭრილი 1-2

ჭრილი 1-2

ბლოკი **B**

ბლოკი **A**

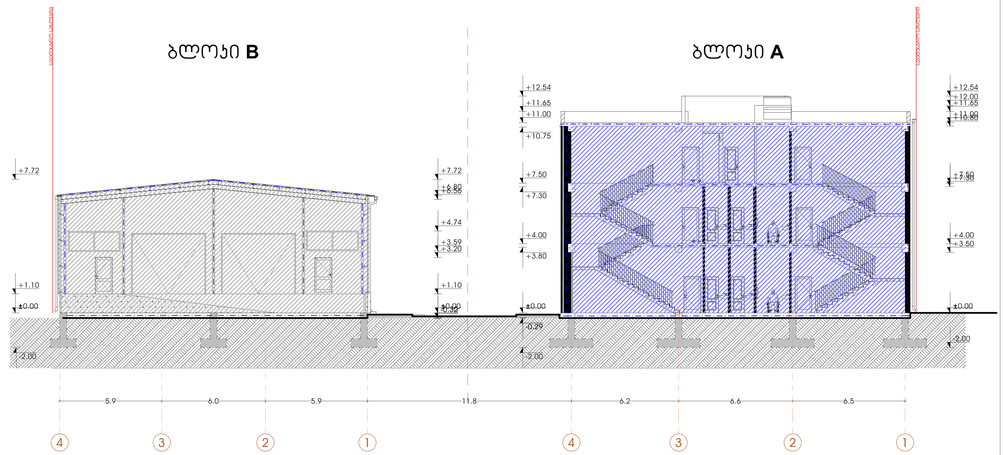

ჭრილი 1-3

ბლოკი **A**

ბლოკი **B**

ჭრილი 1-3

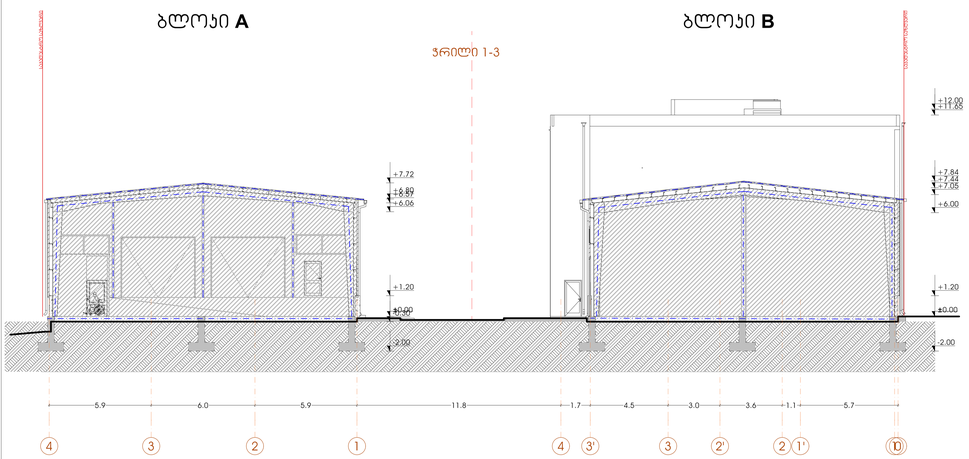

ჭრილი 1-4

ბლოკი **B**

ჭრილი 1-4

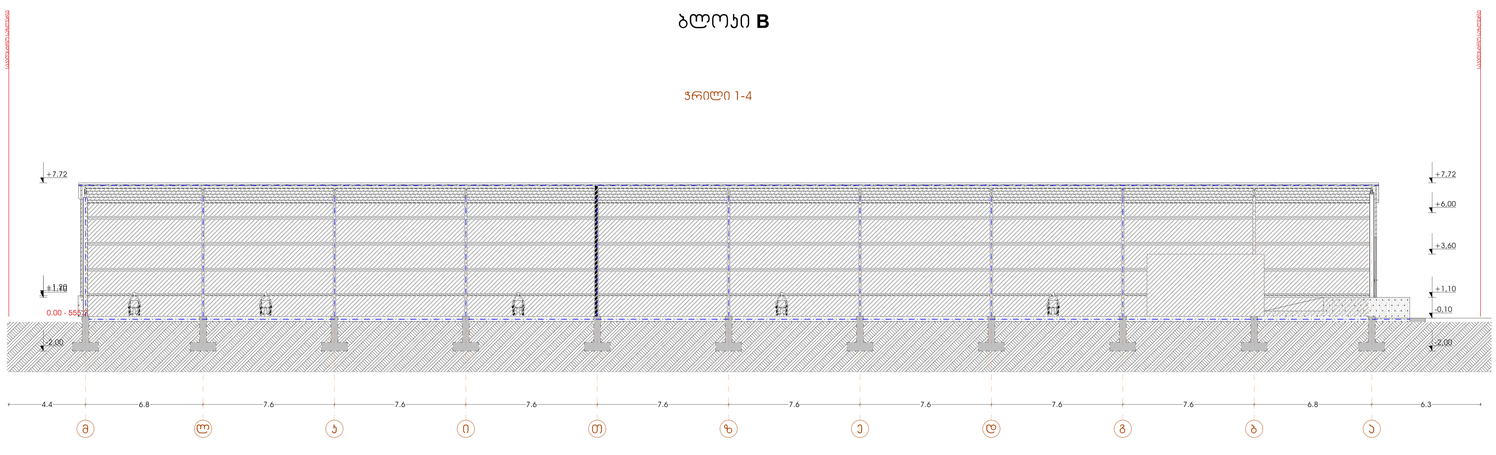

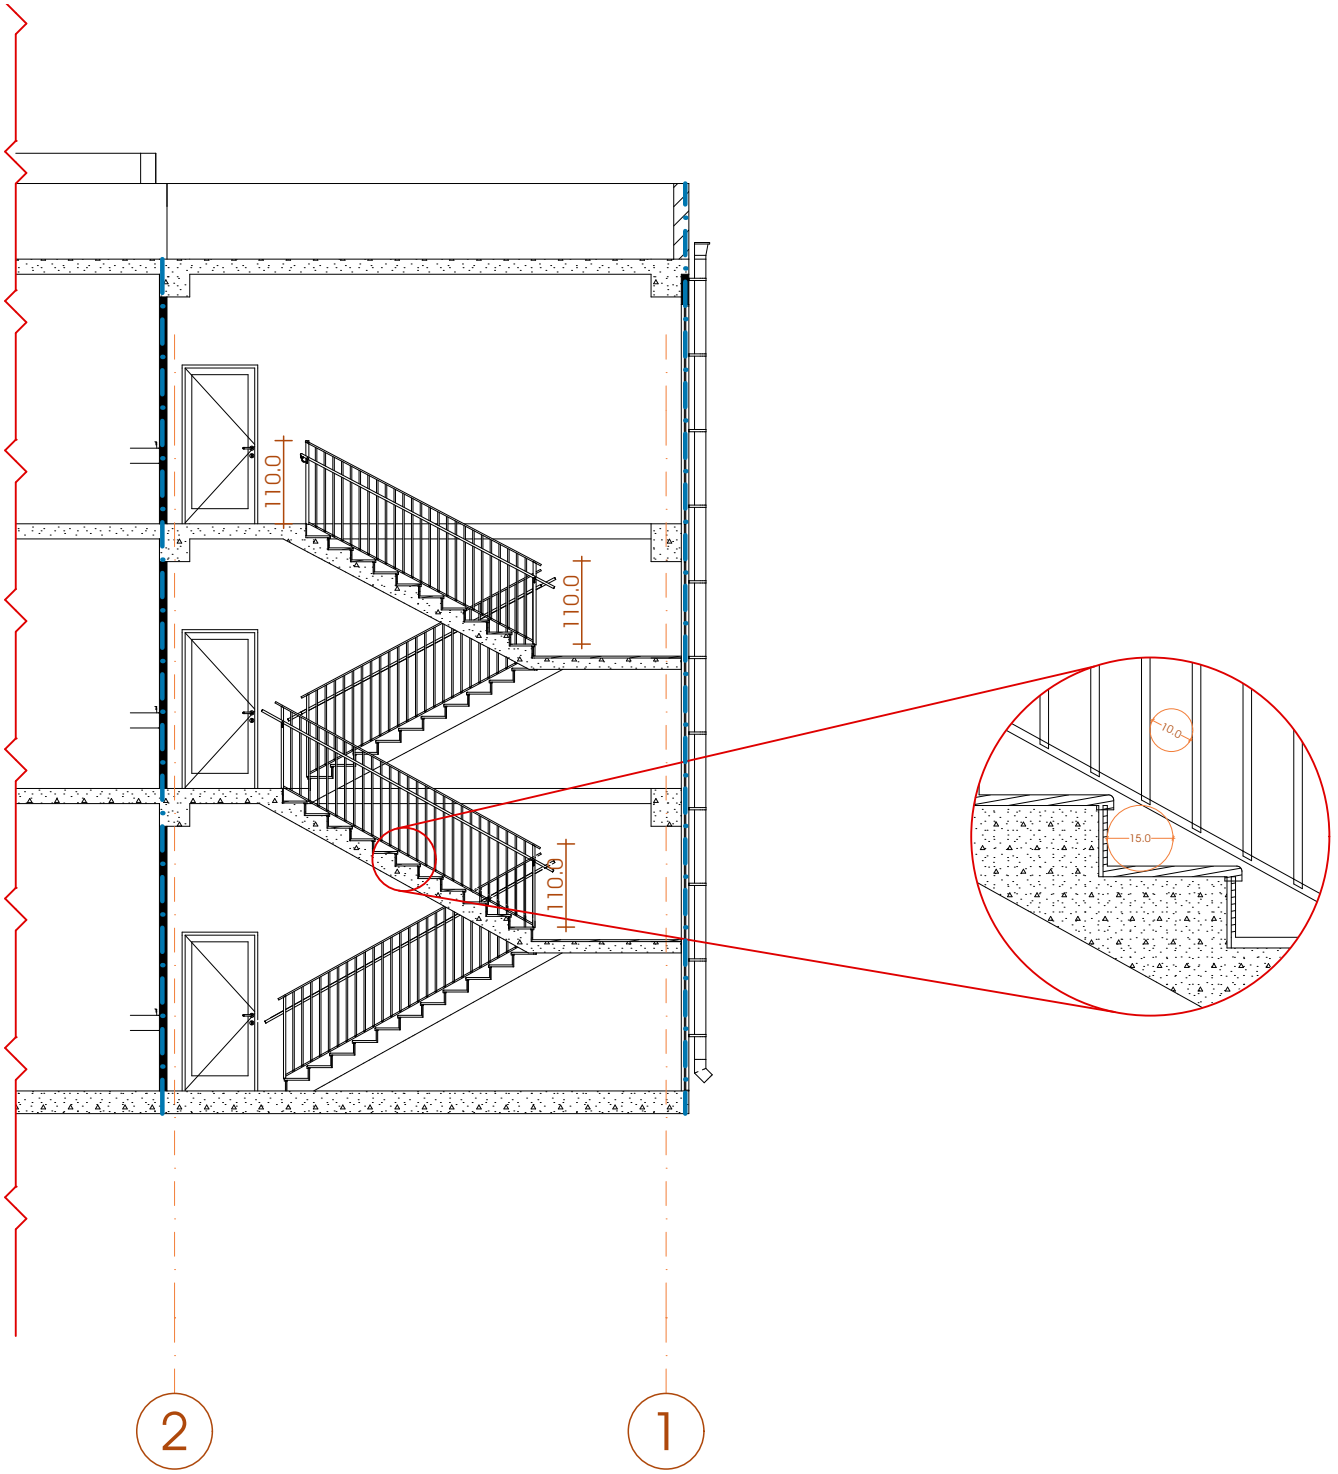

დამკვეთი

შპს "აგრო ჰოლდინგი"

პროექტის მდებარეობა / მისამართი

ქალაქი თბილისი, დიდი ლილო, სოფელი დიდი ლილო

საკადასტრო კოდი | 81.08.16.805

პროექტის სახელწოდება

საწყობი

პირობითი აღნიშვნები

1-1	საკადასტრო საზღვარი
1	ჭრილის ხაზი
	ღერძის ხაზი
0.00	სიმაღლის ნიშნული

#	შიდა ფართების ექსპლიკაცია	მ²
1.		
2.		
3.		
4.		
5.		
6.		
7.		
8.		
9.		
10.		
11.		
12.		
13.		
	სულ ფართი	

საპროექტო ორგანიზაცია

შ.პ.ს. "ბიემჯი გრუპ
L.T.D "BMG GROUP
ს/კ 406128239
მისამართი
598 66 70 70
557 98 08 99
groupbmg@yahoo

საპროექტო ჯგუფი	ხელმოწერა
დირექტორი	
ზ.ბასილაძე	
არქიტექტორი	
ზ.ბასილაძე	

ნახაზის / მოცემულობის დასახელება

პიბის დეტალი

მასშტაბი	1:100
ფურცელი	
ფორმატი	A4
თარიღი	2026წ
სტადია	პროექტის შეთანხმება