საქვაბიდან შახტაში მიმავალი წყლის მილების განთავსების გეგმა, 0 სართული

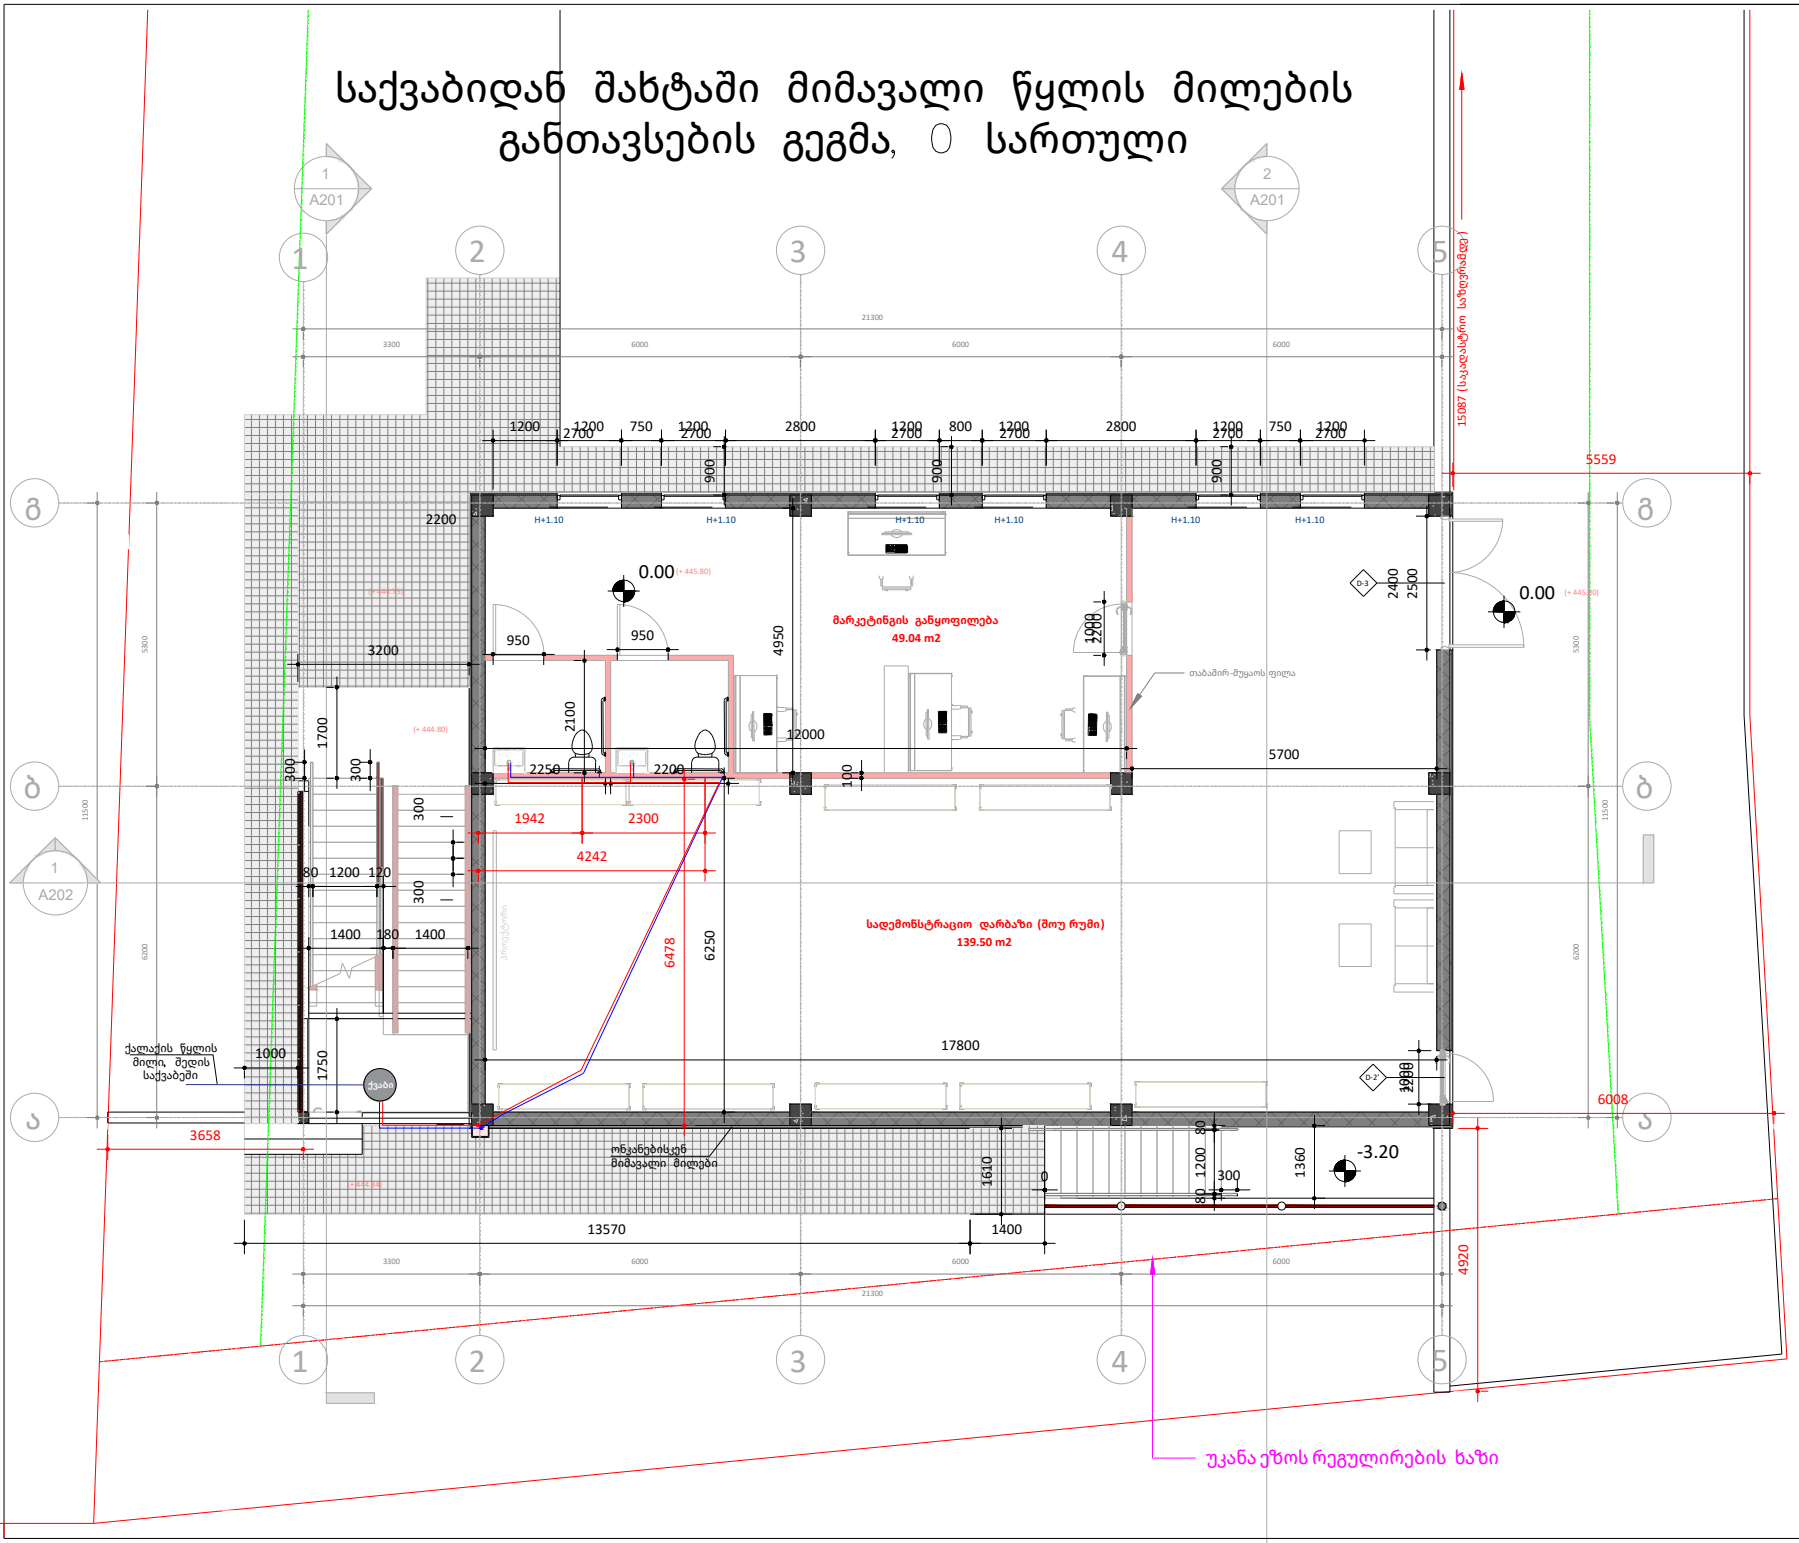

დამკვეთი:	მპს კალანდა 777
პროექტი:	ოფისი
მისამართი:	
შემსრულებელი:	ირაკლე კერესელიძე
მისამართი:	

თანამდებობა	გვარი	ხელმოწერა
ინჟინერი:	ა. ჩიჩუა	

საინჟინრო ნაწილი
ENGINEERING

მასშტაბი SCALE	
თარიღი DATA OF ISSUE	02/17/2023
ნახაზი DRWG.	სართულის გეგმა 0.00 ნიშნულზე

სტადია	კოდი	ფურცელი

2 სართულის წყალმომარაგების გეგმა

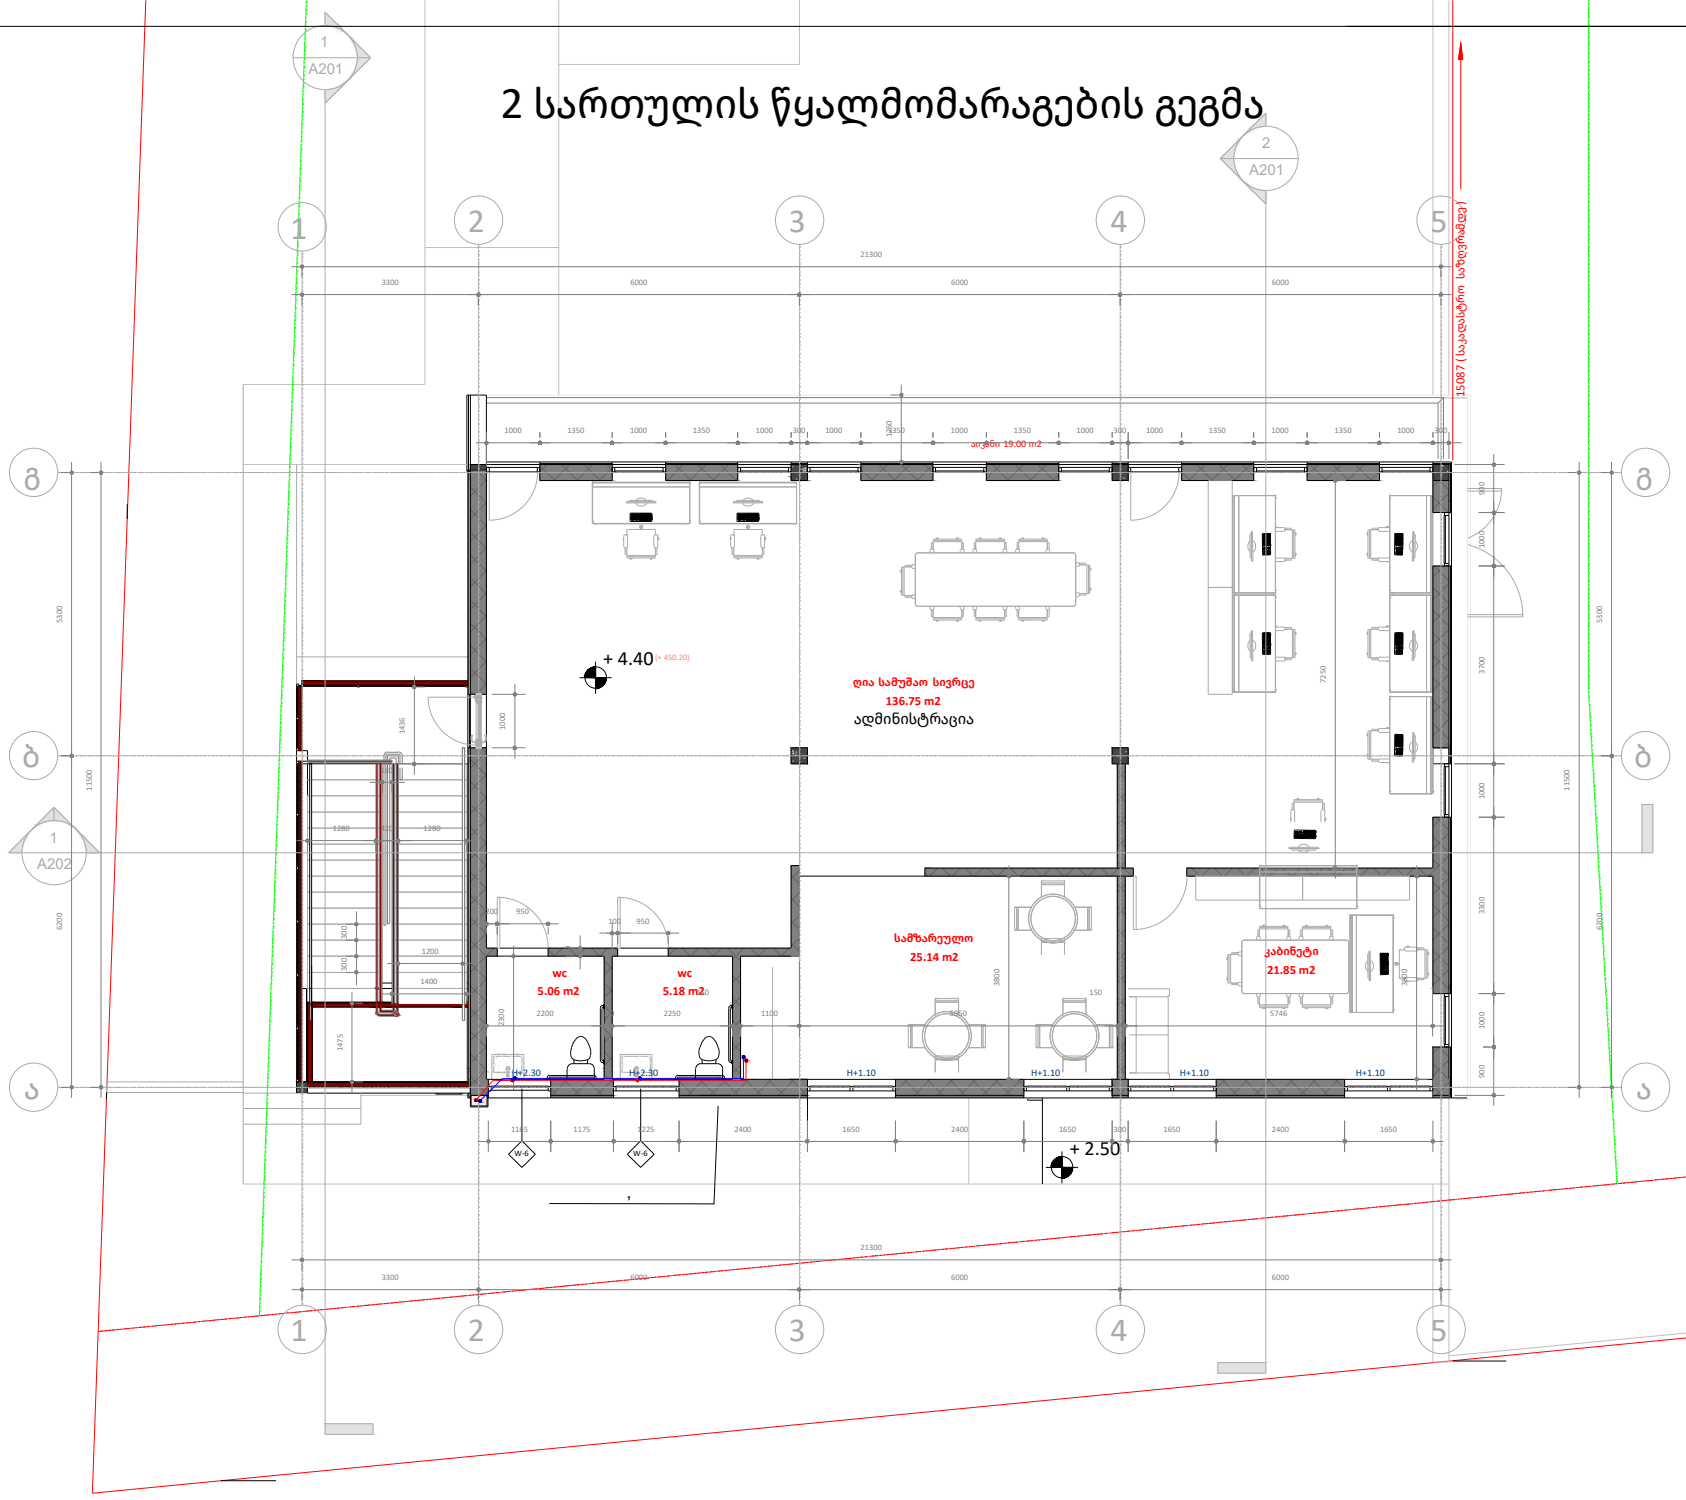

დამკვეთი: მპს ალანდა 777		
პროექტი: ოფისი		
მისამართი:		
შემსრულებელი: ირაკლე კერესელიძე	მისამართი :	
თანამდებობა	გვარი	ხელმოწერა
ინჟინერი:	ა. ჩიჩუა	
საინჟინრო ნაწილი ENGINEERING		
მასშტაბი SCALE	თარიღი DATA OF ISSUE 02/17/2023	
ნახაზი DRWG.	სართულის გეგმა 0.00 ნიშნულზე	
სტადია	კოდი	ფურცელი

გამწმენდი ნაგებობის განთავსების ადგილი

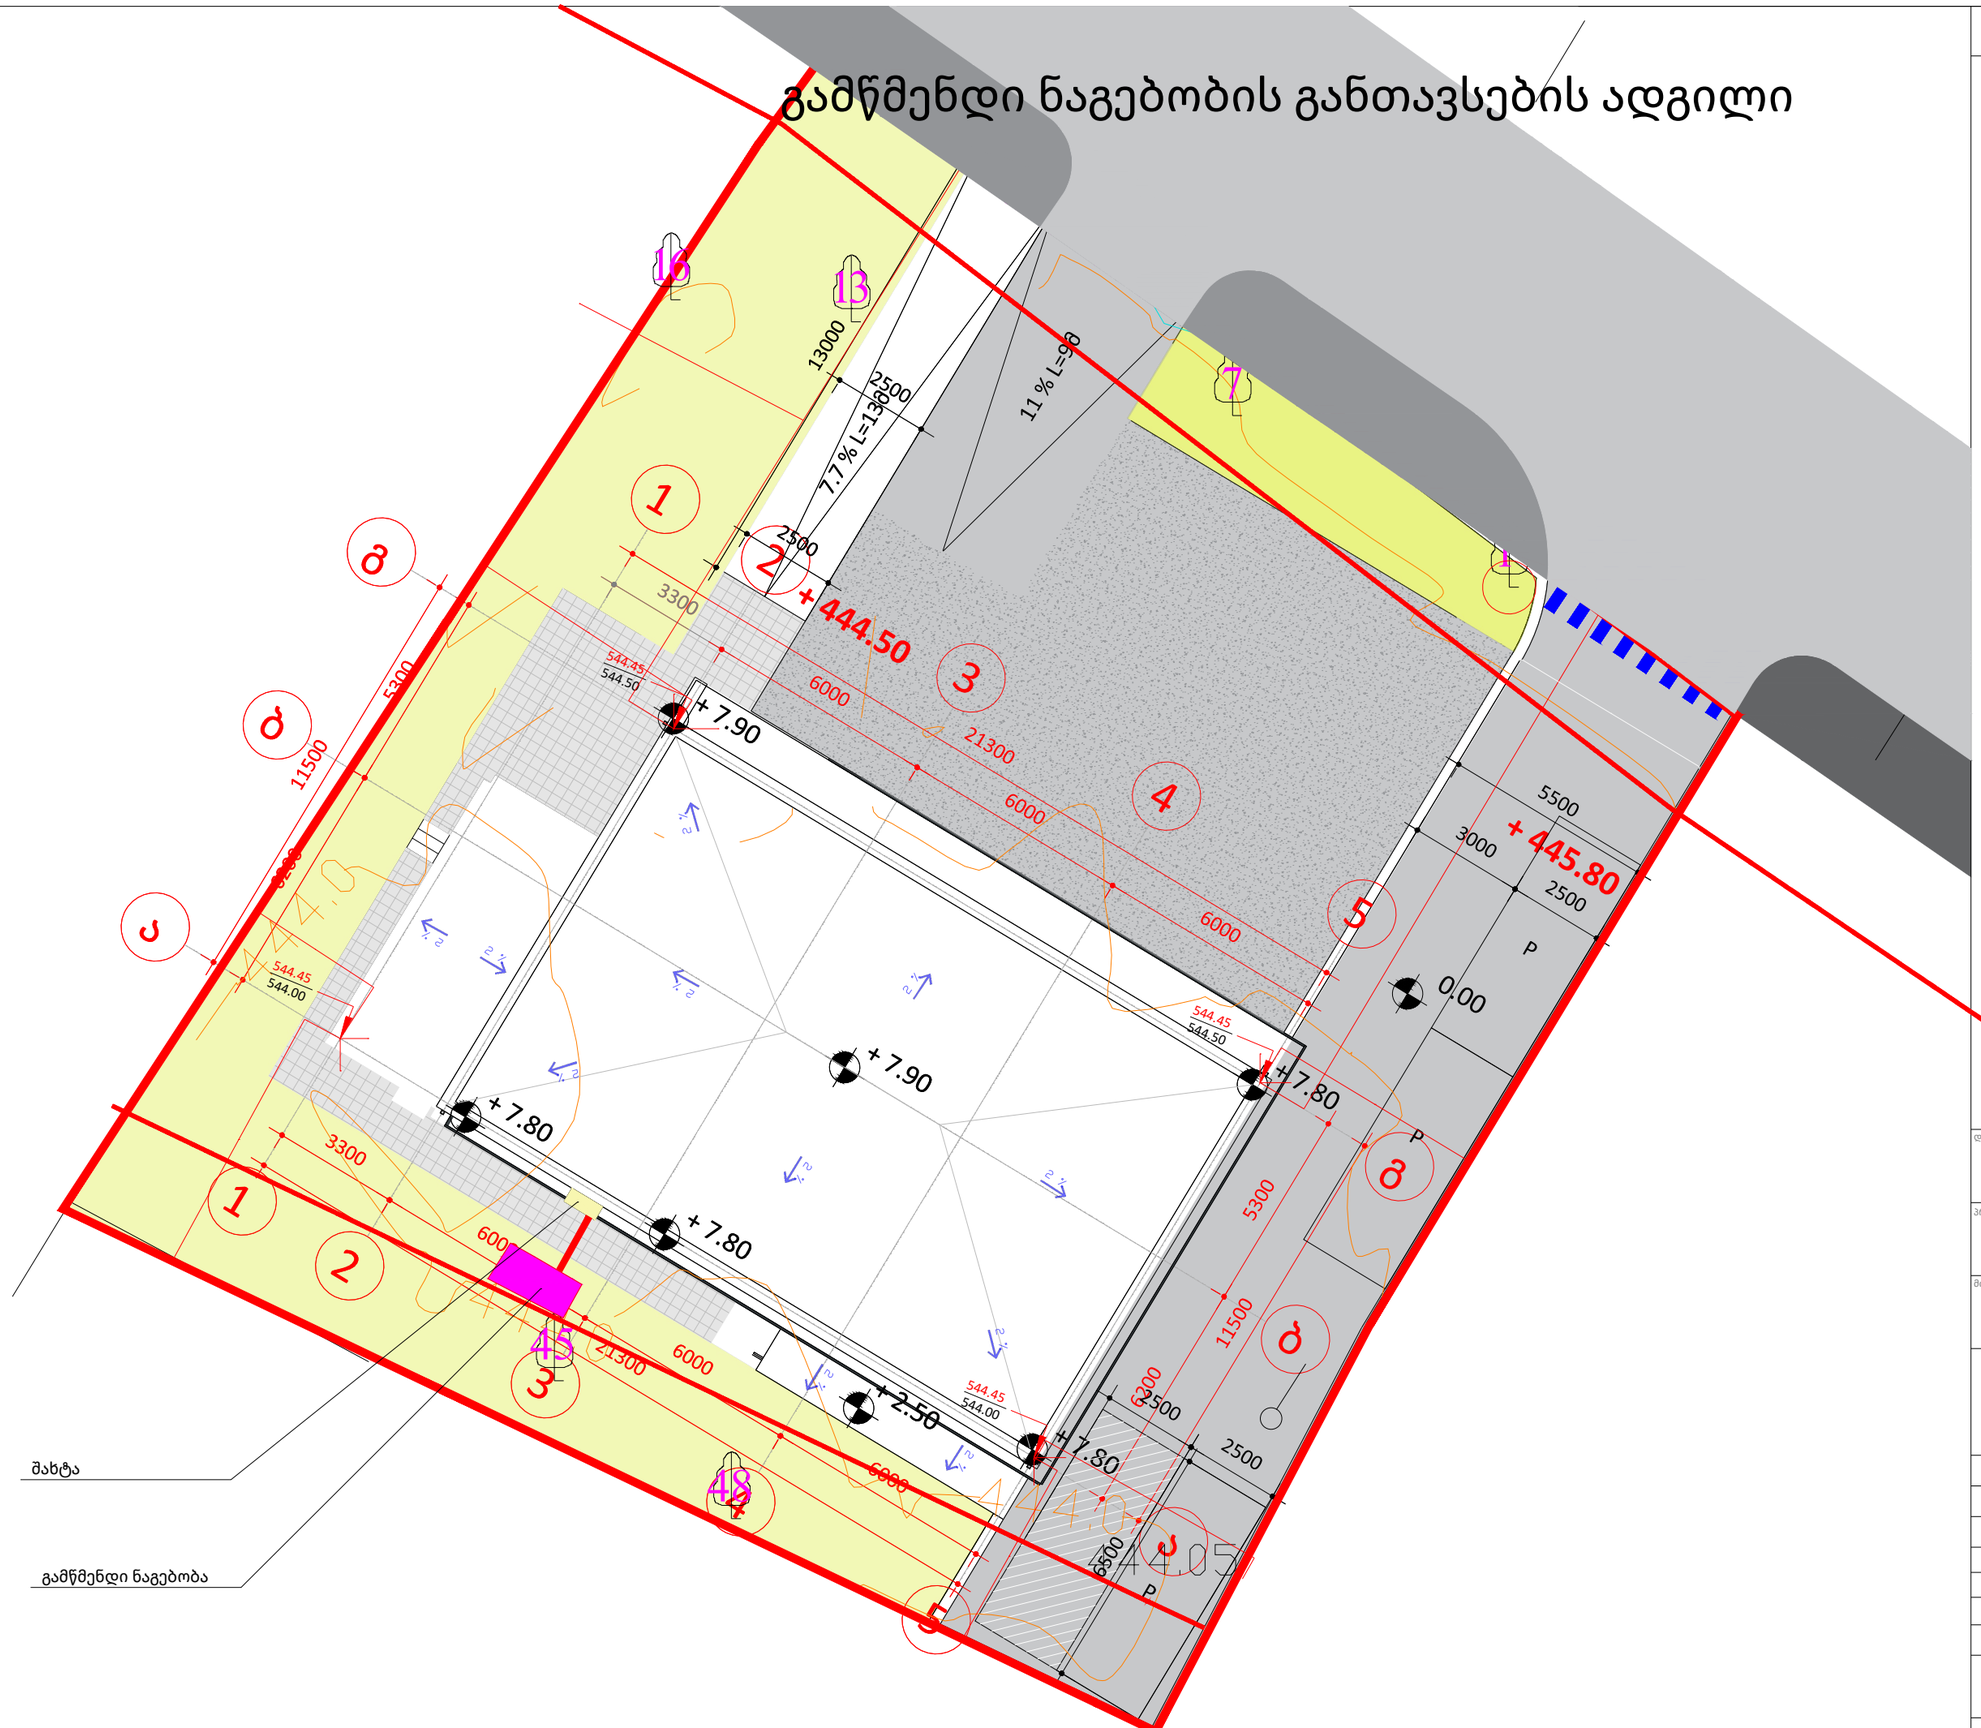

დამკვეთი:	
პროექტი:	
მისამართი:	
შემსრულებელი :	მისამართი :

თანამდებობა	გვარი	ხელმოწერა
ინჟინერი:	ა. ჩიჩუა	

საინჟინრო ნაწილი
ENGINEERING

მასშტაბი SCALE		თარიღი DATA OF ISSUE	02/17/2023
ნახაზი DRWG.			

სტადია	კოლი	ფურცელი

0 სართულის კანალიზაციის მოწყობის გეგმა

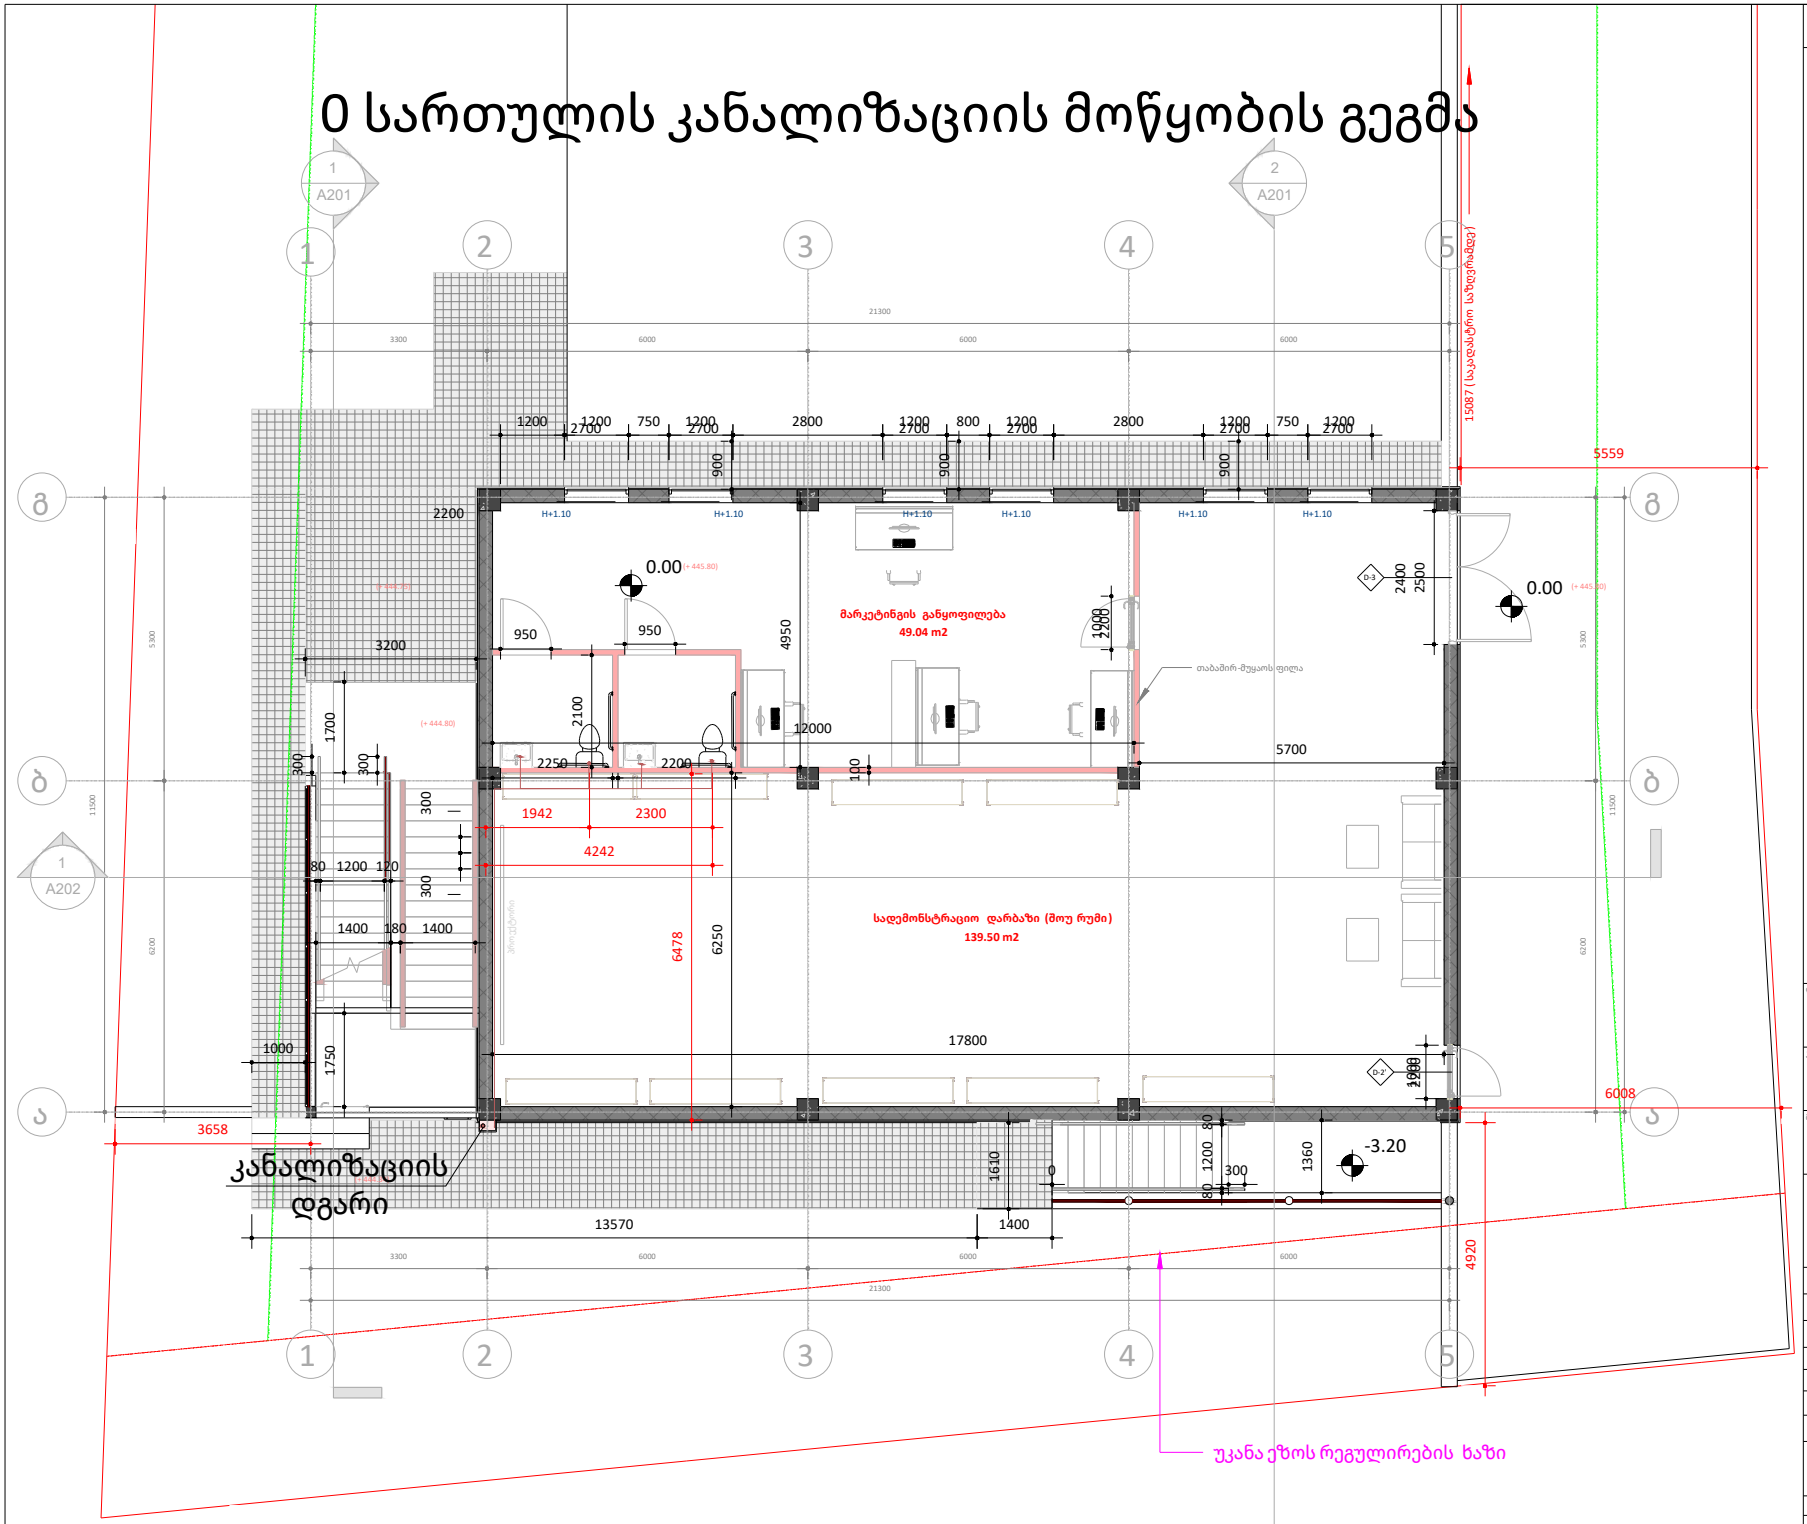

დამკვეთი:	მპს კალანდა 777
პროექტი:	ოფისი
მისამართი:	
შემსრულებელი:	ირაკლე კერესელიძე
მისამართი:	
თანამდებობა	გვარი / ხელმოწერა
ინჟინერი:	ა. ჩიჩუა
საინჟინრო ნაწილი	ENGINEERING
მასშტაბი SCALE	
თარიღი DATA OF ISSUE	02/17/2023
ნახაზი DRWG.	სართულის გეგმა 0.00 ნიშნულზე
სტადია	კოდი / ფურცელი

2 სართულის კანალიზაციის მოწყობის გეგმა

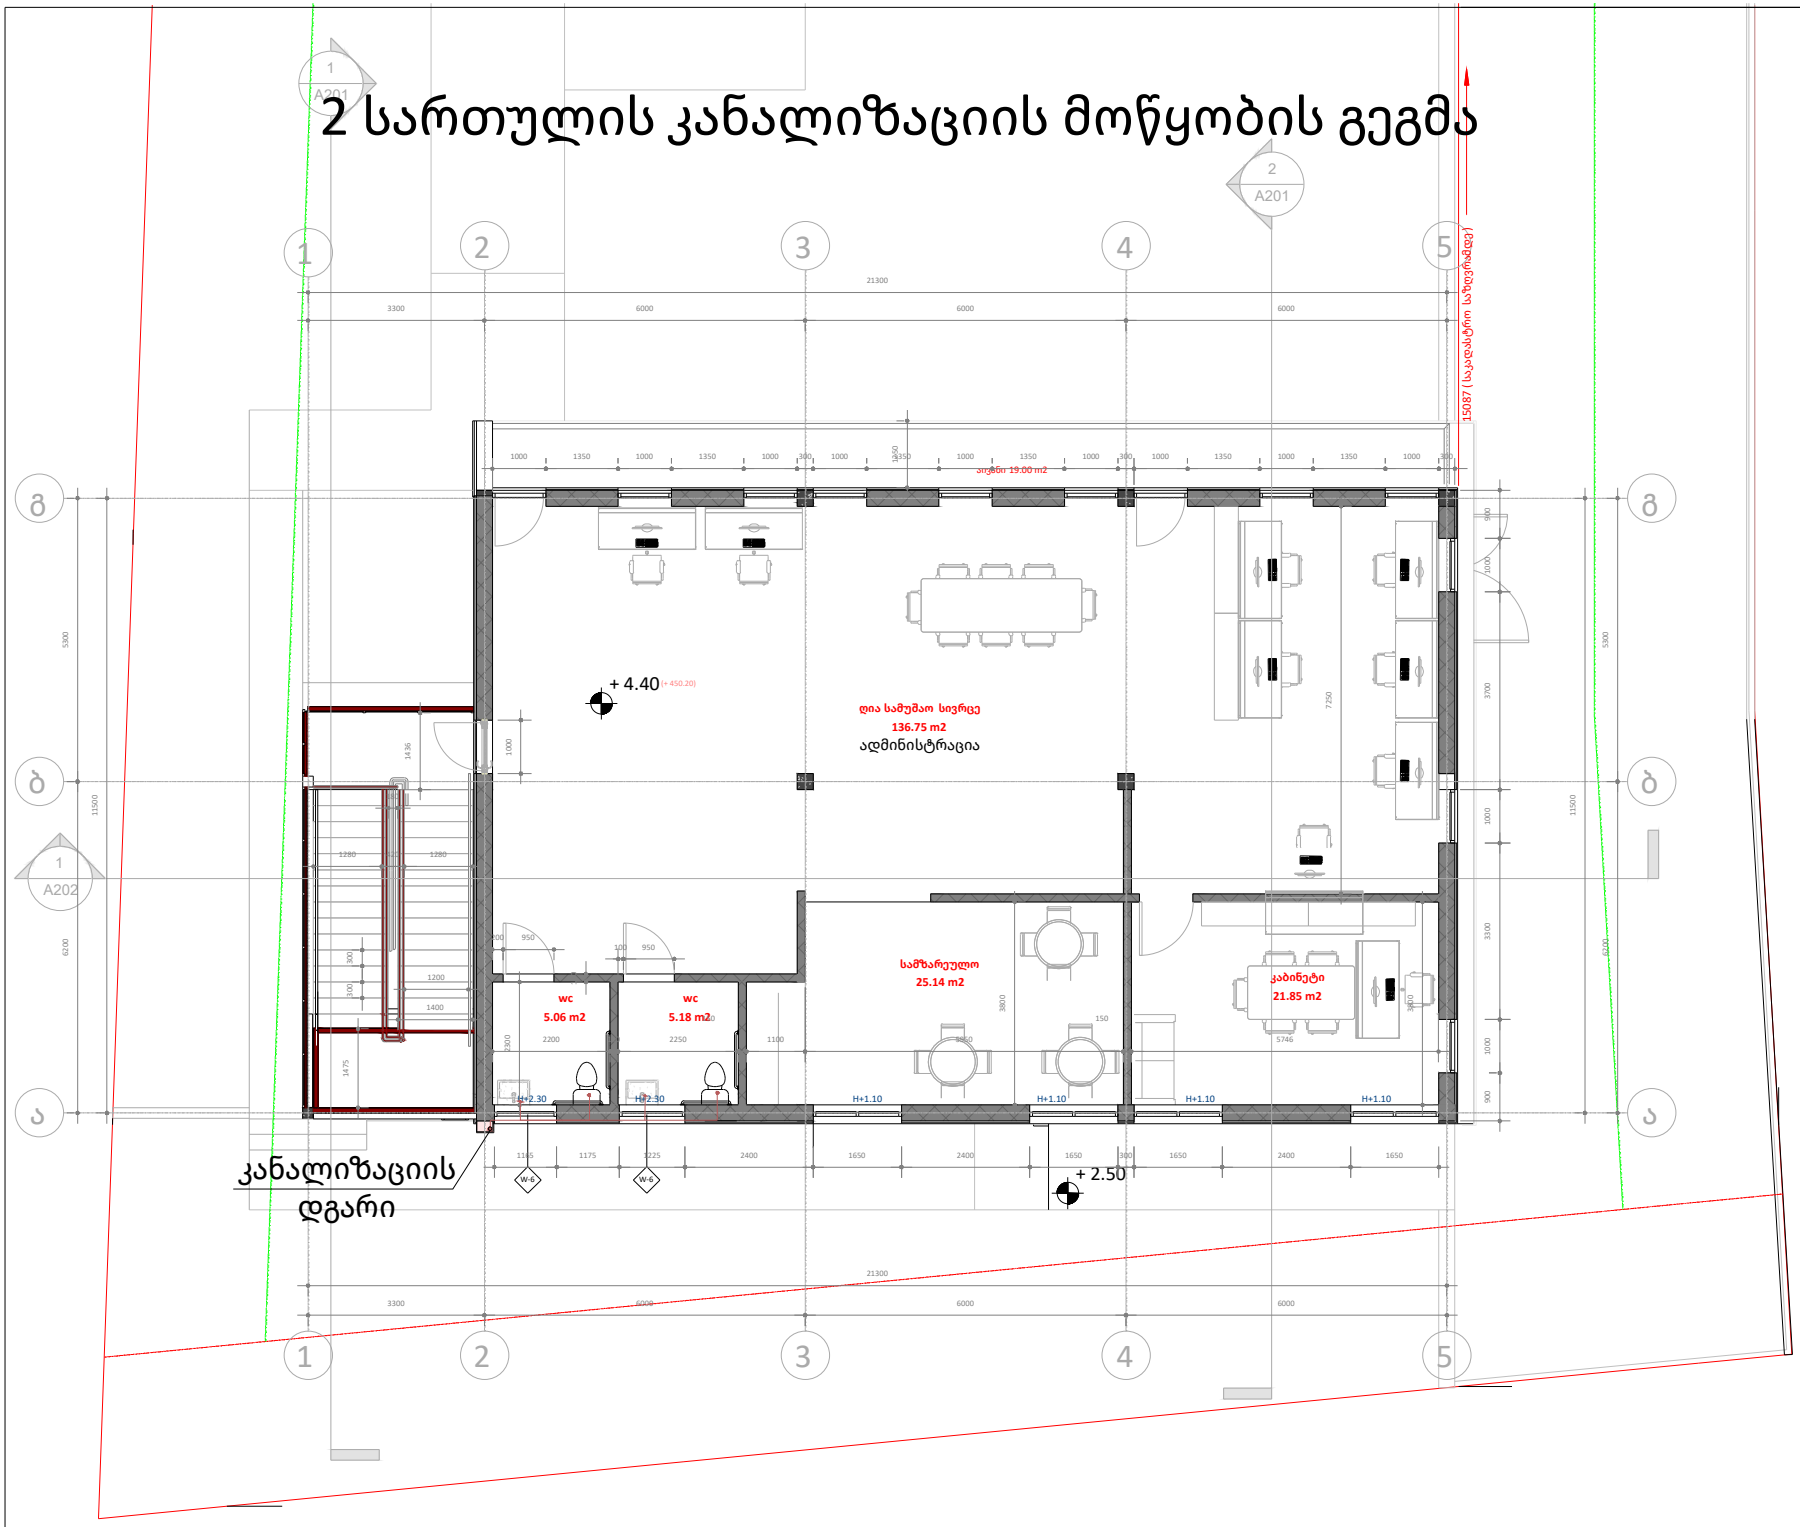

დამკვეთი:	მპს კალანდა 777
პროექტი:	ოფისი
მისამართი:	
შემსრულებელი:	ირაკლე კერესელიძე
მისამართი:	
თანამდებობა	გვარი / ხელმოწერა
ინჟინერი:	ა. ჩიჩუა
საინჟინრო ნაწილი	ENGINEERING
მასშტაბი SCALE	
თარიღი DATA OF ISSUE	02/17/2023
ნახაზი DRWG.	სართულის გეგმა 0.00 ნიშნულზე
სტადია	კოდი / ფურცელი

გაზომვარაგების გეგმა და მრიცხველის განთავსების ადგილი

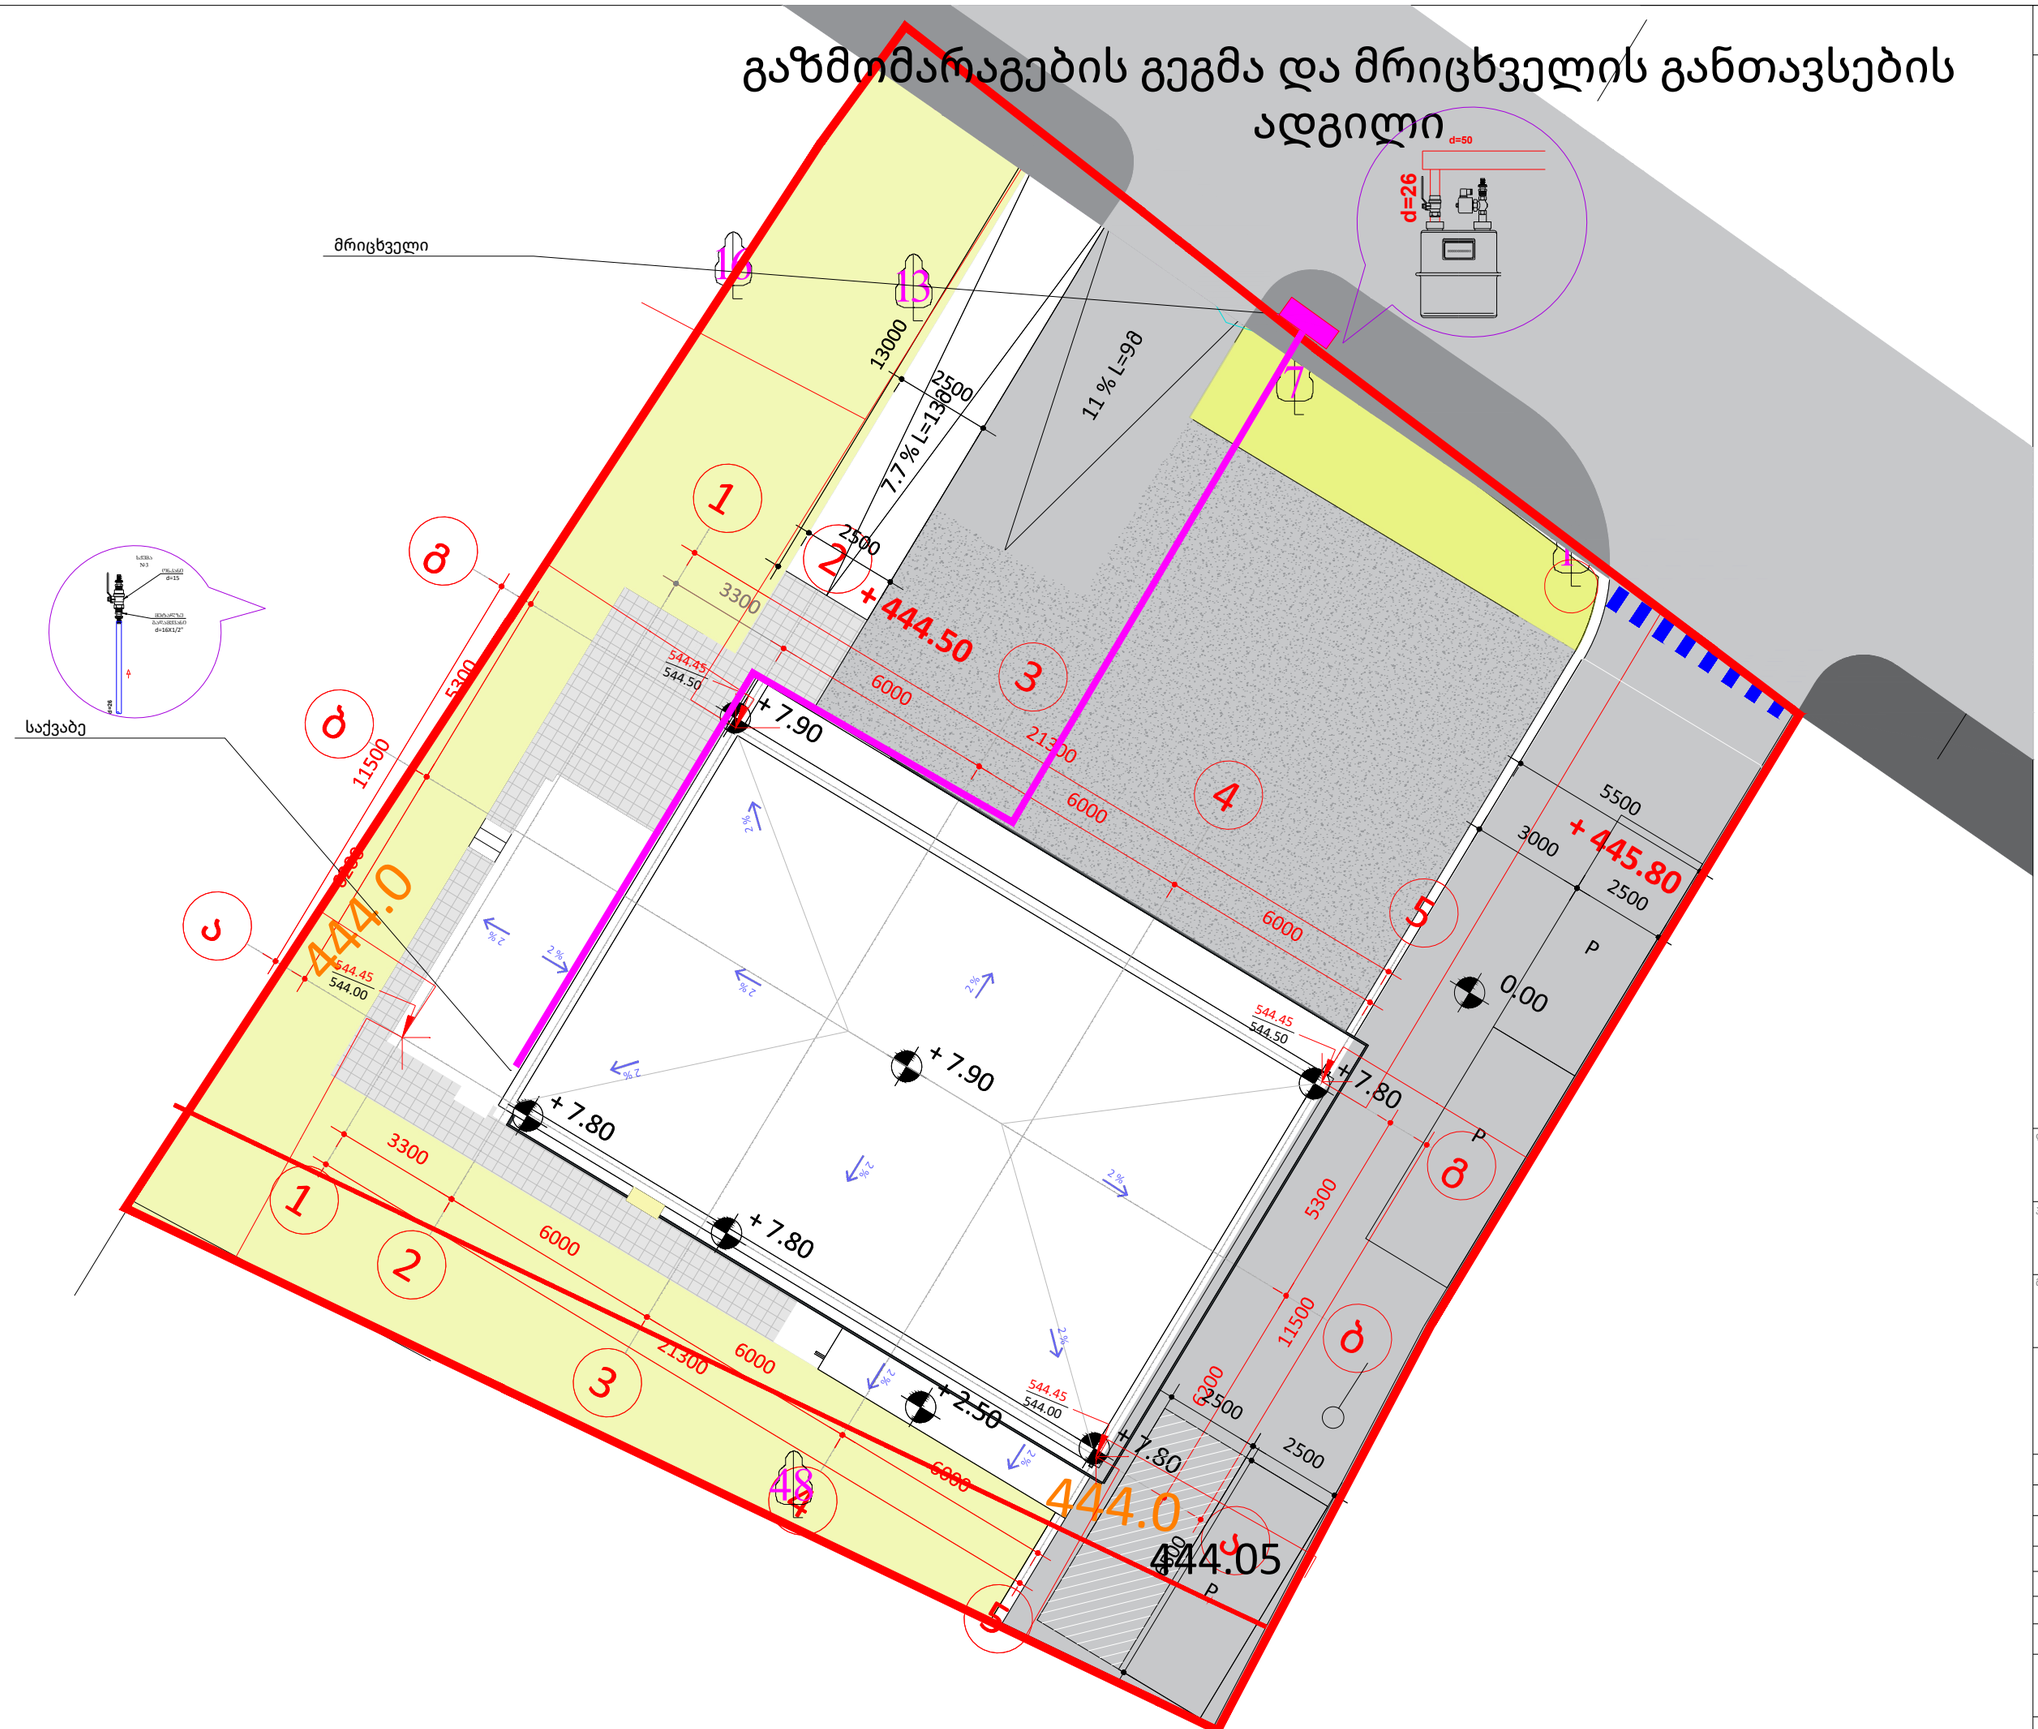

დამკვეთი:	
პროექტი:	
მისამართი:	
შემსრულებელი :	მისამართი :

თანამდებობა	გვარი	ხელმოწერა
ინჟინერი:	ა. ჩიჩუა	

საინჟინრო ნაწილი
ENGINEERING

მასშტაბი SCALE		თარიღი DATA OF ISSUE	02/17/2023
ნახაზი DRWG.			

სტადია	კოლი	ფურცელი

-1 სართულზე რადიატორებისა და გათბობის მოწყობის გეგმა

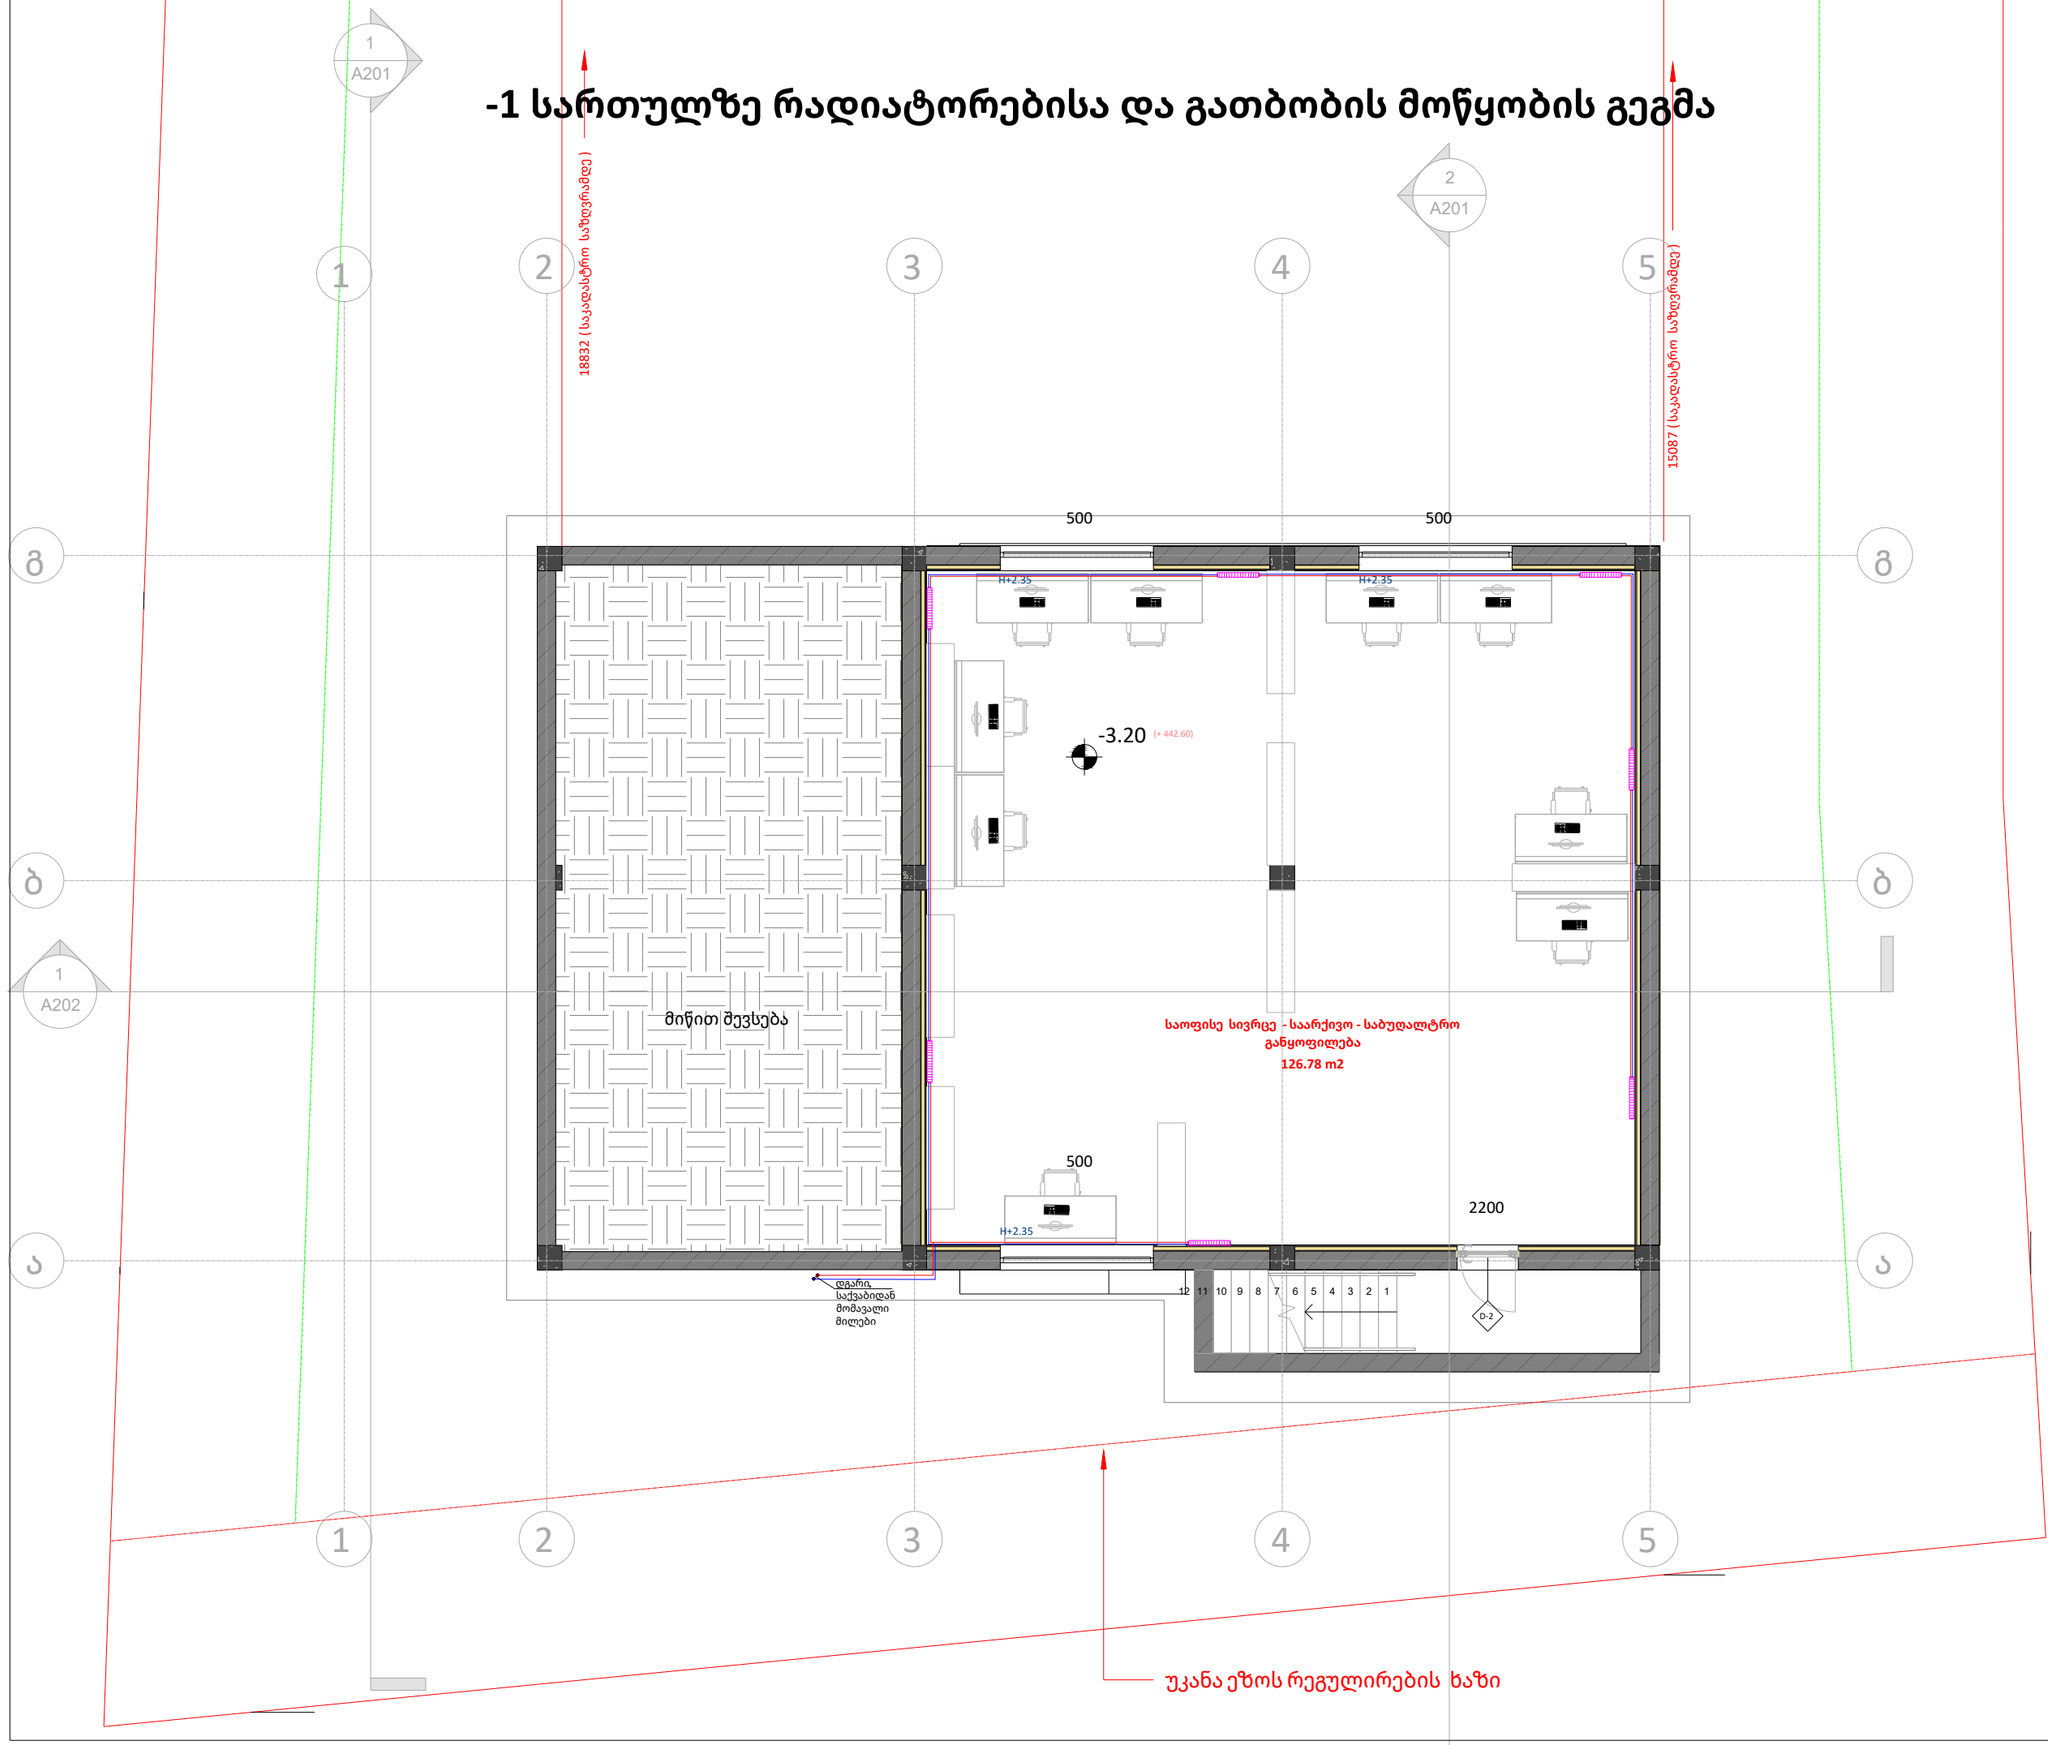

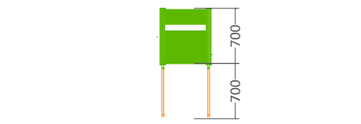

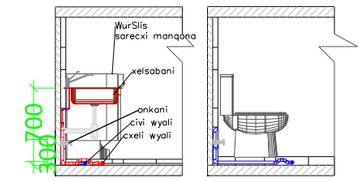

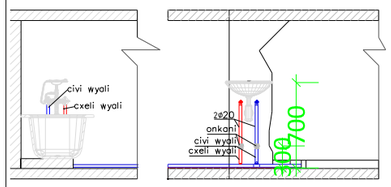

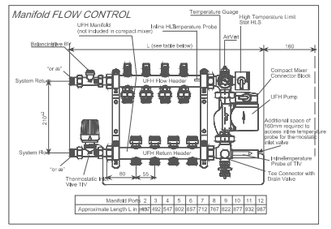

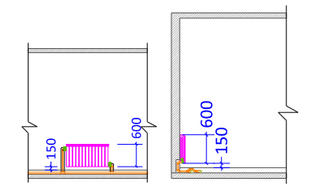

დამკვეთი :

შპს კალანდა 777

პროექტი :

ოფისი

მისამართი :

შემსრულებელი :	მისამართი :
ერეკლე კერესელიძე	

თანამდებობა	გვარი	ხელმოწერა
ინჟინერი:	ა. ჩიჩუა	

საინჟინრო ნაწილი
ENGINEERING

მასშტაბი SCALE		თარიღი DATA OF ISSUE	02/17/2023
ნახაზი DRWG.		სართულის გეგმა - 3.20 ნიშნულზე	

სტადია	კოდი	ფურცელი

0 სართულზე რადიატორებისა და გათბობის მოწყობის გეგმა

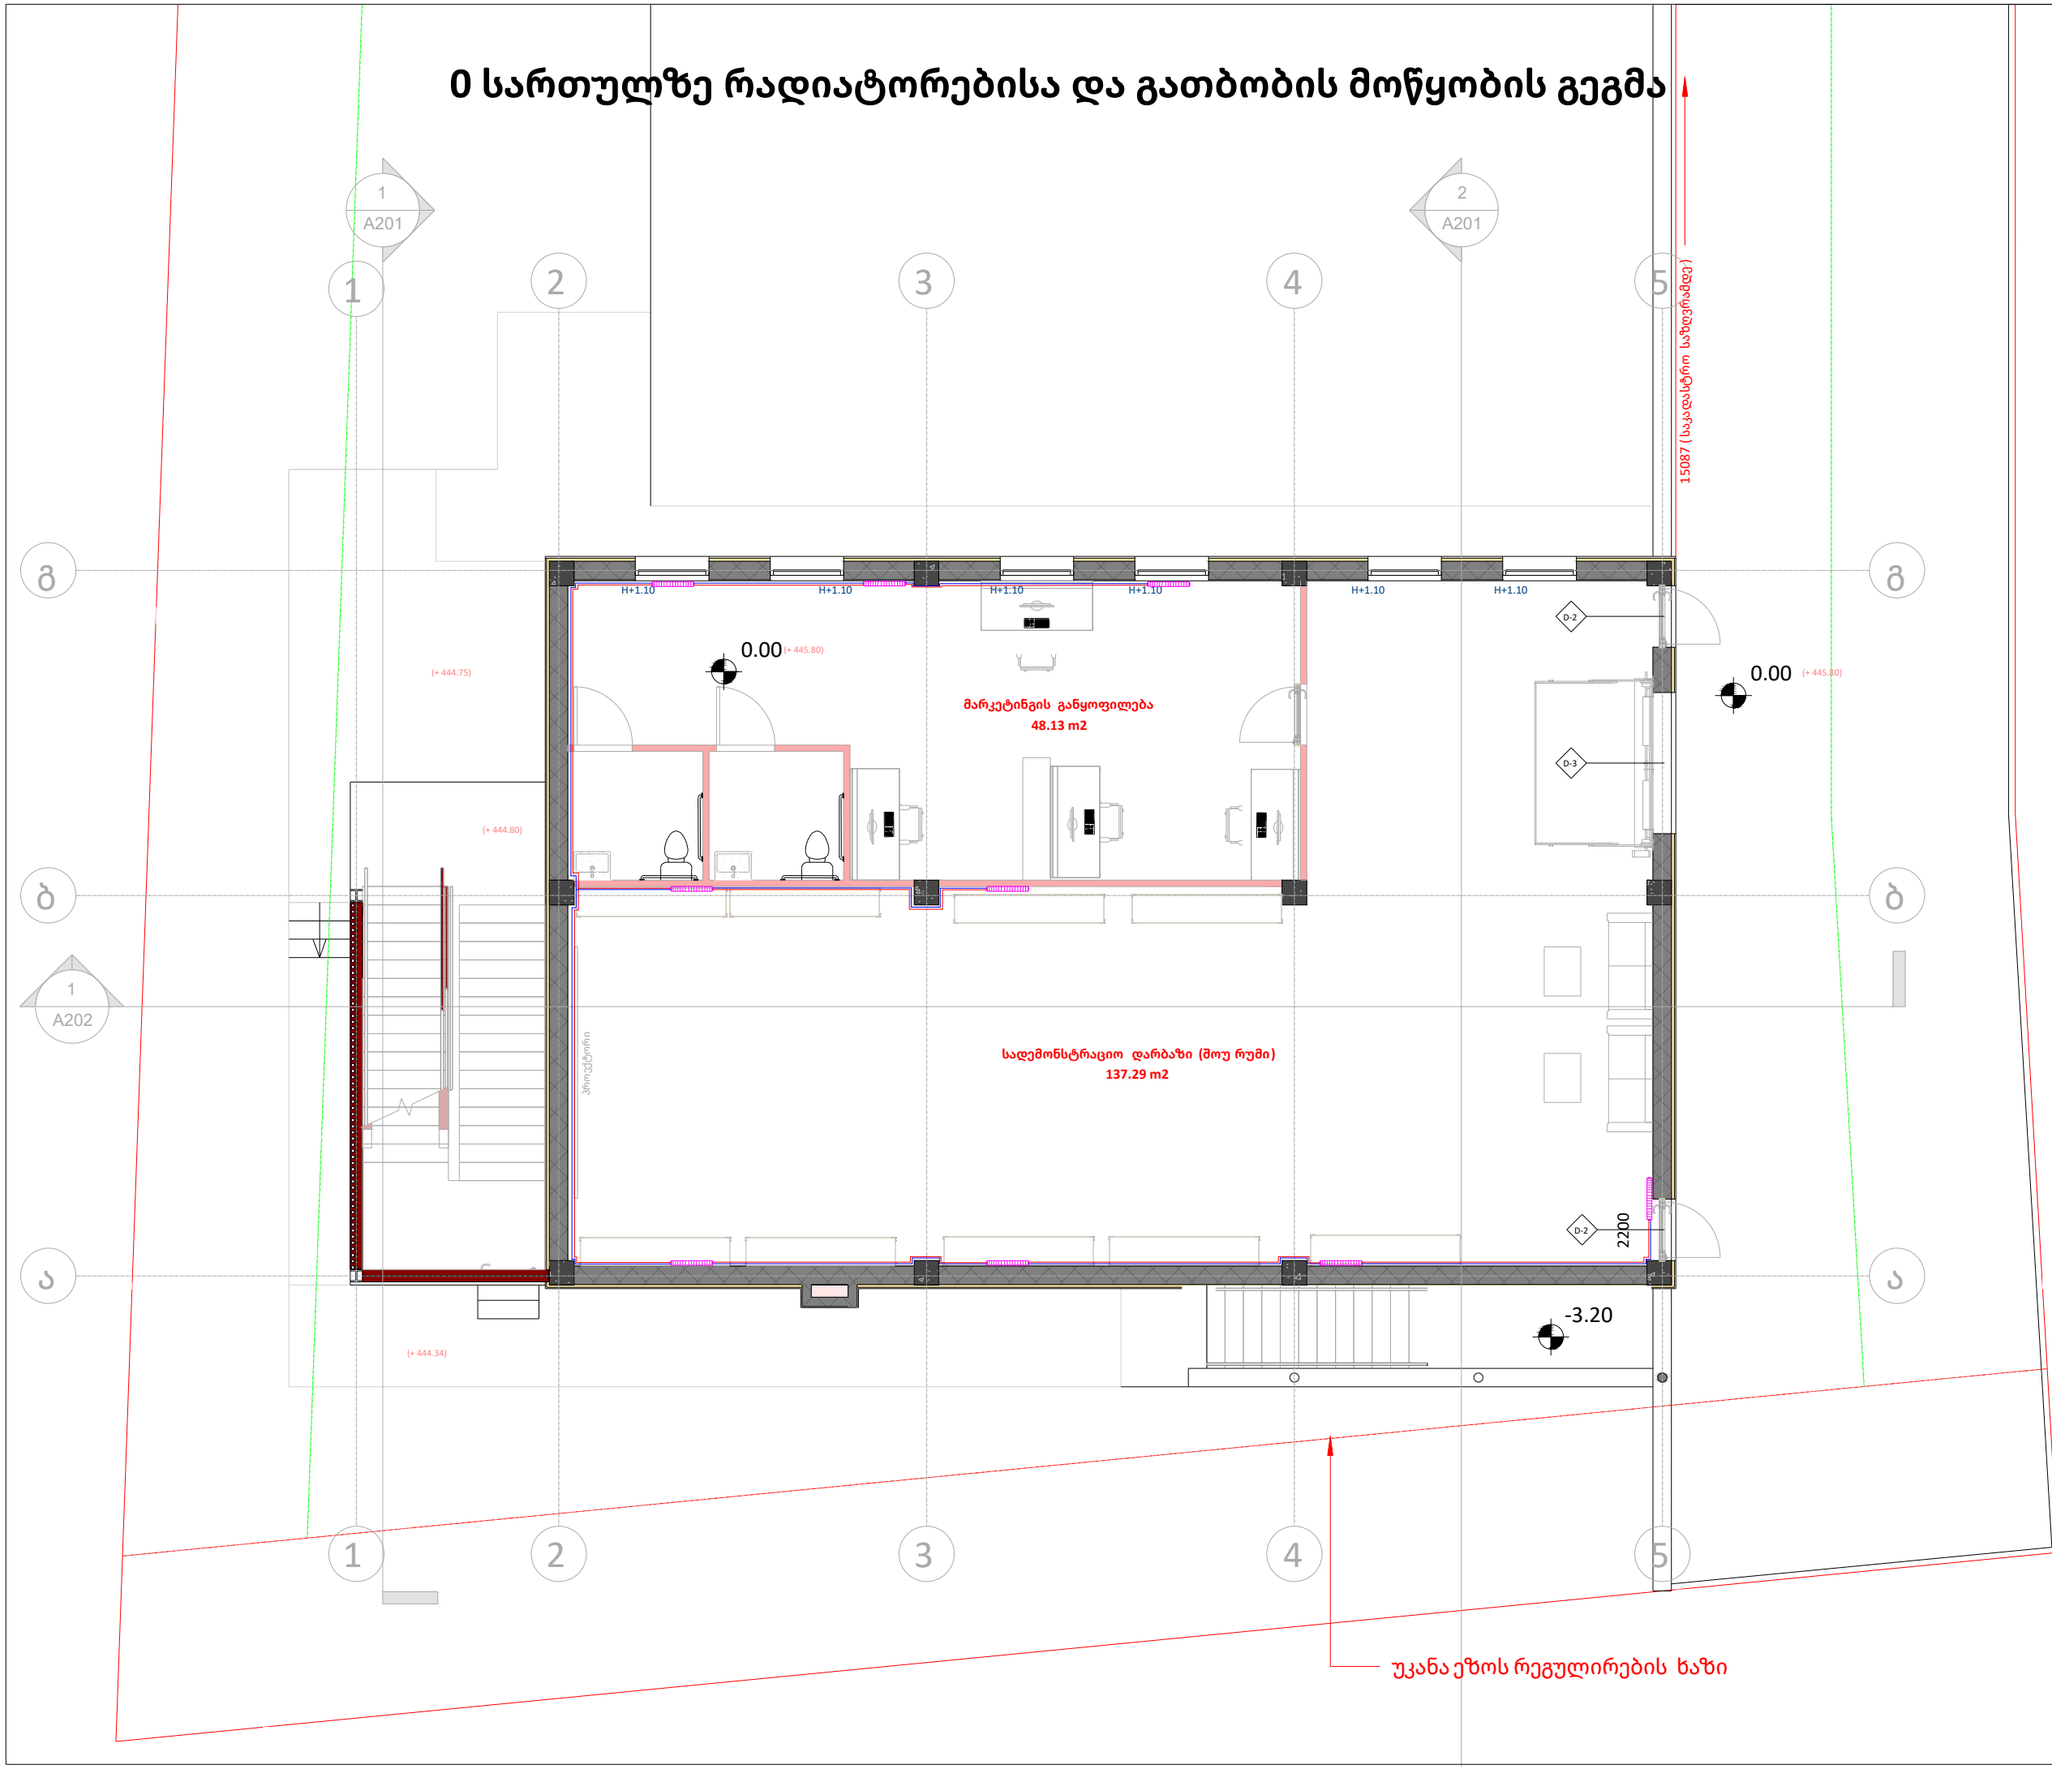

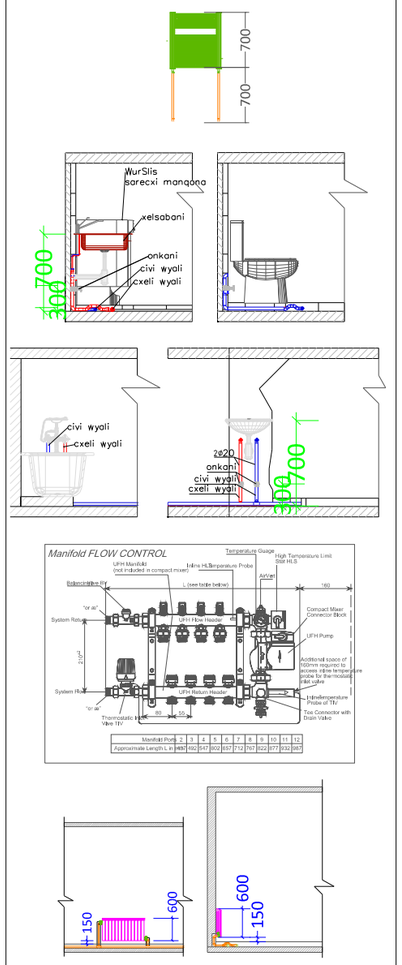

დამკვეთი :

შპს კალანდა 777

პროექტი :

ოფისი

მისამართი :

შემსრულებელი :	მისამართი :	
ერეკლე კერესელიძე		
თანამდებობა	**გვარი**	**ხელმოწერა**
ინჟინერი:	ა. ჩიჩუა	

საინჟინრო ნაწილი
ENGINEERING

მასშტაბი SCALE		თარიღი DATA OF ISSUE	02/17/2023

ნახაზი DRWG. — სართულის გეგმა 0.00 ნიშნულზე

სტადია	კოდი	ფურცელი

1 სართულზე რადიატორებისა და გათბობის მოწყობის გეგმა

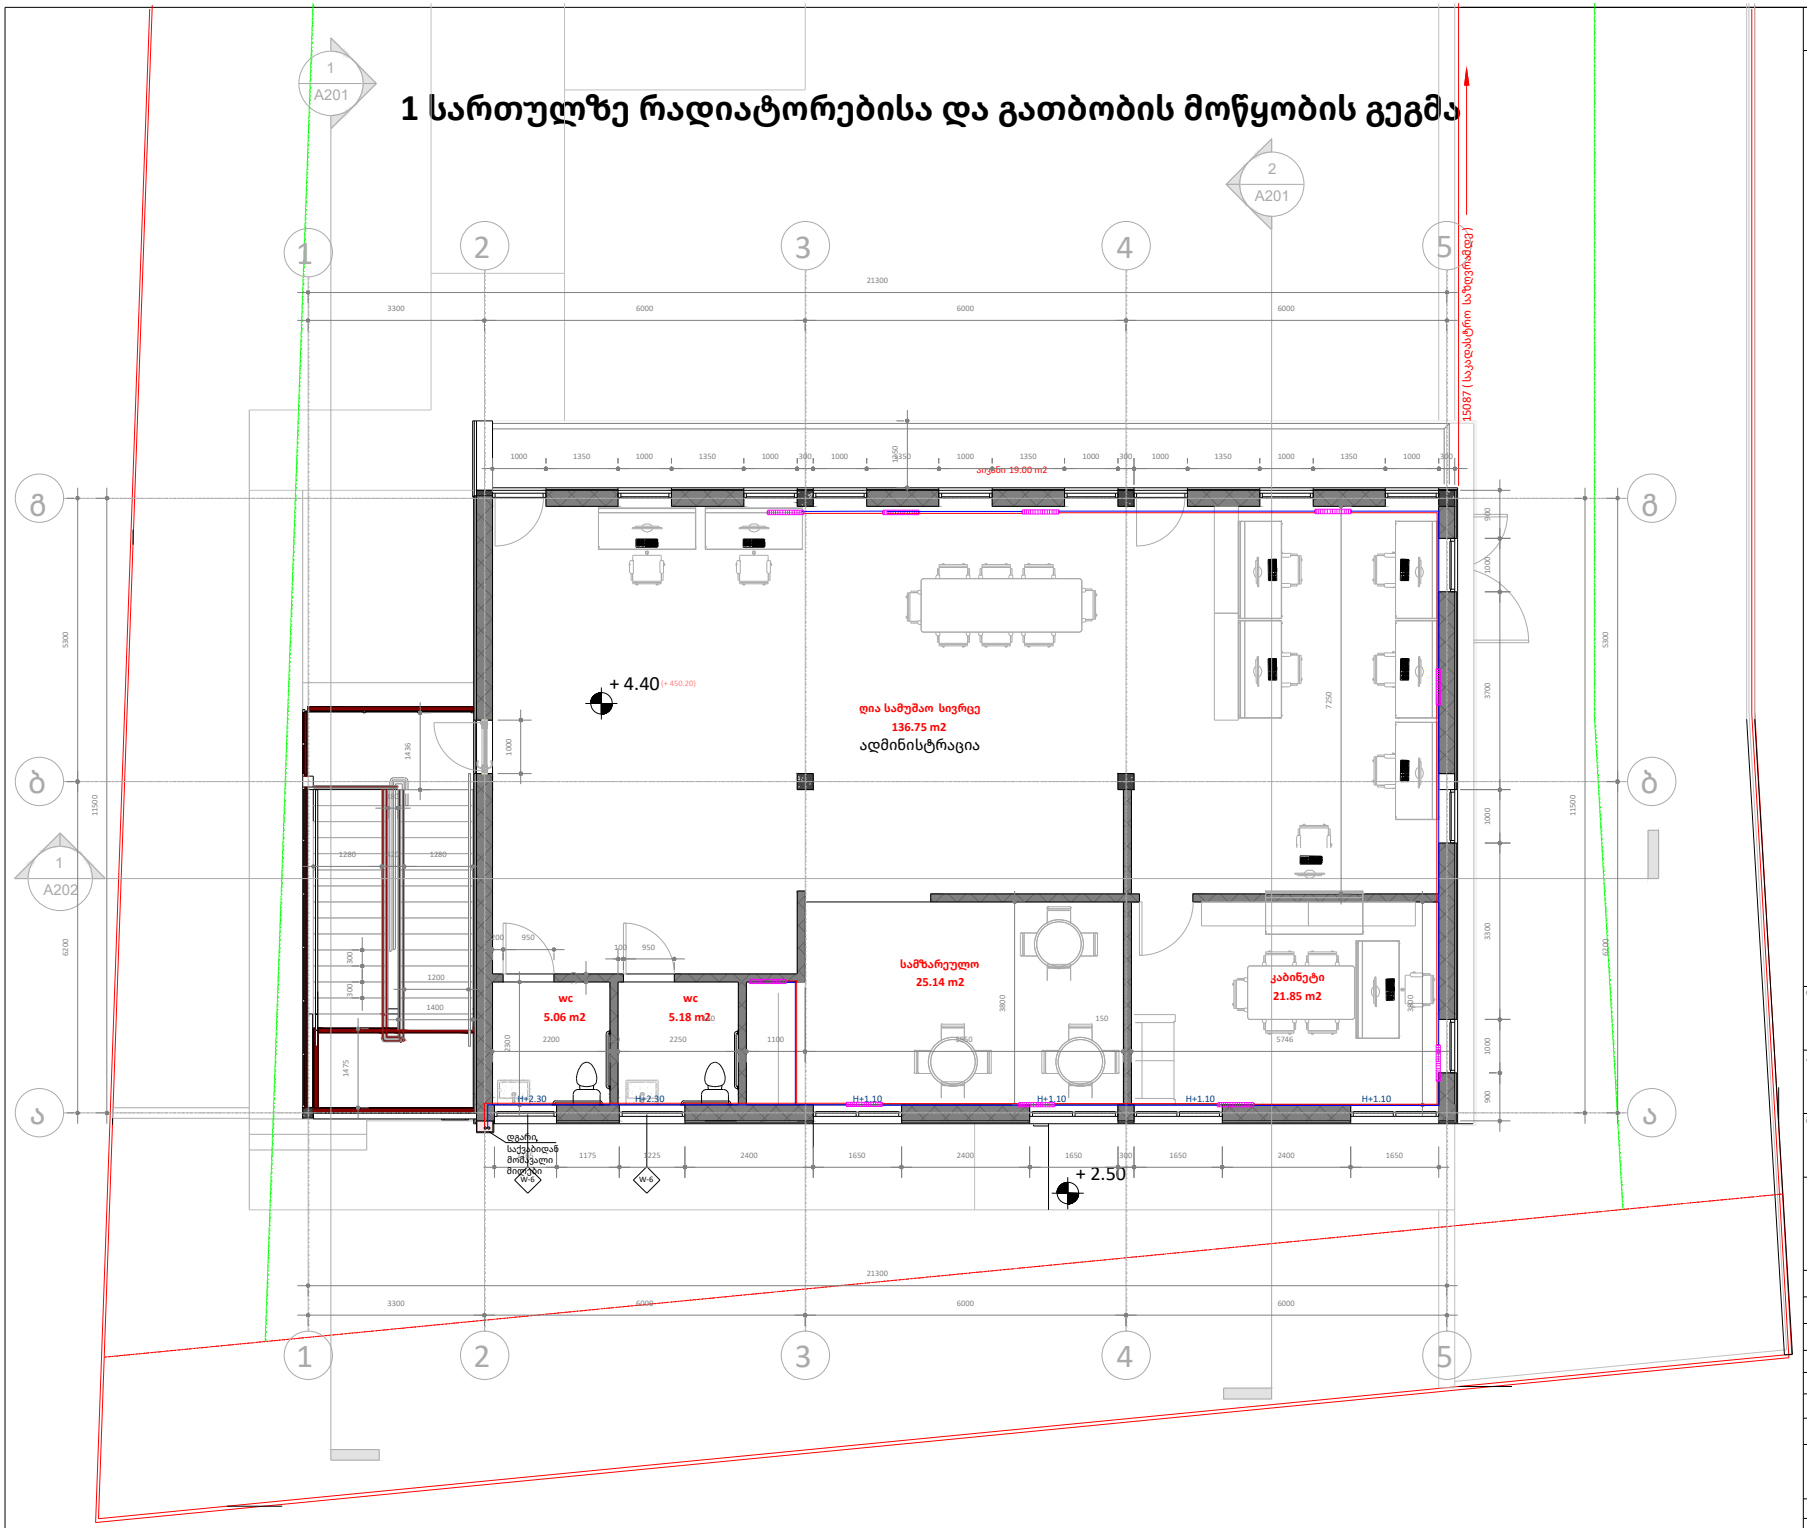

დამკვეთი:	მპს კალანდა 777
პროექტი:	ოფისი
მისამართი:	
შემსრულებელი:	ირაკლე კერესელიძე
მისამართი:	

თანამდებობა	გვარი	ხელმოწერა
ინჟინერი:	ა. ჩიჩუა	

საინჟინრო ნაწილი
ENGINEERING

მასშტაბი SCALE		თარიღი DATA OF ISSUE	02/17/2023
ნახაზი DRWG.			
სტადია	კოდი	ფურცელი	

სატრანსფორმატოროს განთავსების გეგმა
სართული

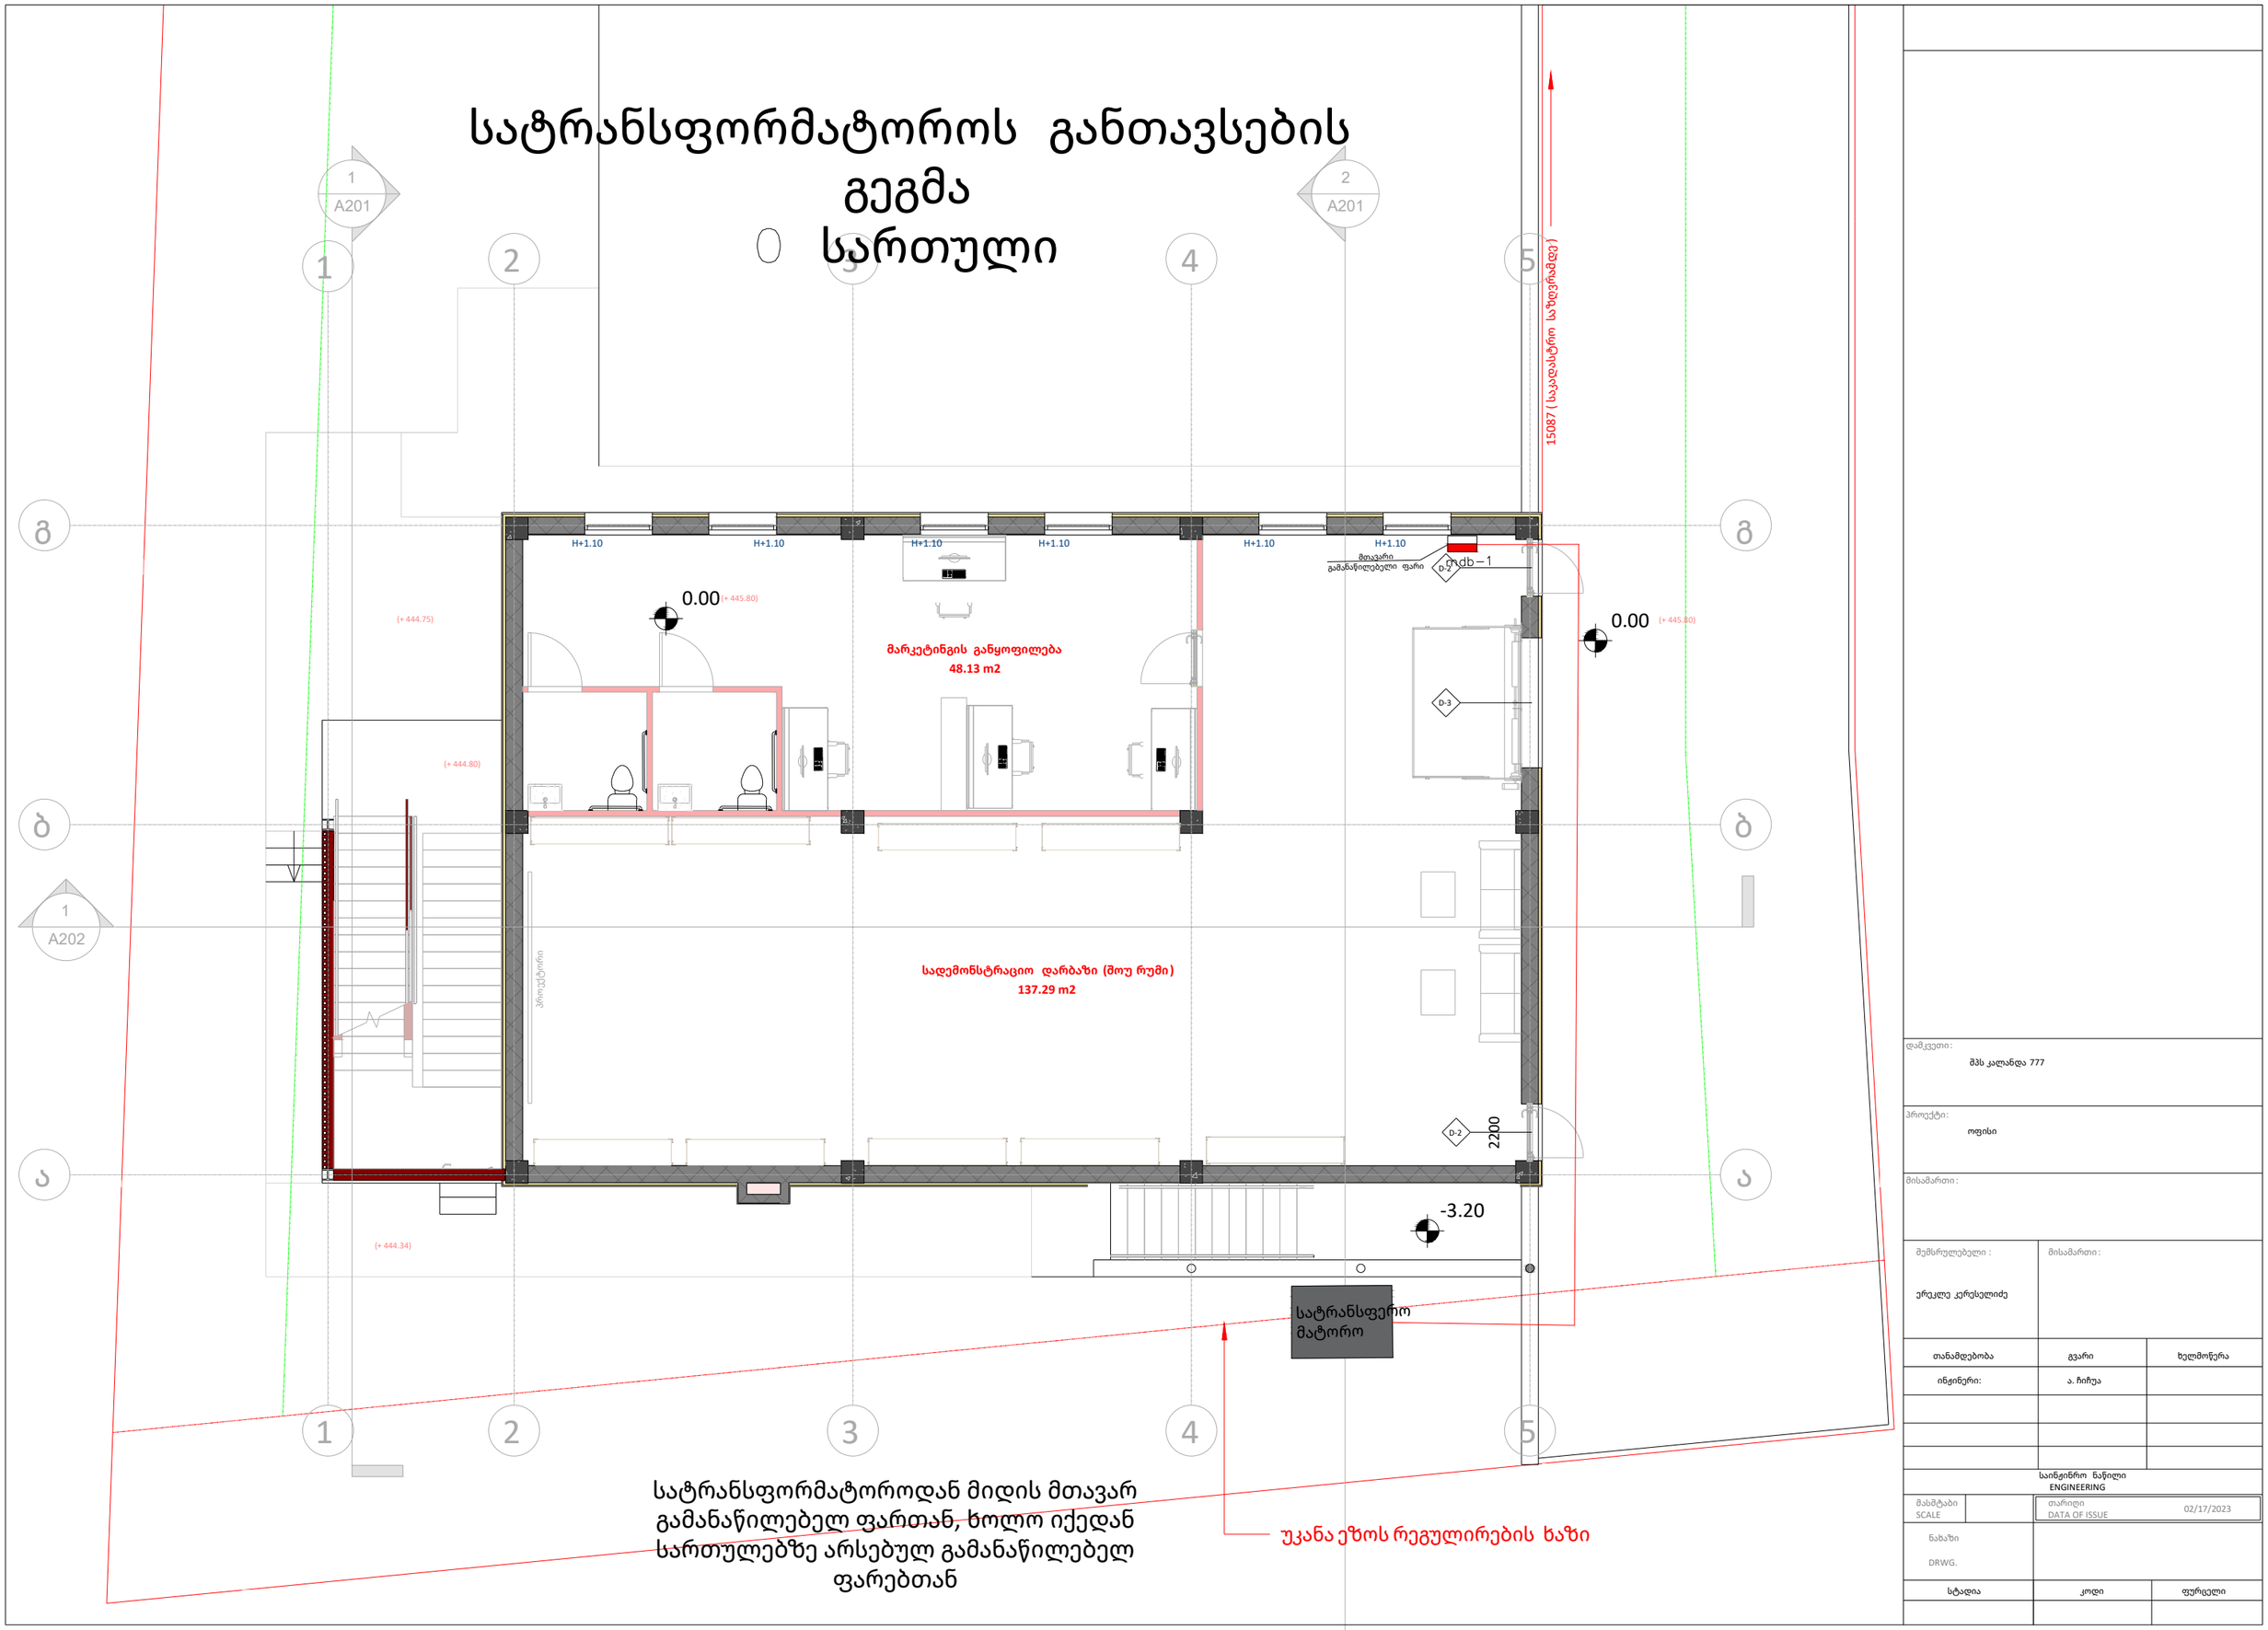

დამკვეთი :
შპს კალანდა 777

პროექტი :
ოფისი

მისამართი :

შემსრულებელი :	მისამართი :
ერეკლე კერესელიძე	

თანამდებობა	გვარი	ხელმოწერა
ინჟინერი:	ა. ჩიჩუა	

საინჟინრო ნაწილი
ENGINEERING

მასშტაბი SCALE		თარიღი DATA OF ISSUE	02/17/2023

ნახაზი
DRWG.

სტადია	კოდი	ფურცელი

-1 სართულზე სანათების განთავსების გეგმა

	ორკლავიშიანი ჩამრთველი
	ლედ განათება
	წერტილოვანი ლედ განათება

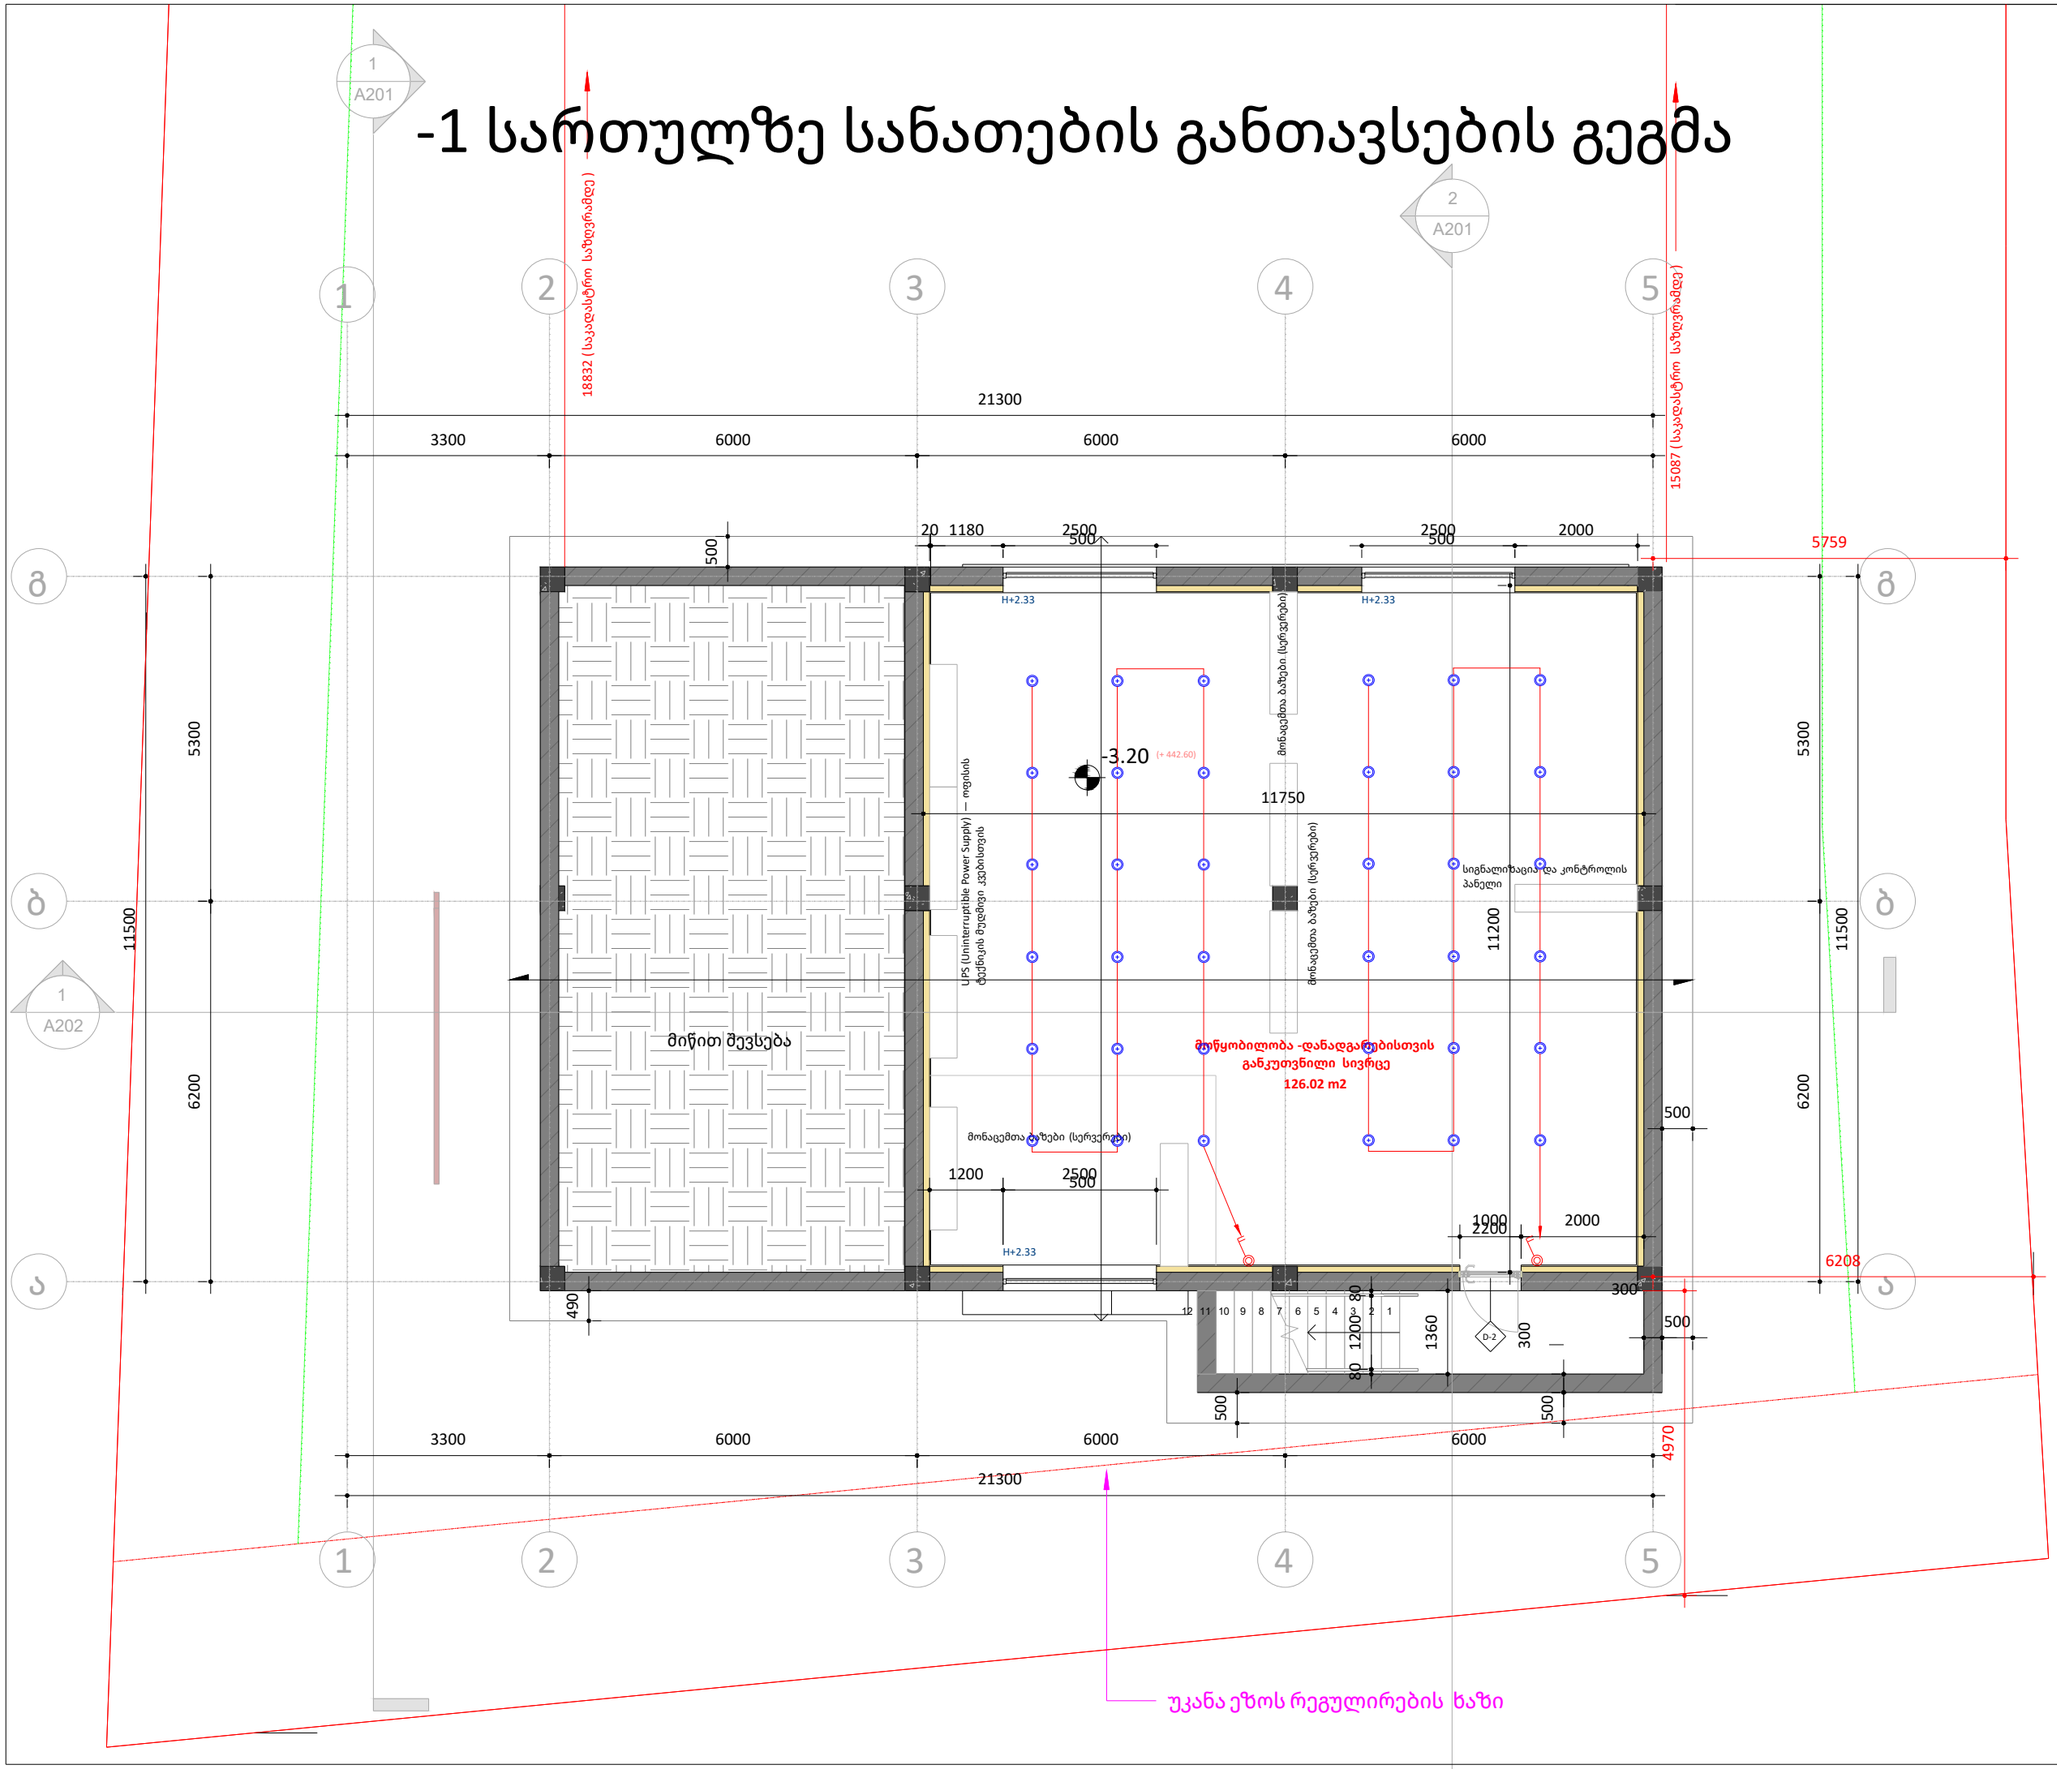

დამკვეთი:	შპს კალანდა 777
პროექტი:	ოფისი
მისამართი:	
შემსრულებელი:	ირაკლე კერესელიძე
მისამართი:	

თანამდებობა	გვარი	ხელმოწერა
ინჟინერი:	ა. ჩიჩუა	

საინჟინრო ნაწილი
ENGINEERING

მასშტაბი SCALE	
თარიღი DATA OF ISSUE	02/17/2023
ნახაზი DRWG.	

სტადია	კოდი	ფურცელი

0 სართულზე სანათების განთავსების გეგმა

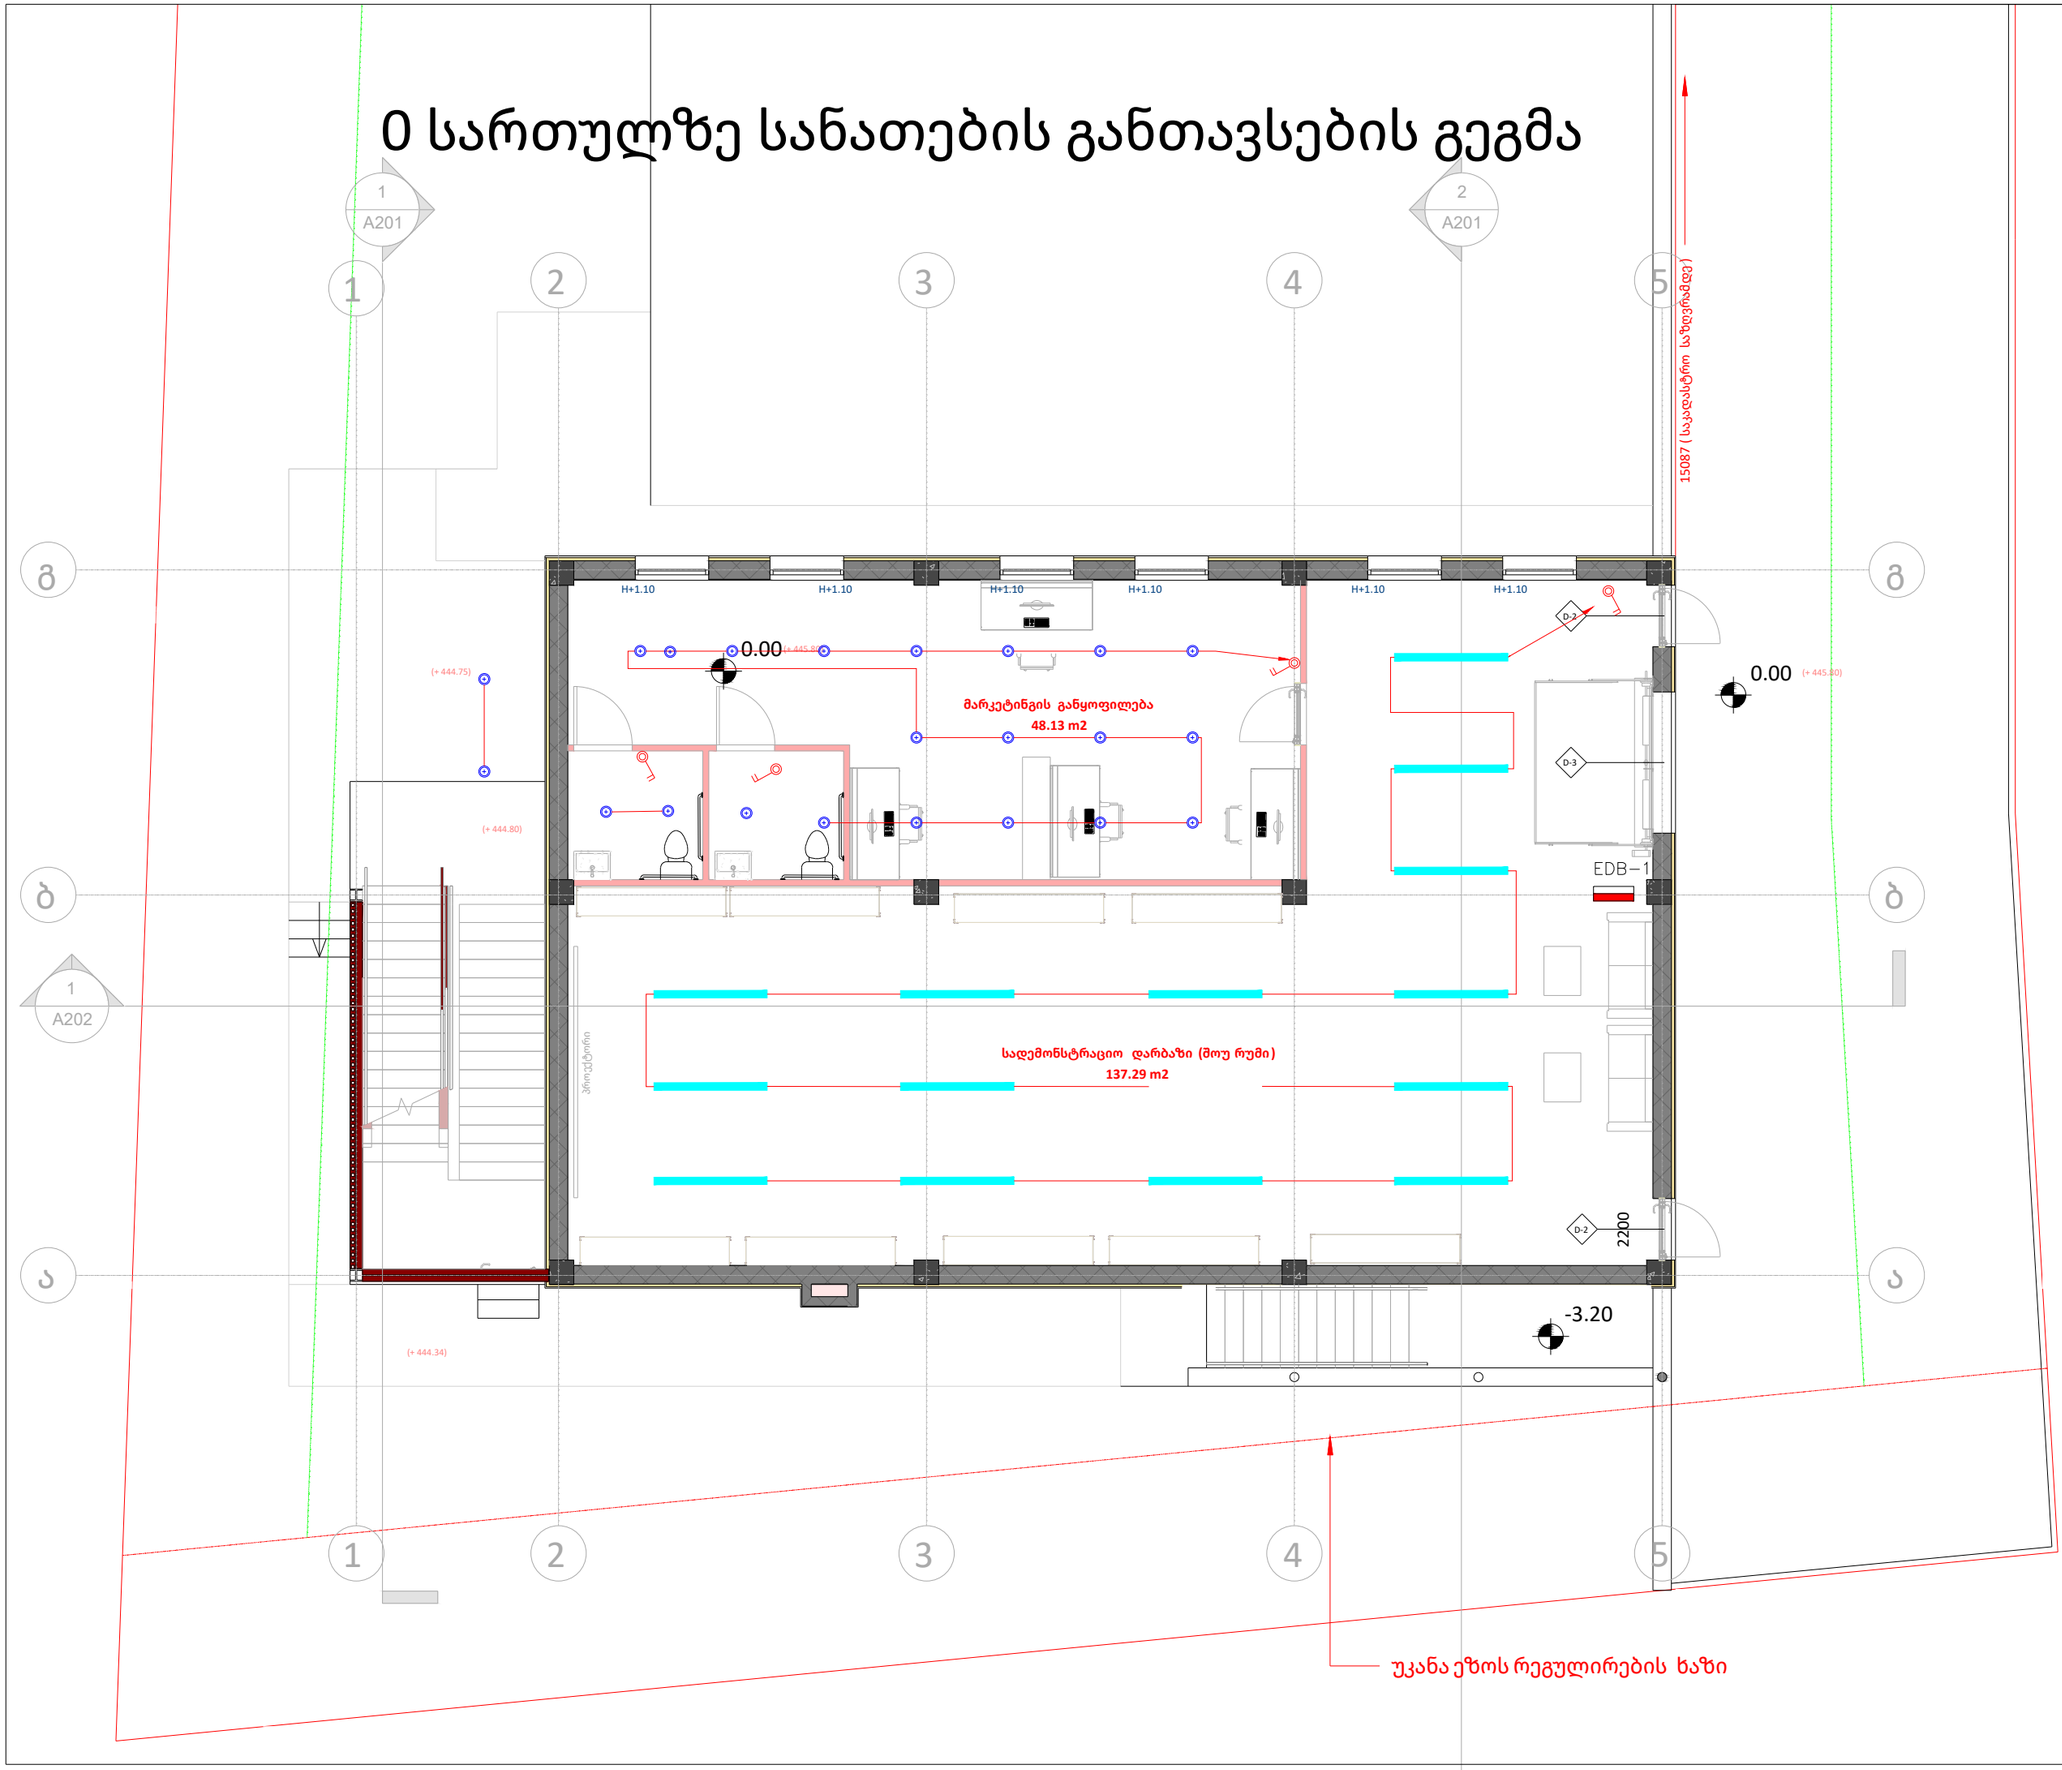

	ორკლავიშიანი ჩამრთველი
	ლედ განათება
	წერტილოვანი ლედ განათება

დამკვეთი :

შპს კალანდა 777

პროექტი :

ოფისი

მისამართი :

შემსრულებელი :	მისამართი :
ერეკლე კერესელიძე	

თანამდებობა	გვარი	ხელმოწერა
ინჟინერი:	ა. ჩიჩუა	

საინჟინრო ნაწილი
ENGINEERING

მასშტაბი SCALE		თარიღი DATA OF ISSUE	02/17/2023

ნახაზი
DRWG.

სართულის გეგმა 0.00 ნიშნულზე

სტადია	კოდი	ფურცელი

1 სართულზე სანათების განთავსების გეგმა



დამკვეთი:	
პროექტი:	
მისამართი:	
შემსრულებელი:	მისამართი:

თანამდებობა	გვარი	ხელმოწერა
ინჟინერი:	ა. ჩიჩუა	

საინჟინრო ნაწილი
ENGINEERING

მასშტაბი SCALE		თარიღი DATA OF ISSUE	02/17/2023
ნახაზი DRWG.			
სტადია	კოდი	ფურცელი	

-1 სართულზე როზეტების განთავსების გეგმა

	საშტეფსელო როზეტი, დამიწების კონტაქტით
	ელ. გამანაწილებელი ფარი
	იატაკის როზეტების კოლოფი 4 მექანიზმზე

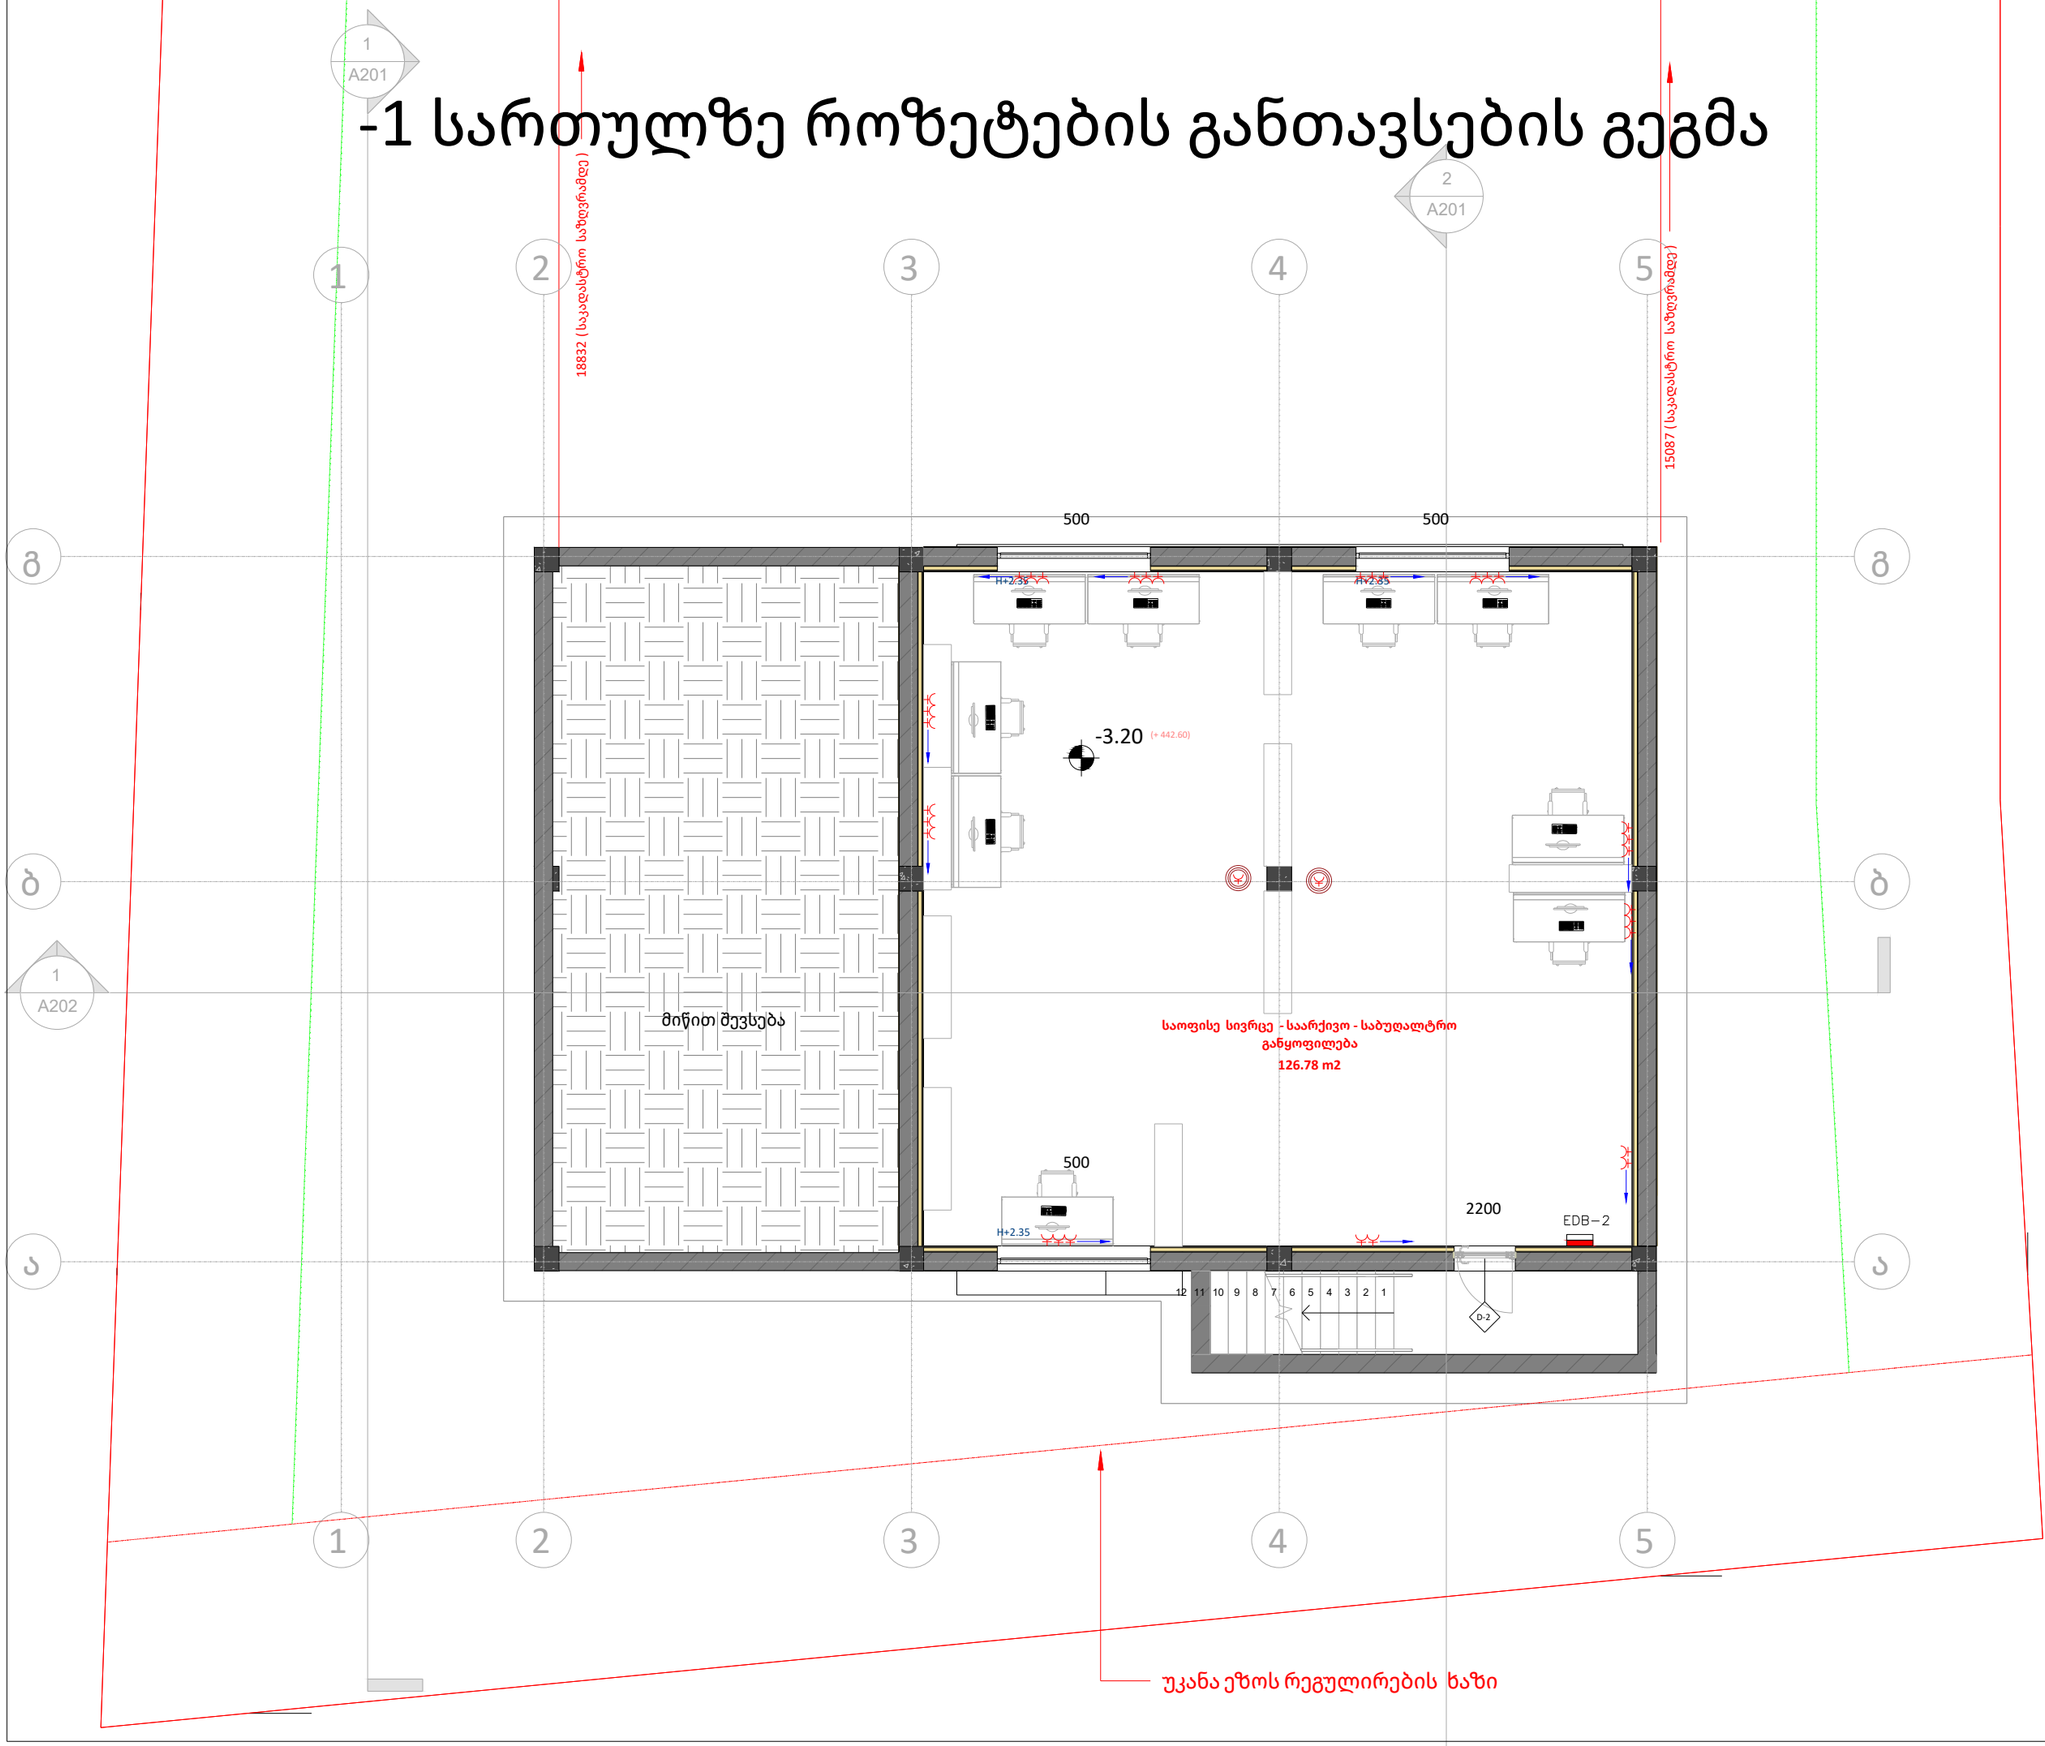

დამკვეთი:
შპს კალანდა 777

პროექტი:
ოფისი

მისამართი:

მემსრულებელი :	მისამართი :
ერეკლე კერესელიძე	

თანამდებობა	გვარი	ხელმოწერა
ინჟინერი:	ა. ჩიჩუა	

საინჟინრო ნაწილი
ENGINEERING

მასშტაბი SCALE		თარიღი DATA OF ISSUE	02/17/2023
ნახაზი DRWG.		სართულის გეგმა - 3.20 ნიშნულზე	

სტადია	კოდი	ფურცელი

0 სართულზე როზეტების განთავსების გეგმა

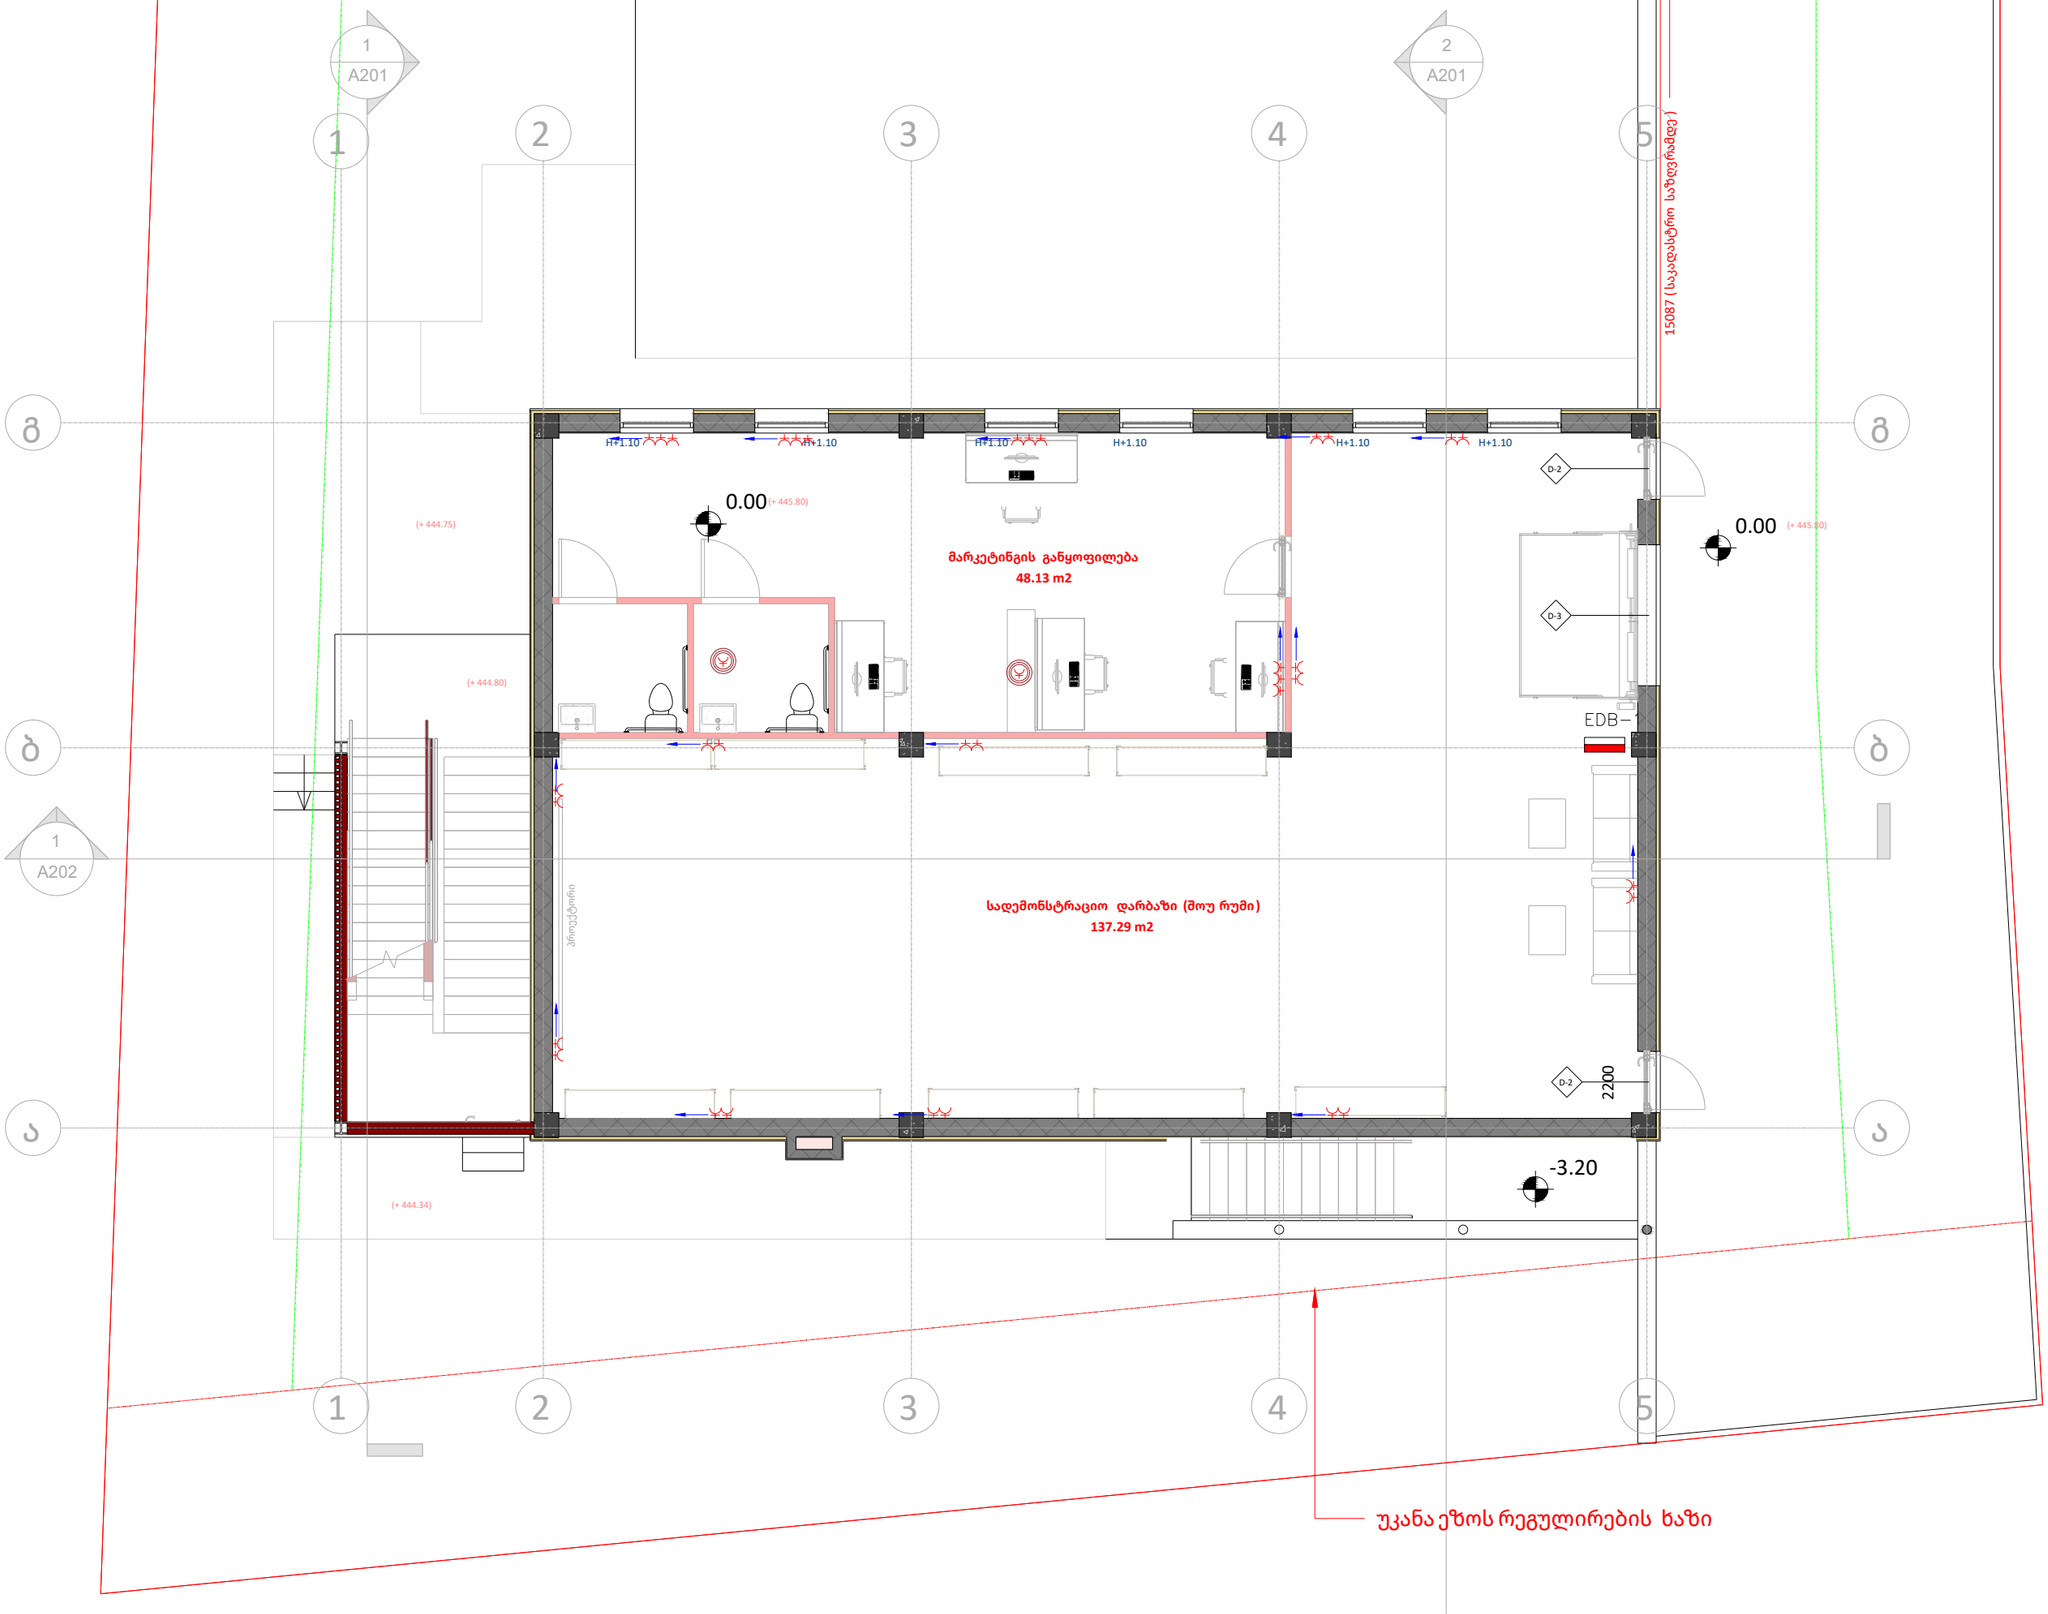

	საშტეფსელო როზეტი, დამიწების კონტაქტით
	ელ. გამანაწილებელი ფარი
	იატაკის როზეტების კოლოფი 4 მექანიზმზე

დამკვეთი :
შპს კალანდა 777

პროექტი :
ოფისი

მისამართი :

შემსრულებელი :	მისამართი :
ერეკლე კერესელიძე	

თანამდებობა	გვარი	ხელმოწერა
ინჟინერი:	ა. ჩიჩუა	

საინჟინრო ნაწილი
ENGINEERING

მასშტაბი SCALE		თარიღი DATA OF ISSUE	02/17/2023
ნახაზი DRWG.		0 სართულის გეგმა - 3.20 ნიშნულზე	

სტადია	კოლი	ფურცელი

1 სართულზე როზეტების განთავსების გეგმა



FACP სახანძრო სიგნალიზაციის საკონტროლო პანელი
Fire alarm control panel

SD კვამლის დეტექტორი
smoke detector

განგაშის ღილაკი
Alarm button

gd გაზის დეტექტორი
Gas detector

დამკვეთი:		
პროექტი:		
მისამართი:		
შემსრულებელი:	მისამართი:	
თანამდებობა	გვარი	ხელმოწერა
ინჟინერი:	ა. ჩიჩუა	

საინჟინრო ნაწილი
ENGINEERING

მასშტაბი SCALE		თარიღი DATA OF ISSUE 02/17/2023
ნახაზი DRWG.		
სტადია	კოდი	ფურცელი