GSPublisherVersion 0.0.100.100

სტადია ფურც #

#

სულ.ფურც
დამკვეთი

არქიტექტორი თარიღი

ხელმოწერა

2018 w.

გვარი, სახელი

მაშტაბი

დირექტორი მ.ავჯი
s.avji
ლ. ცინცაძე
ი.მუშკუდიანი

ფასადი 1-8 ღერძებში

შ.პ.ს. `მაქრო კონსტრაქშენი~
საიდ. კოდი:
445433120

მთ.არქიტექტორი

შ.პ.ს. `მაქრო ქონსთრაქშენ~

მრავალბინიანი საცხოვრებელი სახლი
G ბლოკი
არქიტექტორი
არქიტექტორი
არქიტექტორი გ.აბულაძე

არქიტექტორი თ.გორგასანიძე

ა.ნიქაბაძე

ქ. თბილისი, დიღმის სასწავლო საცდელი
მეურნეობა

არქ.პროექტი

არქიტექტორი ლ.მაჩაბლიშვილი

სექტორი #17

არქიტექტორი ნ.ოსტაპენკო

1 2 3 4 5 6 7 8

+3.200
1 reference

+3.200
1 reference

+6.400
2 Story

+6.400
2 Story

+9.600

3 Story

+9.600

3 Story

+12.800
4 Story

+12.800
4 Story

+16.000
5 Story

+16.000
5 Story

+19.200
6 Story

+19.200
6 Story

+22.400

7 Story

+22.400

7 Story

+25.600
8 Story

+25.600
8 Story

+28.800
9 Story

+28.800
9 Story

+32.000

10 Story

+32.000

10 Story

+35.200
11 Story

+35.200
11 Story

+38.400
12 Story

+38.400
12 Story

3,723

735 405 525 608 398 525 528

1,230 1,399

1,359

შეღებილი საფასადე საღებავით
ფერი: RAL 3012
შეღებილი საფასადე საღებავით
ფერი: RAL 1018

შეღებილი საფასადე საღებავით
ფერი: RAL 7044

შეღებილი საფასადე საღებავით
ფერი: RAL 9003

შეღებილი საფასადე საღებავით

ფერი: RAL 9002 მეტალის მოაჯირი წითელი ხაზი წითელი ხაზი

შეღებილი საფასადე საღებავით
ფერი: RAL 4009

კორექტირება

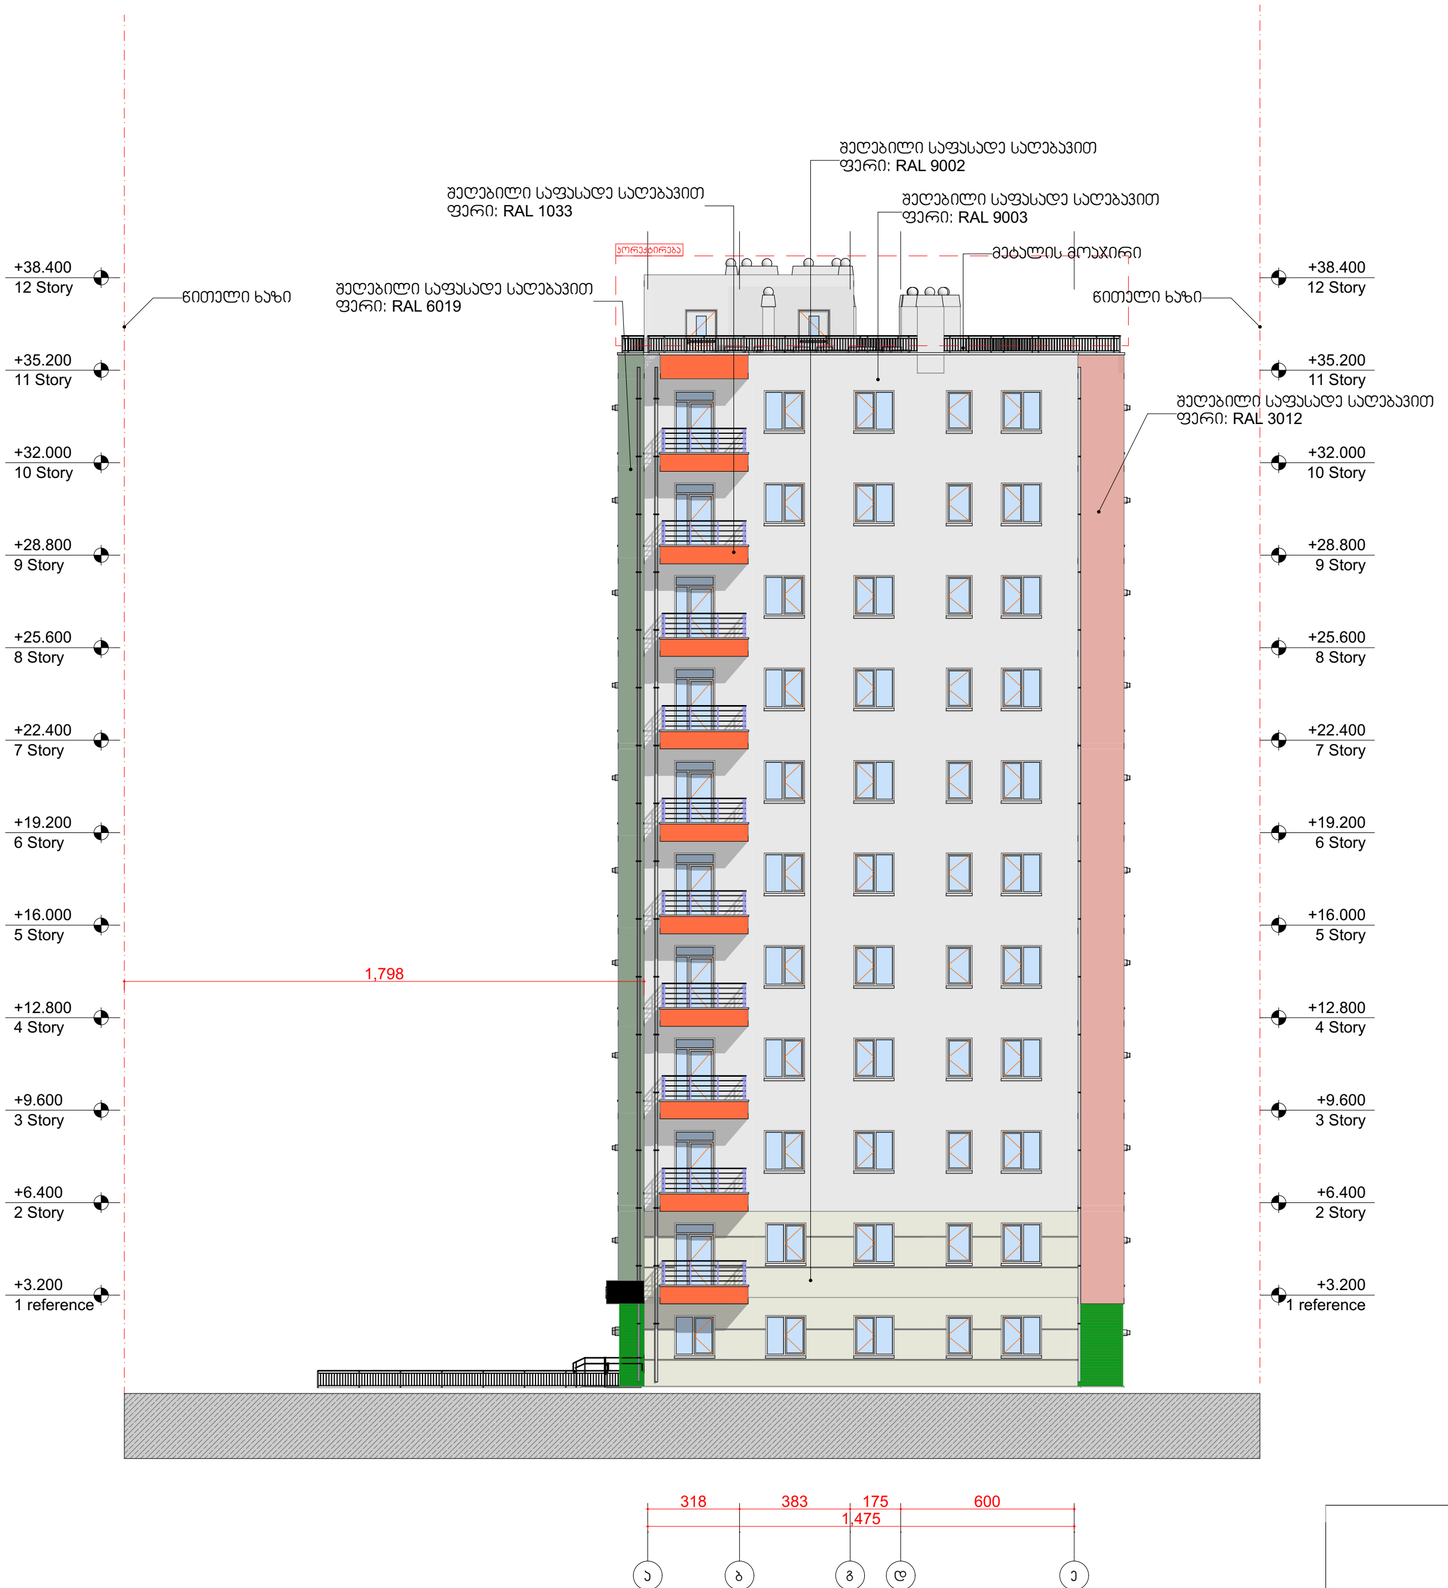

GSPublisherVersion 0.0.100.100

სტადია ფურც #

#

სულ.ფურც
დამკვეთი

არქიტექტორი თარიღი

ხელმოწერა

2018 w.

გვარი, სახელი

მაშტაბი

დირექტორი მ.ავჯი
s.avji
ლ. ცინცაძე
ი.მუშკუდიანი

ფასადი ა-ე ღერძებში

შ.პ.ს. `მაქრო კონსტრაქშენი~
საიდ. კოდი:
445433120

მთ.არქიტექტორი

შ.პ.ს. `მაქრო ქონსთრაქშენ~

მრავალბინიანი საცხოვრებელი სახლი
G ბლოკი
არქიტექტორი
არქიტექტორი
არქიტექტორი გ.აბულაძე

არქიტექტორი თ.გორგასანიძე

ა.ნიქაბაძე

ქ. თბილისი, დიღმის სასწავლო საცდელი
მეურნეობა

არქ.პროექტი

არქიტექტორი ლ.მაჩაბლიშვილი

სექტორი #17

არქიტექტორი ნ.ოსტაპენკო

a b g d e

+3.200
1 reference

+3.200
1 reference

+6.400
2 Story

+6.400
2 Story

+9.600
3 Story

+9.600
3 Story

+12.800
4 Story

+12.800
4 Story

+16.000

5 Story

+16.000

5 Story

+19.200
6 Story

+19.200
6 Story

+22.400
7 Story

+22.400
7 Story

+25.600

8 Story

+25.600

8 Story

+28.800
9 Story

+28.800
9 Story

+32.000
10 Story

+32.000
10 Story

+35.200
11 Story

+35.200
11 Story

+38.400

12 Story

+38.400

12 Story

1,475

1,798

318 383 175 600

წითელი ხაზი წითელი ხაზი

შეღებილი საფასადე საღებავით
ფერი: RAL 9003

შეღებილი საფასადე საღებავით
ფერი: RAL 9002
შეღებილი საფასადე საღებავით
ფერი: RAL 1033

მეტალის მოაჯირი

შეღებილი საფასადე საღებავით
ფერი: RAL 3012

შეღებილი საფასადე საღებავით
ფერი: RAL 6019

კორექტირება

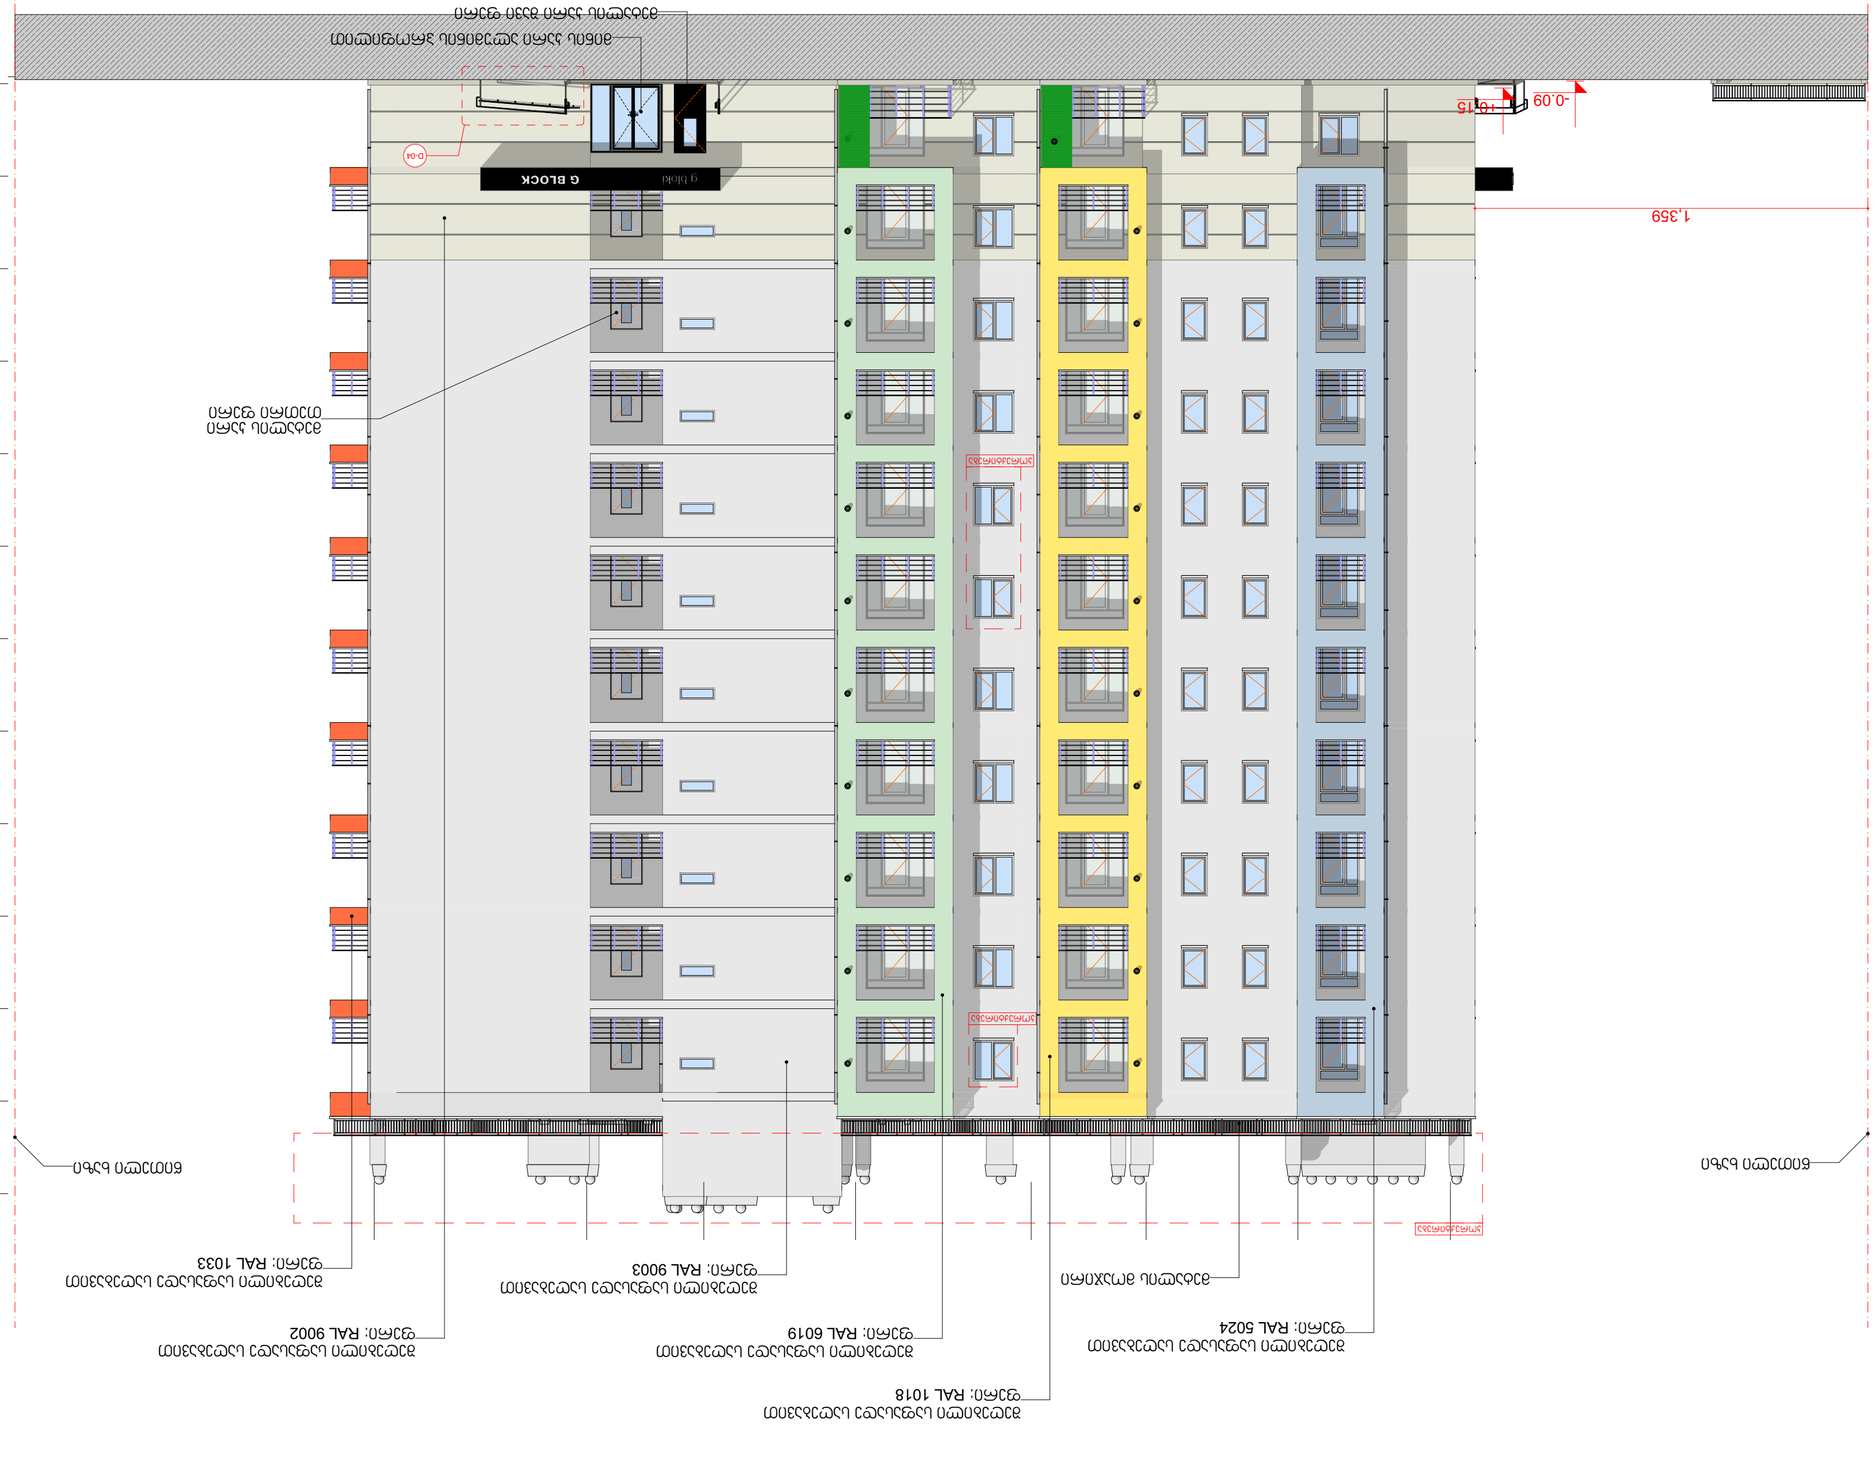

GSPublisherVersion 0.0.100.100

სტადია ფურც #

#

სულ.ფურც
დამკვეთი

არქიტექტორი თარიღი

ხელმოწერა

2018 w.

გვარი, სახელი

მაშტაბი

დირექტორი მ.ავჯი
s.avji
ლ. ცინცაძე
ი.მუშკუდიანი

ფასადი 8-1 ღერძებში

შ.პ.ს. `მაქრო კონსტრაქშენი~
საიდ. კოდი:
445433120

მთ.არქიტექტორი

შ.პ.ს. `მაქრო ქონსთრაქშენ~

მრავალბინიანი საცხოვრებელი სახლი
G ბლოკი
არქიტექტორი
არქიტექტორი
არქიტექტორი გ.აბულაძე

არქიტექტორი თ.გორგასანიძე

ა.ნიქაბაძე

ქ. თბილისი, დიღმის სასწავლო საცდელი
მეურნეობა

არქ.პროექტი

არქიტექტორი ლ.მაჩაბლიშვილი

სექტორი #17

არქიტექტორი ნ.ოსტაპენკო

8 7 6 5 4 3 2 1

D-04

±0.000
0 floor

±0.000
0 floor

+3.200
1 reference

+3.200
1 reference

+6.400
2 Story

+6.400
2 Story

+9.600

3 Story

+9.600

3 Story

+12.800
4 Story

+12.800
4 Story

+16.000
5 Story

+16.000
5 Story

+19.200
6 Story

+19.200
6 Story

+22.400

7 Story

+22.400

7 Story

+25.600
8 Story

+25.600
8 Story

+28.800
9 Story

+28.800
9 Story

+32.000

10 Story

+32.000

10 Story

+35.200
11 Story

+35.200
11 Story

+38.400
12 Story

+38.400
12 Story

528 525 398 608 525 405 735 3,723

+0.15 -0.09

1,359

შეღებილი საფასადე საღებავით
ფერი: RAL 6019

შეღებილი საფასადე საღებავით
ფერი: RAL 1018

შეღებილი საფასადე საღებავით
ფერი: RAL 5024

შეღებილი საფასადე საღებავით
ფერი: RAL 9003

შეღებილი საფასადე საღებავით
ფერი: RAL 9002

შეღებილი საფასადე საღებავით
ფერი: RAL 1033

მეტალის კარი შავი ფერი

მინის კარი ალუმინის პროფილით

მეტალის კარი
თეთრი ფერი

წითელი ხაზი წითელი ხაზი

მეტალის მოაჯირი

კორექტირება

კორექტირება

კორექტირება

GSPublisherVersion 0.0.100.100

სტადია ფურც #

#

სულ.ფურც
დამკვეთი

არქიტექტორი თარიღი

ხელმოწერა

2018 w.

გვარი, სახელი

მაშტაბი

დირექტორი მ.ავჯი
s.avji
ლ. ცინცაძე
ი.მუშკუდიანი

ფასადი ე-ა ღერძებში

შ.პ.ს. `მაქრო კონსტრაქშენი~
საიდ. კოდი:
445433120

მთ.არქიტექტორი

შ.პ.ს. `მაქრო ქონსთრაქშენ~

მრავალბინიანი საცხოვრებელი სახლი
G ბლოკი
არქიტექტორი
არქიტექტორი
არქიტექტორი გ.აბულაძე

არქიტექტორი თ.გორგასანიძე

ა.ნიქაბაძე

ქ. თბილისი, დიღმის სასწავლო საცდელი
მეურნეობა

არქ.პროექტი

არქიტექტორი ლ.მაჩაბლიშვილი

სექტორი #17

არქიტექტორი ნ.ოსტაპენკო

e d g b a

+3.200
1 reference

+3.200
1 reference

+6.400
2 Story

+6.400
2 Story

+9.600
3 Story

+9.600
3 Story

+12.800

4 Story

+12.800

4 Story

+16.000
5 Story

+16.000
5 Story

+19.200
6 Story

+19.200
6 Story

+22.400
7 Story

+22.400
7 Story

+25.600

8 Story

+25.600

8 Story

+28.800
9 Story

+28.800
9 Story

+32.000
10 Story

+32.000
10 Story

+35.200
11 Story

+35.200
11 Story

+38.400

12 Story

+38.400

12 Story

1,475

1,798

600 175 383 318

შეღებილი საფასადე საღებავით
ფერი: RAL 9003

შეღებილი საფასადე საღებავით
ფერი: RAL 9002 წითელი ხაზი

მეტალის მოაჯირი

მეტალის კარი შავი ფერი

მეტალის კარი თეთრი ფერი

წითელი ხაზი

შეღებილი საფასადე საღებავით
ფერი: RAL 4009

შეღებილი საფასადე საღებავით
ფერი: RAL 5024

კორექტირება