ფასადი ღერძებში 1.N-1.J

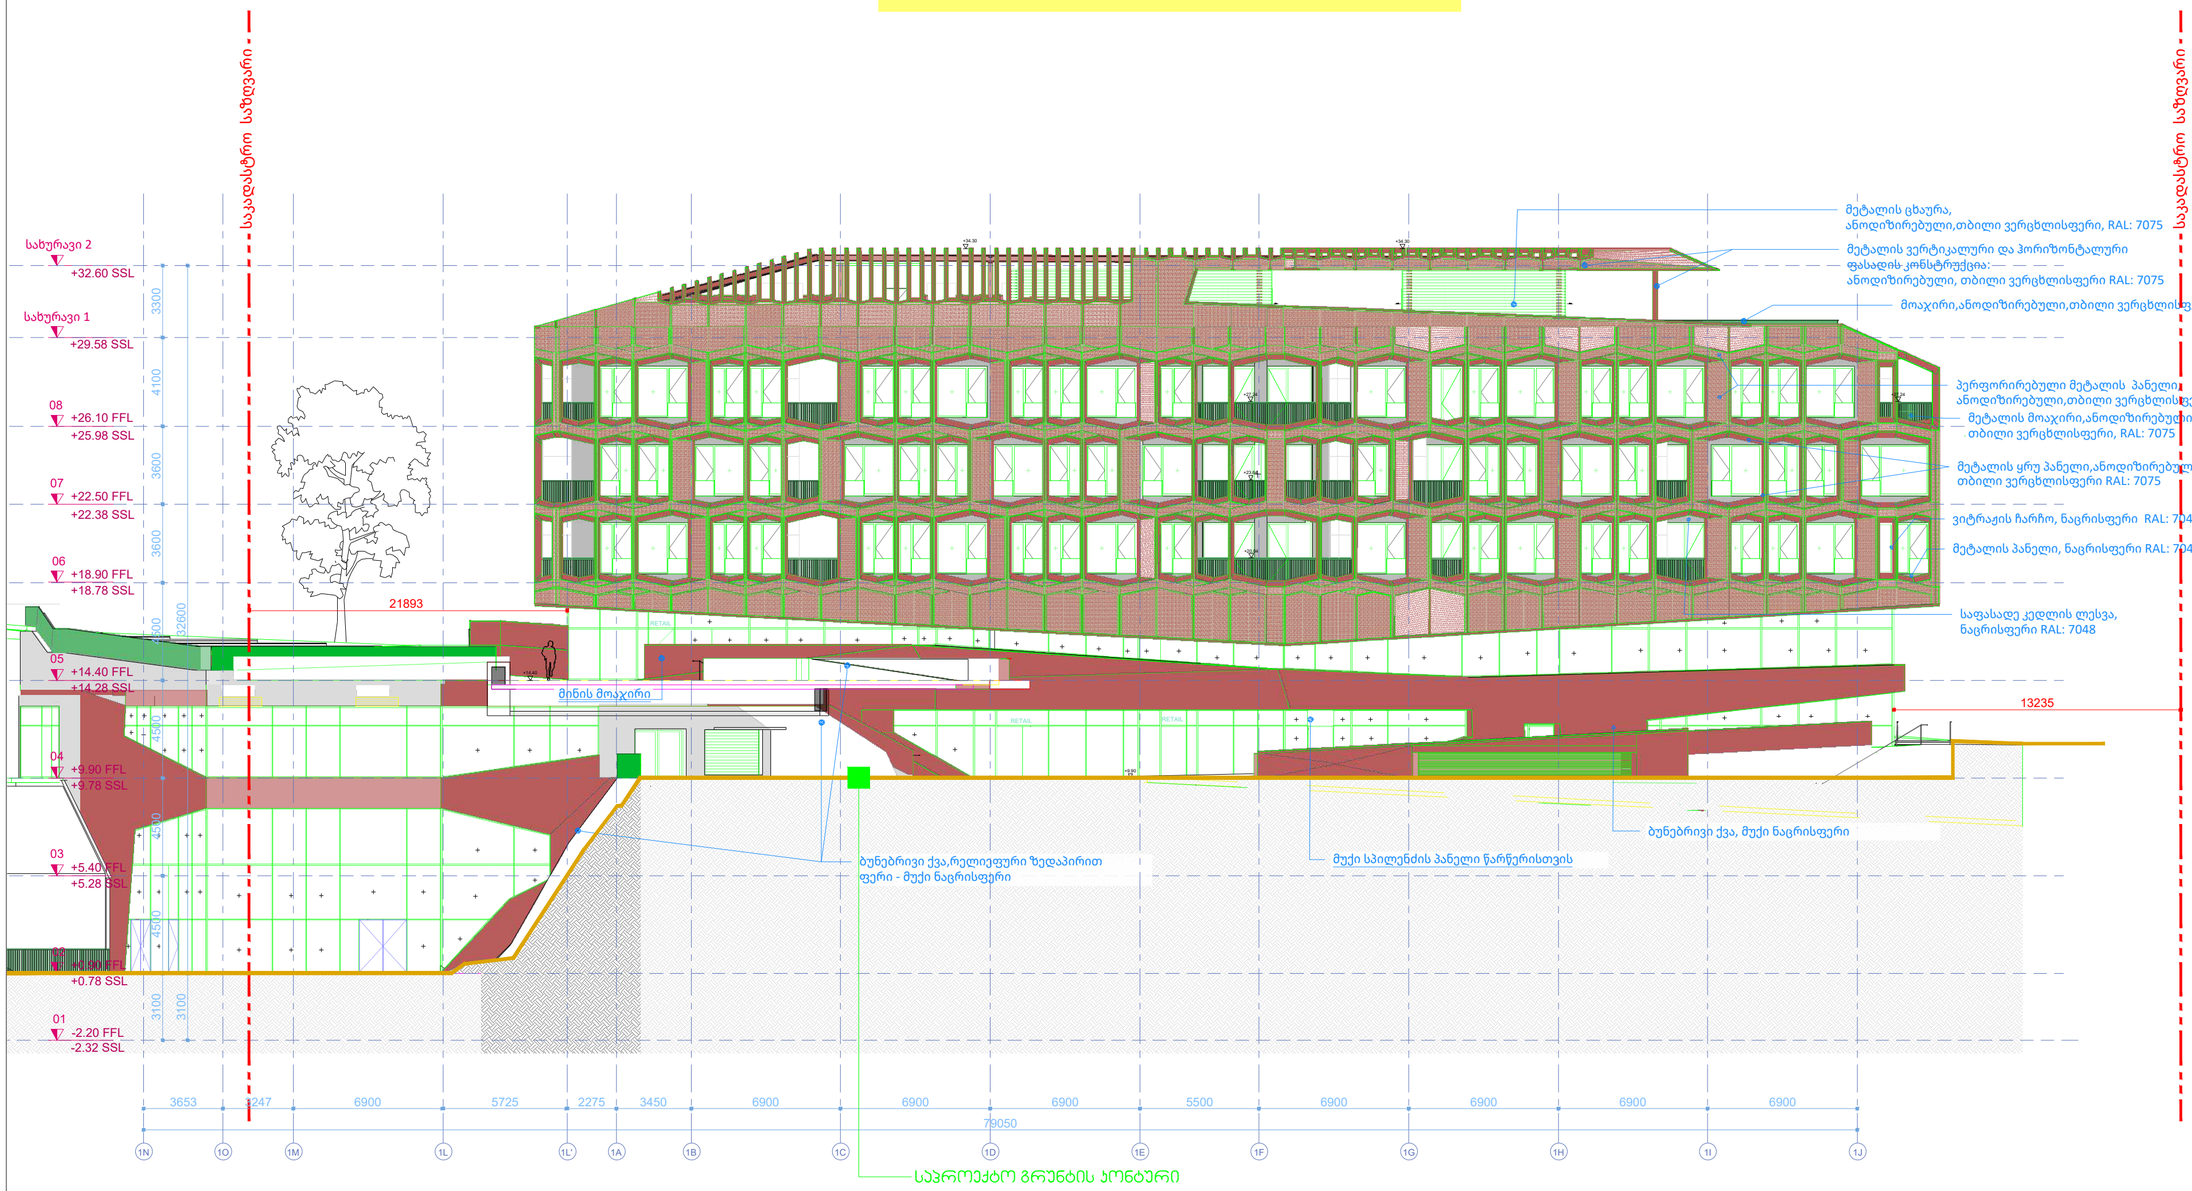

PROJECT DESIGNER:
პროექტანტი:
LSG SOLUTIONS

REGISTERED ADDRESS:
მისამართი:

14 M. Kostava Str.
მერაბ კოსტავას ქ. N14

PROJECT CLIENT:
დამკვეთი:
Silk Road Group

REGISTERED ADDRESS:
მისამართი:

1 Rose Revolution Square
1 ვარდების რევოლუციის მოედანი

No:	Date: თარიღი:	Description: აღწერა:	XXX/PO	LSG/PM
R00	00.00.00	Issued for Review: განსახილველად:		

NOTES:
შენიშვნები:

DESIGNER:
პროექტანტი:

PROJECT:
პროექტი:

SAKANELA DESIGN & MANAGEMENT

SCALE: / მასშტაბი: 1:200

SCALE 1:200
2m 4m 6m 8m 10m

DRAWING TITLE:
ნახაზის სახელწოდება:

ბლოკი B1

ფასადი
ღერძებში 1.N-1.J

DRAWING NO:
ნახაზის ნომერი:

SDM-LSG-PP-B1-A300-R00

REVISION: რევიზია:	FORMAT: ფორმატი:
R00	A2
STATUS: სტადია:	SHEET NO: ფურცლის ნომერი:
P.P	X.X

ფასადი ღერძებში 1.5-1.4

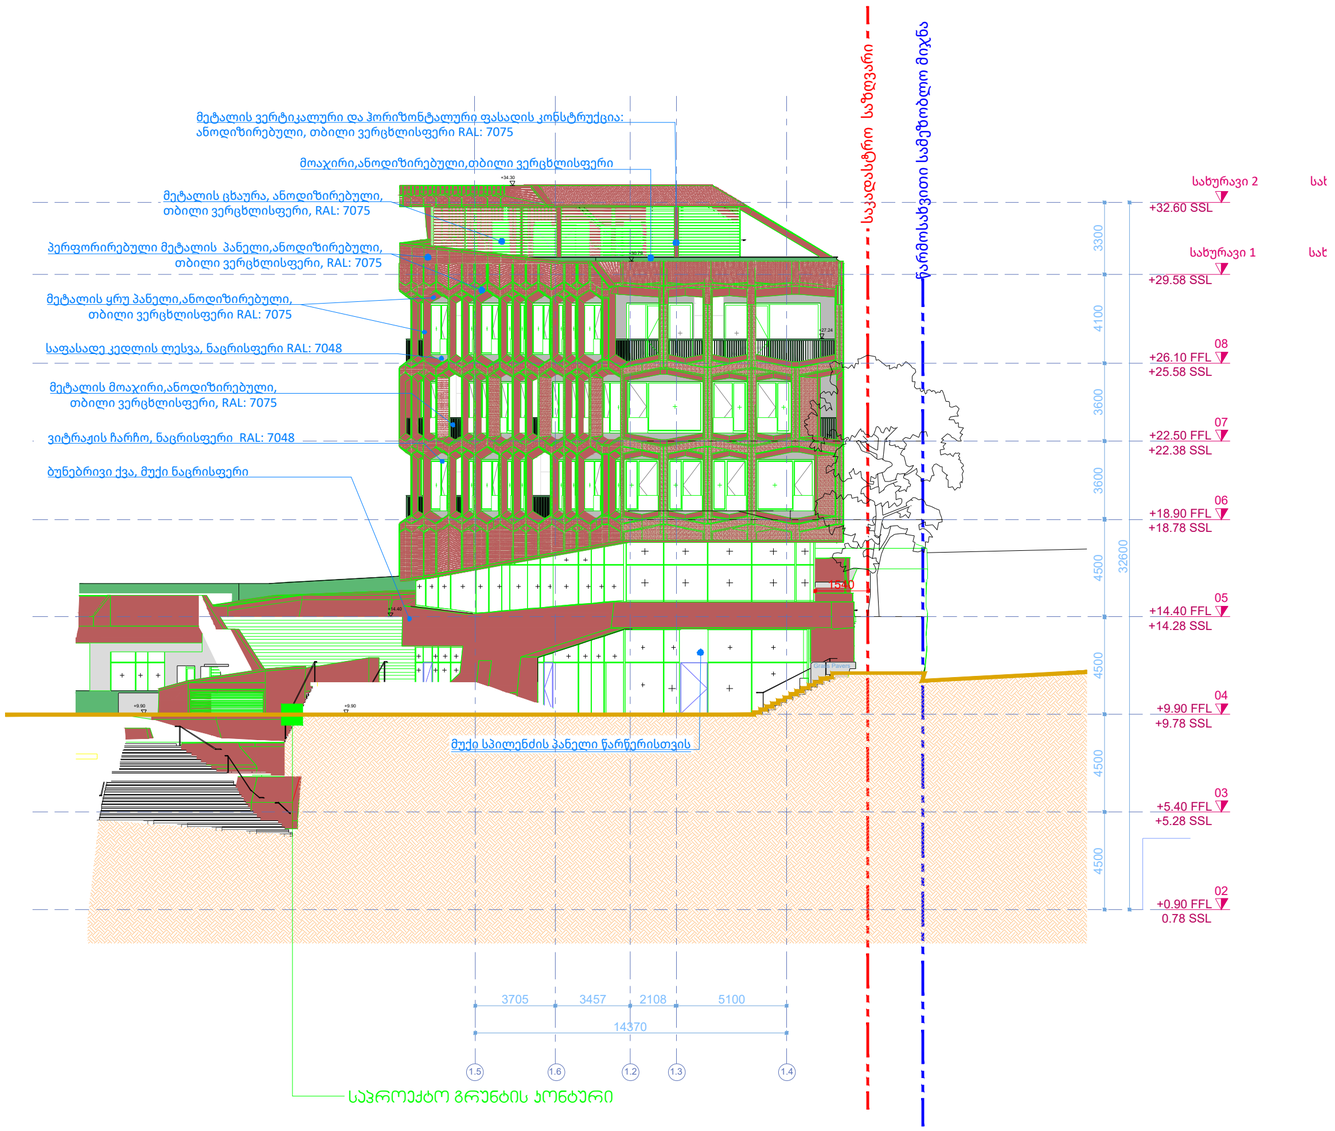

PROJECT DESIGNER: პროექტანტი:	LSG SOLUTIONS
REGISTERED ADDRESS: მისამართი:	14 M. Kostava Str. მერაბ კოსტავას ქ. N14
PROJECT CLIENT: დამკვეთი:	Silk Road Group
REGISTERED ADDRESS: მისამართი:	1 Rose Revolution Square 1 ვარდების რევოლუციის მოედანი

No:	Date: თარიღი:	Description: აღწერა:	XXX/PO	LSG/PM
R00	00.00.00	Issued for Review: განსახილველად:		

NOTES:
შენიშვნები:

DESIGNER:
პროექტანტი:

PROJECT:
პროექტი:

SAKANELA DESIGN & MANAGEMENT

SCALE: / მასშტაბი: 1:200

SCALE 1:200
2m 4m 6m 8m 10m

DRAWING TITLE:
ნახაზის სახელწოდება:

ბლოკი B1

ფასადი
ღერძებში 1.5-1.4

DRAWING NO:
ნახაზის ნომერი:

SDM-LSG-PP-B1-A301-R00

REVISION: რევიზია:	FORMAT: ფორმატი:
R00	A2
STATUS: სტატია:	SHEET NO: ფურცლის ნომერი:
P.P	X.X

ფასადი ღერძებში 1.4-1.9

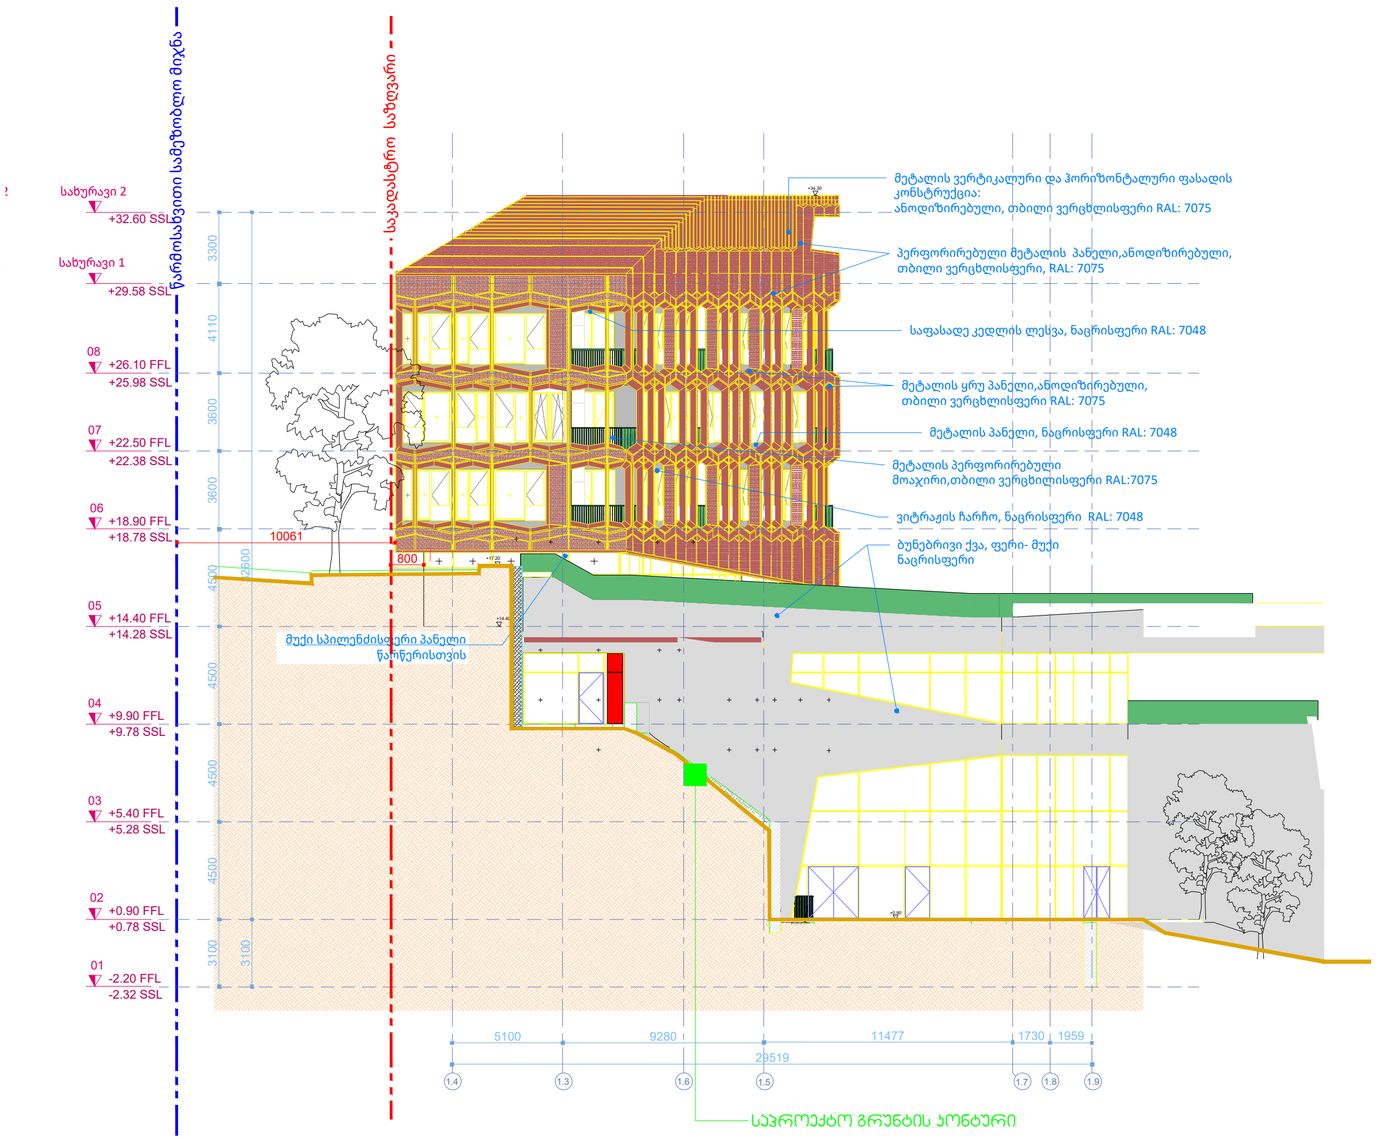

R00	00.00.00	Issued for Review: განსახილველად:		
No:	Date: თარიღი:	Description: აღწერა:	XXX/PO	LSG/PM

NOTES:
შენიშვნები:

PROJECT DESIGNER:
პროექტანტი:
LSG SOLUTIONS

REGISTERED ADDRESS:
მისამართი:
14 M. Kostava Str.
მერაბ კოსტავას ქ. N14

PROJECT CLIENT:
დამკვეთი:
Silk Road Group

REGISTERED ADDRESS:
მისამართი:
1 Rose Revolution Square
1 ვარდების რევოლუციის მოედანი

DESIGNER:
პროექტანტი:

PROJECT:
პროექტი:
SAKANELA DESIGN & MANAGEMENT

SCALE: / მასშტაბი: 1:200
SCALE 1:200
2m 4m 6m 8m 10m

DRAWING TITLE:
ნახაზის სახელწოდება:
ბლოკი B1
ფასადი
ღერძებში 1.4-1.9

DRAWING NO:
ნახაზის ნომერი:
SDM-LSG-PP-B1-A302-R00

REVISION: რევიზია:	FORMAT: ფორმატი:
R00	A2
STATUS: სტატია:	SHEET NO: ფურცლის ნომერი:
P.P	X.X

ფასადი ღერძებში 1.J-1.K

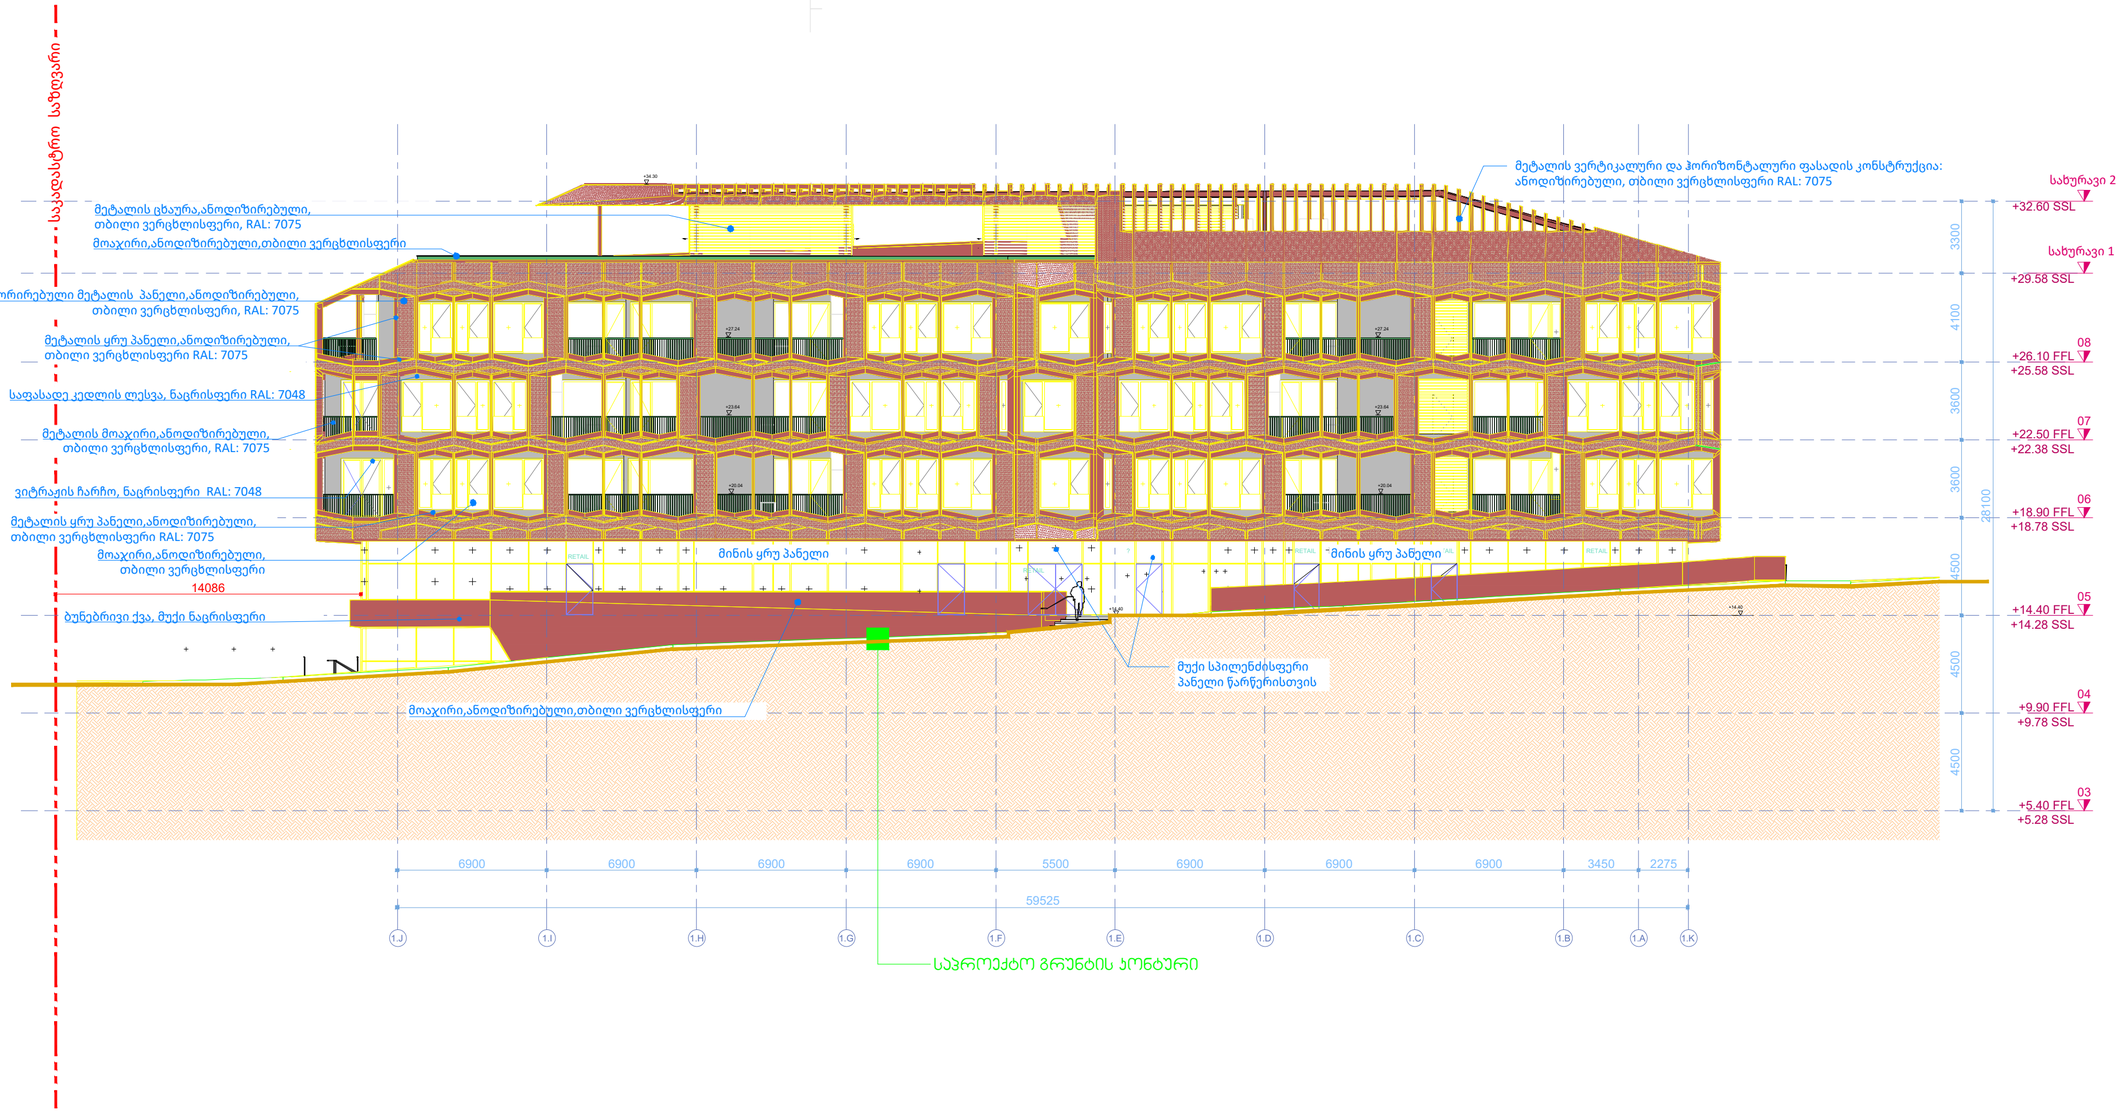

PROJECT DESIGNER:
პროექტანტი:
LSG SOLUTIONS

REGISTERED ADDRESS:
მისამართი:

14 M. Kostava Str.
მერაბ კოსტავას ქ. N14

PROJECT CLIENT:
დამკვეთი:
Silk Road Group

REGISTERED ADDRESS:
მისამართი:

1 Rose Revolution Square
1 ვარდების რევოლუციის მოედანი

R00	00.00.00	Issued for Review: განსახილველად:		
No:	Date: თარიღი:	Description: აღწერა:	XXX/PO	LSG/PM

NOTES:
შენიშვნები:

DESIGNER:
პროექტანტი:

PROJECT:
პროექტი:

SAKANELA DESIGN & MANAGEMENT

SCALE: / მასშტაბი: 1:200

SCALE 1:200
2m 4m 6m 8m 10m

DRAWING TITLE:
ნახაზის სახელწოდება:

ბლოკი B1

ფასადი
ღერძებში 1.J-1.K

DRAWING NO:
ნახაზის ნომერი:

SDM-LSG-PP-B1-A303-R00

REVISION: რევიზია:	FORMAT: ფორმატი:
R00	A2
STATUS: სტადია:	SHEET NO: ფურცლის ნომერი:
P.P	X.X

ფასადი ღერძებში 2.A-2.J

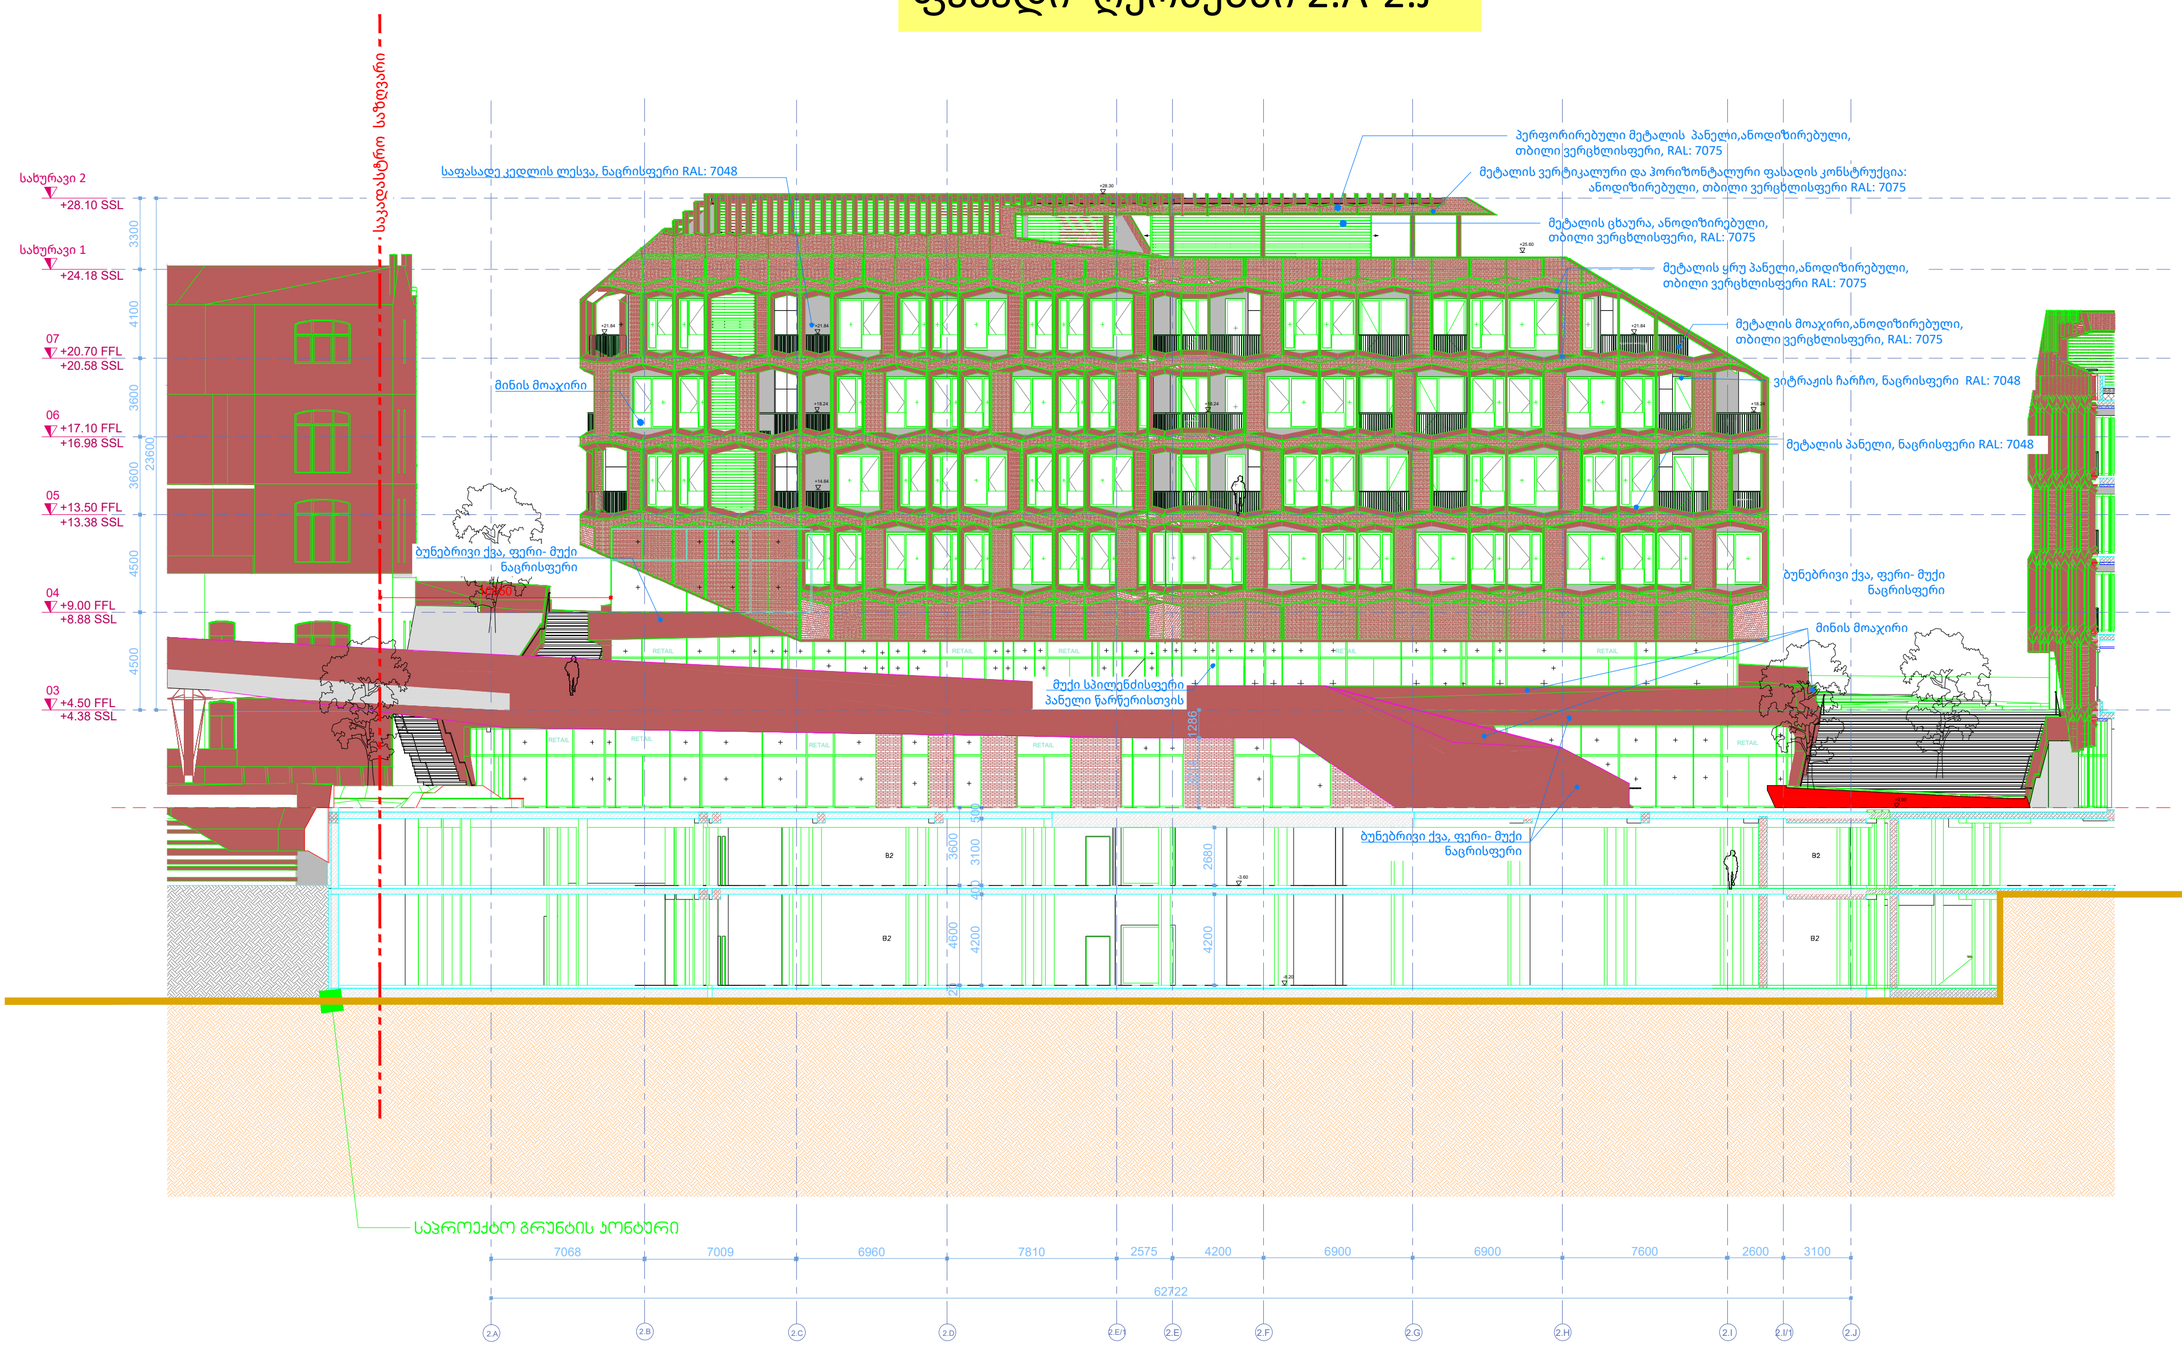

PROJECT DESIGNER:
პროექტანტი:
LSG SOLUTIONS

REGISTERED ADDRESS:
მისამართი:
14 M. Kostava Str.
მერაბ კოსტავას ქ. N14

PROJECT CLIENT:
დამკვეთი:
Silk Road Group

REGISTERED ADDRESS:
მისამართი:
1 Rose Revolution Square
1 ვარდების რევოლუციის მოედანი

No:	Date: თარიღი:	Description: აღწერა:	XXX/PO	LSG/PM
R00	00.00.00	Issued for Review: განსახილველად:		

NOTES:
შენიშვნები:

DESIGNER:
პროექტანტი:

PROJECT:
პროექტი:
SAKANELA DESIGN & MANAGEMENT

SCALE: / მასშტაბი: 1:200
SCALE 1:200
2m 4m 6m 8m 10m

DRAWING TITLE:
ნახაზის სახელწოდება:
ბლოკი B2
ფასადი
ღერძებში 2.A-2.J

DRAWING NO:
ნახაზის ნომერი:
SDM-LSG-PP-B2-A304-R00

REVISION: რევიზია:	FORMAT: ფორმატი:
R00	A2
STATUS: სტადია:	SHEET NO: ფურცლის ნომერი:
P.P	X.X

ფასადი ღერძებში 2.9-2.8

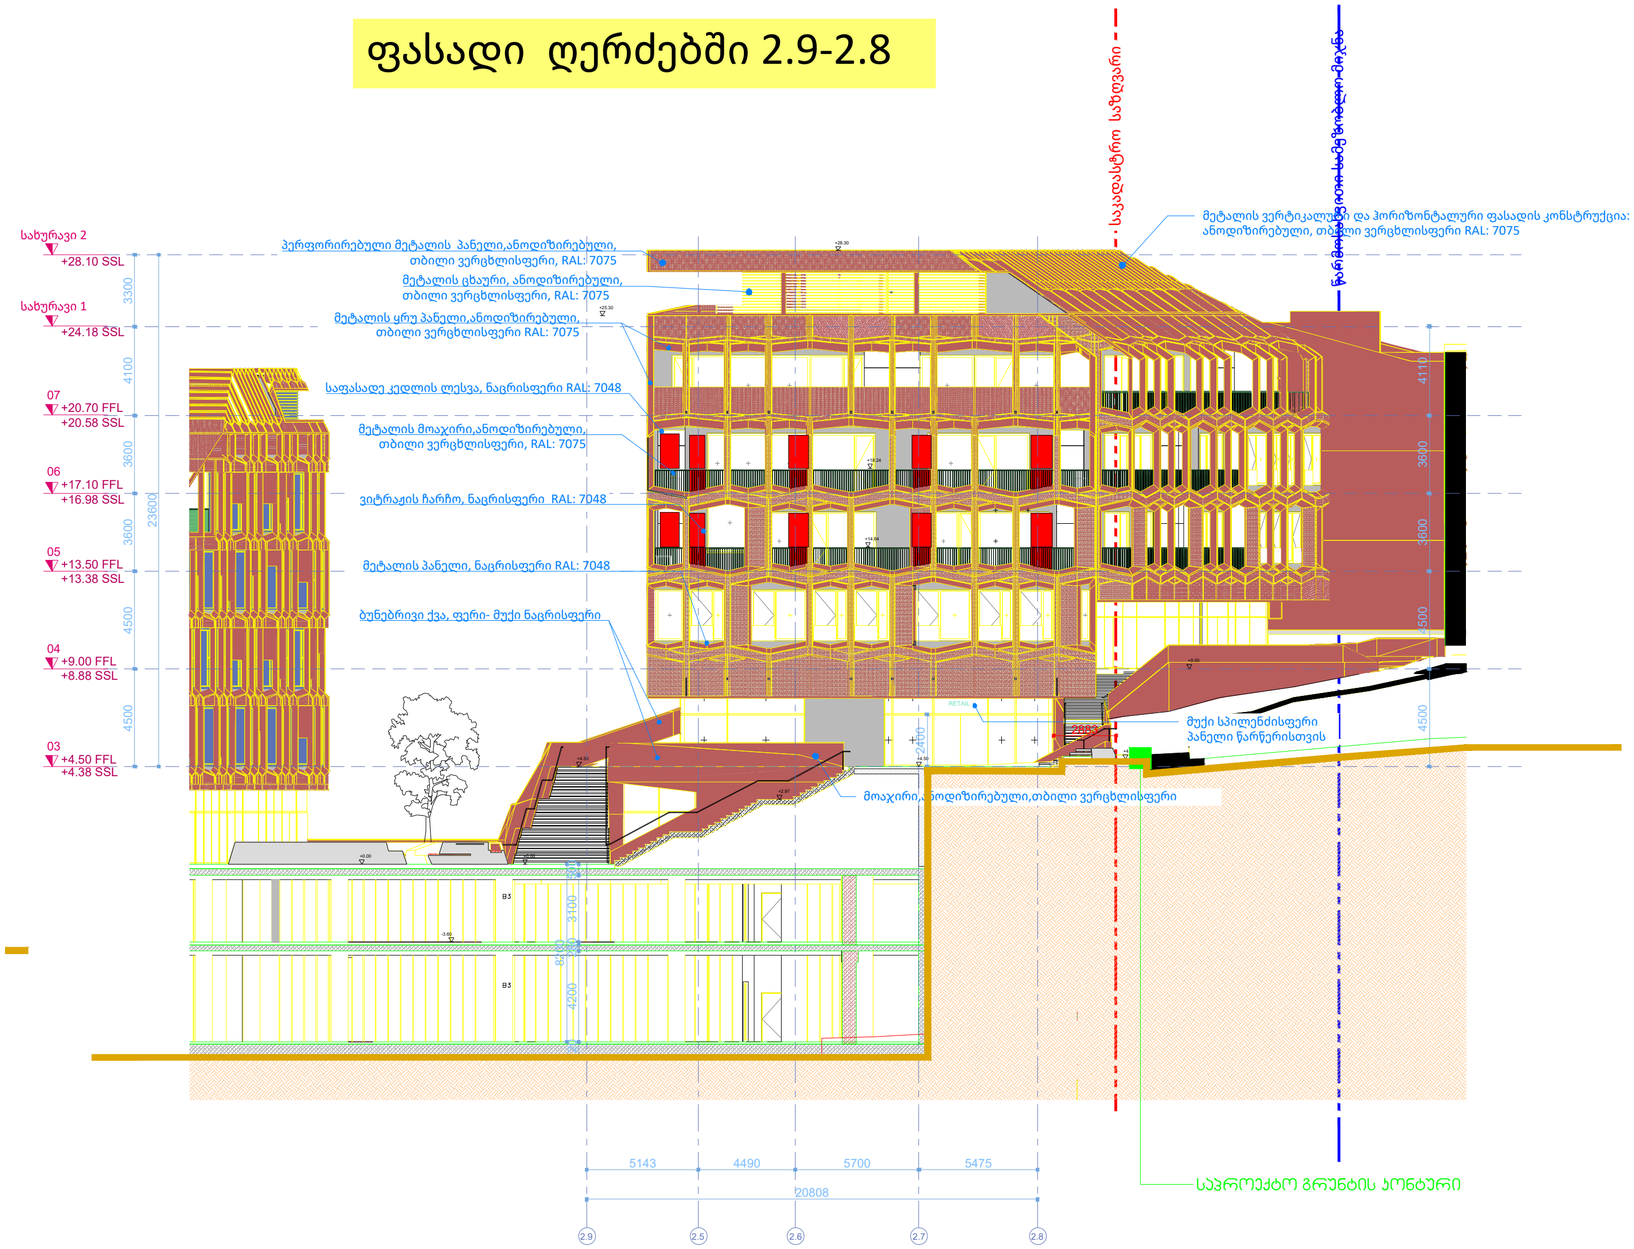

PROJECT DESIGNER:
პროექტანტი:
LSG SOLUTIONS

REGISTERED ADDRESS:
მისამართი:

14 M. Kostava Str.
მერაბ კოსტავას ქ. N14

PROJECT CLIENT:
დამკვეთი:
Silk Road Group

REGISTERED ADDRESS:
მისამართი:

1 Rose Revolution Square
1 ვარდების რევოლუციის მოედანი

No:	Date: თარიღი:	Description: აღწერა:	XXX/PO	LSG/PM
R00	00.00.00	Issued for Review: განსახილველად:		

NOTES:
შენიშვნები:

DESIGNER:
პროექტანტი:

PROJECT:
პროექტი:

SAKANELA DESIGN & MANAGEMENT

SCALE: / მასშტაბი: 1:200

SCALE 1:200
2m 4m 6m 8m 10m

DRAWING TITLE:
ნახაზის სახელწოდება:

ბლოკი B2

ფასადი
ღერძებში 2.9-2.8

DRAWING NO:
ნახაზის ნომერი:

SDM-LSG-PP-B2-A305-R00

REVISION: რევიზია:	FORMAT: ფორმატი:
R00	A2
STATUS: სტადია:	SHEET NO: ფურცლის ნომერი:
P.P	X.X

ფასადი ღერძებში 2.4-2.2

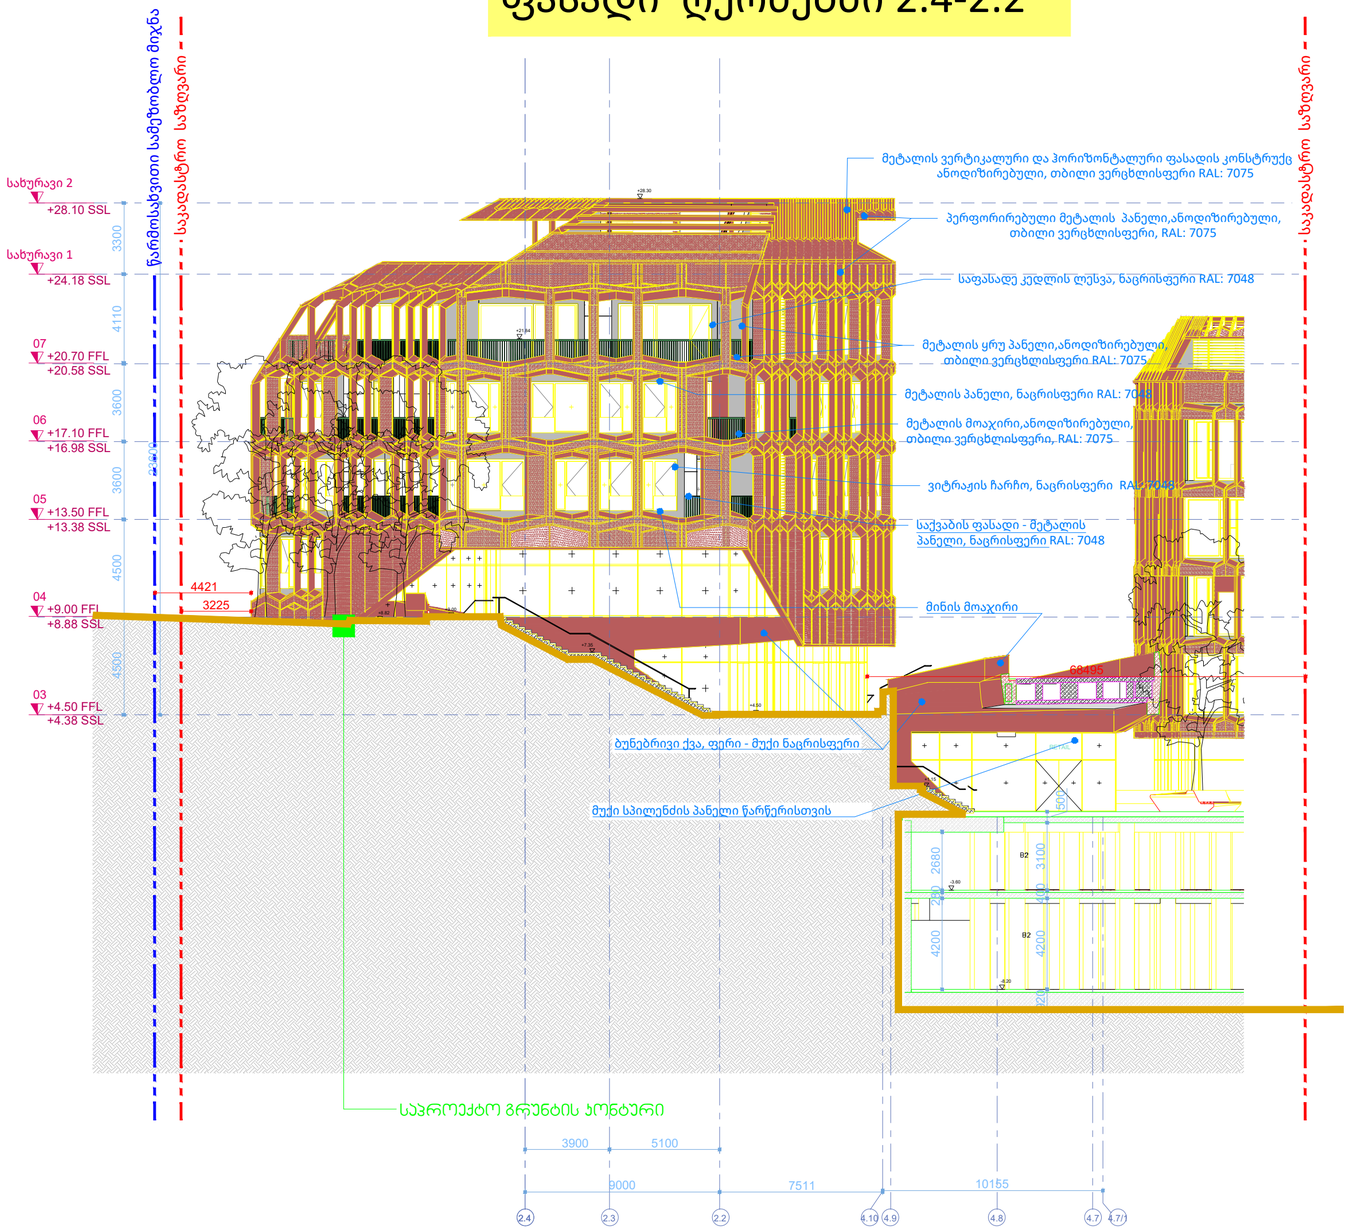

PROJECT DESIGNER:
პროექტანტი:
LSG SOLUTIONS

REGISTERED ADDRESS:
მისამართი:
14 M. Kostava Str.
მერაბ კოსტავას ქ. N14

PROJECT CLIENT:
დამკვეთი:
Silk Road Group

REGISTERED ADDRESS:
მისამართი:
1 Rose Revolution Square
1 ვარდების რევოლუციის მოედანი

R00	00.00.00	Issued for Review: განსახილველად:		
No:	Date: თარიღი:	Description: აღწერა:	XXX/PO	LSG/PM

NOTES:
შენიშვნები:

DESIGNER:
პროექტანტი:

PROJECT:
პროექტი:
SAKANELA DESIGN & MANAGEMENT

SCALE: / მასშტაბი: 1:200
SCALE 1:200
2m 4m 6m 8m 10m

DRAWING TITLE:
ნახაზის სახელწოდება:
ბლოკი B2
ფასადი
ღერძებში 2.4-2.2

DRAWING NO:
ნახაზის ნომერი:
SDM-LSG-PP-B2-A306-R00

REVISION: რევიზია:	FORMAT: ფორმატი:
R00	A2
STATUS: სტადია:	SHEET NO: ფურცლის ნომერი:
P.P	X.X

ფასადი ღერძებში 2.J-2.B

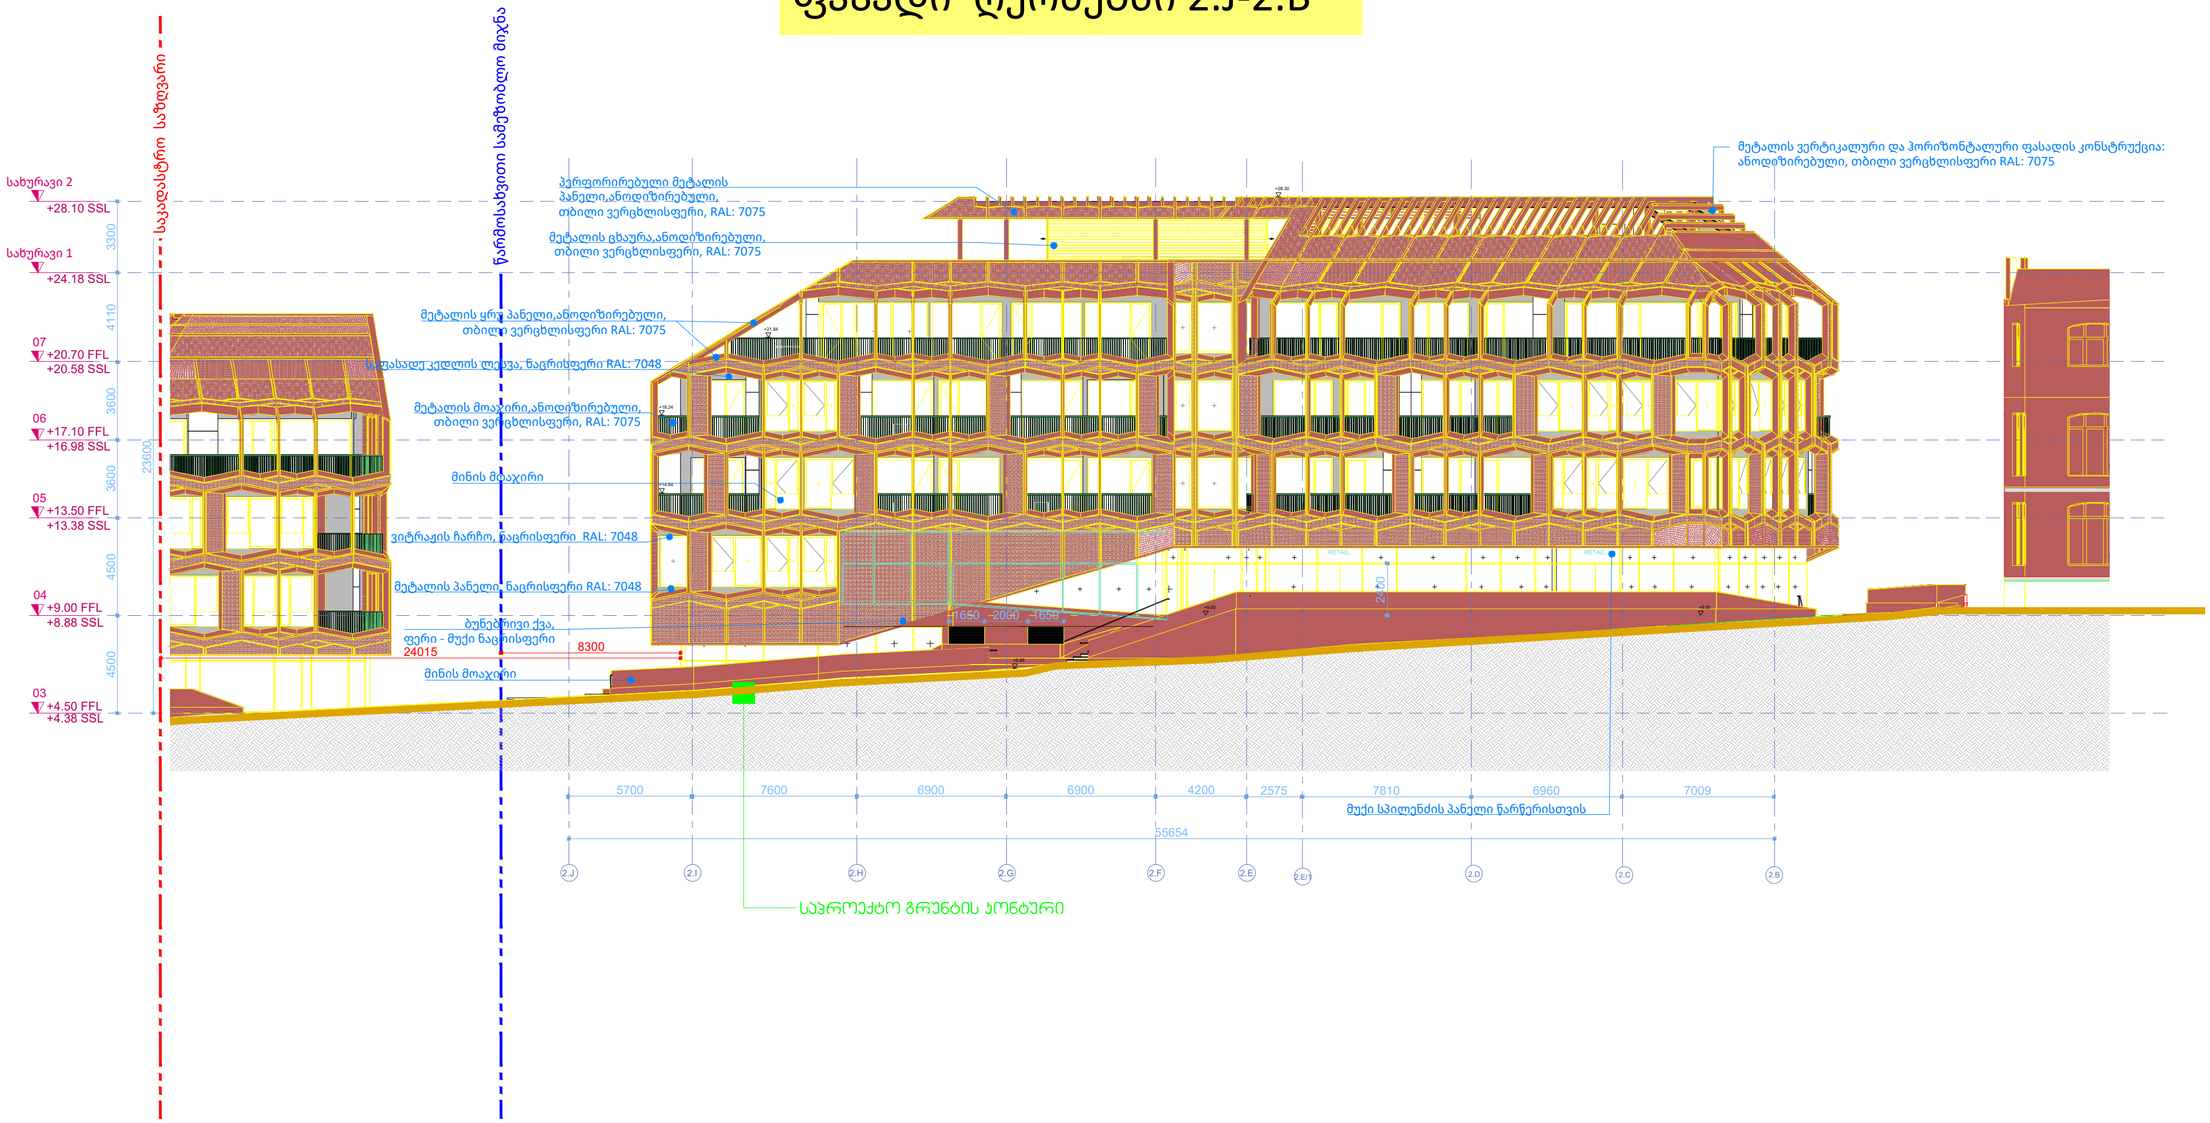

PROJECT DESIGNER:
პროექტანტი:
LSG SOLUTIONS

REGISTERED ADDRESS:
მისამართი:

14 M. Kostava Str.
მერაბ კოსტავას ქ. N14

PROJECT CLIENT:
დამკვეთი:
Silk Road Group

REGISTERED ADDRESS:
მისამართი:

1 Rose Revolution Square
1 ვარდების რევოლუციის მოედანი

R00	00.00.00	Issued for Review: განსახილველად:		
No:	Date: თარიღი:	Description: აღწერა:	XXX/PO	LSG/PM

NOTES:
შენიშვნები:

DESIGNER:
პროექტანტი:

PROJECT:
პროექტი:

SAKANELA DESIGN & MANAGEMENT

SCALE: / მასშტაბი: 1:200

SCALE 1:200
2m 4m 6m 8m 10m

DRAWING TITLE:
ნახაზის სახელწოდება:

ბლოკი B2

ფასადი
ღერძებში 2.J-2.B

DRAWING NO:
ნახაზის ნომერი:

SDM-LSG-PP-B2-A307-R00

REVISION: რევიზია:	FORMAT: ფორმატი:
R00	A2
STATUS: სტადია:	SHEET NO: ფურცლის ნომერი:
P.P	X.X

ფასადი ღერძებში 3.1-3.I

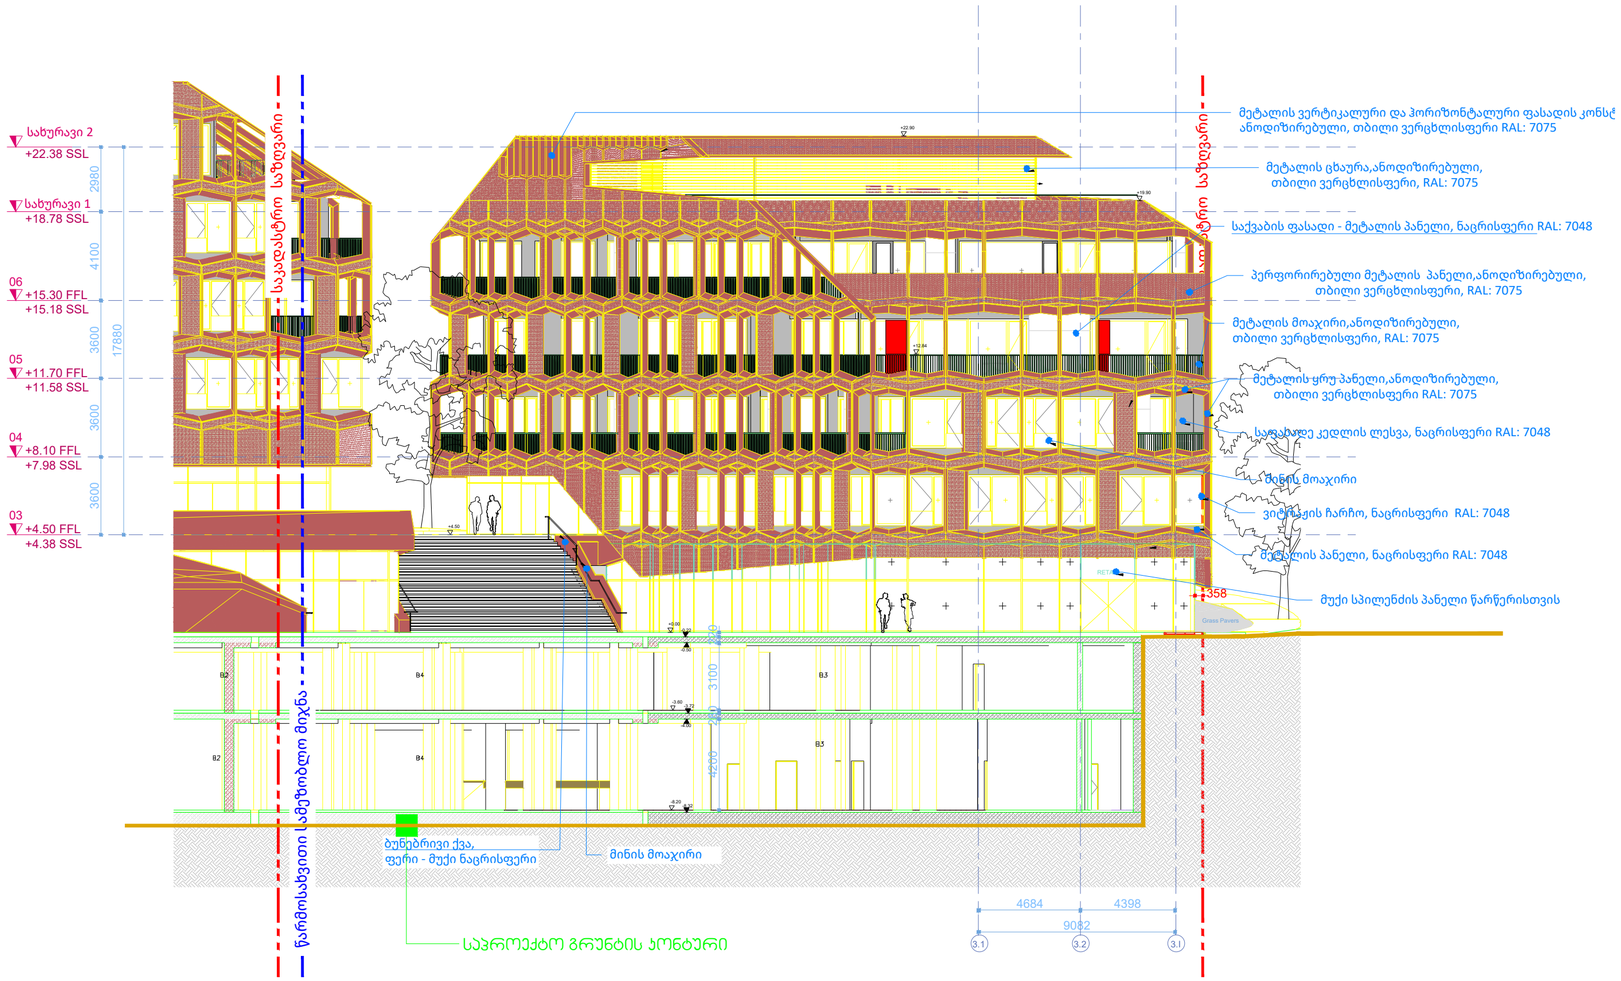

PROJECT DESIGNER:
პროექტანტი:
LSG SOLUTIONS

REGISTERED ADDRESS:
მისამართი:

14 M. Kostava Str.
მერაბ კოსტავას ქ. N14

PROJECT CLIENT:
დამკვეთი:
Silk Road Group

REGISTERED ADDRESS:
მისამართი:

1 Rose Revolution Square
1 ვარდების რევოლუციის მოედანი

R00	00.00.00	Issued for Review: განსახილველად:		
No:	Date: თარიღი:	Description: აღწერა:	XXX/PO	LSG/PM

NOTES:
შენიშვნები:

DESIGNER:
პროექტანტი:

PROJECT:
პროექტი:

SAKANELA DESIGN & MANAGEMENT

SCALE: / მასშტაბი: 1:200

SCALE 1:200
2m 4m 6m 8m 10m

DRAWING TITLE:
ნახაზის სახელწოდება:

ბლოკი B3

ფასადი
ღერძებში 3.1-3.I

DRAWING NO:
ნახაზის ნომერი:

SDM-LSG-PP-B3-A308-R00

REVISION: რევიზია:	FORMAT: ფორმატი:
R00	A2
STATUS: სტადია:	SHEET NO: ფურცლის ნომერი:
P.P	X.X

ფასადი ღერძებში 3.G-3.A

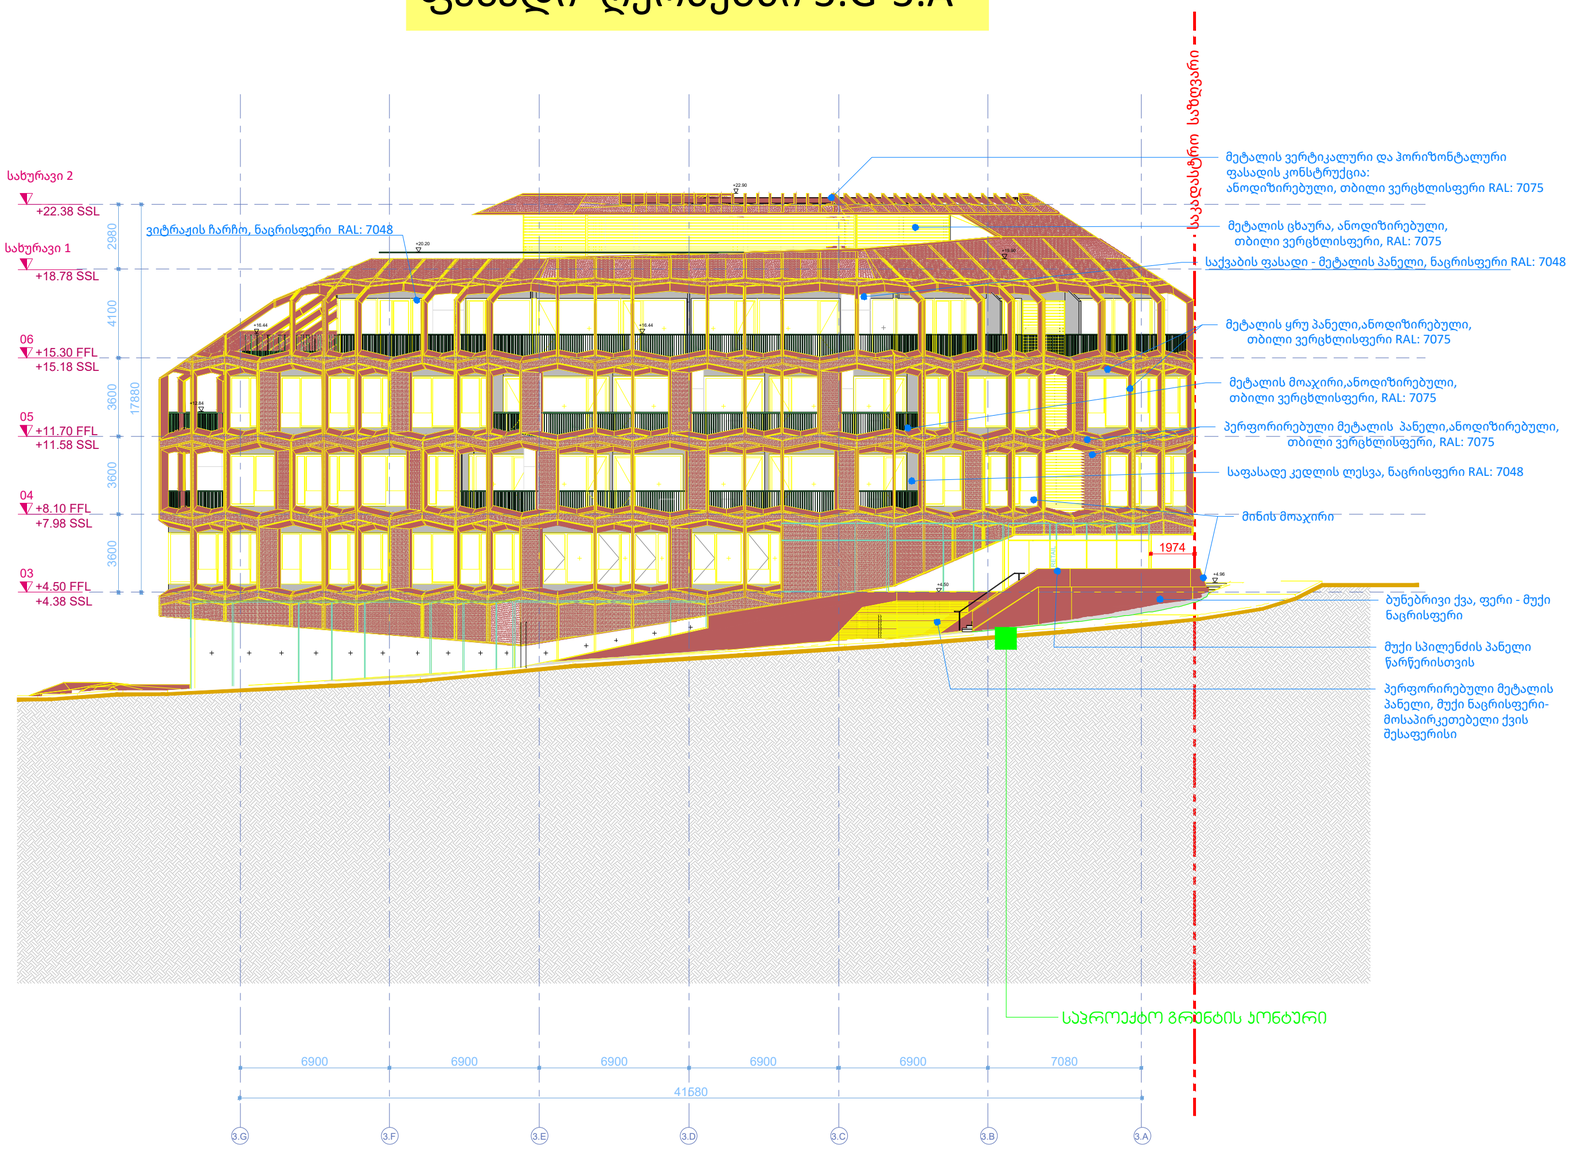

PROJECT DESIGNER:
პროექტანტი:
LSG SOLUTIONS

REGISTERED ADDRESS:
მისამართი:

14 M. Kostava Str.
მერაბ კოსტავას ქ. N14

PROJECT CLIENT:
დამკვეთი:
Silk Road Group

REGISTERED ADDRESS:
მისამართი:

1 Rose Revolution Square
1 ვარდების რევოლუციის მოედანი

R00	00.00.00	Issued for Review: განსახილველად:		
No:	Date: თარიღი:	Description: აღწერა:	XXX/PO	LSG/PM

NOTES:
შენიშვნები:

DESIGNER:
პროექტანტი:

PROJECT:
პროექტი:

SAKANELA DESIGN & MANAGEMENT

SCALE: / მასშტაბი: 1:200

SCALE 1:200
2m 4m 6m 8m 10m

DRAWING TITLE:
ნახაზის სახელწოდება:

ბლოკი B3

ფასადი
ღერძებში 3.G-3.A

DRAWING NO:
ნახაზის ნომერი:

SDM-LSG-PP-B3-A309-R00

REVISION: რევიზია:	FORMAT: ფორმატი:
R00	A2
STATUS: სტადია:	SHEET NO: ფურცლის ნომერი:
P.P	X.X

ფასადი ღერძებში 3.A-3.G

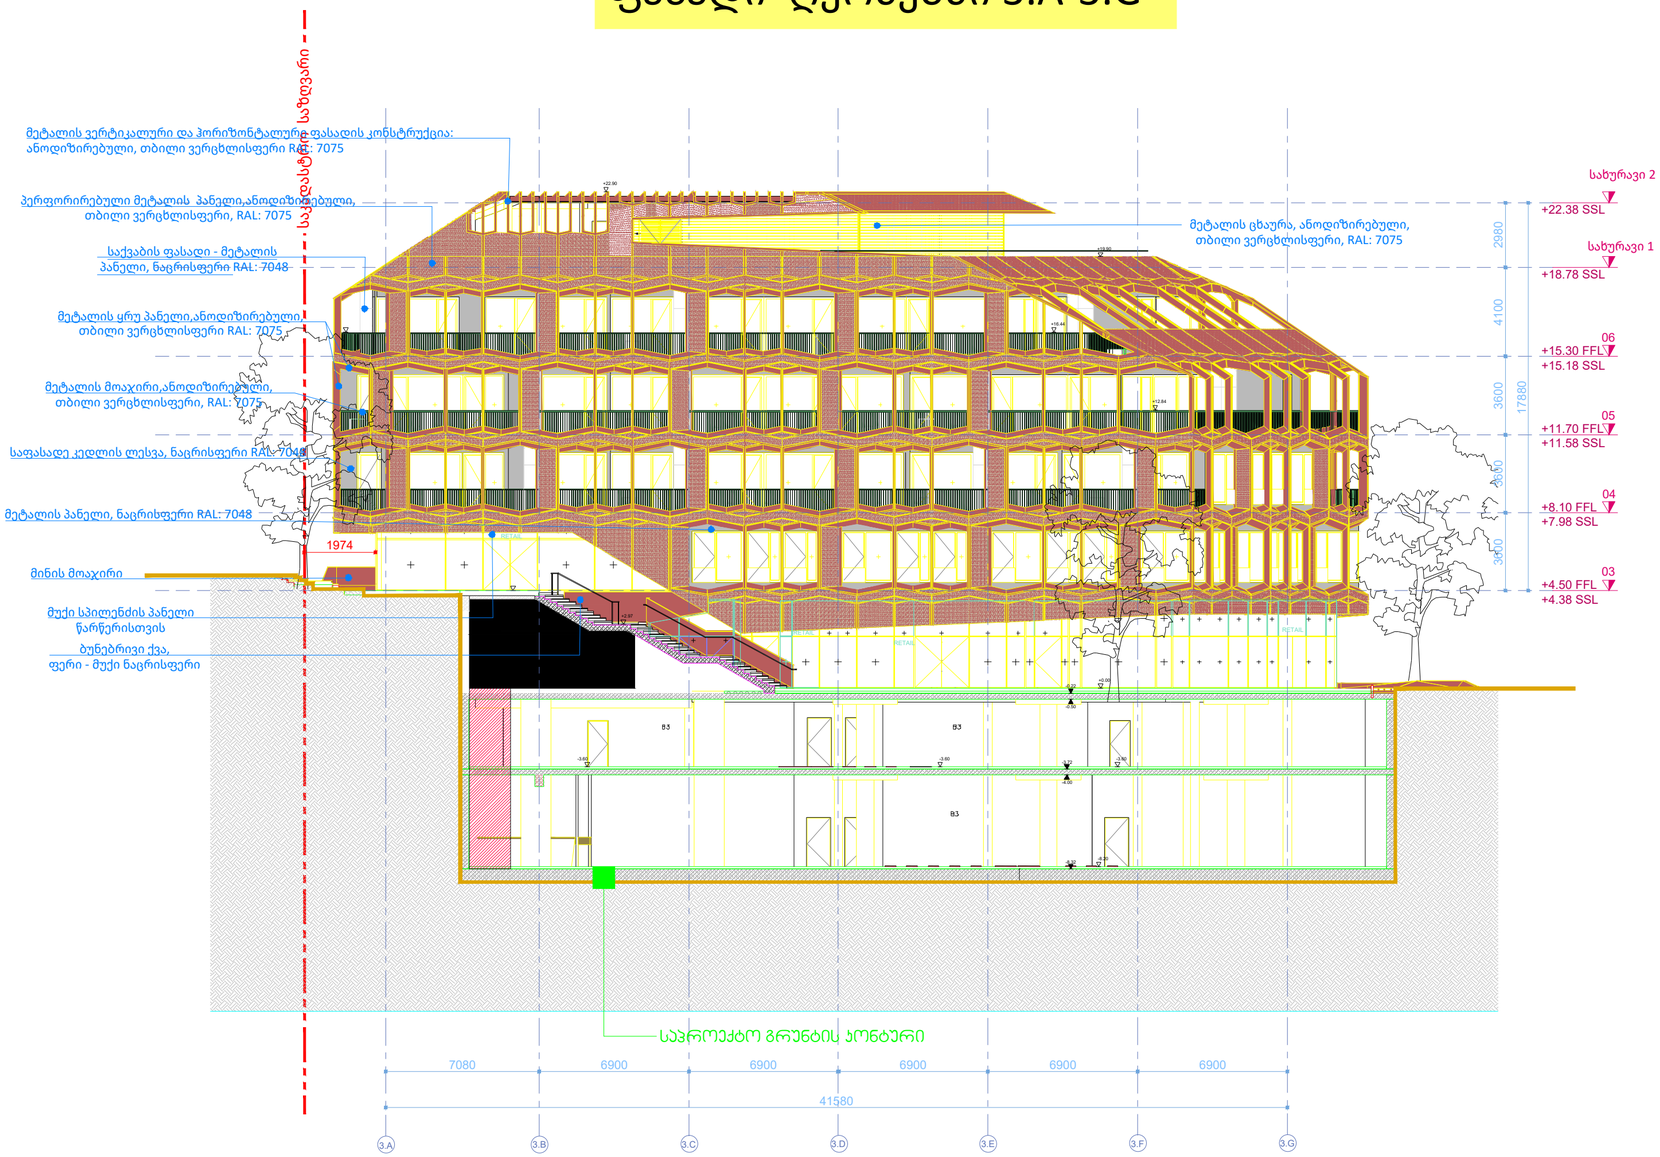

R00	00.00.00	Issued for Review: განსახილველად:		
No:	Date: თარიღი:	Description: აღწერა:	XXX/PO	LSG/PM

NOTES:
შენიშვნები:

PROJECT DESIGNER:
პროექტანტი:
LSG SOLUTIONS

REGISTERED ADDRESS:
მისამართი:
14 M. Kostava Str.
მერაბ კოსტავას ქ. N14

PROJECT CLIENT:
დამკვეთი:
Silk Road Group

REGISTERED ADDRESS:
მისამართი:
1 Rose Revolution Square
1 ვარდების რევოლუციის მოედანი

DESIGNER:
პროექტანტი:

PROJECT:
პროექტი:
SAKANELA DESIGN & MANAGEMENT

SCALE: / მასშტაბი: 1:200
SCALE 1:200
2m 4m 6m 8m 10m

DRAWING TITLE:
ნახაზის სახელწოდება:
ბლოკი B3
ფასადი
ღერძებში 3.A-3.G

DRAWING NO:
ნახაზის ნომერი:
SDM-LSG-PP-B3-A310-R00

REVISION: რევიზია:	FORMAT: ფორმატი:
R00	A2
STATUS: სტადია:	SHEET NO: ფურცლის ნომერი:
P.P	X.X

ფასადი ღერძებში 3.4-3.1

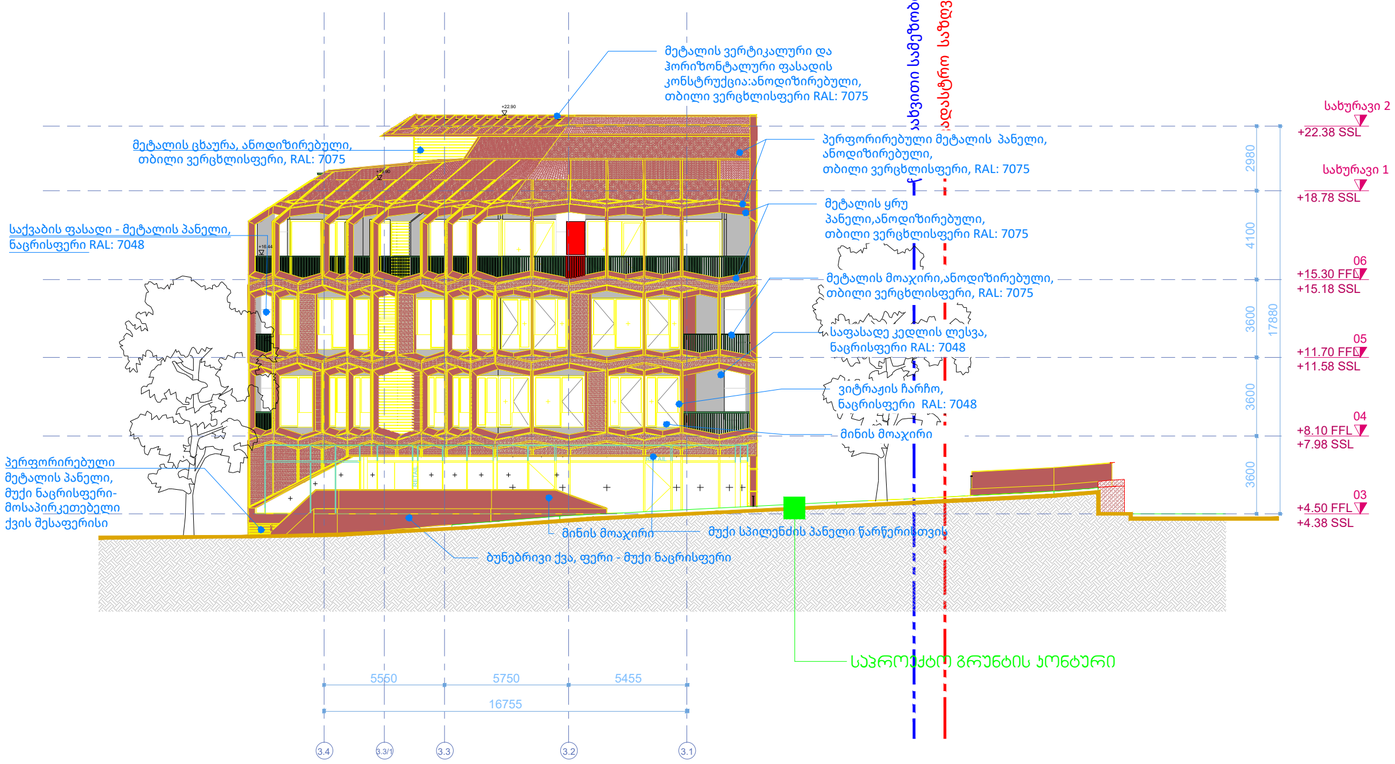

PROJECT DESIGNER:
პროექტანტი:
LSG SOLUTIONS

REGISTERED ADDRESS:
მისამართი:

14 M. Kostava Str.
მერაბ კოსტავას ქ. N14

PROJECT CLIENT:
დამკვეთი:
Silk Road Group

REGISTERED ADDRESS:
მისამართი:

1 Rose Revolution Square
1 ვარდების რევოლუციის მოედანი

R00	00.00.00	Issued for Review: განსახილველად:		
No:	Date: თარიღი:	Description: აღწერა:	XXX/PO	LSG/PM

NOTES:
შენიშვნები:

DESIGNER:
პროექტანტი:

PROJECT:
პროექტი:

SAKANELA DESIGN & MANAGEMENT

SCALE: / მასშტაბი: 1:200

SCALE 1:200
2m 4m 6m 8m 10m

DRAWING TITLE:
ნახაზის სახელწოდება:

ბლოკი B3

ფასადი
ღერძებში 3.4-3.1

DRAWING NO:
ნახაზის ნომერი:

SDM-LSG-PP-B3-A311-R00

REVISION: რევიზია:	FORMAT: ფორმატი:
R00	A2
STATUS: სტადია:	SHEET NO: ფურცლის ნომერი:
P.P	X.X

ფასადი ღერძებში 4.A-4.P

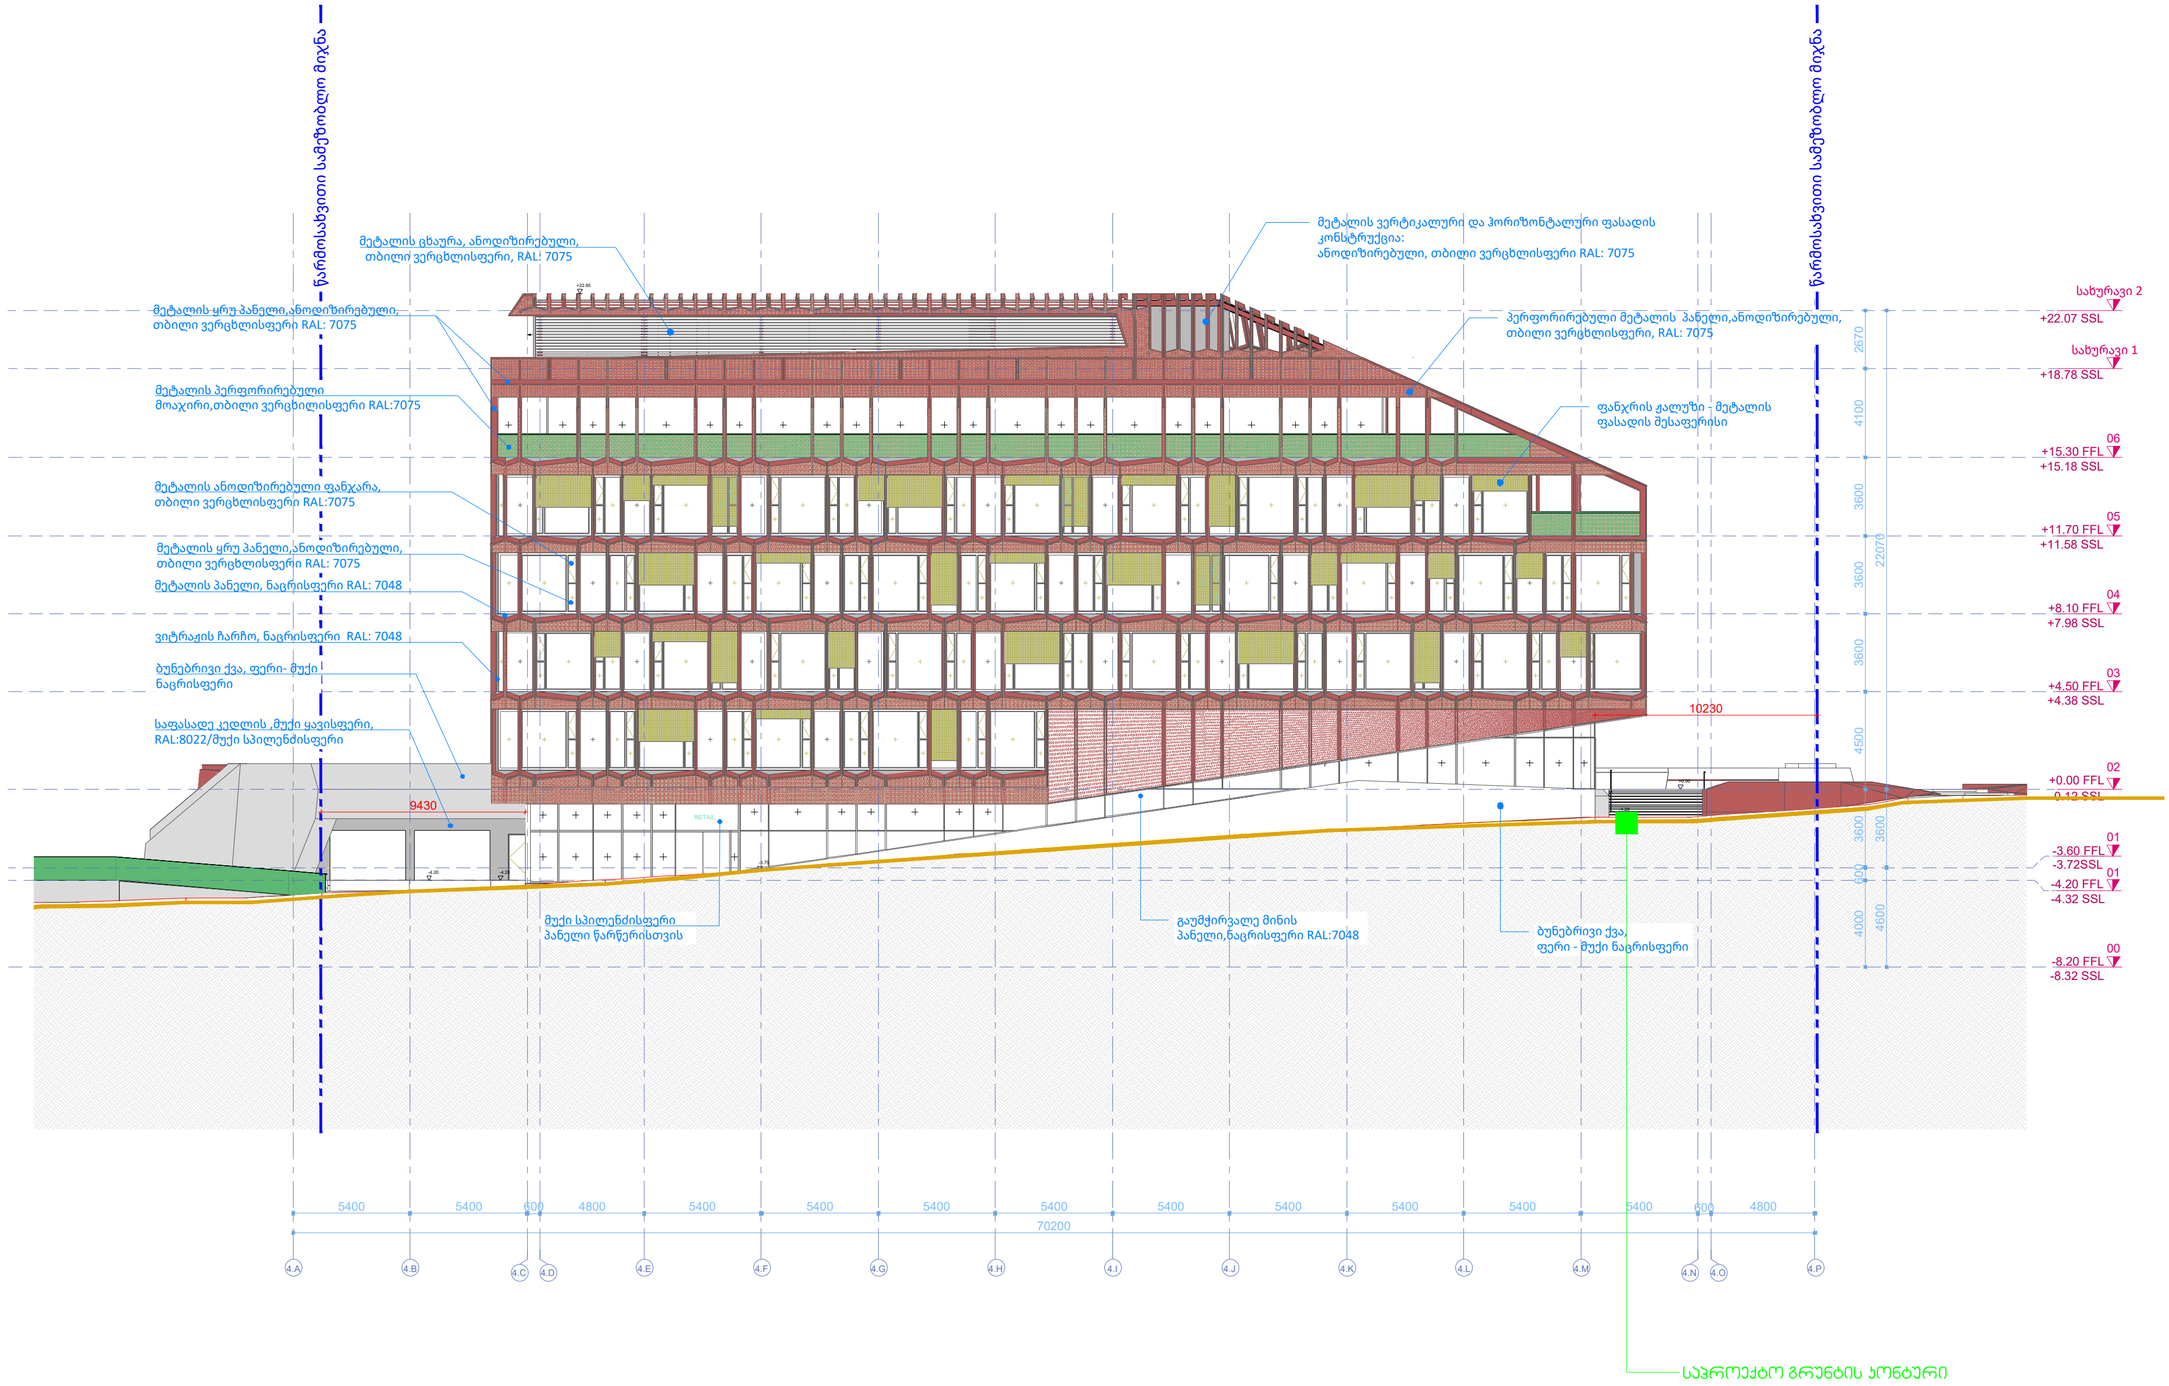

PROJECT DESIGNER:
პროექტანტი:
LSG SOLUTIONS

REGISTERED ADDRESS:
მისამართი:
14 M. Kostava Str.
მერაბ კოსტავას ქ. N14

PROJECT CLIENT:
დამკვეთი:
Silk Road Group

REGISTERED ADDRESS:
მისამართი:
1 Rose Revolution Square
1 ვარდების რევოლუციის მოედანი

No:	Date: თარიღი:	Description: აღწერა:	XXX/PO	LSG/PM
R00	00.00.00	Issued for Review: განსახილველად:		

NOTES:
შენიშვნები:

DESIGNER:
პროექტანტი:

PROJECT:
პროექტი:
SAKANELA DESIGN & MANAGEMENT

SCALE: / მასშტაბი: 1:200
SCALE 1:200
2m 4m 6m 8m 10m

DRAWING TITLE:
ნახაზის სახელწოდება:
ბლოკი B4
ფასადი
ღერძებში 4.A-4.P

DRAWING NO:
ნახაზის ნომერი:
SDM-LSG-PP-B4-A312-R00

REVISION: რევიზია:	FORMAT: ფორმატი:
R00	A2
STATUS: სტადია:	SHEET NO: ფურცლის ნომერი:
P.P	X.X

ფასადი ღერძებში 4.1-4.6

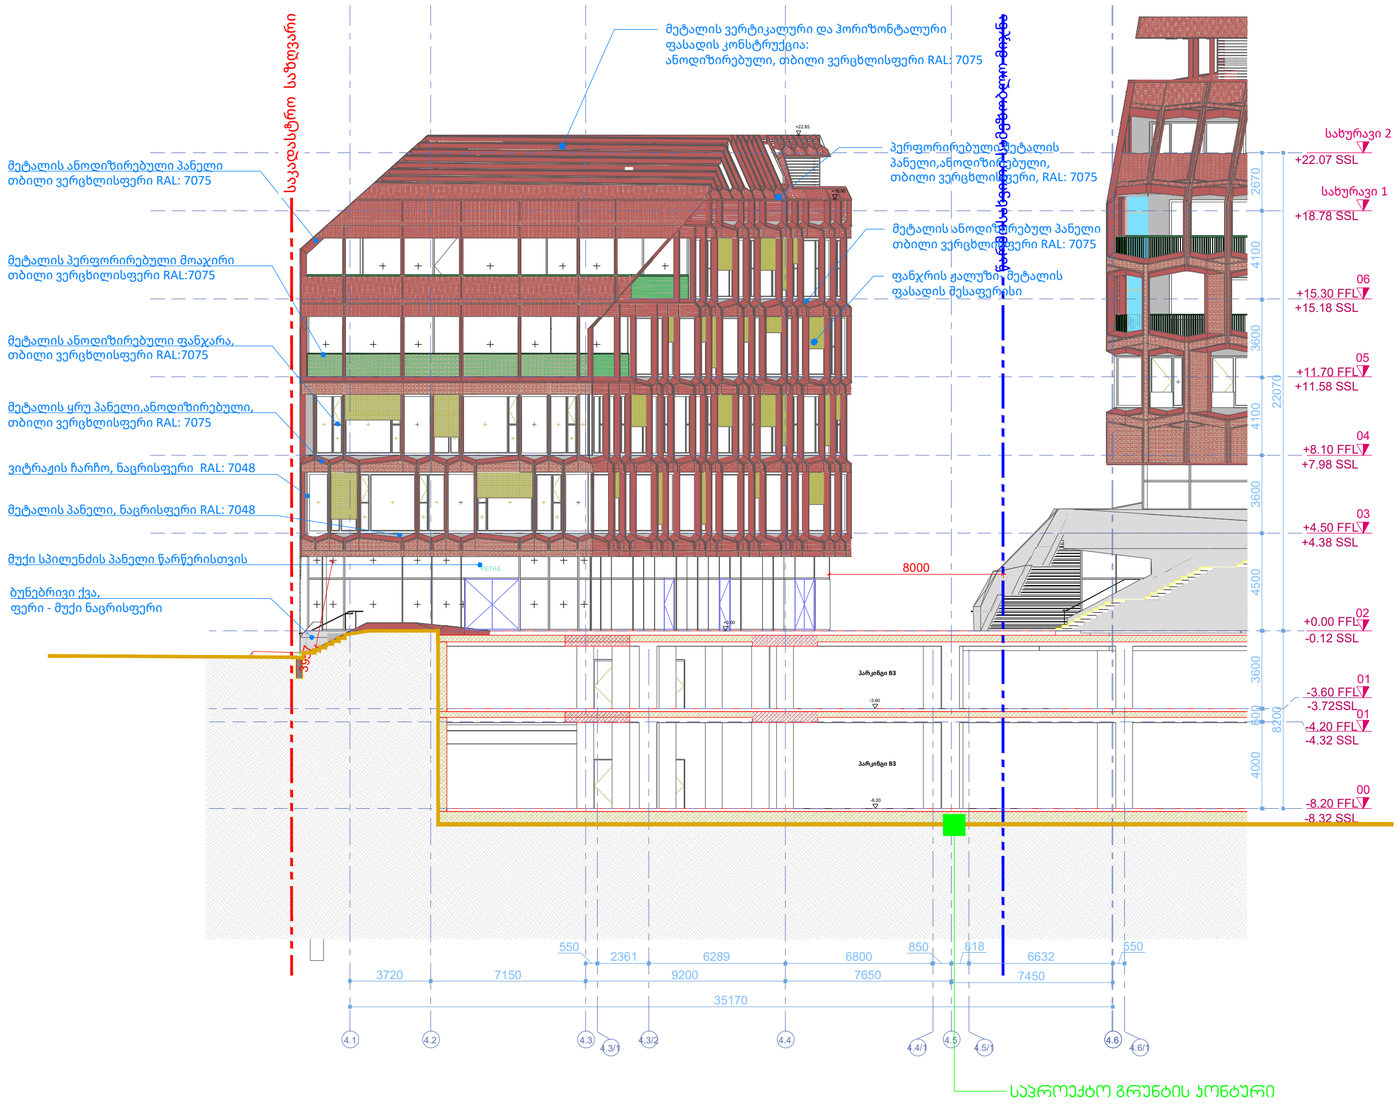

R00	00.00.00	Issued for Review: განსახილველად:		
No:	Date: თარიღი:	Description: აღწერა:	XXX/PO	LSG/PM

NOTES:
შენიშვნები:

PROJECT DESIGNER:
პროექტანტი:
LSG SOLUTIONS

REGISTERED ADDRESS:
მისამართი:
14 M. Kostava Str.
მერაბ კოსტავას ქ. N14

PROJECT CLIENT:
დამკვეთი:
Silk Road Group

REGISTERED ADDRESS:
მისამართი:
1 Rose Revolution Square
1 ვარდების რევოლუციის მოედანი

DESIGNER:
პროექტანტი:

PROJECT:
პროექტი:
SAKANELA DESIGN & MANAGEMENT

SCALE: / მასშტაბი: 1:200
SCALE 1:200
2m 4m 6m 8m 10m

DRAWING TITLE:
ნახაზის სახელწოდება:
ბლოკი B4
ფასადი
ღერძებში 4.1-4.6

DRAWING NO:
ნახაზის ნომერი:
SDM-LSG-PP-B4-A313-R00

REVISION: რევიზია: R00
FORMAT: ფორმატი: A2
STATUS: სტატია: P.P
SHEET NO: ფურცლის ნომერი: X.X

ფასადი ღერძებში 4.6-4.1

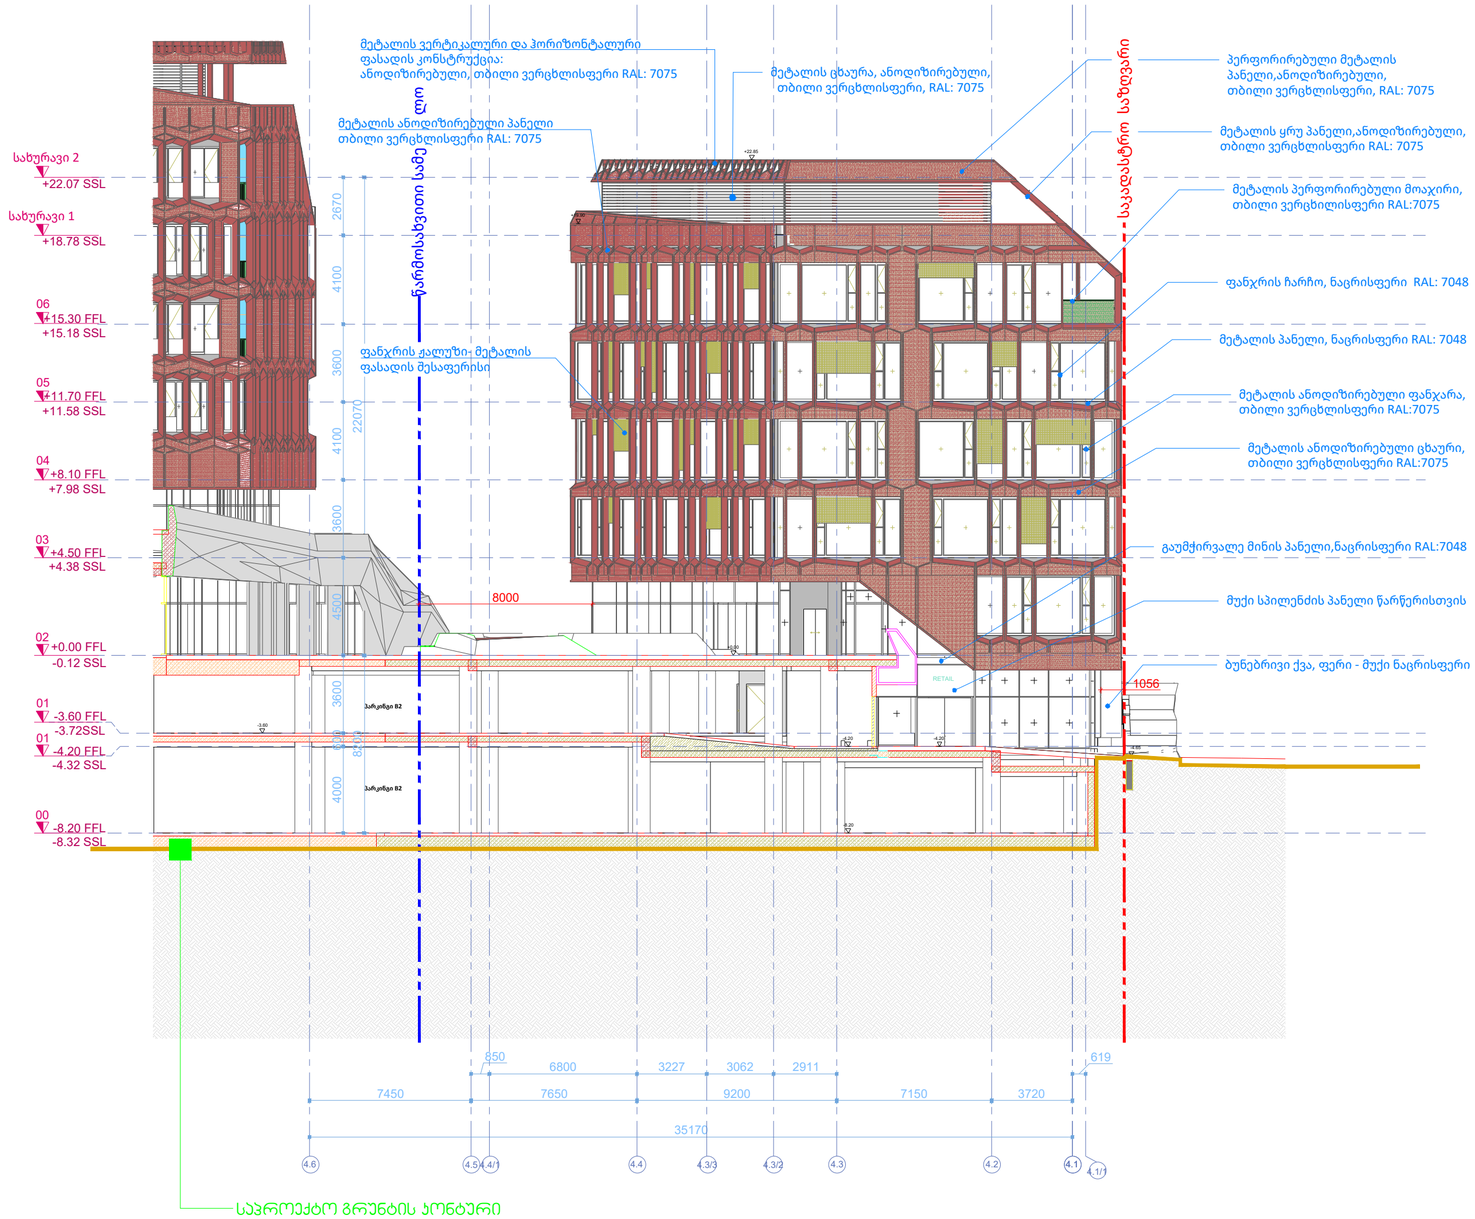

PROJECT DESIGNER:
პროექტანტი:
LSG SOLUTIONS

REGISTERED ADDRESS:
მისამართი:
14 M. Kostava Str.
მერაბ კოსტავას ქ. N14

PROJECT CLIENT:
დამკვეთი:
Silk Road Group

REGISTERED ADDRESS:
მისამართი:
1 Rose Revolution Square
1 ვარდების რევოლუციის მოედანი

R00	00.00.00	Issued for Review: განსახილველად:		
No:	Date: თარიღი:	Description: აღწერა:	XXX/PO	LSG/PM

NOTES:
შენიშვნები:

DESIGNER:
პროექტანტი:

PROJECT:
პროექტი:
SAKANELA DESIGN & MANAGEMENT

SCALE: / მასშტაბი: 1:200
SCALE 1:200
2m 4m 6m 8m 10m

DRAWING TITLE:
ნახაზის სახელწოდება:
ბლოკი B4
ფასადი
ღერძებში 4.6-4.1

DRAWING NO:
ნახაზის ნომერი:
SDM-LSG-PP-B4-A314-R00

REVISION: რევიზია:	FORMAT: ფორმატი:
R00	A2
STATUS: სტადია:	SHEET NO: ფურცლის ნომერი:
P.P	X.X

ფასადი ღერძებში 4.P-4.A

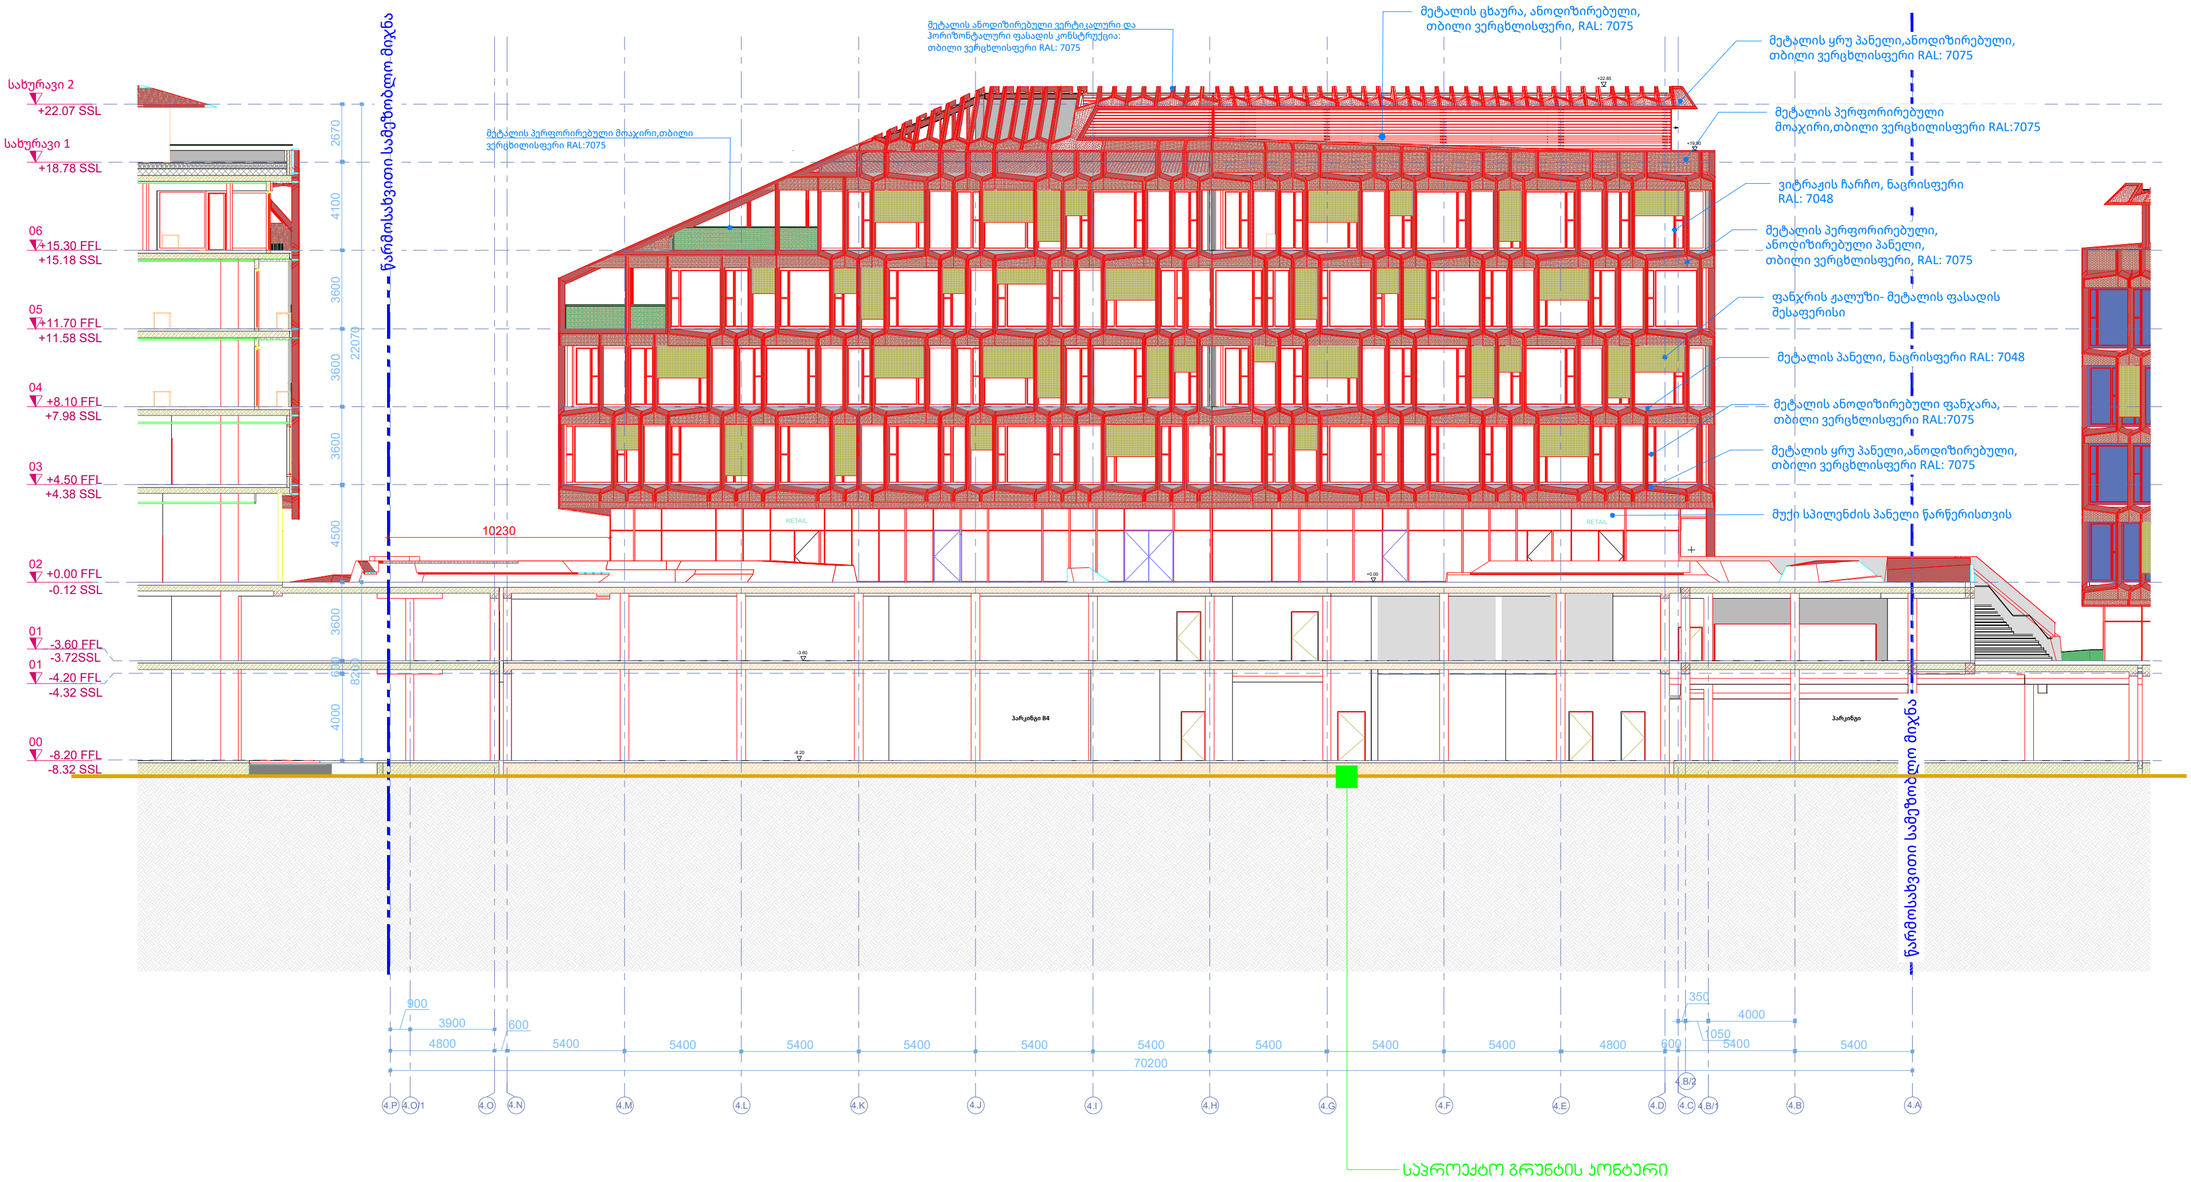

PROJECT DESIGNER:
პროექტანტი:
LSG SOLUTIONS

REGISTERED ADDRESS:
მისამართი:

14 M. Kostava Str.
მერაბ კოსტავას ქ. N14

PROJECT CLIENT:
დამკვეთი:
Silk Road Group

REGISTERED ADDRESS:
მისამართი:

1 Rose Revolution Square
1 ვარდების რევოლუციის მოედანი

No:	Date: თარიღი:	Description: აღწერა:	XXX/PO	LSG/PM
R00	00.00.00	Issued for Review: განსახილველად:		

NOTES:
შენიშვნები:

DESIGNER:
პროექტანტი:

PROJECT:
პროექტი:

SAKANELA DESIGN & MANAGEMENT

SCALE: / მასშტაბი: 1:200

SCALE 1:200
2m 4m 6m 8m 10m

DRAWING TITLE:
ნახაზის სახელწოდება:

ბლოკი B4

ფასადი
ღერძებში 4.P-4.A

DRAWING NO:
ნახაზის ნომერი:

SDM-LSG-PP-B4-A315-R00

REVISION: რევიზია:	FORMAT: ფორმატი:
R00	A2
STATUS: სტატია:	SHEET NO: ფურცლის ნომერი:
P.P	X.X

ფასადი ღერძებში 5.D-5.N

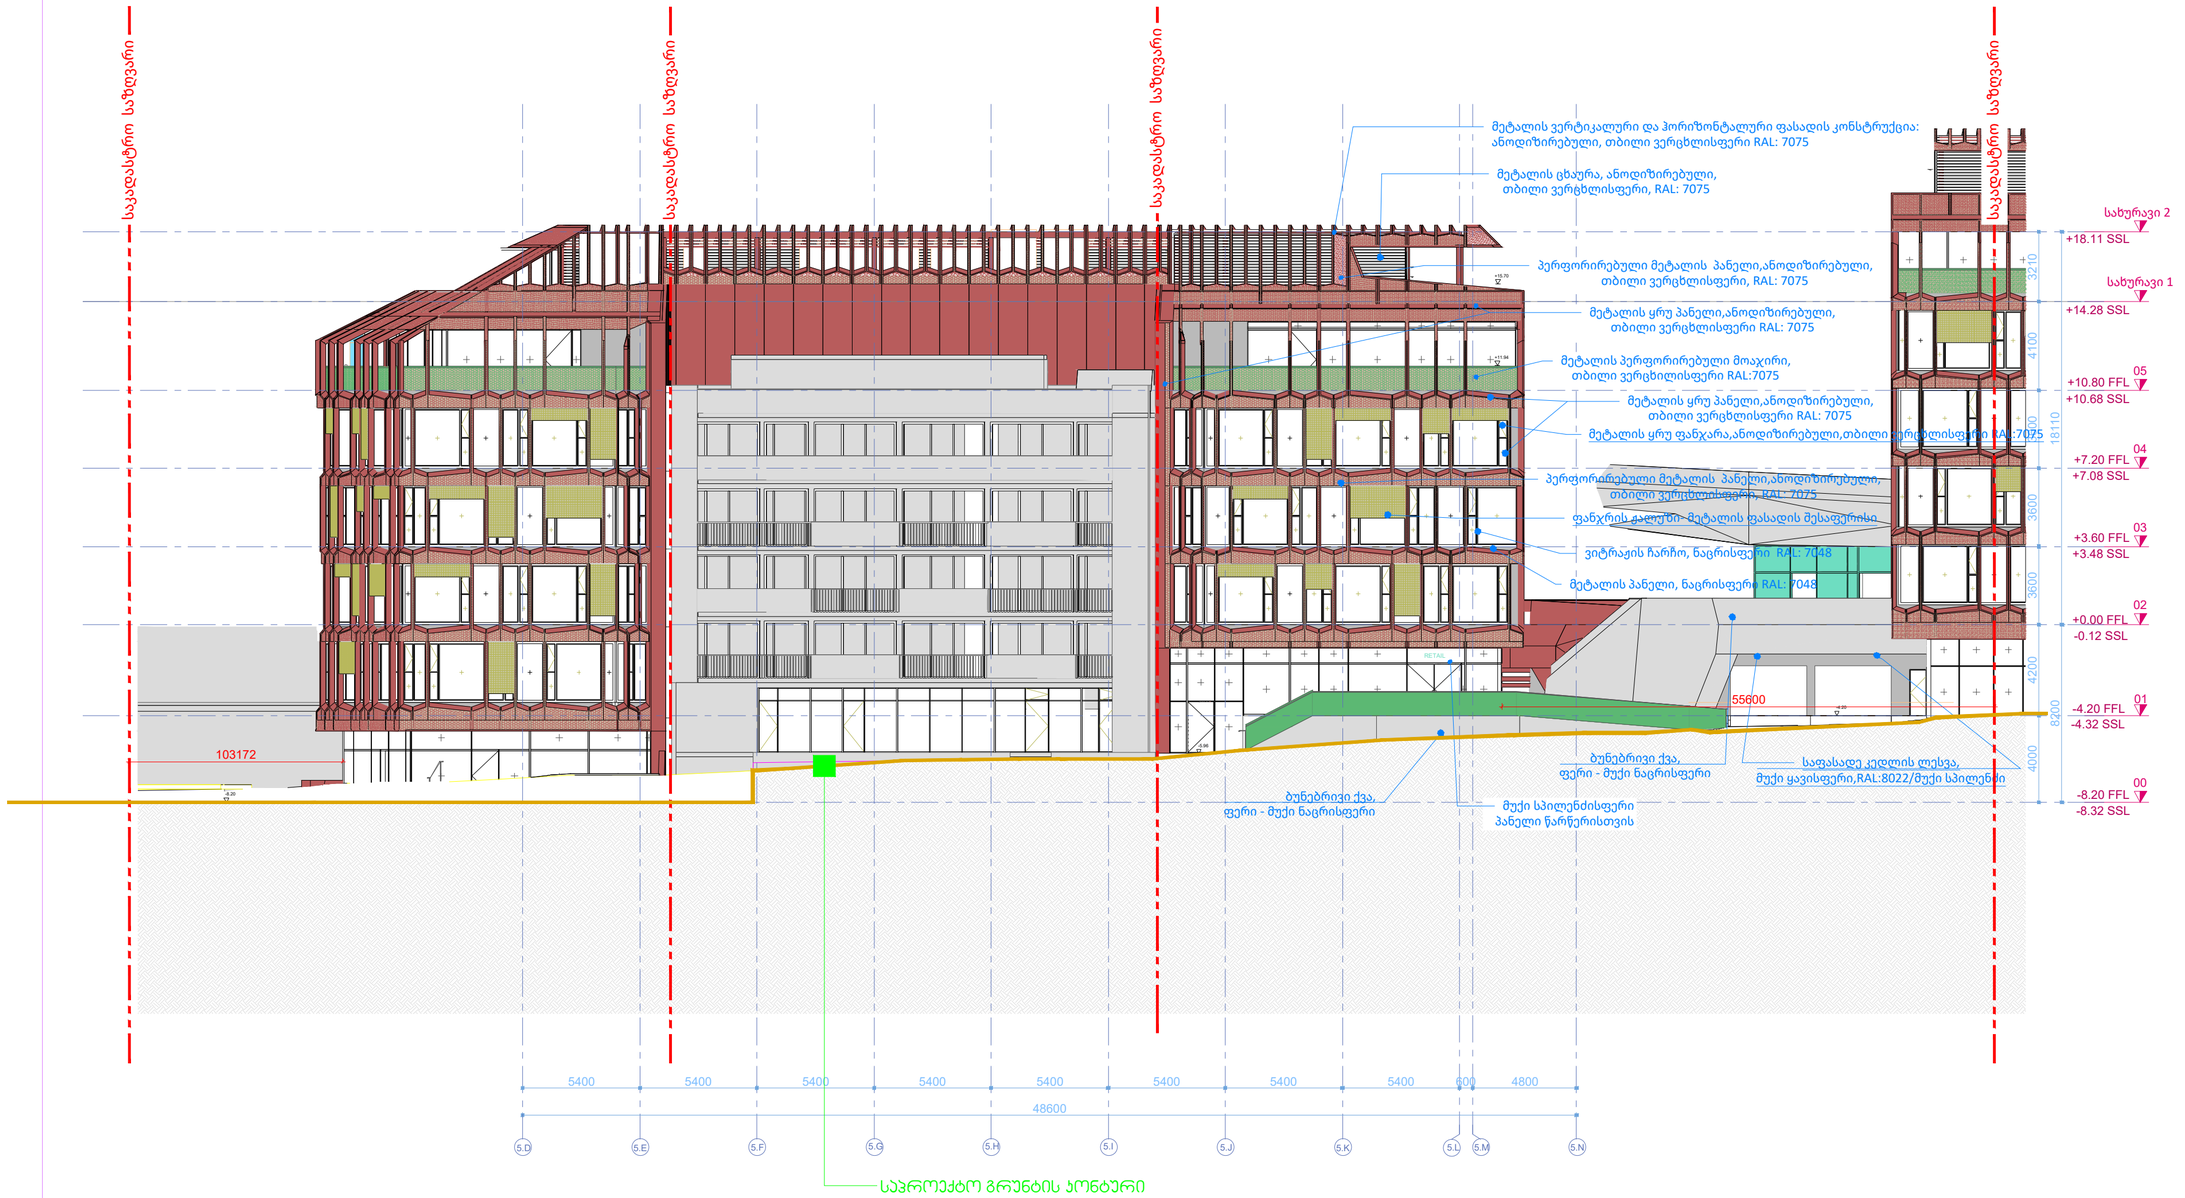

PROJECT DESIGNER:
პროექტანტი:
LSG SOLUTIONS

REGISTERED ADDRESS:
მისამართი:
14 M. Kostava Str.
მერაბ კოსტავას ქ. N14

PROJECT CLIENT:
დამკვეთი:
Silk Road Group

REGISTERED ADDRESS:
მისამართი:
1 Rose Revolution Square
1 ვარდების რევოლუციის მოედანი

No:	Date: თარიღი:	Description: აღწერა:	XXX/PO	LSG/PM
R00	00.00.00	Issued for Review: განსახილველად:		

NOTES:
შენიშვნები:

DESIGNER:
პროექტანტი:

PROJECT:
პროექტი:
SAKANELA DESIGN & MANAGEMENT

SCALE: / მასშტაბი: 1:200
SCALE 1:200
2m 4m 6m 8m 10m

DRAWING TITLE:
ნახაზის სახელწოდება:
ბლოკი B5
ფასადი
ღერძებში 5.D-5.N

DRAWING NO:
ნახაზის ნომერი:
SDM-LSG-PP-B5-A316-R00

REVISION: რევიზია:	FORMAT: ფორმატი:
R00	A2
STATUS: სტადია:	SHEET NO: ფურცლის ნომერი:
P.P	X.X

ფასადი ღერძებში 5.1-5.5

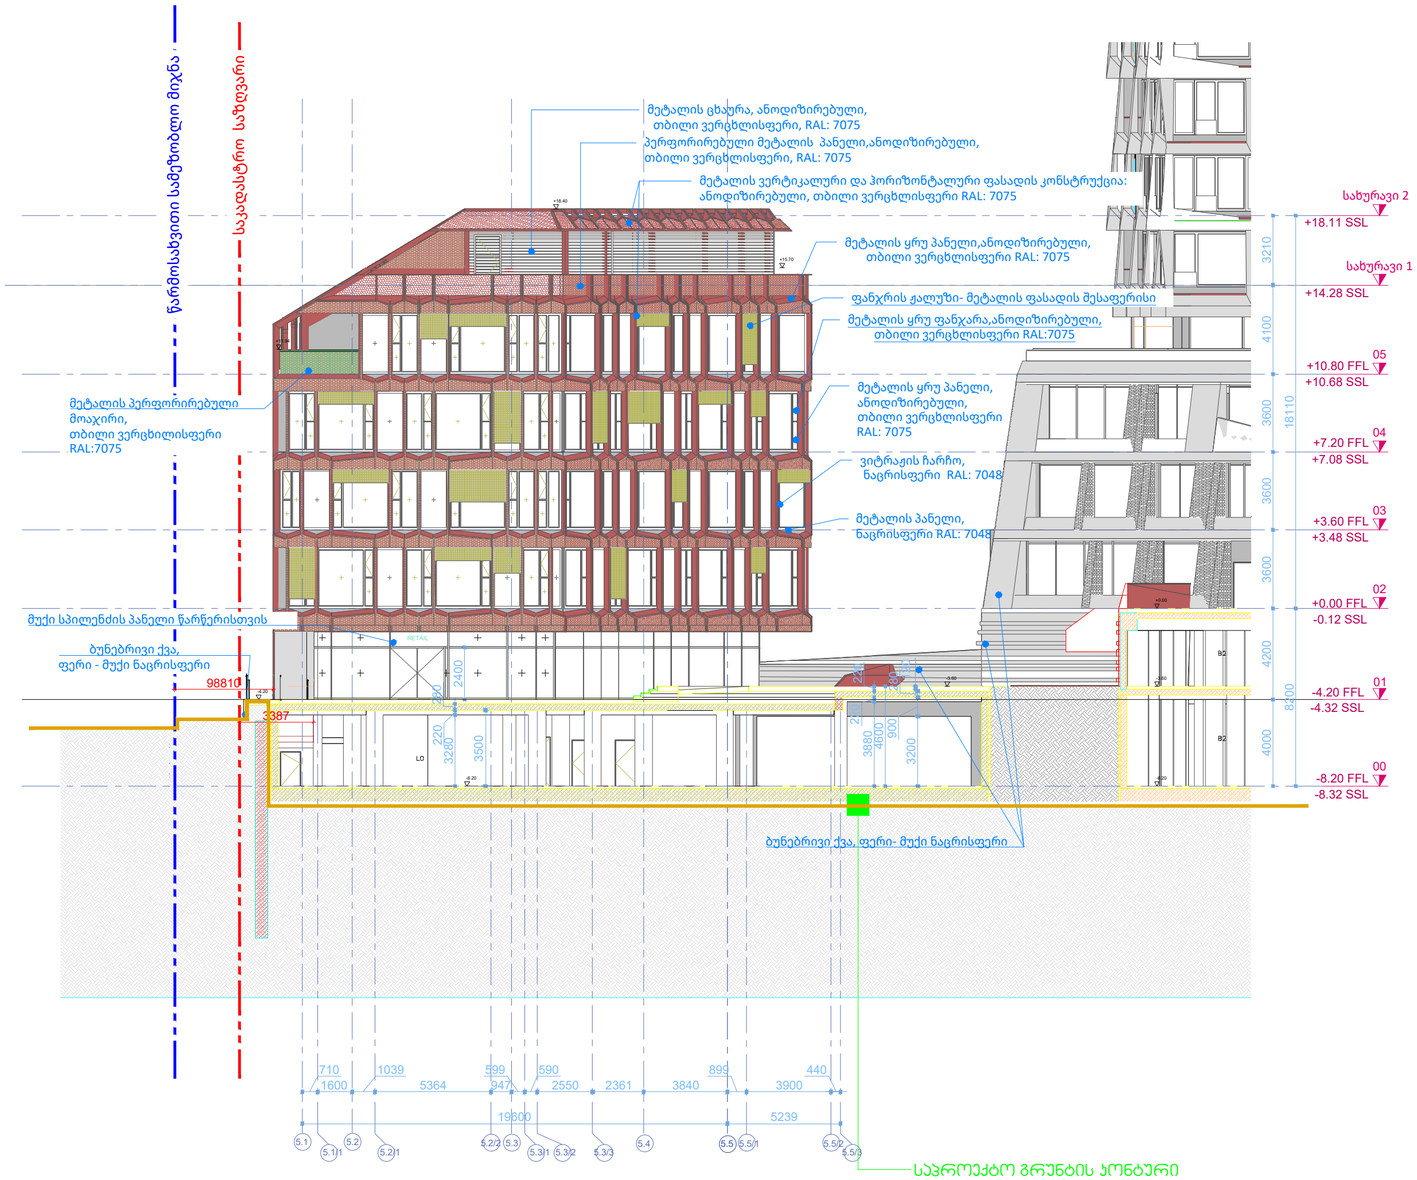

PROJECT DESIGNER:
პროექტანტი:
LSG SOLUTIONS

REGISTERED ADDRESS:
მისამართი:
14 M. Kostava Str.
მერაბ კოსტავას ქ. N14

PROJECT CLIENT:
დამკვეთი:
Silk Road Group

REGISTERED ADDRESS:
მისამართი:
1 Rose Revolution Square
1 ვარდების რევოლუციის მოედანი

R00	00.00.00	Issued for Review: განსახილველად:		
No:	Date: თარიღი:	Description: აღწერა:	XXX/PO	LSG/PM

NOTES:
შენიშვნები:

DESIGNER:
პროექტანტი:

PROJECT:
პროექტი:
SAKANELA DESIGN & MANAGEMENT

SCALE: / მასშტაბი: 1:200
SCALE 1:200
2m 4m 6m 8m 10m

DRAWING TITLE:
ნახაზის სახელწოდება:
ბლოკი B5
ფასადი
ღერძებში 5.1-5.5

DRAWING NO:
ნახაზის ნომერი:
SDM-LSG-PP-B5-A317-R00

REVISION: რევიზია:	FORMAT: ფორმატი:
R00	A2
STATUS: სტატია:	SHEET NO: ფურცლის ნომერი:
P.P	X.X

ფასადი ღერძებში 5.6-5.1

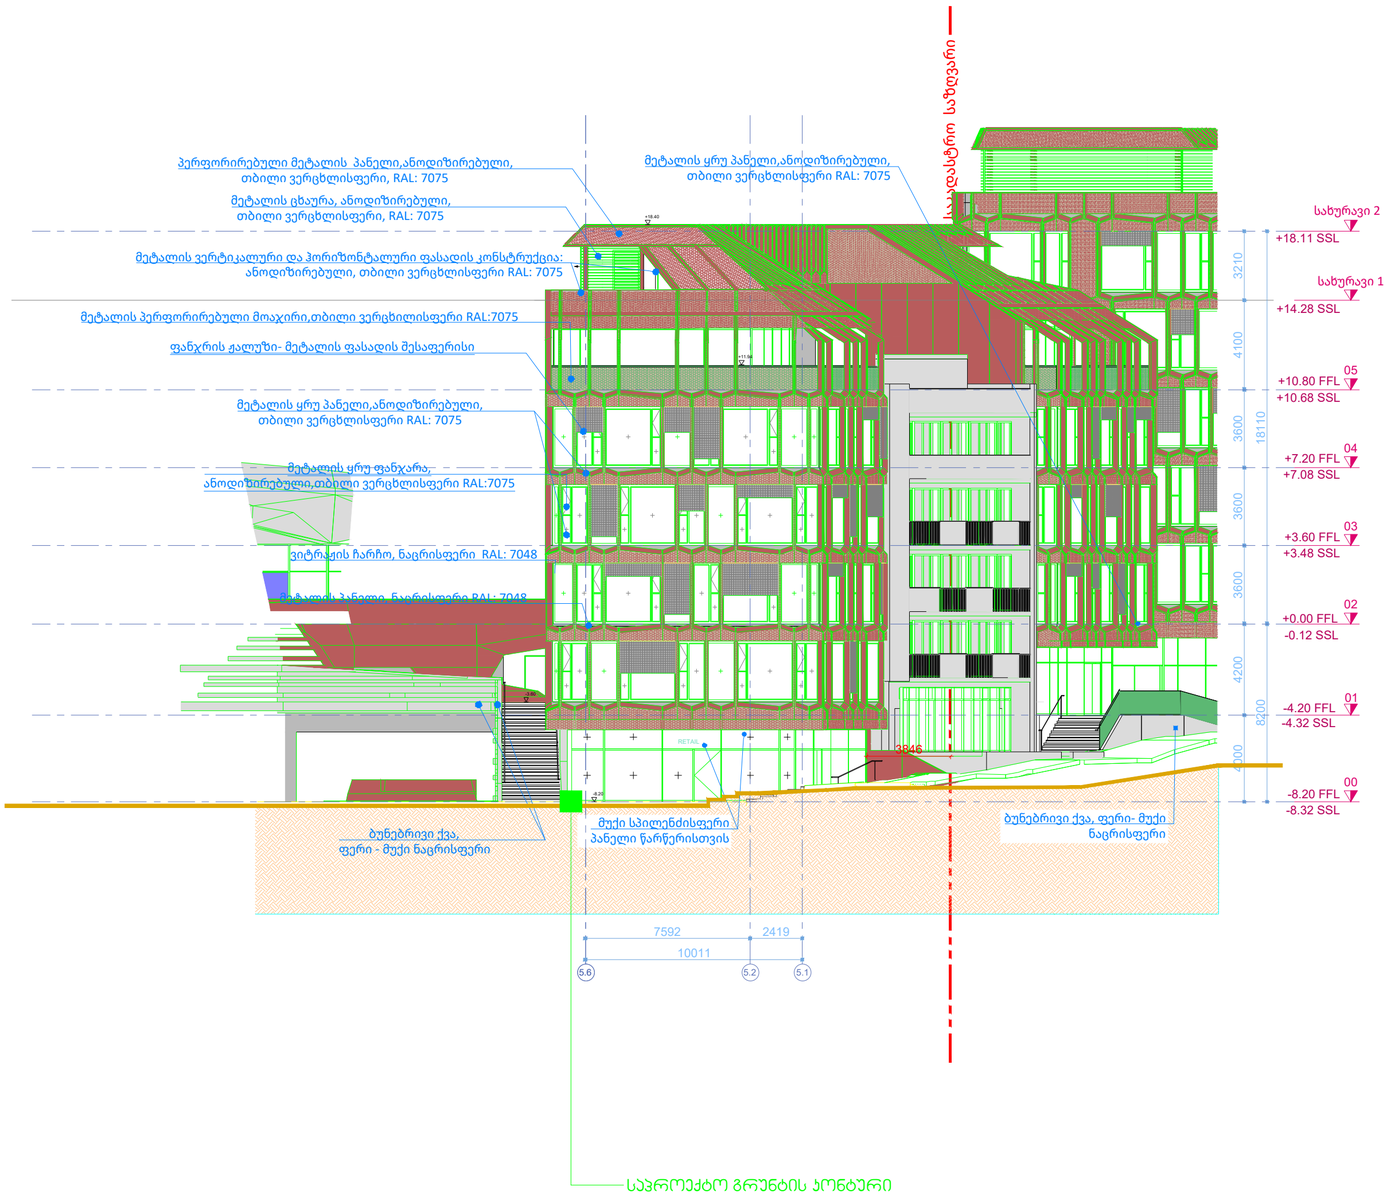

R00	00.00.00	Issued for Review: განსახილველად:		
No:	Date: თარიღი:	Description: აღწერა:	XXX/PO	LSG/PM

NOTES:
შენიშვნები:

PROJECT DESIGNER:
პროექტანტი:
LSG SOLUTIONS

REGISTERED ADDRESS:
მისამართი:
14 M. Kostava Str.
მერაბ კოსტავას ქ. N14

PROJECT CLIENT:
დამკვეთი:
Silk Road Group

REGISTERED ADDRESS:
მისამართი:
1 Rose Revolution Square
1 ვარდების რევოლუციის მოედანი

DESIGNER:
პროექტანტი:

PROJECT:
პროექტი:
SAKANELA DESIGN & MANAGEMENT

SCALE: / მასშტაბი: 1:200
SCALE 1:200
2m 4m 6m 8m 10m

DRAWING TITLE:
ნახაზის სახელწოდება:
ბლოკი B5
ფასადი
ღერძებში 5.6-5.1

DRAWING NO:
ნახაზის ნომერი:
SDM-LSG-PP-B5-A318-R00

REVISION: რევიზია: R00
FORMAT: ფორმატი: A2
STATUS: სტადია: P.P
SHEET NO: ფურცლის ნომერი: X.X

ფასადი ღერძებში 5.N-5.D



PROJECT DESIGNER:
პროექტანტი:
LSG SOLUTIONS

REGISTERED ADDRESS:
მისამართი:
14 M. Kostava Str.
მერაბ კოსტავას ქ. N14

PROJECT CLIENT:
დამკვეთი:
Silk Road Group

REGISTERED ADDRESS:
მისამართი:
1 Rose Revolution Square
1 ვარდების რევოლუციის მოედანი

R00	00.00.00	Issued for Review: განსახილველად:		
No:	Date: თარიღი:	Description: აღწერა:	XXX/PO	LSG/PM

NOTES:
შენიშვნები:

DESIGNER:
პროექტანტი:

PROJECT:
პროექტი:
SAKANELA DESIGN & MANAGEMENT

SCALE: / მასშტაბი: 1:200
SCALE 1:200
2m 4m 6m 8m 10m

DRAWING TITLE:
ნახაზის სახელწოდება:
ბლოკი B5
ფასადი
ღერძებში 5.N-5-D

DRAWING NO:
ნახაზის ნომერი:
SDM-LSG-PP-B5-A319-R00

REVISION: რევიზია:	FORMAT: ფორმატი:
R00	A2
STATUS: სტატია:	SHEET NO: ფურცლის ნომერი:
P.P	X.X

ტიპი:	ფანჯრის ზომა:	840x2375 მმ
W-10	რაოდენობა:	4 ცალი

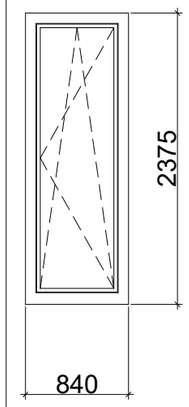

ტიპი:	ფანჯრის ზომა:	800x2375 მმ
W-11	რაოდენობა:	40 ცალი

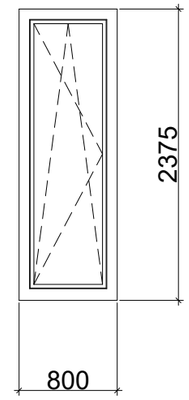

ტიპი:	ფანჯრის ზომა:	1670x2375 მმ
W-12	რაოდენობა:	18 ცალი

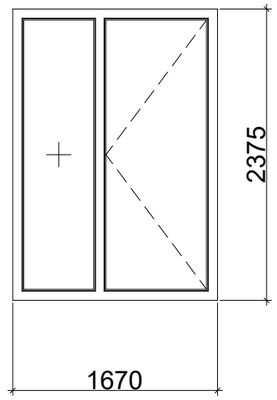

ტიპი:	ფანჯრის ზომა:	1600x2375 მმ
W-13	რაოდენობა:	5 ცალი

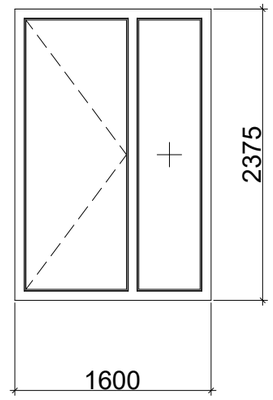

ტიპი:	ფანჯრის ზომა:	1640x2375 მმ
W-14	რაოდენობა:	23 ცალი

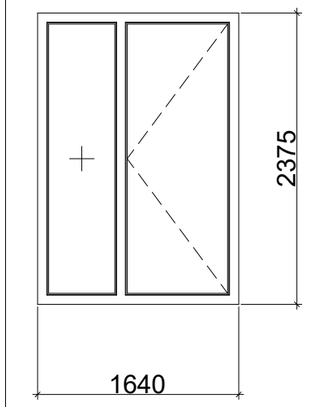

ტიპი:	ფანჯრის ზომა:	2460x2375 მმ
W-15	რაოდენობა:	4 ცალი

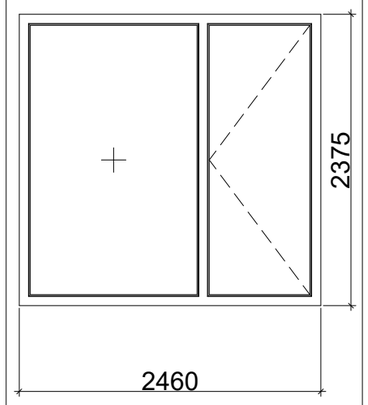

ტიპი:	ფანჯრის ზომა:	820x2375 მმ
W-16	რაოდენობა:	12 ცალი

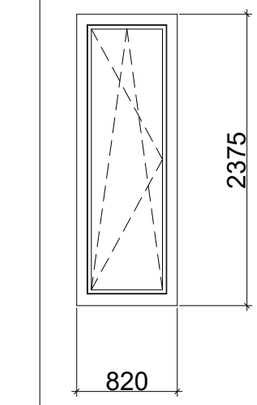

ტიპი:	ფანჯრის ზომა:	1620x2375 მმ
W-17	რაოდენობა:	3 ცალი

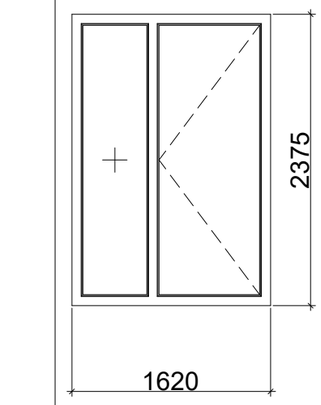

ტიპი:	ფანჯრის ზომა:	1875x2375 მმ
W-18	რაოდენობა:	3 ცალი

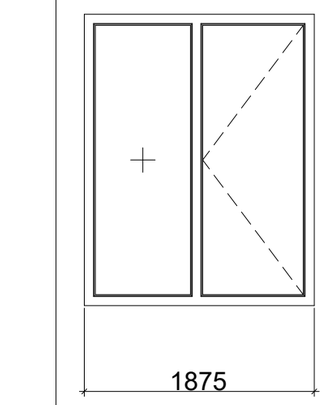

ტიპი:	ფანჯრის ზომა:	1575x2375 მმ
W-19	რაოდენობა:	43 ცალი

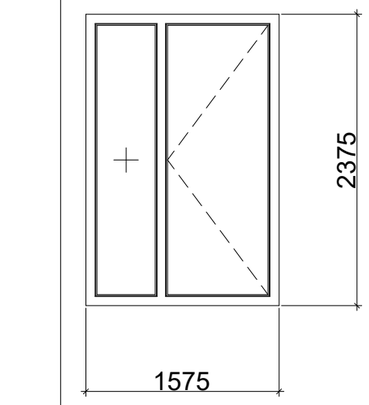

ტიპი:	ფანჯრის ზომა:	2350x2375 მმ
W-20	რაოდენობა:	17 ცალი

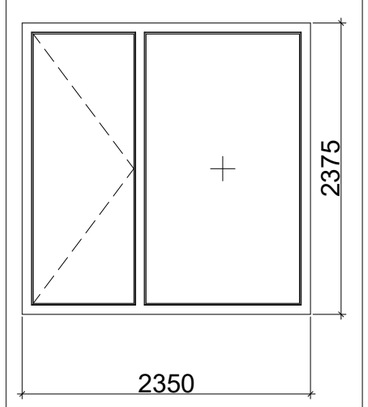

ტიპი:	ფანჯრის ზომა:	2510x2375 მმ
W-21	რაოდენობა:	9 ცალი

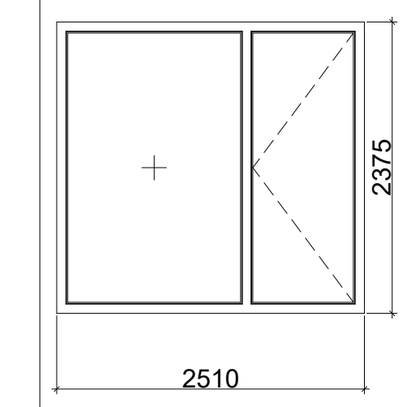

ტიპი:	ფანჯრის ზომა:	2420x2375 მმ
W-22	რაოდენობა:	3 ცალი

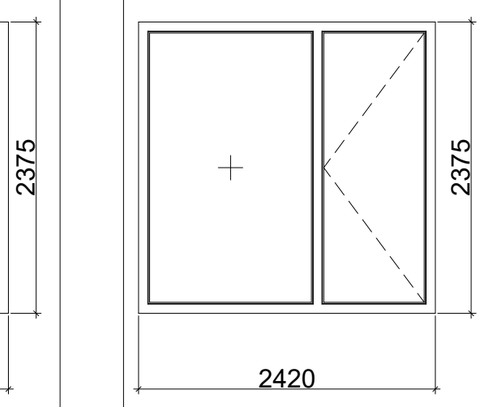

ტიპი:	ფანჯრის ზომა:	550x2375 მმ
W-24	რაოდენობა:	1 ცალი

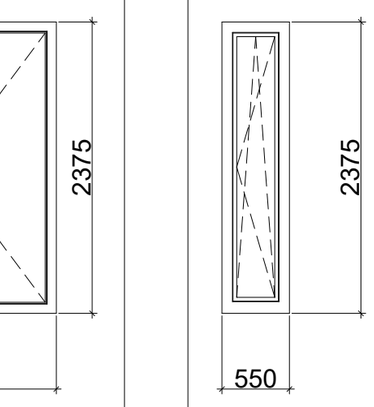

ტიპი:	ფანჯრის ზომა:	1575x2375 მმ
W-27	რაოდენობა:	12 ცალი

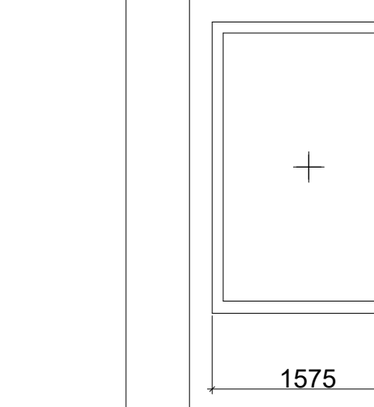

PROJECT DESIGNER:
პროექტანტი:
LSG SOLUTIONS

REGISTERED ADDRESS:
მისამართი:

14 M. Kostava Str.
მერაბ კოსტავას ქ. N14

PROJECT CLIENT:
დამკვეთი:
Silk Road Group

REGISTERED ADDRESS:
მისამართი:

1 Rose Revolution Square
1 ვარდების რევოლუციის მოედანი

R00	00.00.00	Issued for Review: განსახილველად:		
No:	Date: თარიღი:	Description: აღწერა:	Drawn by:	Approved by:

NOTES:
შენიშვნები:

DESIGNER:
პროექტანტი:

PROJECT:
პროექტი:

SAKANELA DESIGN & MANAGEMENT

SCALE: / მასშტაბი: 1:100

1m 2m 3m 4m 5m

DRAWING TITLE:
ნახაზის სახელწოდება:

ფანჯრების სპეციფიკაცია

DRAWING NO:
ნახაზის ნომერი:

SDM-LSG-PP-B1-A640-R00

REVISION: რევიზია:	FORMAT: ფორმატი:
R00	A3
STATUS: სტადია:	SHEET NO: ფურცლის ნომერი:
P.P	X.X

ტიპი:	ფანჯრის ზომა:	2500x2375 მმ
W-28	რაოდენობა:	1 ცალი

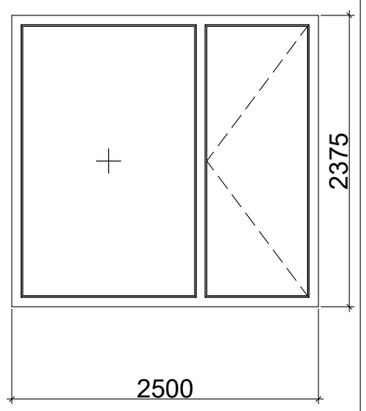

ტიპი:	ფანჯრის ზომა:	3325x2375 მმ
W-29	რაოდენობა:	2 ცალი

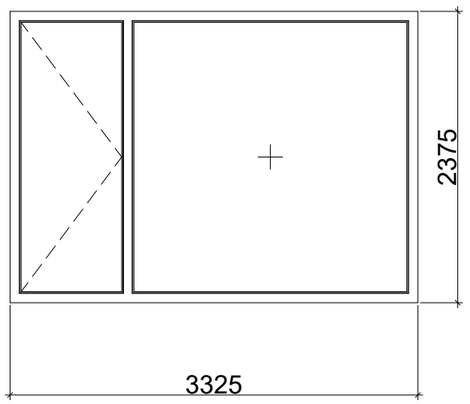

ტიპი:	ფანჯრის ზომა:	1321x2375 მმ
W-34	რაოდენობა:	3 ცალი

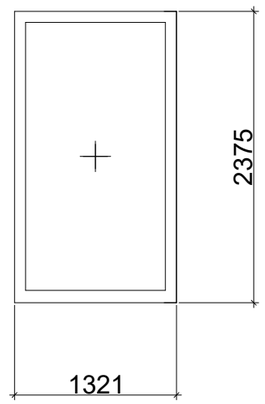

ტიპი:	ფანჯრის ზომა:	1080x2765 მმ
W-52	რაოდენობა:	1 ცალი

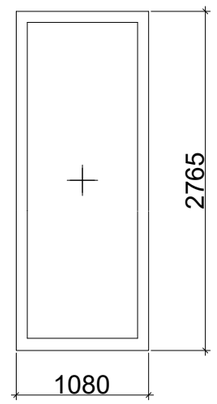

ტიპი:	ფანჯრის ზომა:	545x2375 მმ
W-54	რაოდენობა:	2 ცალი

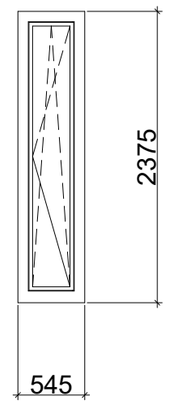

ტიპი:	ფანჯრის ზომა:	2480x2375 მმ
W-42	რაოდენობა:	7 ცალი

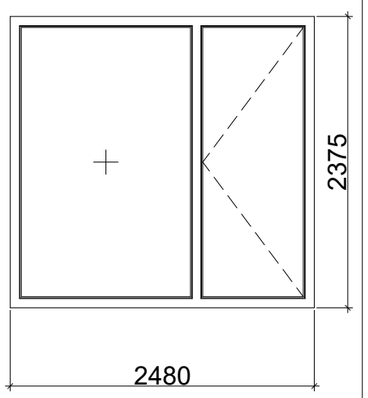

ტიპი:	ფანჯრის ზომა:	2470x2375 მმ
W-55	რაოდენობა:	1 ცალი

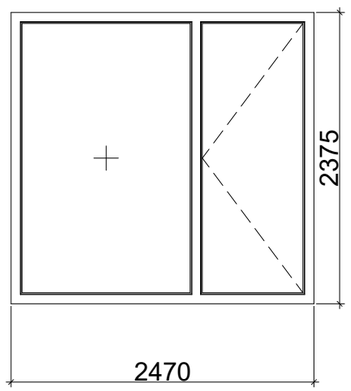

ტიპი:	ფანჯრის ზომა:	575x2375 მმ
W-48	რაოდენობა:	1 ცალი

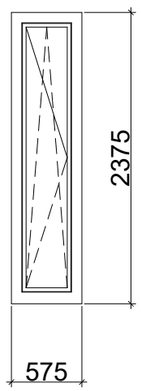

ტიპი:	ფანჯრის ზომა:	2025x2765 მმ
W-53	რაოდენობა:	85 ცალი

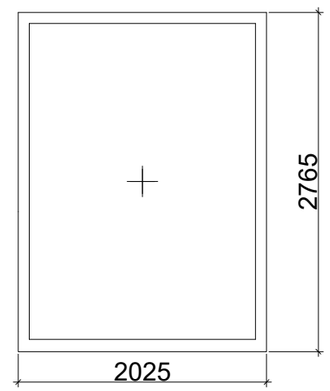

ტიპი:	ფანჯრის ზომა:	2695x2375 მმ
W-37	რაოდენობა:	1 ცალი

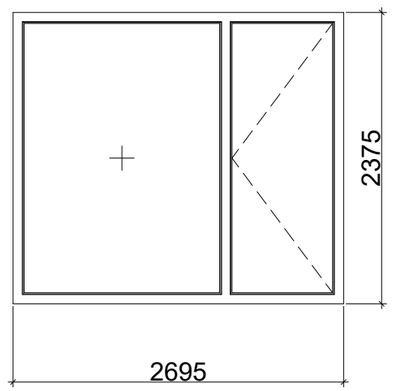

ტიპი:	ფანჯრის ზომა:	2450x2375 მმ
W-47	რაოდენობა:	2 ცალი

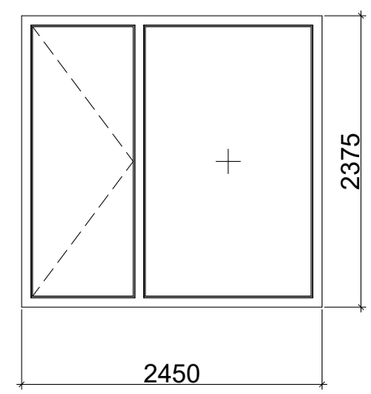

ტიპი:	ფანჯრის ზომა:	2390x2375 მმ
W-39	რაოდენობა:	2 ცალი

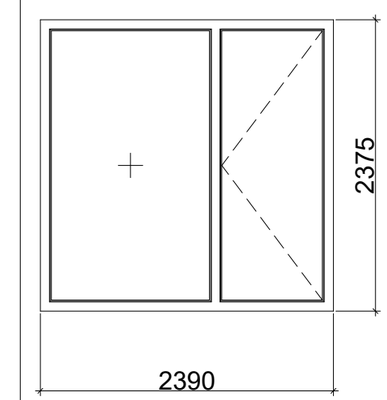

ტიპი:	ფანჯრის ზომა:	3140x2375 მმ
W-38	რაოდენობა:	1 ცალი

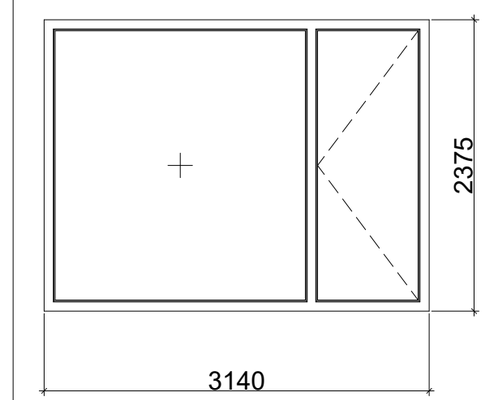

ტიპი:	ფანჯრის ზომა:	3500x2375 მმ
W-45	რაოდენობა:	1 ცალი

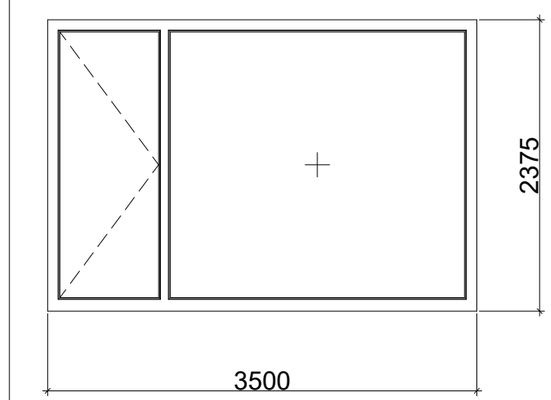

PROJECT DESIGNER:
პროექტანტი:
LSG SOLUTIONS

REGISTERED ADDRESS:
მისამართი:

14 M. Kostava Str.
მერაბ კოსტავას ქ. N14

PROJECT CLIENT:
დამკვეთი:
Silk Road Group

REGISTERED ADDRESS:
მისამართი:

1 Rose Revolution Square
1 ვარდების რევოლუციის მოედანი

No:	Date: თარიღი:	Description: აღწერა:	Drawn by:	Approved by:
R00	00.00.00	Issued for Review: განსახილველად:		

NOTES:
შენიშვნები:

DESIGNER:
პროექტანტი:

PROJECT:
პროექტი:

SAKANELA DESIGN & MANAGEMENT

SCALE: / მასშტაბი: 1:100

1m 2m 3m 4m 5m

DRAWING TITLE:
ნახაზის სახელწოდება:

ფანჯრების სპეციფიკაცია

DRAWING NO:
ნახაზის ნომერი:

SDM-LSG-PP-B1-A641-R00

REVISION: რევიზია:	FORMAT: ფორმატი:
R00	A3
STATUS: სტადია:	SHEET NO: ფურცლის ნომერი:
P.P	X.X

ტიპი:	ფანჯრის ზომა:	3920x2785მმ
W-54	რაოდენობა:	1 ცალი

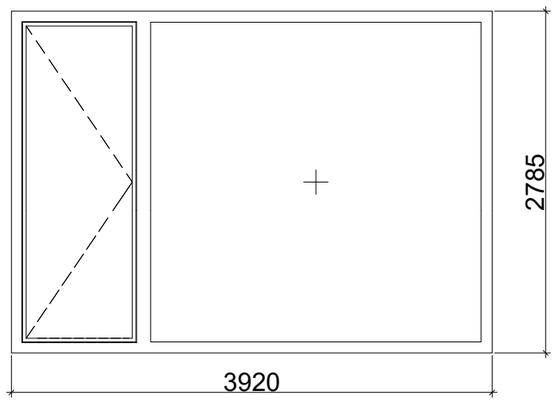

ტიპი:	ფანჯრის ზომა:	3005x2375 მმ
W-40-23	რაოდენობა:	2 ცალი

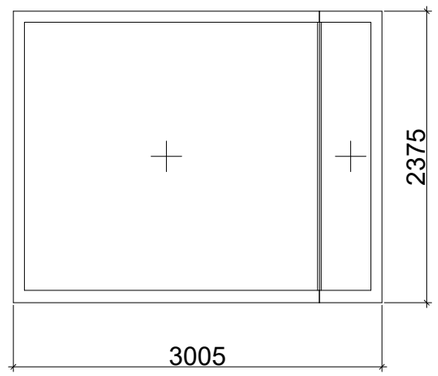

ტიპი:	ფანჯრის ზომა:	1690x2375 მმ
W-36-35	რაოდენობა:	2 ცალი

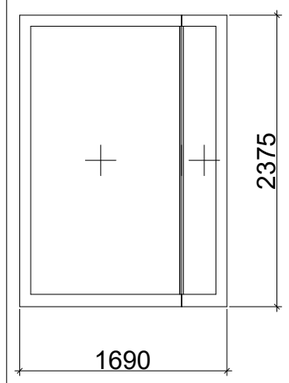

ტიპი:	ფანჯრის ზომა:	1405x2375 მმ
W-25-26	რაოდენობა:	3 ცალი

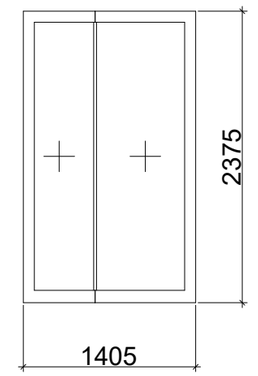

ტიპი:	ფანჯრის ზომა:	3400x2375 მმ
W-49-50	რაოდენობა:	1 ცალი

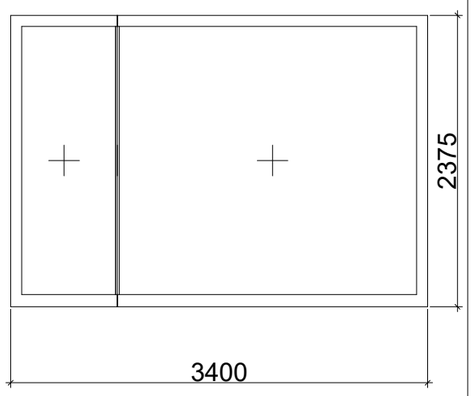

ტიპი:	ფანჯრის ზომა:	3015x2375 მმ
W-43-44	რაოდენობა:	1 ცალი

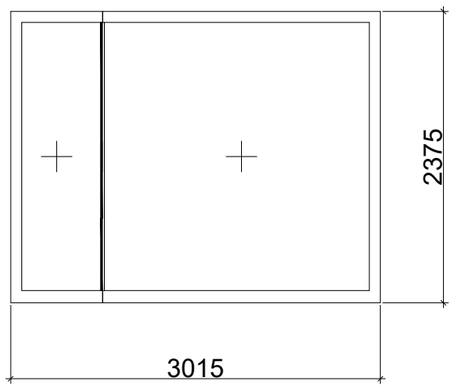

ტიპი:	ფანჯრის ზომა:	2615x2375 მმ
W-46	რაოდენობა:	1 ცალი

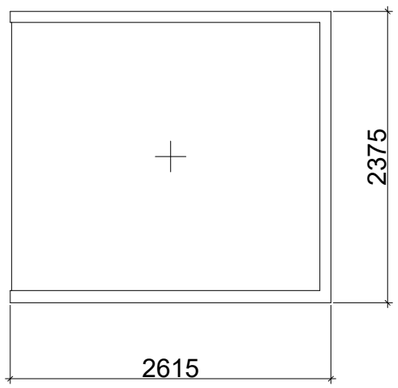

PROJECT DESIGNER:
პროექტანტი:
LSG SOLUTIONS

REGISTERED ADDRESS:
მისამართი:

14 M. Kostava Str.
მერაბ კოსტავას ქ. N14

PROJECT CLIENT:
დამკვეთი:
Silk Road Group

REGISTERED ADDRESS:
მისამართი:

1 Rose Revolution Square
1 ვარდების რევოლუციის მოედანი

R00	00.00.00	Issued for Review: განსახილველად:		
No:	Date: თარიღი:	Description: აღწერა:	Drawn by:	Approved by:

NOTES:
შენიშვნები:

DESIGNER:
პროექტანტი:

PROJECT:
პროექტი:

SAKANELA DESIGN & MANAGEMENT

SCALE: / მასშტაბი: 1:100

1m 2m 3m 4m 5m

DRAWING TITLE:
ნახაზის სახელწოდება:

ფანჯრების სპეციფიკაცია

DRAWING NO:
ნახაზის ნომერი:

SDM-LSG-PP-B1-A642-R00

REVISION: რევიზია:	FORMAT: ფორმატი:
R00	A3
STATUS: სტადია:	SHEET NO: ფურცლის ნომერი:
P.P	X.X

ტიპი:	ვიტრაჟის ზომა:	296326x3210 მმ
CW-1	რაოდენობა:	1 ცალი

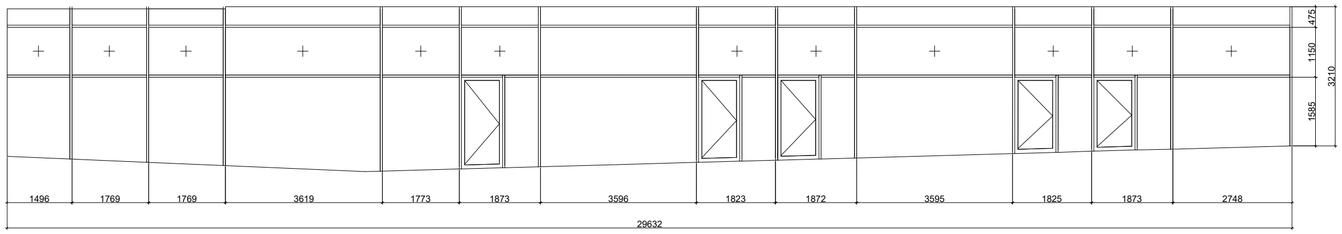

ტიპი:	ვიტრაჟის ზომა:	8900x3151 მმ
CW-2	რაოდენობა:	1 ცალი

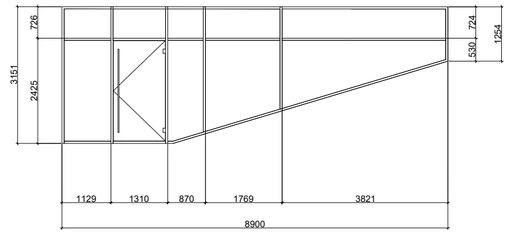

ტიპი:	ვიტრაჟის ზომა:	12265x3959მმ
CW-3	რაოდენობა:	1 ცალი

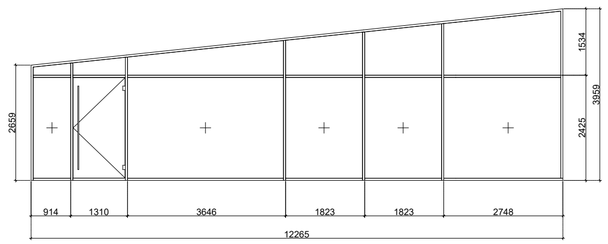

ტიპი:	ვიტრაჟის ზომა:	18738x3149 მმ
CW-4	რაოდენობა:	1 ცალი

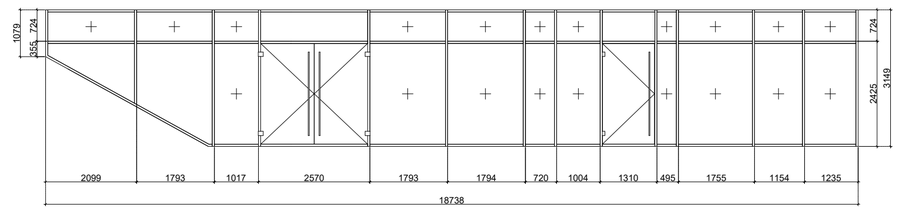

ტიპი:	ვიტრაჟის ზომა:	4646x3850 მმ
CW-5	რაოდენობა:	1 ცალი

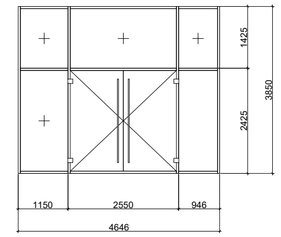

ტიპი:	ვიტრაჟის ზომა:	34305x3487 მმ
CW-6	რაოდენობა:	1 ცალი

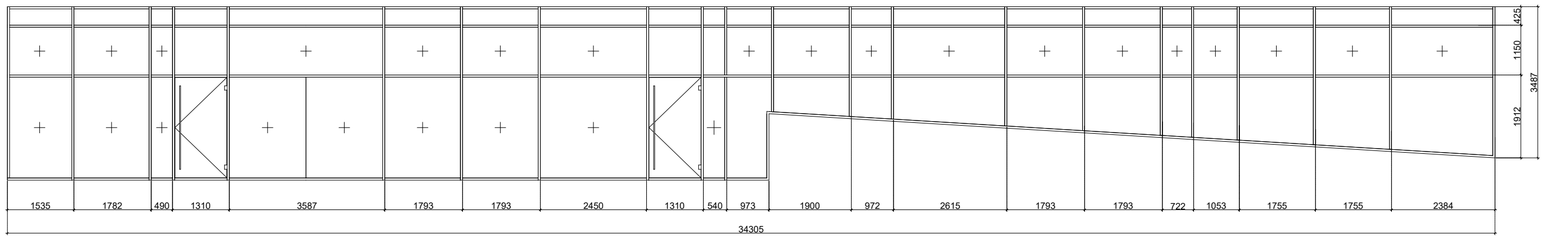

ტიპი:	ვიტრაჟის ზომა:	46332x43850 მმ
CW-7	რაოდენობა:	1 ცალი

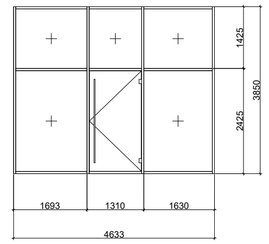

ტიპი:	ვიტრაჟის ზომა:	9039x3850 მმ
CW-8	რაოდენობა:	1 ცალი

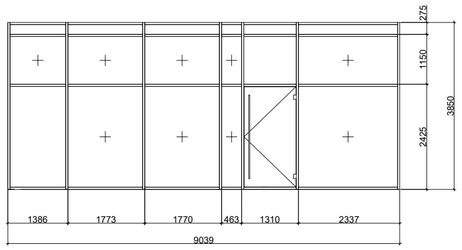

ტიპი:	ვიტრაჟის ზომა:	8729x3142 მმ
CW-9	რაოდენობა:	1 ცალი

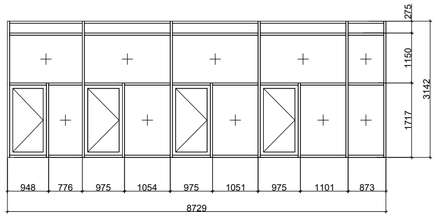

ტიპი:	ვიტრაჟის ზომა:	8505x3956 მმ
CW-10	რაოდენობა:	1 ცალი

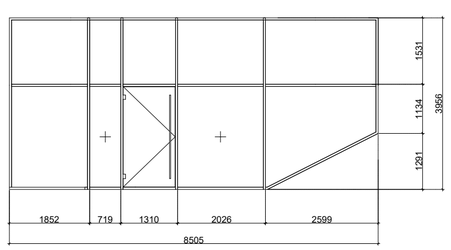

PROJECT DESIGNER:
პროექტანტი:
LSG SOLUTIONS

REGISTERED ADDRESS:
მისამართი:

14 M. Kostava Str.
მერაბ კოსტავას ქ. N14

PROJECT CLIENT:
დამკვეთი:
Silk Road Group

REGISTERED ADDRESS:
მისამართი:

1 Rose Revolution Square
1 ვარდების რევოლუციის მოედანი

R00	00.00.00	Issued for Review: განსახილველად:		
No:	Date: თარიღი:	Description: აღწერა:	XXX/PO	LSG/PM

NOTES:
შენიშვნები:

DESIGNER:
პროექტანტი:

PROJECT:
პროექტი:

SAKANELA DESIGN & MANAGEMENT

SCALE: / მასშტაბი: 1:100

1m 2m 3m 4m 5m

DRAWING TITLE:
ნახაზის სახელწოდება:

ვიტრაჟების სპეციფიკაცია

DRAWING NO:
ნახაზის ნომერი:

SDM-LSG-PP-B1-A643-R00

REVISION: რევიზია:	FORMAT: ფორმატი:
R00	A1
STATUS: სტატია:	SHEET NO: ფურცლის ნომერი:
P.P	X.X

ტიპი:	ვიტრაჟის ზომა:	61180x3850 მმ
CW-11	რაოდენობა:	1 ცალი

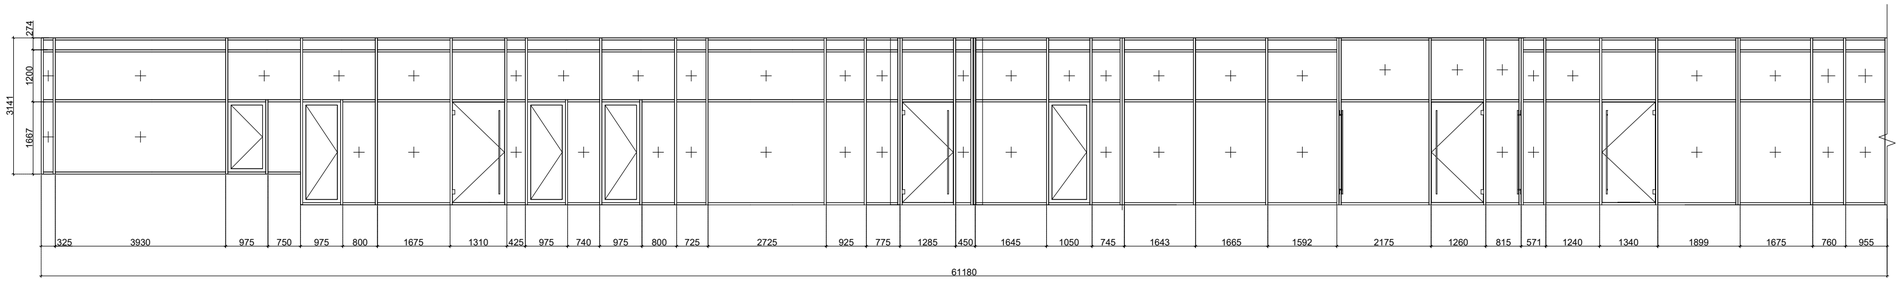

ტიპი:	ვიტრაჟის ზომა:	61180x3850 მმ
CW-11	რაოდენობა:	1 ცალი

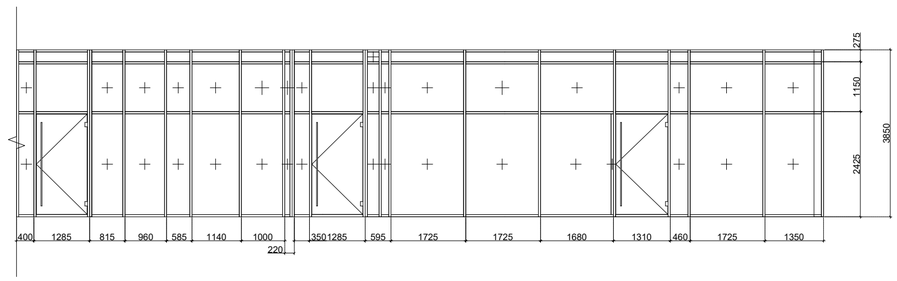

PROJECT DESIGNER:
პროექტანტი:
LSG SOLUTIONS

REGISTERED ADDRESS:
მისამართი:
14 M. Kostava Str.
მერაბ კოსტავას ქ. N14

PROJECT CLIENT:
დამკვეთი:
Silk Road Group

REGISTERED ADDRESS:
მისამართი:
1 Rose Revolution Square
1 ვარდების რევოლუციის მოედანი

R00	00.00.00	Issued for Review: განსახილველად:		
No:	Date: თარიღი:	Description: აღწერა:	XXX/PO	LSG/PM

NOTES:
შენიშვნები:

DESIGNER:
პროექტანტი:

PROJECT:
პროექტი:
SAKANELA DESIGN & MANAGEMENT

SCALE: / მასშტაბი: 1:100
1m 2m 3m 4m 5m

DRAWING TITLE:
ნახაზის სახელწოდება:
ვიტრაჟების სპეციფიკაცია

DRAWING NO:
ნახაზის ნომერი:
SDM-LSG-PP-B1-A644-R00

REVISION: რევიზია:	FORMAT: ფორმატი:
R00	A1
STATUS: სტადია:	SHEET NO: ფურცლის ნომერი:
P.P	X.X

ტიპი:	ფანჯრის ზომა:	1410x2375 მმ
W-4	რაოდენობა:	2 ცალი

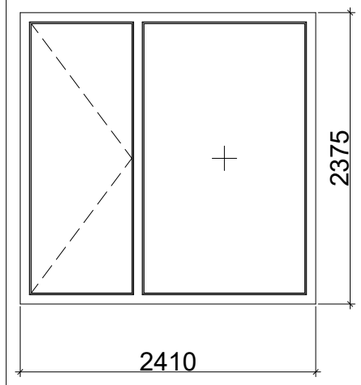

ტიპი:	ფანჯრის ზომა:	1600x2375 მმ
W-3	რაოდენობა:	6ცალი

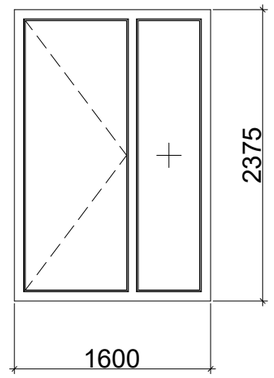

ტიპი:	ფანჯრის ზომა:	2336x22375 მმ
W-5	რაოდენობა:	4 ცალი

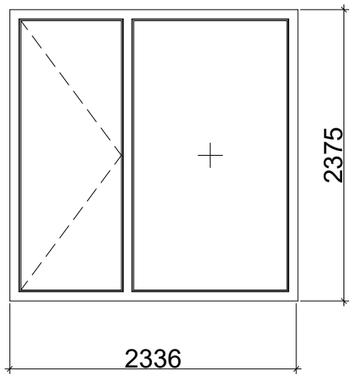

ტიპი:	ფანჯრის ზომა:	1575x2375 მმ
W-6	რაოდენობა:	33 ცალი

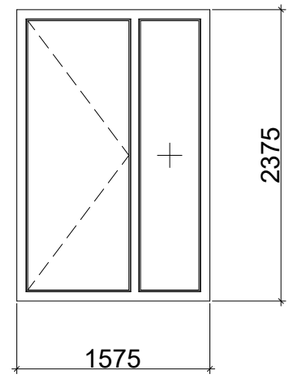

ტიპი:	ფანჯრის ზომა:	800x2375მმ
W-7	რაოდენობა:	42 ცალი

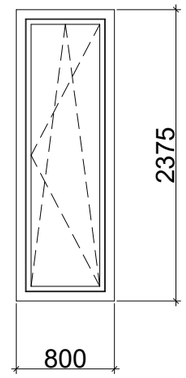

ტიპი:	ფანჯრის ზომა:	1750x2375 მმ
W-8	რაოდენობა:	15 ცალი

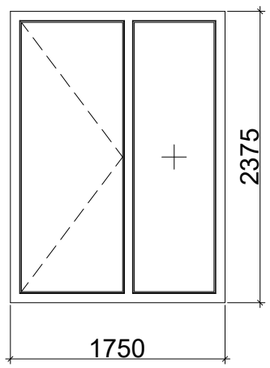

ტიპი:	ფანჯრის ზომა:	2700x2375მმ
W-9	რაოდენობა:	2 ცალი

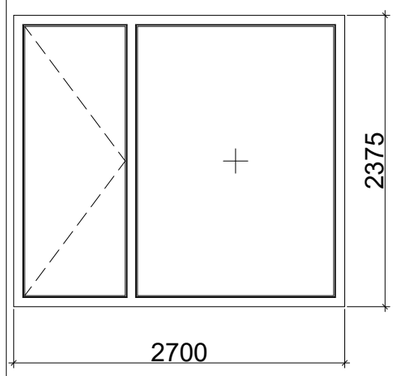

ტიპი:	ფანჯრის ზომა:	2150x2375 მმ
W-11	რაოდენობა:	1 ცალი

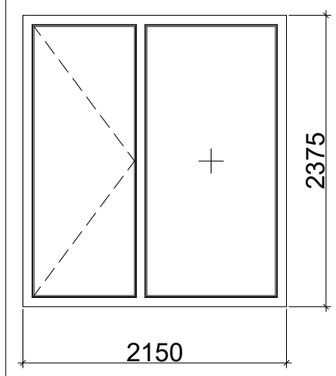

ტიპი:	ფანჯრის ზომა:	1465x2375 მმ
W-13	რაოდენობა:	1 ცალი

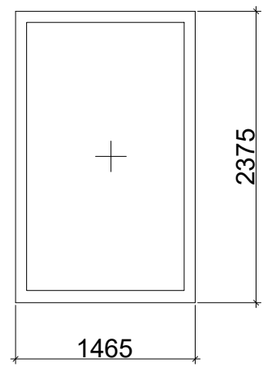

ტიპი:	ფანჯრის ზომა:	875x28375 მმ
W-19	რაოდენობა:	1 ცალი

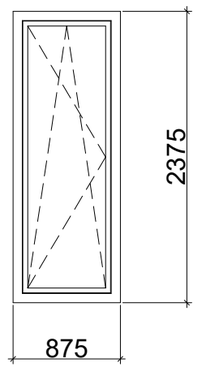

ტიპი:	ფანჯრის ზომა:	795x2375 მმ
W-20	რაოდენობა:	1 ცალი

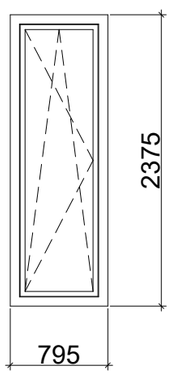

ტიპი:	ფანჯრის ზომა:	1600x2375 მმ
W-22	რაოდენობა:	26 ცალი

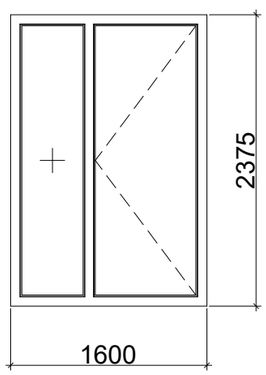

ტიპი:	ფანჯრის ზომა:	1575x2375 მმ
W-23	რაოდენობა:	28ცალი

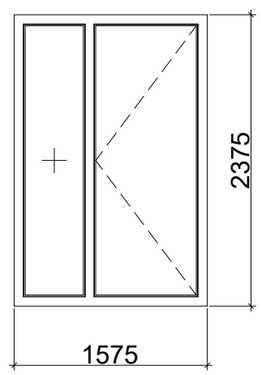

ტიპი:	ფანჯრის ზომა:	2350x2375 მმ
W-24	რაოდენობა:	18 ცალი

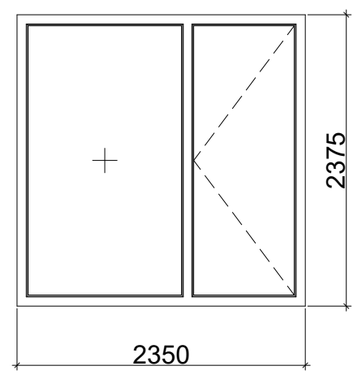

ტიპი:	ფანჯრის ზომა:	2415x2375 მმ
W-28	რაოდენობა:	9 ცალი

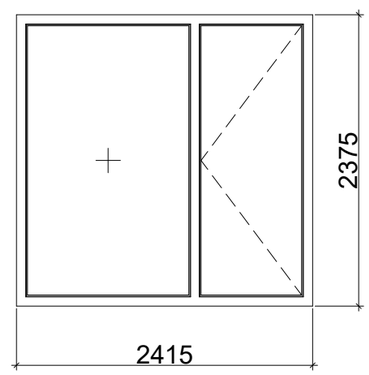

PROJECT DESIGNER:
პროექტანტი:
LSG SOLUTIONS

REGISTERED ADDRESS:
მისამართი:

14 M. Kostava Str.
მერაბ კოსტავას ქ. N14

PROJECT CLIENT:
დამკვეთი:
Silk Road Group

REGISTERED ADDRESS:
მისამართი:

1 Rose Revolution Square
1 ვარდების რევოლუციის მოედანი

No:	Date: თარიღი:	Description: აღწერა:	Drawn by:	Approved by:
R00	00.00.00	Issued for Review: განსახილველად:		

NOTES:
შენიშვნები:

DESIGNER:
პროექტანტი:

PROJECT:
პროექტი:

SAKANELA DESIGN & MANAGEMENT

SCALE: / მასშტაბი: 1:100

1m 2m 3m 4m 5m

DRAWING TITLE:
ნახაზის სახელწოდება:

ფანჯრების სპეციფიკაცია

DRAWING NO:
ნახაზის ნომერი:

SDM-LSG-PP-B2-A645-R00

REVISION: რევიზია:	FORMAT: ფორმატი:
R00	A3
STATUS: სტადია:	SHEET NO: ფურცლის ნომერი:
P.P	X.X

ტიპი:	ფანჯრის ზომა:	1715x2375 მმ
W-32	რაოდენობა:	6 ცალი

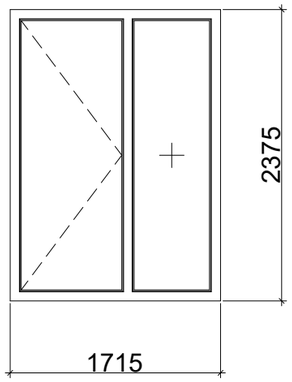

ტიპი:	ფანჯრის ზომა:	1575x2375 მმ
W-37	რაოდენობა:	3 ცალი

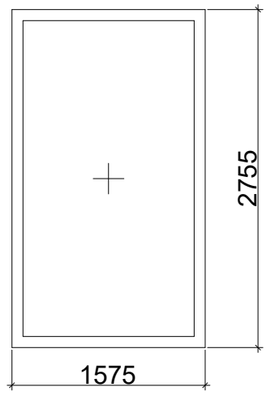

ტიპი:	ფანჯრის ზომა:	1275x2755 მმ
W-38	რაოდენობა:	2 ცალი

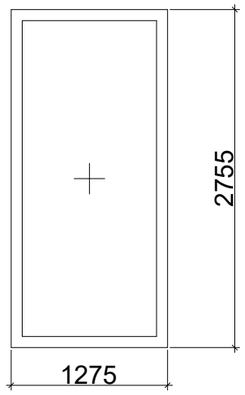

ტიპი:	ფანჯრის ზომა:	350x27655 მმ
W-41	რაოდენობა:	33 ცალი

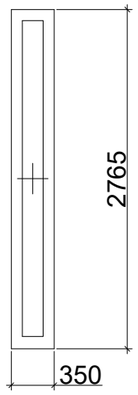

ტიპი:	ფანჯრის ზომა:	2850x2785მმ
W-42	რაოდენობა:	2 ცალი

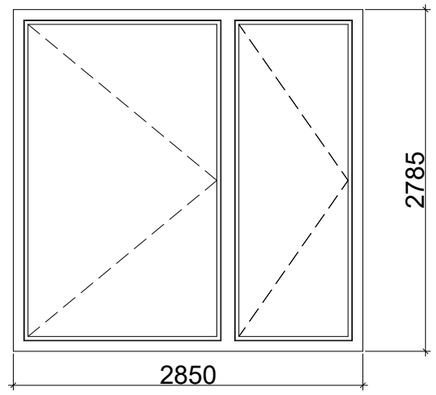

ტიპი:	ფანჯრის ზომა:	1855x2375 მმ
W-44	რაოდენობა:	3 ცალი

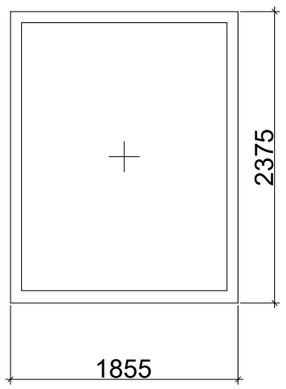

ტიპი:	ფანჯრის ზომა:	1920x2375მმ
W-46	რაოდენობა:	3 ცალი

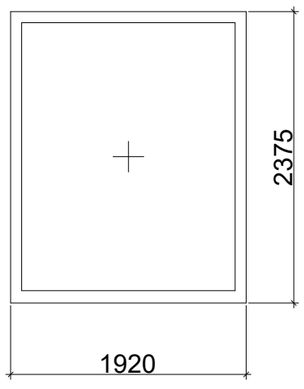

ტიპი:	ფანჯრის ზომა:	840x2755 მმ
W-47	რაოდენობა:	3 ცალი

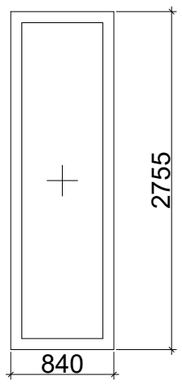

ტიპი:	ფანჯრის ზომა:	950x2755 მმ
W-48	რაოდენობა:	3 ცალი

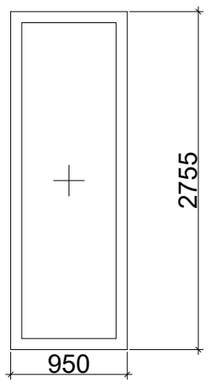

ტიპი:	ფანჯრის ზომა:	2760x2765 მმ
W-49	რაოდენობა:	1 ცალი

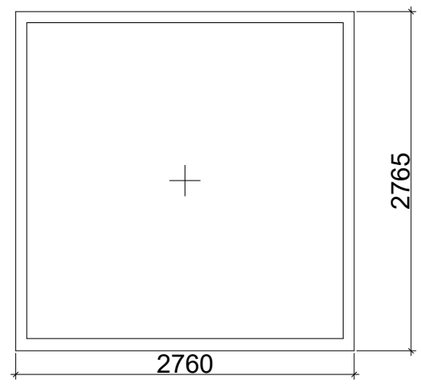

ტიპი:	ფანჯრის ზომა:	1900x2785 მმ
W-50	რაოდენობა:	6 ცალი

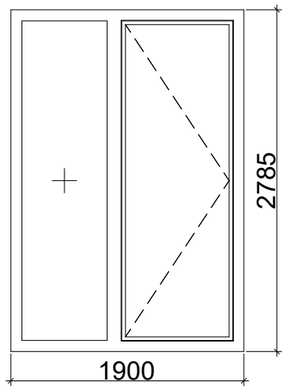

ტიპი:	ფანჯრის ზომა:	620x2765 მმ
W-51	რაოდენობა:	1 ცალი

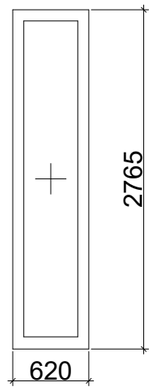

ტიპი:	ფანჯრის ზომა:	1270x2755 მმ
W-52	რაოდენობა:	2 ცალი

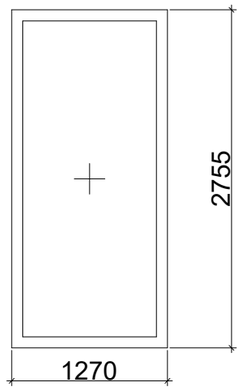

ტიპი:	ფანჯრის ზომა:	1885x2375 მმ
W-53	რაოდენობა:	5 ცალი

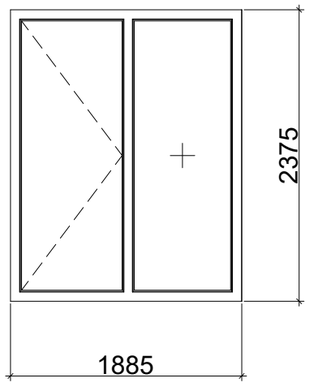

ტიპი:	ფანჯრის ზომა:	2965x2375 მმ
W-54	რაოდენობა:	3 ცალი

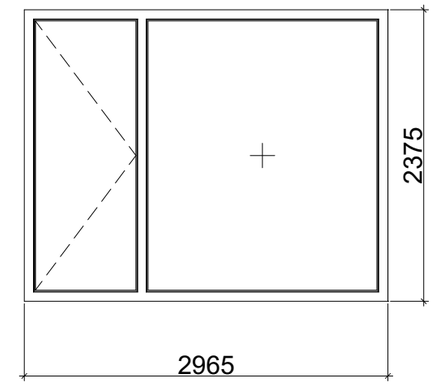

PROJECT DESIGNER:
პროექტანტი:
LSG SOLUTIONS

REGISTERED ADDRESS:
მისამართი:

14 M. Kostava Str.
მერაბ კოსტავას ქ. N14

PROJECT CLIENT:
დამკვეთი:
Silk Road Group

REGISTERED ADDRESS:
მისამართი:

1 Rose Revolution Square
1 ვარდების რევოლუციის მოედანი

R00	00.00.00	Issued for Review: განსახილველად:		
No:	Date: თარიღი:	Description: აღწერა:	Drawn by:	Approved by:

NOTES:
შენიშვნები:

DESIGNER:
პროექტანტი:

PROJECT:
პროექტი:

SAKANELA DESIGN & MANAGEMENT

SCALE: / მასშტაბი: 1:100

1m 2m 3m 4m 5m

DRAWING TITLE:
ნახაზის სახელწოდება:

ფანჯრების სპეციფიკაცია

DRAWING NO:
ნახაზის ნომერი:

SDM-LSG-PP-B2-A646-R00

REVISION: რევიზია:	FORMAT: ფორმატი:
R00	A3
STATUS: სტადია:	SHEET NO: ფურცლის ნომერი:
P.P	X.X

ტიპი:	ფანჯრის ზომა:	1300x2375 მმ
W-61	რაოდენობა:	2 ცალი

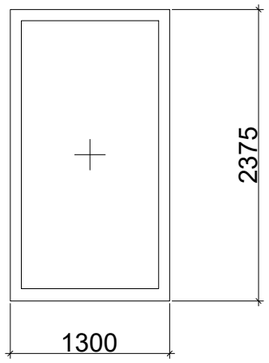

ტიპი:	ფანჯრის ზომა:	1160x2375 მმ
W-62	რაოდენობა:	2 ცალი

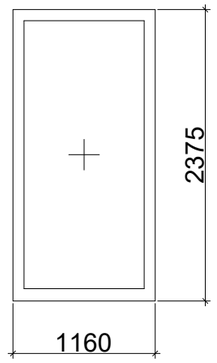

ტიპი:	ფანჯრის ზომა:	1410x22375 მმ
W-63	რაოდენობა:	1 ცალი

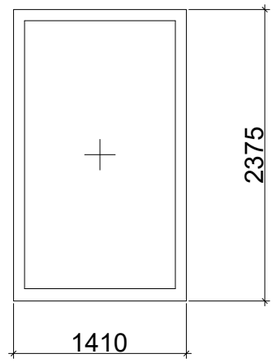

ტიპი:	ფანჯრის ზომა:	1225x2375 მმ
W-64	რაოდენობა:	2 ცალი

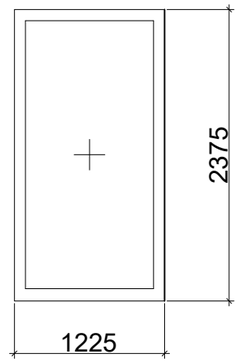

ტიპი:	ფანჯრის ზომა:	2925x2375მმ
W-58	რაოდენობა:	42 ცალი

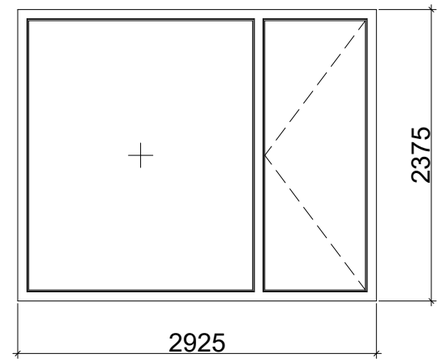

ტიპი:	ფანჯრის ზომა:	775x2375 მმ
W-60	რაოდენობა:	1 ცალი

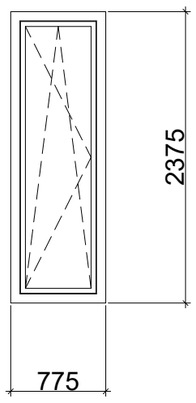

ტიპი:	ფანჯრის ზომა:	2700x2755მმ
W-67	რაოდენობა:	1 ცალი

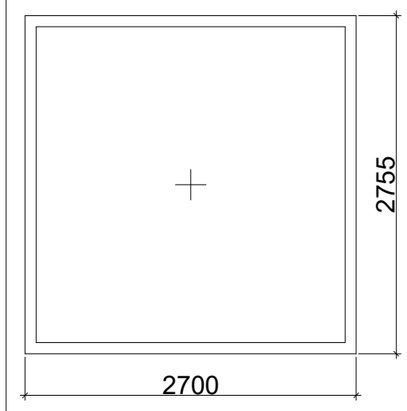

ტიპი:	ფანჯრის ზომა:	2850x2755 მმ
W-69	რაოდენობა:	1 ცალი

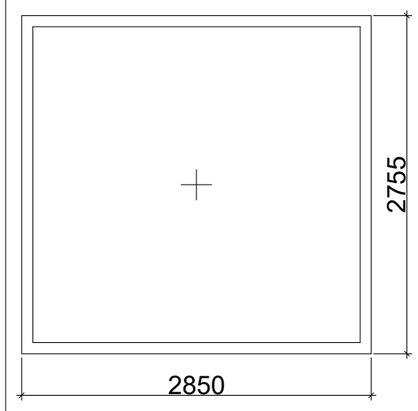

ტიპი:	ფანჯრის ზომა:	2520x2755 მმ
W-70	რაოდენობა:	1 ცალი

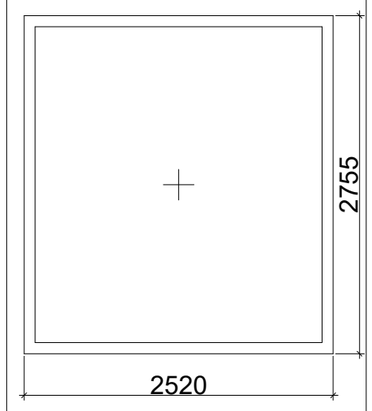

ტიპი:	ფანჯრის ზომა:	450x2555 მმ
W-72	რაოდენობა:	1 ცალი

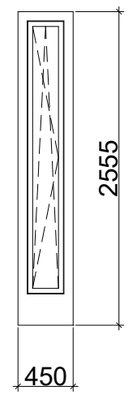

ტიპი:	ფანჯრის ზომა:	1510x2375 მმ
W-73	რაოდენობა:	1 ცალი

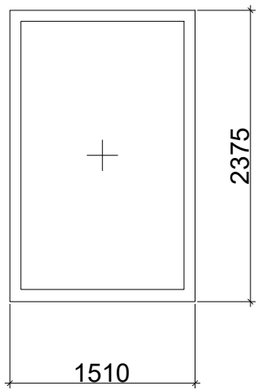

ტიპი:	ფანჯრის ზომა:	1745x2755მმ
W-74	რაოდენობა:	1 ცალი

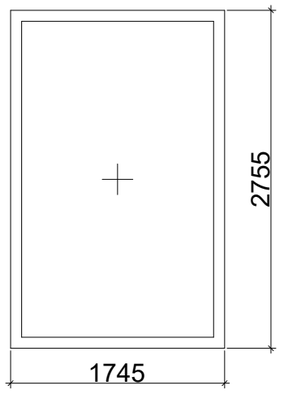

ტიპი:	ფანჯრის ზომა:	2525x2755 მმ
W-75	რაოდენობა:	1 ცალი

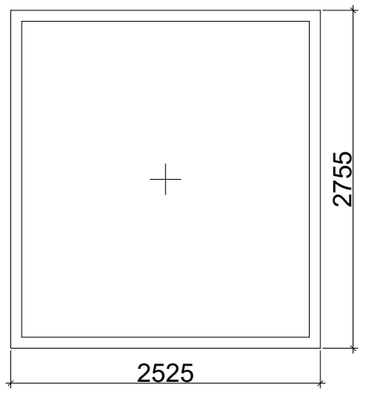

ტიპი:	ფანჯრის ზომა:	1725x275 მმ
W-76	რაოდენობა:	4 ცალი

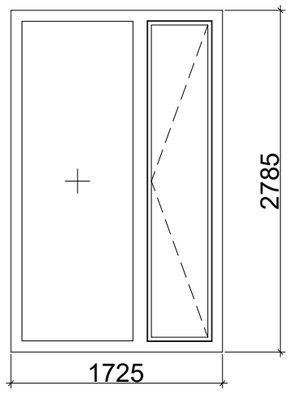

ტიპი:	ფანჯრის ზომა:	3450x22755 მმ
W-77	რაოდენობა:	2 ცალი

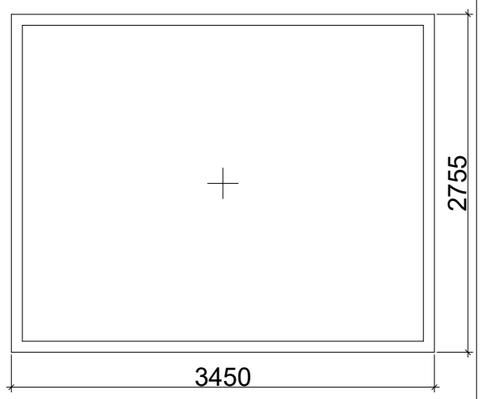

PROJECT DESIGNER:
პროექტანტი:
LSG SOLUTIONS

REGISTERED ADDRESS:
მისამართი:

14 M. Kostava Str.
მერაბ კოსტავას ქ. N14

PROJECT CLIENT:
დამკვეთი:
Silk Road Group

REGISTERED ADDRESS:
მისამართი:

1 Rose Revolution Square
1 ვარდების რევოლუციის მოედანი

No:	Date: თარიღი:	Description: აღწერა:	Drawn by:	Approved by:
R00	00.00.00	Issued for Review: განსახილველად:		

NOTES:
შენიშვნები:

DESIGNER:
პროექტანტი:

PROJECT:
პროექტი:

SAKANELA DESIGN & MANAGEMENT

SCALE: / მასშტაბი: 1:100

1m 2m 3m 4m 5m

DRAWING TITLE:
ნახაზის სახელწოდება:

ფანჯრების სპეციფიკაცია

DRAWING NO:
ნახაზის ნომერი:

SDM-LSG-PP-B2-A647-R00

REVISION: რევიზია:	FORMAT: ფორმატი:
R00	A3
STATUS: სტადია:	SHEET NO: ფურცლის ნომერი:
P.P	X.X

ტიპი:	ფანჯრის ზომა:	1410x2375 მმ
W-78	რაოდენობა:	5 ცალი

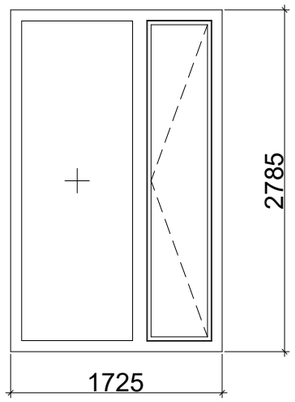

ტიპი:	ფანჯრის ზომა:	1600x2375 მმ
W-79	რაოდენობა:	1 ცალი

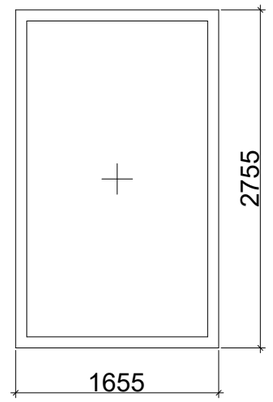

ტიპი:	ფანჯრის ზომა:	2336x22375 მმ
W-80	რაოდენობა:	1 ცალი

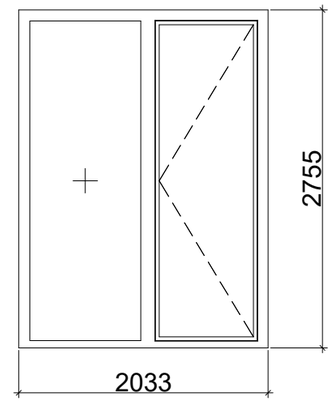

ტიპი:	ფანჯრის ზომა:	1575x2375 მმ
W-81	რაოდენობა:	1 ცალი

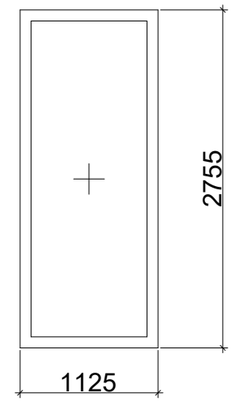

ტიპი:	ფანჯრის ზომა:	800x2375მმ
W-82	რაოდენობა:	1 ცალი

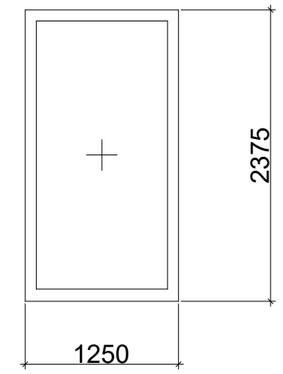

ტიპი:	ფანჯრის ზომა:	1750x2375 მმ
W-89	რაოდენობა:	1 ცალი

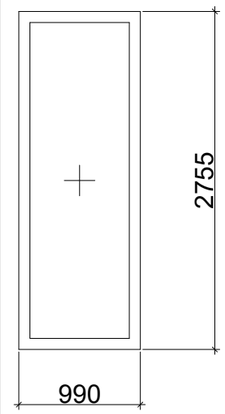

ტიპი:	ფანჯრის ზომა:	2700x2375მმ
W-90	რაოდენობა:	2 ცალი

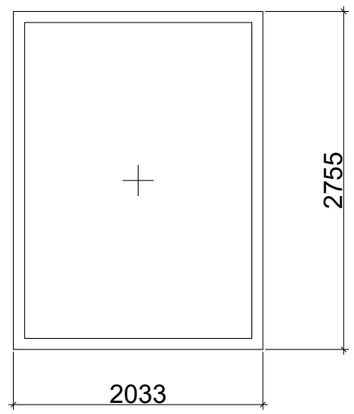

ტიპი:	ფანჯრის ზომა:	2150x2375 მმ
W-91	რაოდენობა:	1 ცალი

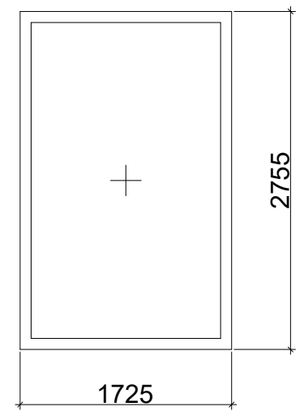

ტიპი:	ფანჯრის ზომა:	850x2765 მმ
W-92	რაოდენობა:	1 ცალი

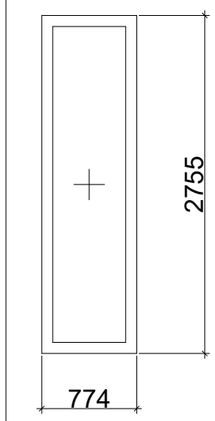

ტიპი:	ფანჯრის ზომა:	3080x28375 მმ
W-93	რაოდენობა:	1 ცალი

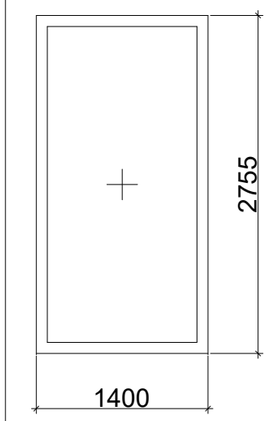

ტიპი:	ფანჯრის ზომა:	1750x2765 მმ
W-94	რაოდენობა:	1 ცალი

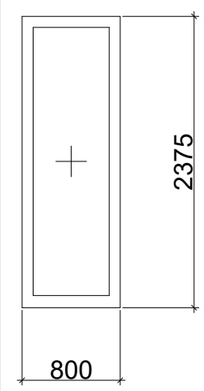

ტიპი:	ფანჯრის ზომა:	2160x2765 მმ
W-83	რაოდენობა:	2 ცალი

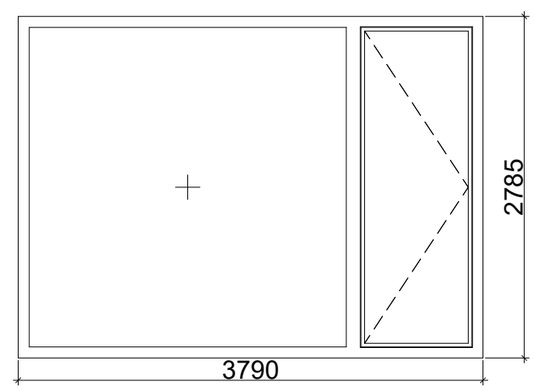

ტიპი:	ფანჯრის ზომა:	1320x2765 მმ
W-84	რაოდენობა:	1 ცალი

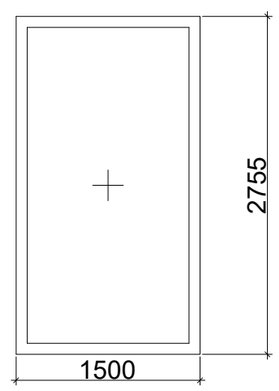

ტიპი:	ფანჯრის ზომა:	2450x2800 მმ
W-85	რაოდენობა:	1 ცალი

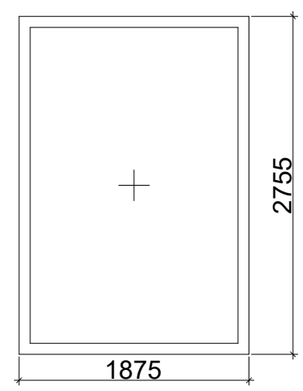

ტიპი:	ფანჯრის ზომა:	2450x2800 მმ
W-87	რაოდენობა:	1 ცალი

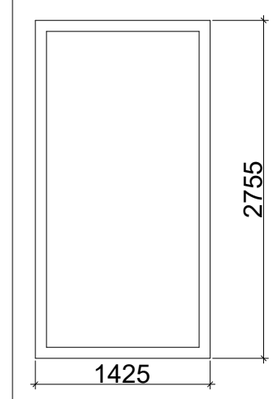

PROJECT DESIGNER:
პროექტანტი:
LSG SOLUTIONS

REGISTERED ADDRESS:
მისამართი:

14 M. Kostava Str.
მერაბ კოსტავას ქ. N14

PROJECT CLIENT:
დამკვეთი:
Silk Road Group

REGISTERED ADDRESS:
მისამართი:

1 Rose Revolution Square
1 ვარდების რევოლუციის მოედანი

No:	Date: თარიღი:	Description: აღწერა:	Drawn by:	Approved by:
R00	00.00.00	Issued for Review: განსახილველად:		

NOTES:
შენიშვნები:

DESIGNER:
პროექტანტი:

PROJECT:
პროექტი:

SAKANELA DESIGN & MANAGEMENT

SCALE: / მასშტაბი: 1:100

1m 2m 3m 4m 5m

DRAWING TITLE:
ნახაზის სახელწოდება:

ფანჯრების სპეციფიკაცია

DRAWING NO:
ნახაზის ნომერი:

SDM-LSG-PP-B2-A648-R00

REVISION: რევიზია:	FORMAT: ფორმატი:
R00	A3
STATUS: სტადია:	SHEET NO: ფურცლის ნომერი:
P.P	X.X

ტიპი:	ფანჯრის ზომა:	750x2755 მმ
W-88	რაოდენობა:	1 ცალი

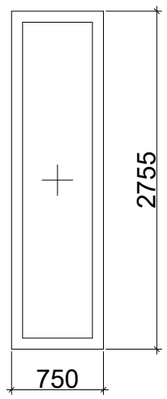

ტიპი:	ფანჯრის ზომა:	3450x2755 მმ
W-86	რაოდენობა:	1 ცალი

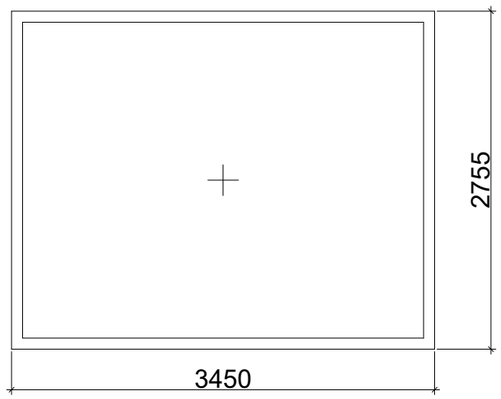

ტიპი:	ფანჯრის ზომა:	645x2375 მმ
W-16	რაოდენობა:	2 ცალი

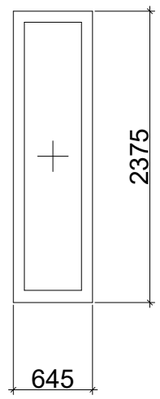

ტიპი:	ფანჯრის ზომა:	3563x2375მმ
W-15-14	რაოდენობა:	1 ცალი

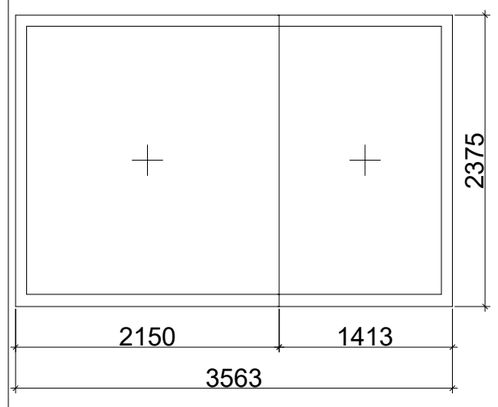

ტიპი:	ფანჯრის ზომა:	1855x2375 მმ
W-10	რაოდენობა:	1 ცალი

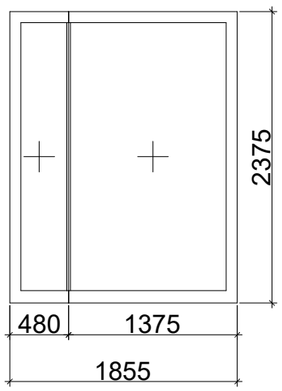

ტიპი:	ფანჯრის ზომა:	1986x2375მმ
W-26-27	რაოდენობა:	1 ცალი

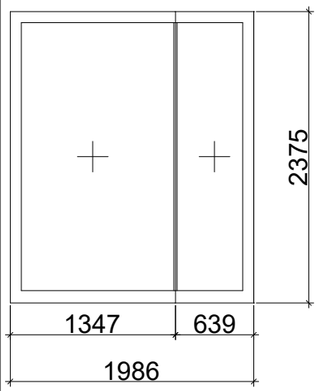

ტიპი:	ფანჯრის ზომა:	1994x2375 მმ
W-21-12	რაოდენობა:	1 ცალი

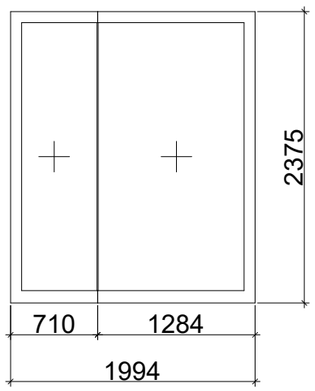

ტიპი:	ფანჯრის ზომა:	1885x2375 მმ
W-55-56	რაოდენობა:	1 ცალი

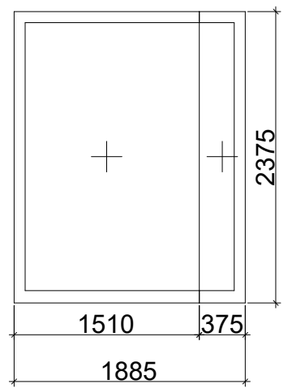

ტიპი:	ფანჯრის ზომა:	2900x2375 მმ
W-59-30	რაოდენობა:	2 ცალი

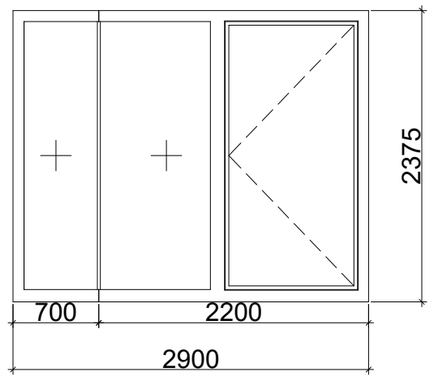

ტიპი:	ფანჯრის ზომა:	1517x2375 მმ
W-45	რაოდენობა:	1 ცალი

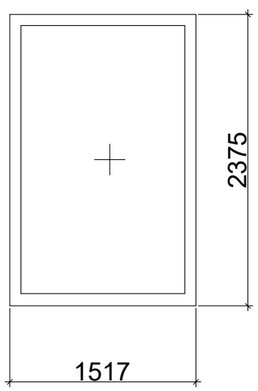

ტიპი:	ფანჯრის ზომა:	3185x2375 მმ
W-68-71	რაოდენობა:	1 ცალი

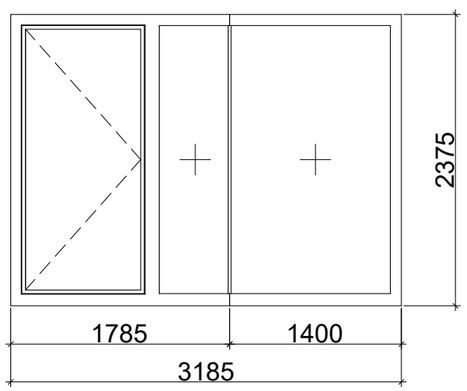

ტიპი:	ფანჯრის ზომა:	1980x2375 მმ
W-21-29	რაოდენობა:	1 ცალი

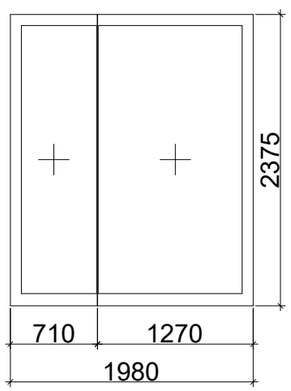

ტიპი:	ფანჯრის ზომა:	1475x2375მმ
W-65	რაოდენობა:	3 ცალი

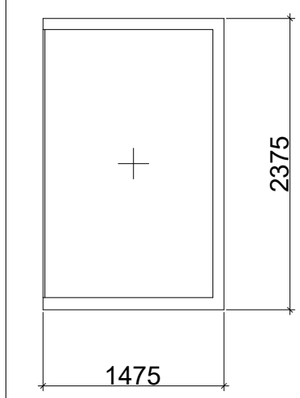

ტიპი:	ფანჯრის ზომა:	375x2375 მმ
W-56	რაოდენობა:	3 ცალი

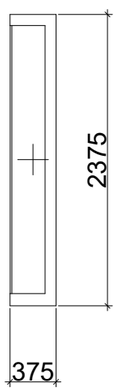

PROJECT DESIGNER:
პროექტანტი:
LSG SOLUTIONS

REGISTERED ADDRESS:
მისამართი:

14 M. Kostava Str.
მერაბ კოსტავას ქ. N14

PROJECT CLIENT:
დამკვეთი:
Silk Road Group

REGISTERED ADDRESS:
მისამართი:

1 Rose Revolution Square
1 ვარდების რევოლუციის მოედანი

R00	00.00.00	Issued for Review: განსახილველად:		
No:	Date: თარიღი:	Description: აღწერა:	Drawn by:	Approved by:

NOTES:
შენიშვნები:

DESIGNER:
პროექტანტი:

PROJECT:
პროექტი:

SAKANELA DESIGN & MANAGEMENT

SCALE: / მასშტაბი: 1:100

1m 2m 3m 4m 5m

DRAWING TITLE:
ნახაზის სახელწოდება:

ფანჯრების სპეციფიკაცია

DRAWING NO:
ნახაზის ნომერი:

SDM-LSG-PP-B2-A649-R00

REVISION: რევიზია:	FORMAT: ფორმატი:
R00	A3
STATUS: სტადია:	SHEET NO: ფურცლის ნომერი:
P.P	X.X

ტიპი:	ვიტრაჟის ზომა:	30458x4000 მმ
CW-1	რაოდენობა:	1 ცალი

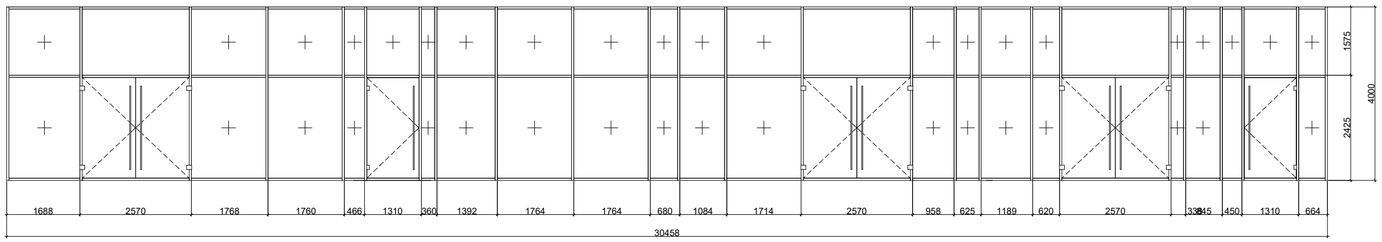

ტიპი:	ვიტრაჟის ზომა:	7786x4000 მმ
CW-2	რაოდენობა:	1 ცალი



ტიპი:	ვიტრაჟის ზომა:	26803x4000 მმ
CW-3	რაოდენობა:	1 ცალი

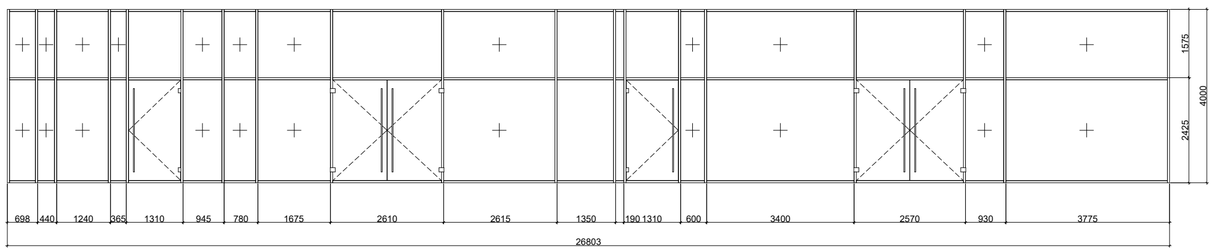

ტიპი:	ვიტრაჟის ზომა:	12957x4000 მმ
CW-4	რაოდენობა:	1 ცალი

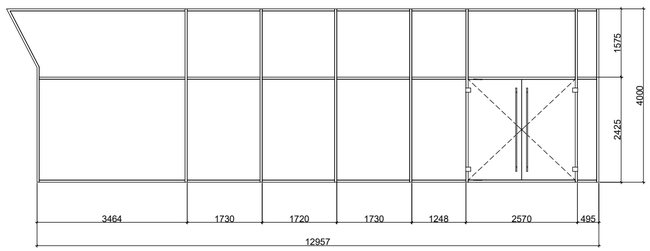

ტიპი:	ვიტრაჟის ზომა:	17020x4000 მმ
CW-5	რაოდენობა:	1 ცალი

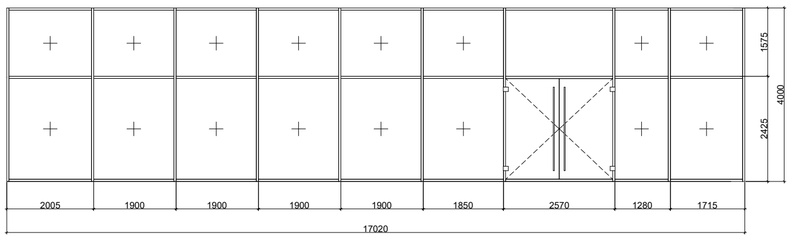

ტიპი:	ვიტრაჟის ზომა:	14988x4023 მმ
CW-6	რაოდენობა:	1 ცალი

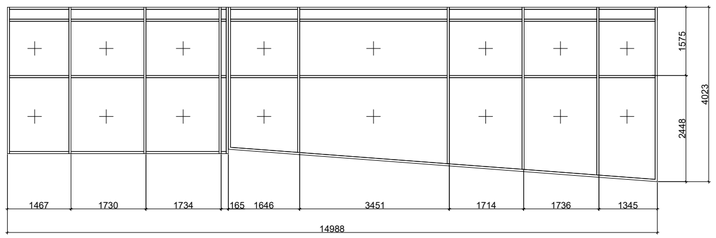

ტიპი:	ვიტრაჟის ზომა:	12325x4000 მმ
CW-7	რაოდენობა:	1 ცალი

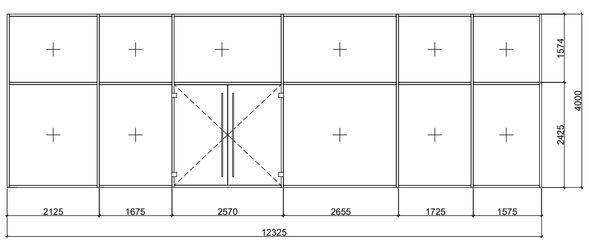

ტიპი:	ვიტრაჟის ზომა:	22615x3850 მმ
CW-8	რაოდენობა:	1 ცალი

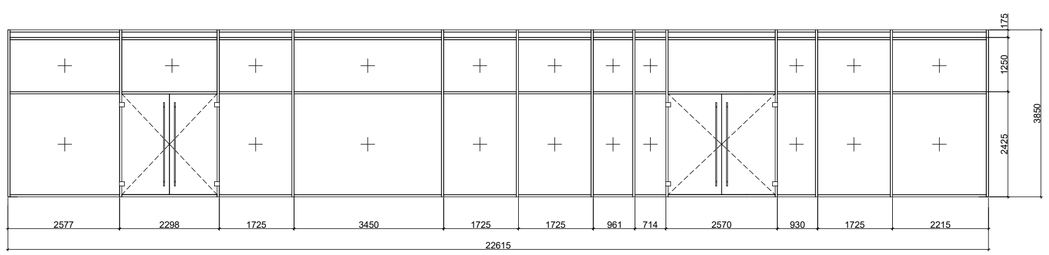

PROJECT DESIGNER:
პროექტანტი:
LSG SOLUTIONS

REGISTERED ADDRESS:
მისამართი:

14 M. Kostava Str.
მერაბ კოსტავას ქ. N14

PROJECT CLIENT:
დამკვეთი:
Silk Road Group

REGISTERED ADDRESS:
მისამართი:

1 Rose Revolution Square
1 ვარდების რევოლუციის მოედანი

R00	00.00.00	Issued for Review: განსახილველად:		
No:	Date: თარიღი:	Description: აღწერა:	XXX/PO	LSG/PM

NOTES:
შენიშვნები:

DESIGNER:
პროექტანტი:

PROJECT:
პროექტი:

SAKANELA DESIGN & MANAGEMENT

SCALE: / მასშტაბი: 1:100

1m 2m 3m 4m 5m

DRAWING TITLE:
ნახაზის სახელწოდება:

ვიტრაჟების სპეციფიკაცია

DRAWING NO:
ნახაზის ნომერი:

SDM-LSG-PP-B2-A650-R00

REVISION: რევიზია:	FORMAT: ფორმატი:
R00	A1
STATUS: სტატია:	SHEET NO: ფურცლის ნომერი:
P.P	X.X

ტიპი:	ვიტრაჟის ზომა:	10803x3850 მმ
CW-9	რაოდენობა:	1 ცალი

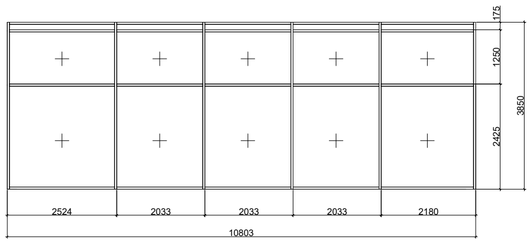

ტიპი:	ვიტრაჟის ზომა:	4539x4100 მმ
CW-10	რაოდენობა:	1 ცალი

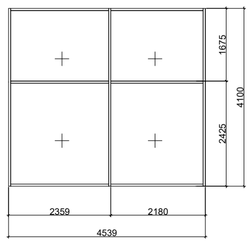

ტიპი:	ვიტრაჟის ზომა:	5912x3875 მმ
CW-11	რაოდენობა:	1 ცალი

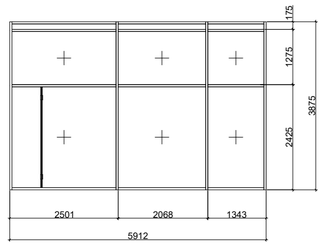

ტიპი:	ვიტრაჟის ზომა:	6836x4000 მმ
CW-12	რაოდენობა:	1 ცალი

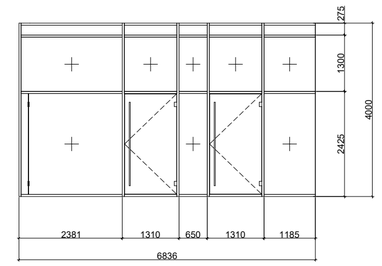

ტიპი:	ვიტრაჟის ზომა:	3891x4000 მმ
CW-13	რაოდენობა:	1 ცალი

PROJECT DESIGNER:
პროექტანტი:
LSG SOLUTIONS

REGISTERED ADDRESS:
მისამართი:

14 M. Kostava Str.
მერაბ კოსტავას ქ. N14

PROJECT CLIENT:
დამკვეთი:

Silk Road Group

REGISTERED ADDRESS:
მისამართი:

1 Rose Revolution Square
1 ვარდების რევოლუციის მოედანი

R00	00.00.00	Issued for Review: განსახილველად:		
No:	Date: თარიღი:	Description: აღწერა:	XXX/PO	LSG/PM

NOTES:
შენიშვნები:

DESIGNER:
პროექტანტი:

PROJECT:
პროექტი:

SAKANELA DESIGN & MANAGEMENT

SCALE: / მასშტაბი: 1:100

1m 2m 3m 4m 5m

DRAWING TITLE:
ნახაზის სახელწოდება:

ვიტრაჟების სპეციფიკაცია

DRAWING NO:
ნახაზის ნომერი:

SDM-LSG-PP-B2-A651-R00

REVISION: რევიზია:	FORMAT: ფორმატი:
R00	A1
STATUS: სტატია:	SHEET NO: ფურცლის ნომერი:
P.P	X.X

ტიპი:	ფანჯრის ზომა:	1480x2375 მმ
W-33	რაოდენობა:	1 ცალი

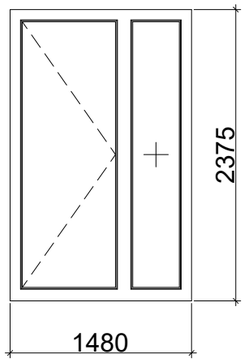

ტიპი:	ფანჯრის ზომა:	1600x2375 მმ
W-10	რაოდენობა:	17 ცალი

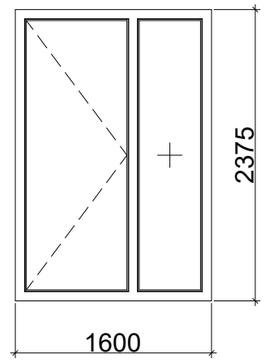

ტიპი:	ფანჯრის ზომა:	1575x2375 მმ
W-8	რაოდენობა:	40 ცალი

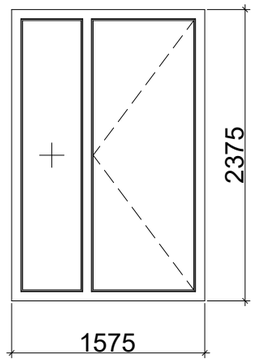

ტიპი:	ფანჯრის ზომა:	800x2375 მმ
W-4	რაოდენობა:	33 ცალი

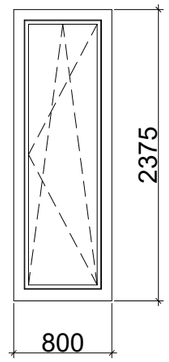

ტიპი:	ფანჯრის ზომა:	2350x2375მმ
W-9	რაოდენობა:	25 ცალი

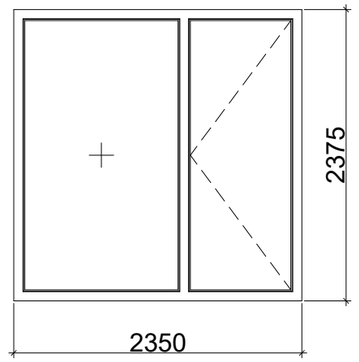

ტიპი:	ფანჯრის ზომა:	1350x2375 მმ
W-27	რაოდენობა:	1 ცალი

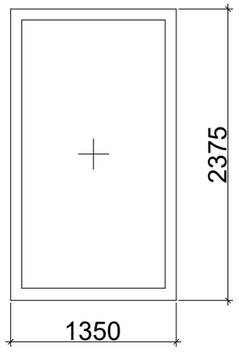

ტიპი:	ფანჯრის ზომა:	24005x2375მმ
W-3	რაოდენობა:	4 ცალი

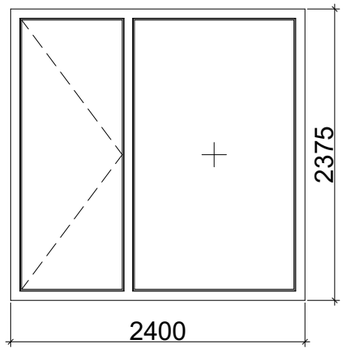

ტიპი:	ფანჯრის ზომა:	1475x2375 მმ
W-21	რაოდენობა:	1 ცალი

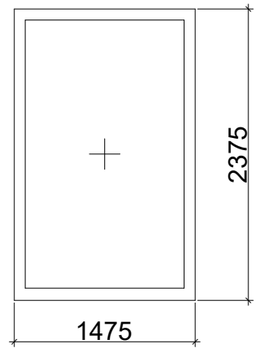

ტიპი:	ფანჯრის ზომა:	850x2765 მმ
W-53	რაოდენობა:	1 ცალი

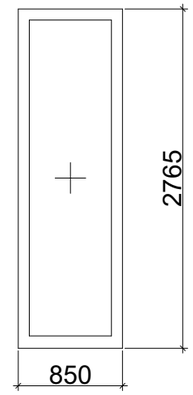

ტიპი:	ფანჯრის ზომა:	3080x28375 მმ
W-24	რაოდენობა:	1 ცალი

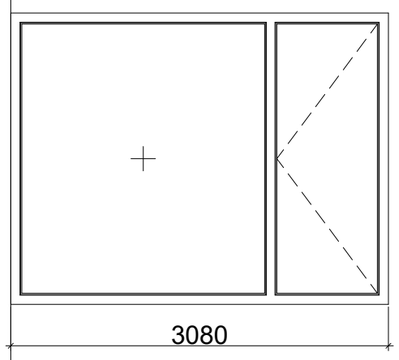

ტიპი:	ფანჯრის ზომა:	1750x2765 მმ
W-39	რაოდენობა:	1 ცალი

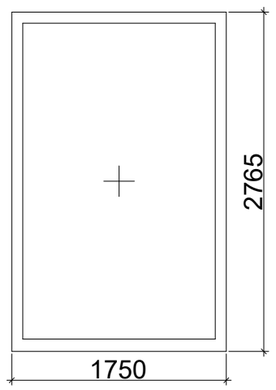

ტიპი:	ფანჯრის ზომა:	2160x2765 მმ
W-40	რაოდენობა:	3 ცალი

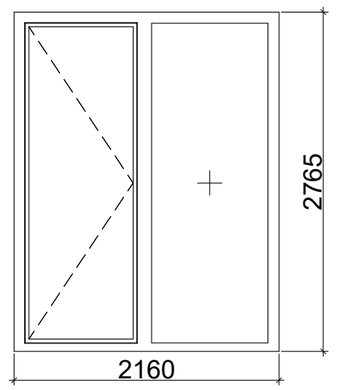

ტიპი:	ფანჯრის ზომა:	1320x2765 მმ
W-38	რაოდენობა:	1 ცალი

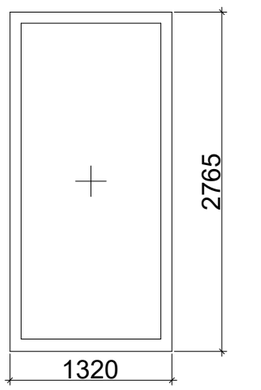

ტიპი:	ფანჯრის ზომა:	2450x2800 მმ
W-45	რაოდენობა:	3 ცალი

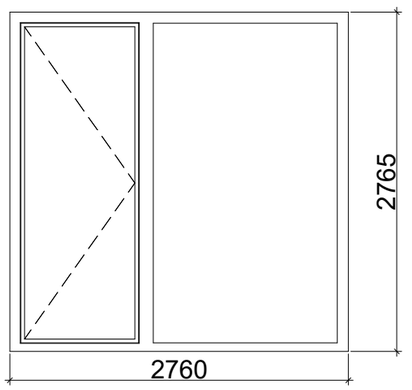

ტიპი:	ფანჯრის ზომა:	2295x2375 მმ
W-34	რაოდენობა:	1 ცალი

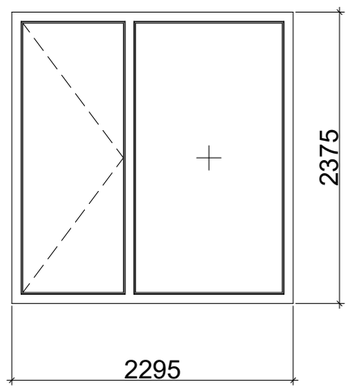

PROJECT DESIGNER:
პროექტანტი:
LSG SOLUTIONS

REGISTERED ADDRESS:
მისამართი:

14 M. Kostava Str.
მერაბ კოსტავას ქ. N14

PROJECT CLIENT:
დამკვეთი:
Silk Road Group

REGISTERED ADDRESS:
მისამართი:

1 Rose Revolution Square
1 ვარდების რევოლუციის მოედანი

No:	Date: თარიღი:	Description: აღწერა:	Drawn by:	Approved by:
R00	00.00.00	Issued for Review: განსახილველად:		

NOTES:
შენიშვნები:

DESIGNER:
პროექტანტი:

PROJECT:
პროექტი:

SAKANELA DESIGN & MANAGEMENT

SCALE: / მასშტაბი: 1:100

1m 2m 3m 4m 5m

DRAWING TITLE:
ნახაზის სახელწოდება:

ფანჯრების სპეციფიკაცია

DRAWING NO:
ნახაზის ნომერი:

SDM-LSG-PP-B3-A652-R00

REVISION: რევიზია:	FORMAT: ფორმატი:
R00	A3
STATUS: სტადია:	SHEET NO: ფურცლის ნომერი:
P.P	X.X

ტიპი:	ფანჯრის ზომა:	1800x2765 მმ
W-30	რაოდენობა:	4 ცალი

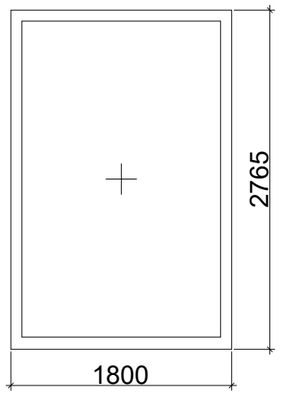

ტიპი:	ფანჯრის ზომა:	1720x2765 მმ
W-31	რაოდენობა:	1 ცალი

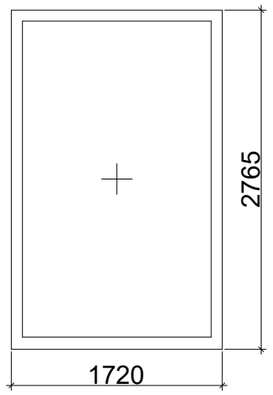

ტიპი:	ფანჯრის ზომა:	1450x2375 მმ
W-22	რაოდენობა:	1 ცალი

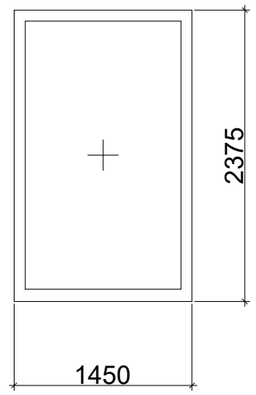

ტიპი:	ფანჯრის ზომა:	810x2375 მმ
W-5	რაოდენობა:	6 ცალი

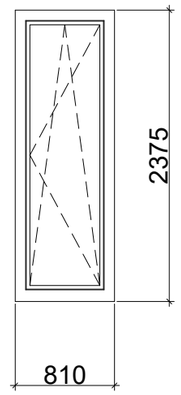

ტიპი:	ფანჯრის ზომა:	2640x2785მმ
W-50	რაოდენობა:	1 ცალი

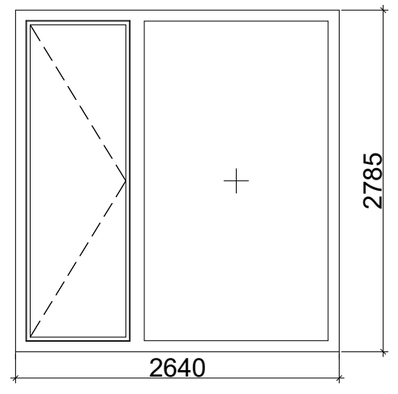

ტიპი:	ფანჯრის ზომა:	1640x2375 მმ
W-15	რაოდენობა:	8 ცალი

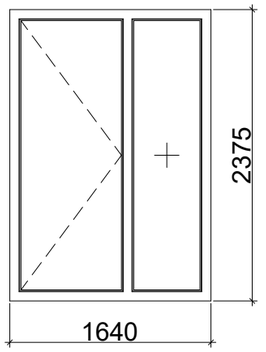

ტიპი:	ფანჯრის ზომა:	820x2375 მმ
W-16	რაოდენობა:	4 ცალი

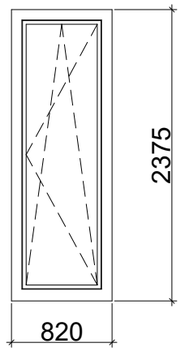

ტიპი:	ფანჯრის ზომა:	1370x2375 მმ
W-20	რაოდენობა:	1 ცალი

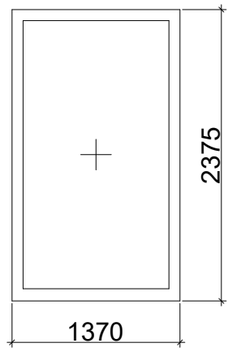

ტიპი:	ფანჯრის ზომა:	1620x2375 მმ
W-7	რაოდენობა:	15 ცალი

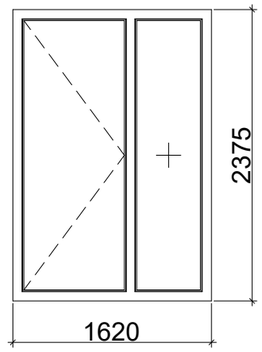

ტიპი:	ფანჯრის ზომა:	2700x2785 მმ
W-29	რაოდენობა:	3 ცალი

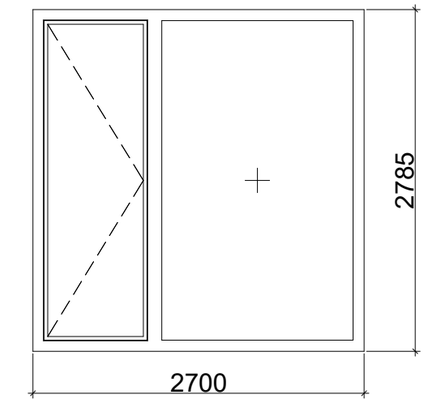

ტიპი:	ფანჯრის ზომა:	2370x2765 მმ
W-49	რაოდენობა:	1 ცალი

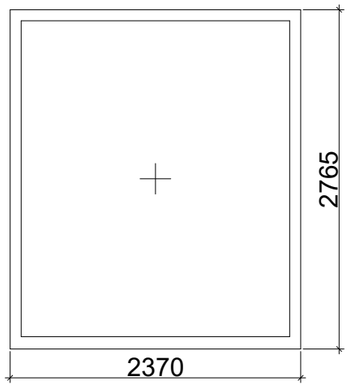

ტიპი:	ფანჯრის ზომა:	1140x2765 მმ
W-52	რაოდენობა:	1 ცალი

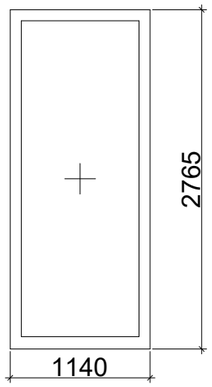

ტიპი:	ფანჯრის ზომა:	1520x2375 მმ
W-26	რაოდენობა:	1 ცალი

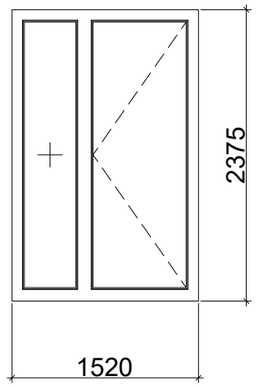

ტიპი:	ფანჯრის ზომა:	2425x2375 მმ
W-14	რაოდენობა:	6 ცალი

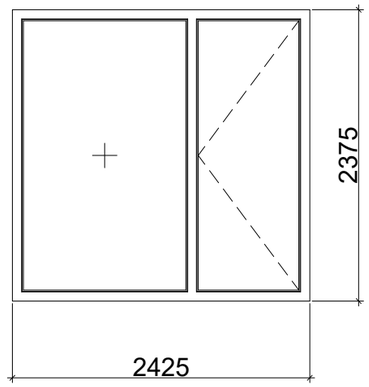

ტიპი:	ფანჯრის ზომა:	2250x2375 მმ
W-35	რაოდენობა:	1 ცალი

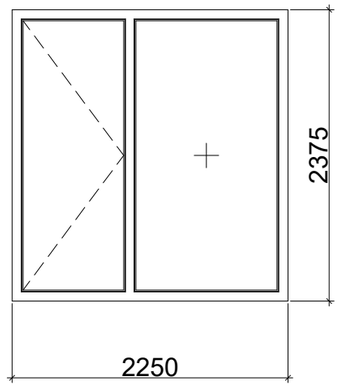

PROJECT DESIGNER:
პროექტანტი:
LSG SOLUTIONS

REGISTERED ADDRESS:
მისამართი:

14 M. Kostava Str.
მერაბ კოსტავას ქ. N14

PROJECT CLIENT:
დამკვეთი:
Silk Road Group

REGISTERED ADDRESS:
მისამართი:

1 Rose Revolution Square
1 ვარდების რევოლუციის მოედანი

No:	Date: თარიღი:	Description: აღწერა:	Drawn by:	Approved by:
R00	00.00.00	Issued for Review: განსახილველად:		

NOTES:
შენიშვნები:

DESIGNER:
პროექტანტი:

PROJECT:
პროექტი:

SAKANELA DESIGN & MANAGEMENT

SCALE: / მასშტაბი: 1:100

1m 2m 3m 4m 5m

DRAWING TITLE:
ნახაზის სახელწოდება:

ფანჯრების სპეციფიკაცია

DRAWING NO:
ნახაზის ნომერი:

SDM-LSG-PP-B3-A653-R00

REVISION: რევიზია:	FORMAT: ფორმატი:
R00	A3
STATUS: სტადია:	SHEET NO: ფურცლის ნომერი:
P.P	X.X

ტიპი:	ფანჯრის ზომა:	1805x2765 მმ
W-54	რაოდენობა:	1 ცალი

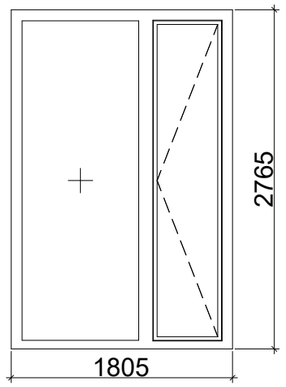

ტიპი:	ფანჯრის ზომა:	2462x2375 მმ
W-19	რაოდენობა:	4 ცალი

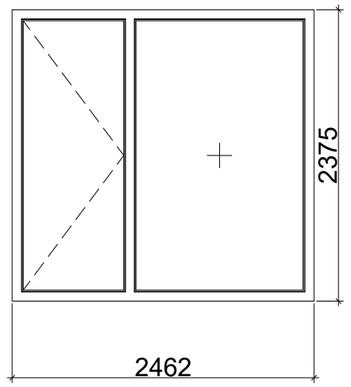

ტიპი:	ფანჯრის ზომა:	2720x2375მმ
W-6-12	რაოდენობა:	1 ცალი

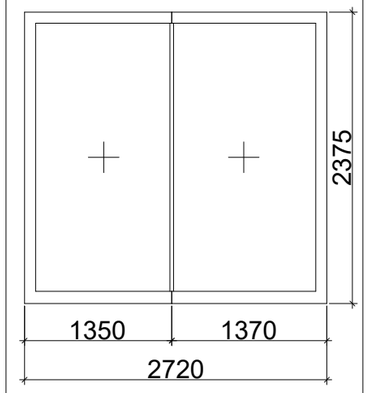

ტიპი:	ფანჯრის ზომა:	2195x2375 მმ
W-18-23	რაოდენობა:	1 ცალი

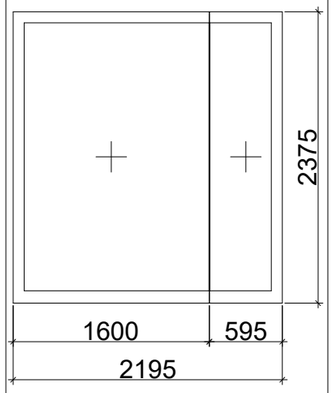

ტიპი:	ფანჯრის ზომა:	2620x2765მმ
W-48	რაოდენობა:	1 ცალი

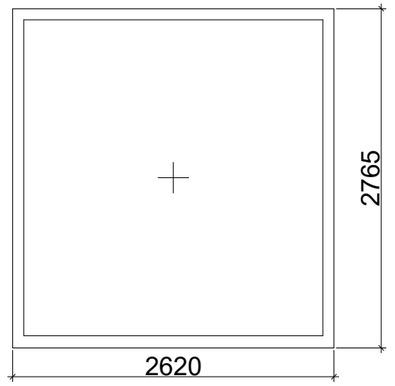

ტიპი:	ფანჯრის ზომა:	690x2765 მმ
W-46	რაოდენობა:	1 ცალი

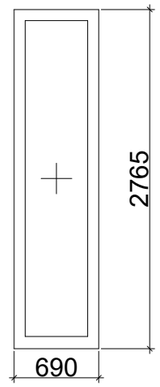

ტიპი:	ფანჯრის ზომა:	3160x2765 მმ
W-42	რაოდენობა:	2 ცალი

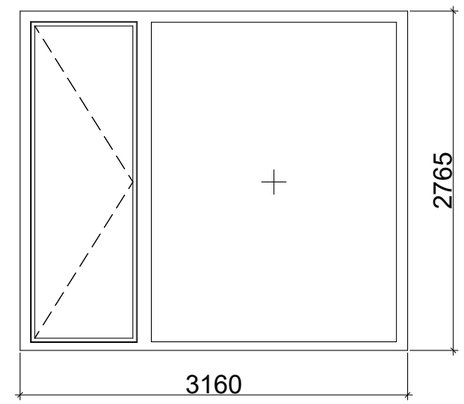

ტიპი:	ფანჯრის ზომა:	3050x2375 მმ
W-25-17	რაოდენობა:	1 ცალი

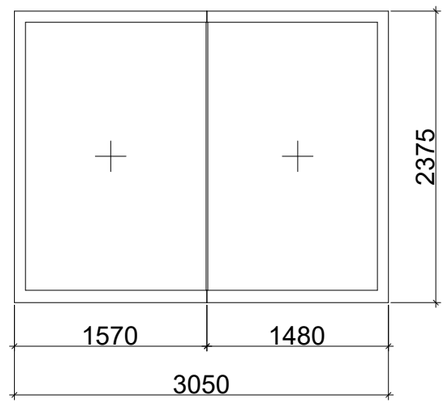

ტიპი:	ფანჯრის ზომა:	3545x2785 მმ
W-44	რაოდენობა:	1 ცალი

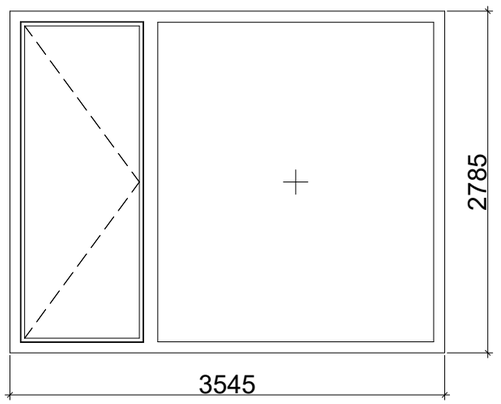

ტიპი:	ფანჯრის ზომა:	3385x2785 მმ
W-47	რაოდენობა:	1 ცალი

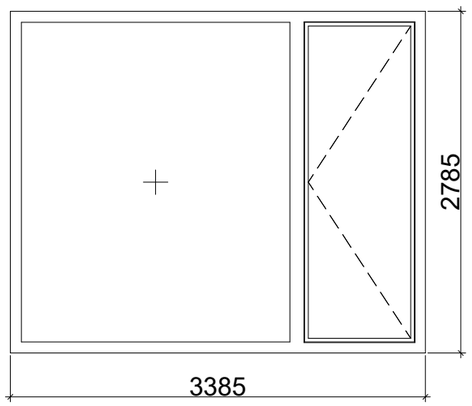

ტიპი:	ფანჯრის ზომა:	3445x2785 მმ
W-43	რაოდენობა:	1 ცალი

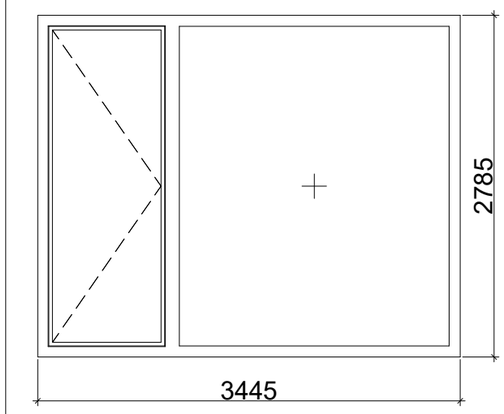

ტიპი:	ფანჯრის ზომა:	660x2765 მმ
W-36	რაოდენობა:	1 ცალი

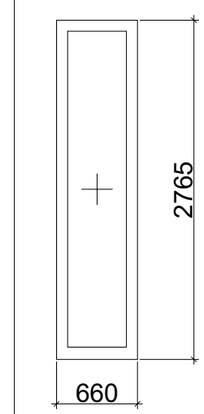

ტიპი:	ფანჯრის ზომა:	3557x2785 მმ
W-41	რაოდენობა:	3 ცალი

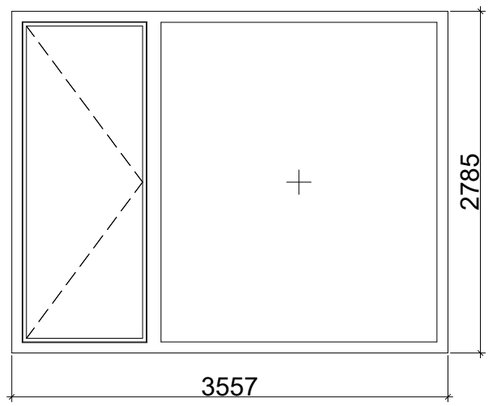

PROJECT DESIGNER:
პროექტანტი:
LSG SOLUTIONS

REGISTERED ADDRESS:
მისამართი:

14 M. Kostava Str.
მერაბ კოსტავას ქ. N14

PROJECT CLIENT:
დამკვეთი:
Silk Road Group

REGISTERED ADDRESS:
მისამართი:

1 Rose Revolution Square
1 ვარდების რევოლუციის მოედანი

R00	00.00.00	Issued for Review: განსახილველად:		
No:	Date: თარიღი:	Description: აღწერა:	Drawn by:	Approved by:

NOTES:
შენიშვნები:

DESIGNER:
პროექტანტი:

PROJECT:
პროექტი:

SAKANELA DESIGN & MANAGEMENT

SCALE: / მასშტაბი: 1:100

1m 2m 3m 4m 5m

DRAWING TITLE:
ნახაზის სახელწოდება:

ფანჯრების სპეციფიკაცია

DRAWING NO:
ნახაზის ნომერი:

SDM-LSG-PP-B3-A654-R00

REVISION: რევიზია:	FORMAT: ფორმატი:
R00	A3
STATUS: სტადია:	SHEET NO: ფურცლის ნომერი:
P.P	X.X

ტიპი:	ვიტრაჟის ზომა:	11080x3200 მმ
CW-1	რაოდენობა:	1 ცალი

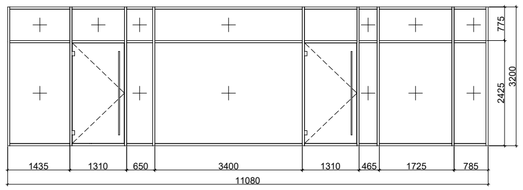

ტიპი:	ვიტრაჟის ზომა:	13562x3219 მმ
CW-2	რაოდენობა:	1 ცალი

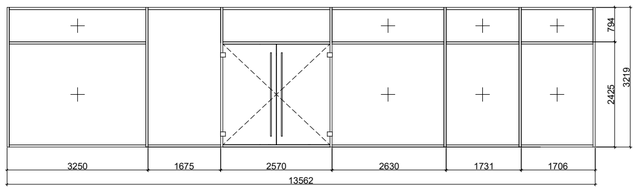

ტიპი:	ვიტრაჟის ზომა:	8980x3172 მმ
CW-7	რაოდენობა:	1 ცალი

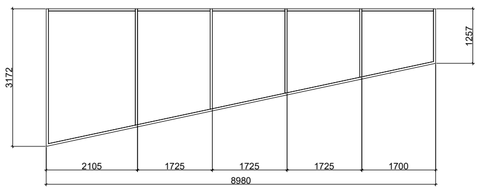

ტიპი:	ვიტრაჟის ზომა:	24140x4100 მმ
CW-3	რაოდენობა:	1 ცალი

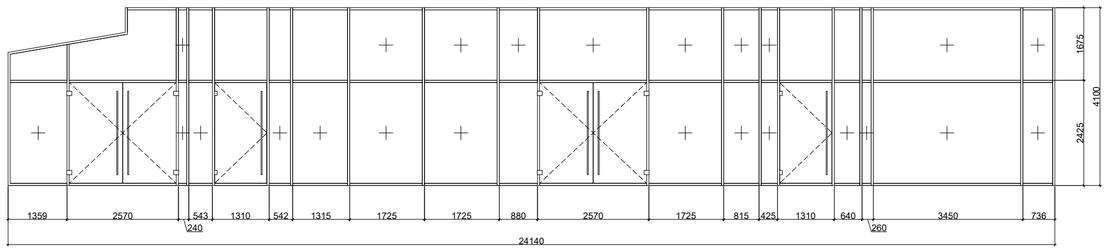

ტიპი:	ვიტრაჟის ზომა:	14792x4100მმ
CW-4	რაოდენობა:	1 ცალი

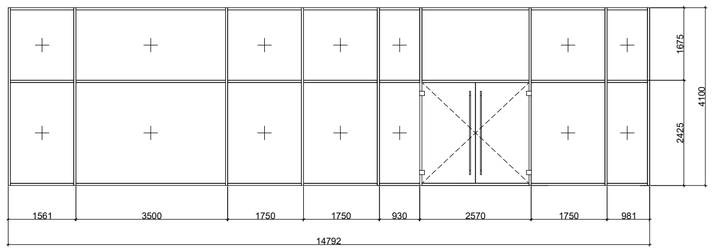

ტიპი:	ვიტრაჟის ზომა:	17311x4100 მმ
CW-5	რაოდენობა:	1 ცალი

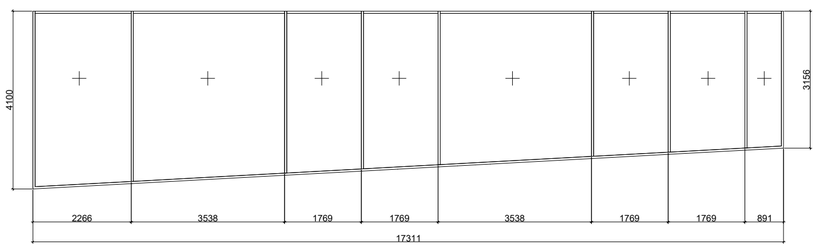

ტიპი:	ვიტრაჟის ზომა:	4938x3200 მმ
CW-6	რაოდენობა:	1 ცალი

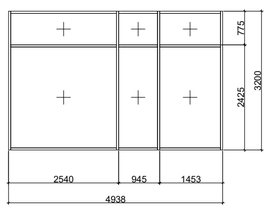

ტიპი:	ვიტრაჟის ზომა:	16023x3200 მმ
CW-8	რაოდენობა:	1 ცალი

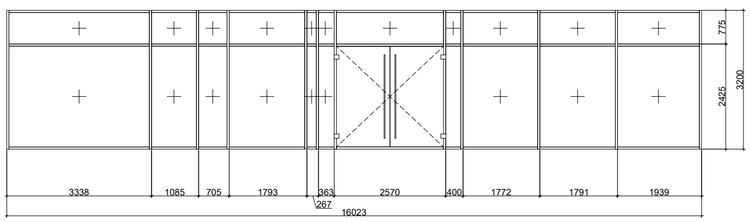

PROJECT DESIGNER:
პროექტანტი:
LSG SOLUTIONS

REGISTERED ADDRESS:
მისამართი:
14 M. Kostava Str.
მერაბ კოსტავას ქ. N14

PROJECT CLIENT:
დამკვეთი:
Silk Road Group

REGISTERED ADDRESS:
მისამართი:
1 Rose Revolution Square
1 ვარდების რევოლუციის მოედანი

No:	Date: თარიღი:	Description: აღწერა:	XXX/PO	LSG/PM
R00	00.00.00	Issued for Review: განსახილველად:		

NOTES:
შენიშვნები:

DESIGNER:
პროექტანტი:

PROJECT:
პროექტი:
SAKANELA DESIGN & MANAGEMENT

SCALE: / მასშტაბი: 1:100
1m 2m 3m 4m 5m

DRAWING TITLE:
ნახაზის სახელწოდება:
ვიტრაჟების სპეციფიკაცია

DRAWING NO:
ნახაზის ნომერი:
SDM-LSG-PP-B3-A655-R00

REVISION: რევიზია: R00
FORMAT: ფორმატი: A1
STATUS: სტატია: P.P
SHEET NO: ფურცლის ნომერი: X.X

ტიპი:	ფანჯრის ზომა:	1350x2800 მმ
W-149	რაოდენობა:	81 ცალი

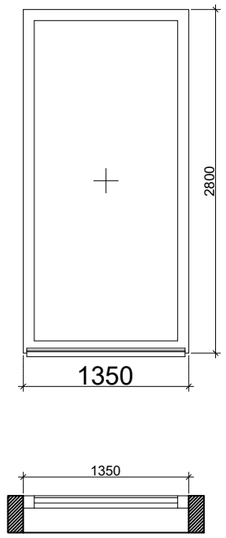

ტიპი:	ფანჯრის ზომა:	1350x2800 მმ
W-150	რაოდენობა:	85 ცალი

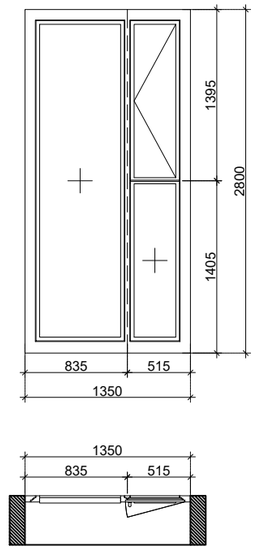

ტიპი:	ფანჯრის ზომა:	2700x2800 მმ
W-151	რაოდენობა:	84 ცალი

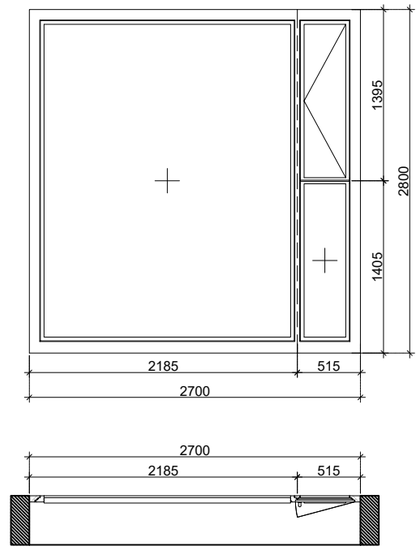

ტიპი:	ფანჯრის ზომა:	1000x2800 მმ
W-152	რაოდენობა:	9 ცალი

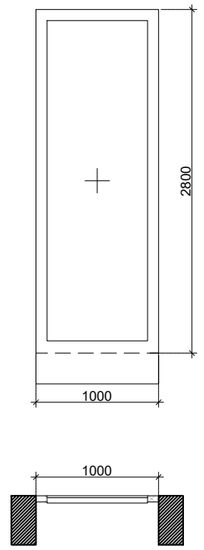

ტიპი:	ფანჯრის ზომა:	450x2800 მმ
W-154	რაოდენობა:	14 ცალი

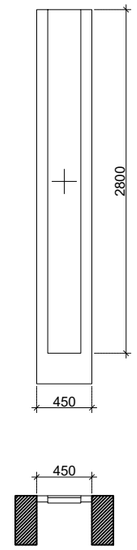

ტიპი:	ფანჯრის ზომა:	2500x2800 მმ
W-153	რაოდენობა:	3 ცალი

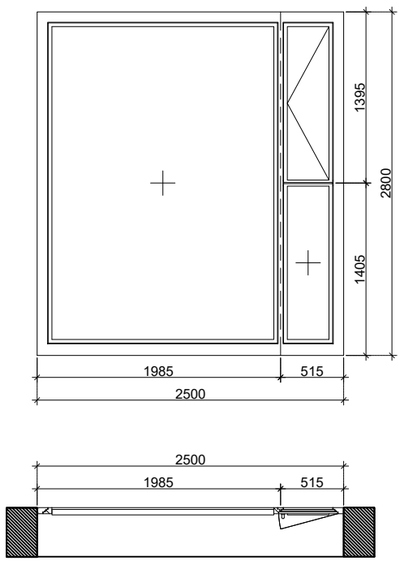

PROJECT DESIGNER:
პროექტანტი:
LSG SOLUTIONS

REGISTERED ADDRESS:
მისამართი:

14 M. Kostava Str.
მერაბ კოსტავას ქ. N14

PROJECT CLIENT:
დამკვეთი:
Silk Road Group

REGISTERED ADDRESS:
მისამართი:

1 Rose Revolution Square
1 ვარდების რევოლუციის მოედანი

No:	Date: თარიღი:	Description: აღწერა:	Drawn by:	Approved by:
R00	00.00.00	Issued for Review: განსახილველად:		

NOTES:
შენიშვნები:

DESIGNER:
პროექტანტი:

PROJECT:
პროექტი:

SAKANELA DESIGN & MANAGEMENT

SCALE: / მასშტაბი: 1:100

1m 2m 3m 4m 5m

DRAWING TITLE:
ნახაზის სახელწოდება:

ფანჯრების სპეციფიკაცია

DRAWING NO:
ნახაზის ნომერი:

SDM-LSG-PP-B4-A656-R00

REVISION: რევიზია:	FORMAT: ფორმატი:
R00	A3
STATUS: სტადია:	SHEET NO: ფურცლის ნომერი:
P.P	X.X

ტიპი:	ვიტრაჟის ზომა:	9696x3920 მმ
CW-70	რაოდენობა:	1 ცალი

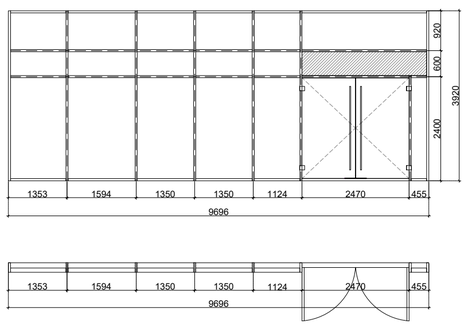

ტიპი:	ვიტრაჟის ზომა:	26077x3690 მმ
CW-71	რაოდენობა:	1 ცალი

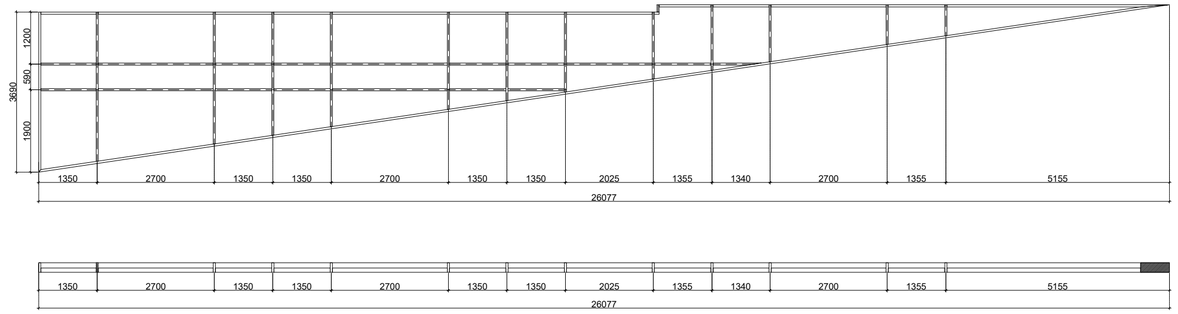

ტიპი:	ვიტრაჟის ზომა:	1849x3920 მმ
CW-73	რაოდენობა:	1 ცალი

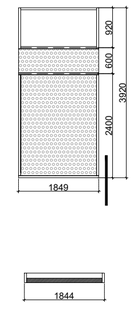

ტიპი:	ვიტრაჟის ზომა:	8021x3920 მმ
CW-72	რაოდენობა:	1 ცალი

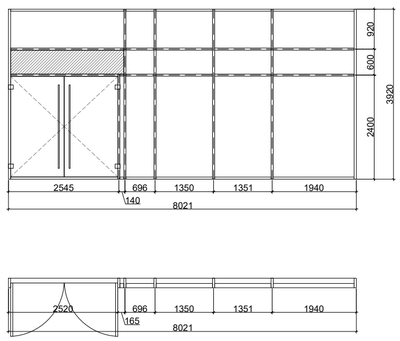

ტიპი:	ვიტრაჟის ზომა:	25229x3980 მმ
CW-74	რაოდენობა:	1 ცალი

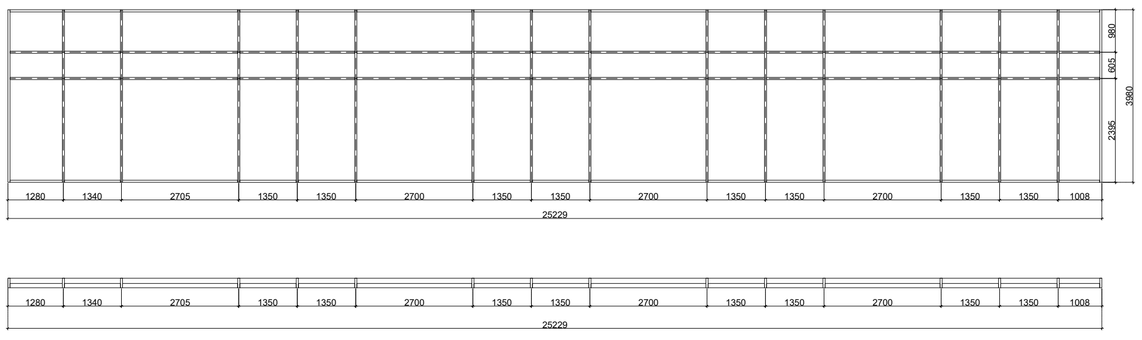

ტიპი:	ვიტრაჟის ზომა:	543x4100 მმ
CW-79	რაოდენობა:	1 ცალი

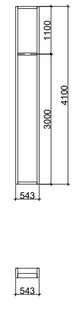

ტიპი:	ვიტრაჟის ზომა:	12409x4050 მმ
CW-75	რაოდენობა:	1 ცალი

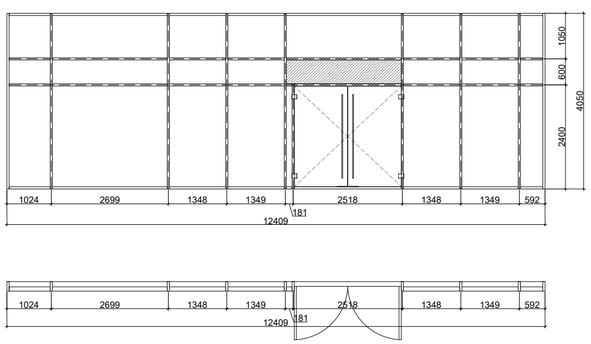

ტიპი:	ვიტრაჟის ზომა:	29852x4050 მმ
CW-76	რაოდენობა:	1 ცალი

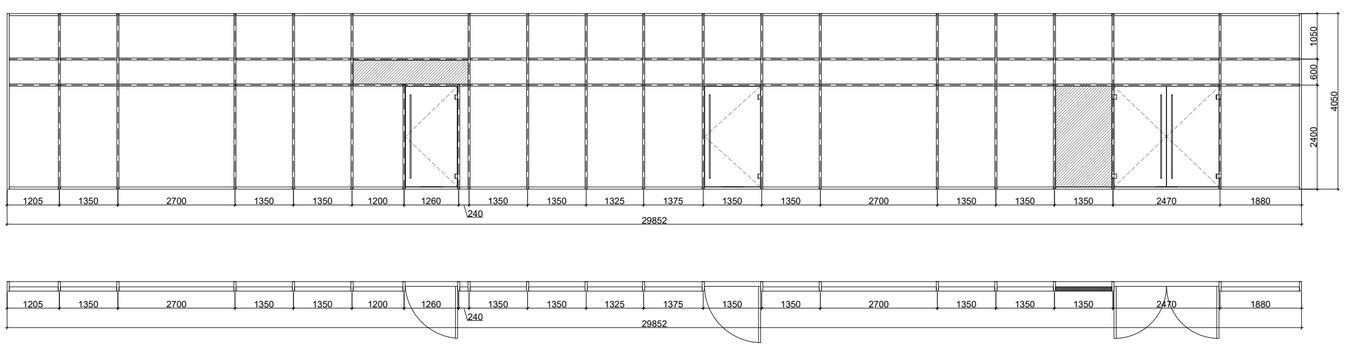

ტიპი:	ვიტრაჟის ზომა:	23265x4050 მმ
CW-77	რაოდენობა:	1 ცალი

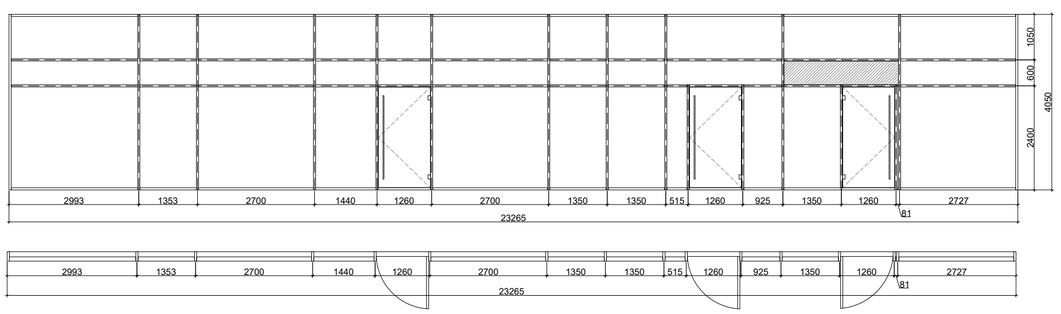

ტიპი:	ვიტრაჟის ზომა:	6218x4100 მმ
CW-78	რაოდენობა:	1 ცალი

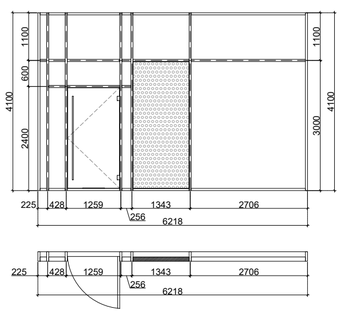

PROJECT DESIGNER:
პროექტანტი:
LSG SOLUTIONS

REGISTERED ADDRESS:
მისამართი:
14 M. Kostava Str.
მერაბ კოსტავას ქ. N14

PROJECT CLIENT:
დამკვეთი:
Silk Road Group

REGISTERED ADDRESS:
მისამართი:
1 Rose Revolution Square
1 ვარდების რევოლუციის მოედანი

R00	00.00.00	Issued for Review: განსახილველად:		
No:	Date: თარიღი:	Description: აღწერა:	XXX/PO	LSG/PM

NOTES:
მენიშვნები:

DESIGNER:
პროექტანტი:

PROJECT:
პროექტი:
SAKANELA DESIGN & MANAGEMENT

SCALE: / მასშტაბი: 1:100
1m 2m 3m 4m 5m

DRAWING TITLE:
ნახაზის სახელწოდება:
ვიტრაჟების სპეციფიკაცია

DRAWING NO:
ნახაზის ნომერი:
SDM-LSG-PP-B4-A657-R00

REVISION: რევიზია:	FORMAT: ფორმატი:
R00	A1
STATUS: სტატია:	SHEET NO: ფურცლის ნომერი:
P.P	X.X

ტიპი:	ფანჯრის ზომა:	410x2800 მმ
W-10	რაოდენობა:	2 ცალი

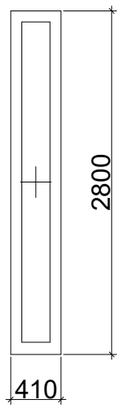

ტიპი:	ფანჯრის ზომა:	1225x2800 მმ
W-26	რაოდენობა:	2 ცალი

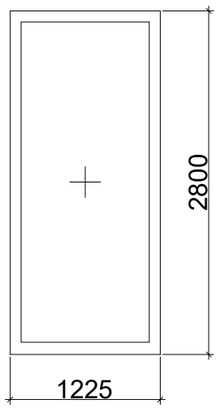

ტიპი:	ფანჯრის ზომა:	1160x2800 მმ
W-22	რაოდენობა:	2 ცალი

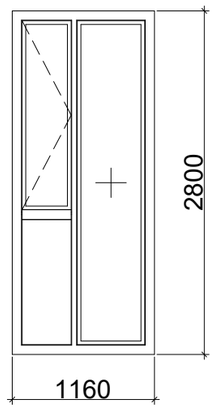

ტიპი:	ფანჯრის ზომა:	1350x2800 მმ
W-4	რაოდენობა:	74 ცალი

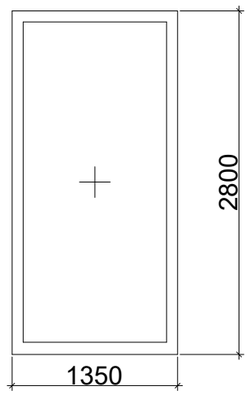

ტიპი:	ფანჯრის ზომა:	2700x2800მმ
W-5	რაოდენობა:	75 ცალი

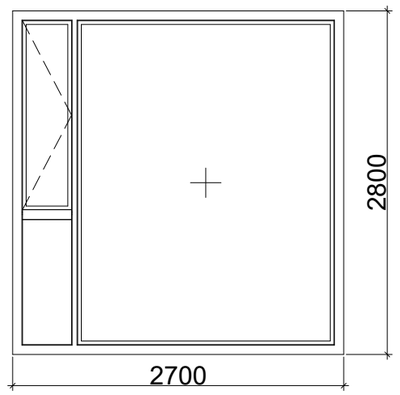

ტიპი:	ფანჯრის ზომა:	1350x2800 მმ
W-6	რაოდენობა:	77 ცალი

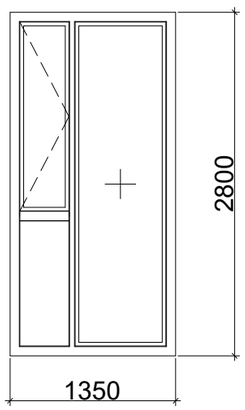

ტიპი:	ფანჯრის ზომა:	1675x2800მმ
W-7	რაოდენობა:	2 ცალი

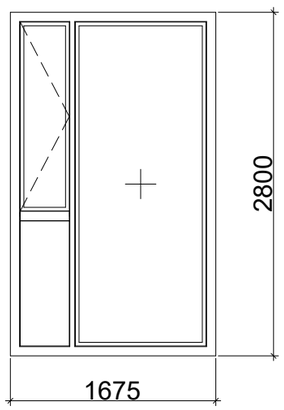

ტიპი:	ფანჯრის ზომა:	550x2800 მმ
W-8	რაოდენობა:	10 ცალი

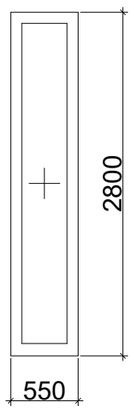

ტიპი:	ფანჯრის ზომა:	520x2800 მმ
W-9	რაოდენობა:	4 ცალი

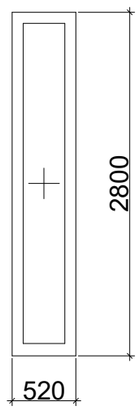

ტიპი:	ფანჯრის ზომა:	2530x2800 მმ
W-21	რაოდენობა:	2 ცალი

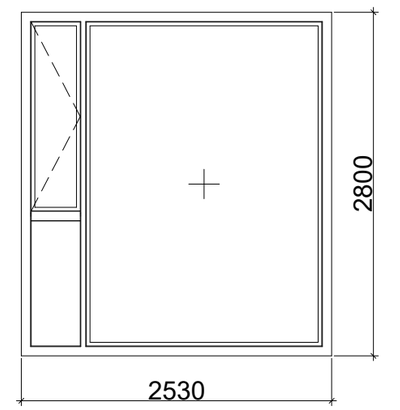

ტიპი:	ფანჯრის ზომა:	1295x280 მმ
W-11	რაოდენობა:	4 ცალი

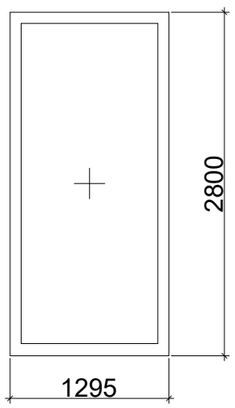

ტიპი:	ფანჯრის ზომა:	1800x2800 მმ
W-12	რაოდენობა:	2 ცალი

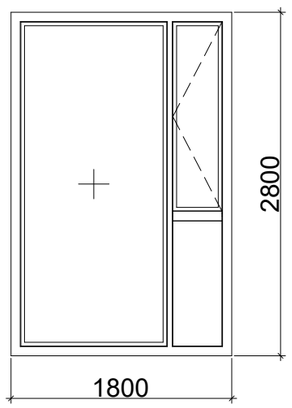

ტიპი:	ფანჯრის ზომა:	1000x2800 მმ
W-13	რაოდენობა:	2 ცალი

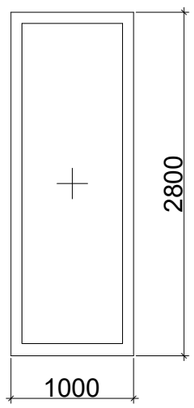

ტიპი:	ფანჯრის ზომა:	2450x2800 მმ
W-14	რაოდენობა:	3 ცალი

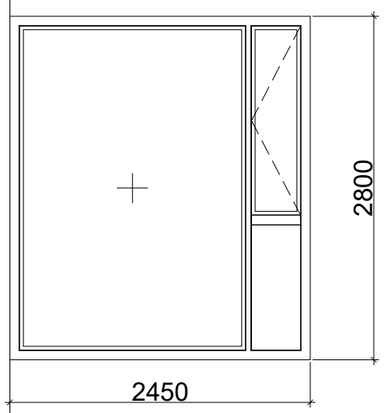

ტიპი:	ფანჯრის ზომა:	500x2800 მმ
W-15	რაოდენობა:	2 ცალი

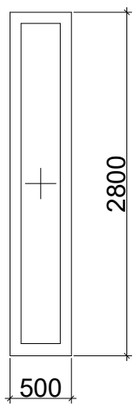

PROJECT DESIGNER:
პროექტანტი:
LSG SOLUTIONS

REGISTERED ADDRESS:
მისამართი:

14 M. Kostava Str.
მერაბ კოსტავას ქ. N14

PROJECT CLIENT:
დამკვეთი:
Silk Road Group

REGISTERED ADDRESS:
მისამართი:

1 Rose Revolution Square
1 ვარდების რევოლუციის მოედანი

No:	Date: თარიღი:	Description: აღწერა:	Drawn by:	Approved by:
R00	00.00.00	Issued for Review: განსახილველად:		

NOTES:
შენიშვნები:

DESIGNER:
პროექტანტი:

PROJECT:
პროექტი:

SAKANELA DESIGN & MANAGEMENT

SCALE: / მასშტაბი: 1:100

1m 2m 3m 4m 5m

DRAWING TITLE:
ნახაზის სახელწოდება:

ფანჯრების სპეციფიკაცია

DRAWING NO:
ნახაზის ნომერი:

SDM-LSG-PP-B5-A658-R00

REVISION: რევიზია:	FORMAT: ფორმატი:
R00	A3
STATUS: სტადია:	SHEET NO: ფურცლის ნომერი:
P.P	X.X

ტიპი:	ფანჯრის ზომა:	950x2325 მმ
W-16	რაოდენობა:	2 ცალი

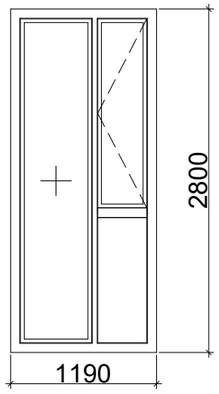

ტიპი:	ფანჯრის ზომა:	2520x2800 მმ
W-17	რაოდენობა:	4 ცალი

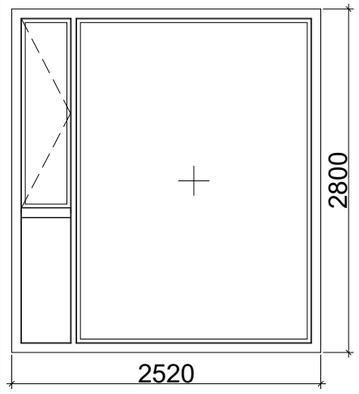

ტიპი:	ფანჯრის ზომა:	1200x2800 მმ
W-18	რაოდენობა:	3 ცალი

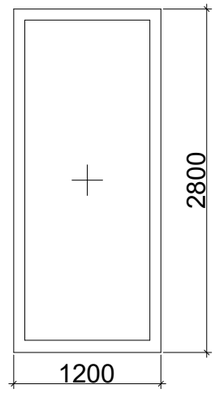

ტიპი:	ფანჯრის ზომა:	425x2800 მმ
W-20	რაოდენობა:	4 ცალი

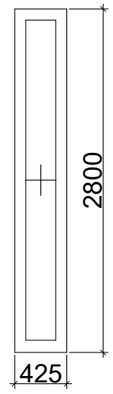

ტიპი:	ფანჯრის ზომა:	1000x2800მმ
W-23	რაოდენობა:	1 ცალი

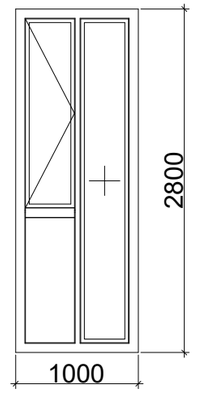

ტიპი:	ფანჯრის ზომა:	1200x2800 მმ
W-24	რაოდენობა:	1 ცალი

ტიპი:	ფანჯრის ზომა:	840x2375 მმ
W-25	რაოდენობა:	1 ცალი

PROJECT DESIGNER:
პროექტანტი:
LSG SOLUTIONS

REGISTERED ADDRESS:
მისამართი:

14 M. Kostava Str.
მერაბ კოსტავას ქ. N14

PROJECT CLIENT:
დამკვეთი:
Silk Road Group

REGISTERED ADDRESS:
მისამართი:

1 Rose Revolution Square
1 ვარდების რევოლუციის მოედანი

No:	Date: თარიღი:	Description: აღწერა:	Drawn by:	Approved by:
R00	00.00.00	Issued for Review: განსახილველად:		

NOTES:
შენიშვნები:

DESIGNER:
პროექტანტი:

PROJECT:
პროექტი:

SAKANELA DESIGN & MANAGEMENT

SCALE: / მასშტაბი: 1:100

1m 2m 3m 4m 5m

DRAWING TITLE:
ნახაზის სახელწოდება:

ფანჯრების სპეციფიკაცია

DRAWING NO:
ნახაზის ნომერი:

SDM-LSG-PP-B5-A659-R00

REVISION: რევიზია:	FORMAT: ფორმატი:
R00	A3
STATUS: სტადია:	SHEET NO: ფურცლის ნომერი:
P.P	X.X

ტიპი:	ვიტრაჟის ზომა:	10529x3200 მმ
CW-1	რაოდენობა:	1 ცალი

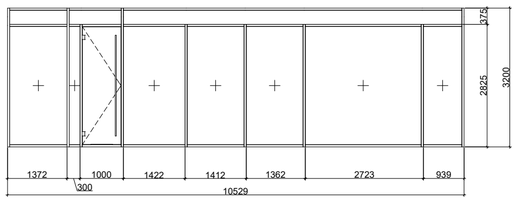

ტიპი:	ვიტრაჟის ზომა:	10287x3600მმ
CW-2	რაოდენობა:	1 ცალი

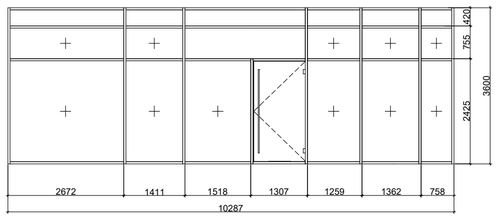

ტიპი:	ვიტრაჟის ზომა:	18750x3820 მმ
CW-3	რაოდენობა:	1 ცალი

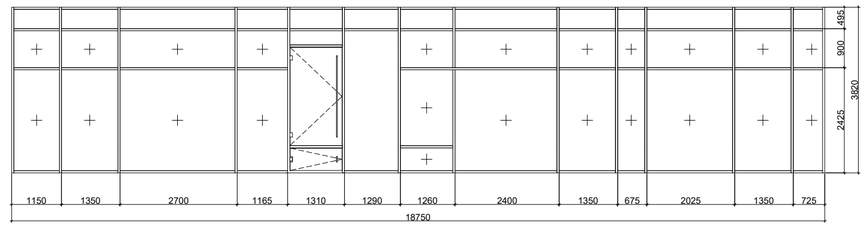

ტიპი:	ვიტრაჟის ზომა:	17050x3600 მმ
CW-4	რაოდენობა:	1 ცალი

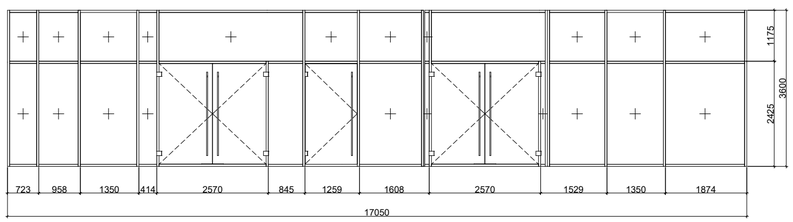

ტიპი:	ვიტრაჟის ზომა:	15699x3800 მმ
CW-5	რაოდენობა:	1 ცალი

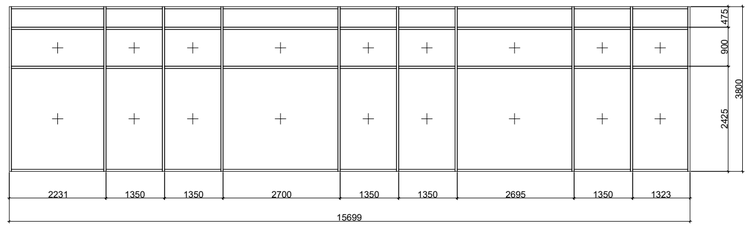

ტიპი:	ვიტრაჟის ზომა:	11144x3800 მმ
CW-6	რაოდენობა:	1 ცალი

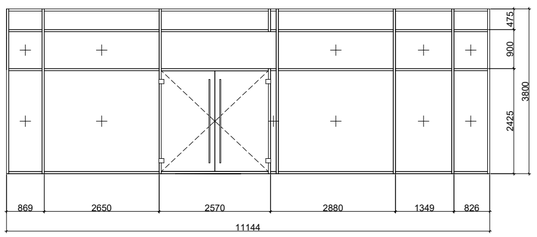

ტიპი:	ვიტრაჟის ზომა:	16163x3200 მმ
CW-7	რაოდენობა:	1 ცალი

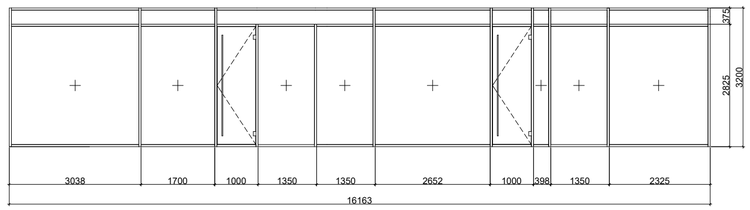

ტიპი:	ვიტრაჟის ზომა:	11973x3800 მმ
CW-8	რაოდენობა:	1 ცალი

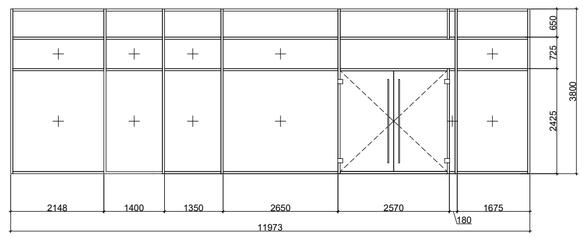

ტიპი:	ვიტრაჟის ზომა:	12035x3600 მმ
CW-9	რაოდენობა:	1 ცალი

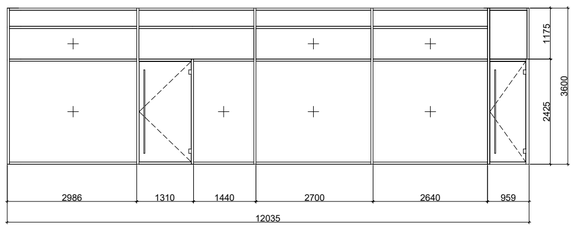

PROJECT DESIGNER:
პროექტანტი:
LSG SOLUTIONS

REGISTERED ADDRESS:
მისამართი:
14 M. Kostava Str.
მერაბ კოსტავას ქ. N14

PROJECT CLIENT:
დამკვეთი:
Silk Road Group

REGISTERED ADDRESS:
მისამართი:
1 Rose Revolution Square
1 ვარდების რევოლუციის მოედანი

No:	Date: თარიღი:	Description: აღწერა:	XXX/PO	LSG/PM
R00	00.00.00	Issued for Review: განსახილველად:		

NOTES:
შენიშვნები:

DESIGNER:
პროექტანტი:

PROJECT:
პროექტი:
SAKANELA DESIGN & MANAGEMENT

SCALE: / მასშტაბი: 1:100
1m 2m 3m 4m 5m

DRAWING TITLE:
ნახაზის სახელწოდება:
ვიტრაჟების სპეციფიკაცია

DRAWING NO:
ნახაზის ნომერი:
SDM-LSG-PP-B5-A660-R00

REVISION: რევიზია:	FORMAT: ფორმატი:
R00	A1
STATUS: სტატია:	SHEET NO: ფურცლის ნომერი:
P.P	X.X