

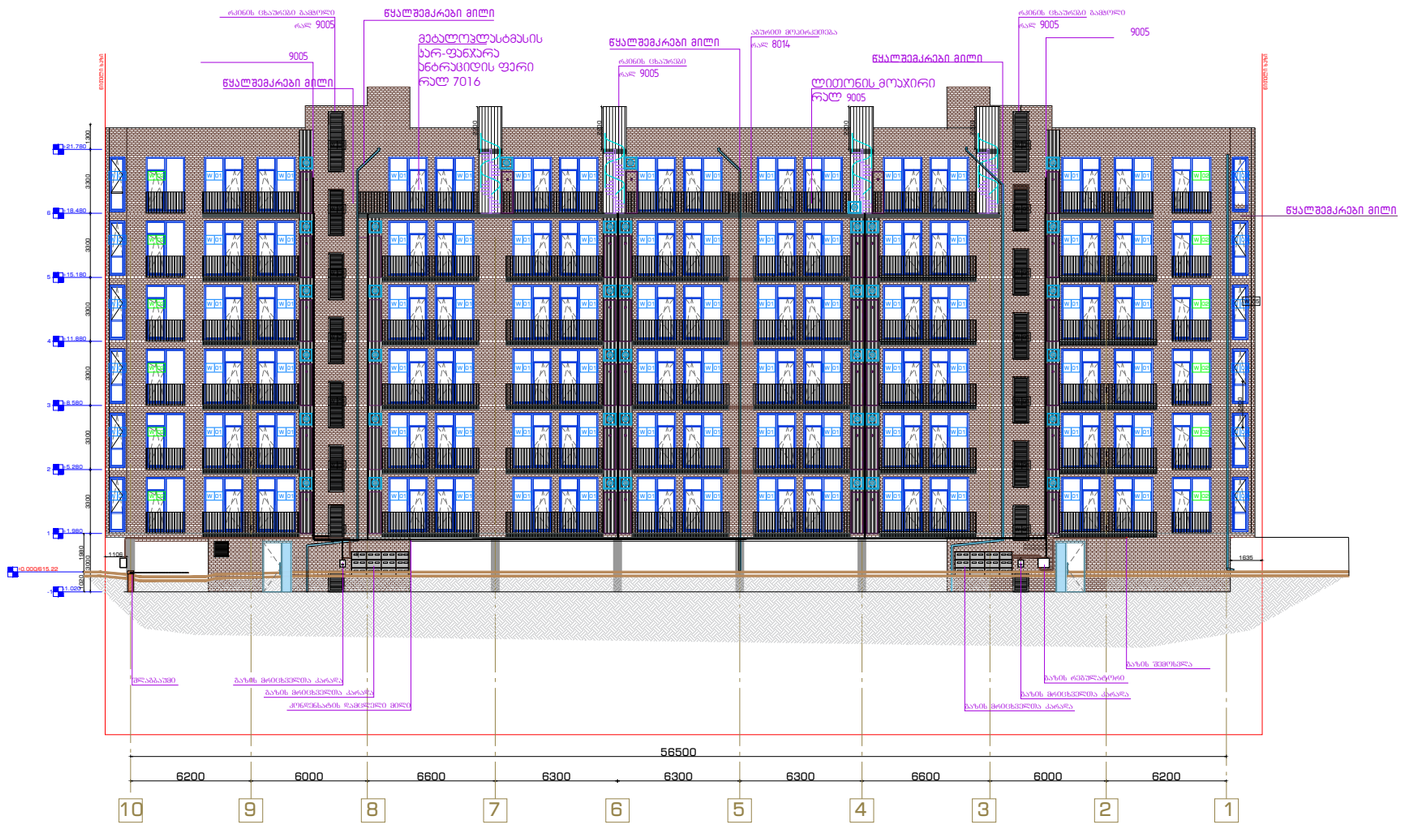


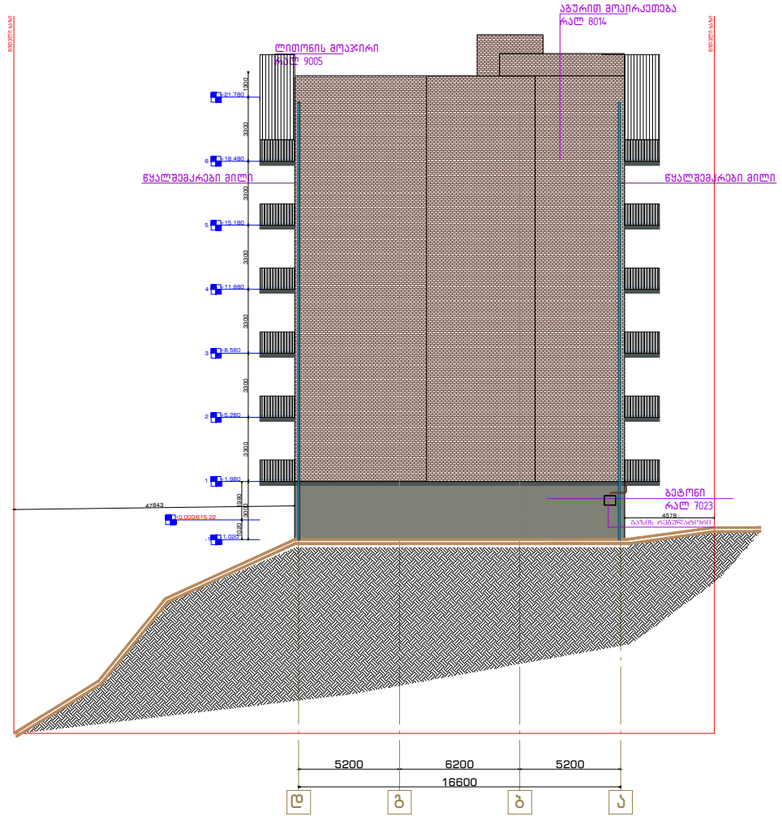

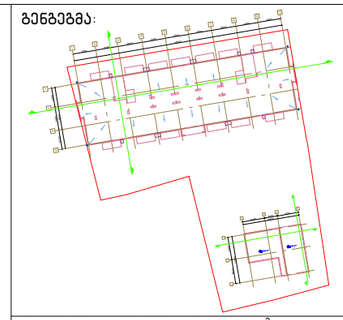


მიწის ნაკვეთის ფართობი – 3176 მ^2

განაშენიანების კოეფიციენტის საანგარიშო ფართობი – 1136.5 მ^2; კ1 = 0.4

განაშენიანების ინტენსივობის კოეფიციენტის საანგარიშო ფართობი – 6365.3 მ^2; კ2 = 2.0

გამწვანების კოეფიციენტის საანგარიშო ფართობი – 1143.5 მ^2; კ3 = 0.4

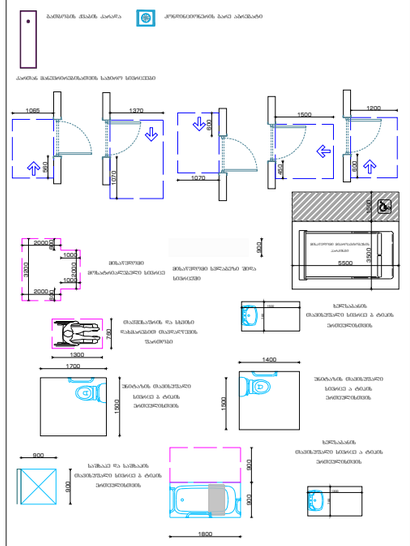

ნახაზი: ფასადი 10–1 ღერძებს შორის, ფასადი დ–ა ღერძებს შორის

პროექტი: სასხოვრებელი კომპლექსი


დამკვეთი: შპს "პილარ ჯგუფი"


შემსრულებელი:


GURGENIDZE
არქიტექტურა
architecture

დირექტორი	ლ.გურგენიძე	
პროექტორი	მ.გურგენიძე	
არქიტექტორი	ლ.გურგენიძე	
არქიტექტორი	თ.ჩხაიძე	


ფორმატი	მასშტაბი	სტადია	თარიღი	ფურც.
A1	1:100	შპ	24.11.21	A-300

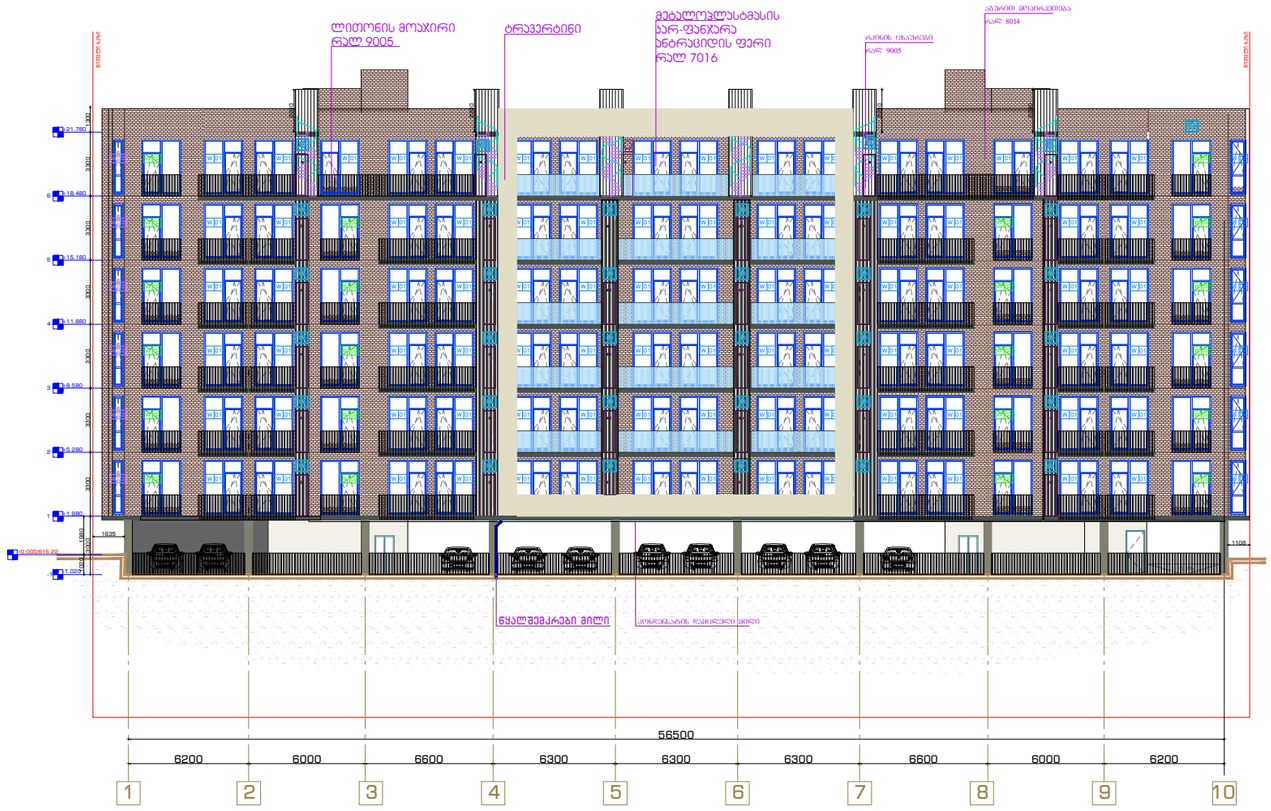

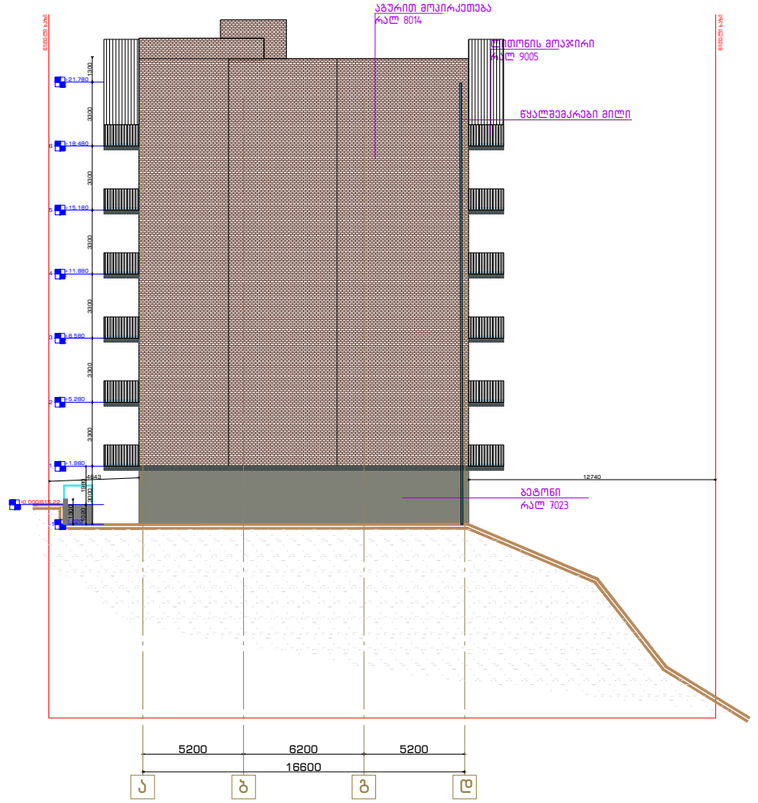

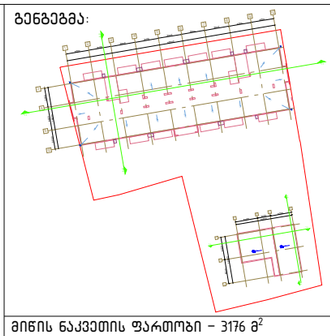


მიწის ნაკვეთის ფართობი – 3176 მ^2
განაშენიანების კოეფიციენტის საანგარიშო ფართობი
– 1136.5 მ^2; კ1 = 0.4
განაშენიანების ინტენსივობის კოეფიციენტის
საანგარიშო ფართობი
– 6365.3 მ^2; კ2 = 2.0
გამწვანების კოეფიციენტის საანგარიშო ფართობი
– 1143.5 მ^2; კ3 = 0.4

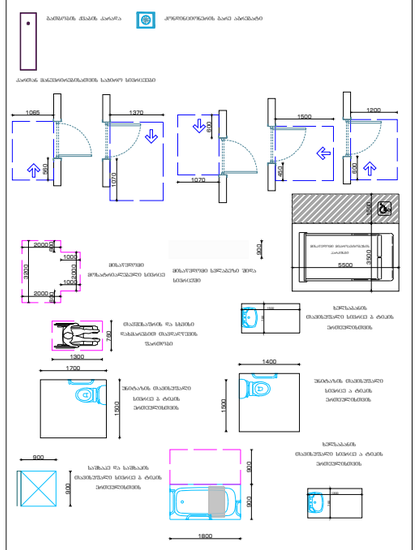



ნახაზი:	ფასადი 1–10 ღერძებს შორის, ფასადი ა–დ ღერძებს შორის
პროექტი:	სასტუმრო კომპლექსი
დამკვეთი:	შპს “პილარ ჯგუფი“
შემსრულებელი:	GURGENIDZE architecture


დირექტორი	ლ.გურგენიძე	
პრ.ავტორი	მ.გურგენიძე	
არქიტექტორი	ლ.გურგენიძე	
არქიტექტორი	თ.ჩხაიძე	


ფორმატი	მასშტაბი	სტადია	თარიღი	ფურც.
A1	1:100	შპ	24.11.21	A-300

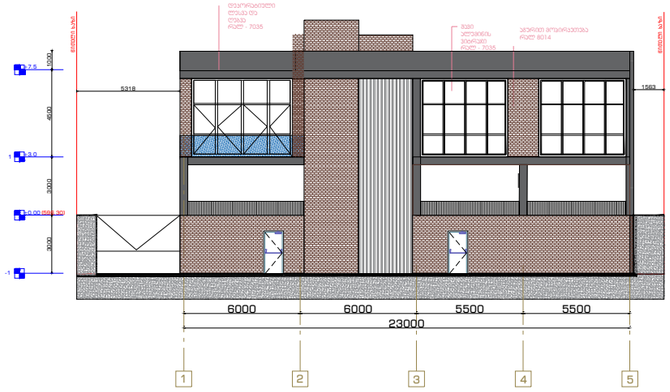

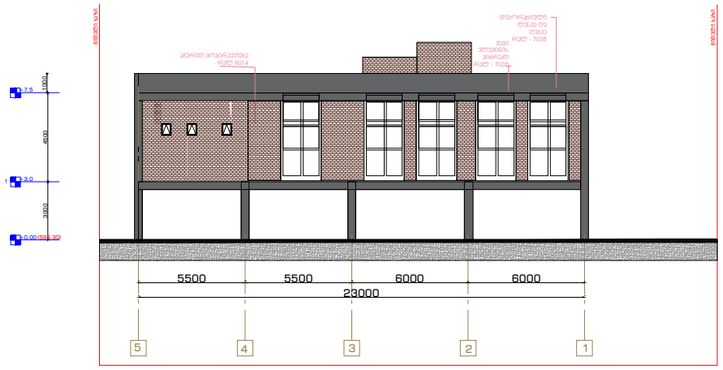


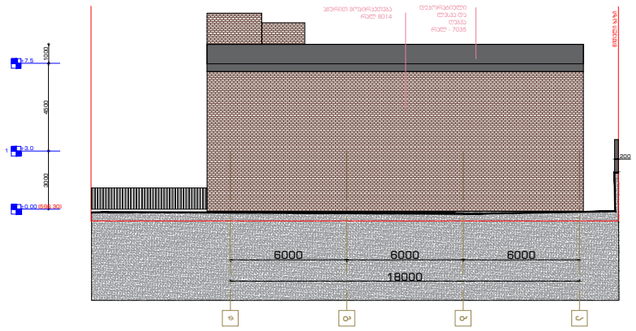

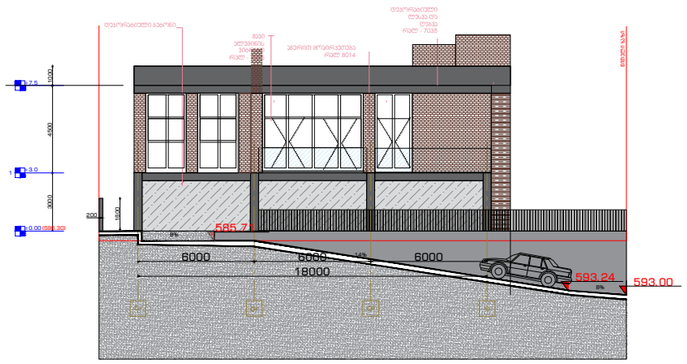

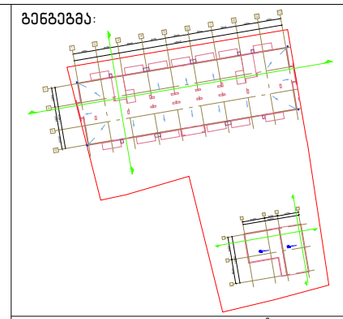

მიწის ნაკვეთის ფართობი – 3176 მ^2
განაშენიანების კოეფიციენტის საანგარიშო ფართობი – 1136.5 მ^2; კ1 = 0.4
განაშენიანების ინტენსივობის კოეფიციენტის საანგარიშო ფართობი – 6365.3 მ^2; კ2 = 2.0
გამწვანების კოეფიციენტის საანგარიშო ფართობი – 1143.5 მ^2; კ3 = 0.4

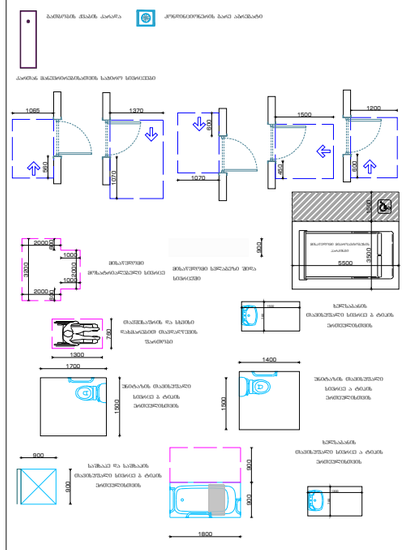

ნახაზი:
ჭრილი , ფასადი

პროექტი:
საცხოვრებელი კომპლექსი

დამკვეთი:
შპს "პილარ ჯგუფი"

შემსრულებელი:

GURGENIDZE
არქიტექტურა
architecture

დირექტორი	ლ.გურგენიძე	
პრ.ავტორი	მ.გურგენიძე	
არქიტექტორი	ლ.გურგენიძე	
არქიტექტორი	თ.ჩხაიძე	

ფორმატი	მასშტაბი	სტადია	თარიღი	ფურც.
A1	1:100	შპ	24.11.21	A-201