ჭრილი 4-1 ღერძებში

საკადასტრო სახღვარი

საკადასტრო სახღვარი

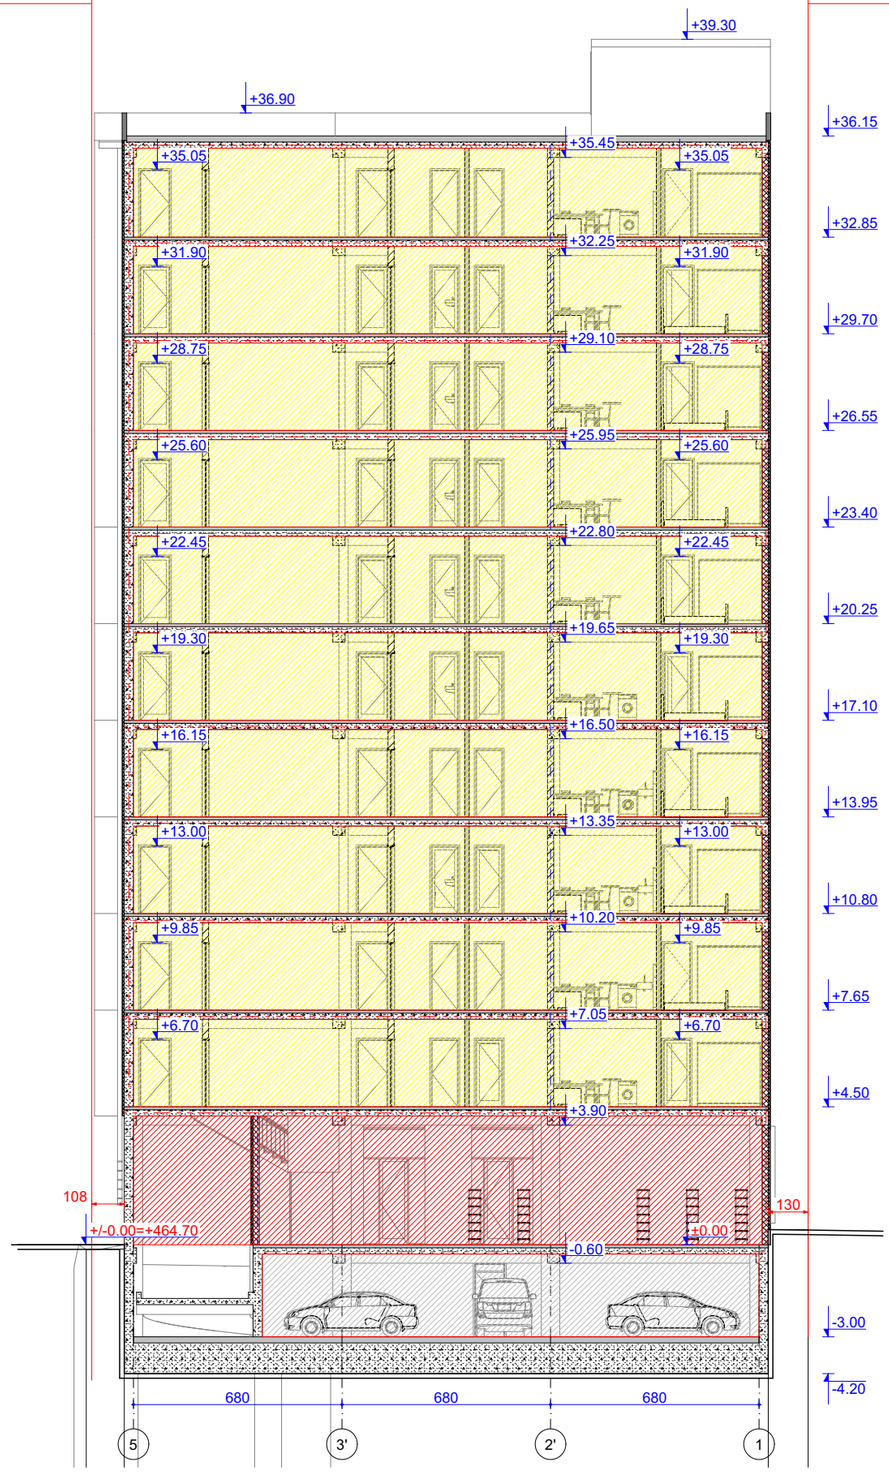

GRC

ვაკე სამშენებლო საპროექტო კომპანია, თბილისი, წერეთლის გამზირი 2
tel: (+995) 599 211 422, e-mail: vake_studio@yahoo.com

დამკვეთი:
CUSTOMER:

შპს "ენერჯი სერვისი"

შპს „ჯი-არ-სი" ის საავტორო უფლებები დაცულია. მისი დუპლიკაცია ანა გაფორმება ან ჯოვირება), რეპროდუქცია, გაყიდვა, დისტრიბუცია ან მისი პროექტების და ნახაზების გამოყენება პირდაპირია მხოლოდ სანამ შპს „ჯი-არ-სი" არ მისცემს ოფიციალურ ნებართვას.

Copyright LLC "GRC", All Rights Reserved. The Duplication, Reproduction, Copyng, Sale, Licensing, or any other distribution or use of these drawings, any portion thereof, or the plans depicted hereon is Strictly Prohibited unless expressly authorized in writing by "GRC" LLC.

თარიღი / Date	რევიზია / Rev	შენიშვნა / NOTE

პროექტის #
PROJECT #: #Project ID

რევიზია:
REV: A

თარიღი:
DATE: 15-April-2025

შემსრულებელი:	გიორგი ჯემბერიძე
პროექტირების:	გიორგი ჯემბერიძე
შემოწმებული:	
დამტკიცებული:	

დასახელება/ობიექტის:
SHEET NAME:

დასახელება/ობიექტის:
PROJECT NAME: მრავალბინიანი საცხოვრებელი სახლი

ფორმატი: PAPER SIZE	NTS	ფურცლების რაოდენობა: TOTAL SHEETS:

დასახელება:
SHEET:

ფურცლის №:
№

საკადასტრო საზღვარი

საკადასტრო საზღვარი

ჭრილი **I-A** ღერძებში

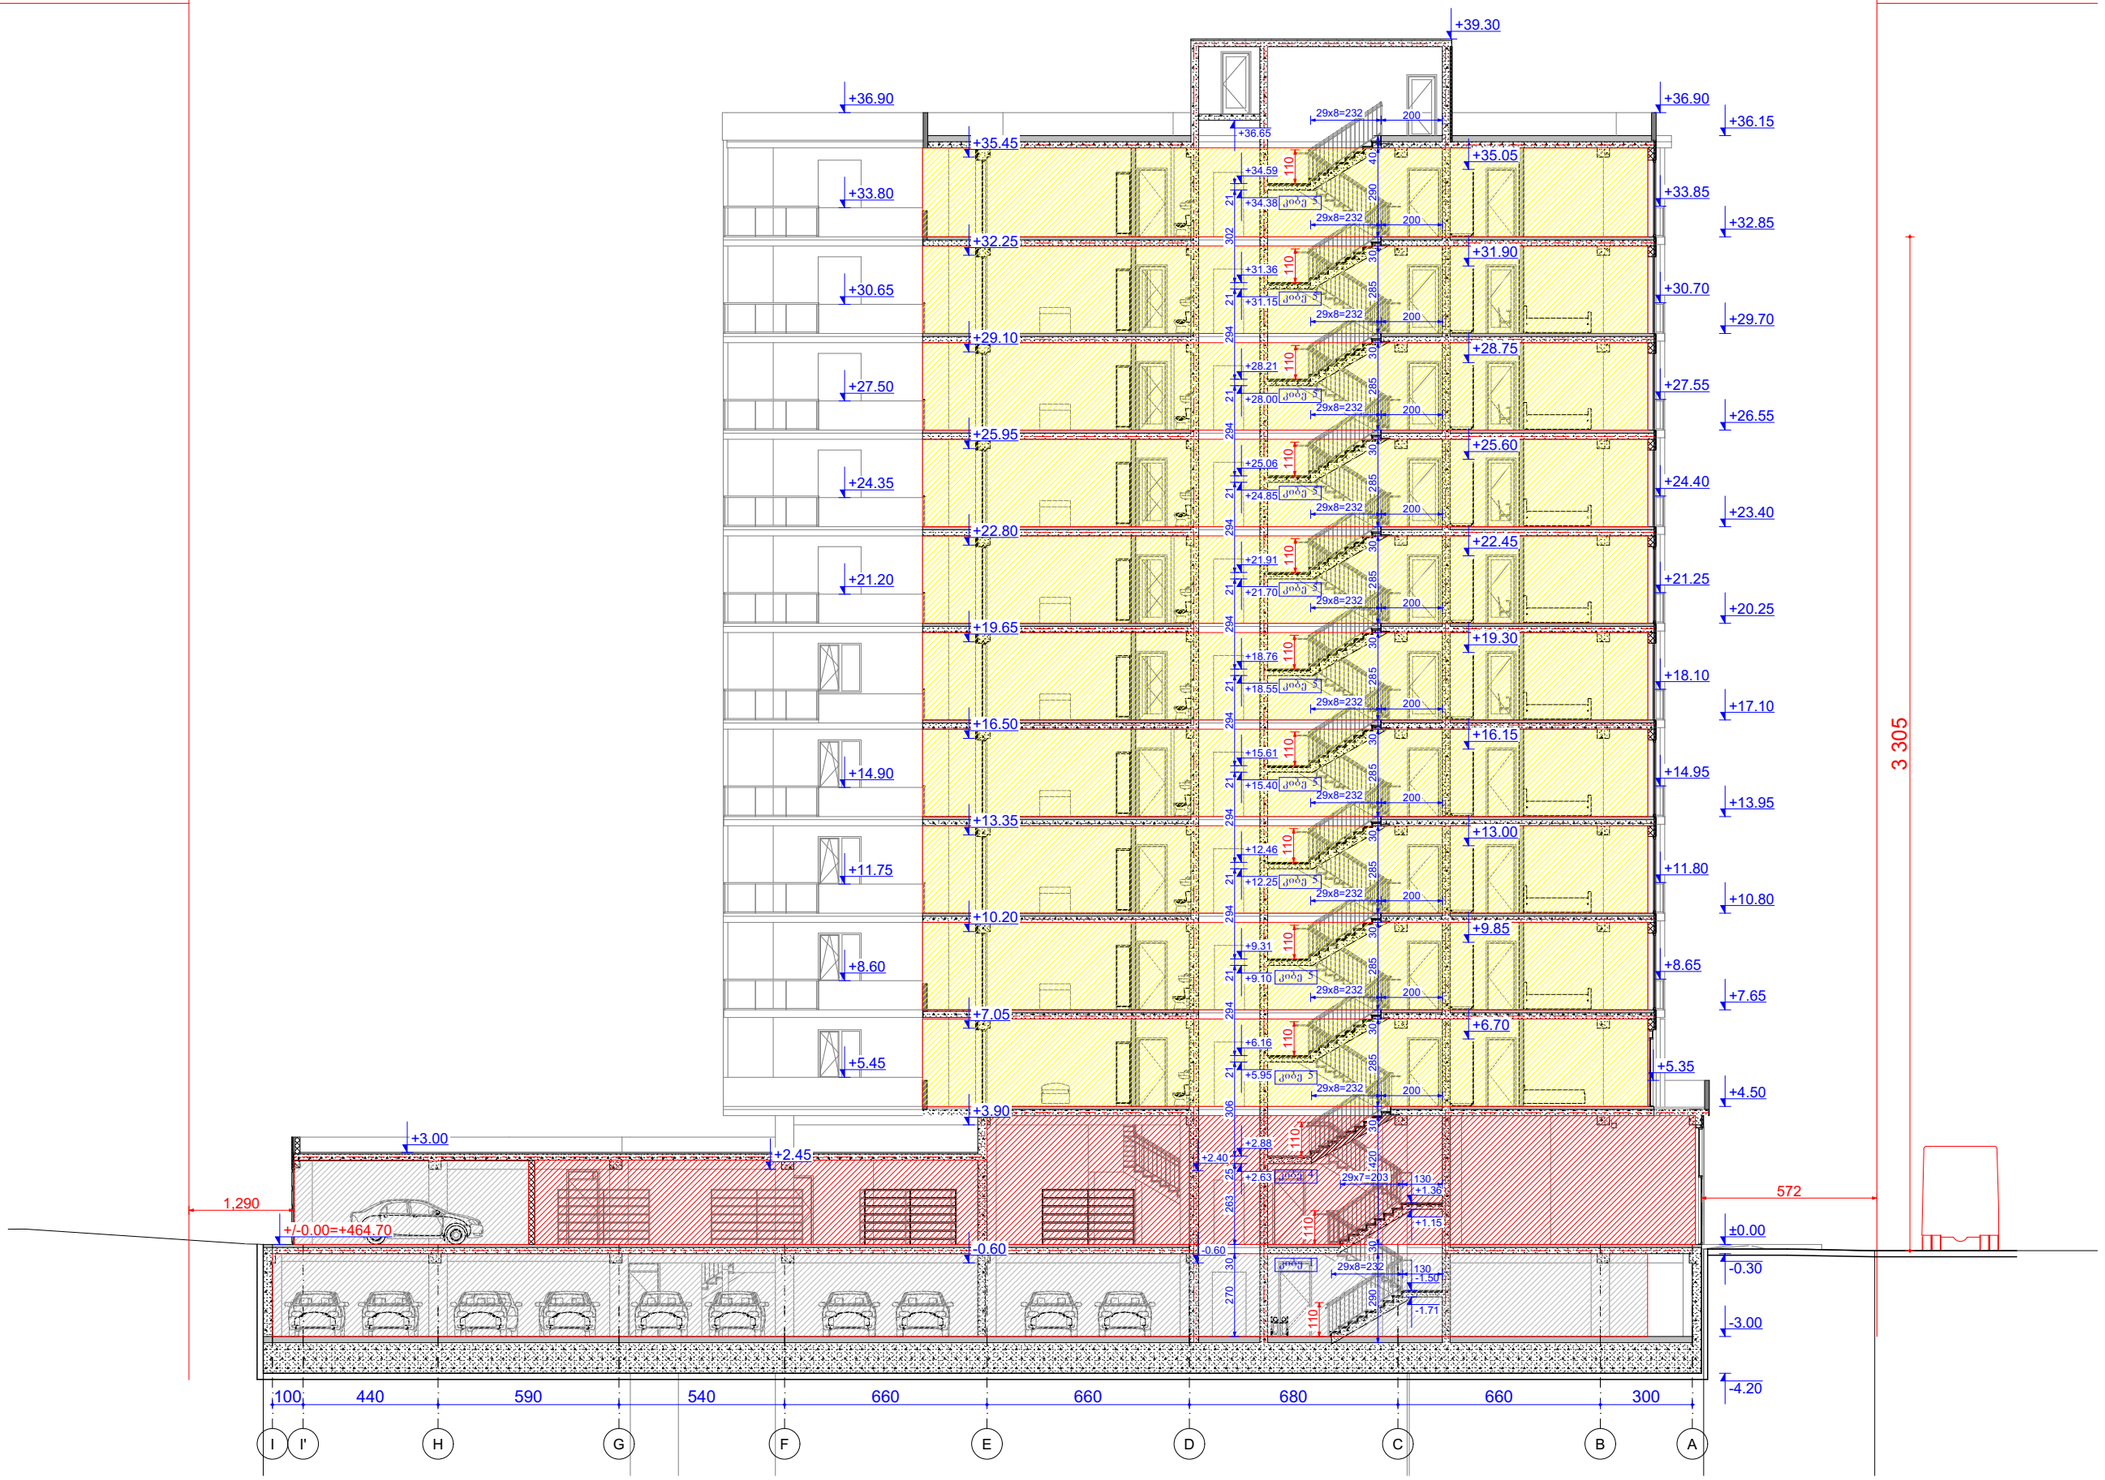

შპს „ᲥᲝ-ᲐᲠ-ᲥᲘ" ის საავტორო უფლებები დაცულია. მისი დუპლიკაცია ნებე მაგდებარე ან ჯვირებაც, რესტრუქტურიზაციის ან მისი ვრცელებების და ნახაზების გამოყენება პირდაპირ შემთხვევაში შპს „ᲥᲝ-ᲐᲠ-ᲥᲘ" არ მისცემს ოფიციალურ ნებართვას.

Copyright LLC "GRC", All Rights Reserved. The Duplication, Reproduction, Copyng, Sale, Licensing, or any other distribution or use of these drawings, any portion thereof, or the plans depicted hereon is Strictly Prohibited unless expressly authorized in writing by "GRC" LLC.

თარიღი / Date	რევიზია / Rev	შენიშვნა / NOTE

პროექტის # PROJECT #	#Project ID
რევიზია REV.	A
თარიღი: DATE:	15-April-2025

დამკვეთი:	გიორგი ჯემბერიძე
არქიტექტორი:	გიორგი ჯემბერიძე
მასშტაბი:	
თარიღი:	

ნახაზის სახელი: SHEET NAME	
პროექტის სახელწოდება PROJECT NAME	მრავალბინიანი საცხოვრებელი სახლი

მასშტაბი SCALE	NTS	პროექტი PROJECT
ნახაზის: SHEET:		მპმ

კიბის ჭრილი
C-D ღერძებში

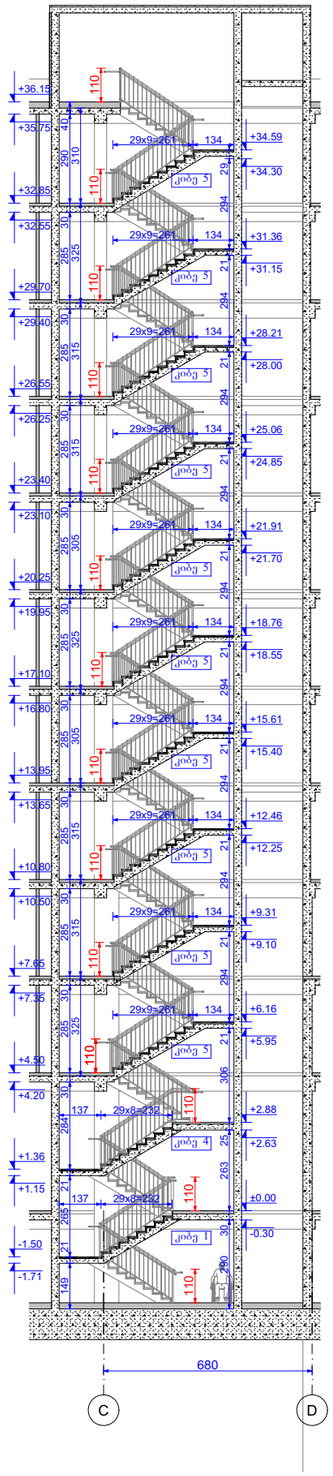

კიბის ჭრილი
D-C ღერძებში

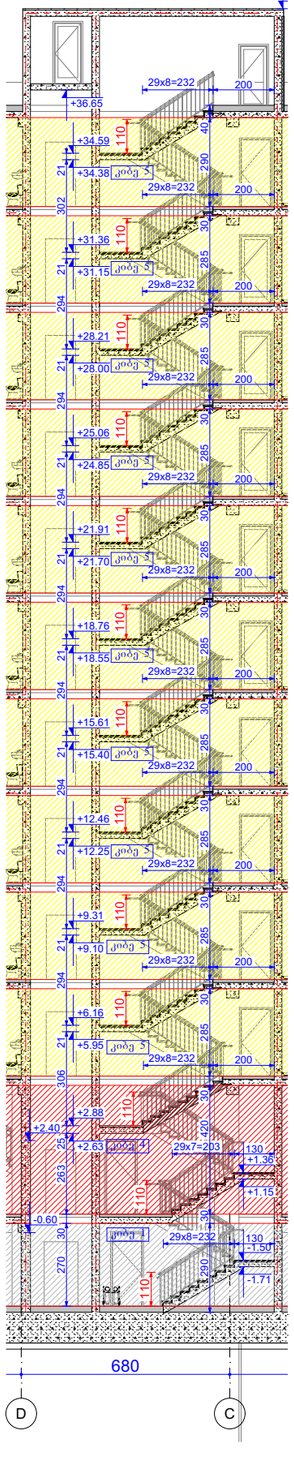

კიბის ჭრილი
5-3' ღერძებში

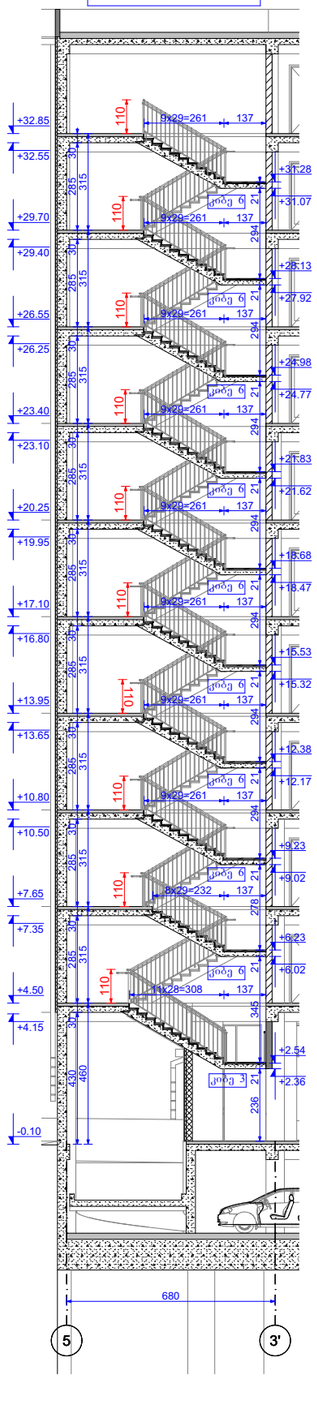

კიბის ჭრილი
4-5 ღერძებში

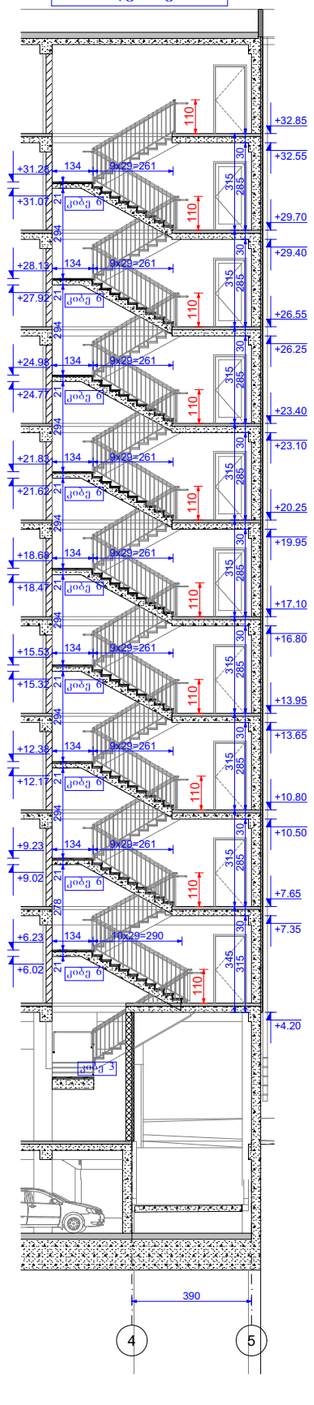

კიბის ჭრილი
E-C ღერძებში

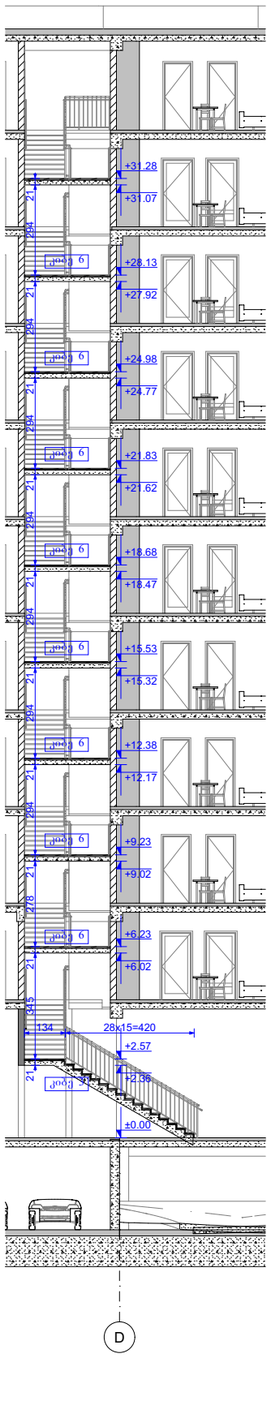

GRC

შპს "ენერჯი სერვისი"

შპს „XO-ენრ-ჯი" ის საკმაორო უფლებები დაცულია. მისი დაკლიებაც (ან) გადაბეჭდვა ან ჯოვირება), რეპროდუქცია, გავრცელება, ტისტრიბუცია ან მისი პროექტების და ნახატების გამოყენება აკრძალულია მანამ სანამ შპს „XO-ენრ-ჯი" არ მისცემს ოფიციალურ ნებართვას.

Copyright LLC "GRC". All Rights Reserved. The Duplication, Reproduction, Copyng. Sale, Licensing, or any other distribution or use of these drawings, any portion thereof, or the plans depicted hereon is Strictly Prohibited unless expressly authorized in writing by "GRC" LLC.

თარიღი / Date	რევიზია / Rev	შენიშვნა / NOTE

პროექტის # PROJECT #: #Project ID

რევიზია REV.: A

თარიღი DATE: 15-April-2025

დამკვეთი: CUSTOMER:

შპს "ენერჯი სერვისი"

თანაავტორი:

ავტორი: გიორგი ჯაბახიძე

თანაავტორი: გიორგი ჯაბახიძე

თანამშრომელი:

თანამშრომელი:

ნახაზის სახელწოდება SHEET NAME:

პროექტის სახელწოდება PROJECT NAME:

მრავალბინიანი საცხოვრებელი სახლი

მასშტაბი SCALE: NTS

ფორმატი PAPER SIZE: მეშა

ნახაზის # SHEET:

ნახაზების # OF:

-3.00

კიბე 1
H=16.67
D=29

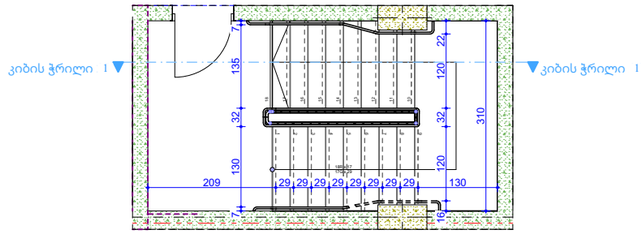

±0.00

კიბე 2
H=17.65
D=29

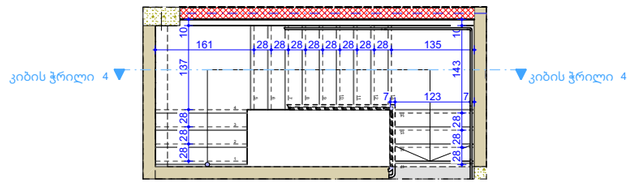

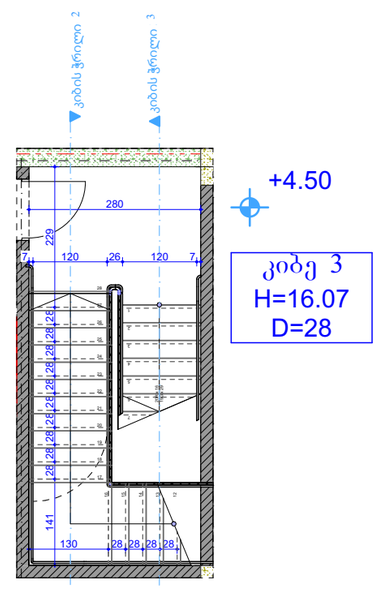
კიბის ჭრილი 2
კიბის ჭრილი 3
კიბის ჭრილი 2
კიბის ჭრილი 3
280
229
120
26
120
7
7
28
28
28
28
28
28