სიმაღლის შეზღუდვის სხივის განმსაზღვრელი სქემა

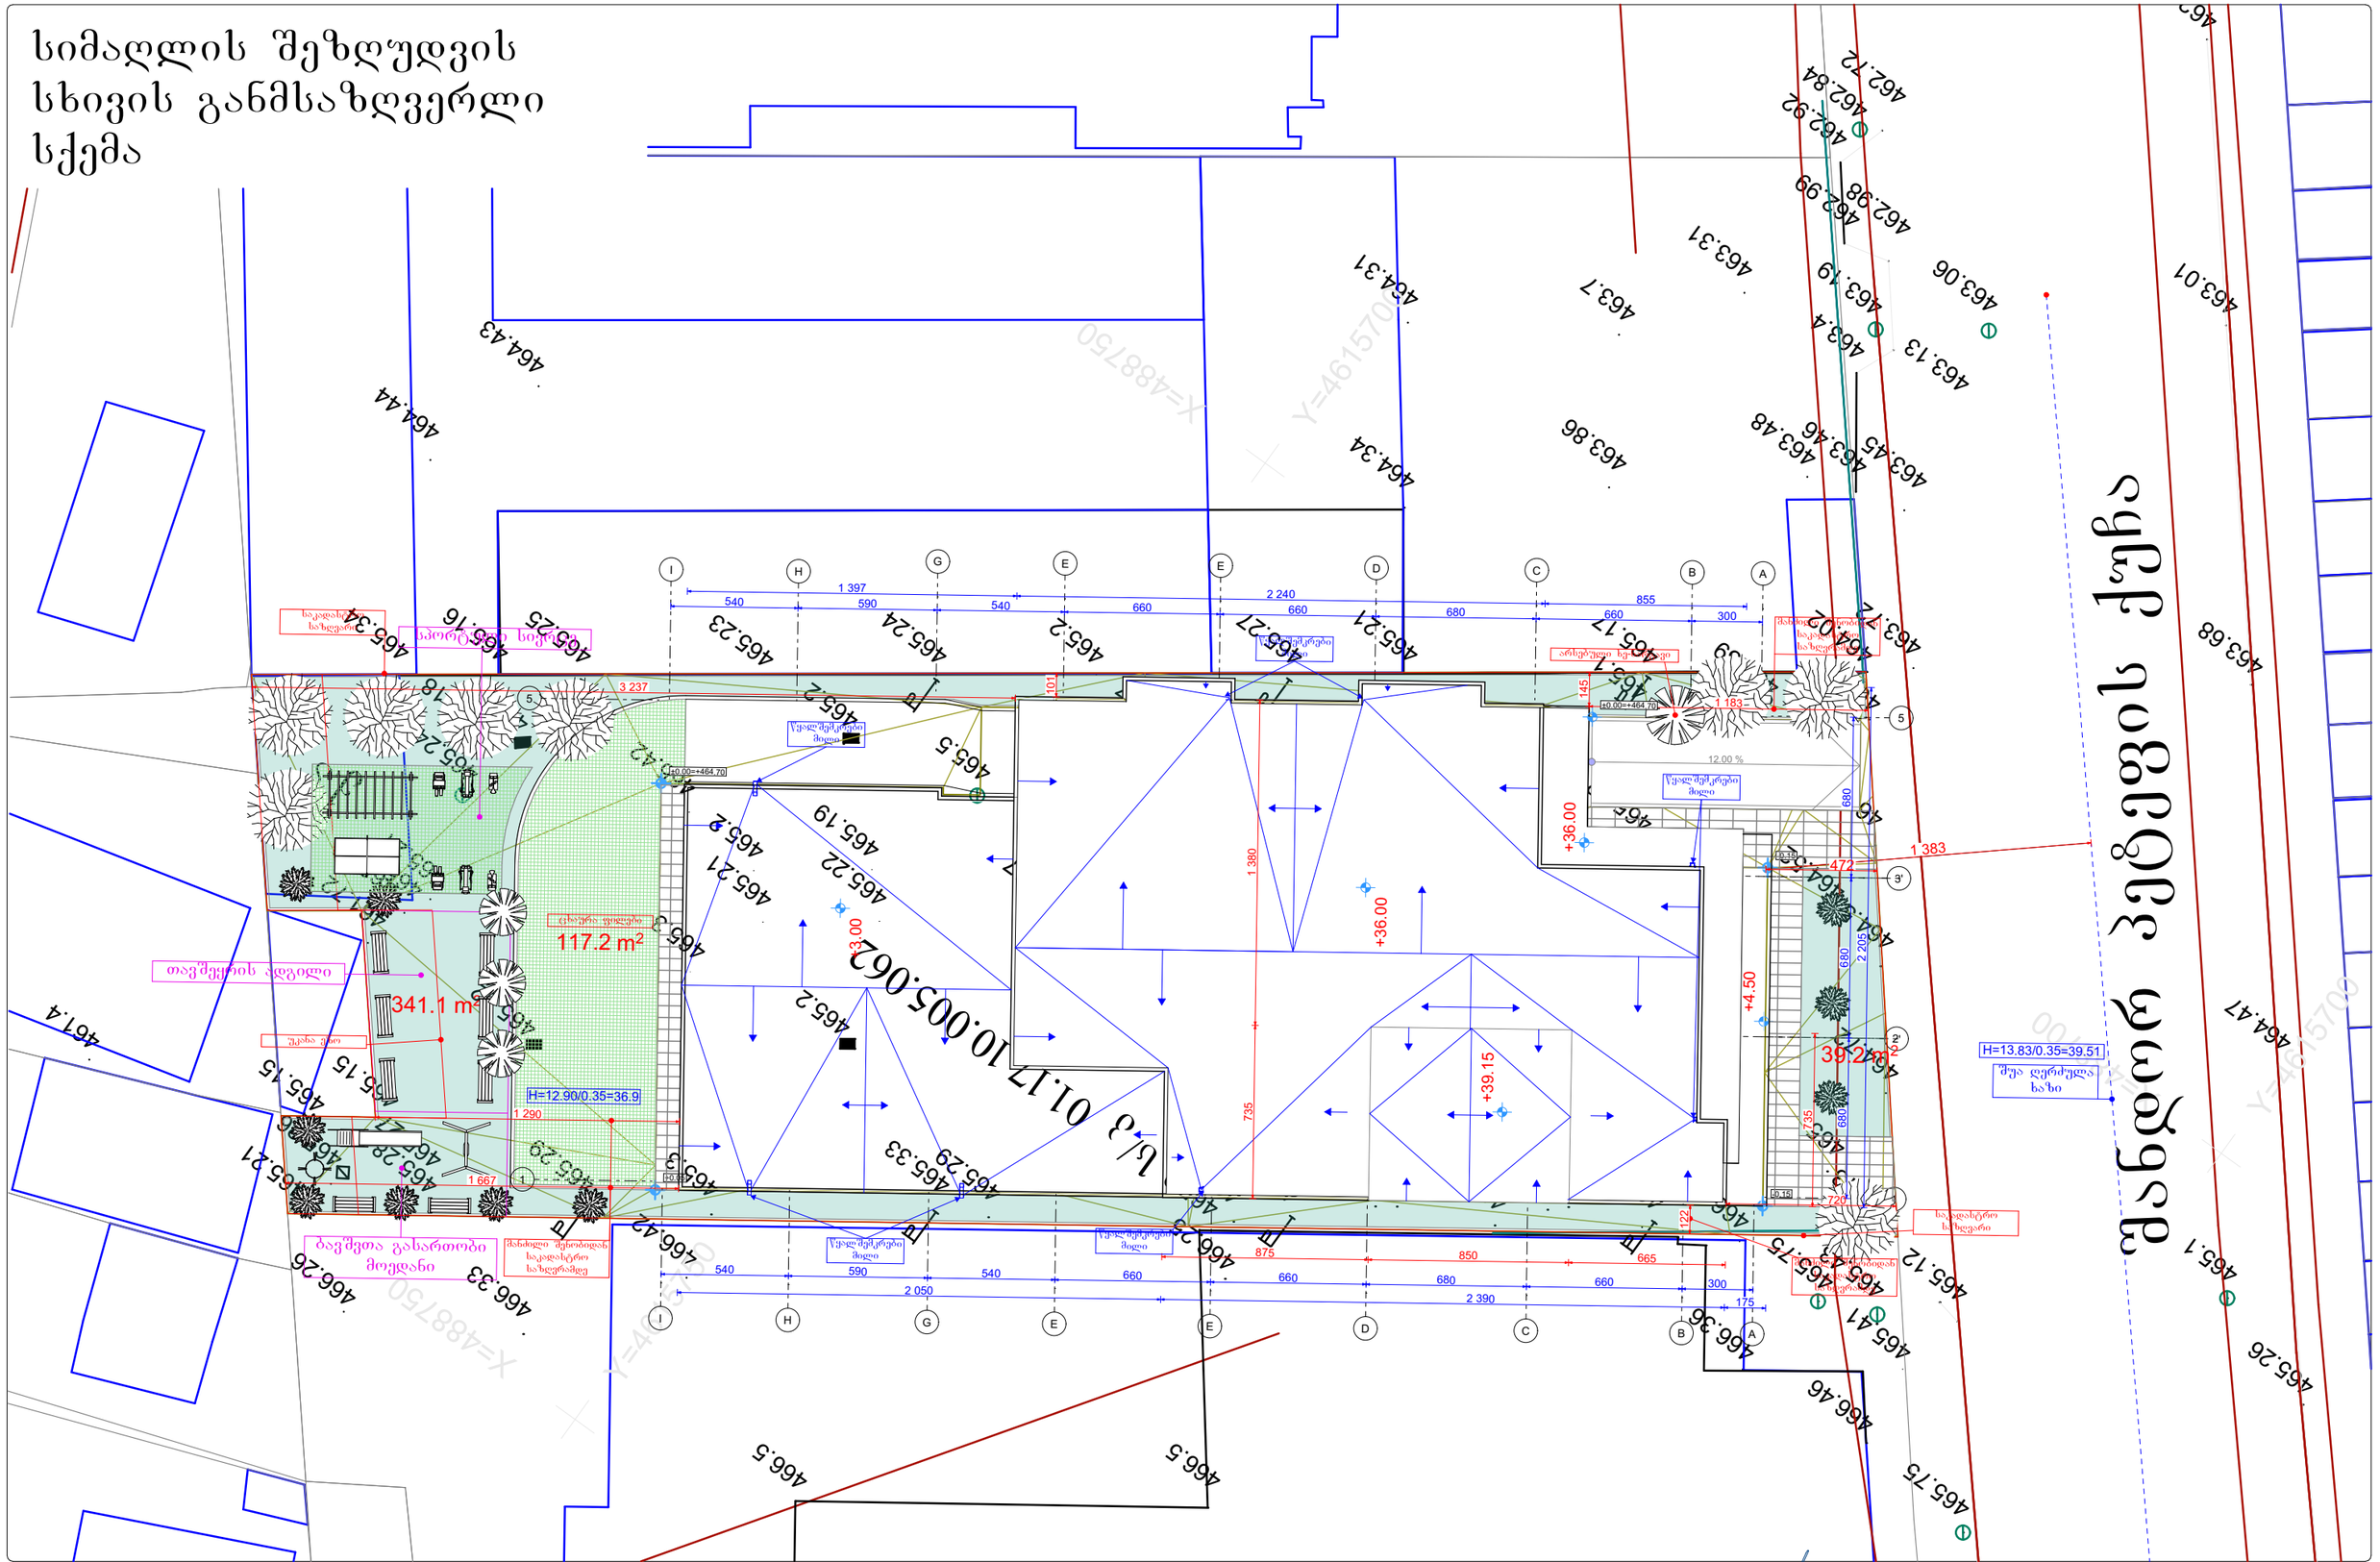

GRC

შპს „ქნერჯი სერვისი"

შპს „XO-არ-ს" ის საკუთრად უფლებები დაცულია. მისი დუპლიკაცია ან გადაბეჭდვა ან ჯოჯირებაც, რაც ჯეროდეს, გაჟიდვა, დისტრიბუციაც ან მისი პროექტების და ნახაზების გამოყენება პირდაპირ მანამ სანამ შპს „XO-არ-ს" არ მისცემს ოფიციალურ ნებართვას.

Copyright LLC "GRC". All Rights Reserved. The Duplication, Reproduction, Copyng, Sale, Licensing, or any other distribution or use of these drawings, any portion thereof, or the plans depicted hereon is Strictly Prohibited unless expressly authorized in writing by "GRC" LLC.

თარიღი / Date	რევიზია / Rev	შენიშვნა / NOTE

#Project ID

A

15-April-2025

მრავალბინიანი საცხოვრებელი სახლი

NTS

მშპ

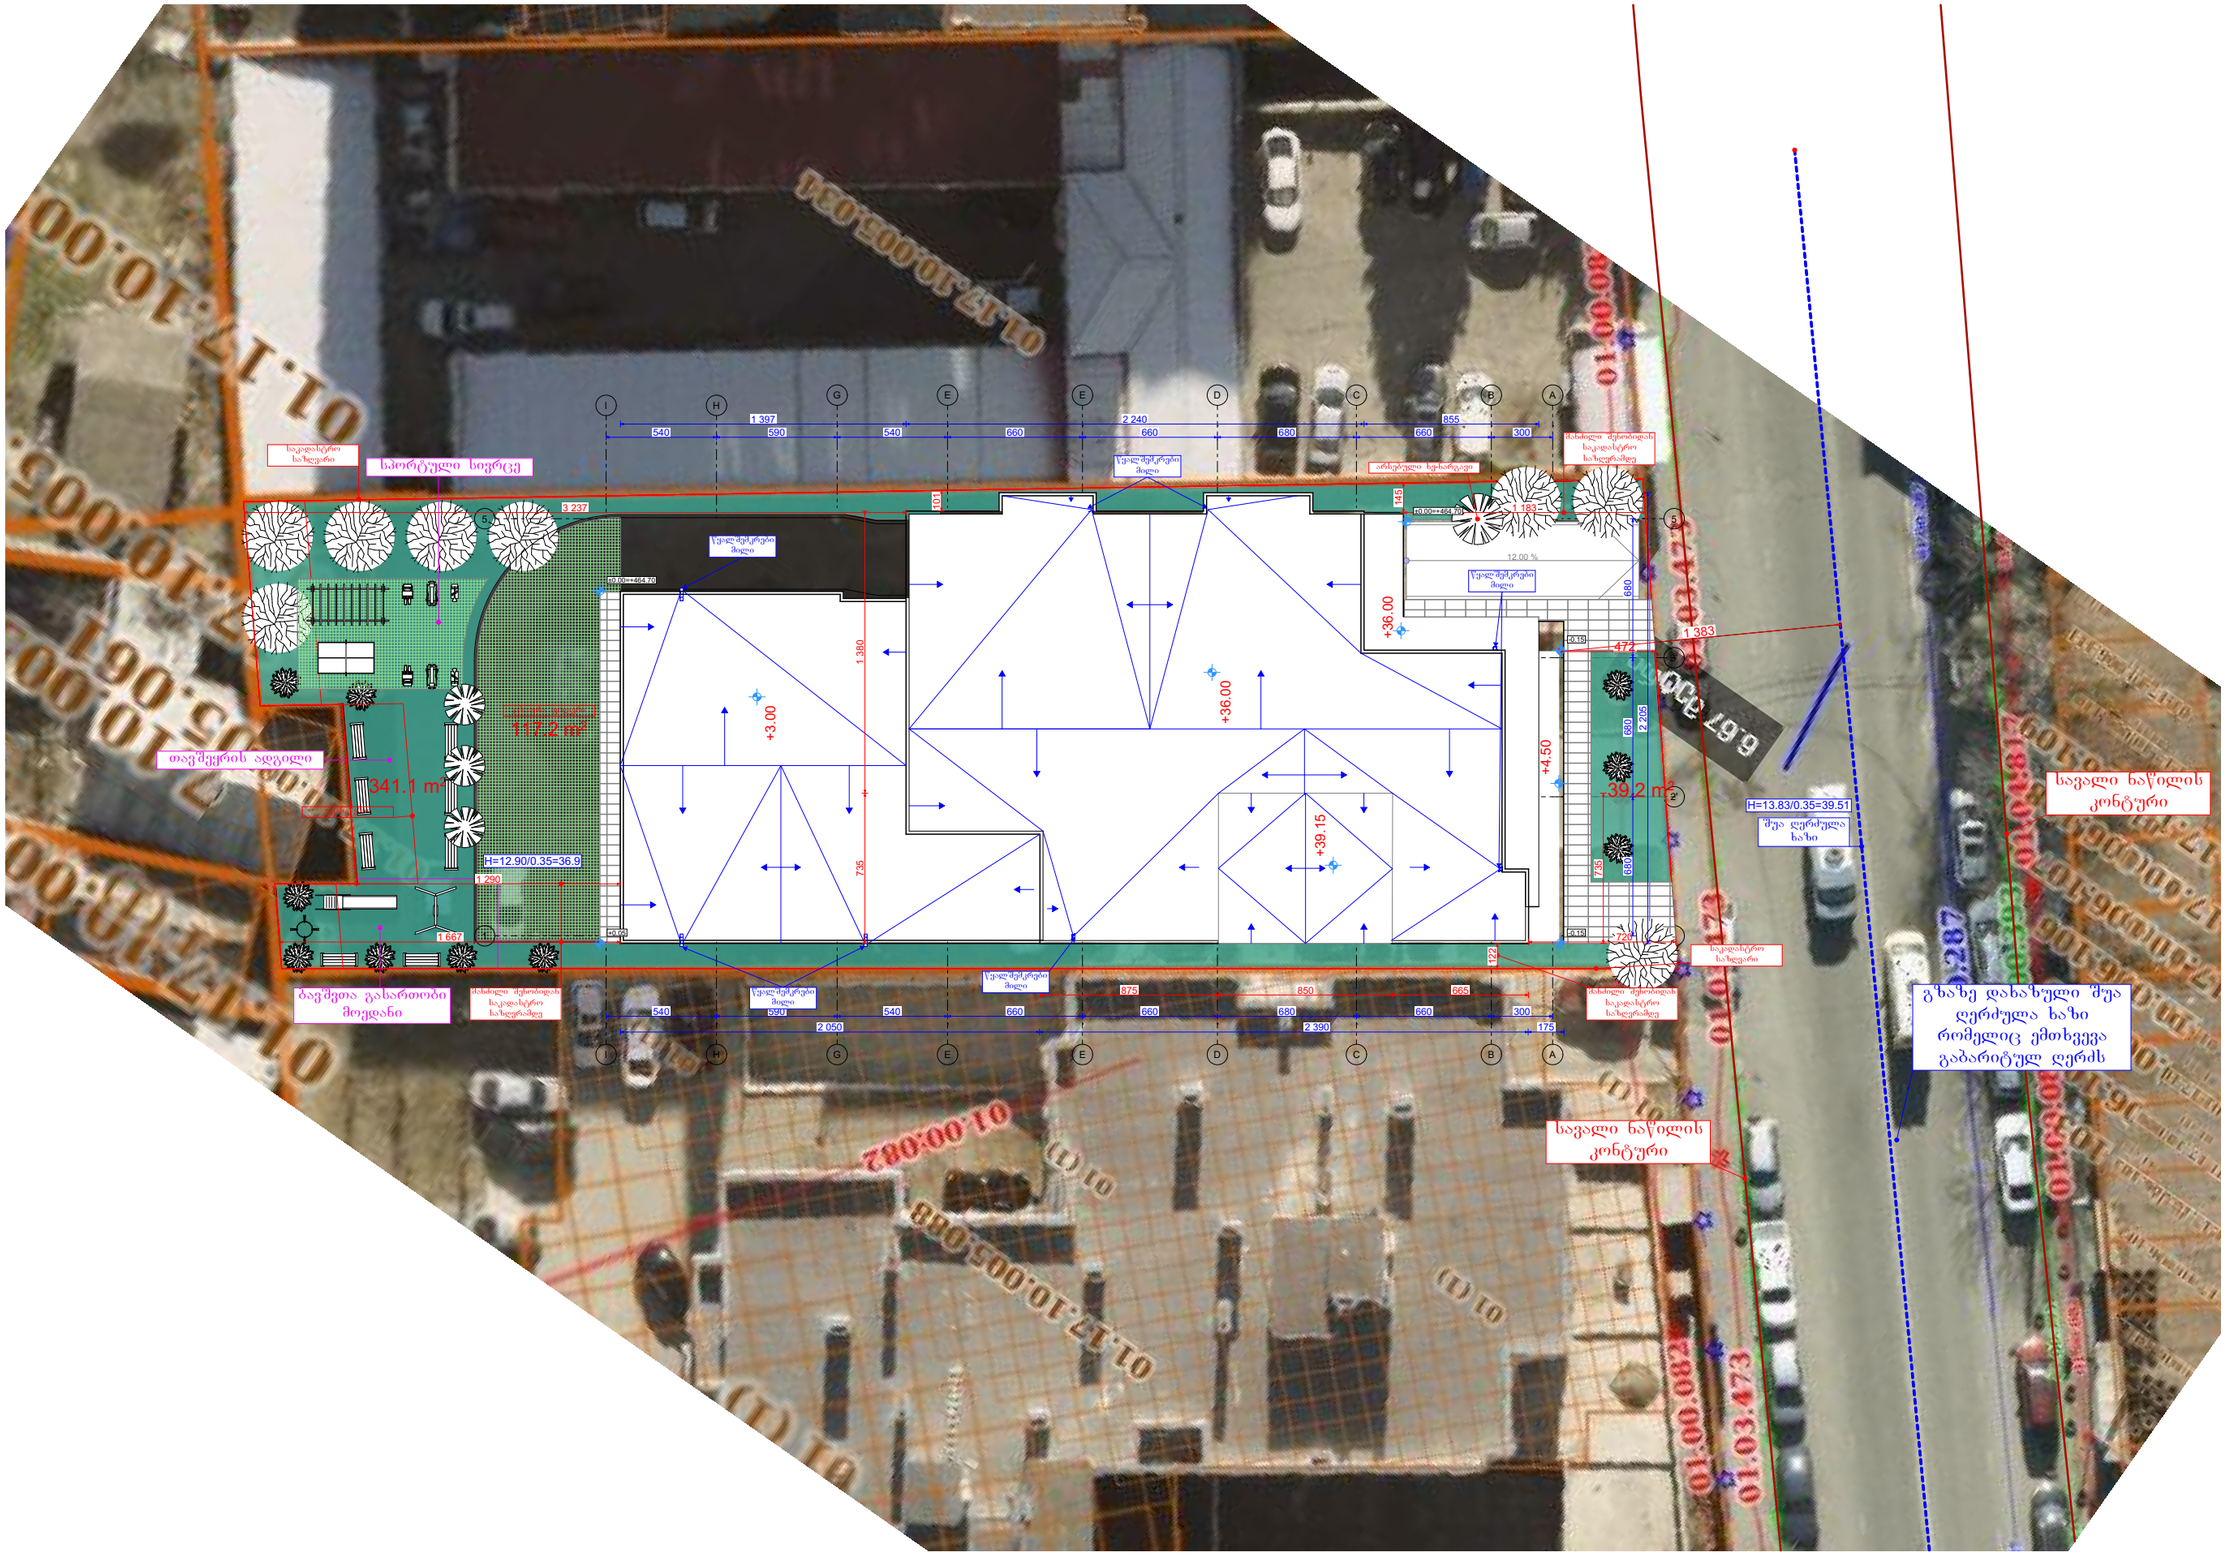

GRC

შპს „ექერჯი სერვისი"

შპს „XO-ARკ-ი" იև საავტორო უფლებები დაცულია. მისი დაკლიებაცია ან გადაბეჭდვა ან ჯოვირება, რევროლექცია, გაყიდვა, ტრანსფორმაცია ან მისი პრეზენტაციის და ნახაზების გამოყენება აკრძალულია მანამ სანამ შპს „XO-ARკ-ი" არ მისცემს ოფიციალურ ნებართვას.

Copyright LLC "GRC". All Rights Reserved. The Duplication, Reproduction, Copyng. Sale, Licensing, or any other distribution or use of these drawings, any portion thereof, or the plans depicted hereon is Strictly Prohibited unless expressly authorized in writing by "GRC" LLC.

თარიღი / Date	რევიზია / Rev	შენიშვნა / NOTE
		Story (5)

პროექტის # PROJECT #	#Project ID
რევიზია: REV.	A
თარიღი: DATE	15-April-2025

შემსრულებელი:	გიორგი ჯუმბერიძე
პრინციპი:	გიორგი ჯუმბერიძე
თანაავტორი:	
თანამფლი:	

პროექტის სახელი: PROJECT NAME
მრავალბინიანი საცხოვრებელი სახლი

ფურცლის სახელი: SHEET NAME

1:300

მასშტაბი SCALE	NTS
პროექტის # PROJECT #	მშშა
ფურცლის # SHEET #	

სიმაღლის შეზღუდვის
განსაზღვის ჭრილი

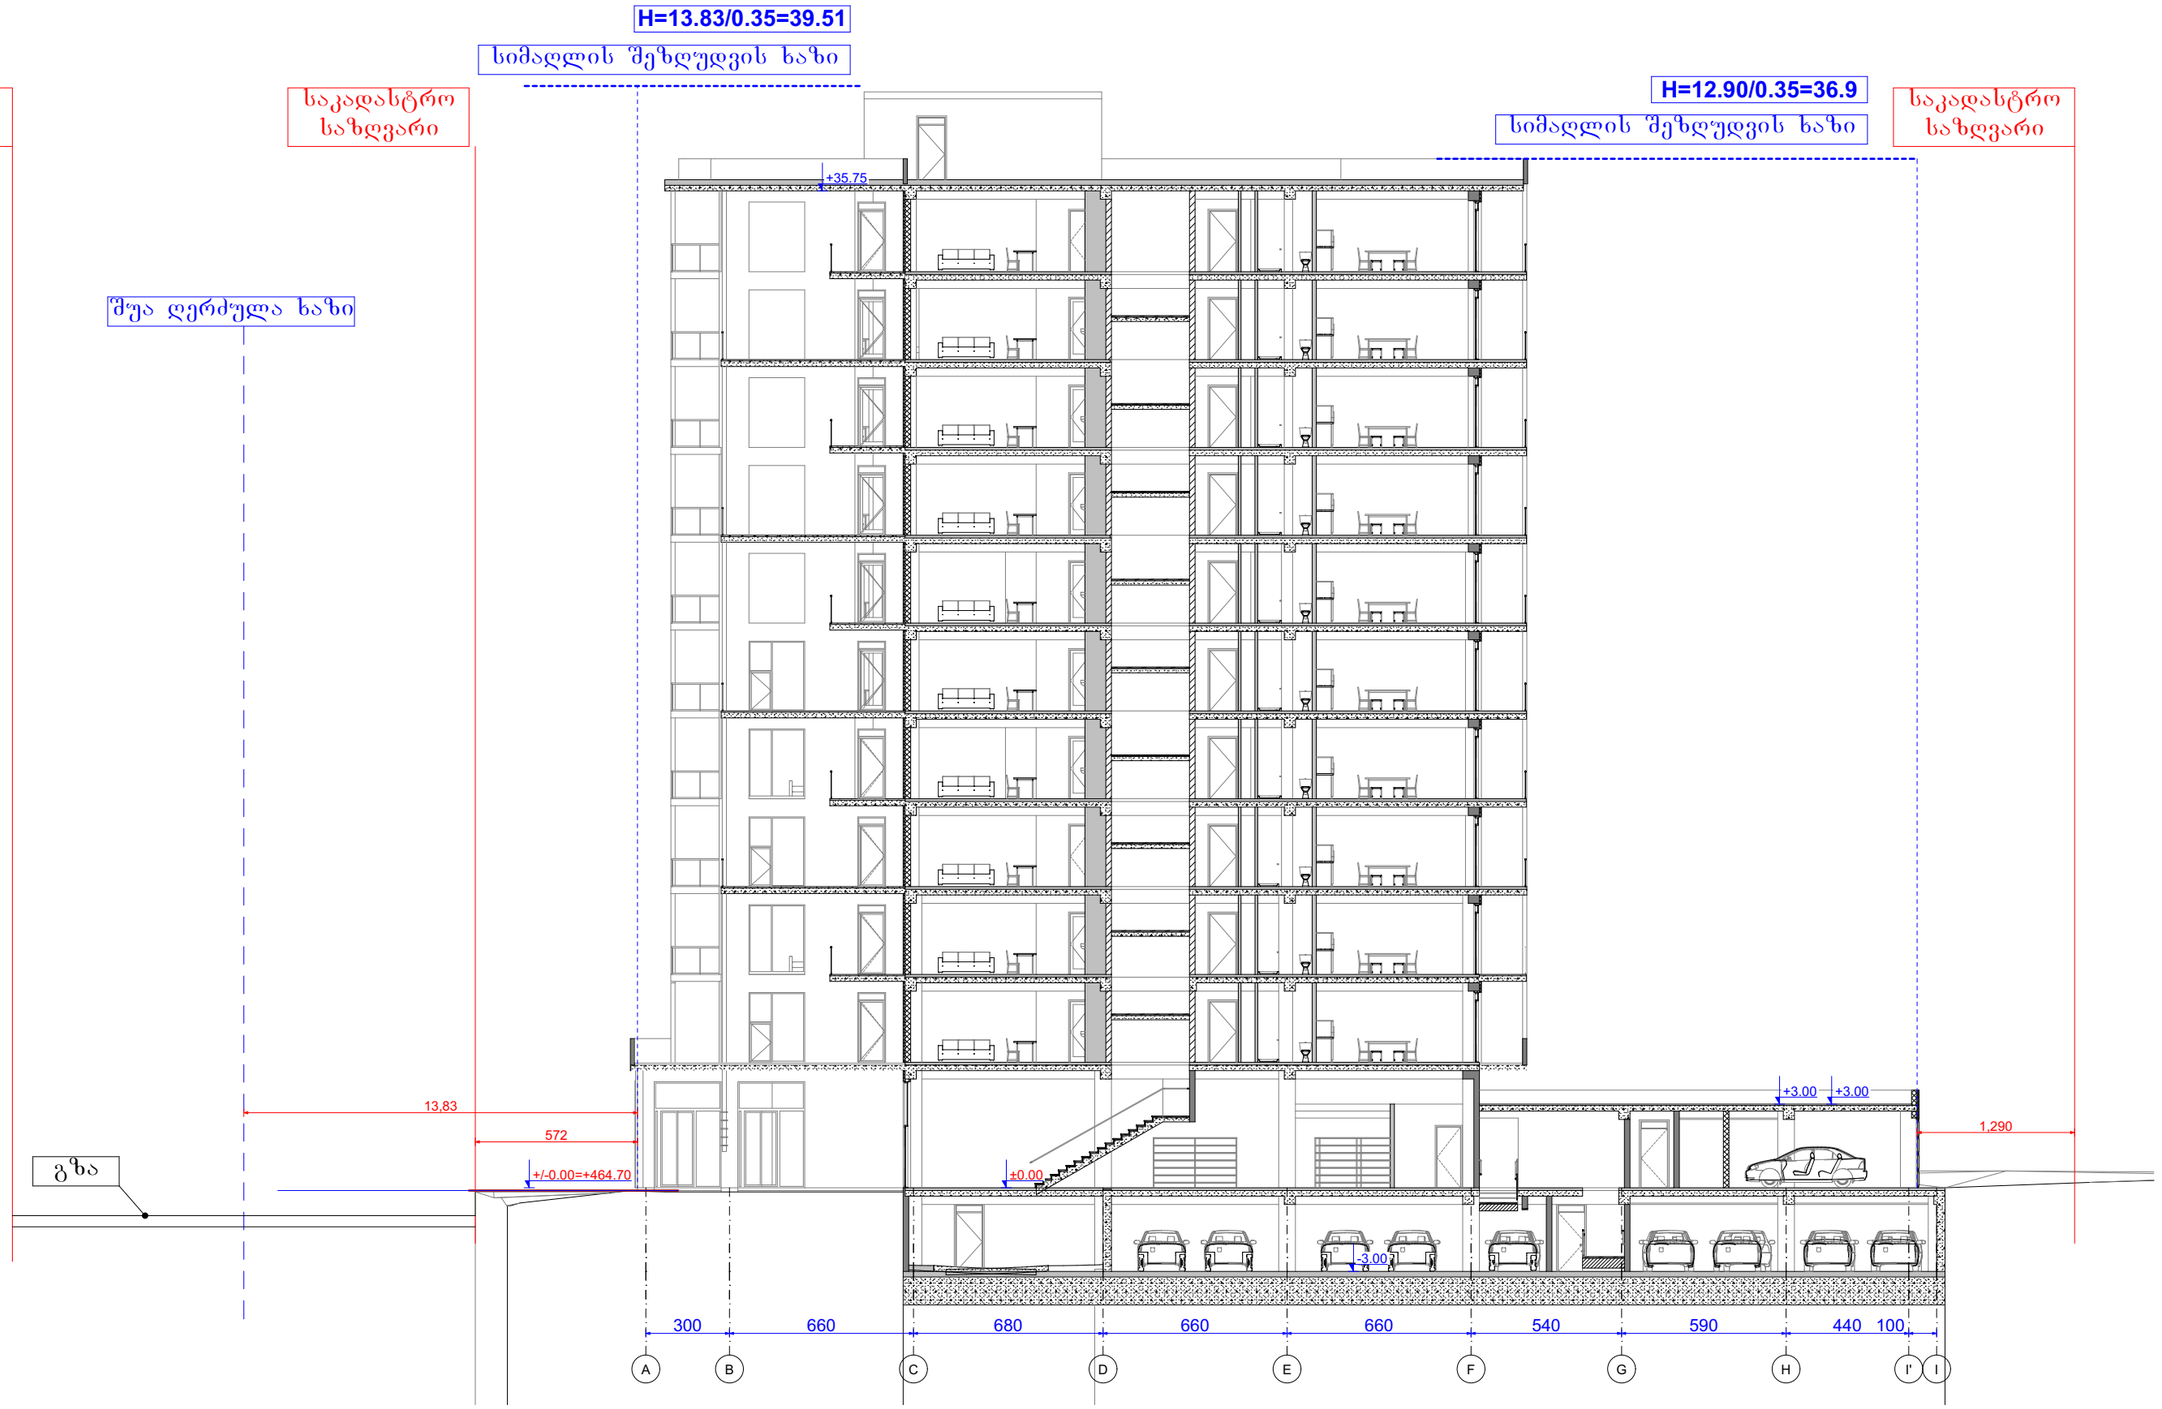

შპს „ექერჯი სერვისი"

შპს „XO-ARI-LI" იև საავტორო უფლებები დაცულია. მისი დაკლიებაცია (ანე გავლებერა ან ჯოპირება), რეპროდუქცია, გავრცელება, ტისტრიბუცია ან მისი პროექტების და ნახაზების გამოყენება პირადულია მანამ სანამ შპს „XO-ARI-LI" არ მისცემს ოფიციალურ ნებართვას.

Copyright LLC "GRC". All Rights Reserved. The Duplication, Reproduction, Copyng. Sale, Licensing, or any other distribution or use of these drawings, any portion thereof, or the plans depicted hereon is Strictly Prohibited unless expressly authorized in writing by "GRC" LLC.

თარიღი / Date	რევიზია / Rev	შენიშვნა / NOTE

PROJECT # #Project ID

REV. A

DATE 15-April-2025

შემსრულებელი:	გიორგი ჯაბახარიძე
პრასპექტორი:	გიორგი ჯაბახარიძე
თანაავტორი:	
თანამებრძოლი:	

CUSTOMER: შპს "ექერჯი სერვისი"

SHEET NAME:

PROJECT NAME: მრავალბინიანი საცხოვრებელი სახლი

SCALE NTS

SHEET მ2მა

PROJECT #