
გეგმა
+0.00 ნიშნულზე

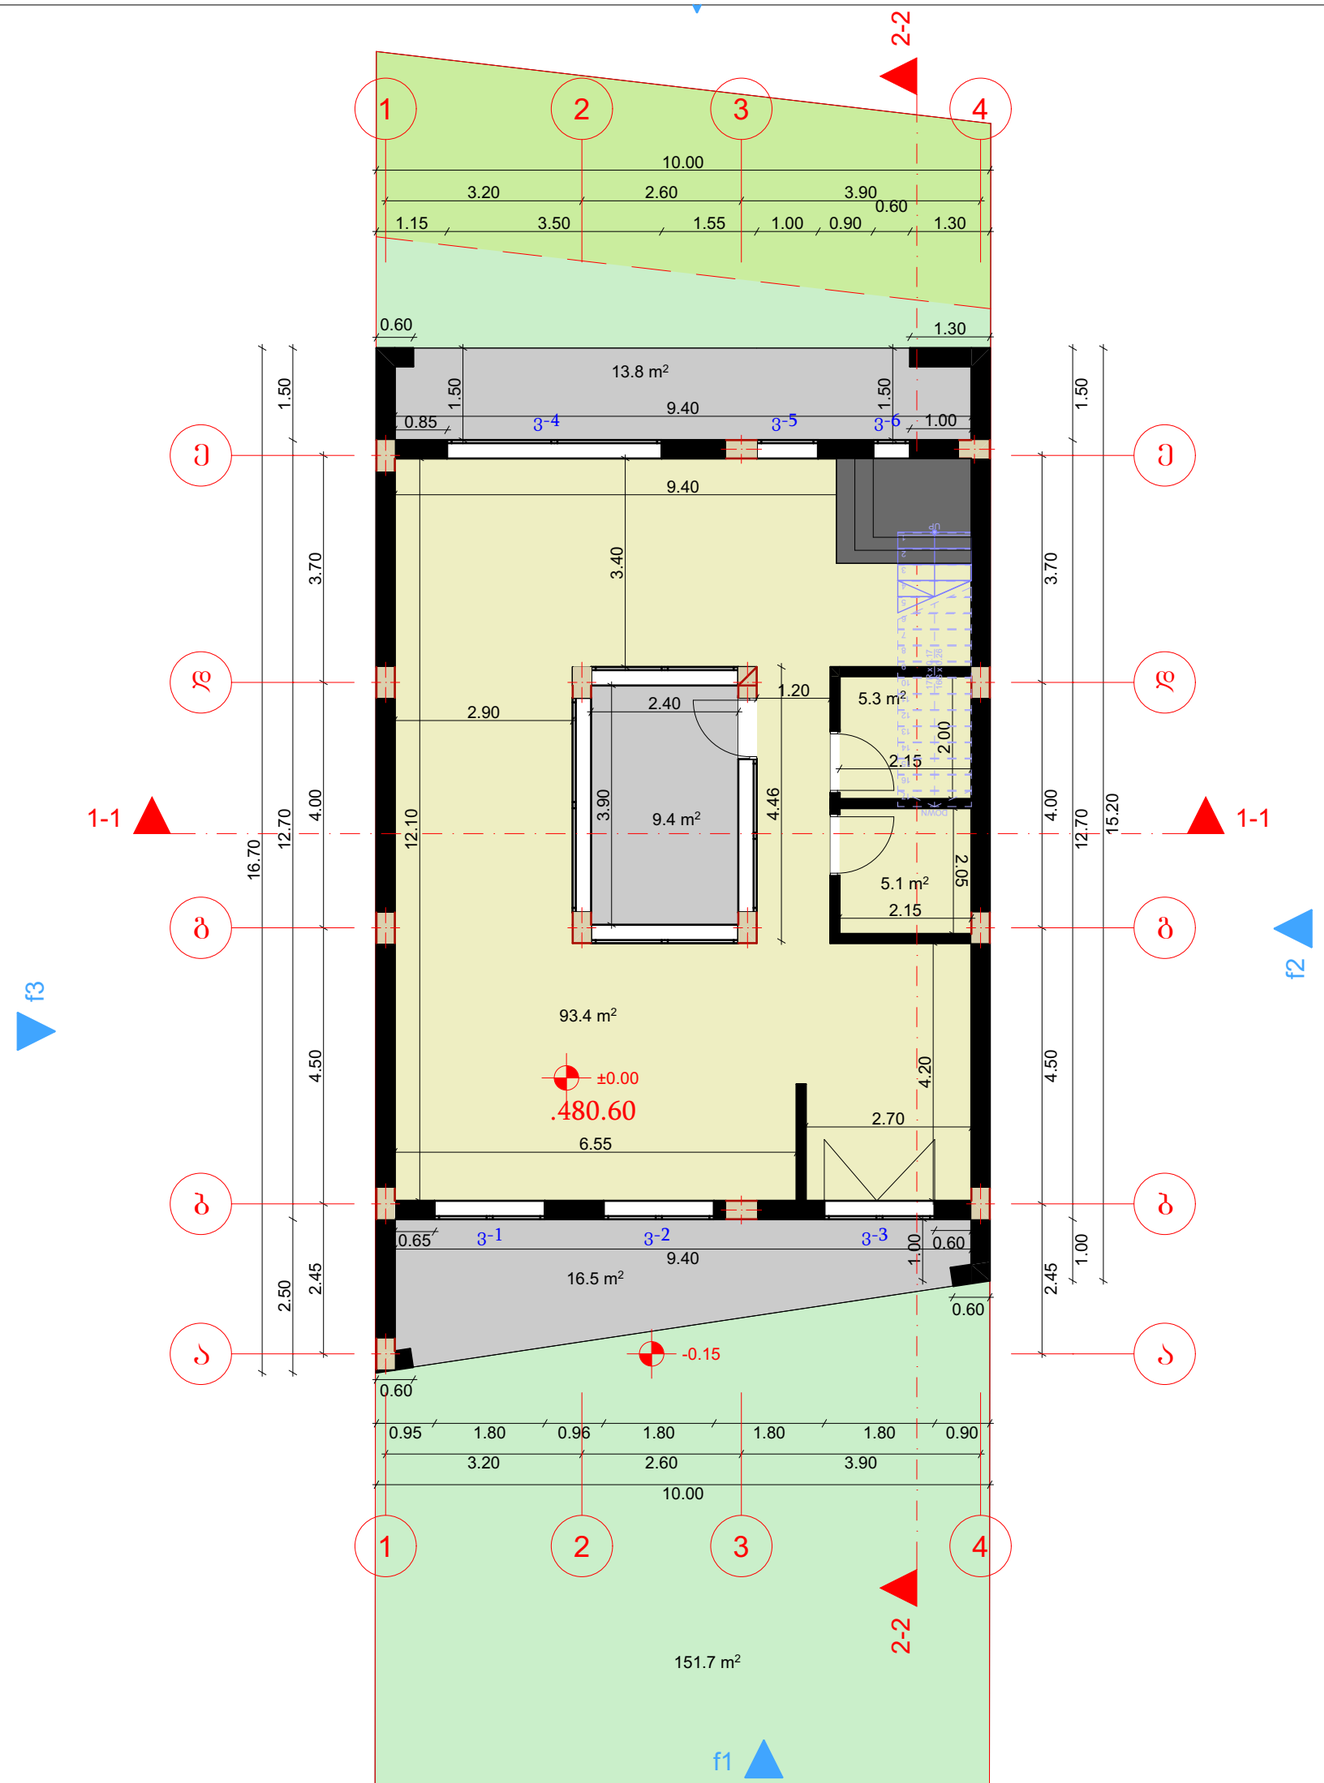

მისამართი:
ქალაქი თბილისი, სოფელი დიღომი, ცამეტი ასურელი მამის III შესახვევი, N 13
ს/კ:01.72.14.324.005

პროექტის დასახელება:

ინდივიდუალური საცხოვრებელი სახლი

დამკვეთი:

შპს ურბან ვილა (405778840)

შენიშვნა:

ნახაზის დასახელება:

მასშტაბი: 1:100


არქიტექტორი:
დ.მაისაშვილი

თარიღი 2025 წელი

A3


გვ.რაოდენობა	გვერდი

გეგმა
+3.20 ნიშნულზე

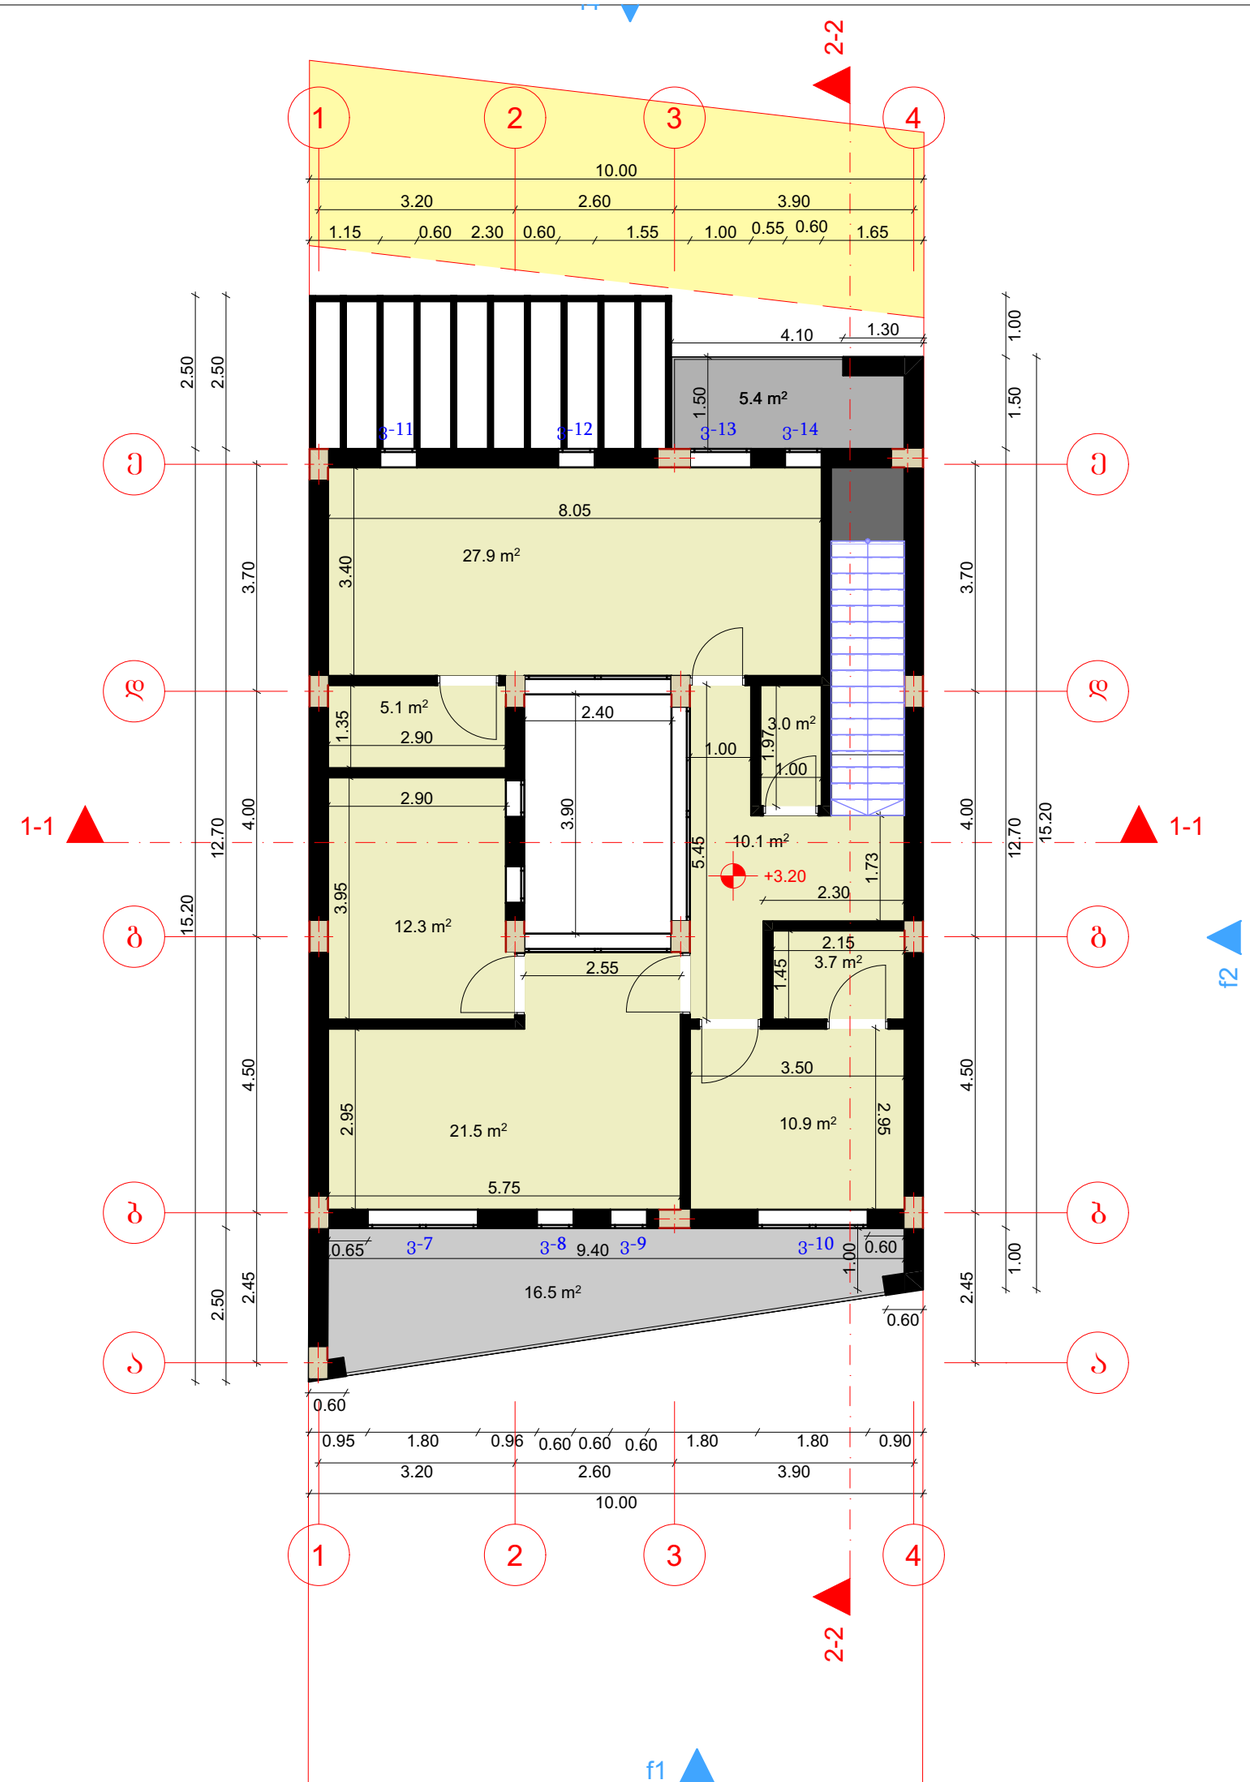

მისამართი:	ქალაქი თბილისი, სოფელი დიღომი, ცამეტი ასურელი მამის III შესახვევი, N 13 ს/კ:01.72.14.324.005
პროექტის დასახელება:	ინდივიდუალური საცხოვრებელი სახლი
დამკვეთი:	შპს ურბან ვილა (405778840)
შენიშვნა:	
ნახაზის დასახელება:	
მასშტაბი:	1:100
არქიტექტორი:	დ.მაისაშვილი
თარიღი	2025 წელი
	A3
გვ.რაოდენობა	გვერდი

გადახურვის გეგმა
+6.40 ნიშნულზე

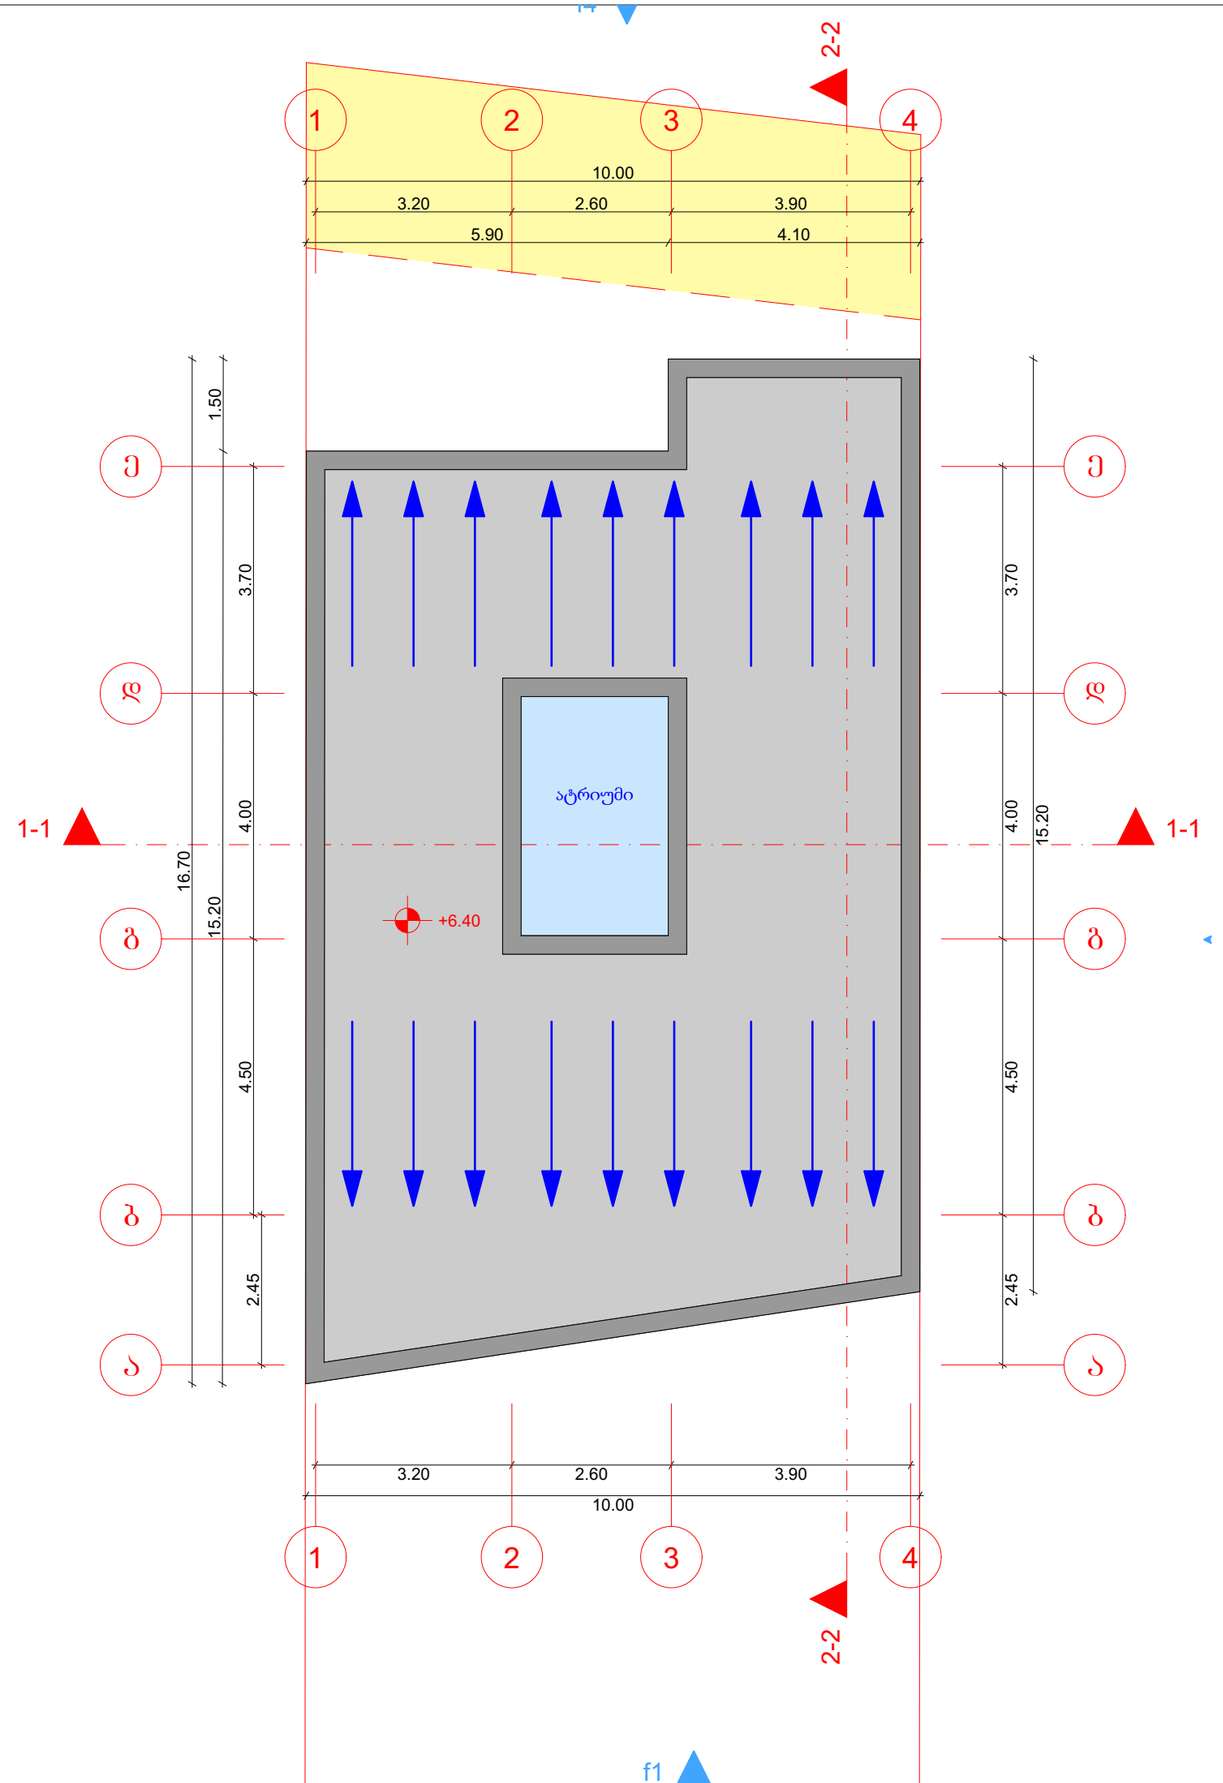

მისამართი:
ქალაქი თბილისი, სოფელი დიღომი, ცამეტი ასურელი მამის III შესახვევი, N 13
ს/კ:01.72.14.324.005

პროექტის დასახელება:
ინდივიდუალური საცხოვრებელი სახლი

დამკვეთი:
შპს ურბან ვილა (405778840)

შენიშვნა:

ნახაზის დასახელება:

მასშტაბი: 1:100

არქიტექტორი:
დ.მაისაშვილი

თარიღი 2025 წელი


A3

გვ.რაოდენობა	გვერდი

კოეფიციენტების საანგარიშო კროკი


კ-3 კოეფიციენტის
საანგარიშო კროკი

151.7/311=0.48=0.5

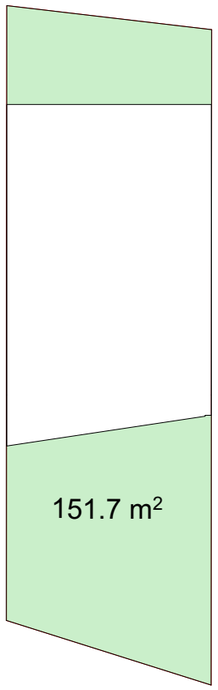


განაშენიანების
საანგარიშო კროკი


159.5+141.3=300.8

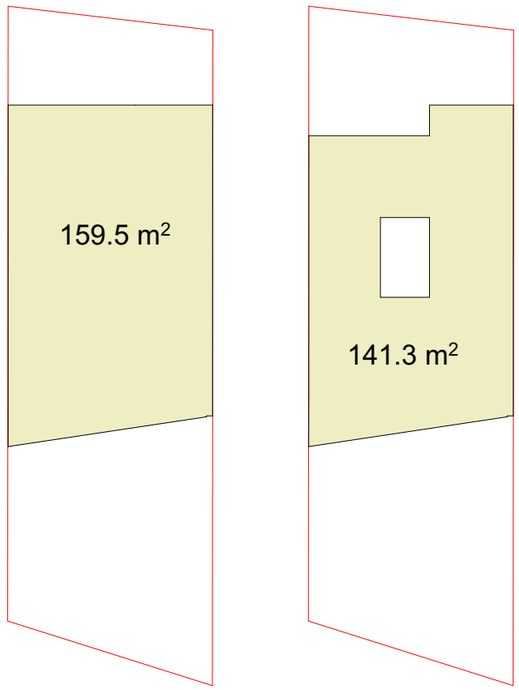

კ-1 კოეფიციენტის
საანგარიშო კროკი
159.5/311=0.51=0.5

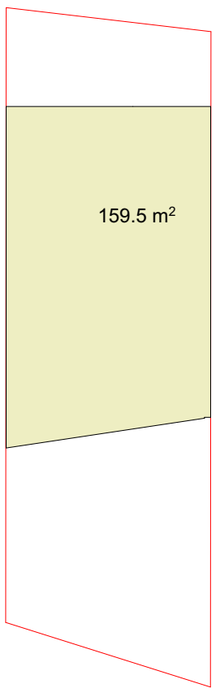

კ-2 კოეფიციენტის
საანგარიშო კროკი
259.83/311=0.83=0.8

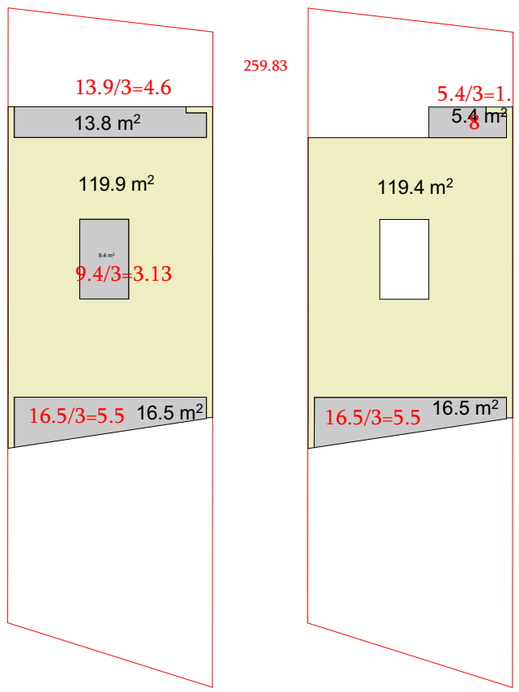

მისამართი:
ქალაქი თბილისი, სოფელი დიღომი, ცამეტი ასურელი მამის III შესახვევი, N 13
ს/კ:01.72.14.324.005

პროექტის დასახელება:

ინდივიდუალური საცხოვრებელი სახლი

დამკვეთი:

შპს ურბან ვილა (405778840)

შენიშვნა:

ნახაზის დასახელება:

მასშტაბი: 1:100

არქიტექტორი:
დ.მაისაშვილი

თარიღი 2025 წელი

A3

გვ.რაოდენობა	გვერდი