GSPublisherVersion 0.0.100.100

თარიღი მასშტაბი ფურცელი ფურცლები

საპროექტო ორგანიზაცია

მისამართი

ნახაზის სახელწოდება

03/04/2026

ფორმატი პროექტის სახელწოდება

მრავალბინიანი
საცხოვრებელი სახლი

მისამართი

ქ. თბილისი, ქუჩა ოდესა, #7/9
s.k: 01.10.12.023.030

მთ. არქიტექტორი

პრ. ავტორი

კონსტრუქტორი

დამკვეთი შპს 3დ ბილდერ
(405444782)

A3

შ. პიპინაშვილი

შ. პიპინაშვილი

d g b a

5.60 5.75 4.25

6.23

- 6.30

- 3.50

±0.00=465.50

+3.30

+6.60

+9.90

+13.20

- 7.13

+14.30

13.54

3.00

3.00

13.40

16.70

6.00

საკადასტრო საზღვარი საკადასტრო საზღვარი

ჩარჩო გეგმით
გათვალისწინებული
რეგულირების ხაზი

განაშე ნიანების რეგულირების

ხაზი 3მ (უკანა ეზოსთვის)

ბოლო დაკავებული იატაკი
სახანძრო მანქანის
მისადგომიდან

გრუნტთან შეხების ყველაზე დაბალი ნიშნული
- 3.50=462.00

შენობის სიმაღლე სახანძრო და საავარიო-სამაშველო ტექნიკის

შენობა-ნაგებობასთან მისასვლელი გზა

ჭრილი 1-1

ჭრილი 1-1

1:150

ჭრილი 2-2

საკადასტრო საზღვარი

საკადასტრო საზღვარი

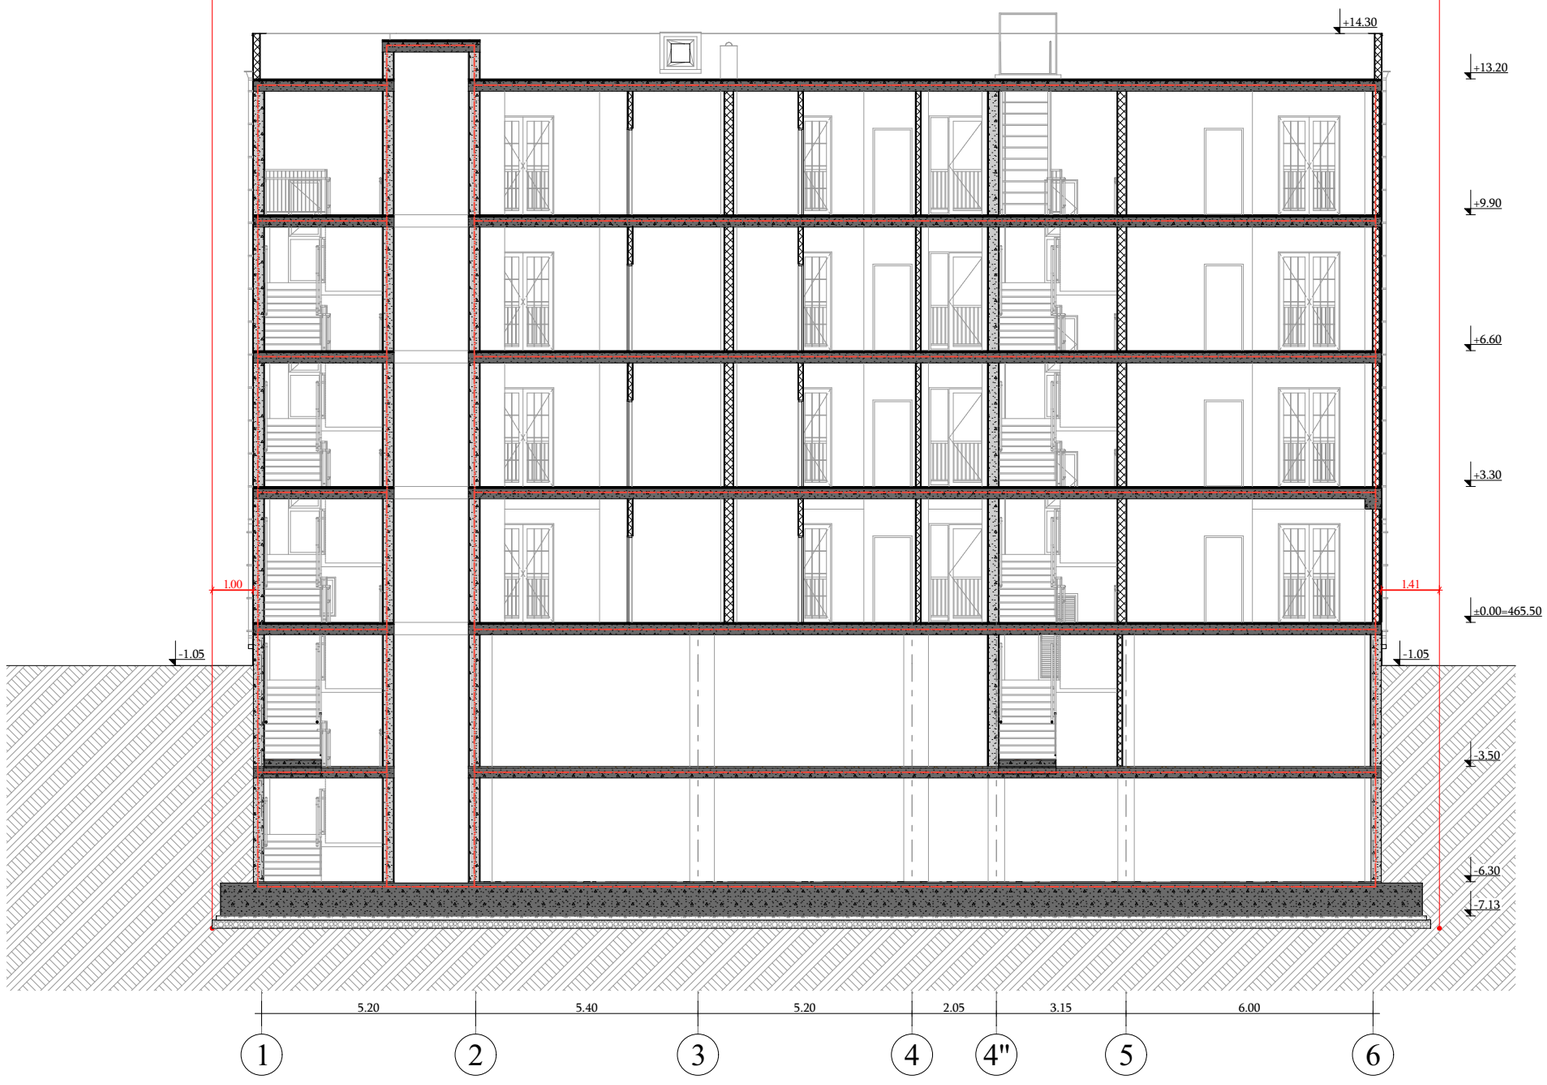

ფორმატი	საპროექტო ორგანიზაცია	მთ. არქიტექტორი	შ. პეპინაშვილი		პროექტის სახელწოდება	ნახაზის სახელწოდება
A3					მრავალბინიანი საცხოვრებელი სახლი	ჭრილი 2-2
	მისამართი	პრ. ავტორი	შ. პეპინაშვილი		მისამართი	თარიღი / მასშტაბი / ფურცელი / ფურცლები
		კონსტრუქტორი			ქ. თბილისი, ჭუჭა ოდესა, №7/9 ს.კ: 01.10.12.023.030	03/04/2026 / 1:150 / /
		დამკვეთი	ზვიადი ბექა გაგუა			