სიმაღლის სხივის გენ. გეგმა

N

4805[illegible]

4620250

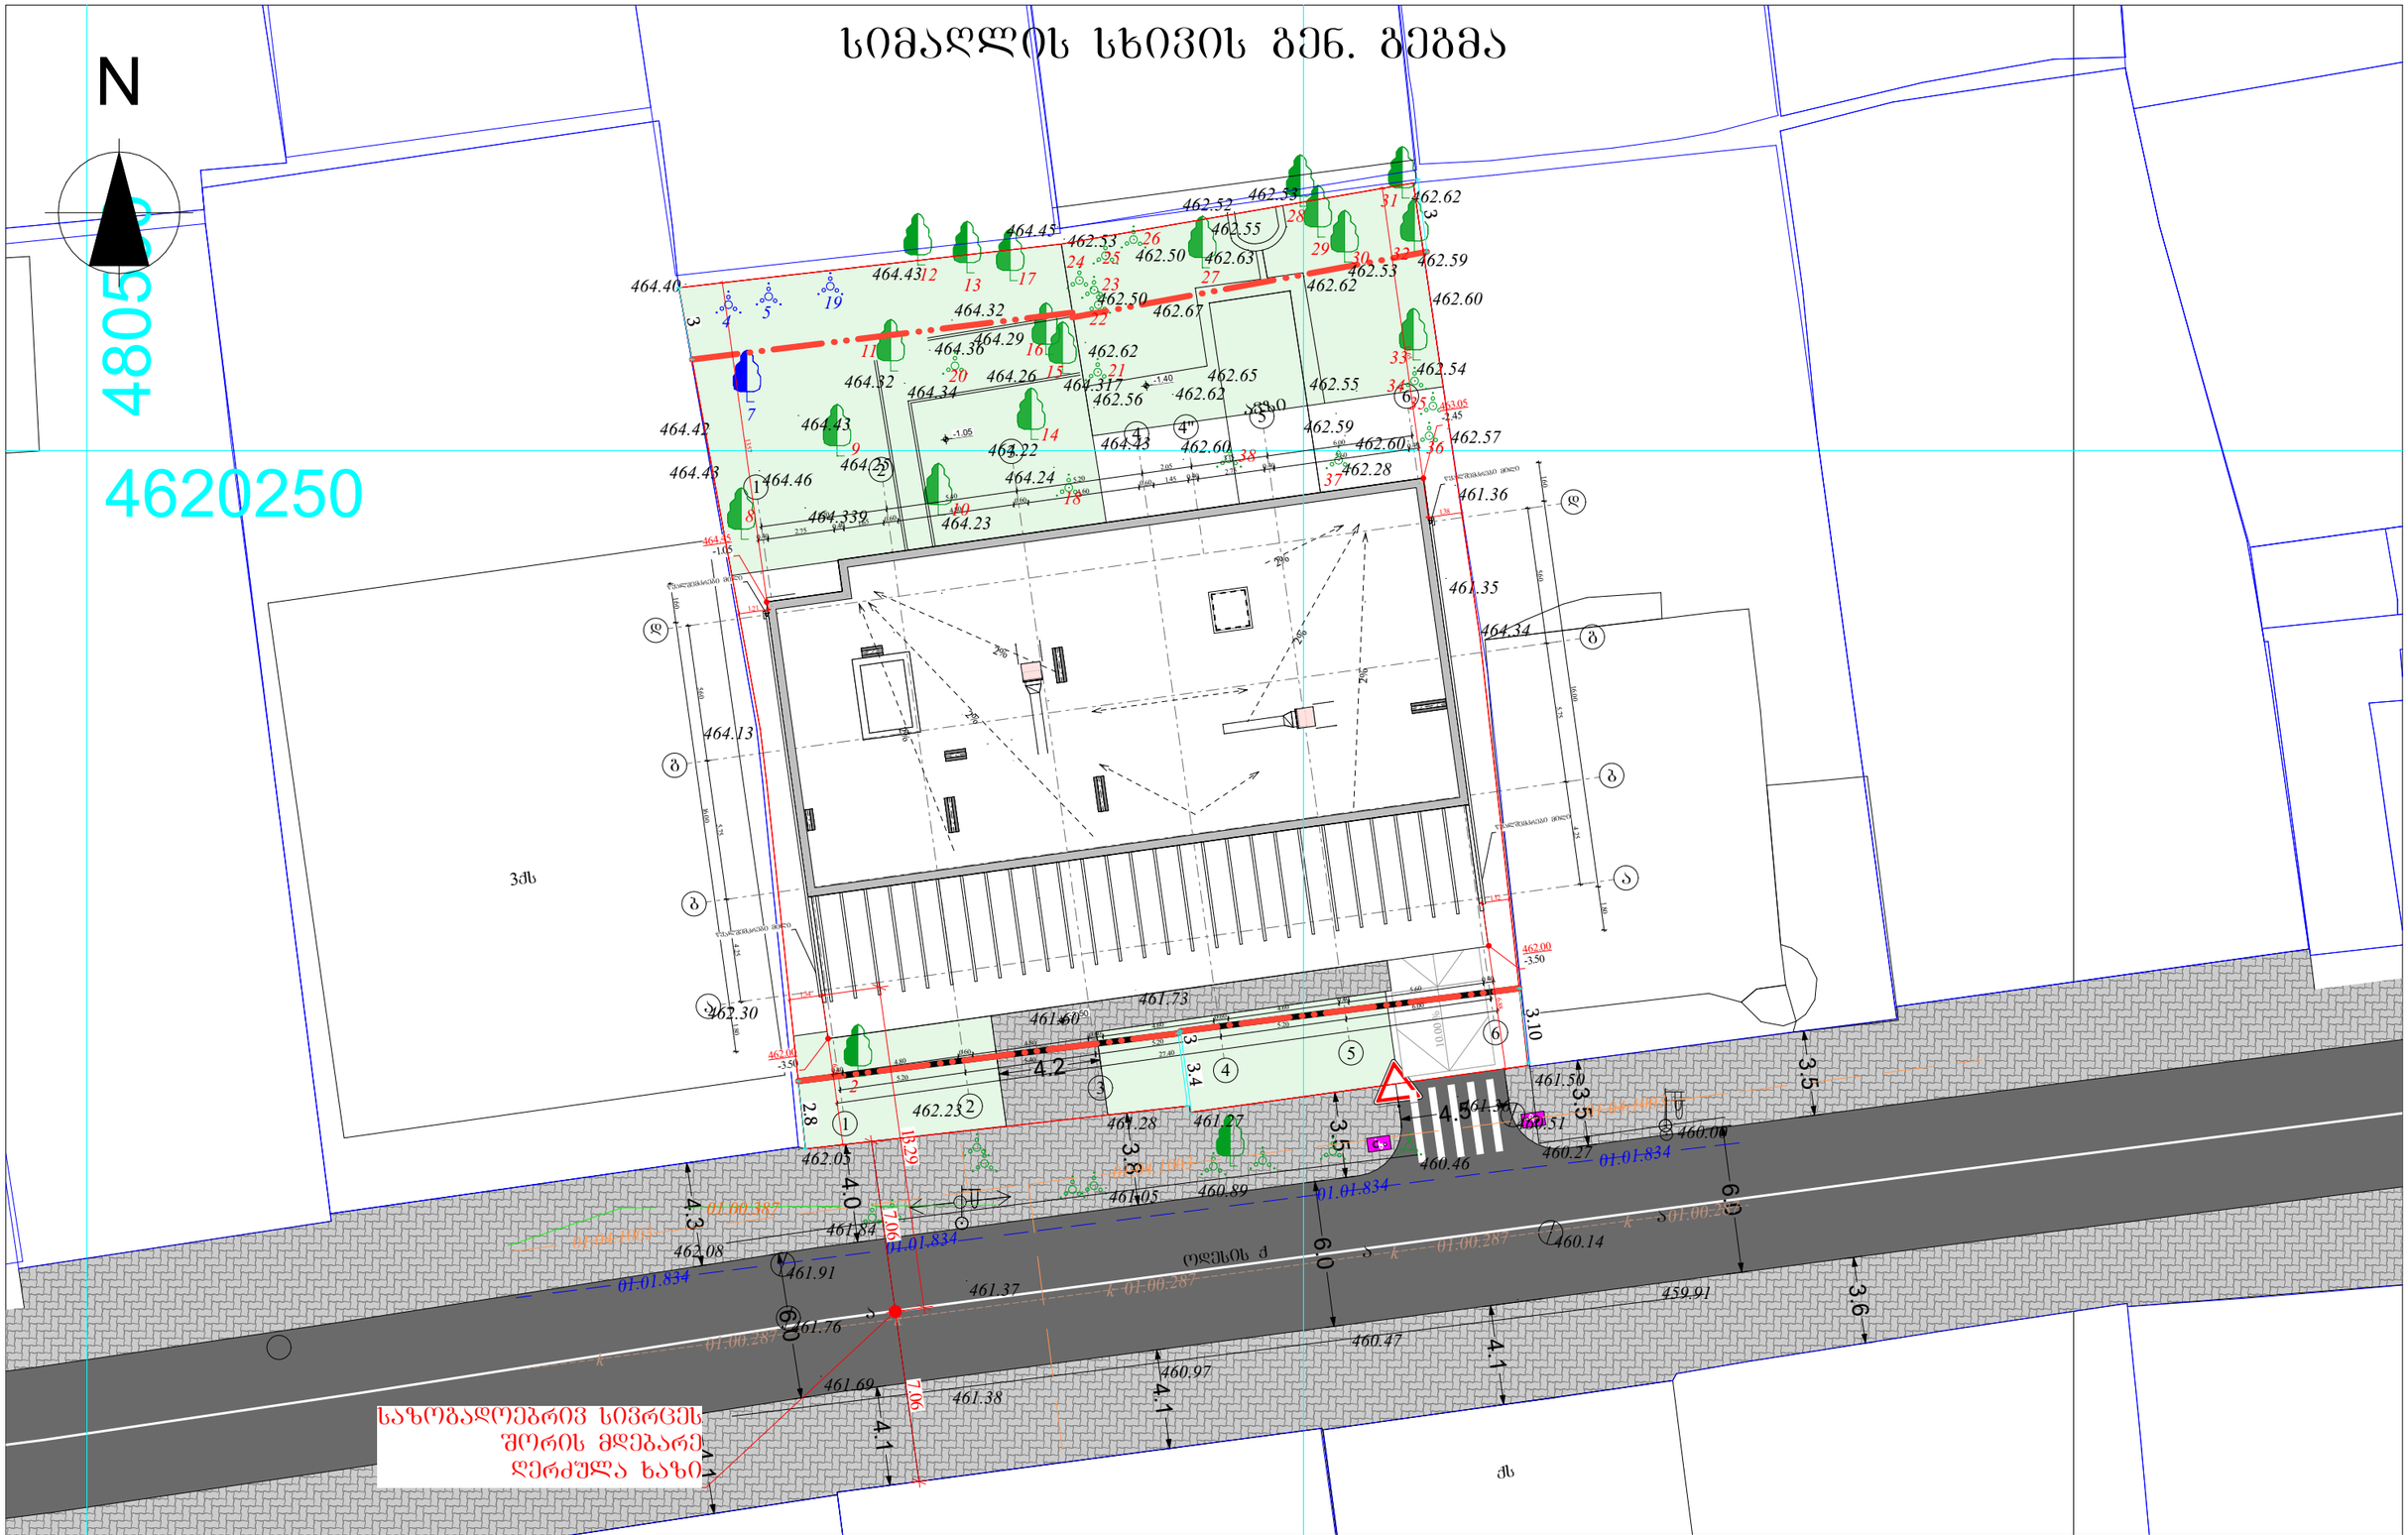

ფორმატი	საპროექტო ორგანიზაცია	მთ. არქიტექტორი	შ. პეპინაშვილი		პროექტის სახელწოდება	ნახაზის სახელწოდება	
A3					მრავალბინიანი საცხოვრებელი სახლი		
	მისამართი	პარ. ავტორი	შ. პეპინაშვილი		მისამართი	თარიღი	მასშტაბი	ფურცელი	ფურცლები
		კონსტრუქტორი			ქ. თბილისი, ქუჩა ოდესა, №7/9 ს.კ: 01.10.12.023.030	03/04/2026	1:250		
		დამკვეთი	შპს 3დ ბილდერ (405444782)						

სიმაღლის სხივის სქემა

საზოგადოებრივ სივრცეს შორის მდებარე ღერძული ხაზი

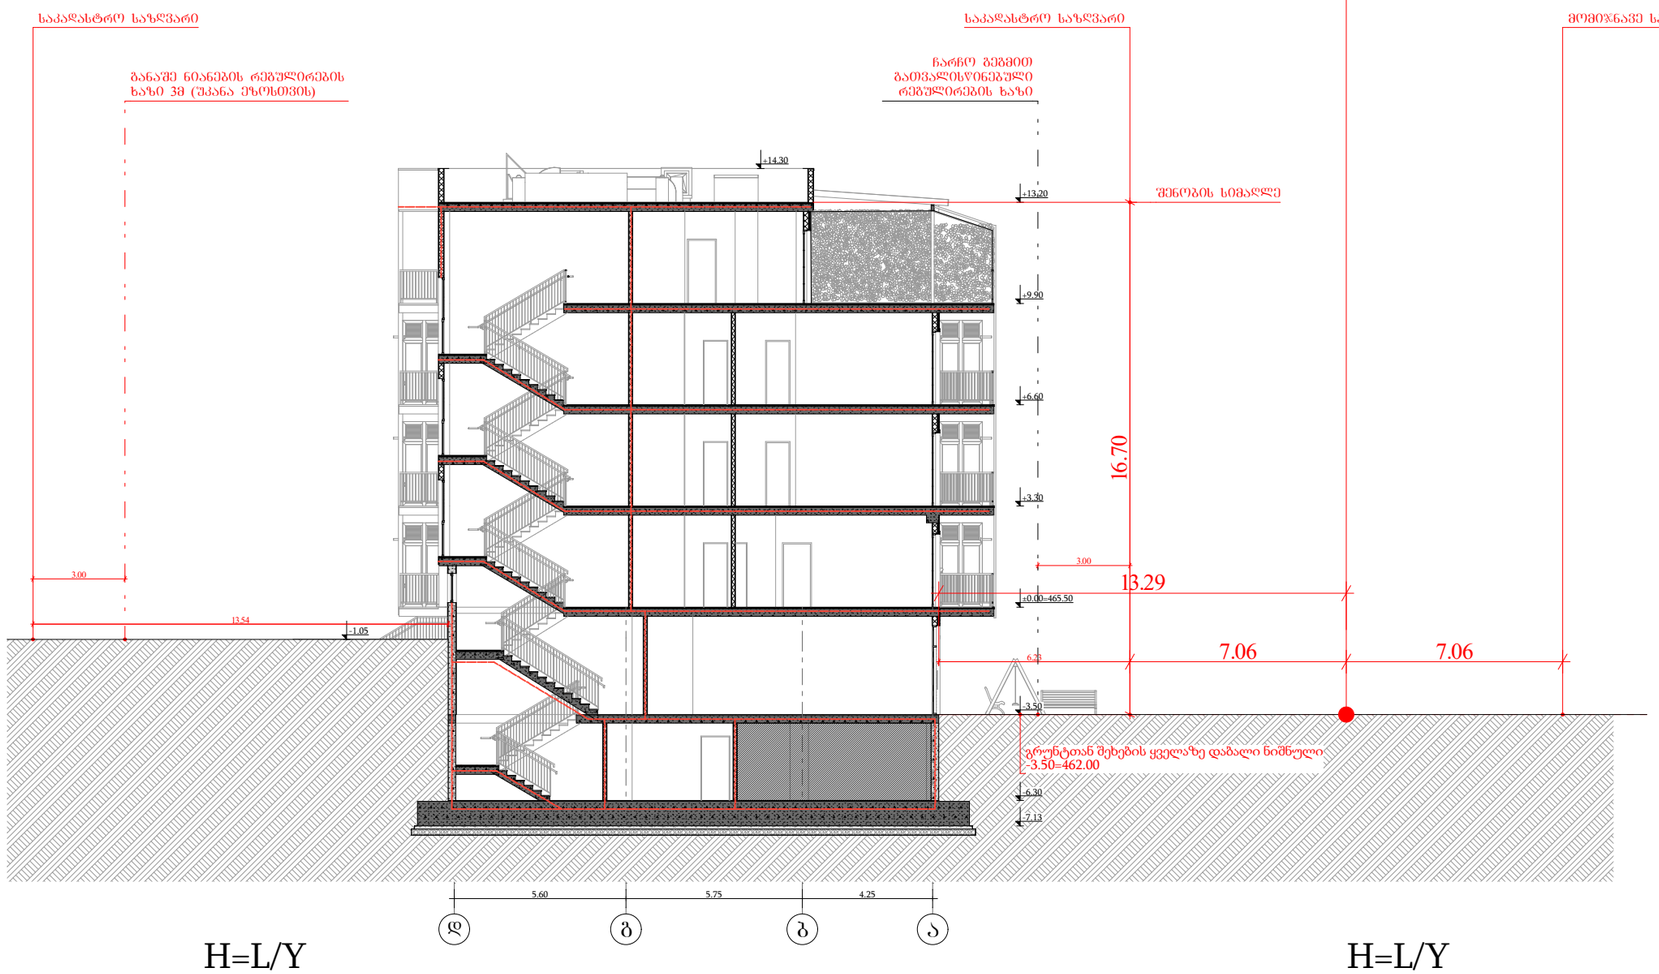

H=L/Y
H=13.54/0.4
H=33.85

H=L/Y
H=13.29/0.4
H=33.23

ფორმატი	საპროექტო ორგანიზაცია		მთ. არქიტექტორი	შ. პეპინაშვილი		პროექტის სახელწოდება		ნახაზის სახელწოდება		
A3	მისამართი					მრავალბინიანი საცხოვრებელი სახლი				
			პრ. ავტორი	შ. პეპინაშვილი		მისამართი	თარიღი	მასშტაბი	ფურცელი	ფურცლები
			კონსტრუქტორი			ქ. თბილისი, ჭუბა ოდესა, №7/9 ს.კ: 01.10.12.023.030	03/04/2026	1:200		
			დამკვეთი	შპს 3დ ბილდერ (405444782)						