თბილისი ენერჯი

მიცკევიჩის ქ.№18ა, თბილისი, 0194, საქართველო
ს/კ 205129617; +995 (32) 2404004; info@te.ge; www.te.ge

№ 02-77-125288-26
20 / 05 / 2026

შპს „3დ ბილდერის“-ს დირექტორს
ზვიადი ბექა გაგუას

ბატონო ზვიადი ბექა,

თქვენი მიმდინარე წლის 11 მაისის №02-77-125288-26 განცხადების პასუხად, რომელიც ეხება ქალაქი თბილისი, ქუჩა ოდესა №7/9-ში მდებარე მიწის ნაკვეთზე (საკ. კოდი: №01.10.12.023.030) დაგეგმილ სამშენებლო სამუშაოებთან დაკავშირებით პოზიციას და გენგეგმის დამოწმებას გაცნობებთ, რომ აღნიშნული საკადასტრო ერთეულის სიახლოვეს ფიქსირდება მიწისზედა და მიწისქვეშა **D=50 მმ-იანი** დაბალი წნევის მკვებავი გაზსადენები (იხ. დანართი - სქემატური ნახაზი).

კომპანია არ არის წინააღმდეგი მოიპოვოთ სამშენებლო სამუშაოების წარმოების ნებართვა შემდეგი მოთხოვნის გათვალისწინებით:

- მიწის ნაკვეთის სიახლოვეს არსებული მიწისზედა და მიწისქვეშა **D=50 მმ-იანი** დაბალი წნევის გაზსადენებთან მიმართებაში დაცული უნდა იყოს უსაფრთხოების ნორმები, არ უნდა შეიზღუდოს გაზსადენის ტექნიკური მონიტორინგის პროცესი და საჭიროების შემთხვევაში მისი შესაბამისი მომსახურების შესაძლებლობა.

აქვე გაცნობებთ, რომ ნაკვეთის სიახლოვეს არსებული მკვებავი გაზსადენების დემონტაჟი/დროებით გაუქმება შესაძლებელია დაინტერესებული პირის (აბონენტის) განცხადებით მომართვისა და შესასრულებელი სამუშაოების თანხის ანაზღაურების შემთხვევაში.

მოთხოვნის თანახმად გიგზავნით შპს „თბილისი ენერჯი“-ს ბეჭდით დამოწმებულ გენგეგმას.

დანართი: სქემატური ნახაზი-1 ფურცელი;
დამოწმებული გენგეგმა -1 ფურცელი.

პატივისცემით,

გიორგი გოგინაშვილი
დირექტორი ტექნიკურ საკითხებში

480500 480520 480540 480560

1:200

N W E S

4620260

4620240

4620220

01.10.12.023.030

D=50 D=50 D=50 D=100 D=50

პირობითი აღნიშვნები

შპს "თბილისი ენერჯი"-ს საკუთრებაში არსებული მიწისზედა გაზსადენი

შპს "თბილისი ენერჯი"-ს საკუთრებაში არსებული მიწისქვეშა გაზსადენი

მიწის ნაკვეთი

2 მეტრიანი შეზღუდვის ზონა

თბილისი ენერჯი TBILISI ENERGY

© Op

480500 480520 480540 480560

გენ. გეგმა

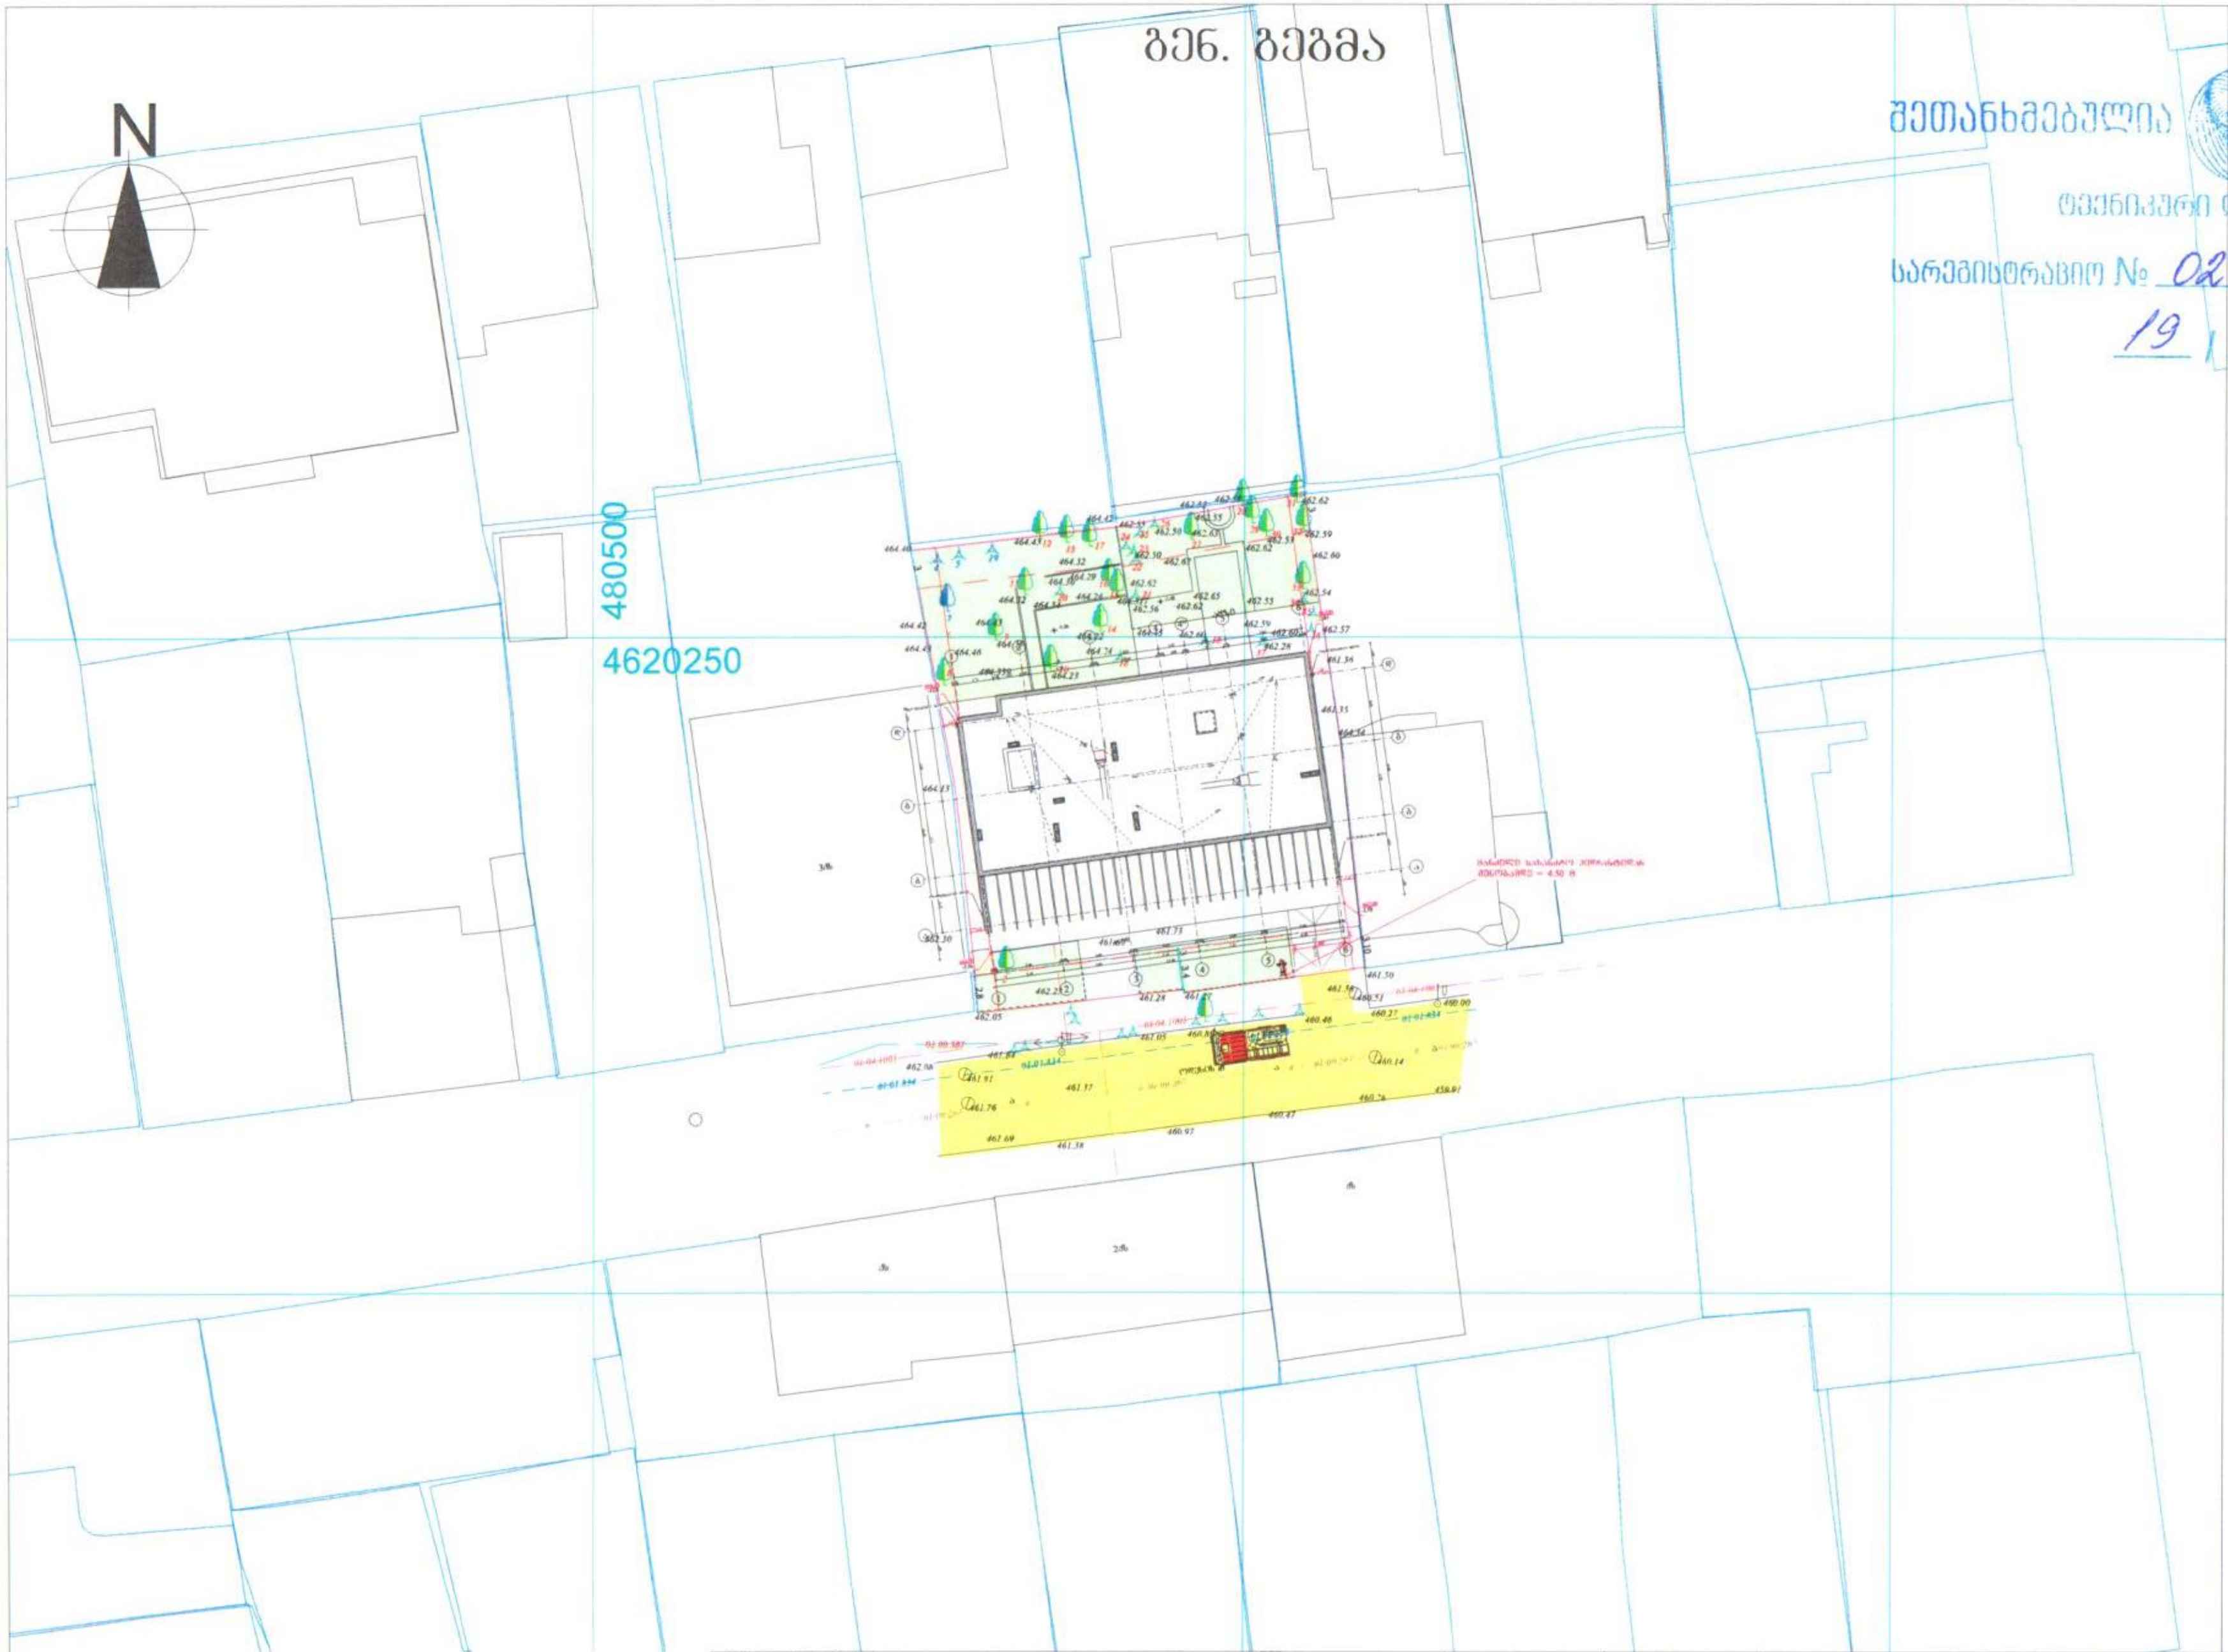

შეთანხმებულია
შპს თბილისი ენერჯი
TBILISI ENERGY LTD
ტექნიკური დოკუმენტაცია
სარეგისტრაციო № 02-77-125288-26
19 / 05 2026 წ.

±0.00 ნიშნულის აბსოლიტური გეოდეზიური მნიშვნელობა = 465.50

ფორმატი	საპროექტო ორგანიზაცია	მთ. არქიტექტორი	შ. კიკინაშვილი	[signature]	პროექტის სახელწოდება				ნახაზის სახელწოდება
A3					მრავალბინიანი საცხოვრებელი სახლი				
	მისამართი	პრ. ავტორი	შ. კიკინაშვილი	[signature]	მისამართი	თარიღი	მასშტაბი	ფურცელი	ფურცლები
		კონსტრუქტორი			ქ. თბილისი, ქუჩა ოდესა, №7/9 ს.კ: 01.10.12.023.030	03/04/2026	1:500		
		დამკვეთი	ზვიადი ბექა გაბუ						