საპროექტო დოკუმენტაცია
არქიტექტურული ნაწილი
ჭრილები

ბო	ზედაპირი	სისქე	λ [W/mK]	ბოთბოგნე	საბ	სიმძლავრ
პირ	მინიფიცებული ენერგია თერმულად გამპირო	ზელიური ე	გამპალებ	0,100		9. უმპერატ
1	პარკეტი	2,0	0,210	0,095	ინე	700
2	ხის ბოჭკოები (WF)	4,0	0,035	1,143	ინე	290
3	ალუმინი მინერალება	4,0	1,600	0,025	ინე	2000
4	ბეტონი	20,0	1,650	0,121	ინე	2200
5	მინერალური ბამბა (MW)	6,0	0,035	1,714	ინე	260
6	ინთონზოლაციის ფითხი/ხალამი	2,0	0,080	0,250	ინე	250
	გარე სითხის გადაცემის წინააღმდეგობა	ეს ზენტრი	მაქსიმალ	0,040	გან	

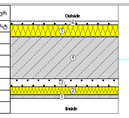

ბო	ზედაპირი	სისქე	λ [W/mK]	ბოთბოგნე	საბ	სიმძლავრ
პირ	მინიფიცებული ენერგია თერმულად გამპირო	ზელიური ე	გამპალებ	0,100		9. უმპერატ
1	ინთონზოლაციის ფითხი/ხალამი	2,0	0,080	0,250	ინე	250
2	მინერალური ბამბა (MW)	5,0	0,035	1,429	ინე	260
3	რკინაბეტონი	20,0	2,600	0,077	ინე	2500
4	პოლიმერული ბიტუმოსაიზოლაციო FTO BIS T	1,0	0,260	0,038	ინე	1600
5	ექსტრუდირებული პოლისტიროლის ქაფი IX	5,0	0,030	1,667	ინე	25
6	პოლიმერული ბიტუმოსაიზოლაციო FTO BIS T	1,0	0,260	0,038	ინე	1600
	გარე სითხის გადაცემის წინააღმდეგობა	ეს ზენტრი	მაქსიმალ	0,040	გან	



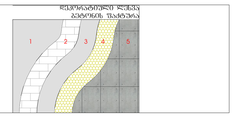

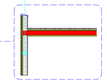

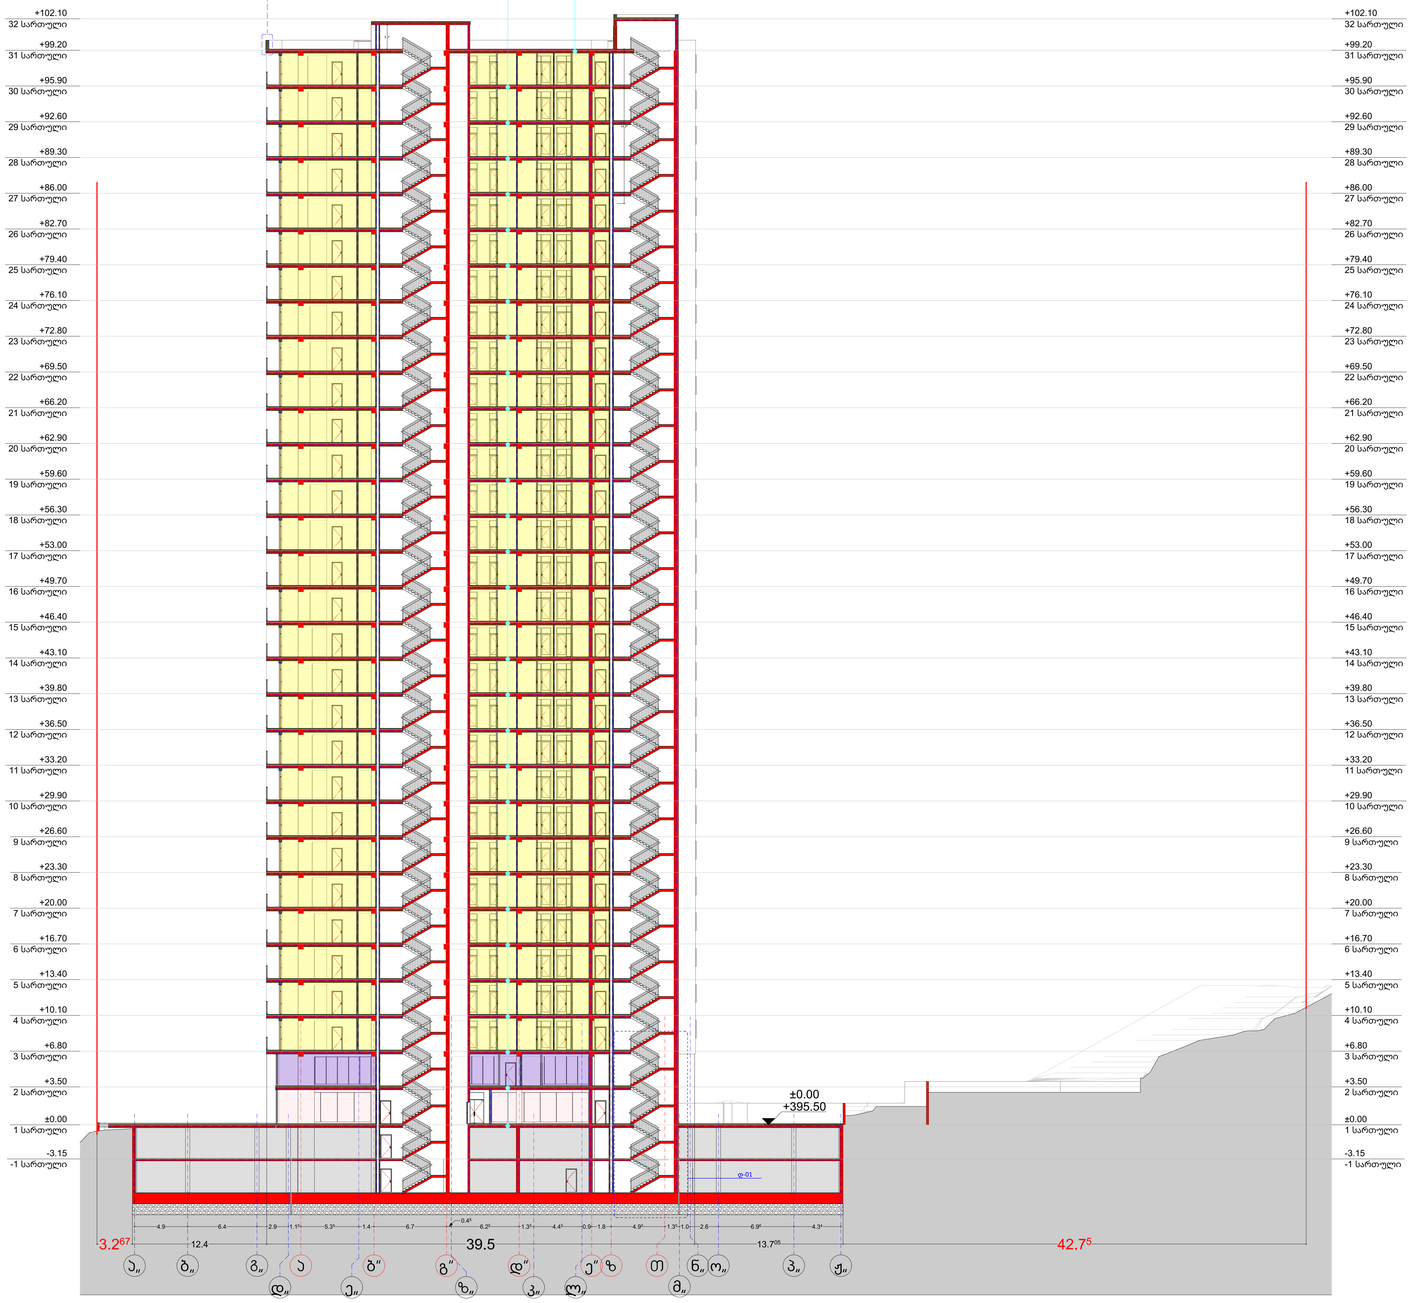

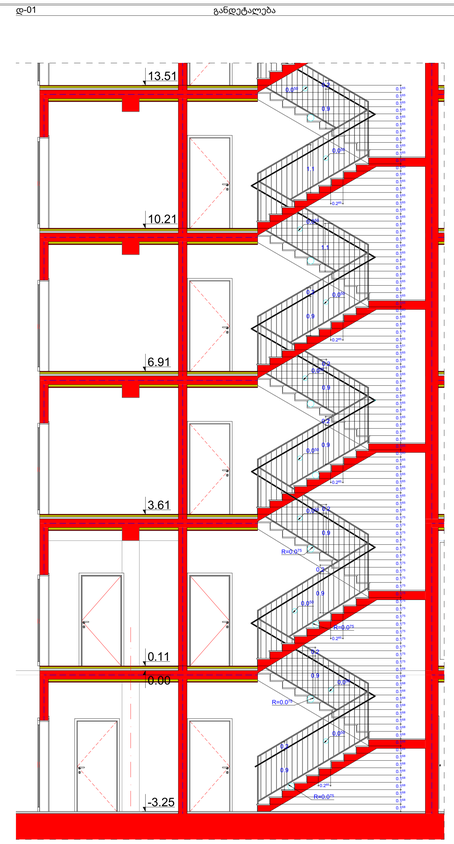

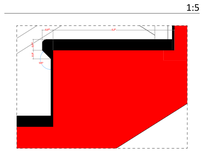

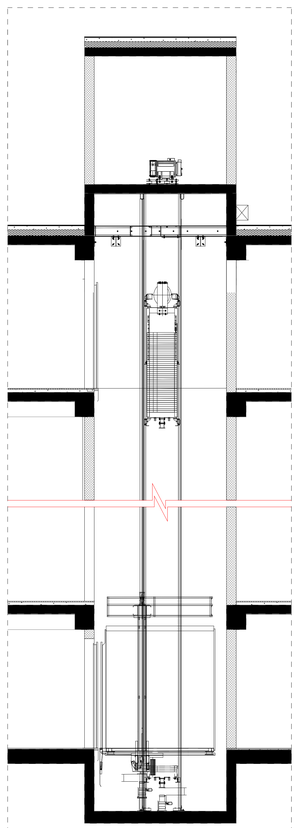

1:200, 1:50, 1:5, 1:25, 1:1.5	ფორმატი :A-0
ქსპლიკაცია	
საკადასტრო საზღვარი	
მომიჯნავე საკადასტრო საზღვარი	
განაშენიანების რეგულირების ხაზები	
დემონსტრირებული სართული 20%	
დემონსტრირებული სართული 60%	
საცხოვრებელი ფართი	
საქმისო ფართი	
მწვანე ნაგარი	

ბ-ტები	
სულ	5
ეიფ-ები	4
საერთო ფართი:	72,5 მ2
სხვ.	3,7 მ2
ჯამი:	76,2 მ2

EXIT	გასასვლელის განათებული ნიშანი
გასასვლელის EXIT	გასასვლელის ნიშნის განთავსების ადგილი.
	მოძრავი ობიექტის ნიშნული
	კონსტრუქციული ნულის ნიშნული
±0.00 +416.77	+19.70 +436.87
	აბსოლიტური ნული
	სახანძრო ტიპიკი
	საკაბელები ხმოვანი განგაშის საკომუნიკაციო სისტემა
	ავარიული განათება
	ორმხრივი კავშირის სისტემა
	სახანძრო მილსადენების სისტემა
	ზეთის ვენტილატორი
	საკომუნიკაციო განგაშის სისტემა
	მექანიკური განაკვეთის ვენტილის კონტროლის სისტემა
	ავტო სამუშაო სისტემა
	ვენტილაცია და კვამლის აღმოჩენის სისტემა

ᲕᲠ. ᲓᲐᲡᲐᲮᲔᲚᲔᲑᲐ

ᲛᲠᲐᲕᲐᲚᲤᲣᲜᲥᲪᲘᲣᲠᲘ ᲡᲐᲪᲮᲝᲕᲠᲔᲑᲔᲚᲘ ᲡᲐᲮᲚᲘ

ს.1.01.18.09.000.000
ს.1.01.18.09.000.006

ᲓᲐᲛᲙᲕᲔᲗᲘᲡ/ᲙᲝᲜᲡᲣᲚᲢᲐᲜᲢᲘ

პრ.ხელმძღვ.	ბ.ჩაგუა-შვილი
მთავარი	ბ.ჩაგუა-შვილი

ჭრილი (1-1)

2024		ფურცლის	ფურცლი
		58	03.2

ფო	ჩამაგა	სისქე	λ (W/mK)	მოთხოვნე	საშ	სიმკვრივ
პირ	მიწიფენებული ენერგია თერმულად გამპირო	წყლიანი ე	გამახვილ	0,100		9. უკისერტ
1	ორთოზოლაციის ფილის/საიტში	2,0	0,080	0,250	იხე	250
2	მინერალური ბამბა (MW)	5,0	0,035	1,429	იხე	260
3	რკინაბეტონი	20,0	2,600	0,077	იხე	2500
4	პოლიმერული ბიტუმისაზოლაციო FTD BIS T	1,0	0,260	0,038	იხე	1600
5	ექსტრუდირებული პოლისტირონის ვაფი IX	5,0	0,030	1,667	იხე	25
6	პოლიმერული ბიტუმისაზოლაციო FTD BIS T	1,0	0,260	0,038	იხე	1600
	გარე სითბოს გადაცემის წინააღმდეგობა	ეს ეფექტი	მცვლობად	0,040	გან	

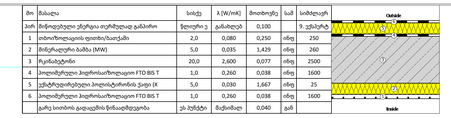

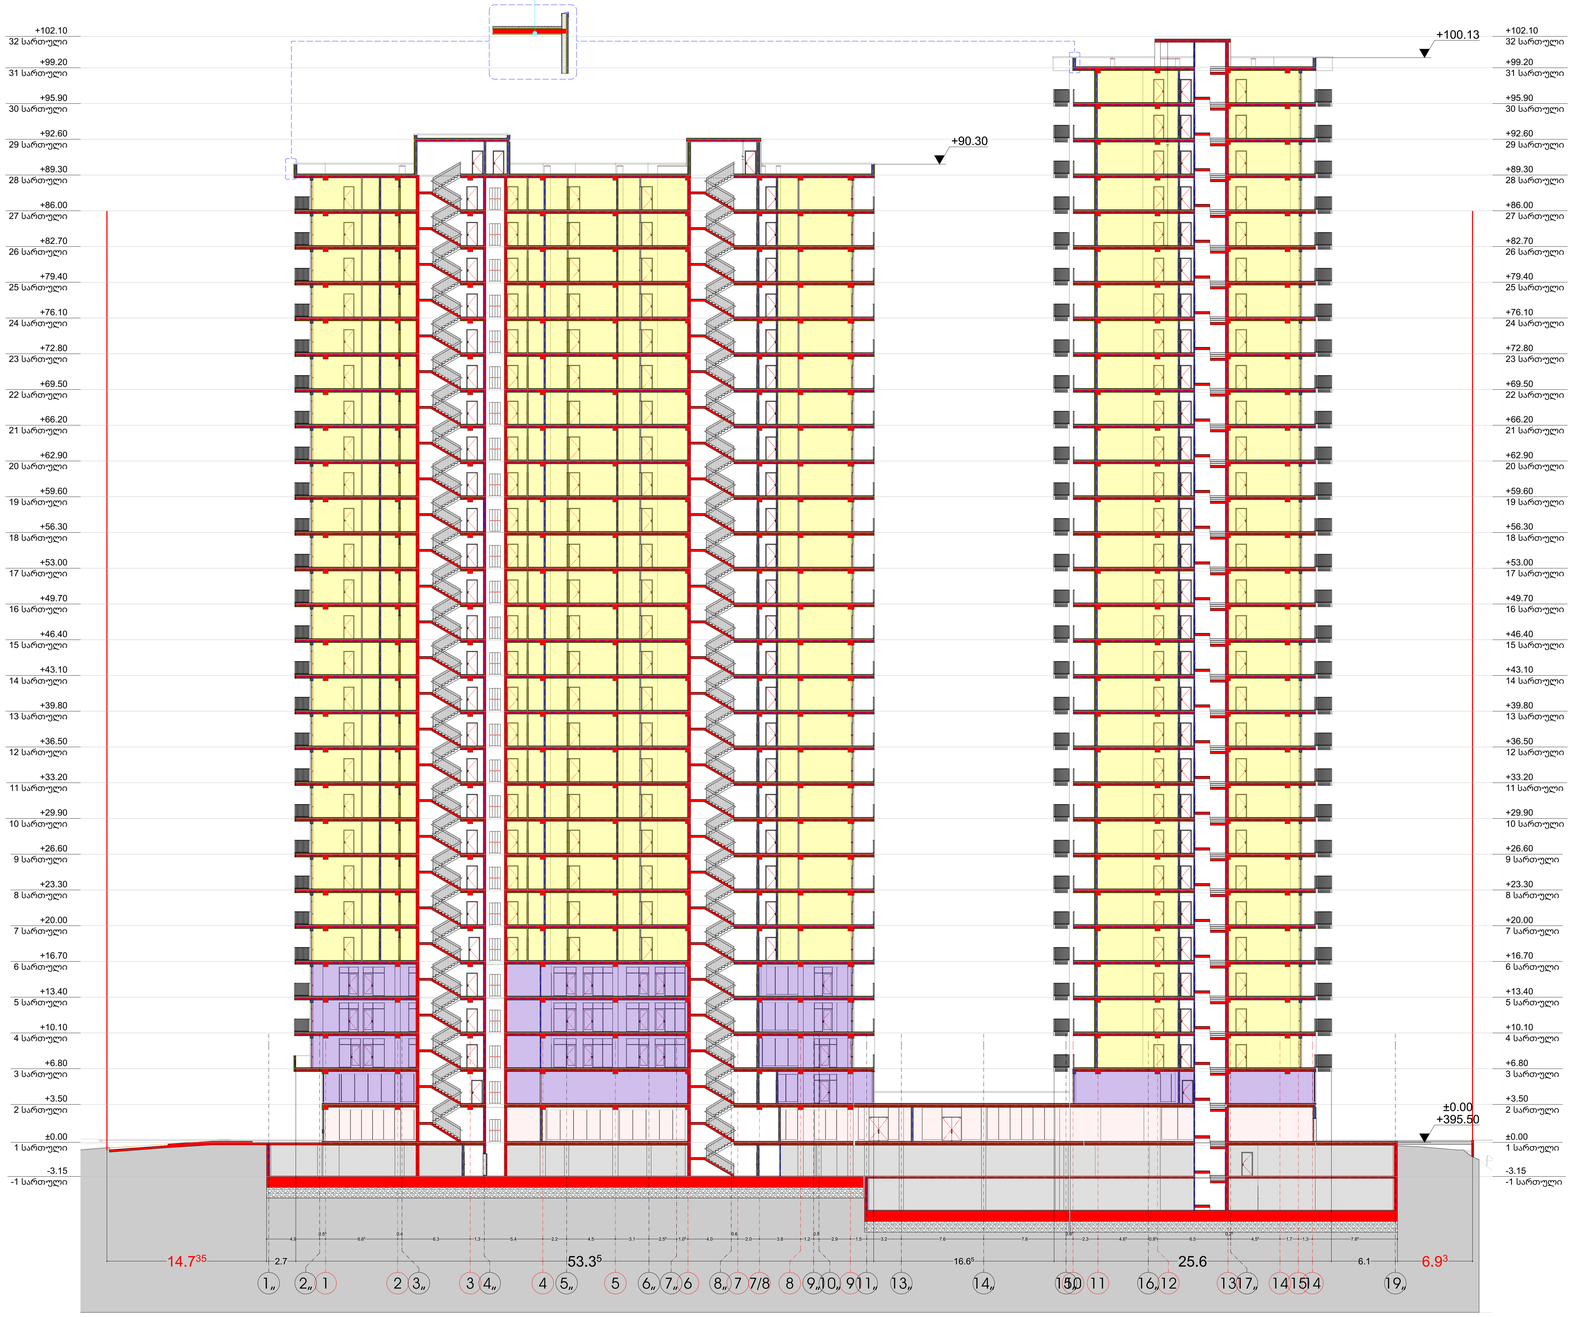

1:200, 1:1.57 ფორმატი: A-0

ექსპლიკაცია

- საკადასტრო საზღვარი
- მიმდინარე საკადასტრო საზღვარი
- განაშენიანების საკადას მშენებლ
- ცვლილებული: სართ. 120ც.
- ცვლილებული: სართ. 60ც.
- საქმიანი ზონები
- საზიანი ზონები
- შენ.ნებ. საზღვარი

ა-ბლოკი

სც:	2
ფც:	5
სად:	72.5 მ2
სზ:	3.7 მ2
ჯამ:	76.2 მ2

- EXIT — გასასვლელის გამათვლელი ნიშანი
- გასასვლელის ნიშნის განათვების ადგილი.
- მოძრავი ობიექტის ნიშნული
- კონსტრუქციული წერტილის ნიშნული
- ±0.00 +458.77 / +0.15 +458.87
- ბმოლატერი ნერვი
- სახანძრო ღილაკი
- სავალდებულო ხმოვანი გაფრთხილების საკონტროლო სისტემა
- ავარიული განათება
- ორმხრივი კავშირის სისტემა
- სახანძრო მილსადენების სისტემა
- ხელის ვენტილატორი
- საკონტროლო-გამშვების სისტემა
- მუქსირული განათვების ცალმხრივი სისტემა
- ავტო სამუდი სისტემა
- ვენტილაცია და ცივლის ავტომაწვი სისტემა

ვრ. დასახელება

მრავალბინიანი საცხოვრებელი სახლი

ს.ს.01.18.09.000.000
ს.ს.01.18.09.000.006

დამკვეთი/მშენებელი

არქიტექტორი	ი.ჩაგელიშვილი
მთავარი	ი.ჩაგელიშვილი

ჭრილი (2-2)

2024		ფურცელი	ბეჭდი
		59	03.3