ჭრილი 1-1

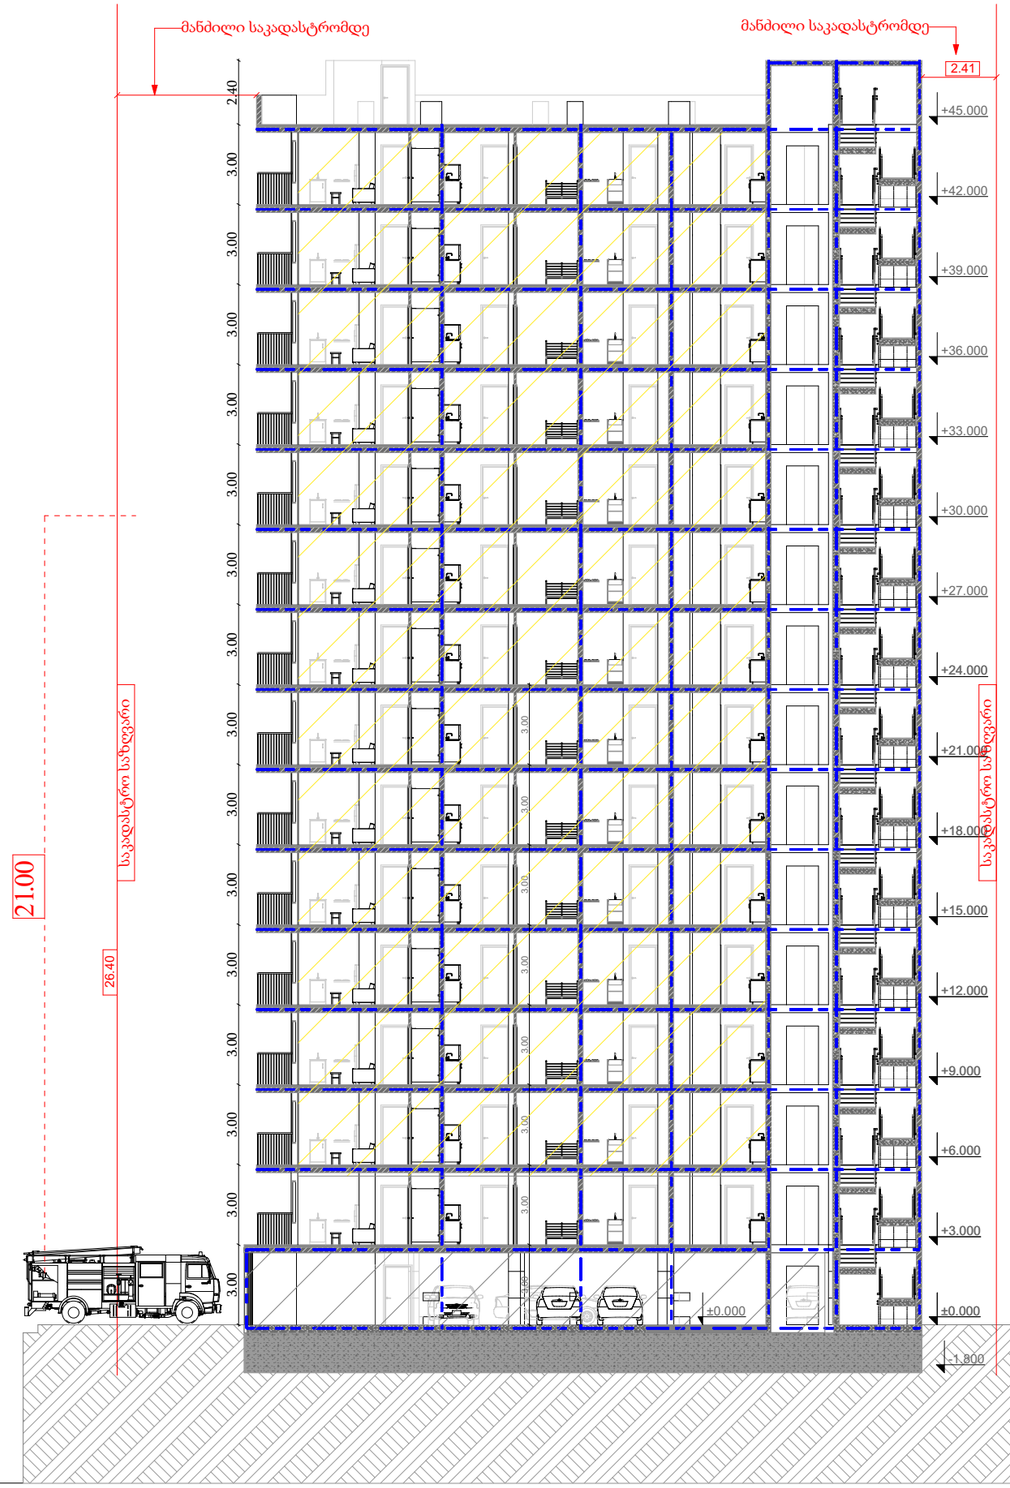

მრავალბინიანი საცხოვრებელი სახლის პროექტი

მისამართი:

ქ.თბილისი,გიორგი მდივანის ქუჩა,N13

ს/კ: 01.17.11.007.007

თანამდებობა	გვარი	ხელმოწერა
არქიტექტორი		

დამკვეთი

პირობითი აღნიშვნები

საკადასტრო საზღვარი

ნახაზის სახელწოდება

მასშტაბი	ფორმატი	თარიღი
	ა3	2026 წ.
ფურცელი	ნიმნული	

ჭრილი 2-2

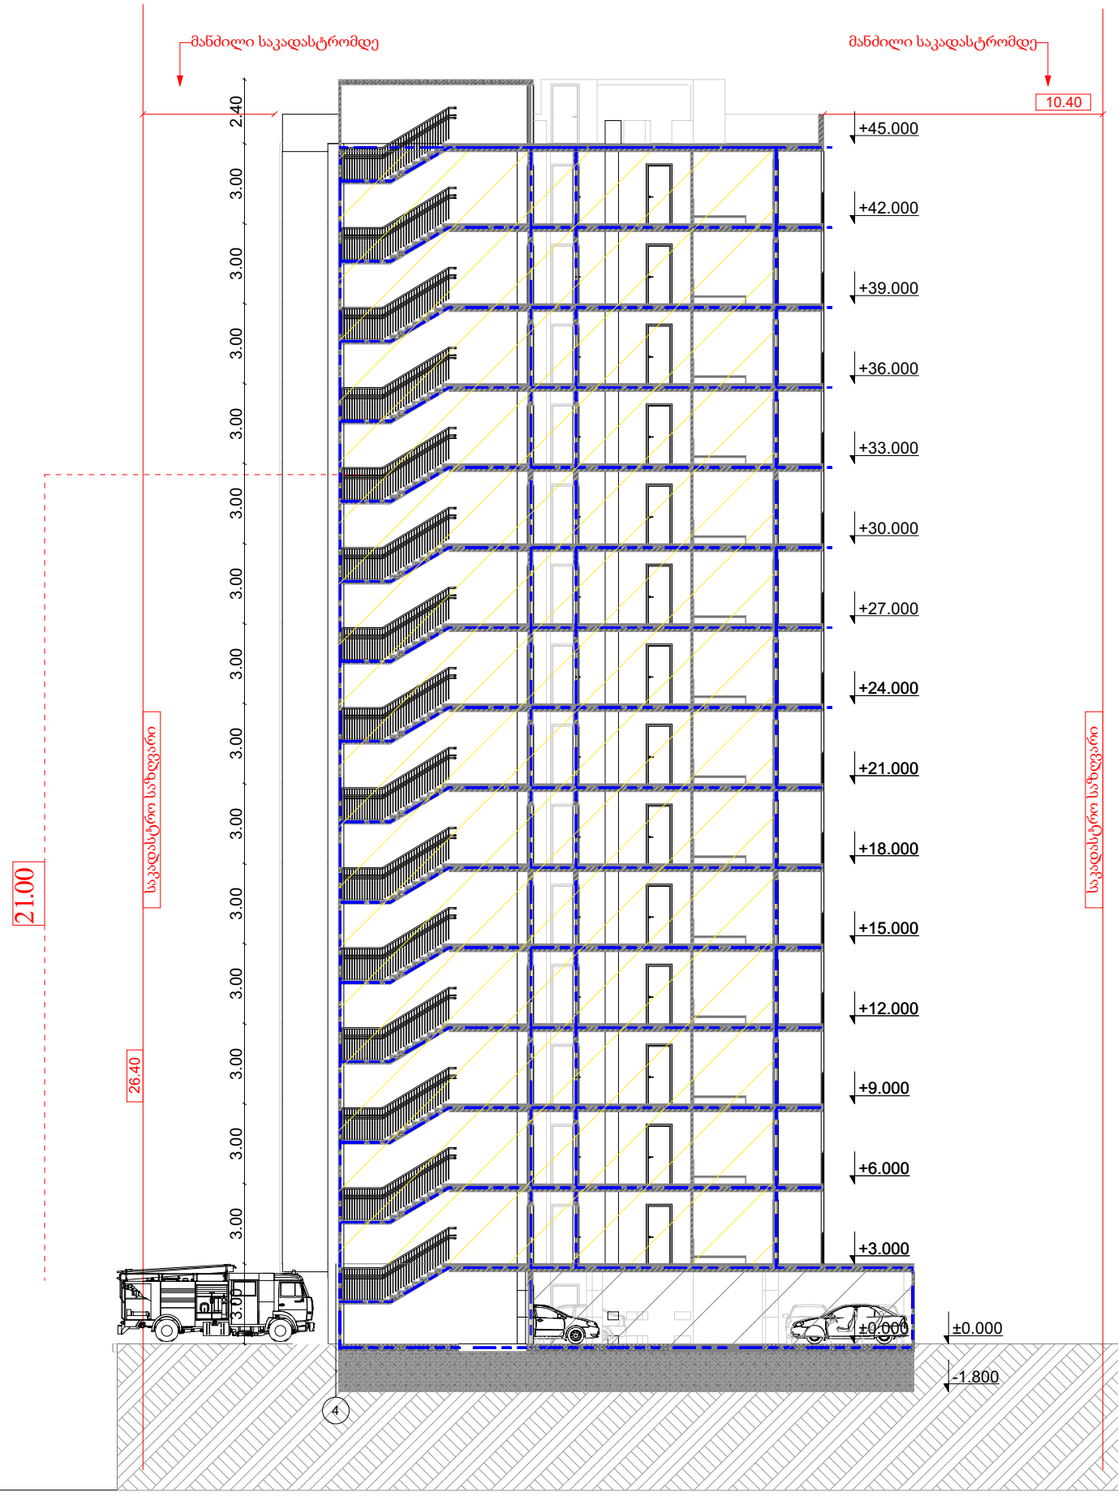

405.40=0.0

მრავალბინიანი საცხოვრებელი სახლის პროექტი

მისამართი:

ქ.თბილისი,გიორგი მდივანის ქუჩა,N13

ს/კ: 01.17.11.007.007

თანამდებობა	გვარი	ხელმოწერა
არქიტექტორი		

დამკვეთი

პირობითი აღნიშვნები

საკადასტრო საზღვარი

ნახაზის სახელწოდება

მასშტაბი	ფორმატი	თარიღი
	ა3	2026 წ.
ფურცელი	ნომნ-ული	