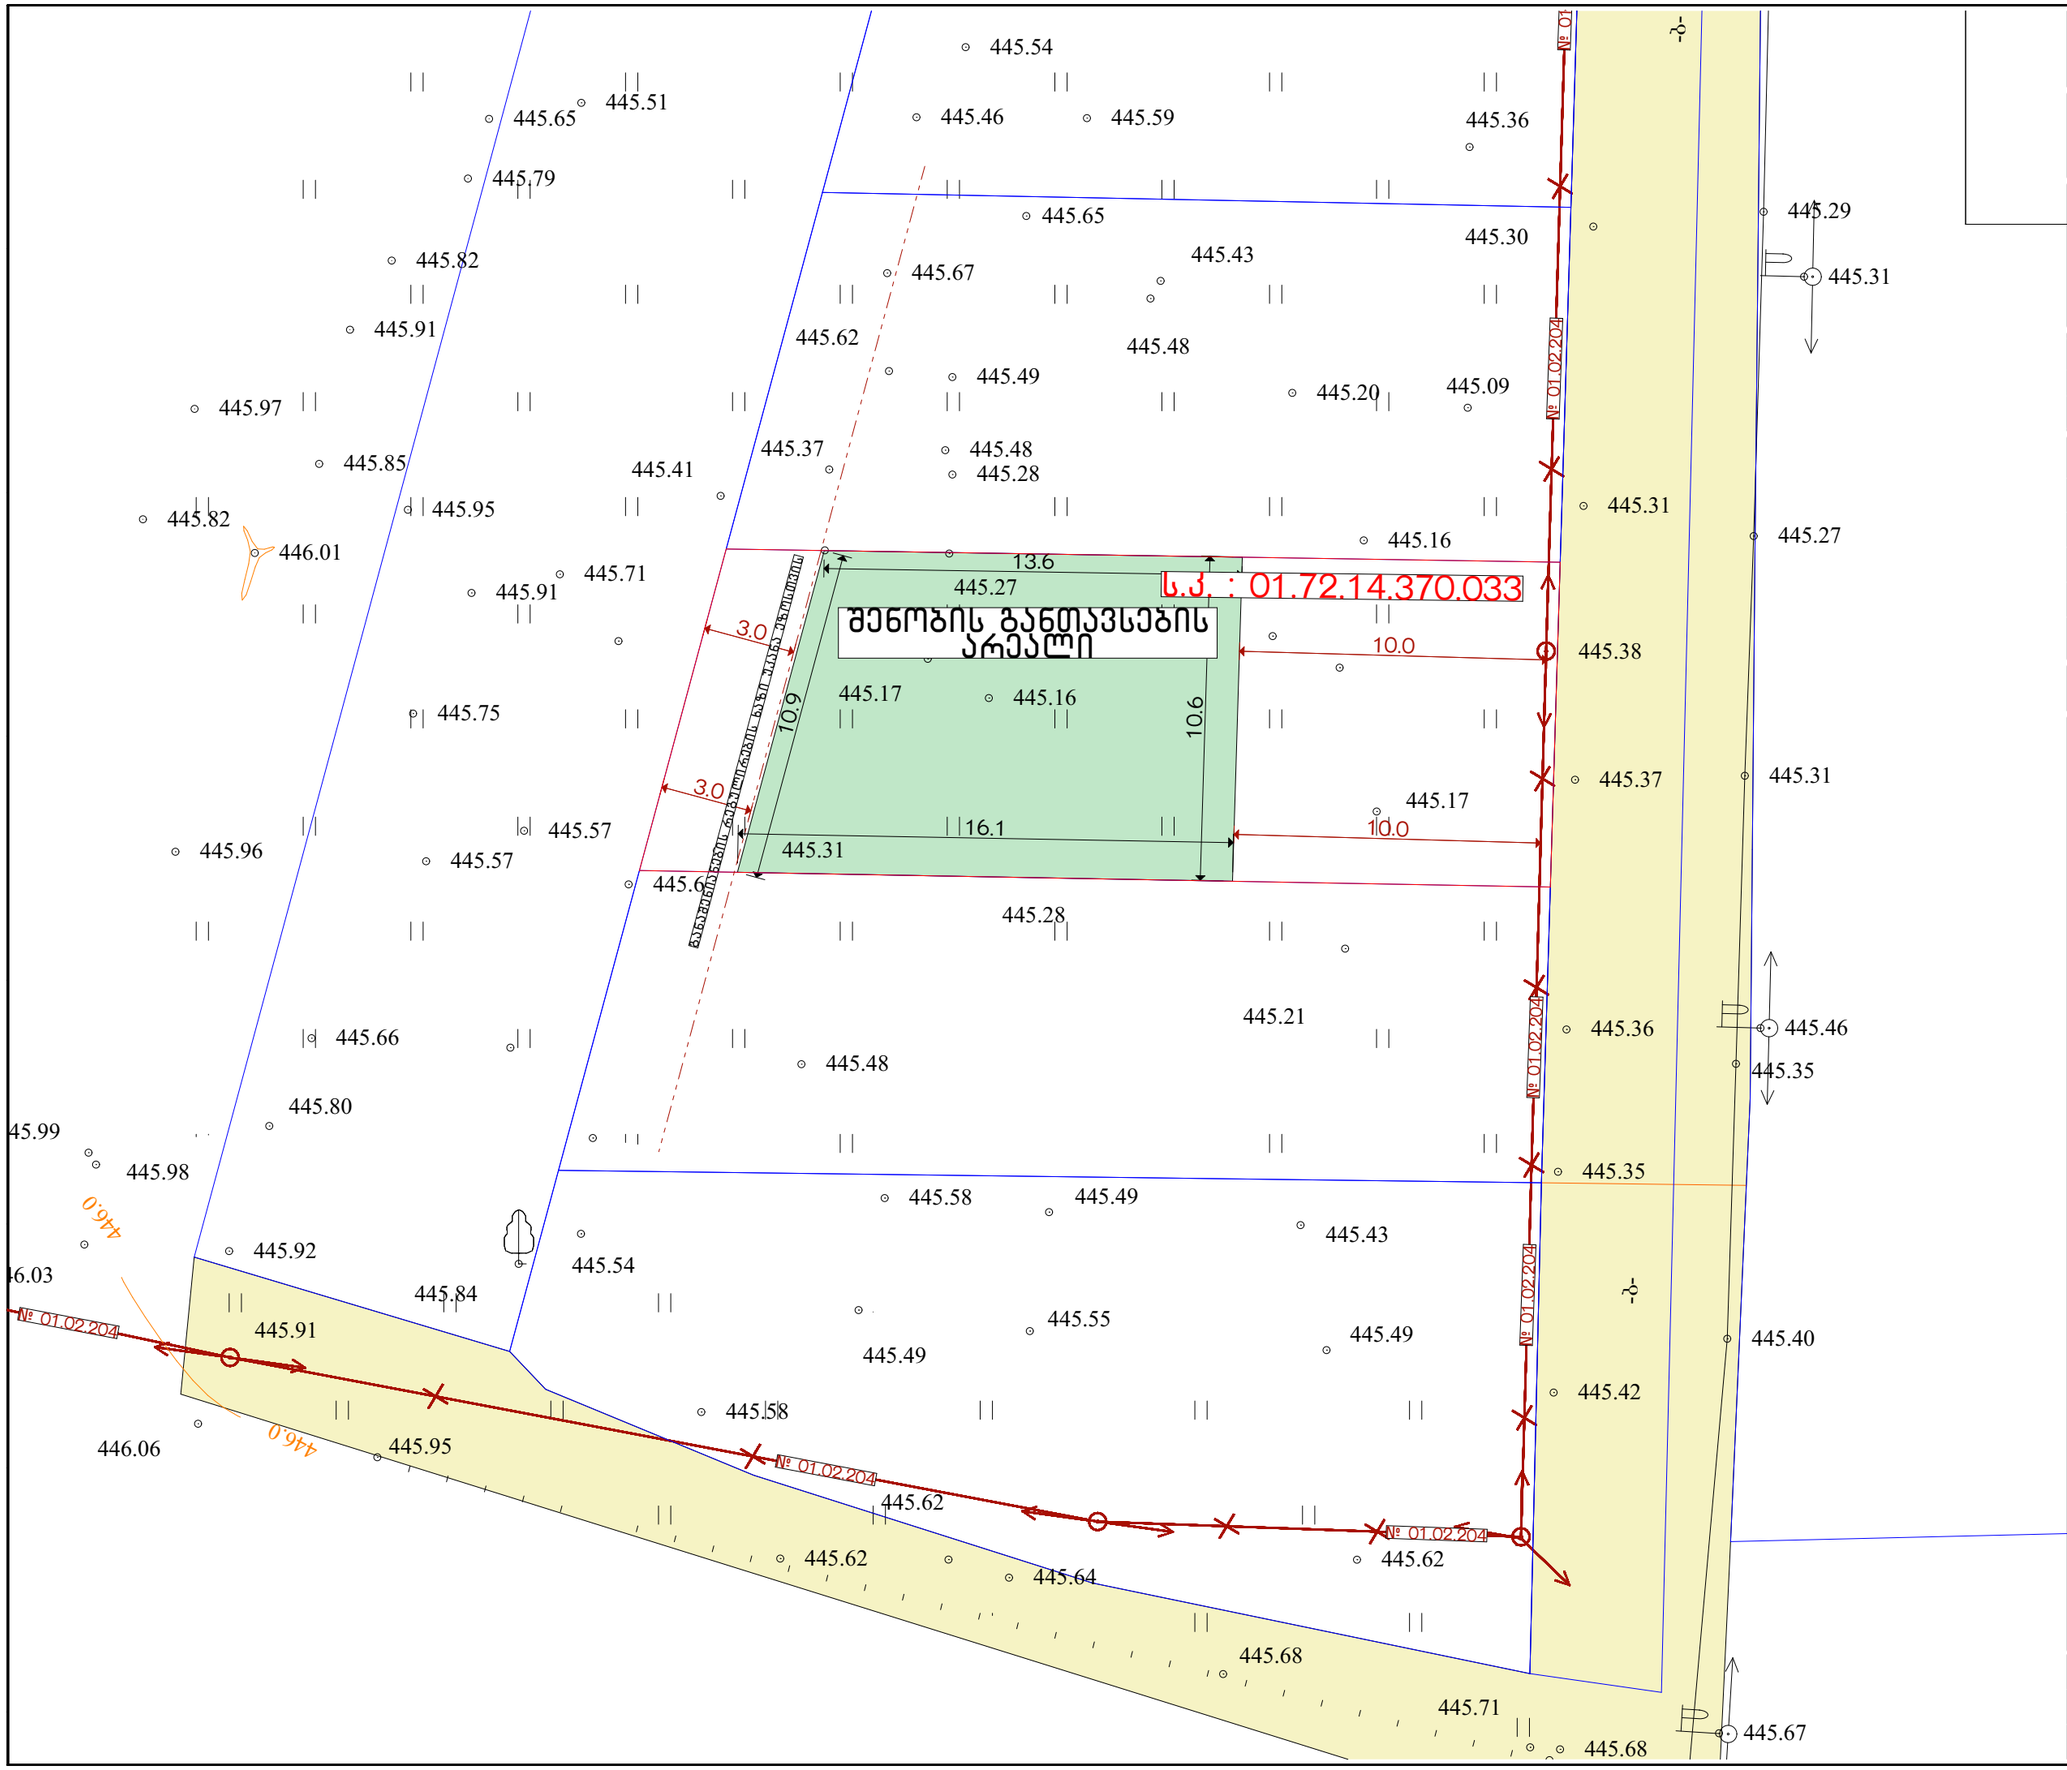


პროექტის სახელწოდება და მისამართი:
ერთ ბინიანი საცხოვრებელი სახლი
ქალაქი თბილისი, სოფელი დიღომი, ლუარსაბ ანდრონიკაშვილის ქუჩა
ს.კ. : 01.72.14.370.033

ნახაზის დასახელება
გენ.გეგმა

მასშტაბი
1:200

საპროექტო ორგანიზაცია:
"ოპიზერს"
Architectural and construction company
O p i z e r s
მისამართი: ქ.თბილისი, ნ. რამიშვილის ქ. №35
Address: Tbilisi, N.Ramishvili Street #35
@ Info@Opizers.ge საიდენთიფიკაციო: 404588558

ოპიზერს

ორგანიზაციის დირექტორი	ჯ.ჩიკვაიძე	
პროექტის ავტორი	შ.პ.ს. ოპიზერს	
მთავარი არქიტექტორი	ჯ.ჩიკვაიძე	
მთავარი კონსტრუქტორი	თ. მორალიშვილი	

დამკვეთი:
შ.პ.ს. "ანთაბი 2024" საიდენთიფიკაციო : 405730525

ექსპლიკაცია/შენიშვნები

- საავტომობილო გზა
- საპროექტო ნაკვეთი
- მომიჯნავე ნაკვეთი
- ელ. ბოძი
- ელ. კაბელი
- №01.02.204 ელ. კომუნიკაციის კოდი
- საპროექტო შენობის კონტური

საპროექტო შენობა-ნაგებობას ენერგო პროს ქსელიდან კაბელს (№01.02.204) დაშორებულია 10 მეტრით.

- ბეტონის ფილა.რიგელი
- ხრეშოვანის შიგა ენერგო ბლოკი
- ბეტონის კოლონა
- ბეტონის გვერდი

თარიღი	2026
ფორმატი	A3
გვერდი	