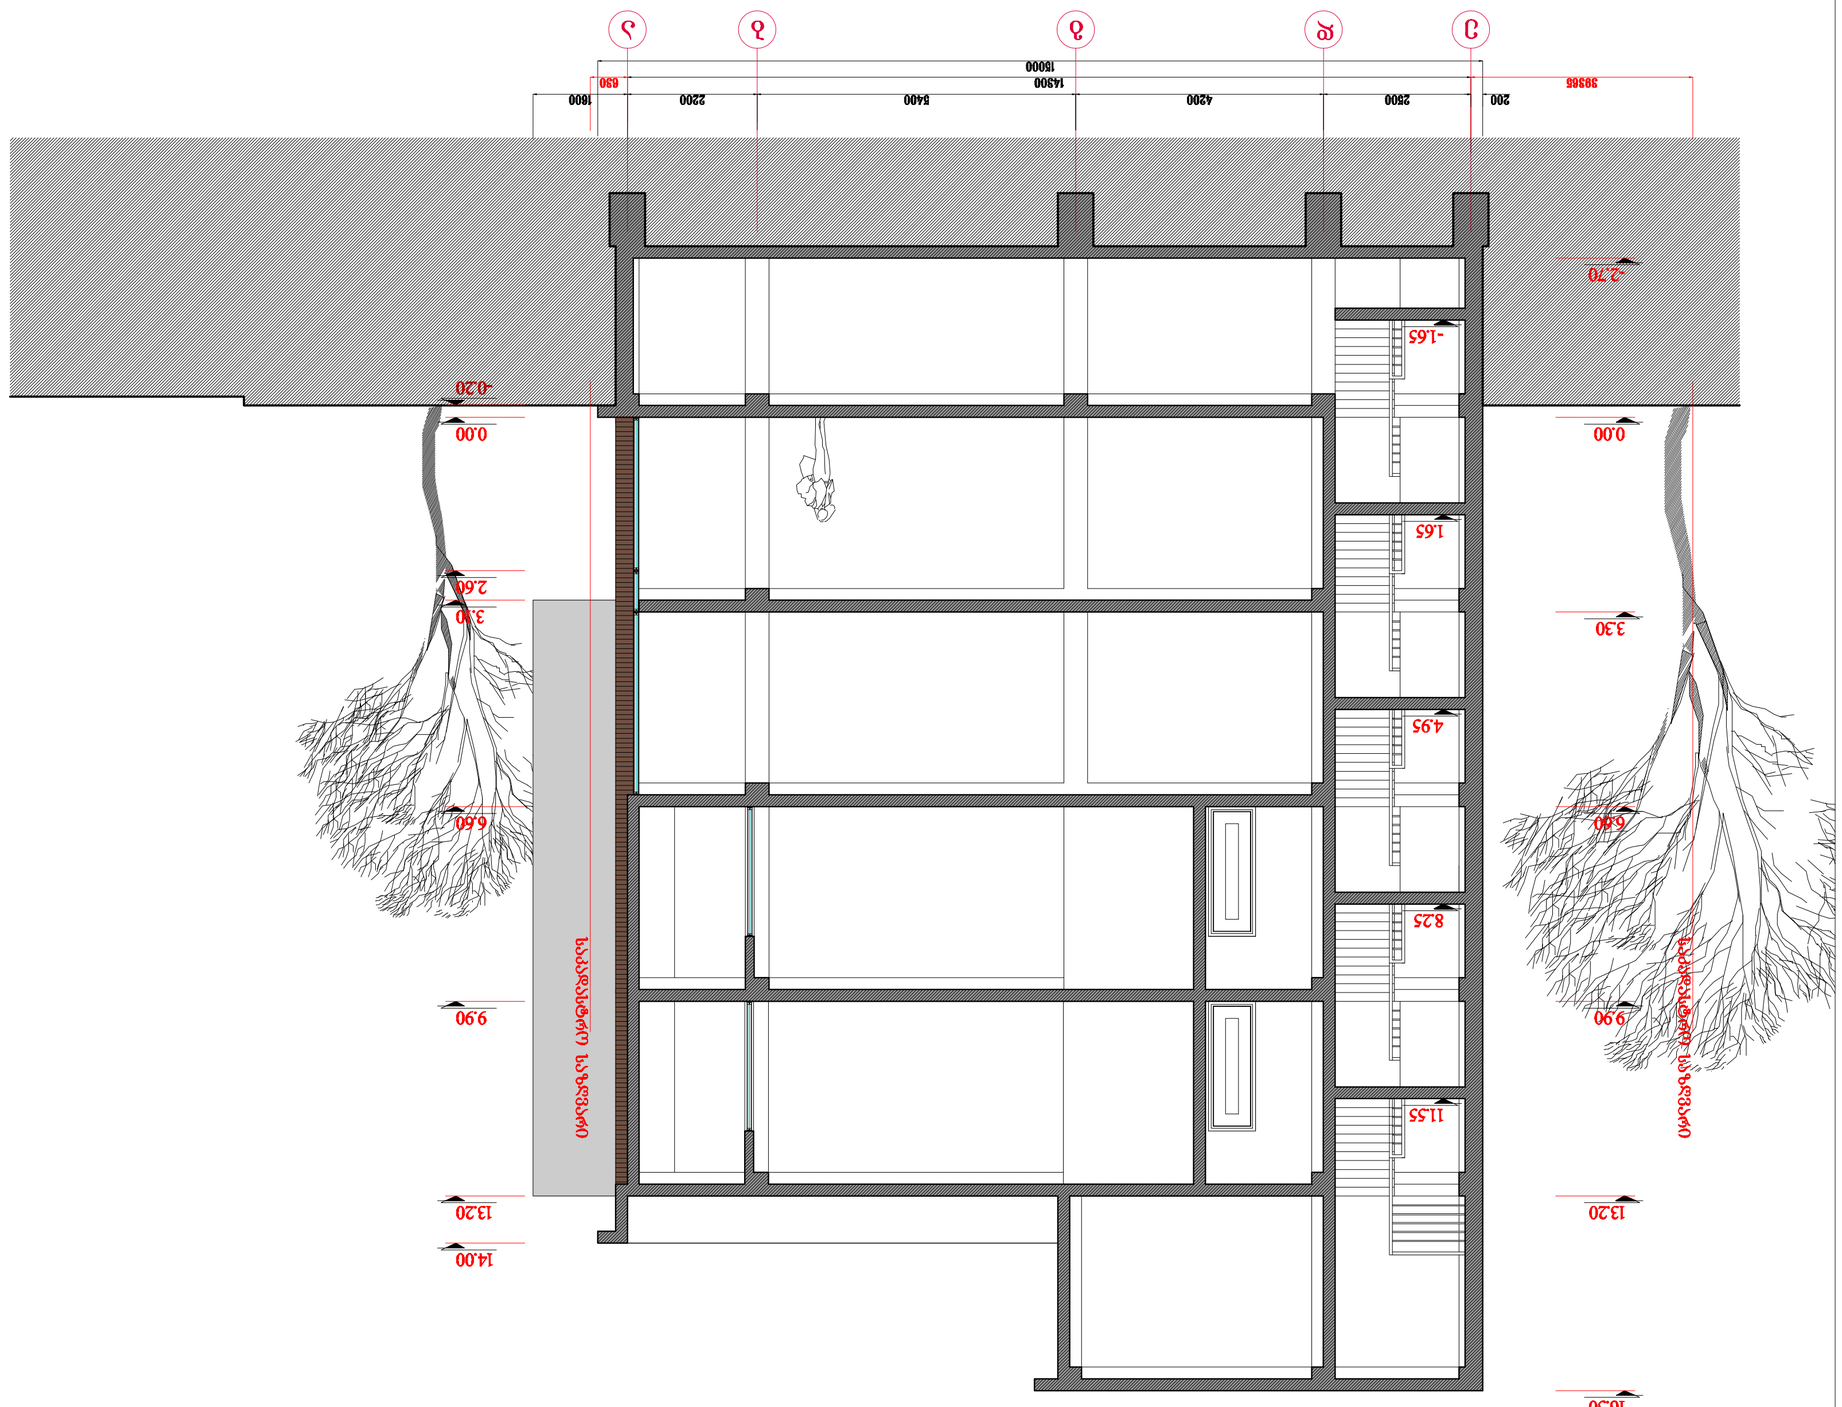


პროექტის სტადია	ფურც.	ფურც.რაოდ.
	-ის	
ნახაზის დასახელება		
ფასადი 1-1		
ავტორი		
ა. ჰოლბაი		
კონტროლი		
ნ. ჰოლბაი		
მთავარი არქიტექტორი		
ნ. ჰოლბაი		
დირექტორი		
ნ. ჰოლბაი		

ST.ART
SAINT ART ARCHITECTS

შპს „ხაზინის ქუჩა 2006“
ტერიტორიის ათვისების დეტალური გეგმის ფარგლებში
ქ. თბილისი, ჩუღურეთის რაიონი, ქ. №48ა, ნაკვეთი III, №4, (ნასახ. №60/30)
ხაზინის ქუჩის №1 ტერიტორიის ათვისების დეტალური გეგმის პროექტი
ფასადი 1-1 - 1:100
პროექტის ეტაპი
ნახაზის №
1:100

ნახაზის ცხრილი