
პირობითი აღნიშვნები

- საპროექტო ტერიტორია
- ბრგ-ს მიხედვით წარმოსაჭვითი სამეზობლო საზღვარი
- ბრგ-ს მიხედვით შენობის განთავსების არეალი
- მწვანე საფარი
- ტროტუარი
- სამანქანო გზა
- ბრგ-ით დამტკიცებული დენდროლოგიური პროექტის მიხედვით გადასარგავი და დამატებული ხეები
- ნაგვის შრნების სავარაუდო განთავსების არეალი (4 ცალი 1100 ლიტრიანი)

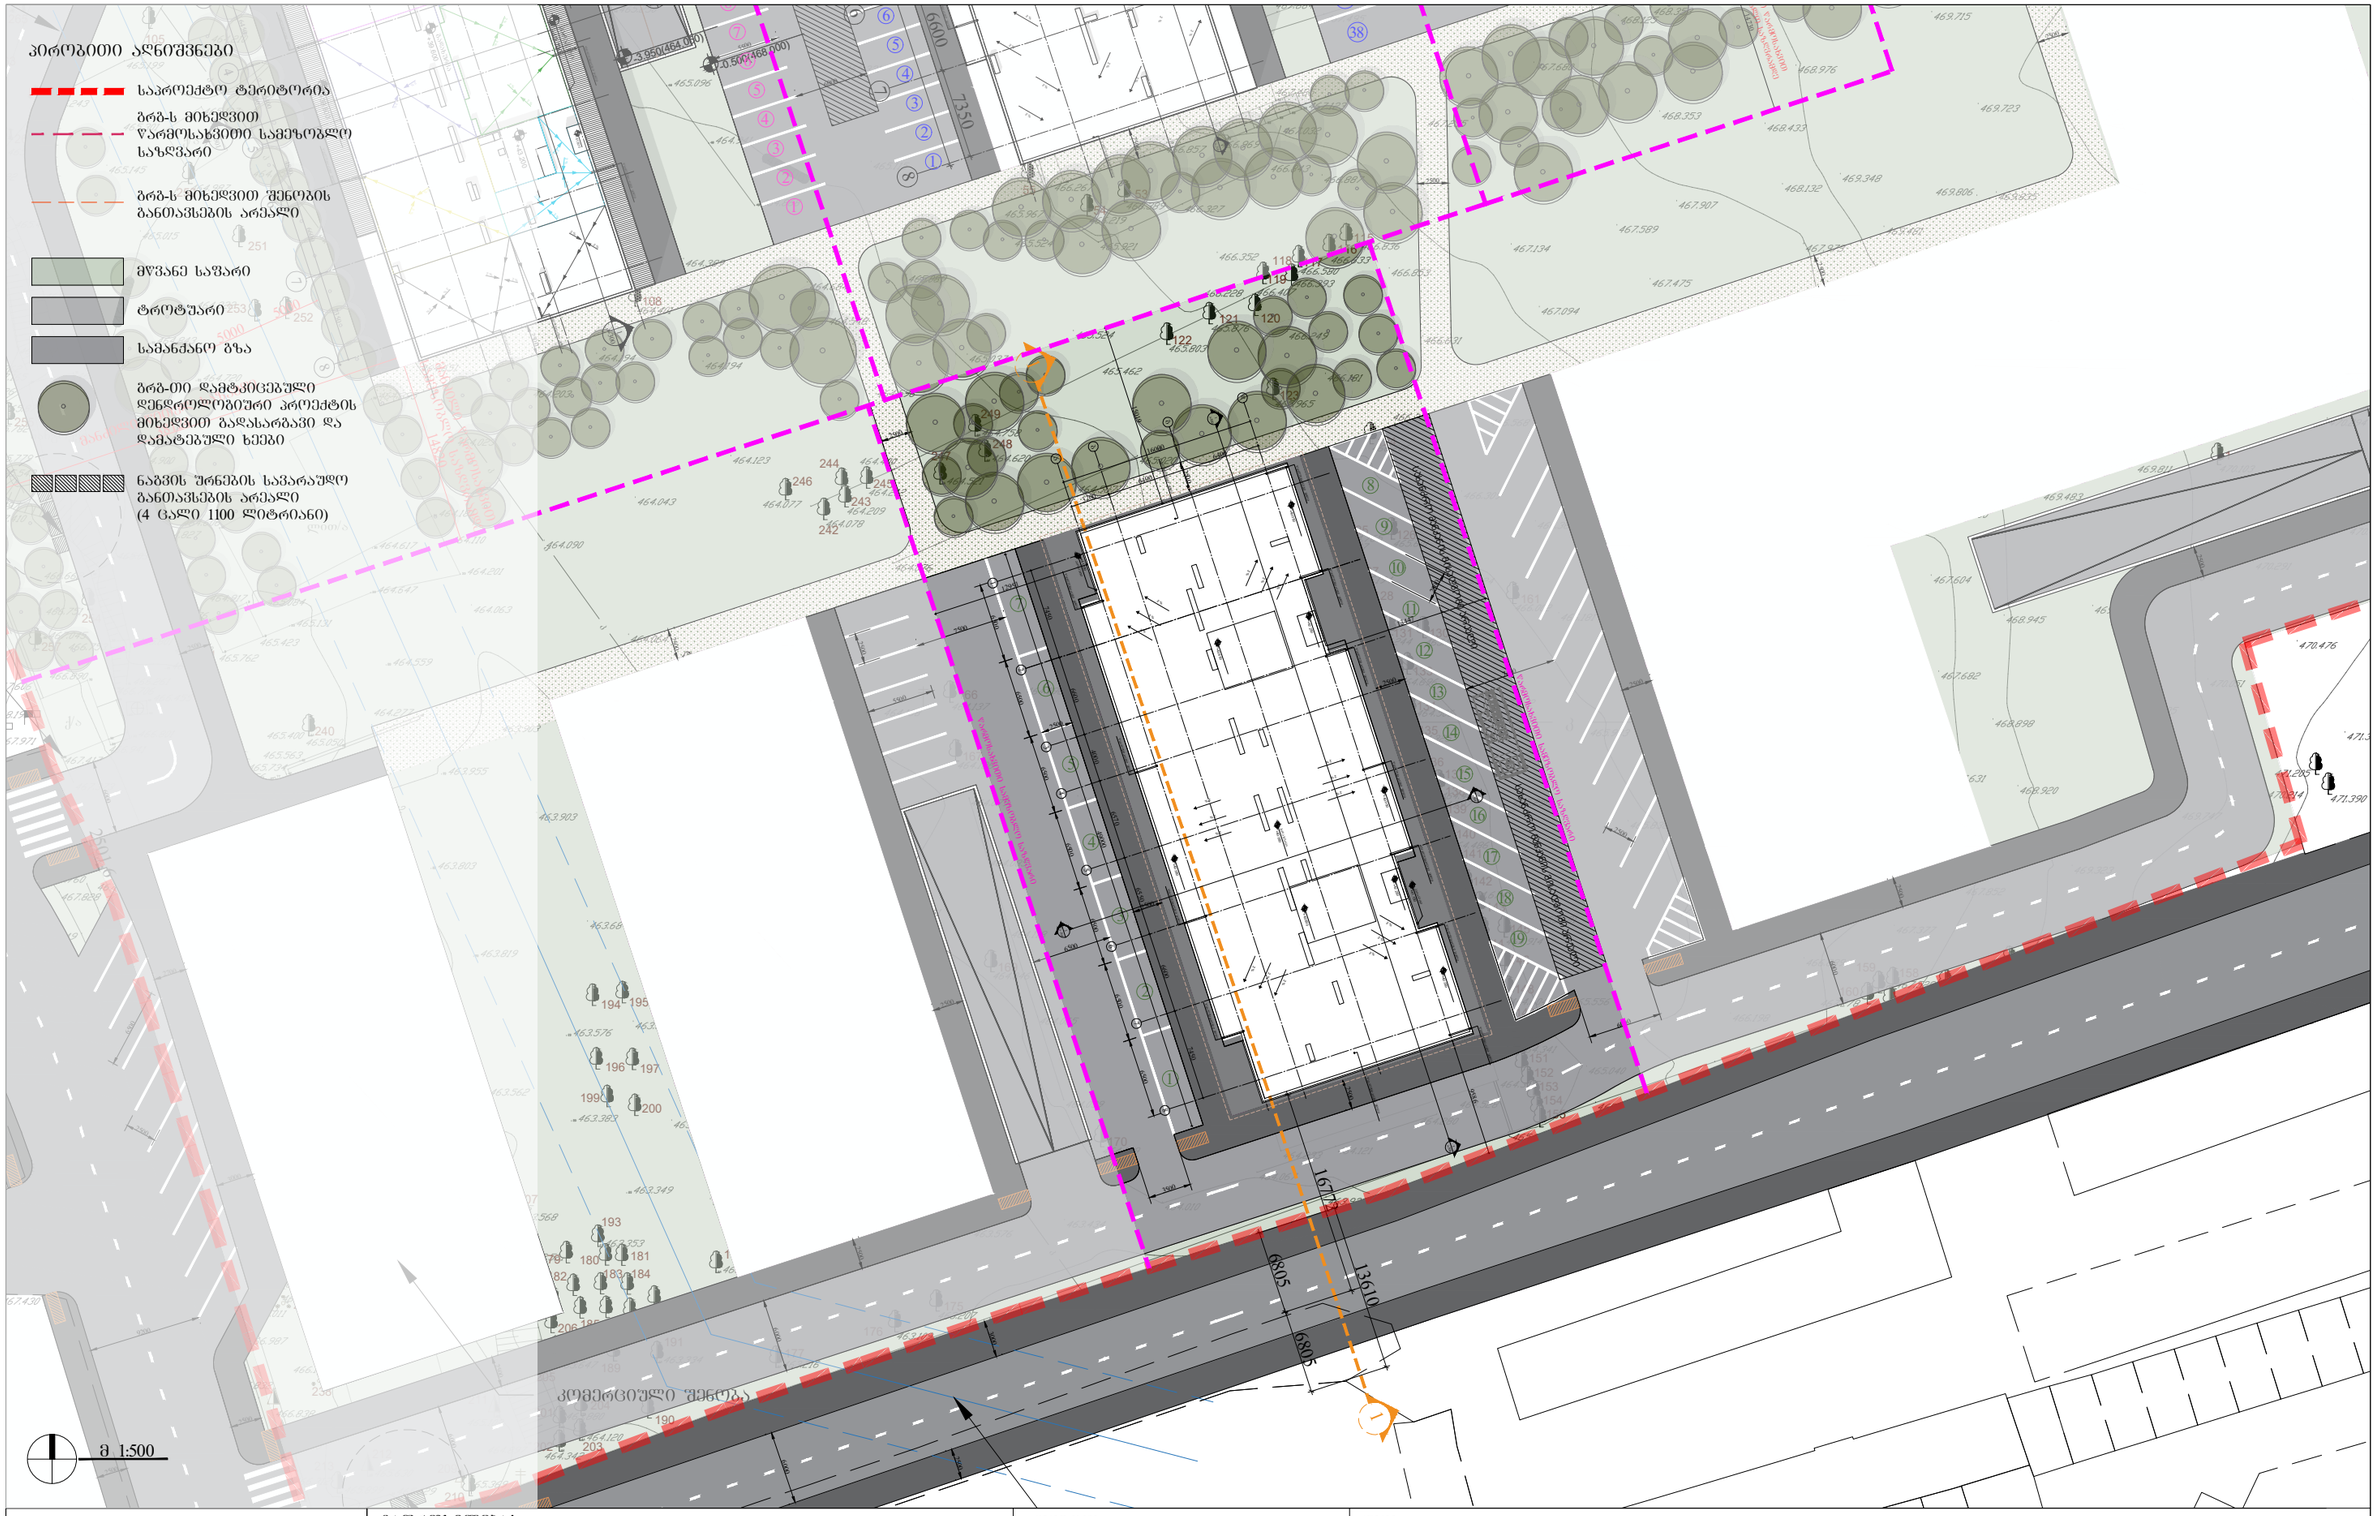

ARCHITECTURE
NEO-A
CONSULTING

გაფრთხილება!

ᲬᲘᲜᲐᲛᲓᲔᲑᲐᲠᲔ ᲓᲝᲙᲣᲛᲔᲜᲢᲘ ᲬᲐᲠᲛᲝᲐᲓᲒᲔᲜᲡ "ნეო- ა" - ს საკუთრებას. მისი ნებისმიერი ფორმით (მთლიანად ან ნაწილობრივ) გამრავლება, კოპირება ან გავრცელება "ნეო-ა" - ს წერილობითი ნებართვის გარეშე იკრძალება.

ნახაზები გამიზნულია მხოლოდ კონტრაქტორებისათვის არქიტექტურული ინფორმაციის მისაღებად, მისი გამოქვენება არ შეიძლება არცერთ სხვა პროექტში. ზომები უნდა გადამოწმდეს სამშენებლო მოედანზე კონტრაქტორის მიერ. ნახაზი დაბრუნებული უნდა იქნას მოთხოვნისამებრ.

საპროექტო ბიურო	
პროექტის არქიტექტორი	ნიკოლოზ ჩხაიძე
პროექტის არქიტექტორი	ელენე პაპიაშვილი
პროექტის არქიტექტორი	ელენე ბერიძე
პროექტის არქიტექტორი	ლევან ლალიაშვილი

პროექტი


მრავალბინიანი საცხოვრებელი სახლი აბაშვილის ქუჩაზე ს/კ 01.19.19.004.008
შენობა №3

ნახაზი

სიმაღლის განსაზღვრის სქემა
გენგეშმა ჭრილის ხაზების
დატანით


მასშტაბი	ფორმატი	თარიღი
1:500	A3	03.04.2026
პროექტის ნომერი	001	ფურცელი
ფაილი	სქემატური პროექტი	ა-040
ფაილის სახე.	DWG	

ჭრილი 1-1

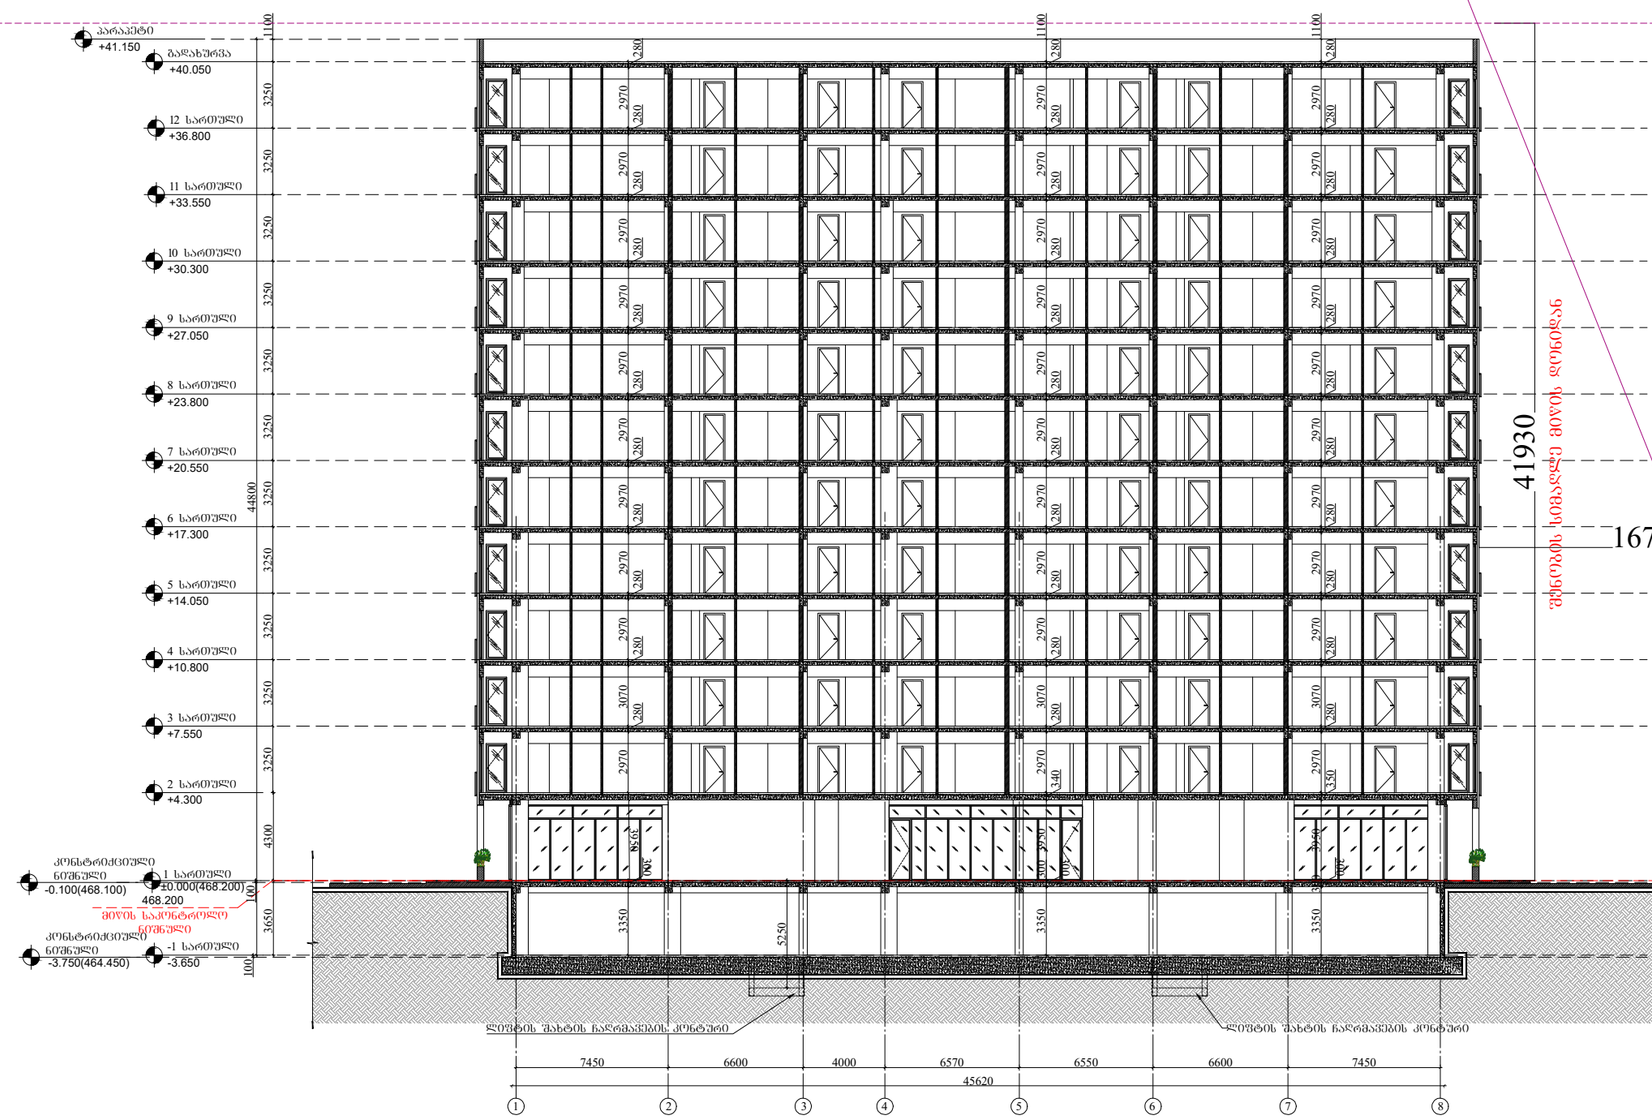

ჭრილი 1-1

შენობის მაქსიმალური სიმაღლის განსაზღვრა
ფორმულით H=L/Y
L=16.772
Y=0.4
H=41.930

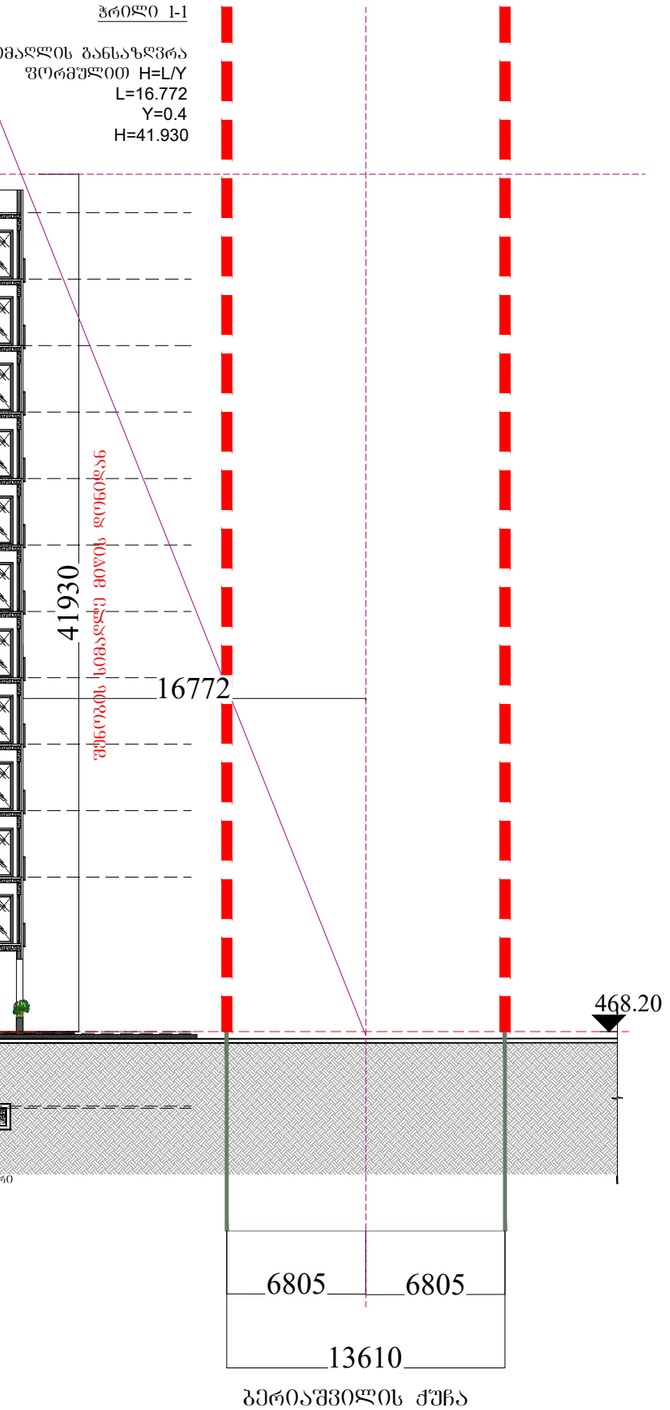

ბერიაშვილის ქუჩა

ARCHITECTURE
NEO-A
CONSULTING

გაფრთხილება!

ᲬᲘᲜᲐᲛᲓᲔᲑᲐᲠᲔ ᲓᲝᲙᲣᲛᲔᲜᲢᲘ ᲬᲐᲠᲛᲝᲐᲓᲒᲔᲜᲔᲡ "ნეო- ა" - ს საკუთრებას. მისი ნებისმიერი ფორმით (მთლიანად ან ნაწილობრივ) გამრავლება, კოპირება ან გავრცელება "ნეო-ა" - ს წერილობითი ნებართვის გარეშე იკრძალება.

ნახაზები გამიზნულია მხოლოდ კონტრაქტორებისათვის არქიტექტურული ინფორმაციის მისაღებად, მისი გამოყენება არ შეიძლება არცერთ სხვა პროექტში. ზომები უნდა გადამოწმდეს სამშენებლო მოედანზე კონტრაქტორის მიერ. ნახაზი დაბრუნებული უნდა იქნას მოთხოვნისამებრ.

საპროექტო ბიურო	
პროექტის არქიტექტორი	ნიკოლოზ ჩხაიძე
პროექტის არქიტექტორი	ელენე პაპიაშვილი
პროექტის არქიტექტორი	ელენე ბერიძე
პროექტის არქიტექტორი	ლევან ლალიაშვილი
პროექტის არქიტექტორი	

პროექტი

მრავალბინიანი საცხოვრებელი სახლი აბაშვილის ქუჩაზე ს/კ 01.19.19.004.008
შენობა №3

ნახაზი

სიმაღლის განსაზღვრის სქემა
ჭრილი 1-1

მასშტაბი	ფორმატი	თარიღი
1:300	A3	25.05.2025
პროექტის ნომერი	001	ფურცლები
ეტაპი	სქემატური პროექტი	
ფაილის სახელ.	DWG	ა-041