GSPublisherVersion 0.0.100.100

GSPublisherVersion 0.0.100.100

GSPublisherVersion 0.0.100.45

1 ღერძის ხაზი

გამოყენებული პირობითი აღნიშვნები

გაძლიერებული ბეტონის სტრუქტურული
ელემენტები 3 სთ-იანი ხანძარმედეგობით

(სვეტი, კოჭი, დიაფრაგმა, იატაკისა და
სახურავის ანაწყობი)

ბეტონის ბლოკის კედელი

ნიშნული გეგმაზე

ჭრილის ხაზი

კედლის ცეცხლმედეგობის ხარისხი
1 საათი

საცხოვრებელი დაკავებულობა (სც-2)

გასასვლელამდე სავალი მანძილი

მისაწვდომი სვლაგეზი

საკადასტრო საზღვარი

დაკავებულობის ჯგუფი

(ქვეჯგუფი)

დაკავებულობის დატვირთვა

კედლის ცეცხლმედეგობის ხარისხი
2 საათი

დამხმარე დაკავებულობა (დს)

2.200

880

პარკინგის ნუმერაცია

კარის სპეციფიკაციის #

ხანძარმედეგობა

კარის თავისუფალი სიგანე

კარის თავისუფალი სიმაღლე

ნიშნული ჭრილზე, ფასადზე

სავენტილაციო შახტა

sc-2

d.d. 2.1

#1 35.5

39.8 4.3

ფართი შიდა კონტურზე

საზაფხულო ფართი

მთლიანი ფართი

ბინის #

სახანძრო მილდგარებთან მისადგომი
სავალი მანძილი

საქმიანი დაკავებულობა (სქ)

90

s-2

1

a b g d e

3
Detail

2
Detail

21.70

3.00 8.00 5.20 5.50

35.78

- 14.400

- 11.100

-3.300

±0.000

+6.000

+9.300

+12.600

+15.900

+19.200

+22.500

+25.800

+30.520

+31.720

+34.040

წითელი ხაზი წითელი ხაზი

მიწის საკონტროლო ნიშნიული

▼ 594.11

▼ 580.00

▼ 591.11

▼ 587.05

ჭრილი 2-2

m: 1:100

FIRE
AL M

სახანძრო მილდგარი

ხელის ცეცხლსაქრობი

სახანძრო-სამაშველო სამსახურის მიერ
გამოსაყენებელი მისაერთებელი - ჰიდრანტი

კვამლის ავტომატური აღმომჩენი

კვამლზე მორეაგირე მაუწყებელი

სიმბოლოს სახელწოდება

სახანძრო განგაშის ხელით სამართავი კოლოფი

თანამდებობა გვარი ხელმოწერა

დირექტორი

მთ.არქიტექტორი

დაამუშავა

დამკვეთი

მისამართი

პროექტის სახელი

m.p.

სტადია ფურცლის # ფურცლები

ა. ღოღობერიძე

მრავალფუნქციური კომპლექსი/შენობა

მასშტაბი ნახაზის დასახელება

შპს "ამშენებელი"

ქ. თბილისში, ნუცუბიძის ფერდობის II,
III, IV მ/რ -ის მიმდებარედ, ელგუჯა
ამაშუკელის ქუჩის,შესახვევი I, #34-ის
მიმდებარედ. ს.კ 01.14.16.015.440

შენობა აღიჭურვება NFPA 13-ის ან საქართველოში
აღიარებული შესაბამისი სტანდარტის მიხედვით
დამონტაჟებული ავტოსაშხეფი სისტემით.
სახანძრო მილდგარები განთავსდება NFPA 14-ის ან
საქართველოში აღიარებული შესაბამისი სტანდარტის
შესაბამისად.

ა. ღოღობერიძე

სახანძროს მისადგომი ყველაზე დაბალი ადგილიდან ბოლო დაკავებულ იატაკამდე მაძილი 22.8

m

36.9

სახანძრო ტექნიკური სიმაღლე

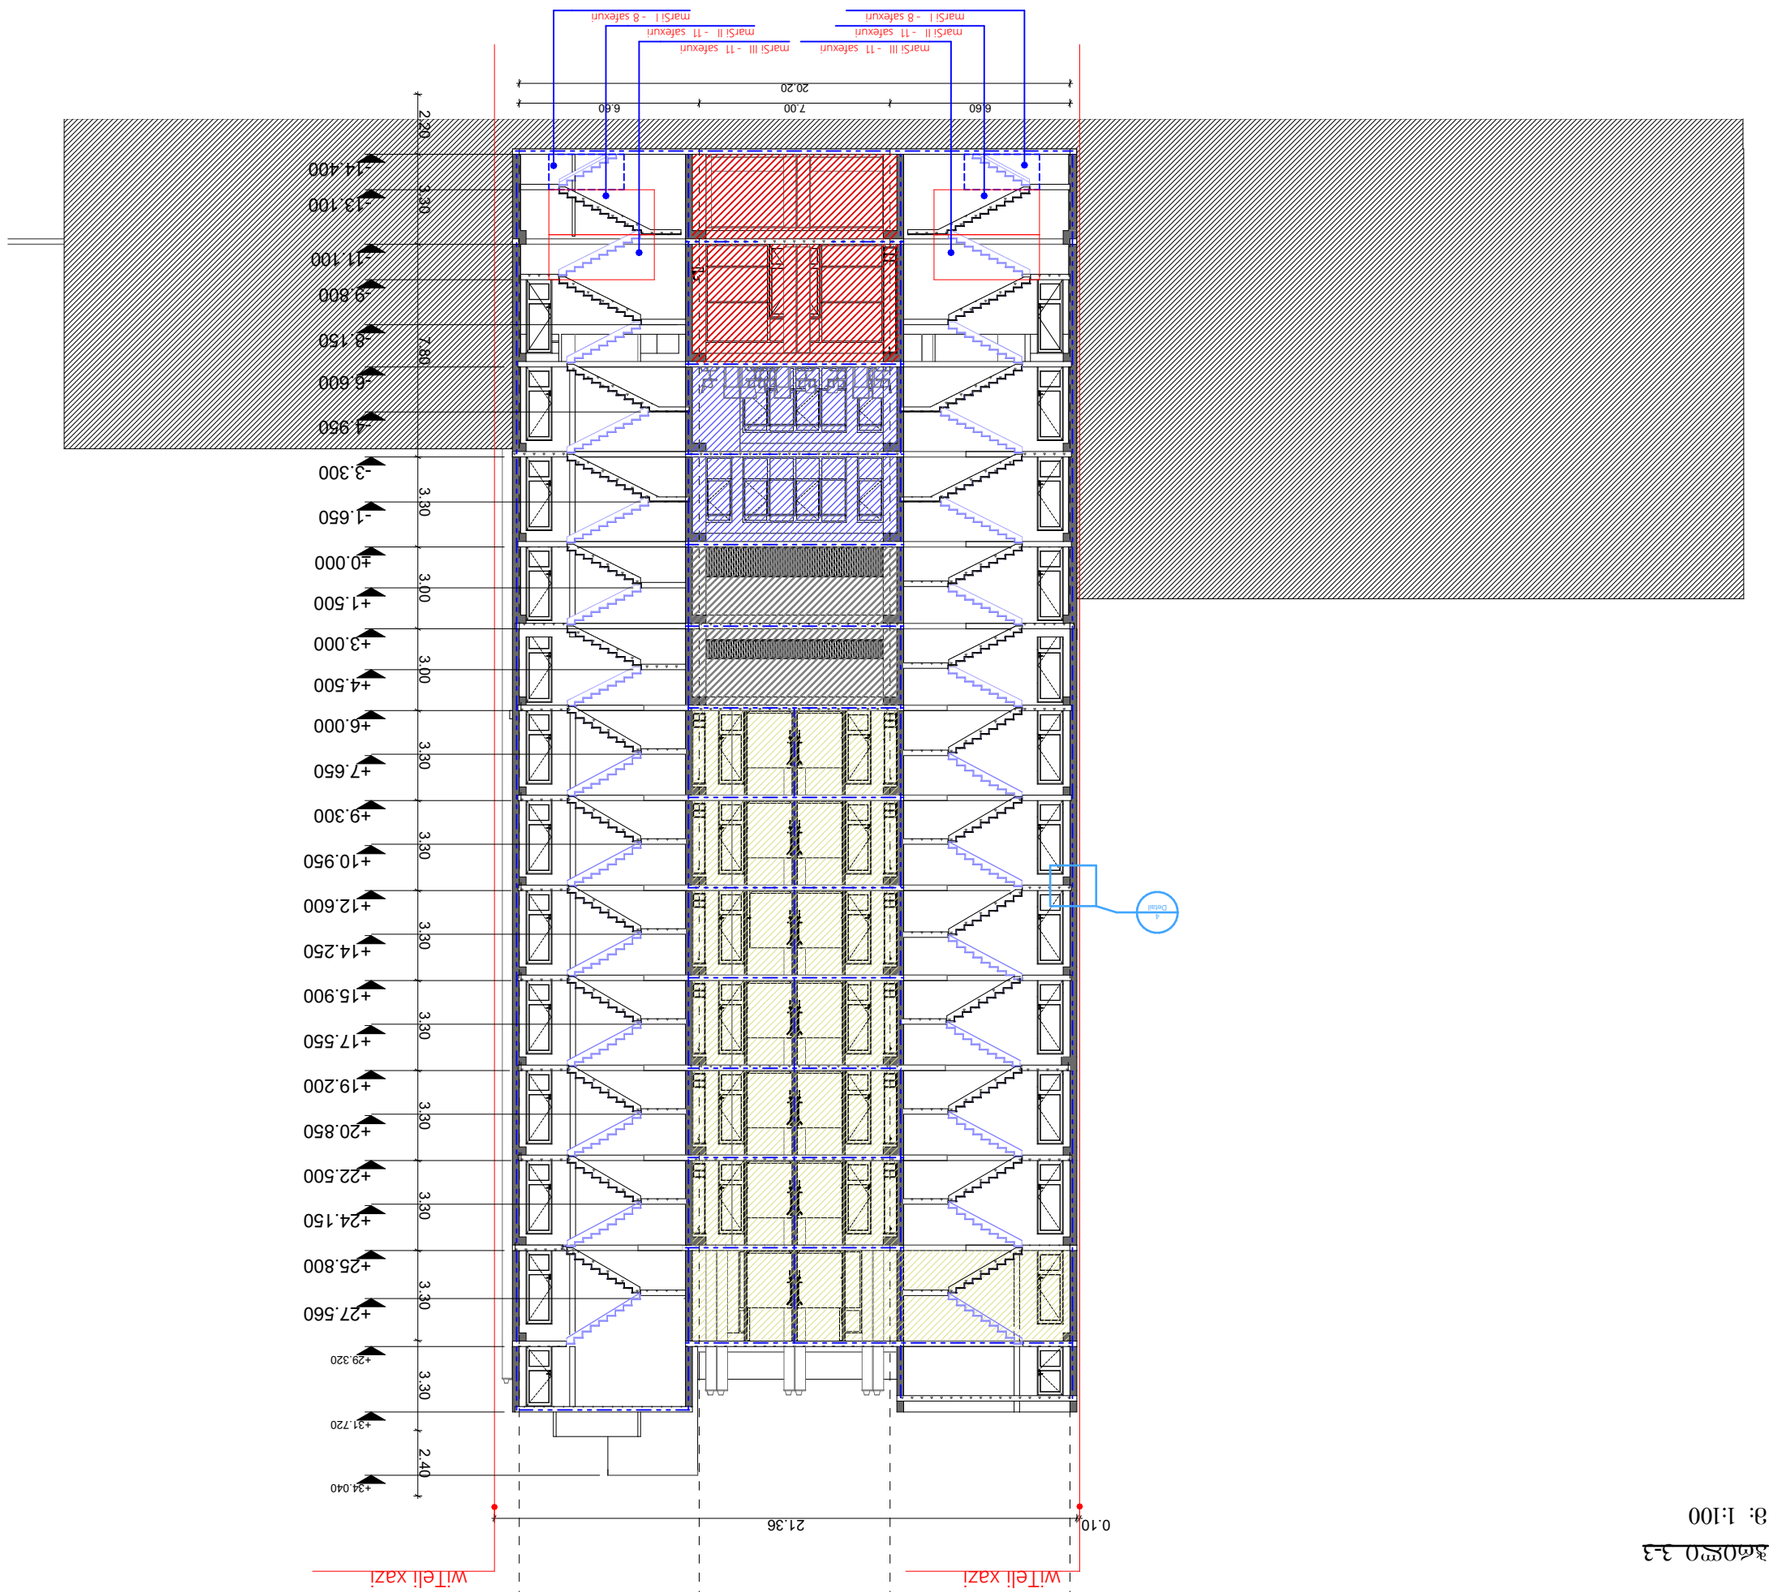

GSPublisherVersion 0.0.100.100

GSPublisherVersion 0.99.100.100

GSPublisherVersion

0

.

0

. 100

.46

1 ღერძის ხაზი

გამოყენებული პირობითი აღნიშვნები

გაძლიერებული ბეტონის სტრუქტურული
ელემენტები

3 sT

-იანი ხანძარმედეგობით

(სვეტი

, კოჭი

, დიაფრაგმა

, იატაკისა და
სახურავის ანაწყობი

)

ბეტონის ბლოკის კედელი

ნიშნული გეგმაზე

ჭრილის ხაზი

კედლის ცეცხლმედეგობის ხარისხი 1 საათი

საცხოვრებელი დაკავებულობა

(sc

-

2

)

გასასვლელამდე სავალი მანძილი

მისაწვდომი სვლაგეზი

საკადასტრო საზღვარი

დაკავებულობის ჯგუფი (ქვეჯგუფი)

დაკავებულობის დატვირთვა

კედლის ცეცხლმედეგობის ხარისხი 2 საათი

დამხმარე დაკავებულობა

(ds

)

2.200

880

პარკინგის ნუმერაცია

კარის სპეციფიკაციის

#

ხანძარმედეგობა

კარის თავისუფალი სიგანე

კარის თავისუფალი სიმაღლე

ნიშნული ჭრილზე

, ფასადზე

სავენტილაციო შახტა

sc

-

2

d

.

d

.

2

.

1

#

1 35

.

5

39

.

8

4

.

3

ფართი ში

და კონტურზე

საზაფხულო ფართი

მთლიანი ფართი

ბინის

#

სახანძრო მილდგარებთან მისადგომი
სავალი მანძილი

საქმიანი დაკავებულობა

(sq

)

90 s-2

1

4

3

2

1

4
Detail

20

.20

0

. 10 21.36 6.60 7.00

6

.60

- 14

.400

- 13

. 100

- 11

. 100

-

9

.800

-

8

. 150

-

6

. 600

-

4

.950

-

3

.300

-

1

.650

±

0

. 000

+

1

.500

+

3

.000

+

4

.500

+

6

.000

+

7

.650

+

9

.300

+10

.950

+12

.600

+14

.250

+15

. 900

+17

. 550

+19

.200

+20

.850

+22

.500

+24

. 150

+25

.800

+27

.560

2.20 3.30 7.80 3.30 3.00 3.00 3.30 3.30 3.30 3.30 3.30 3.30 3.30 3.30 2.40

+29

.320

+31

. 720

+34

.040

წითელი ხაზი წითელი ხაზი

მარში I

-

8 საფეხური

მარში II

- 11 საფეხური

მარში III

- 11 საფეხური
მარში II

- 11 საფეხური

მარში III

- 11 საფეხური

მარში I

-

8 საფეხური

ჭრილი

3

-

3

m

:

1

:100

FIRE
ALAM

სახანძრო მილდგარი

ხელის ცეცხლსაქრობი

სახანძრო

-სამაშველო სამსახურის მიერ
გამოსაყენებელი მისაერთებელი

- ჰიდრანტი

კვამლის ავტომატური აღმომჩენი

კვამლზე მორეაგირე მაუწყებელი

სიმბოლოს სახელწოდება

სახანძრო განგაშის ხელით სამართავი კოლოფი

თანამდებობა გვარი ხელმოწერა

დირექტორი

მთ.არქიტექტორი

დაამუშავა

დამკვეთი

მისამართი

პროექტის სახელი

m.p.

სტადია ფურცლის

ფურცლები

ა. ღოღობერიძე

მრავალფუნქციური კომპლექსი/შენობა

მასშტაბი ნახაზის დასახელება

შპს

"ამშენებელი"

ქ

. თბილისში

, ნუცუბიძის ფერდობის II

,

III

, IV

მ

/

რ

- ის მიმდებარედ

, ელგუჯა
ამაშუკელის ქუჩის

,შესახვევი

I, #34

- ის

მიმდებარედ

.

ს

.

კ 01

.14

. 16

.015

.440

შენობა აღიჭურვება NFPA 13

-ის ან საქართველოში
აღიარებული შესაბამისი სტანდარტის მიხედვით
დამონტაჟებული ავტოსაშხეფი სისტემით

.

სახანძრო მილდგარები განთავსდება NFPA 14

-is an
საქართველოში აღიარებული შესაბამისი სტანდარტის
შესაბამისად

.

ა. ღოღობერიძე

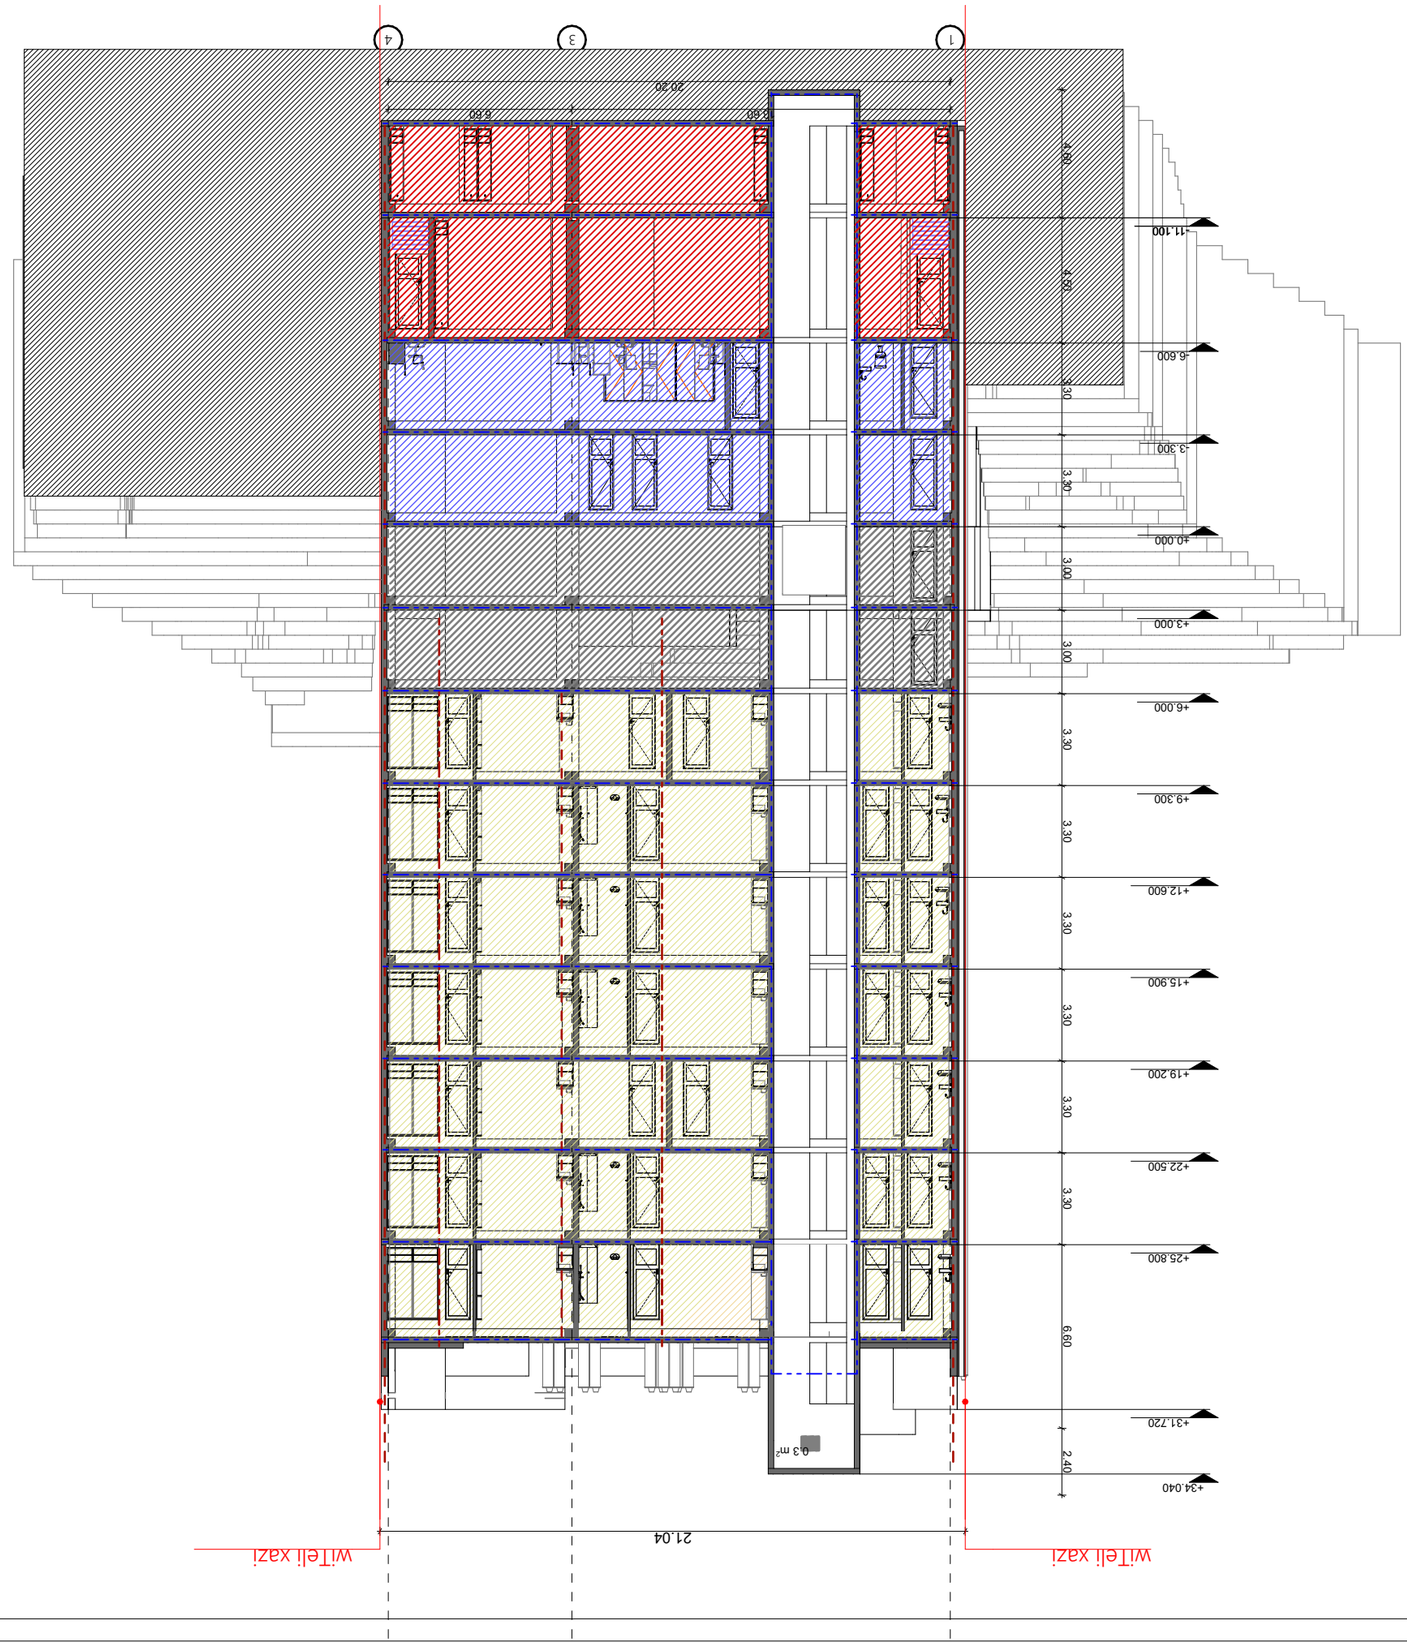

GSPublisherVersion 0.0.100.100 GSPublisherVersion 0.99.100.100 GSPublisherVersion 0.0.100.45

1 ღერძის ხაზი

გამოყენებული პირობითი აღნიშვნები

გაძლიერებული ბეტონის სტრუქტურული
ელემენტები

3 sT

-იანი ხანძარმედეგობით

(სვეტი

, კოჭი

, დიაფრაგმა

, იატაკისა და
სახურავის ანაწყობი

)

ბეტონის ბლოკის კედელი

ნიშნული გეგმაზე

ჭრილის ხაზი

კედლის ცეცხლმედეგობის ხარისხი 1 საათი

საცხოვრებელი დაკავებულობა

(sc

-

2

)

გასასვლელამდე სავალი მანძილი

მისაწვდომი სვლაგეზი

საკადასტრო საზღვარი

დაკავებულობის ჯგუფი (ქვეჯგუფი)

დაკავებულობის დატვირთვა

კედლის ცეცხლმედეგობის ხარისხი 2 საათი

დამხმარე დაკავებულობა

(ds

)

2.200

880

პარკინგის ნუმერაცია

კარის სპეციფიკაციის

#

ხანძარმედეგობა

კარის თავისუფალი სიგანე

კარის თავისუფალი სიმაღლე

ნიშნული ჭრილზე

, ფასადზე

სავენტილაციო შახტა

sc

-

2

d

.

d

.

2

.

1

#

1 35

.

5

39

.

8

4

.

3

ფართი ში

და კონტურზე

საზაფხულო ფართი

მთლიანი ფართი

ბინის

#

სახანძრო მილდგარებთან მისადგომი
სავალი მანძილი

საქმიანი დაკავებულობა

(sq

)

1

.

2

.

90 s-2

1

1

3

4

20

.20

21.04

- 11.100 -6.600 -3.300 ±0.000 +3.000 +6.000 +9.300 +12.600 +15.900 +19.200 +22.500 +25.800 +31.720

13.60

6

.60

4.60 4.50 3.30 3.30 3.00 3.00 3.30 3.30 3.30 3.30 3.30 3.30 6.60 2.40

+34.040

წითელი ხაზი წითელი ხაზი ჭრილი 1-1 მ: 1:100 0.3 მ2

FIRE
AL M

სახანძრო მილდგარი

ხელის ცეცხლსაქრობი

სახანძრო

-სამაშველო სამსახურის მიერ
გამოსაყენებელი მისაერთებელი

- ჰიდრანტი

კვამლის ავტომატური აღმომჩენი

კვამლზე მორეაგირე მაუწყებელი

სიმბოლოს სახელწოდება

სახანძრო განგაშის ხელით სამართავი კოლოფი

თანამდებობა გვარი ხელმოწერა

დირექტორი

მთ.არქიტექტორი

დაამუშავა

დამკვეთი

მისამართი

პროექტის სახელი

m.p.

სტადია ფურცლის

ფურცლები

ა. ღოღობერიძე

მრავალფუნქციური კომპლექსი/შენობა

მასშტაბი ნახაზის დასახელება

შპს

"ამშენებელი"

ქ

. თბილისში

, ნუცუბიძის ფერდობის II

,

III

, IV

მ

/

რ

- ის მიმდებარედ

, ელგუჯა
ამაშუკელის ქუჩის

,შესახვევი

I, #34

- ის

მიმდებარედ

.

ს

.

კ 01

. 14

. 16

.015

.440

შენობა აღიჭურვება NFPA 13

- ის ან საქართველოში
აღიარებული შესაბამისი სტანდარტის მიხედვით
დამონტაჟებული ავტოსაშხეფი სისტემით

.

სახანძრო მილდგარები განთავსდება NFPA 14

-is an
საქართველოში აღიარებული შესაბამისი სტანდარტის
შესაბამისად

.

ა. ღოღობერიძე