მიწის ნაკვეთის ტოპოგრაფიული აზომვითი ნახაზი

ქალაქი თბილისი, დავით აღმაშენებლის ხეივანი №171. ს/კ. 01.10.05.024.005

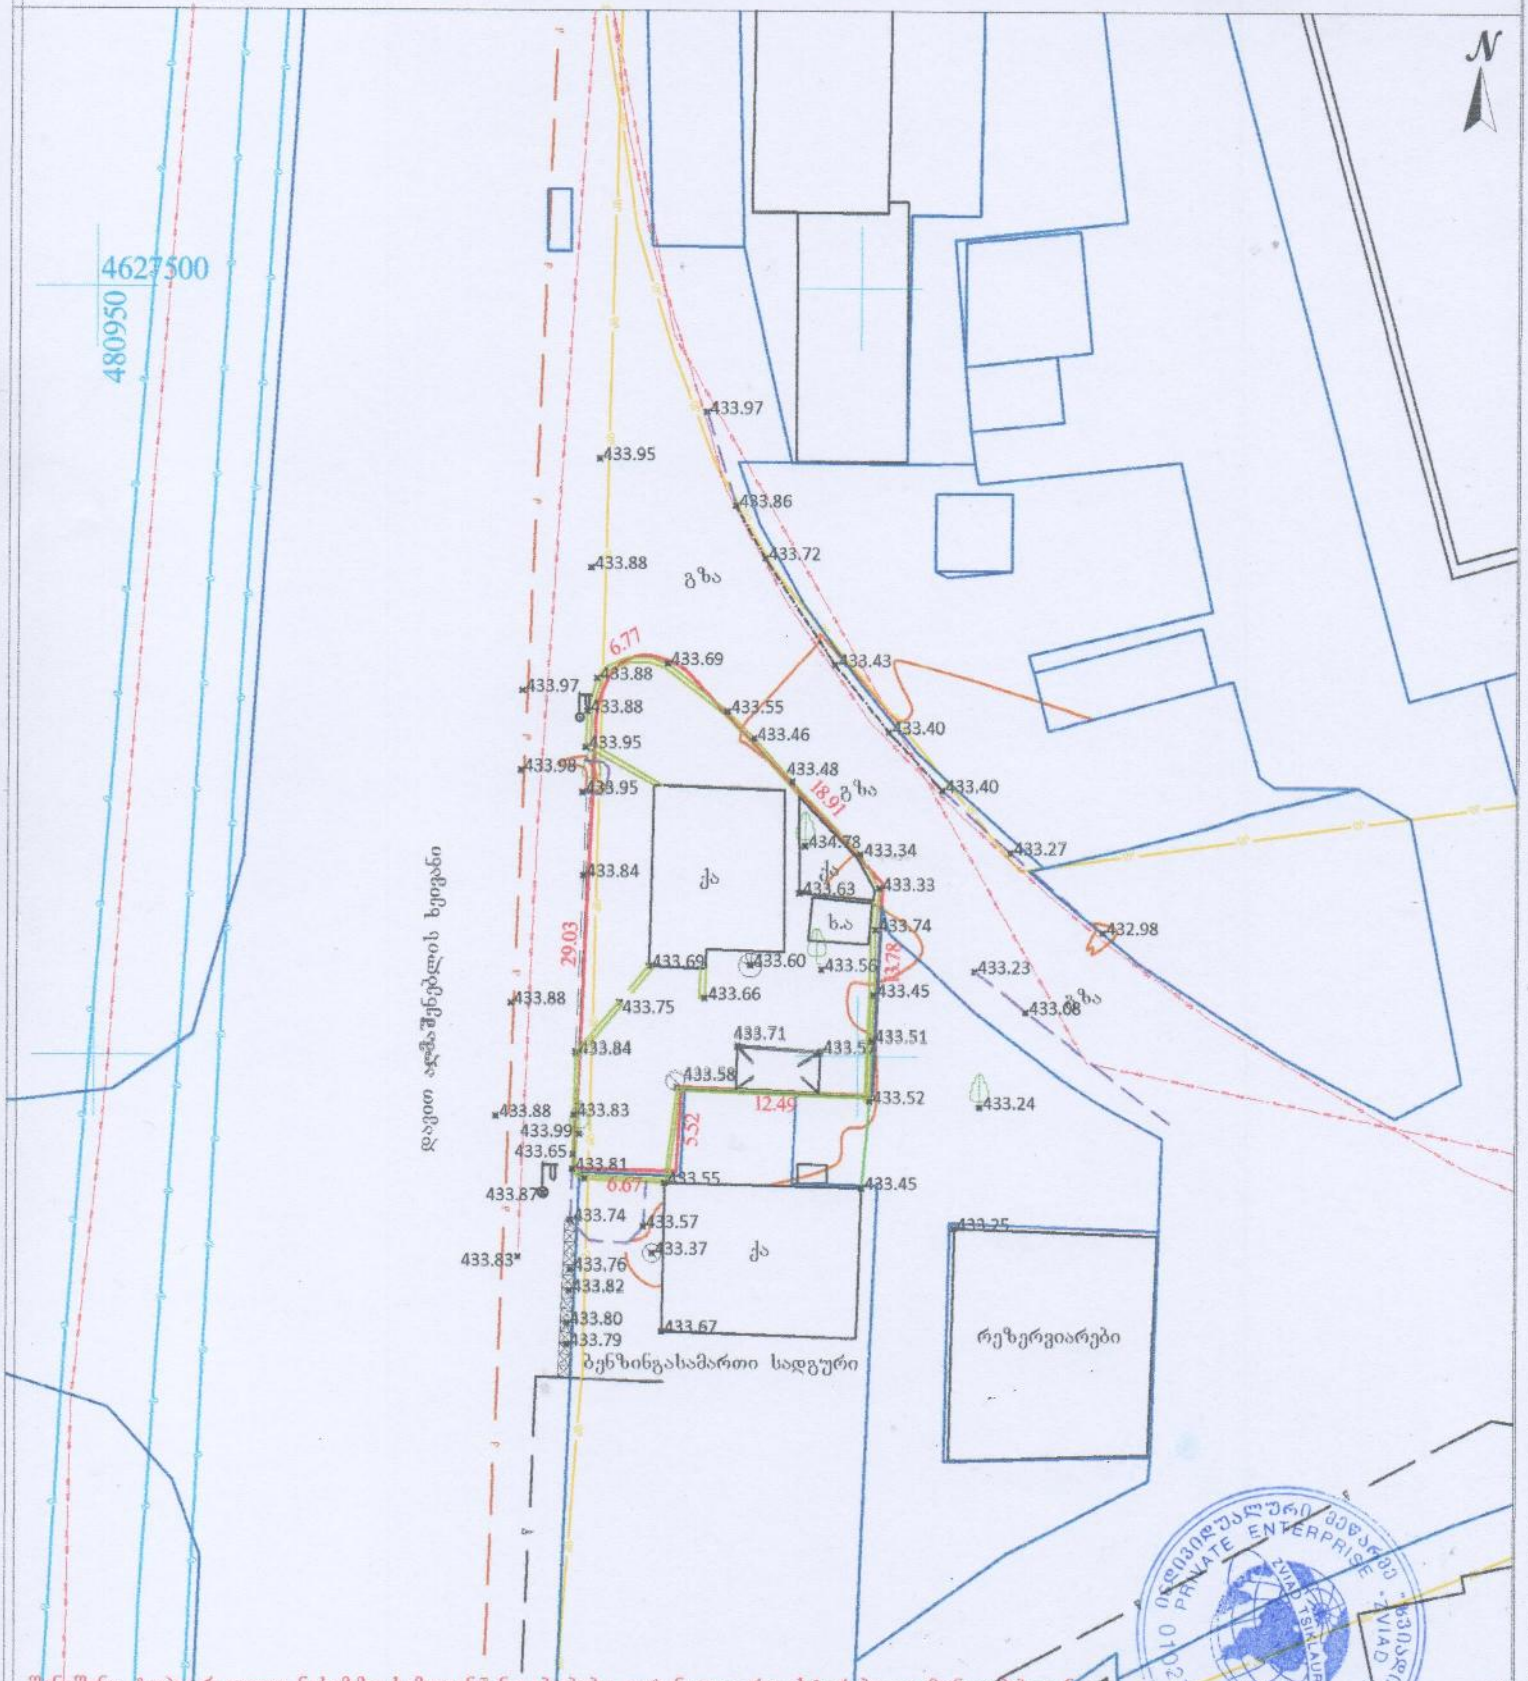

შენიშვნა: ტოპოგრაფიულ ნახაზზე ხაზოვანი ნაგებობები დატანილია რეგისტრირებული მონაცემებიდან

პირობითი აღნიშვნები	შენიშვნა: მიწის სამუშაოები შეათანხმეთ კომუნიკაციის წარმომადგენლებთან			პროექცია UTM 38N საკოორდინატო სისტემა WGS 84
მიწისქვეშა კომუნიკაციები	ნაკვეთის საზღვარი	ბუჩქი	ცოცხალი ღობე	ღობე
	შენობა	ვაზი	ხეების რიგი	ბორდიური
კანალიზაცია	არკა	გაზონი	ტრანსფორმატორი	ბეტონი
დენის კაბელი	ფარდული	სამეთვალყურეო ჭები ძეგლი	რადიო ან ტელე ანძა	კენჭოვანი
გაზის მილი	კიოსკი	შადრევანი,	ლამპიონები	საყრდენი კედელი
წყლის მილი	ფოთლოვანი ხე	ორკანი	ელექტრო ბოძი	ბილიკი
კავშირგაბმულობა	წიწვოვანი ხე	წყარო ან ჭა	რკინიგზა	გზის კონტური
	ხეხილის ხე	ბენზინგასამართი სადგური	იზოლიხსი	ფლატე
	პალმა	მაღალი ძაბვის გადამცემი	მიაკვარი იზოლიხსი	წყლის კონტური

შ.პ.ს. „ზვიად წიკლაური" ს/კ 01027016042
თბილისი, +995 314-44-11-41
აწყურის ქუჩა №30 E-mail: zviadiw@gmail.com

აზომა		
კომპ. უზრუნველყოფა		ზ. წიკლაური
დამკვეთი		

მაშტაბი 1:500 24.03.2026

მიწის ნაკვეთის ტოპოგრაფიული აზომვითი ნახაზი

ქალაქი თბილისი, დავით აღმაშენებლის ხეივანი №171. ს/კ. 01.10.05.024.005

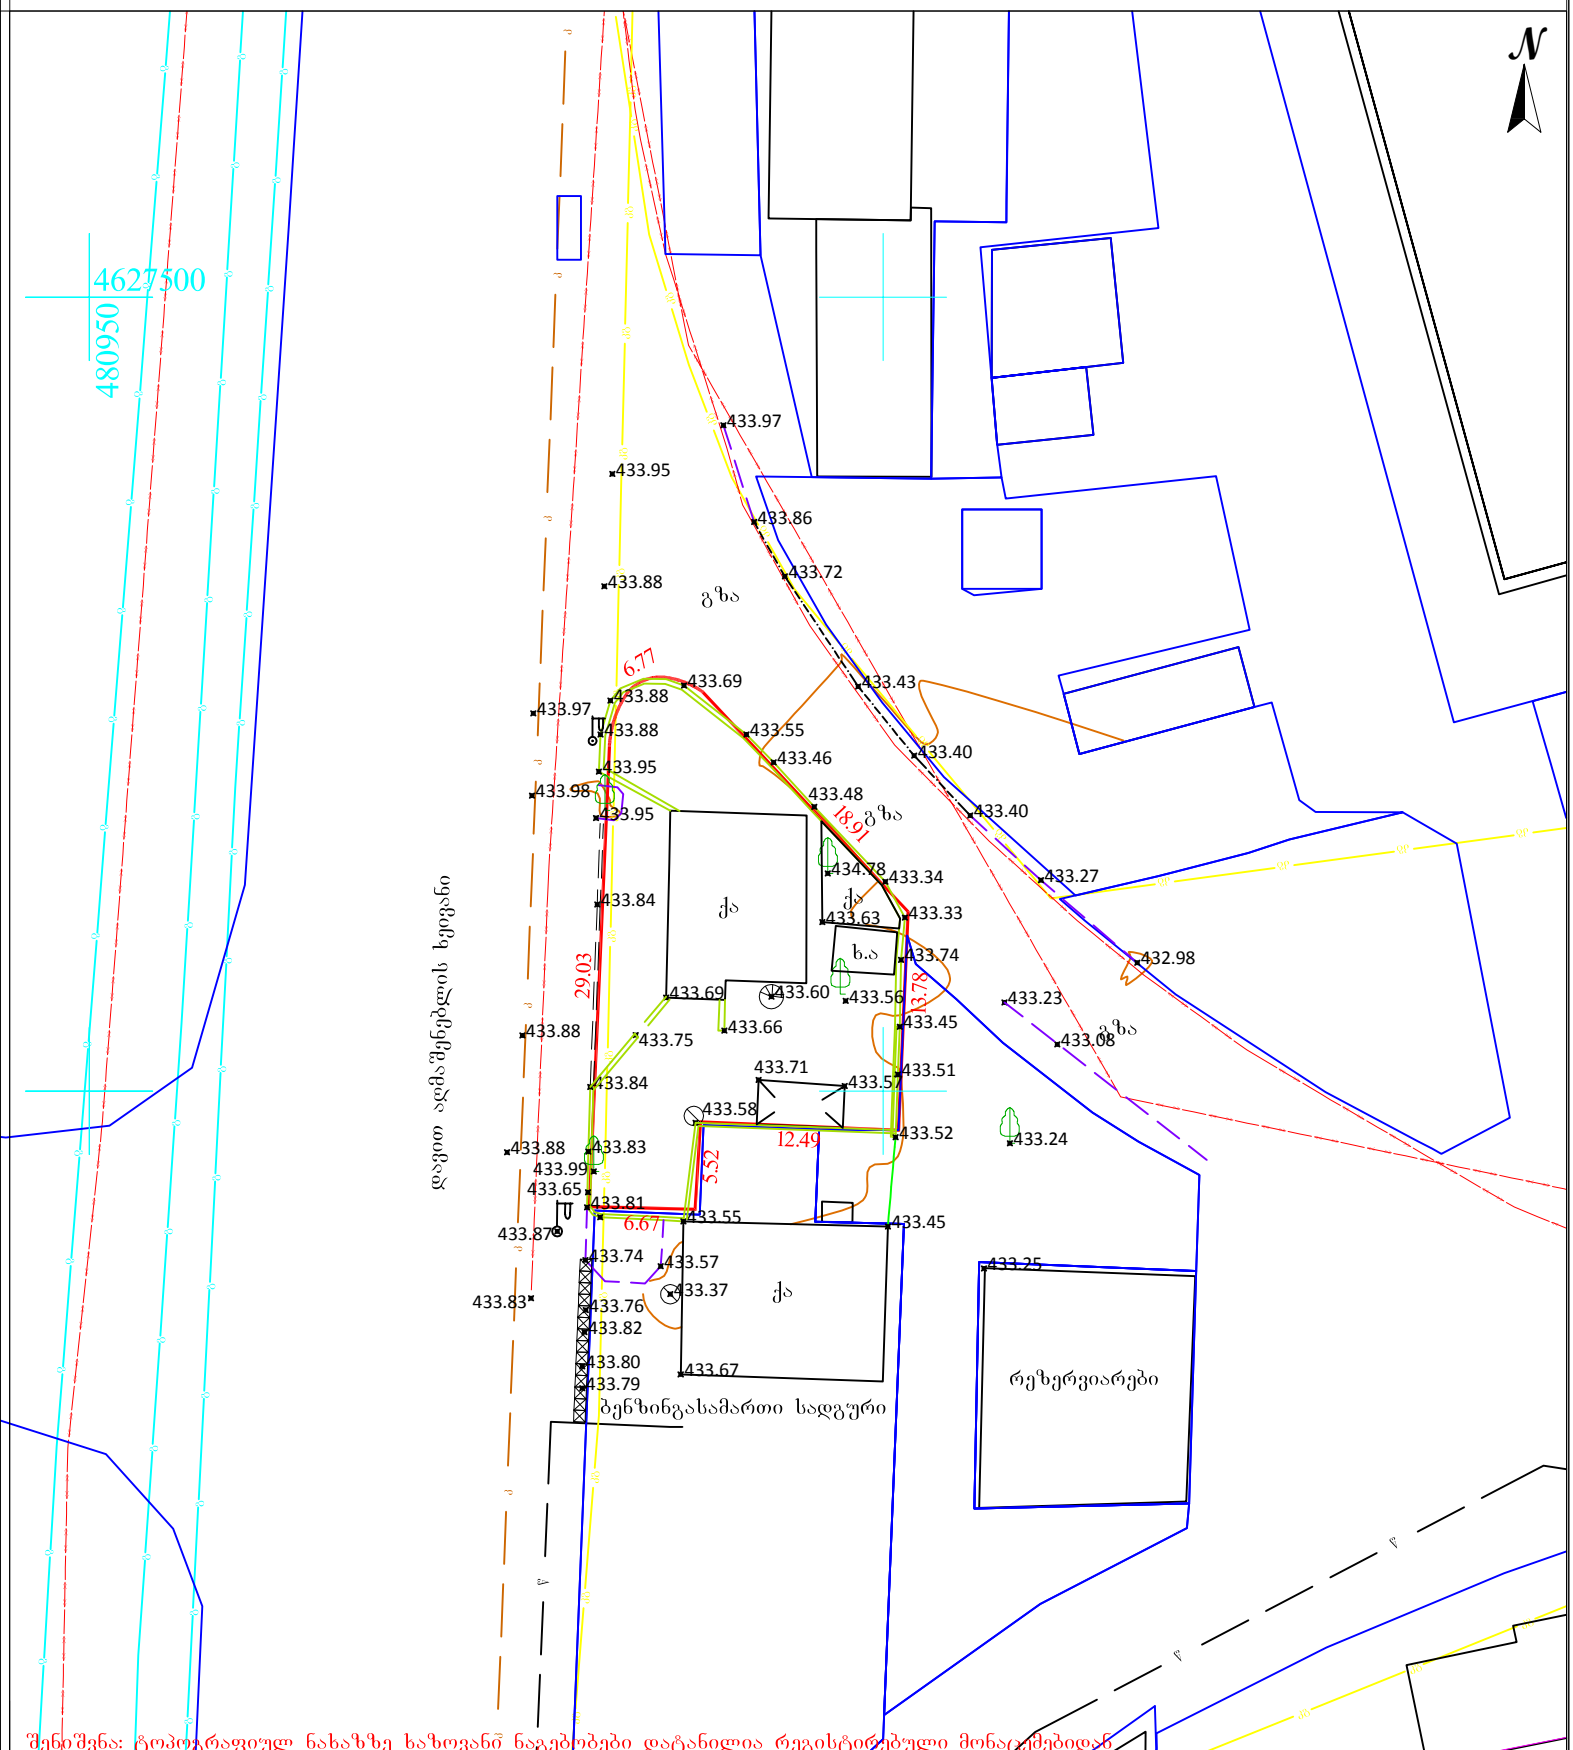

შენიშვნა: ტოპოგრაფიულ ნახაზზე ხაზოვანი ნაგებობები დატანილია რეგისტრებული მონაცემებიდან

პირობითი აღნიშვნები	შენიშვნა: მიწის სამუშაოები შეათანხმეთ კომუნიკაციის წარმომადგენლებთან			პროექცია UTM 38N საკოორდინატო სისტემა WGS 84	ი/მ „ზვიადი ვიკლაური„ ს/ნ 01027016042 თბილისი, აწყურის ქუჩა №30 Email: zviadiw@gmail.com +995 514-44-11-41	
მიწისქვეშა კომუნიკაციები	ნაკვეთის საზღვარი	ბუჩქი	ცოცხალი ღობე	ღობე		
კანალიზაცია	შენობა	ვაზი	ხეების რიგი	ბორდიური		
დენის კაბელი	არკა	გაზონი	ტრანსფორმატორი	ბეტონი		
გაზის მილი	ფარდული	სამეთვალყურეო ჭაბი	რადიო ან ტელე ანძა	კედელი		
წყლის მილი	კიბე	ძეგლი	ლამპიონები	საყრდენი კედელი		
კავშირგაბმულობა	ფოთლოვანი ხე	შადრევანი	ელექტრო ბოძი	ბილიკი		
	წიწვოვანი ხე	ორანი	რკინიგზა	გზის კონტური		
	ხეხილის ხე	წყარო ან ჭა	იზოჰიფსი	ფლატე		
	პალმა	ბენზინგასამართი სადგური	მთავარი იზოჰიფსი	წყლის კონტური		
		მაღალი ძაბვის გადამცემი				

აზომა		ზ. წიკლაური
კომპ. უზრუნველყოფა		
დამკვეთი		
	მაშტაბი 1:500	24.03.2026