ფასადი 1-5 მ.1:100



ფორმატი	A-2	თბილისი 2026 წ.	

ექსპლიკაცია:

პირობითი ნიშნები

წითელი ხაზი

ღერძის ხაზი

ჭრილის მაჩვენებელი

შენიშვნები:

პროექტში ცვლილებები შეთანხმებული უნდა იქნეს პროექტის ავტორთან და მერიის საქალაქო სამსახურთან.

პროექტის სახელწოდება

ქალაქი თბილისი, სოფელი დიღომი ვახტანგ ცინცაძის I ჩიხი, № 32

ერთბინიანი საცხოვრებელი სახლი

შპს "ეი ბი 5"

თანამდებობა	გვარი	ხელმოწერა
დირექტორი	დ. ლოსაბერიძე	
არ. ავტორი	რ. ტაქმალაძე	
მასშტაბი	1:100	
თარიღი	10.05.2022	
სტადია	ფურცლები	ფურცელი
პროექტი		

ფასადი 5-1 მ.1:100

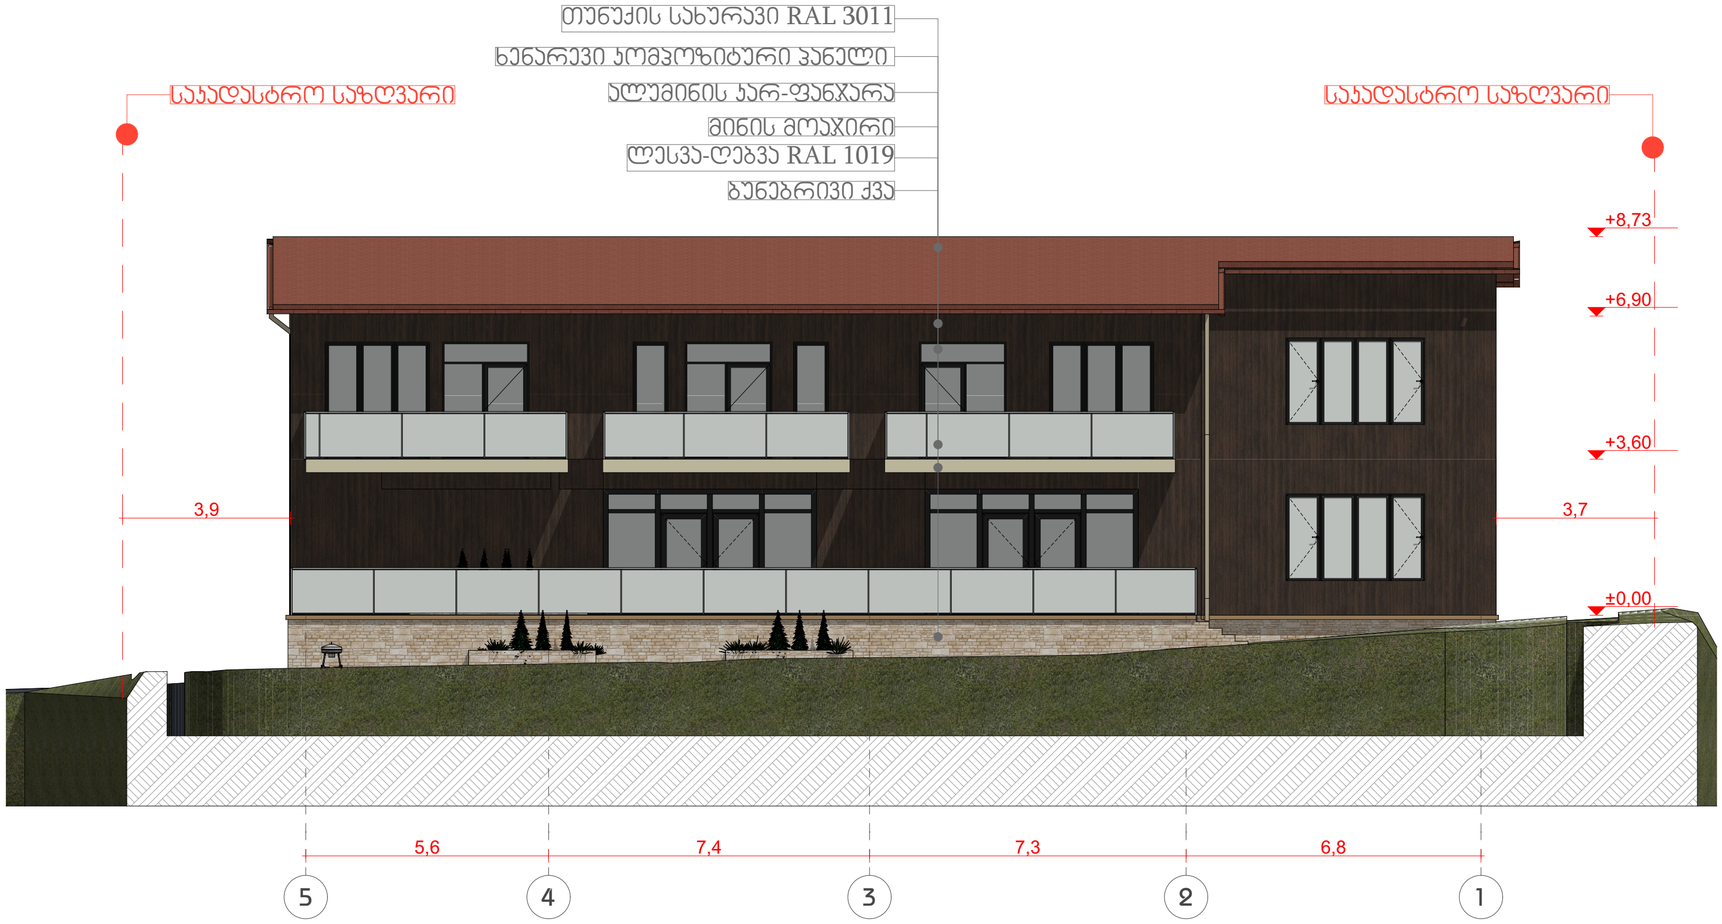

ფურცელი A-2 თბილისი 2026 წ.

ექსპლიკაცია:

პირობითი ნიშნები

წითელი ხაზი

ღერძის ხაზი

ჭრილის მაჩვენებელი

შენიშვნები:

პროექტში ცვლილებები შეთანხმებული უნდა იქნეს პროექტის ავტორთან და მერიის საჭალაძო სამსახურთან.

პროექტის სახელწოდება

ქალაქი თბილისი, სოფელი დიღომი ვახტანგ ცინცაძის I ჩიხი, № 32

ერთბინიანი საცხოვრებელი სახლი

შპს "ეი ბი 5"

თანამდებობა	გვარი	ხელმოწერა
დირექტორი	დ. ლოსაბერიძე	
პრ. ავტორი	რ. ტქემალაძე	
მასშტაბი	1:100	
თარიღი	10.05.2022	
სტადია	შურცლები	შურცელი
პროექტი		

ფასადი ა-ე მ.1:100

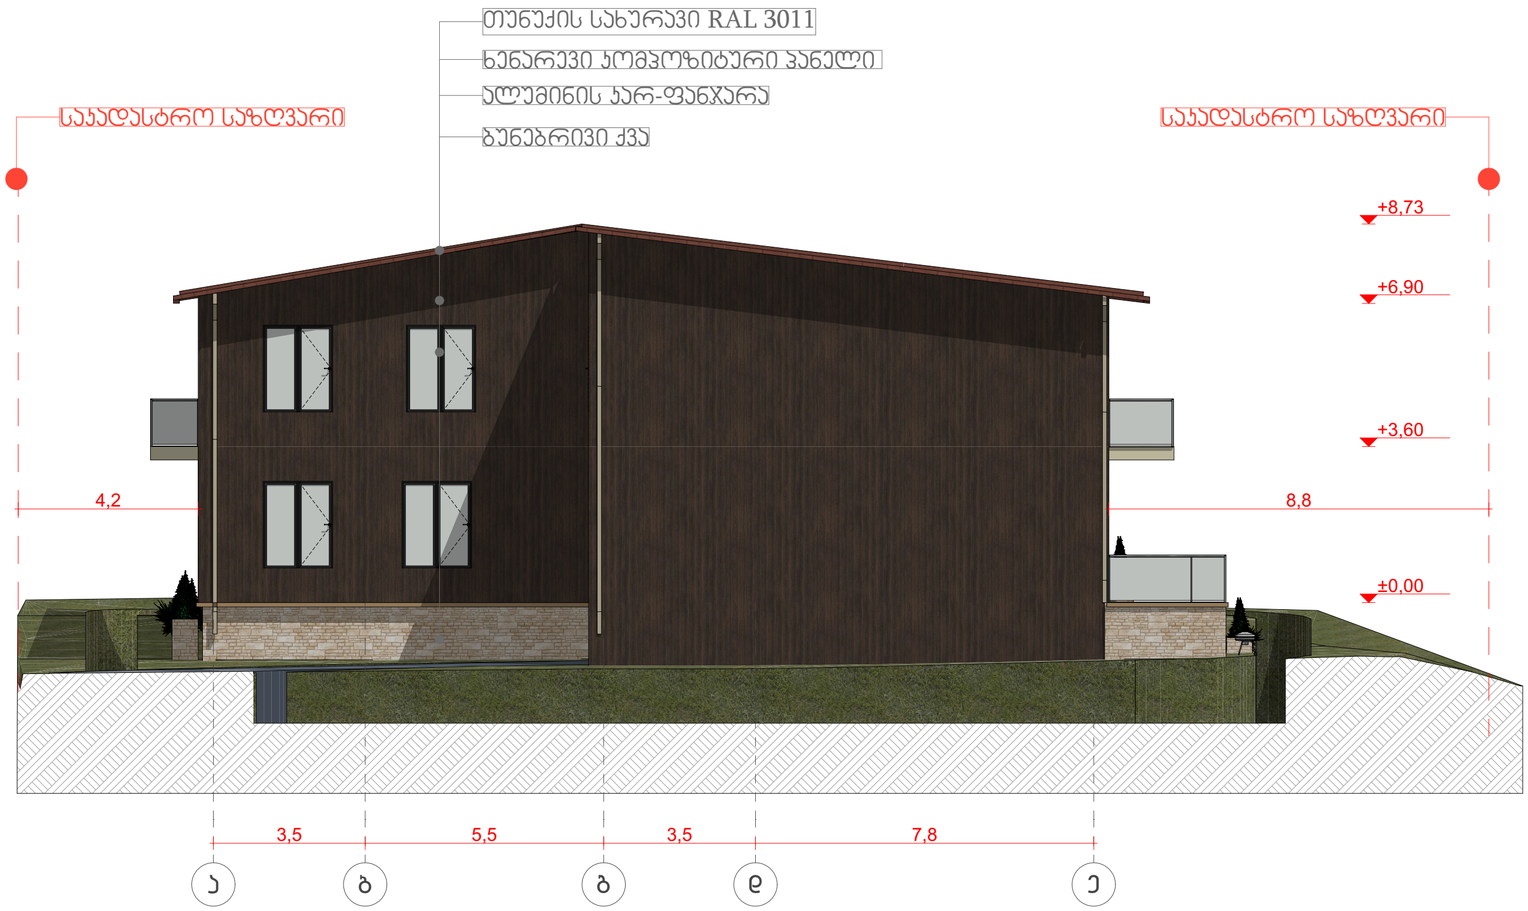

ფორმატი A-2

თბილისი 2026 წ.

ექსპლიკაცია:

პირობითი ნიშნები

წითელი ხაზი

ღერძის ხაზი

ჭრილის მაჩვენებელი

შენიშვნები:

პროექტში ცვლილებები შეთანხმებული უნდა იქნეს პროექტის ავტორთან და მერიის საქალაქო სამსახურთან.

პროექტის სახელწოდება

ქალაქი თბილისი, სოფელი დიღომი ვახტანგ ცინცაძის I ჩიხი, № 32

ერთბინიანი საცხოვრებელი სახლი

შპს "ეი ბი 5"

თანამდებობა	გვარი	ხელმოწერა
დირექტორი	დ. ლოსაბერიძე	
პრ. ავტორი	რ. ტყემალაძე	

მასშტაბი	1:100
თარიღი	10.05.2022

სტადია	ფურცლები	ფურცელი
პროექტი		

ფასადი ე-ა მ.1:100

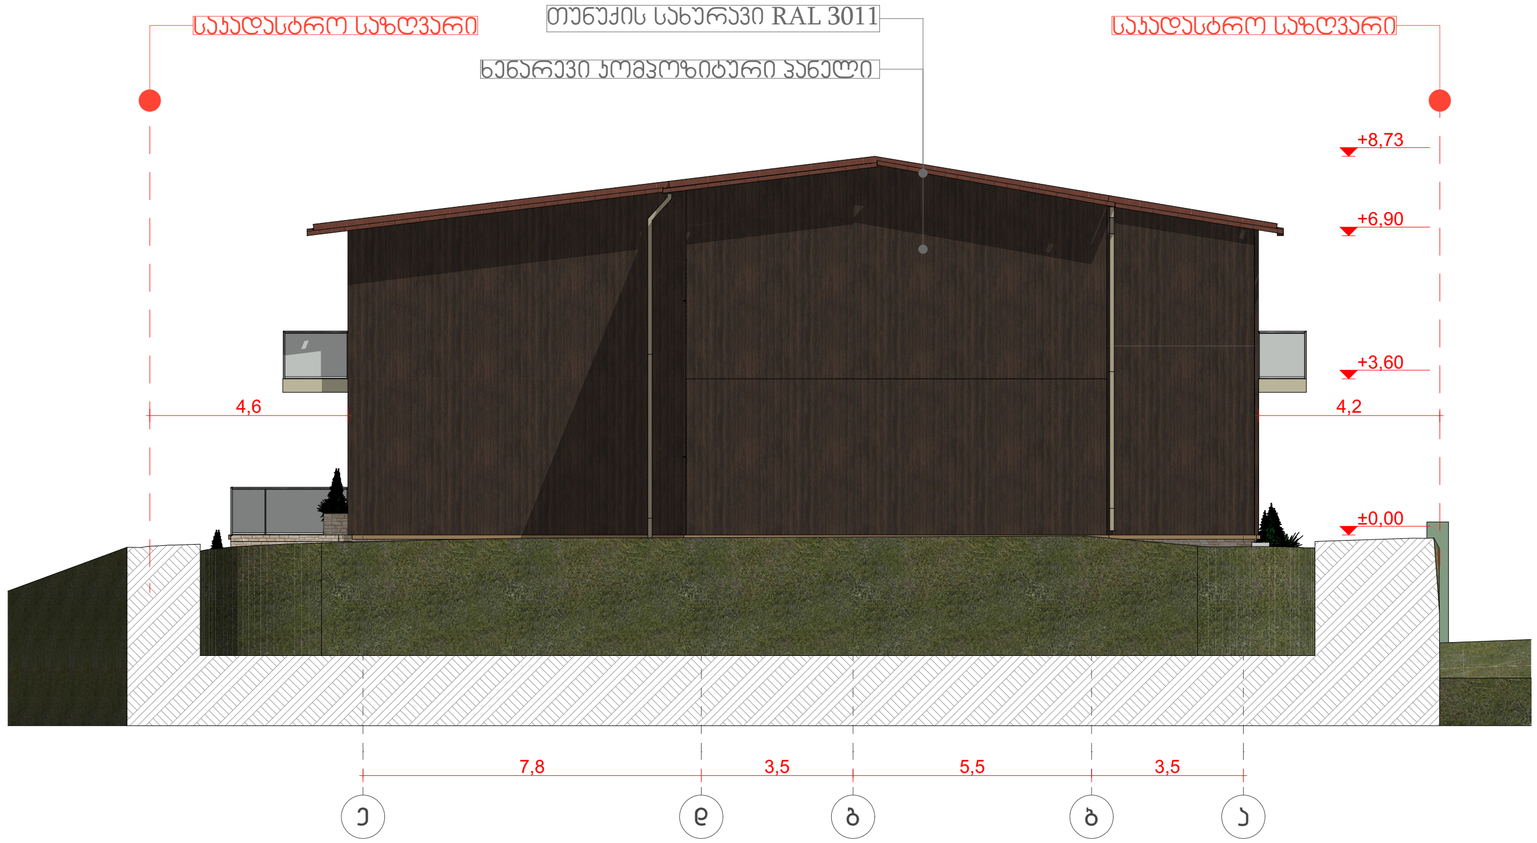

ფორმატი	A-2	თბილისი 2026 წ.

ექსპლიკაცია:

პირობითი ნიშნები

წითელი ხაზი

ღერძის ხაზი

ჭრილის მაჩვენებელი

შენიშვნები:

პროექტში ცვლილებები შეთანხმებული უნდა იქნეს პროექტის ავტორთან და მერიის საქალაქო სამსახურთან.

პროექტის სახელწოდება

ქალაქი თბილისი, სოფელი დიდომი ვახტანგ ცინცაძის I ჩიხი, № 32

ერთბინიანი საცხოვრებელი სახლი

შპს "ეი ბი 5"

თანამდებობა	გვარი	ხელმოწერა
დირექტორი	დ. ლოსაბერიძე	
არ. ავტორი	რ. ტქემალაძე	
მასშტაბი	1:100	
თარიღი	10.05.2022	

სტადია	ფურცლები	ფურცელი
პროექტი		

	ჯ1	ჯ2	ჯ3	ჯ4	ჯ5
	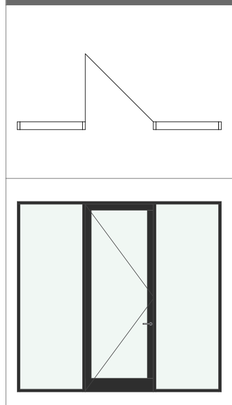	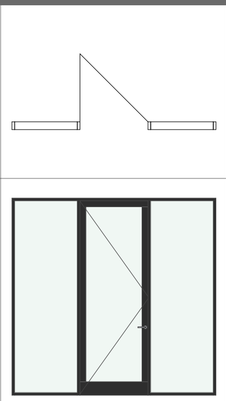	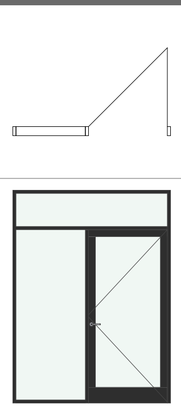	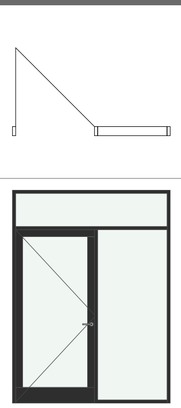	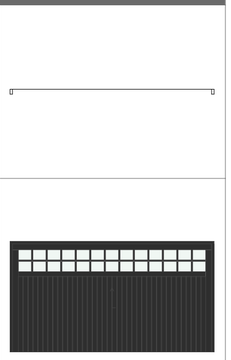
რაოდენობა	1	1	3	2	1
გაბარიტები	3,0×2,8	3,0×2,9	2,0×2,7	2,0×2,7	3,5×2,7
ფართობი	8,4 მ^2	8,7 მ^2	5,4 მ^2	5,4 მ^2	9,65 მ^2
ფართობი სულ	8,4 მ^2	8,7 მ^2	16,2 მ^2	10,8 მ^2	9,65 მ^2

	ფ1	ფ2	ფ3	ფ4	ფ5	ფ6
	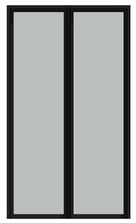		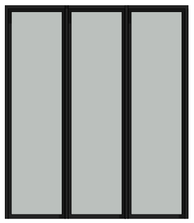		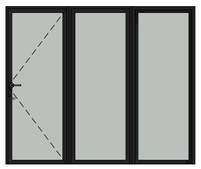	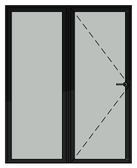
რაოდენობა	4	2	4	2	1	4
გაბარიტები	1,6×2,7	3,2×2,0	2,4×2,7	0,8×2,7	2,4×2,0	1,6×2,0
ფართობი	4,3 მ^2	6,4 მ^2	6,5 მ^2	2,2 მ^2	4,8 მ^2	3,2 მ^2
ფართობი სულ	17,2 მ^2	12,8 მ^2	26 მ^2	4,4 მ^2	4,8 მ^2	12,8 მ^2

	31
	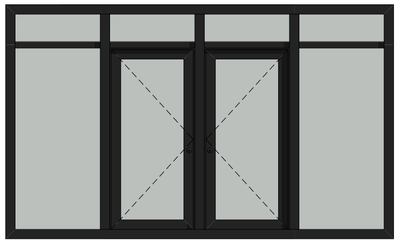
რაოდენობა	2
გაბარიტები	4,0×2,9
ფართობი	11,6 მ^2
ფართობი სულ	23,2 მ^2

ფორმატი	A-2
თბილისი 2026 წ.	

ექსპლიკაცია:

პირობითი ნიშნები

წითელი ხაზი

ღერძის ხაზი

ჭრილის მაჩვენებელი

შენიშვნები:

პროექტში ცვლილებები შეთანხმებული უნდა იქნეს პროექტის ავტორთან და მერიის საქალაქო სამსახურთან.

პროექტის სახელწოდება

ქალაქი თბილისი, სოფელი დიდომი ვახტანგ ცინცაძის I ჩიხი, № 32

ერთბინიანი საცხოვრებელი სახლი

შპს "ეი ბი 5"

თანამდებობა	გვარი	ხელმოწერა
დირექტორი	დ. ლოსაბერიძე	
არ. ავტორი	რ. ტყემალაძე	
მასშტაბი	1:100	
თარიღი	10.05.2022	
სტადია	ფურცლები	ფურცელი
პროექტი		

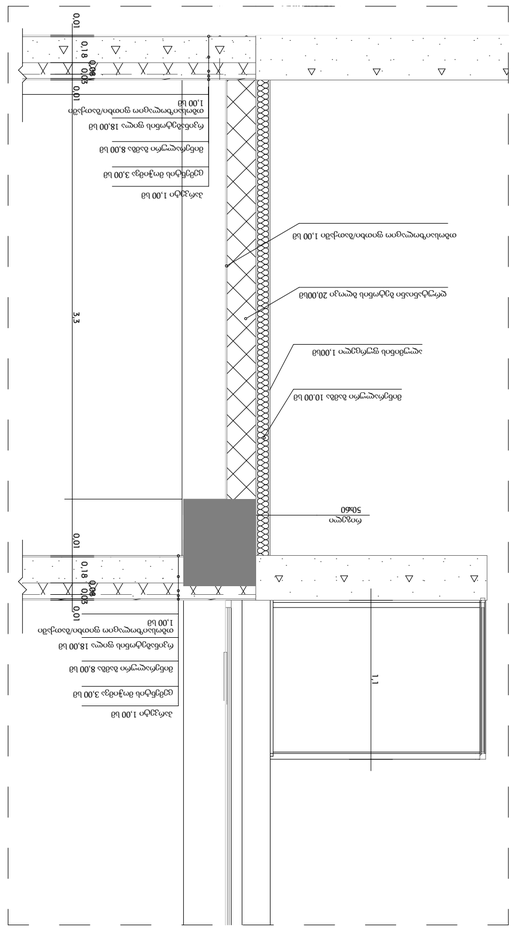
1-1
0.01
0.18
0.08
0.01
0.01
0.01
3.3
0.01
0.01
0.01