
A 301
1:100

# ჭრილი 1 - 1

ჭრილები

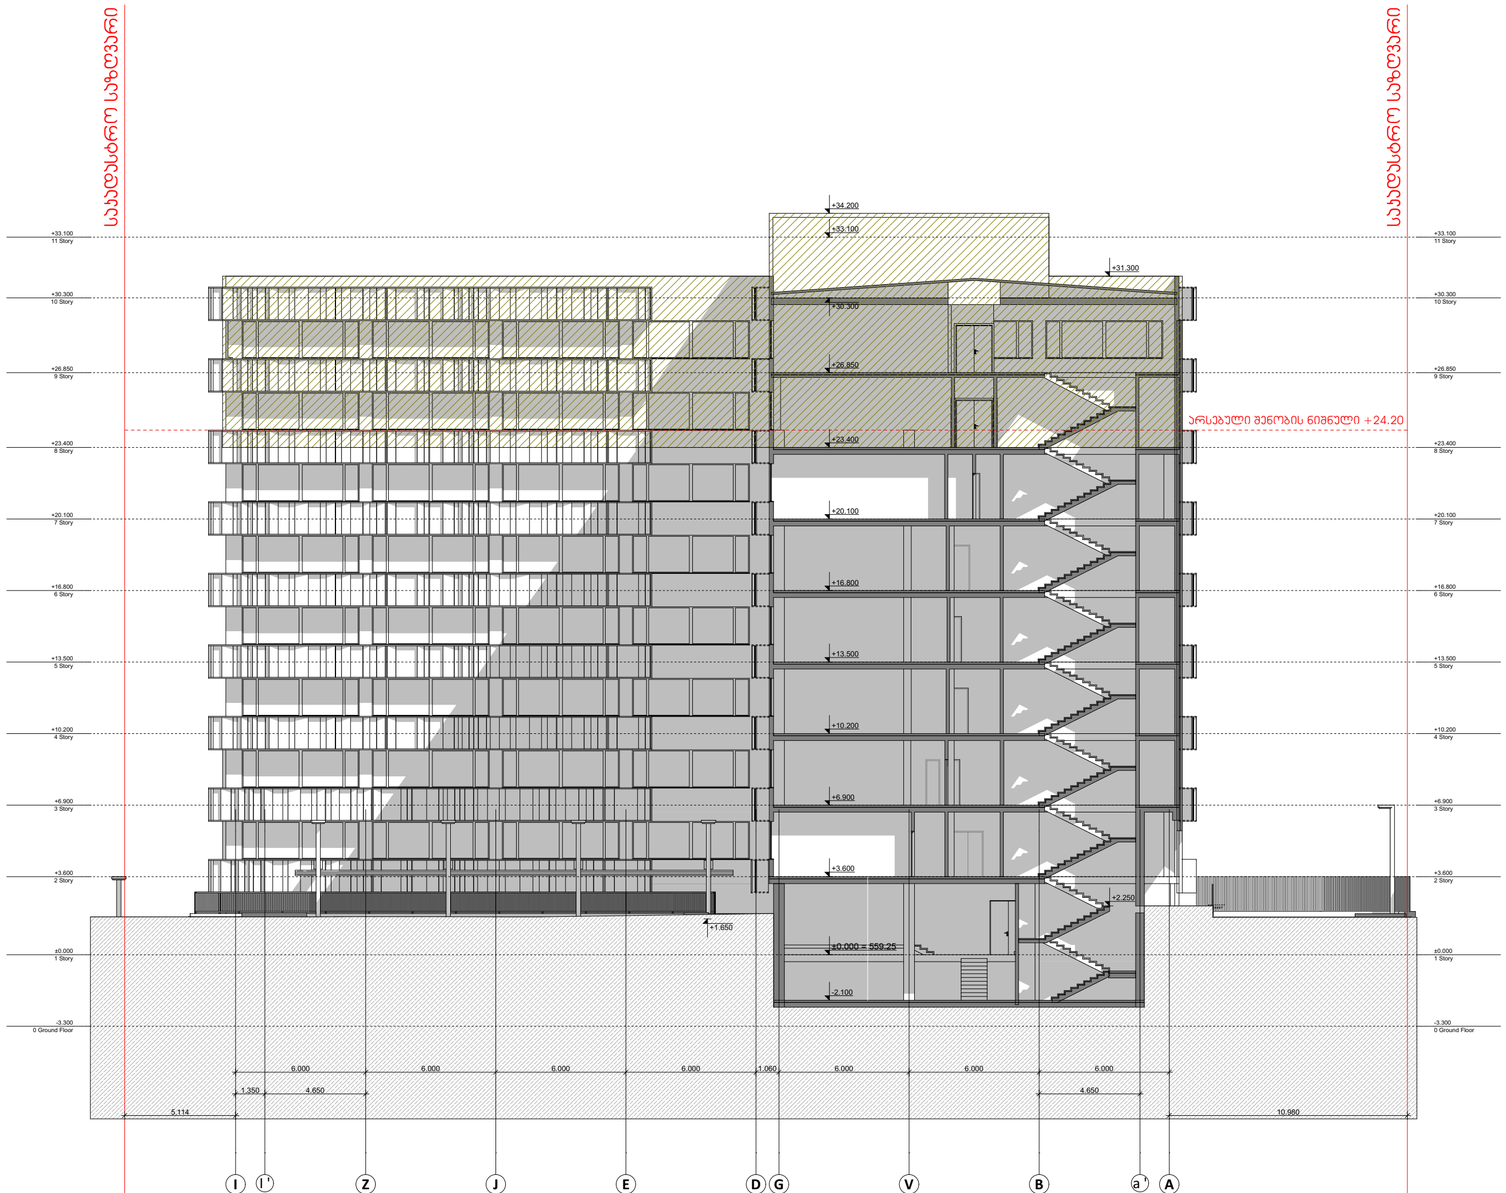


პირობითი 0.00 ნიშნული მეესაბამება აბსოლუტურ 559.25 ნიშნულს

- დაშენებული ნაწილი

**A2**

# A 301

**Title**

ჭრილი 1 - 1


**Architecture**

Ns studio
0179 Bazaleti Str. #3
Tbilisi, Georgia.
Tel: 593 27 88 58
info@nsstudio.ge


**Project**

Location:
/ Tbilisi / Georgia


**Structural**

Progresi LTD
Vazha-Pshavela Avenue #16
Tbilisi, Georgia.
Tel: (995 32) 237 10 09
Progresi.ltd@gmail.com


#.2026

Cad Dwg File:

ლუკა ჩაგანავა

ნინო ჭანტურია


გეგი გიორგი ევსია

Ns studio

A 302
1:100

# ჭრილი 2 - 2

ჭრილები

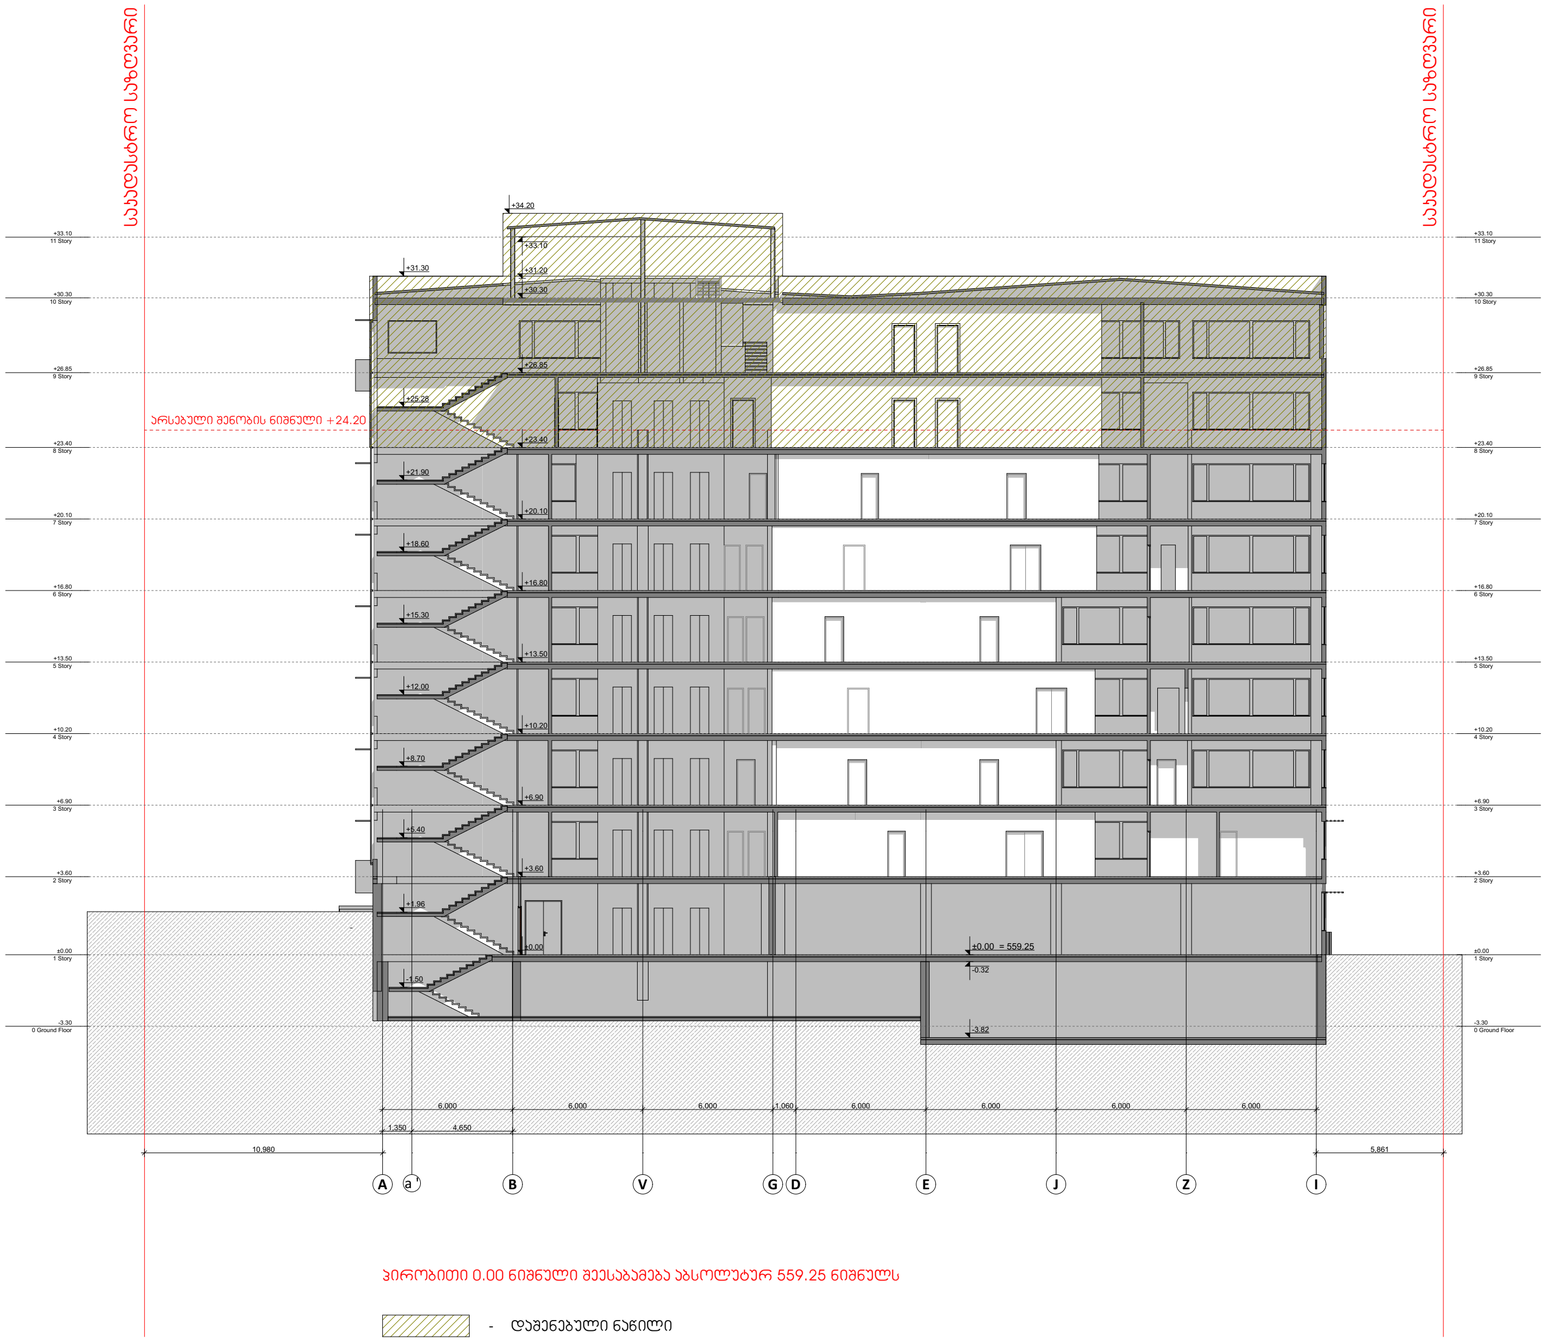


პირობითი 0.00 ნიშნული მეესაბამება აბსოლუტურ 559.25 ნიშნულს

- დაშენებული ნაწილი

**A2**

**A 302**

**Title**

ჭრილი 2 - 2

**Architecture**


Ns studio
0179 Bazaleti Str. #3
Tbilisi, Georgia.
Tel: 593 27 88 58
info@nsstudio.ge


**Project**

Location:
/ Tbilisi / Georgia

**Structural**


Progresi LTD
Vazha-Pshavela Avenue #16
Tbilisi, Georgia.
Tel: (995 32) 237 10 09
Progresi.ltd@gmail.com


#.2026

Cad Dwg File:

ლუკა ჩაგანავა

ნინო ჭანტურია


გეგი გიორგი ევსია

Ns studio

A 303
1:100

# ჭრილი 3 - 3

ჭრილები

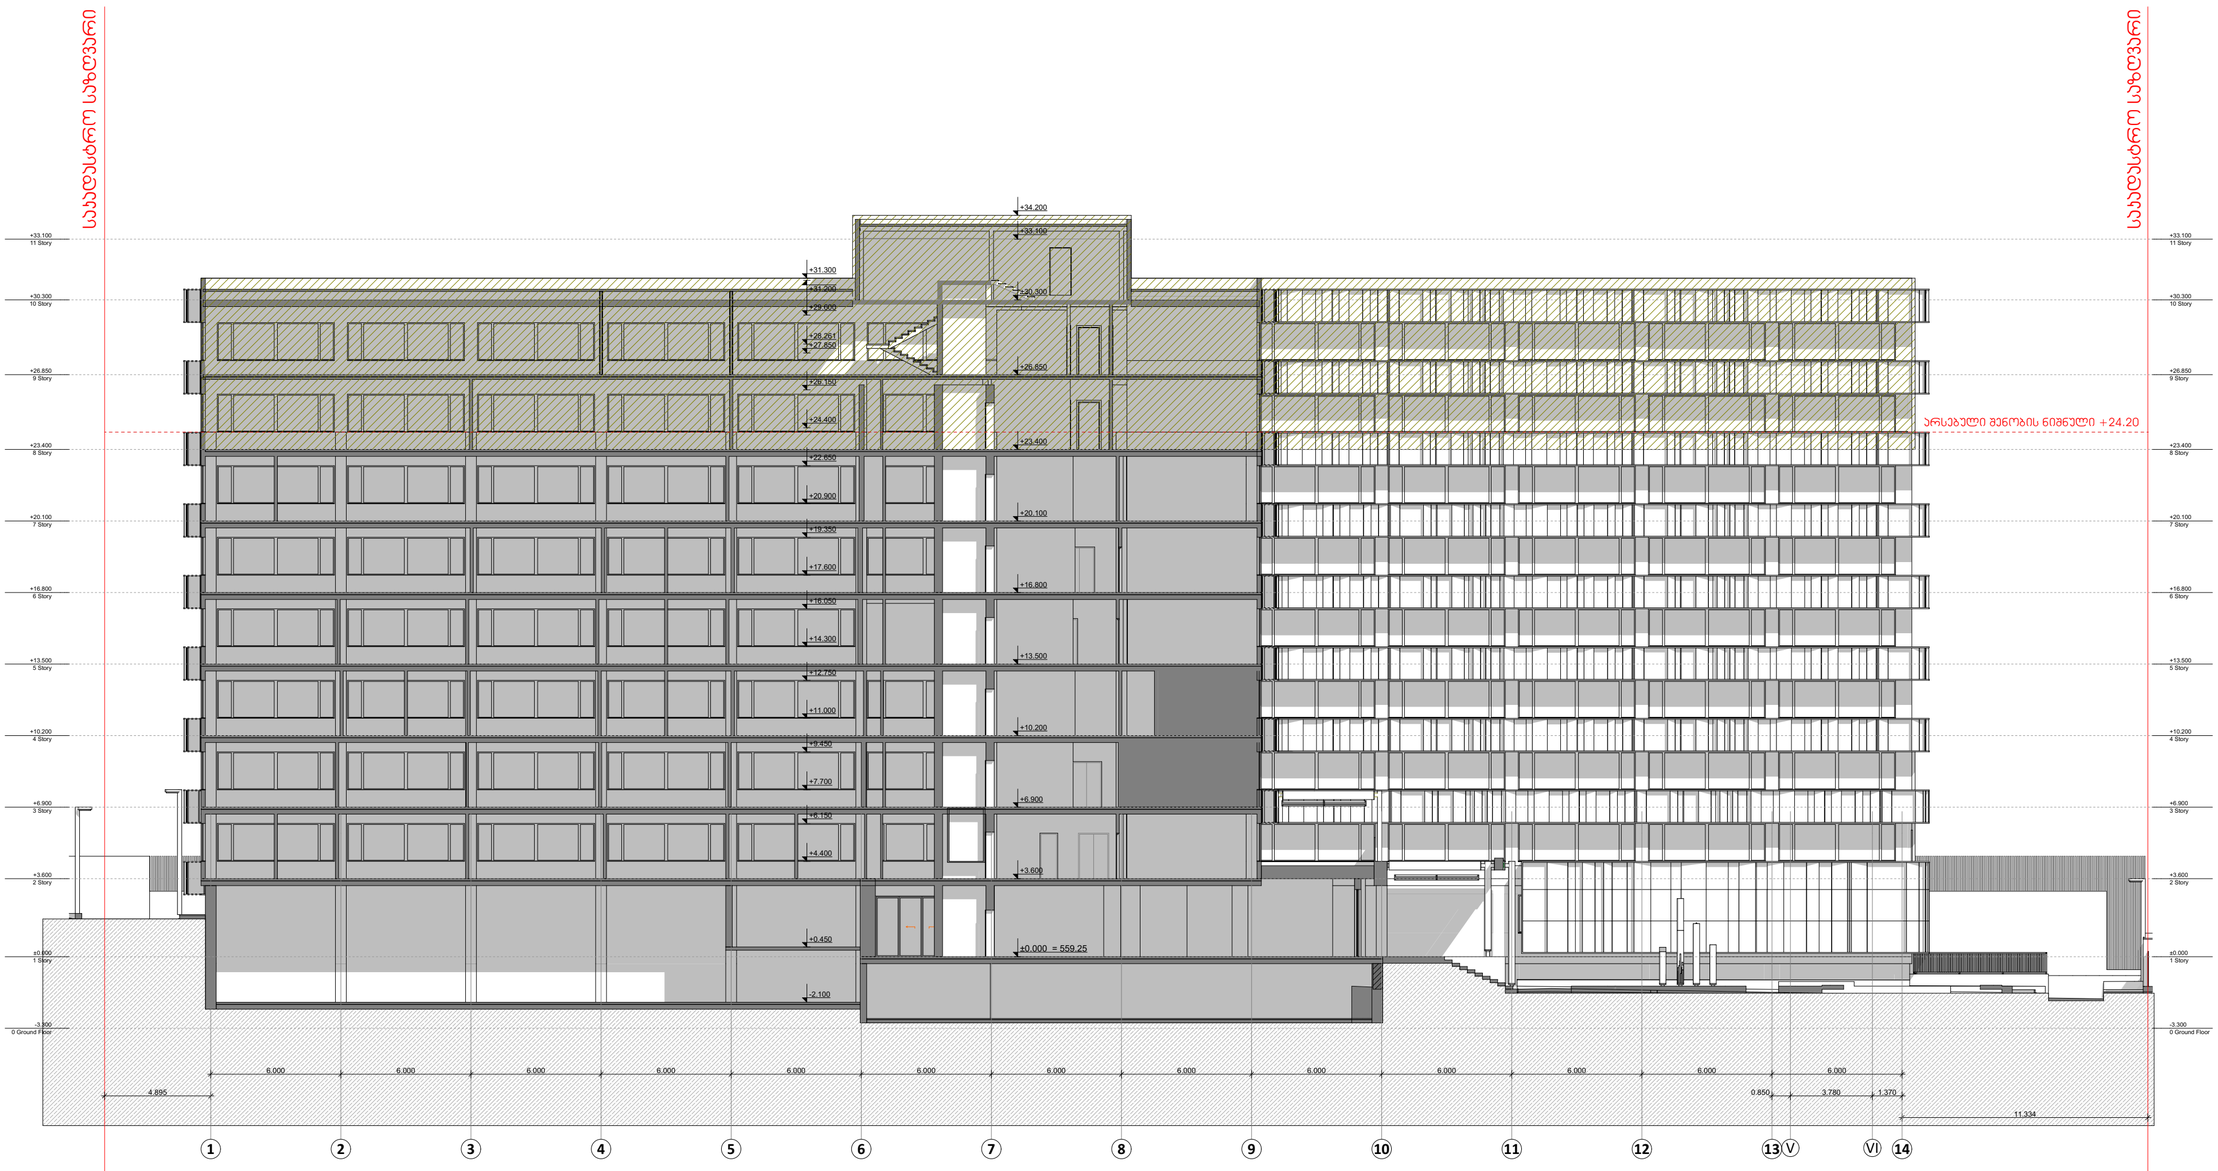


პირობითი 0.00 ნიშნული შეესაბამება აბსოლუტურ 559.25 ნიშნულს

- დაშენებული ნაწილი

**A2**

# A 303

**Title**

ჭრილი 3 - 3


**Architecture**

Ns studio
0179 Bazaleti Str. #3
Tbilisi, Georgia.
Tel: 593 27 88 58
info@nsstudio.ge


**Project**

Location:
/ Tbilisi / Georgia

**Structural**

Progresi LTD
Vazha-Pshavela Avenue #16
Tbilisi, Georgia.
Tel: (995 32) 237 10 09
Progresi.ltd@gmail.com

#.2026

Cad Dwg File:

ლუკა ჩაგანავა

ნინო ჭანტურია


გეგი გიორგი ევსია

Ns studio

A 301
1:100

# ჭრილი 4 - 4

ჭრილები

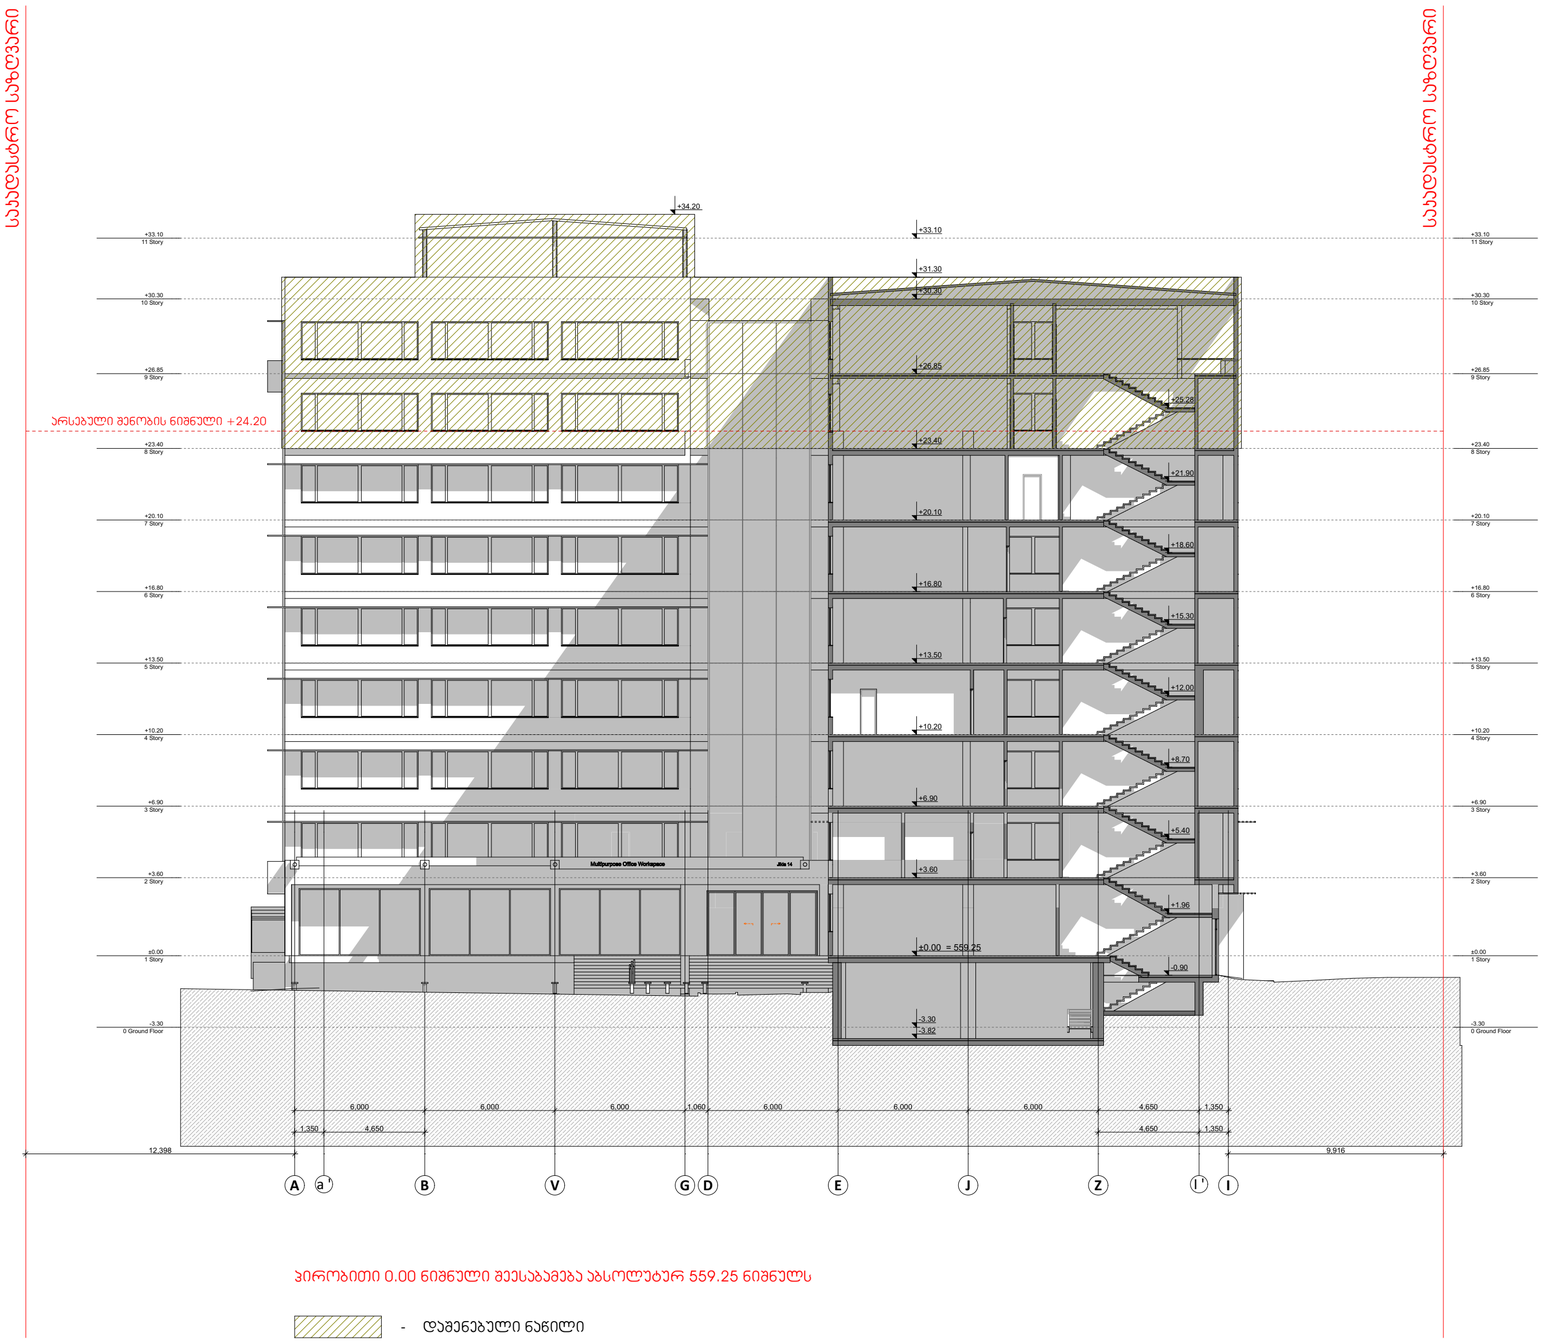


პირობითი 0.00 ნიშნული შეესაბამება აბსოლუტურ 559.25 ნიშნულს

- დაშენებული ნაწილი

A2

**A 301**

**Title**

ჭრილი 4 - 4

**Architecture**


Ns studio
0179 Bazaleti Str. #3
Tbilisi, Georgia.
Tel: 593 27 88 58
info@nsstudio.ge


**Project**

Location:
/ Tbilisi / Georgia

**Structural**


Progresi LTD
Vazha-Pshavela Avenue #16
Tbilisi, Georgia.
Tel: (995 32) 237 10 09
Progresi.ltd@gmail.com


#.2026

Cad Dwg File:

ლუკა ჩაგანავა

ნინო ჭანტურია

გეგი გიორგი ევსია


Ns studio

A 401
1:100

# კვანძები

კვანძები


## ბეტონარევის ავზის მოწყობის კვანძი — DET - 01

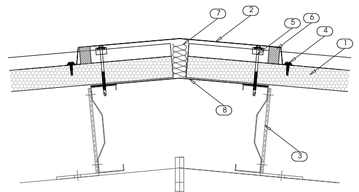

- 1. მავთულბადე
- 2. ბარე მავთულბადე ფერფლოვანი თიხქიმით
- 3. მიწა მავთულბადე ფერფლოვანი თიხქიმით
- 4. სამგზარი
- 5. სამგზარი
- 6. მეკრმებლიზებული სილიკონი
- 7. თაბაშირნაჭერი
- 8. ლითონის დგარი

ნახაზი მოსაწვევი კვანძი მეხლება მეთვალურს პროექტის საკითხებთან მიმართებაში


## მავთულბადე სანდვიჩ-პანელების მეკრმების კვანძი — DET - 02

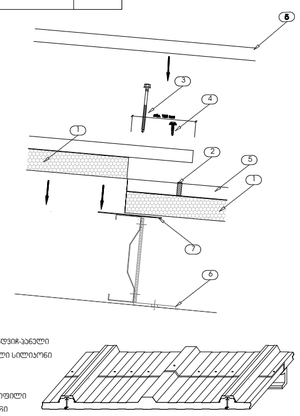

- 1. მავთულბადე სანდვიჩ-პანელი
- 2. მეკრმებლიზებული სილიკონი
- 3. სამგზარი
- 4. სამგზარი
- 5. მეკრმების პროფილი
- 6. ლითონის დგარი
- 7. დამიბრკოლებელი საფრენელი

ნახაზი მოსაწვევი კვანძი მეხლება მეთვალურს პროექტის საკითხებთან მიმართებაში


## პარაპეტის მოწყობის კვანძი — DET - 03

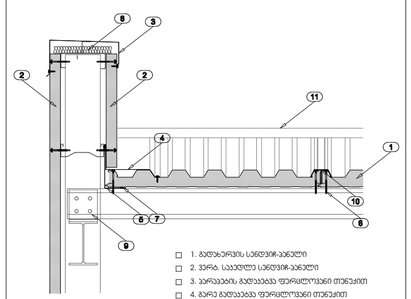

- 1. მავთულბადე სანდვიჩ-პანელი
- 2. ვერტ. საკეტელე სანდვიჩ-პანელი
- 3. პარაპეტის მავთულბადე ფერფლოვანი თიხქიმით
- 4. ბარე მავთულბადე ფერფლოვანი თიხქიმით
- 5. მიწე მავთულბადე ფერფლოვანი თიხქიმით
- 6. სამგზარი
- 7. მეკრმებლიზებული სილიკონი
- 8. თაბაშირნაჭერი
- 9. ლითონის დგარი
- 10. მეკრმების პროფილი
- 11. ანკი

ნახაზი მოსაწვევი კვანძი მეხლება მეთვალურს პროექტის საკითხებთან მიმართებაში


## დაყრილი ფენტანარის მოწყობის კვანძი — DET - 04

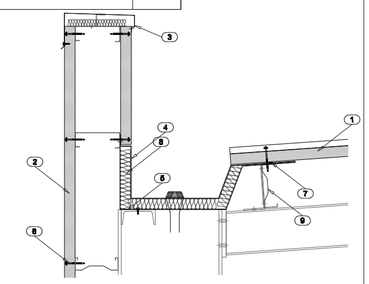

- 1. მავთულბადე სანდვიჩ-პანელი
- 2. ვერტ. საკეტელე სანდვიჩ-პანელი
- 3. პარაპეტის მავთულბადე ფერფლოვანი თიხქიმით
- 4. ბარე მავთულბადე ფერფლოვანი თიხქიმით
- 5. მიწე მავთულბადე ფერფლოვანი თიხქიმით
- 6. სამგზარი
- 7. მეკრმებლიზებული სილიკონი
- 8. თაბაშირნაჭერი
- 9. ლითონის დგარი

ნახაზი მოსაწვევი კვანძი მეხლება მეთვალურს პროექტის საკითხებთან მიმართებაში


## ჰაერსაბანარი მილის მოწყობის კვანძი — DET - 05

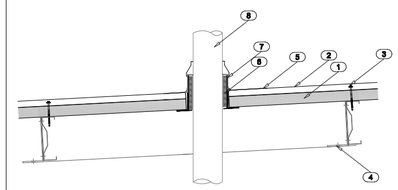

- 1. მავთულბადე სანდვიჩ-პანელი
- 2. მეკრმების პროფილი
- 3. სამგზარი
- 4. ლითონის დგარი
- 5. ჰიდროიზოლაცია (მემბრანა)
- 6. თაბაშირნაჭერი
- 7. ბარე მავთულბადე ფერფლოვანი თიხქიმით
- 8. მეკრსაბანარი მილი

ნახაზი მოსაწვევი კვანძი მეხლება მეთვალურს პროექტის საკითხებთან მიმართებაში


## ფლტნატულმავალი მილის მოწყობის კვანძი — DET - 06

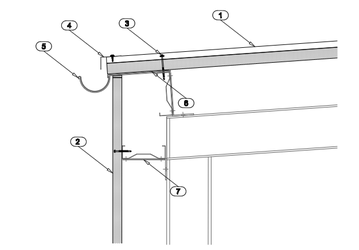

- 1. მავთულბადე სანდვიჩ-პანელი
- 2. ვერტ. საკეტელე სანდვიჩ-პანელი
- 3. სამგზარი
- 4. ფერფლოვანი თიხქიმის საცრებელა
- 5. ფლტნატულმავალი მილი
- 6. მიწე მავთულბადე ფერფლოვანი თიხქიმით
- 7. ლითონის დგარი

ნახაზი მოსაწვევი კვანძი მეხლება მეთვალურს პროექტის საკითხებთან მიმართებაში


## მავთულბადე ტემპერატურული ნაკერის მოწყობის კვანძი — DET - 07

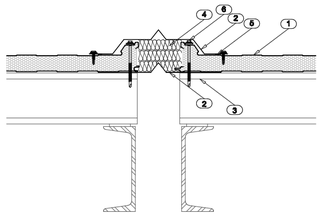

- 1. მავთულბადე სანდვიჩ-პანელი
- 2. ნაკერის მავთულბადე ფერფლოვანი თიხქიმით
- 3. ლითონის დგარი
- 4. თაბაშირი
- 5. მეკრმებლიზებული სილიკონი
- 6. სამგზარი

ნახაზი მოსაწვევი კვანძი მეხლება მეთვალურს პროექტის საკითხებთან მიმართებაში


## ფენტანის მოწყობის კვანძი (ჭრილი) — DET - 08

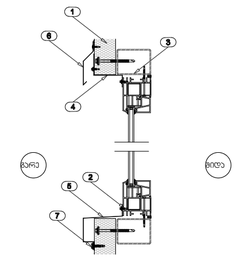


- 1. ვერტ. საკეტელე სანდვიჩ-პანელი
- 2. ალუმინის ფენტანის პროფილი
- 3. ლითონის დგარი
- 4. მავთულბადე ფერფლოვანი თიხქიმით
- 4. მავთულბადე ფერფლოვანი თიხქიმით
- 4. ფერფლოვანი თიხქიმის საცრებელა
- 7. სამგზარი

ნახაზი მოსაწვევი კვანძი მეხლება მეთვალურს პროექტის საკითხებთან მიმართებაში


## Mounting of Details — ფენტანის მოწყობის კვანძი (მეორე) — DET - 09

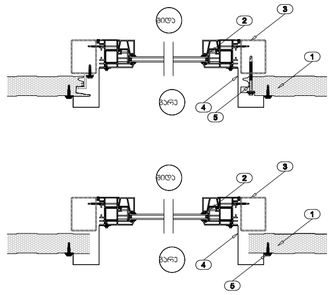


- 1. ვერტ. საკეტელე სანდვიჩ-პანელი
- 2. ალუმინის ფენტანის პროფილი
- 3. ლითონის დგარი
- 4. მავთულბადე ფერფლოვანი თიხქიმით
- 4. ფერფლოვანი თიხქიმის საცრებელა
- 5. სამგზარი

ნახაზი მოსაწვევი კვანძი მეხლება მეთვალურს პროექტის საკითხებთან მიმართებაში


## სანდვიჩ-პანელების ჩამაგრება ცოკოლზე — DET - 10

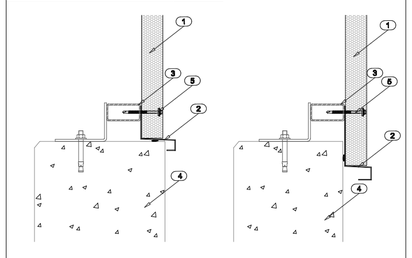

- 1. ვერტ. საკეტელე სანდვიჩ-პანელი
- 2. ფერფლოვანი თიხქიმის საცრებელა
- 3. ლითონის დგარი
- 4. რკ. ბეტონის ფილა
- 5. სამგზარი

ნახაზი მოსაწვევი კვანძი მეხლება მეთვალურს პროექტის საკითხებთან მიმართებაში


## ჯუთხის მოწყობის კვანძი — DET - 11 — ჩამაგრების მიმართულება

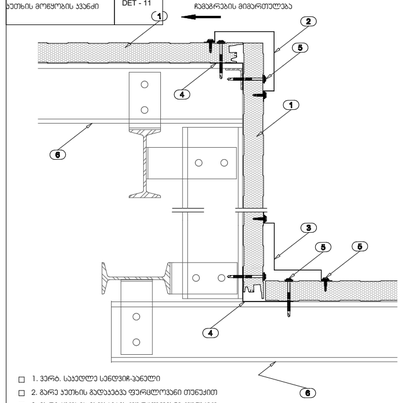

- 1. ვერტ. საკეტელე სანდვიჩ-პანელი
- 2. ბარე ჯუთხის მავთულბადე ფერფლოვანი თიხქიმით
- 3. ბარე ჯუთხის მავთულბადე ფერფლოვანი თიხქიმით
- 4. მიწე ჯუთხის მავთულბადე ფერფლოვანი თიხქიმით
- 5. სამგზარი
- 6. ლითონის დგარი

ნახაზი მოსაწვევი კვანძი მეხლება მეთვალურს პროექტის საკითხებთან მიმართებაში


## საკეტელე სანდვიჩ-პანელების მავთულბადის კვანძი — DET - 12

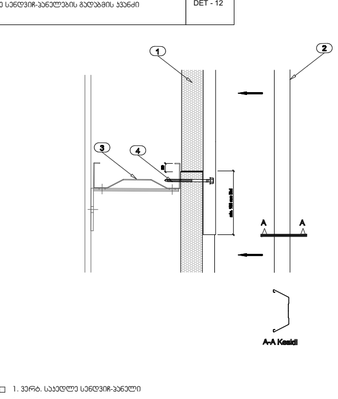


- 1. ვერტ. საკეტელე სანდვიჩ-პანელი
- 2. მეკრმების პროფილი
- 3. ლითონის დგარი
- 4. სამგზარი

ნახაზი მოსაწვევი კვანძი მეხლება მეთვალურს პროექტის საკითხებთან მიმართებაში


## პროფილირებული პანელის მოწყობა — DET - 13

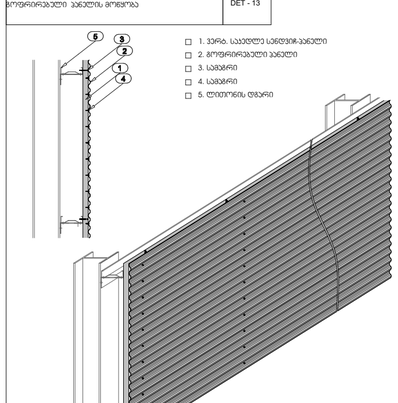

- 1. ვერტ. საკეტელე სანდვიჩ-პანელი
- 2. პროფილირებული პანელი
- 3. სამგზარი
- 4. სამგზარი
- 5. ლითონის დგარი

ნახაზი მოსაწვევი კვანძი მეხლება მეთვალურს პროექტის საკითხებთან მიმართებაში

## შესახარი მემბერმეპელი პროფილების ჩამაგრება — DET - 14

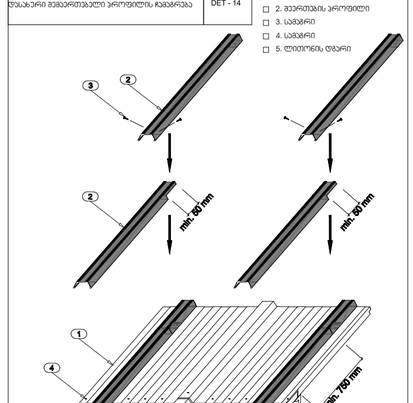


- 1. მავთულბადე სანდვიჩ-პანელი
- 2. მეკრმების პროფილი
- 3. სამგზარი
- 4. სამგზარი
- 5. ლითონის დგარი

ნახაზი მოსაწვევი კვანძი მეხლება მეთვალურს პროექტის საკითხებთან მიმართებაში

A2

# A 401

**Title**

კვანძები


**Architecture**

Ns studio
0179 Bazaleti Str. #3
Tbilisi, Georgia.
Tel: 593 27 88 58
info@nsstudio.ge


**Project**

Location:
/ Tbilisi / Georgia

**Structural**

Progresi LTD
Vazha-Pshavela Avenue #16
Tbilisi, Georgia.
Tel: (995 32) 237 10 09
Progresi.ltd@gmail.com

#.2026

Cad Dwg File:

ლუკა ჩაგანავა

ნინო ჭანტურია

გეგი გიორგი ევსია

Ns studio