
A 201
1:100

# ფასადი A - I ღერძებს შორის

ფასადები

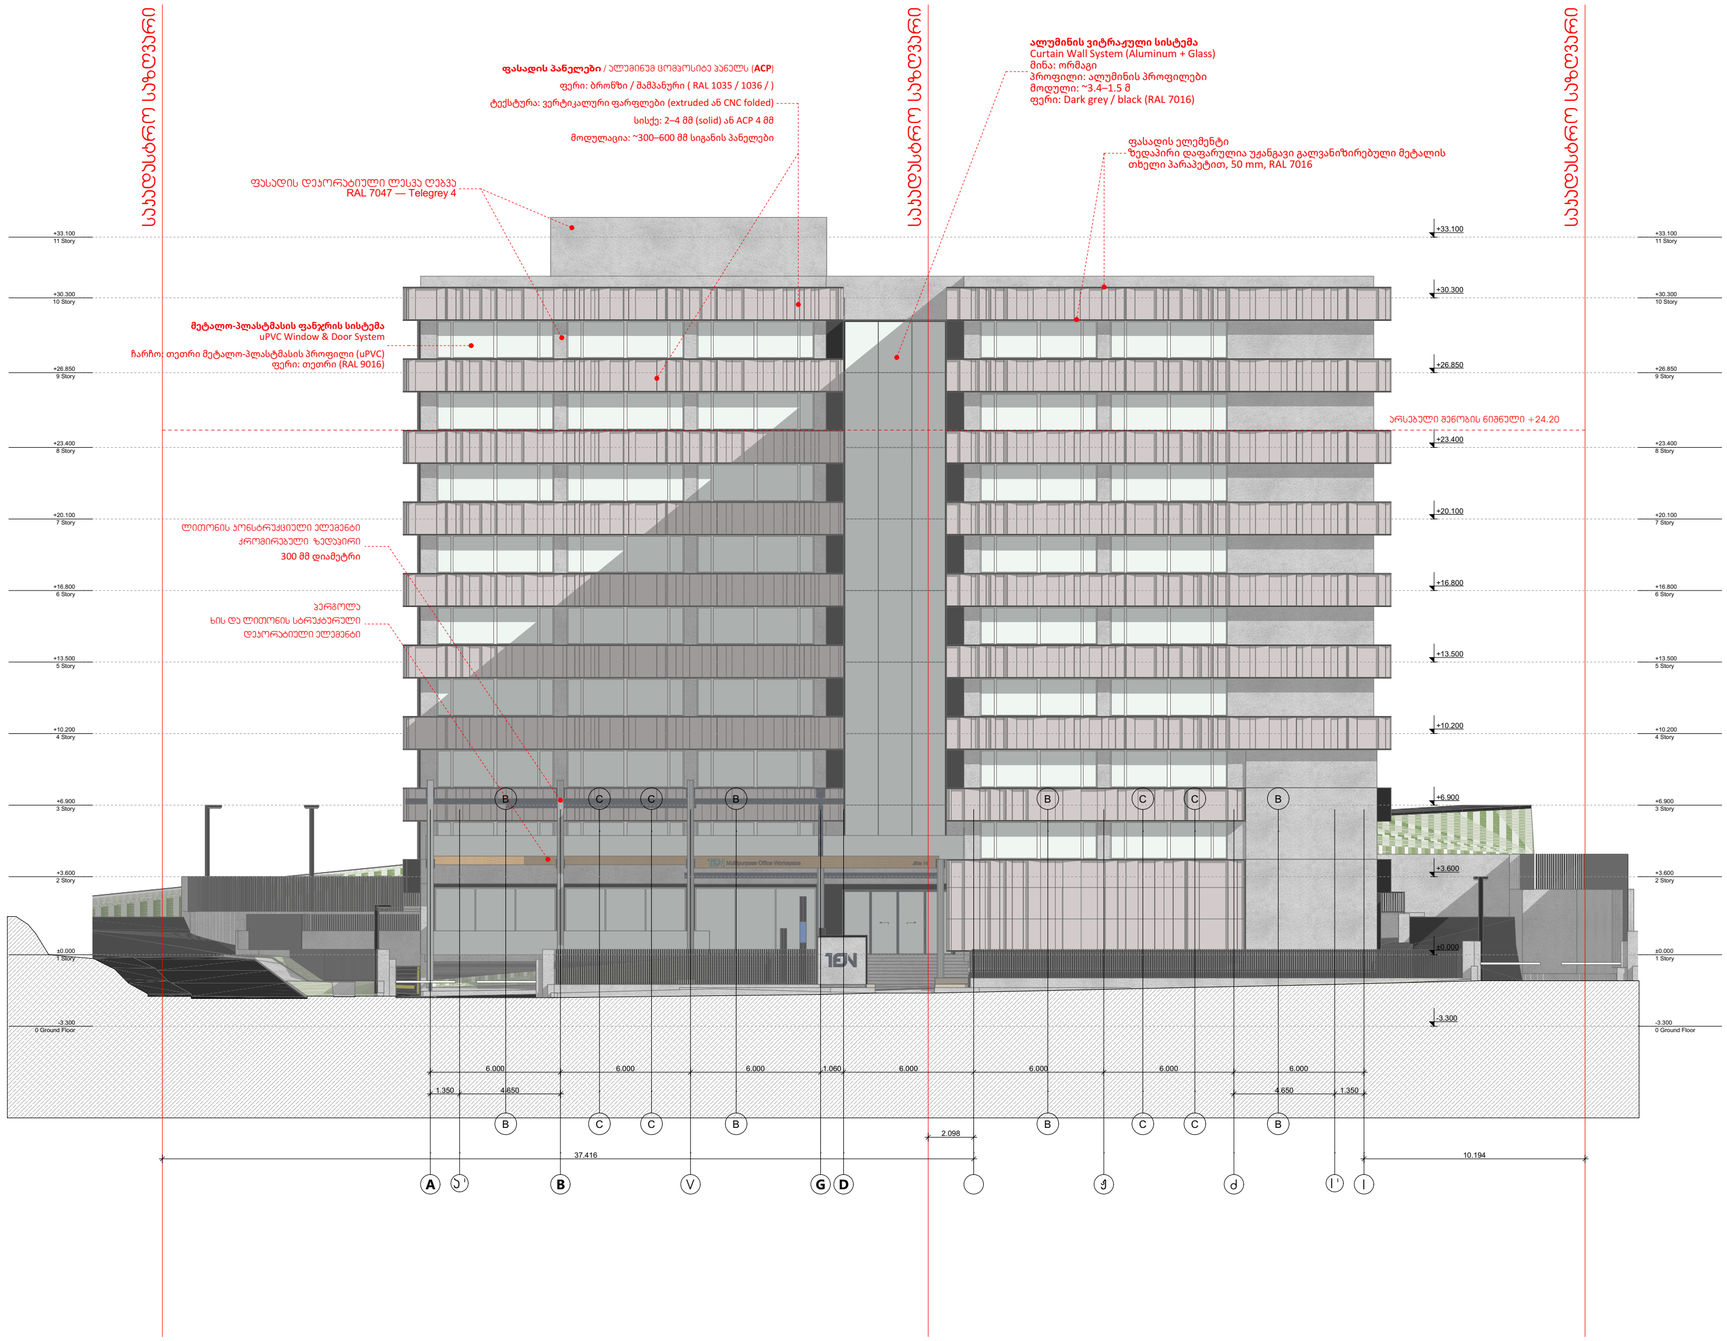


A2

**A 201**

**Title**

ფასადი A - I ღერძებს შორის

**Architecture**


Ns studio
0179 Bazaleti Str. #3
Tbilisi, Georgia.
Tel: 593 27 88 58
info@nsstudio.ge


**Project**

Location:
/ Tbilisi / Georgia

**Structural**


Progresi LTD
Vazha-Pshavela Avenue #16
Tbilisi, Georgia.
Tel: (995 32) 237 10 09
Progresi.ltd@gmail.com


#.2026

Cad Dwg File:

ლუკა ჩაგანავა

ნინო ჭანტურია


გეგი გიორგი ევსია

Ns studio

A 202
1:100

# ფასადი I - A ღერძებს შორის

ფასადები

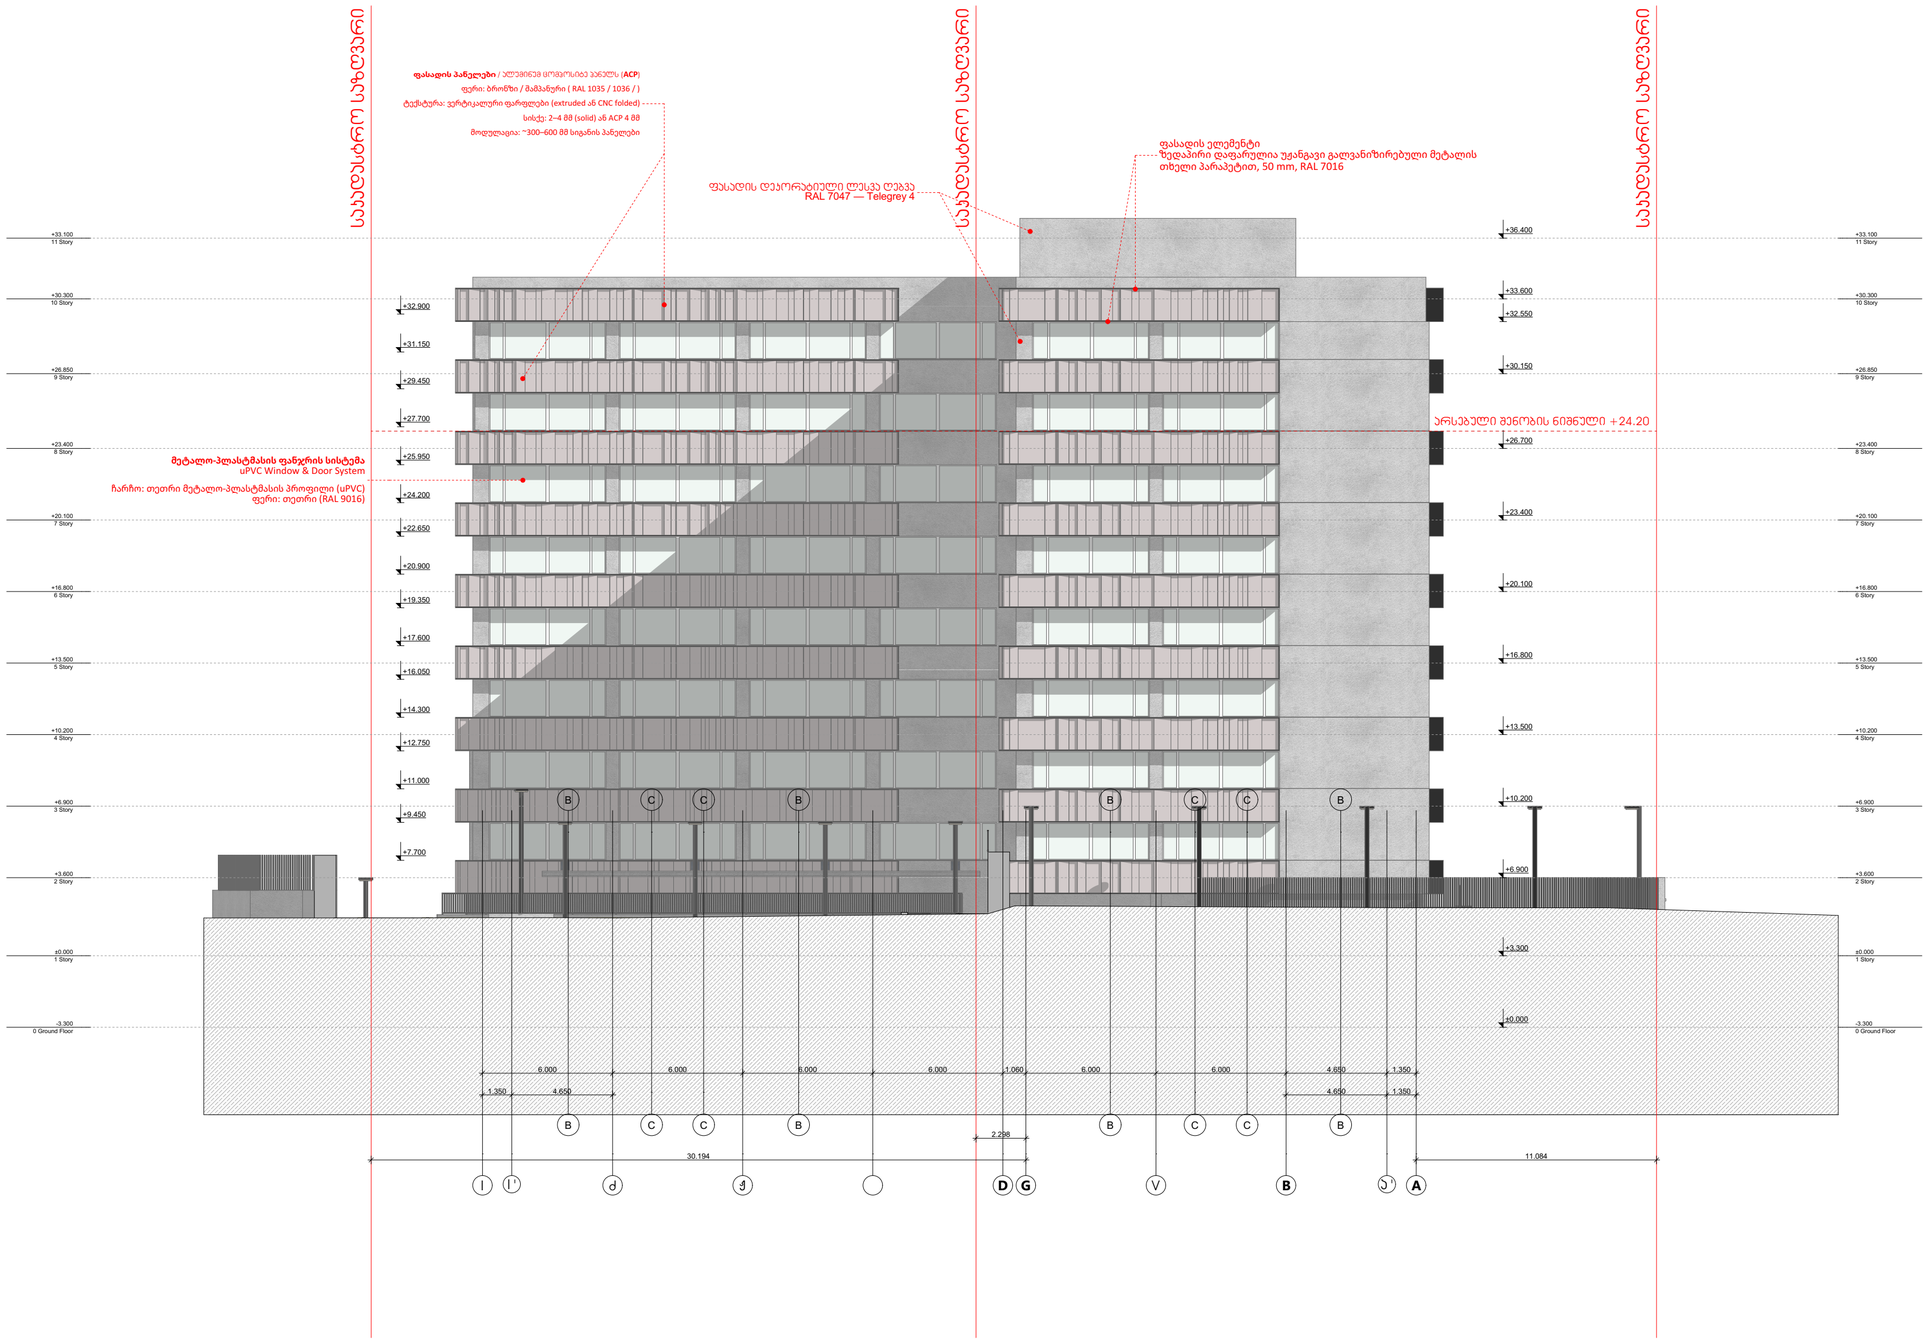


**A2**

# A 202

**Title**

ფასადი I - A ღერძებს შორის

**Architecture**


Ns studio
0179 Bazaleti Str. #3
Tbilisi, Georgia.
Tel: 593 27 88 58
info@nsstudio.ge


**Project**

Location:
/ Tbilisi / Georgia

**Structural**


Progresi LTD
Vazha-Pshavela Avenue #16
Tbilisi, Georgia.
Tel: (995 32) 237 10 09
Progresi.ltd@gmail.com


#.2026

Cad Dwg File:

ლუკა ჩაგანავა

ნინო ჭანტურია


გეგი გიორგი ევსია

Ns studio

A 203
1:100

# ფასადი 1 - 14 ღერძებს შორის

ფასადები

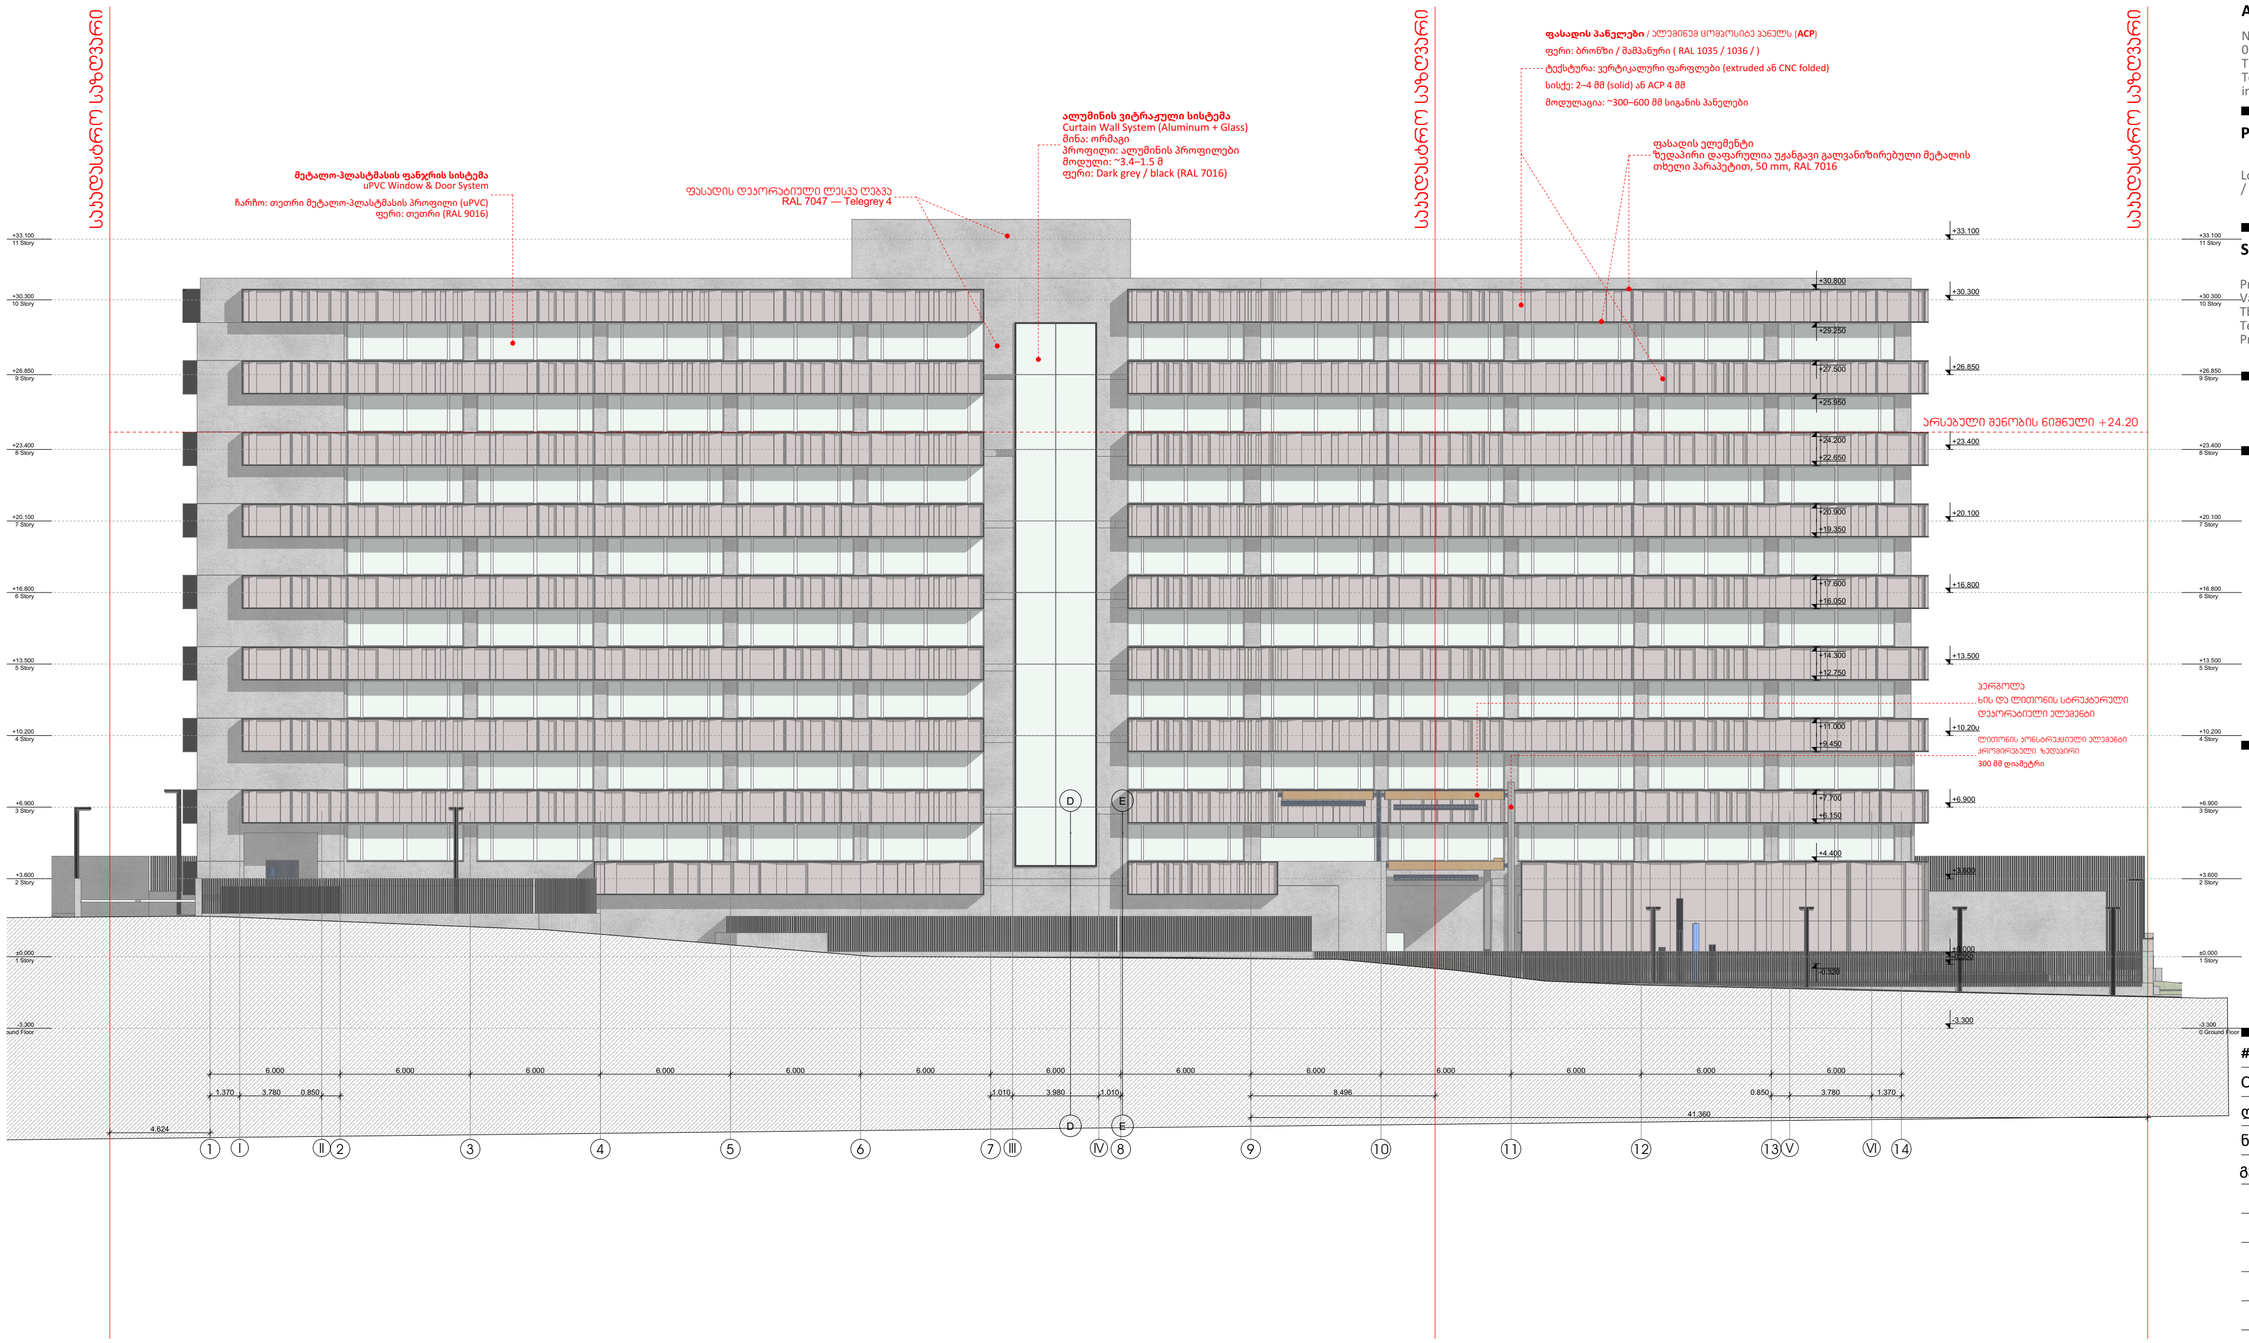


**A2**

# A 203

**Title**

ფასადი 1 - 14 ღერძებს შორის

**Architecture**

Ns studio
0179 Bazaleti Str. #3
Tbilisi, Georgia.
Tel: 593 27 88 58
info@nsstudio.ge

**Project**

Location:
/ Tbilisi / Georgia

**Structural**

Progresi LTD
Vazha-Pshavela Avenue #16
Tbilisi, Georgia.
Tel: (995 32) 237 10 09
Progresi.ltd@gmail.com

#.2026

Cad Dwg File:

ლუკა ჩაგანავა

ნინო ჭანტურია


გეგი გიორგი ევსია

Ns studio

A 204
1:100

# ფასადი 14 - 1 ღერძებს შორის

ფასადები

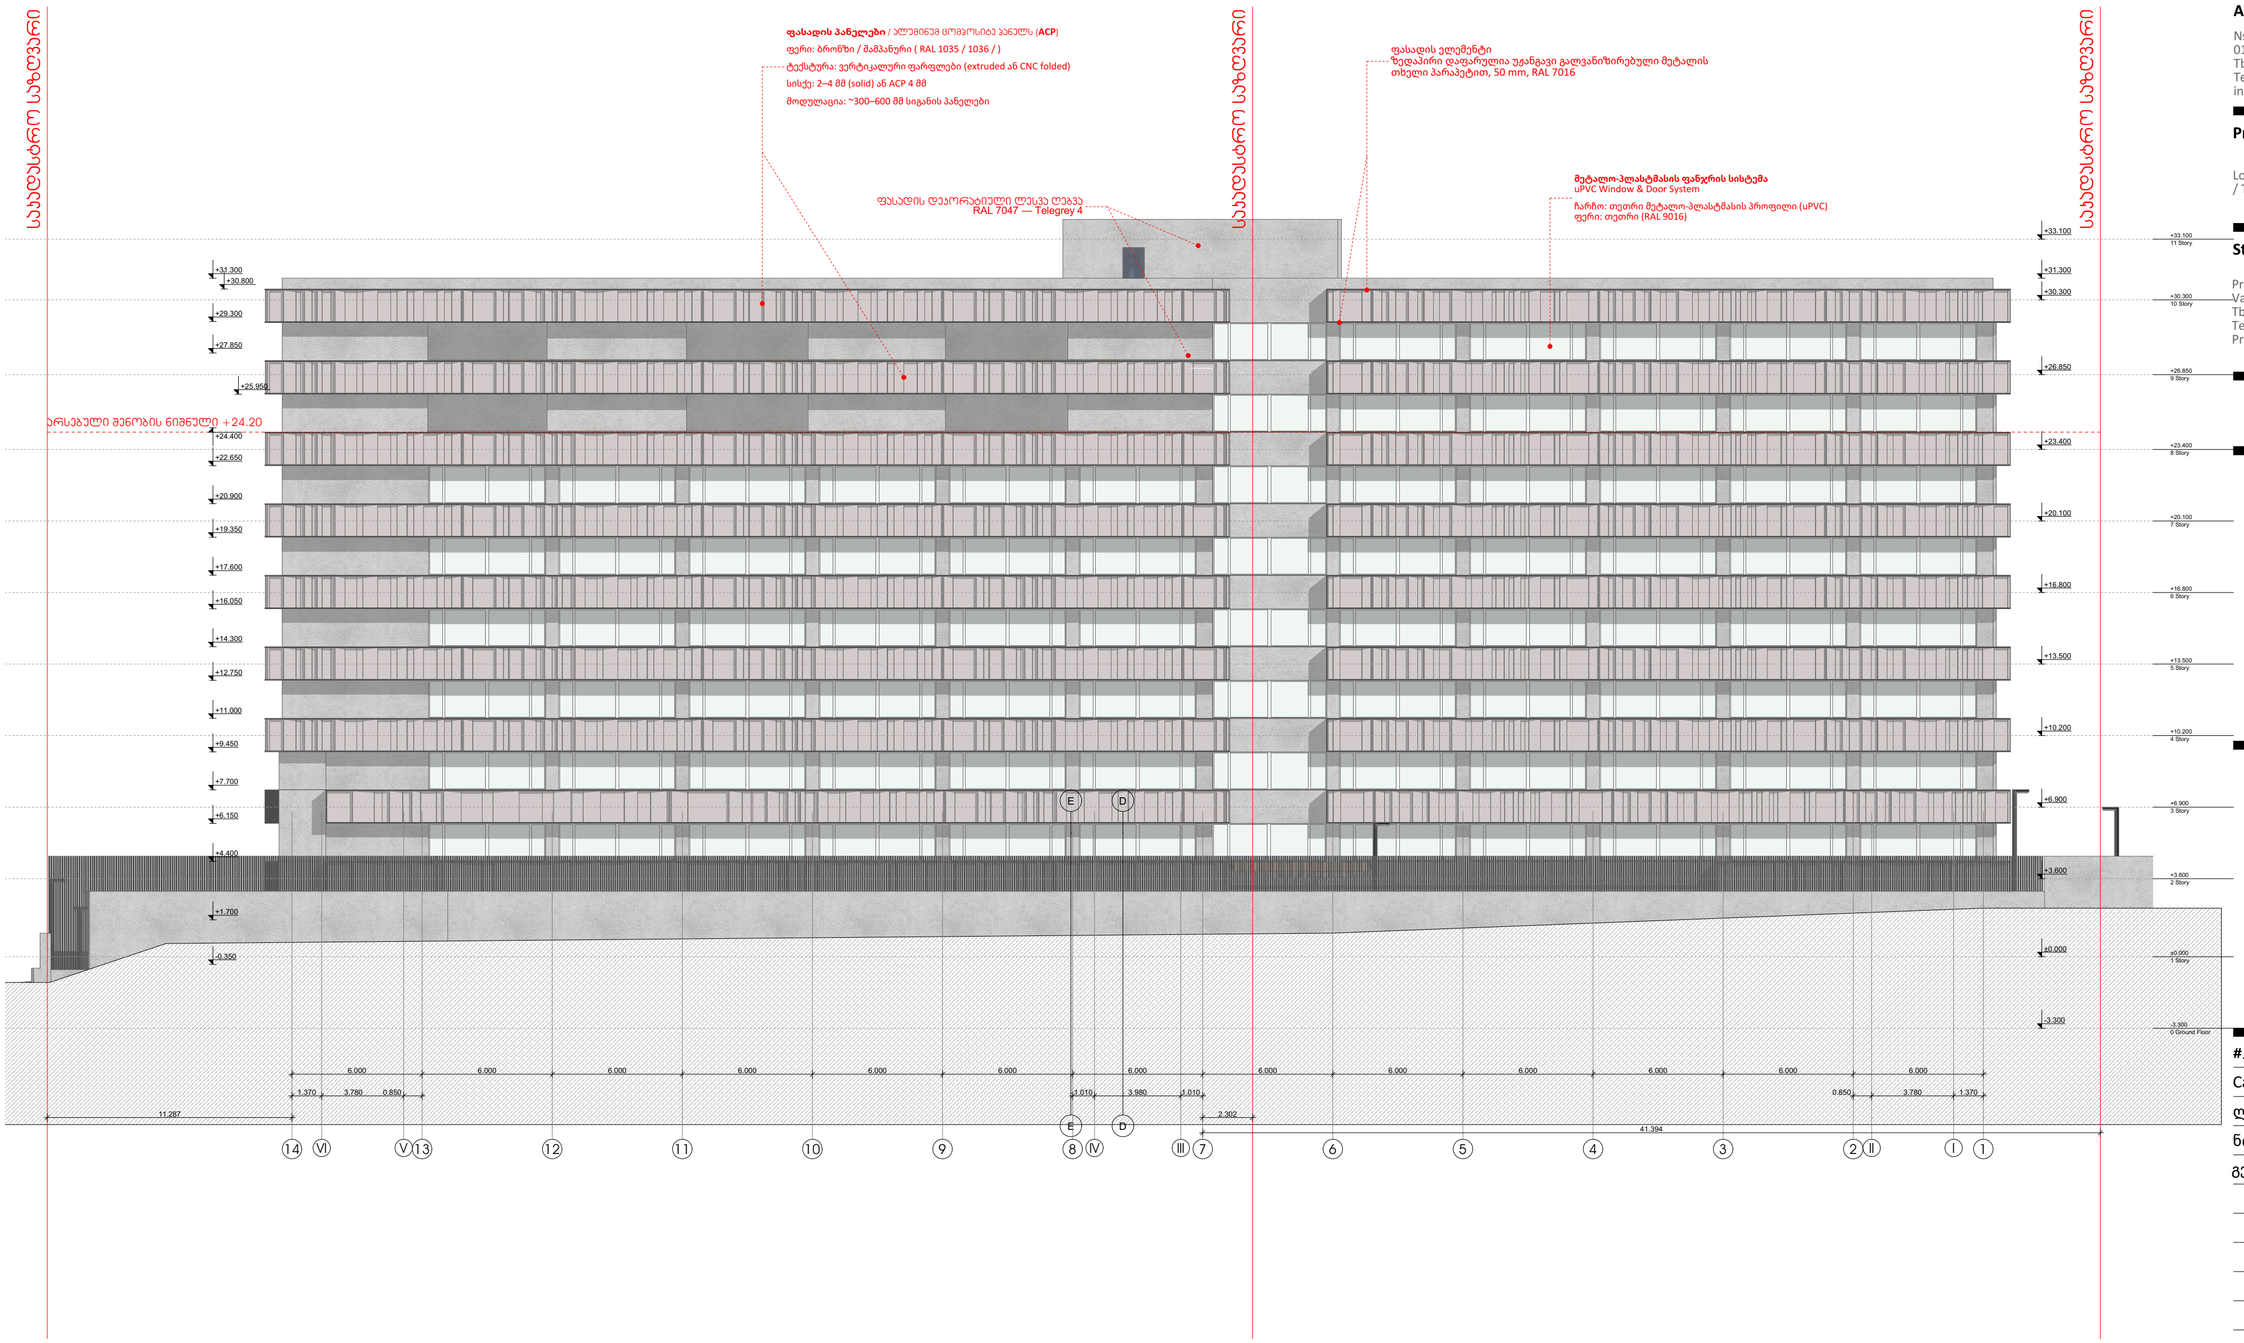


A2

**A 204**

**Title**

ფასადი 14 - 1 ღერძებს შორის

**Architecture**


Ns studio
0179 Bazaleti Str. #3
Tbilisi, Georgia.
Tel: 593 27 88 58
info@nsstudio.ge


**Project**

Location:
/ Tbilisi / Georgia

**Structural**


Progresi LTD
Vazha-Pshavela Avenue #16
Tbilisi, Georgia.
Tel: (995 32) 237 10 09
Progresi.ltd@gmail.com


#.2026

Cad Dwg File:

ლუკა ჩაგანავა

ნინო ჭანტურია

გეგი გიორგი ევსია

Ns studio