# ფასადი 1-1





არქიტექტურა

**KHMALADZE**
ARCHITECTS

E-mail: Giorgi@Khmaladze.ge
დ. უზნაძე №913, თბილისი

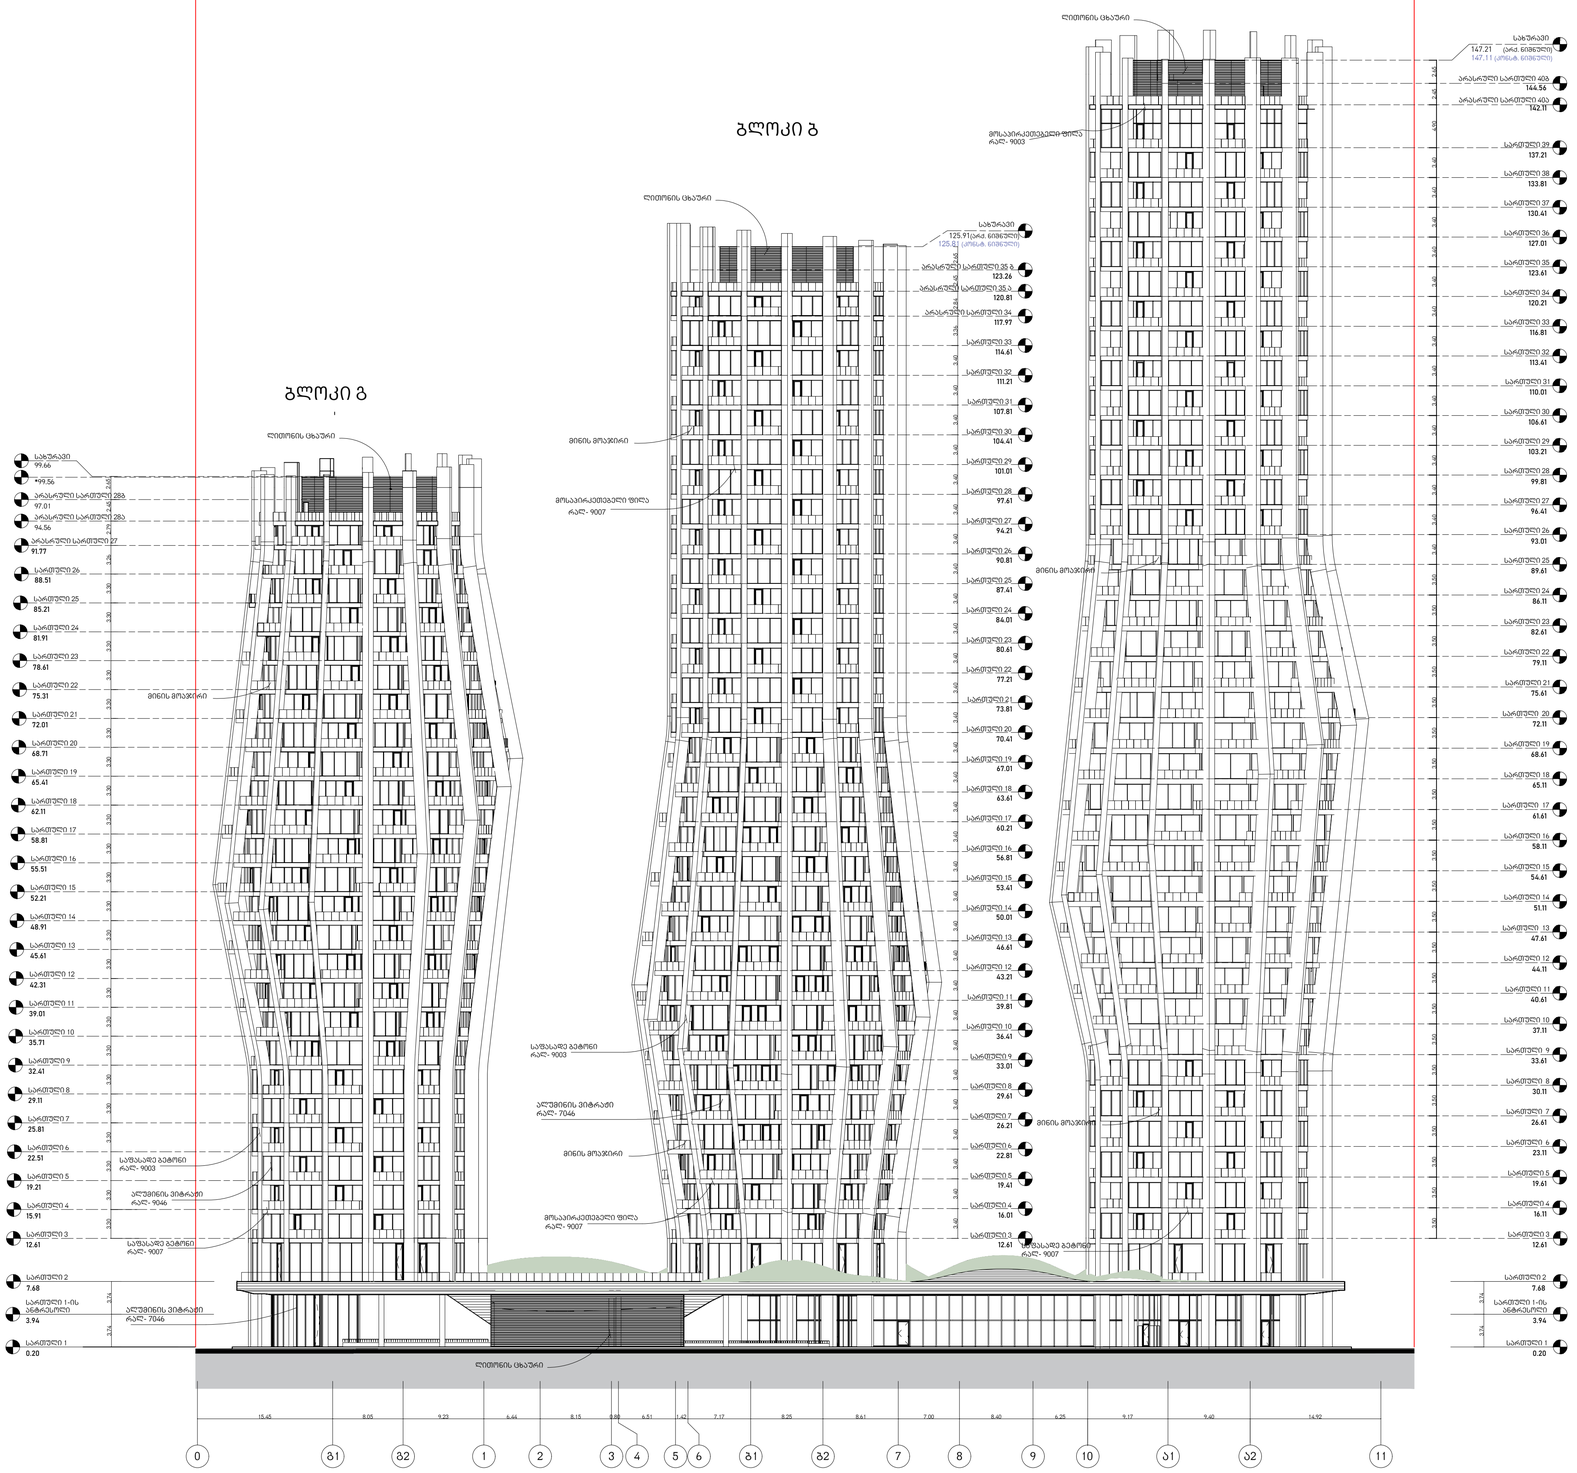

Dimensions to be verified on side.

This drawing should not be scaled.

Any discrepancies should be referred to the Architect prior to work being put in hand.

This drawing is the property of Khmaladze Architects, and the drawing is issued on the condition that it is not copied, reproduced, retained or disclosed to any unauthorized person, either wholly or in part without the consent in writing of Khmaladze Architects.


პროექტი
მრავალფუნქციური კომპლექსი

მისამართი
ი. ჭავჭავაძის გამზირი 49ბ

დამკვეთი
შ.პ.ს. ალიანსი
შ.პ.ს. რეპტრო დეველოპმენტი

საკადასტრო საზღვარი

მჭიდი კონსტრუქცია

არამჭიდი კონსტრუქცია

*149.86 კონსტრუქციული ნიშნული

| | |
|---|---|
| სტატუსი | CD |
| მასშტაბი | 1 : 350 |
| ფორმატი | A1 |
| თარიღი | 14.05.2026 |

ფურცელი

ფასადი 1-1

ფურცლის ნომერი

A201

| | |
|---|---|
| ავტორი | გიორგი ხმალაძე |
| დახაზა | ა. მარღიშვილი |
| შეამოწმა | გიორგი ხმალაძე |

# ფასადი 2-2





არქიტექტურა

KHMALADZE
ARCHITECTS

E-mail: Giorgi@Khmaladze.ge
დ. უზნაძე №913, თბილისი

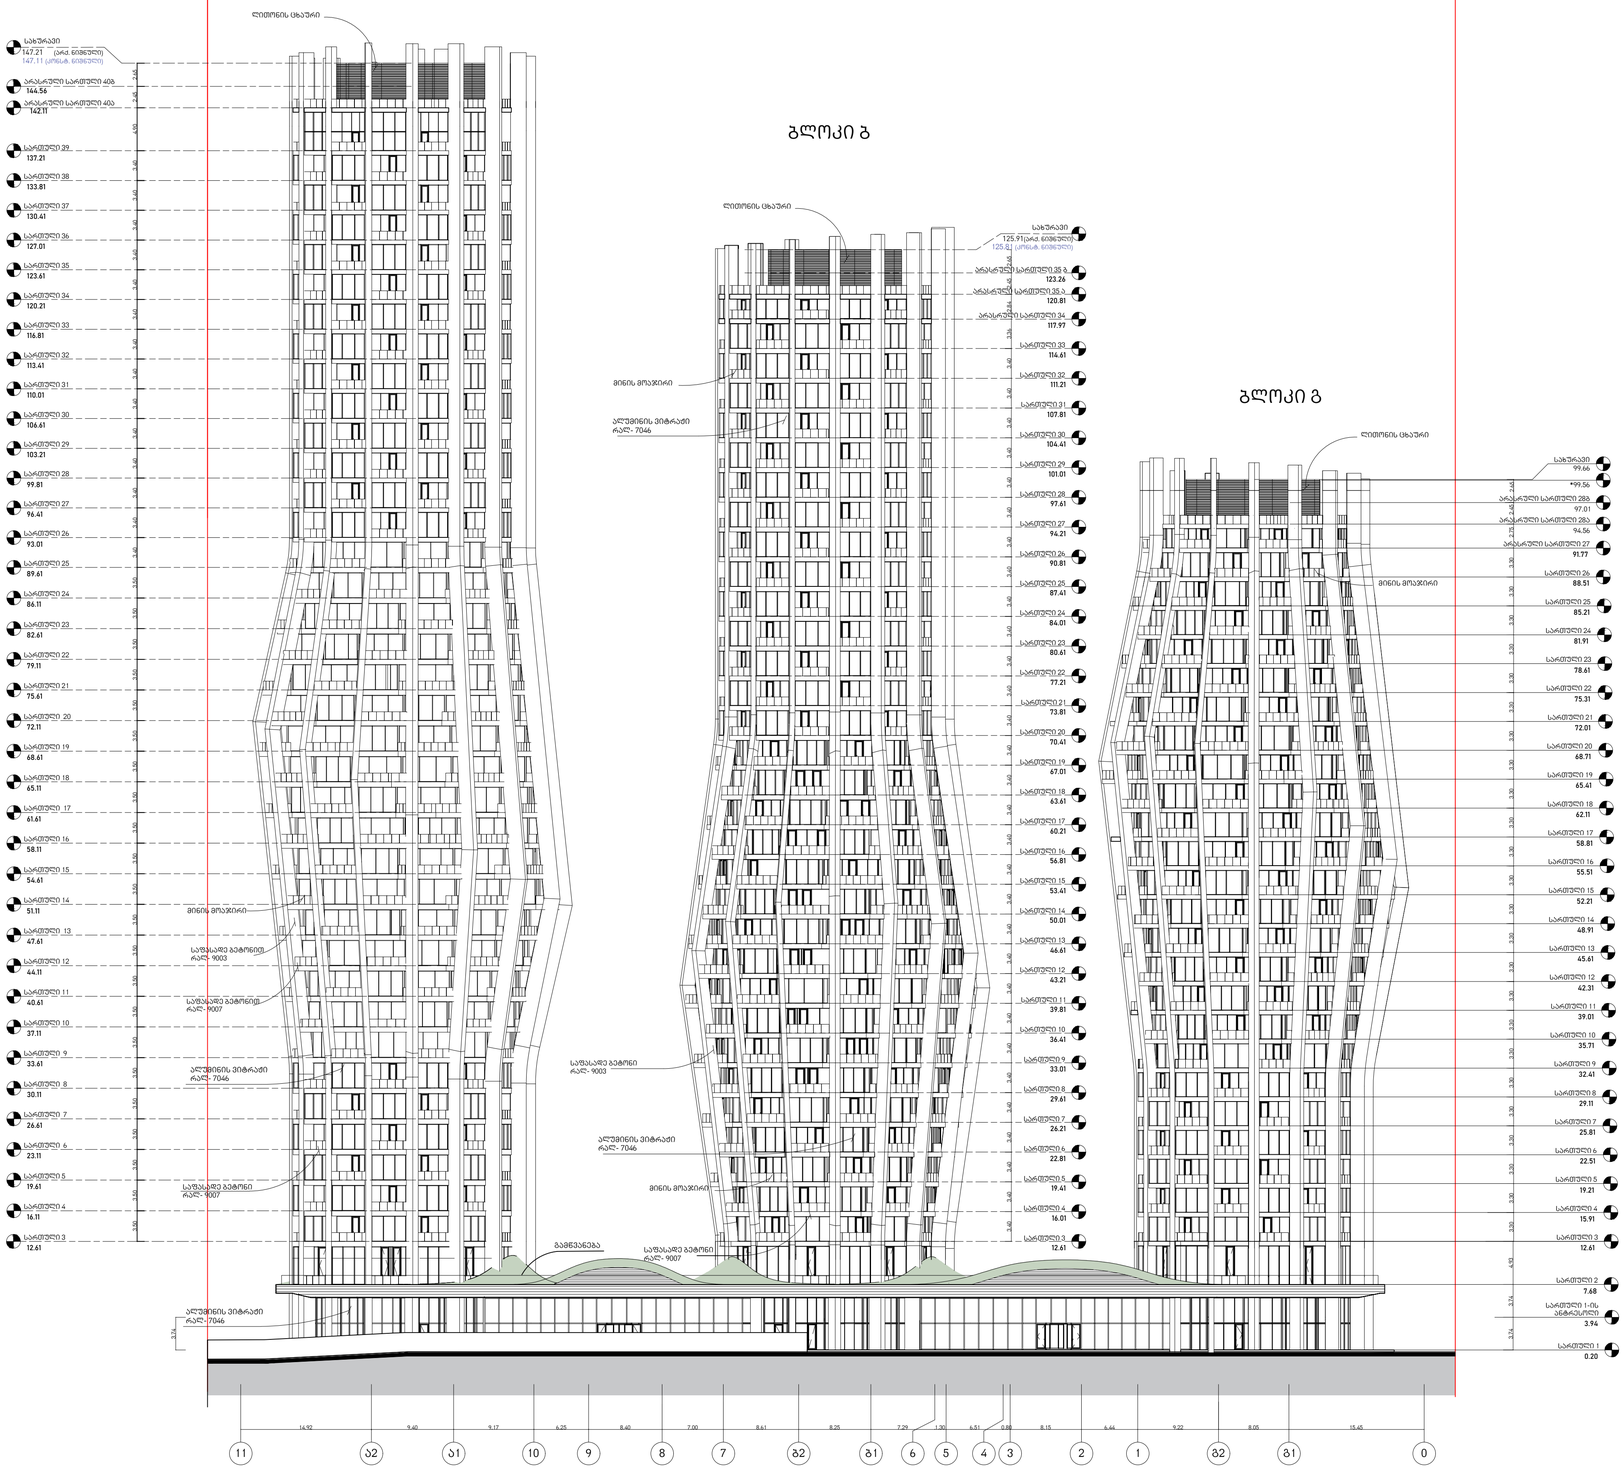

Dimensions to be verified on side.

This drawing should not be scaled.

Any discrepancies should be referred to the Architect prior to work being put in hand.

This drawing is the property of Khmaladze Architects, and the drawing is issued on the condition that it is not copied, reproduced, retained or disclosed to any unauthorized person, either wholly or in part without the consent in writing of Khmaladze Architects.


პროექტი
მრავალფუნქციური კომპლექსის

მისამართი
ი. ჭავჭავაძის გამზირი 49ბ

დაკვეთი
შ.პ.ს. ალიანსი
შ.პ.ს. რეპბრო დეველოპმენტი

საკადასტრო საზღვარი

მზიდი კონსტრუქცია

არამზიდი კონსტრუქცია

*149.86 კონსტრუქციული ნიშნული

| | |
|---|---|
| სტატუსი | CD |
| მასშტაბი | 1 : 350 |
| ფორმატი | A1 |
| თარიღი | 14.05.2026 |

ფურცელი

ფასადი 2-2

ფურცლის ნომერი

A202

| | |
|---|---|
| ავტორი | გიორგი ხმალაძე |
| დახაზა | ა. მარღიშვილი |
| შეამოწმა | გიორგი ხმალაძე |

# ფასადი 3-3

გლოკი გ




# ფასადი 4-4

გლოკი გ




საკადასტრო საზღვარი

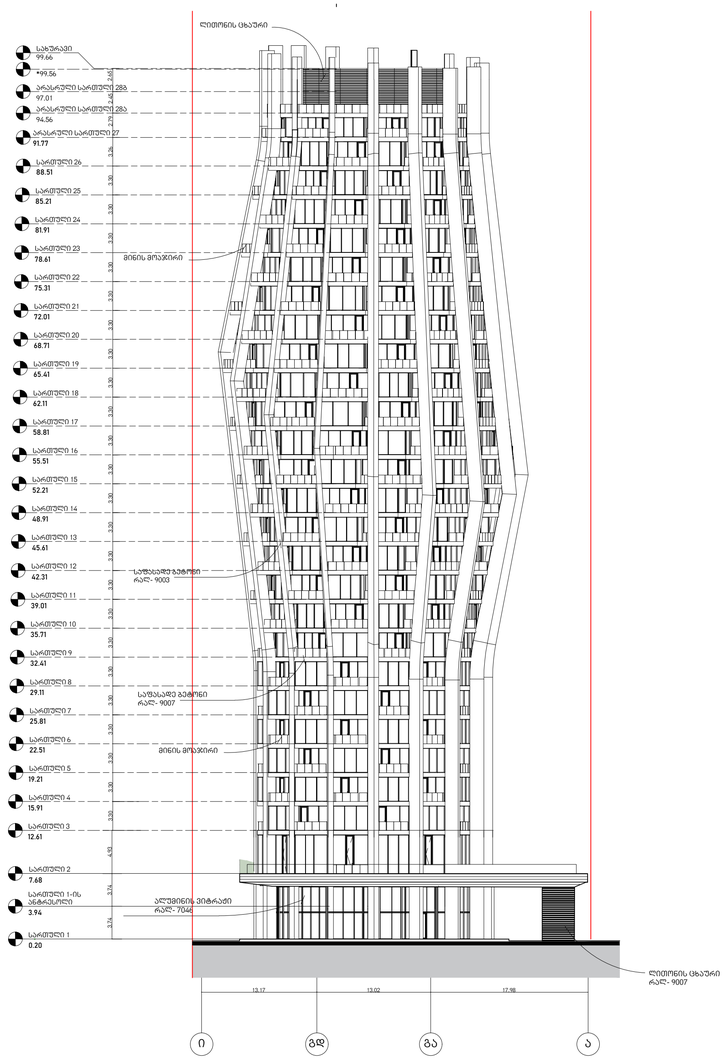მზიდი კონსტრუქცია

არამზიდი კონსტრუქცია

*149.86 კონსტრუქციული ნიშნული
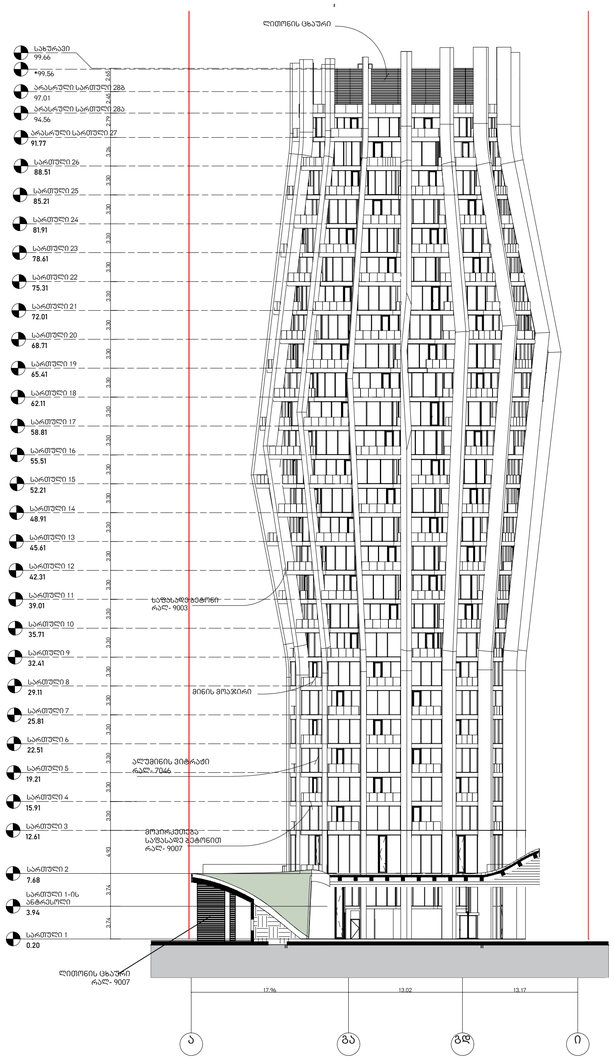
| | |
|---|---|
| სტატუსი | CD |
| მასშტაბი | 1 : 350 |
| ფორმატი | A1 |
| თარიღი | 14.05.2026 |

ფურცელი

ფასადები 3-3, 4-4

ფურცლის ნომერი

A203

| | |
|---|---|
| ავტორი | გიორგი ხმალაძე |
| დახაზა | ა. მარღიშვილი |
| შეამოწმა | გიორგი ხმალაძე |


არქიტექტურა

KHMALADZE
ARCHITECTS

E-mail: Giorgi@Khmaladze.ge
ფ. უზნაძე №913, თბილისი



Dimensions to be verified on side.

This drawing should not be scaled.

Any discrepancies should be referred to the Architect prior to work being put in hand.

This drawing is the property of Khmaladze Architects, and the drawing is issued on the condition that it is not copied, reproduced, retained or disclosed to any unauthorized person, either wholly or in part without the consent in writing of Khmaladze Architects.


პროექტი
მრავალფუნქციური კომპლექსი

მისამართი
ი. ჭავჭავაძის გამზირი 49ბ

დაგეგმეთი
შ.პ.ს. ალიანსი
შ.პ.ს. რეპტრო დეველოპმენტი

# ფასადი 5-5

## ბლოკი ბ




# ფასადი 6-6

## ბლოკი ბ





არქიტექტურა

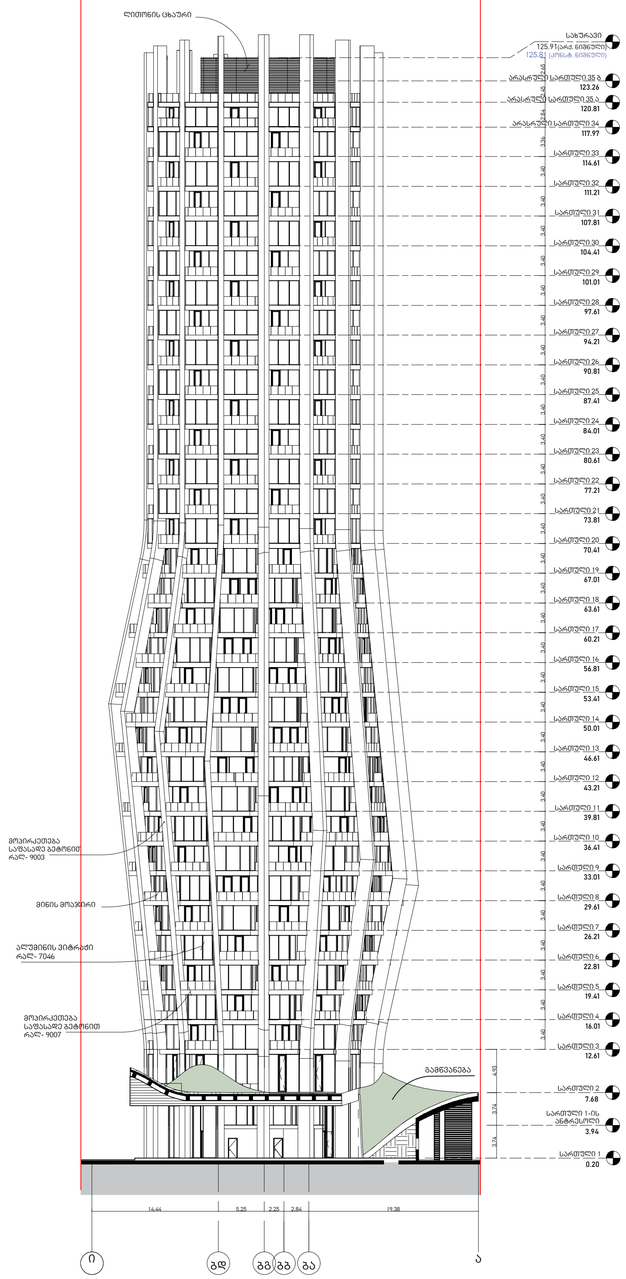**KHMALADZE**
ARCHITECTS

E-mail: Giorgi@Khmaladze.ge
დ. უზნაძე №913, თბილისი

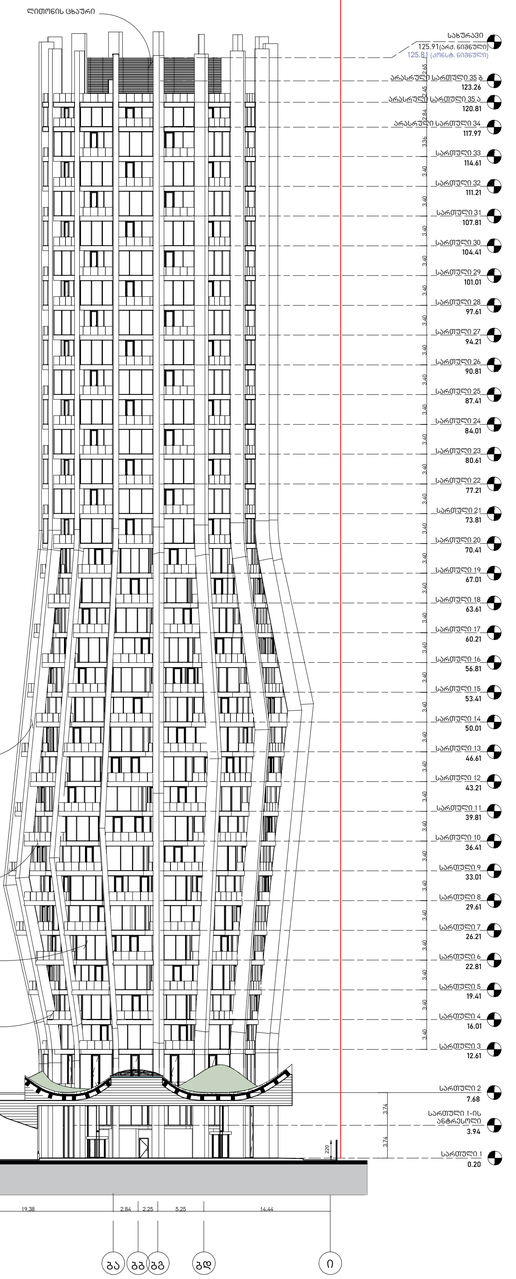

Dimensions to be verified on side.

This drawing should not be scaled.

Any discrepancies should be referred to the Architect prior to work being put in hand.

This drawing is the property of Khmaladze Architects, and the drawing is issued on the condition that it is not copied, reproduced, retained or disclosed to any unauthorized person, either wholly or in part without the consent in writing of Khmaladze Architects.


პროექტი
მრავალფუნქციური კომპლექსი

მისამართი
ი. ჭავჭავაძის გამზირი 49ბ

დაკვეთი
შ.პ.ს. ალიანსი
შ.პ.ს. რეპბრო დეველოპმენტი

საკადასტრო საზღვარი
მზიდი კონსტრუქცია
არამზიდი კონსტრუქცია
*149.86 კონსტრუქციული ნიშნული

| | |
|---|---|
| სტატუსი | CD |
| მასშტაბი | 1 : 350 |
| ფორმატი | A1 |
| თარიღი | 14.05.2026 |

ფურცელი

ფასადები 5-5, 6-6

ფურცლის ნომერი

A204

| | |
|---|---|
| ავტორი | გიორგი ხმალაძე |
| დახაზა | ა. მარღიშვილი |
| შეამოწმა | გიორგი ხმალაძე |

# ფასადი 7-7

გლოკი ა




# ფასადი 8-8

გლოკი ა





არქიტექტურა

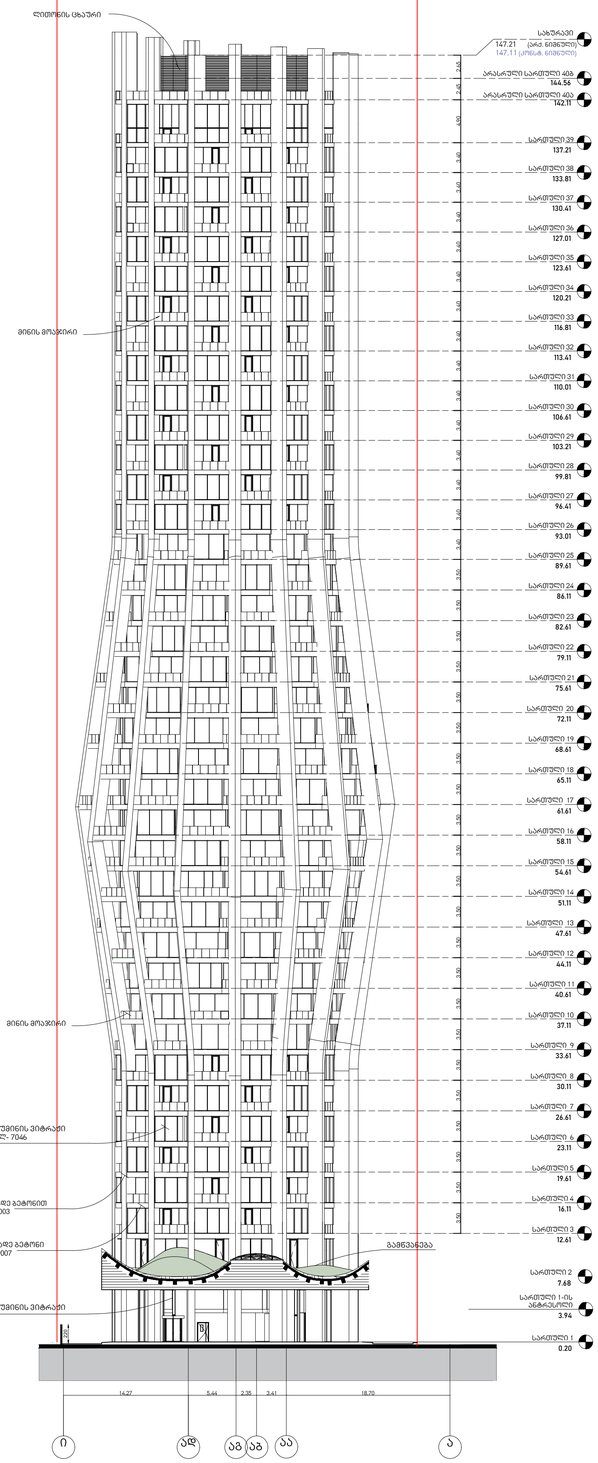**KHMALADZE**
ARCHITECTS

E-mail: Giorgi@Khmaladze.ge
დ. უზნაძე №913, თბილისი

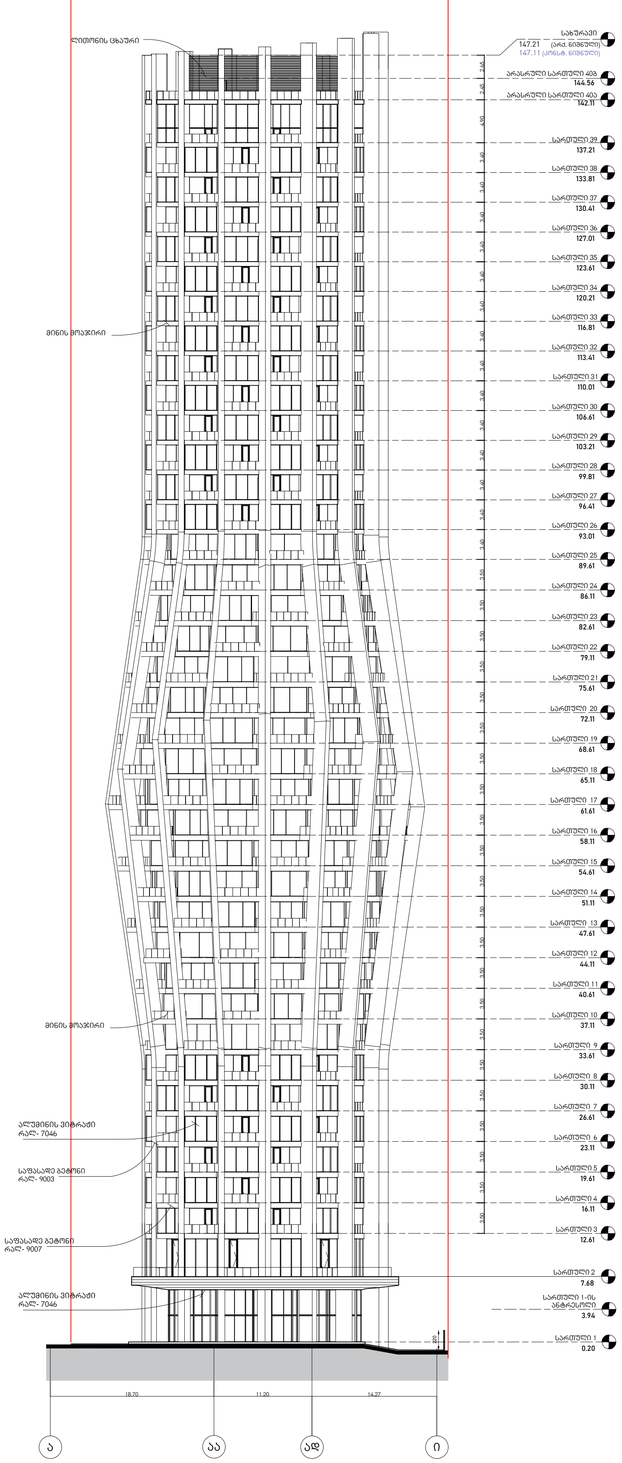

Dimensions to be verified on side.

This drawing should not be scaled.

Any discrepancies should be referred to the Architect prior to work being put in hand.

This drawing is the property of Khmaladze Architects, and the drawing is issued on the condition that it is not copied, reproduced, retained or disclosed to any unauthorized person, either wholly or in part without the consent in writing of Khmaladze Architects.


პროექტი
მრავალფუნქციური კომპლექსი

მისამართი
ი. ჭავჭავაძის გამზირი 49ბ

დაკვეთი
შ.პ.ს. ალიანსი
შ.პ.ს. რეპტრო დეველოპმენტი

საკადასტრო საზღვარი

მზიდი კონსტრუქცია

არამზიდი კონსტრუქცია

*149.86 კონსტრუქციული ნიშნული

| | |
|---|---|
| სტატუსი | CD |
| მასშტაბი | 1 : 350 |
| ფორმატი | A1 |
| თარიღი | 14.05.2026 |

ფურცელი

ფასადები 7-7, 8-8

ფურცლის ნომერი

A205

| | |
|---|---|
| ავტორი | გიორგი ხმალაძე |
| დახაზა | ა. მარღიშვილი |
| შეამოწმა | გიორგი ხმალაძე |