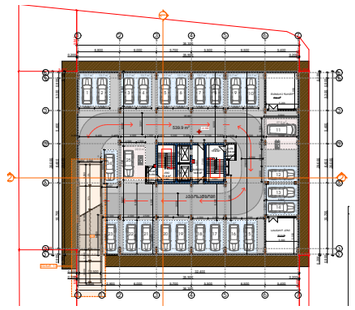
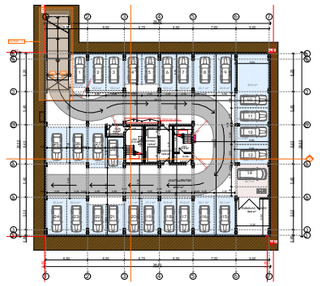
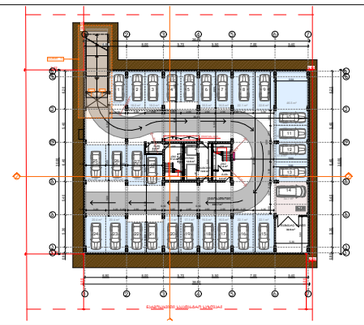
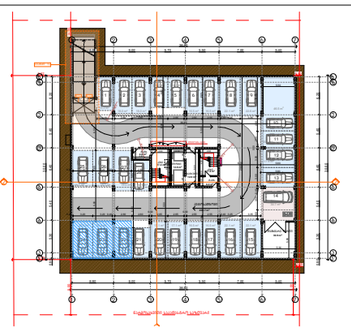
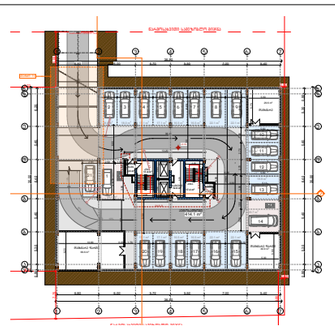
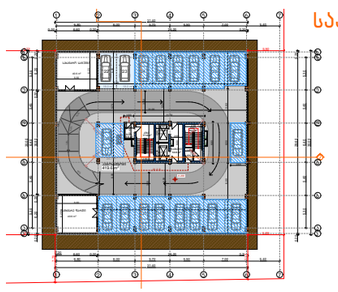
	ავტოსადგომი -1 სართულზე	რაოდენობა	შენიშვნა
ბლოკი 1	შეთანხმებული 	25 ც.	მოცემულ ბლოკის ავტოსადგომების საჭირო მინიმალური რაოდენობა წარმოადგენს 34 ერთეულს. ბლოკის მიწისქვეშა სართული იტევს მხოლოდ 25 ავტოსადგომს. დარჩენილი 9-დან 8 ავტოსადგომი მოეწყობა მეხუთე ბლოკის სამშენებლო კონტურში (-6.20 ნიშნულზე), ხოლო 1 - მეოთხე ბლოკის სამშენებლო კონტურში. გარე ავტოსადგომის სტატუსით (დაშტრიხული).
ბლოკი 2	შეთანხმებული 	25 ც.	მოცემულ ბლოკის ავტოსადგომების საჭირო მინიმალური რაოდენობა წარმოადგენს 34 ერთეულს. ბლოკის მიწისქვეშა სართული იტევს მხოლოდ 25 ავტოსადგომს. დარჩენილი 9-დან 8 ავტოსადგომი მოეწყობა მეხუთე ბლოკის სამშენებლო კონტურში (-6.20 ნიშნულზე), ხოლო 1 - მეოთხე ბლოკის სამშენებლო კონტურში. გარე ავტოსადგომის სტატუსით (დაშტრიხული). .
ბლოკი 3	საპროექტო 	28 ც.	მოცემულ ბლოკის ავტოსადგომების საჭირო მინიმალური რაოდენობა წარმოადგენს 29 ერთეულს. ბლოკის მიწისქვეშა სართული იტევს მხოლოდ 28 ავტოსადგომს. დარჩენილი 1 ავტოსადგომი მოეწყობა მეოთხე ბლოკის სამშენებლო კონტურში, გარე ავტოსადგომის სტატუსით (დაშტრიხული).
ბლოკი 4	საპროექტო 	28 ც.	მოცემულ ბლოკის ავტოსადგომების საჭირო მინიმალური რაოდენობა წარმოადგენს 23 ერთეულს. ბლოკის მიწისქვეშა სართული იტევს 28 ავტოსადგომს. დარჩენილი 5 ავტოსადგომიდან 1 მოემსახურება პირველი კორპუსის, 1 მეორე კორპუსის, ხოლო - 1 - მესამე ბლოკის დანაკლისს, გარე ავტოსადგომის სტატუსით (დაშტრიხული).
ბლოკი 5	საპროექტო  	39 ც.	მოცემულ ბლოკის ავტოსადგომების საჭირო მინიმალური რაოდენობა წარმოადგენს 23 ერთეულს. ბლოკის მიწისქვეშა სართულები იტევს 39 ავტოსადგომს. დარჩენილი 16 ავტოსადგომი მოემსახურება პირველ და მეორე ბლოკის დანაკლისს, გარე ავტოსადგომის სტატუსით (დაშტრიხული).
ჯამი		145 ც.	

CONSTRUCTOR +
Civil and industrial engineering company

საპროექტო ორგანიზაცია:

შ.პ.ს. "კონსტრუქტორი +"

არქიტექტურული ნაწილი

ჰირობითი აღნიშვნები:

- დიაფრაგმა
- შემავსებელი
- ტიხარი
- სად. საზღვარი
- წარმოსახვითი სამეზობლო საზღვარი
- განაშ. რეგულირების ხაზი. (უკანა ეზო)
- შეზღუდვის არეალი
- ჭრილის ხაზი
- შახტა
- ნაგავშემკრები ურნა

გვერდის დასახელება:

ავტოსადგომების გეგმა

პროექტი:

მრავალფუნქციური კომპლექსი ბლოკი 4

დამკვეთი:

შ.პ.ს. "დრიმ პალასი"

მისამართი:


ქ. თბილისი, დიღმის სასწავლო საცდელი მეურნეობა, ს/კ 01.72.14.009.523

პროექტის სტატუსი:	თარიღი:
ახალი მშენებლობა	2026/05/28

შემსრულებლები:

დირექტორი	ნ. მუმლაძე	
პრ. ავტორი	შ. მაღრაძე	

მასშტაბი:	ფურც. რაოდ.	ფურცლ. ზომა
1:5, 1:999.81, 1:1000	47	A3
ფურცლის №		ა-8

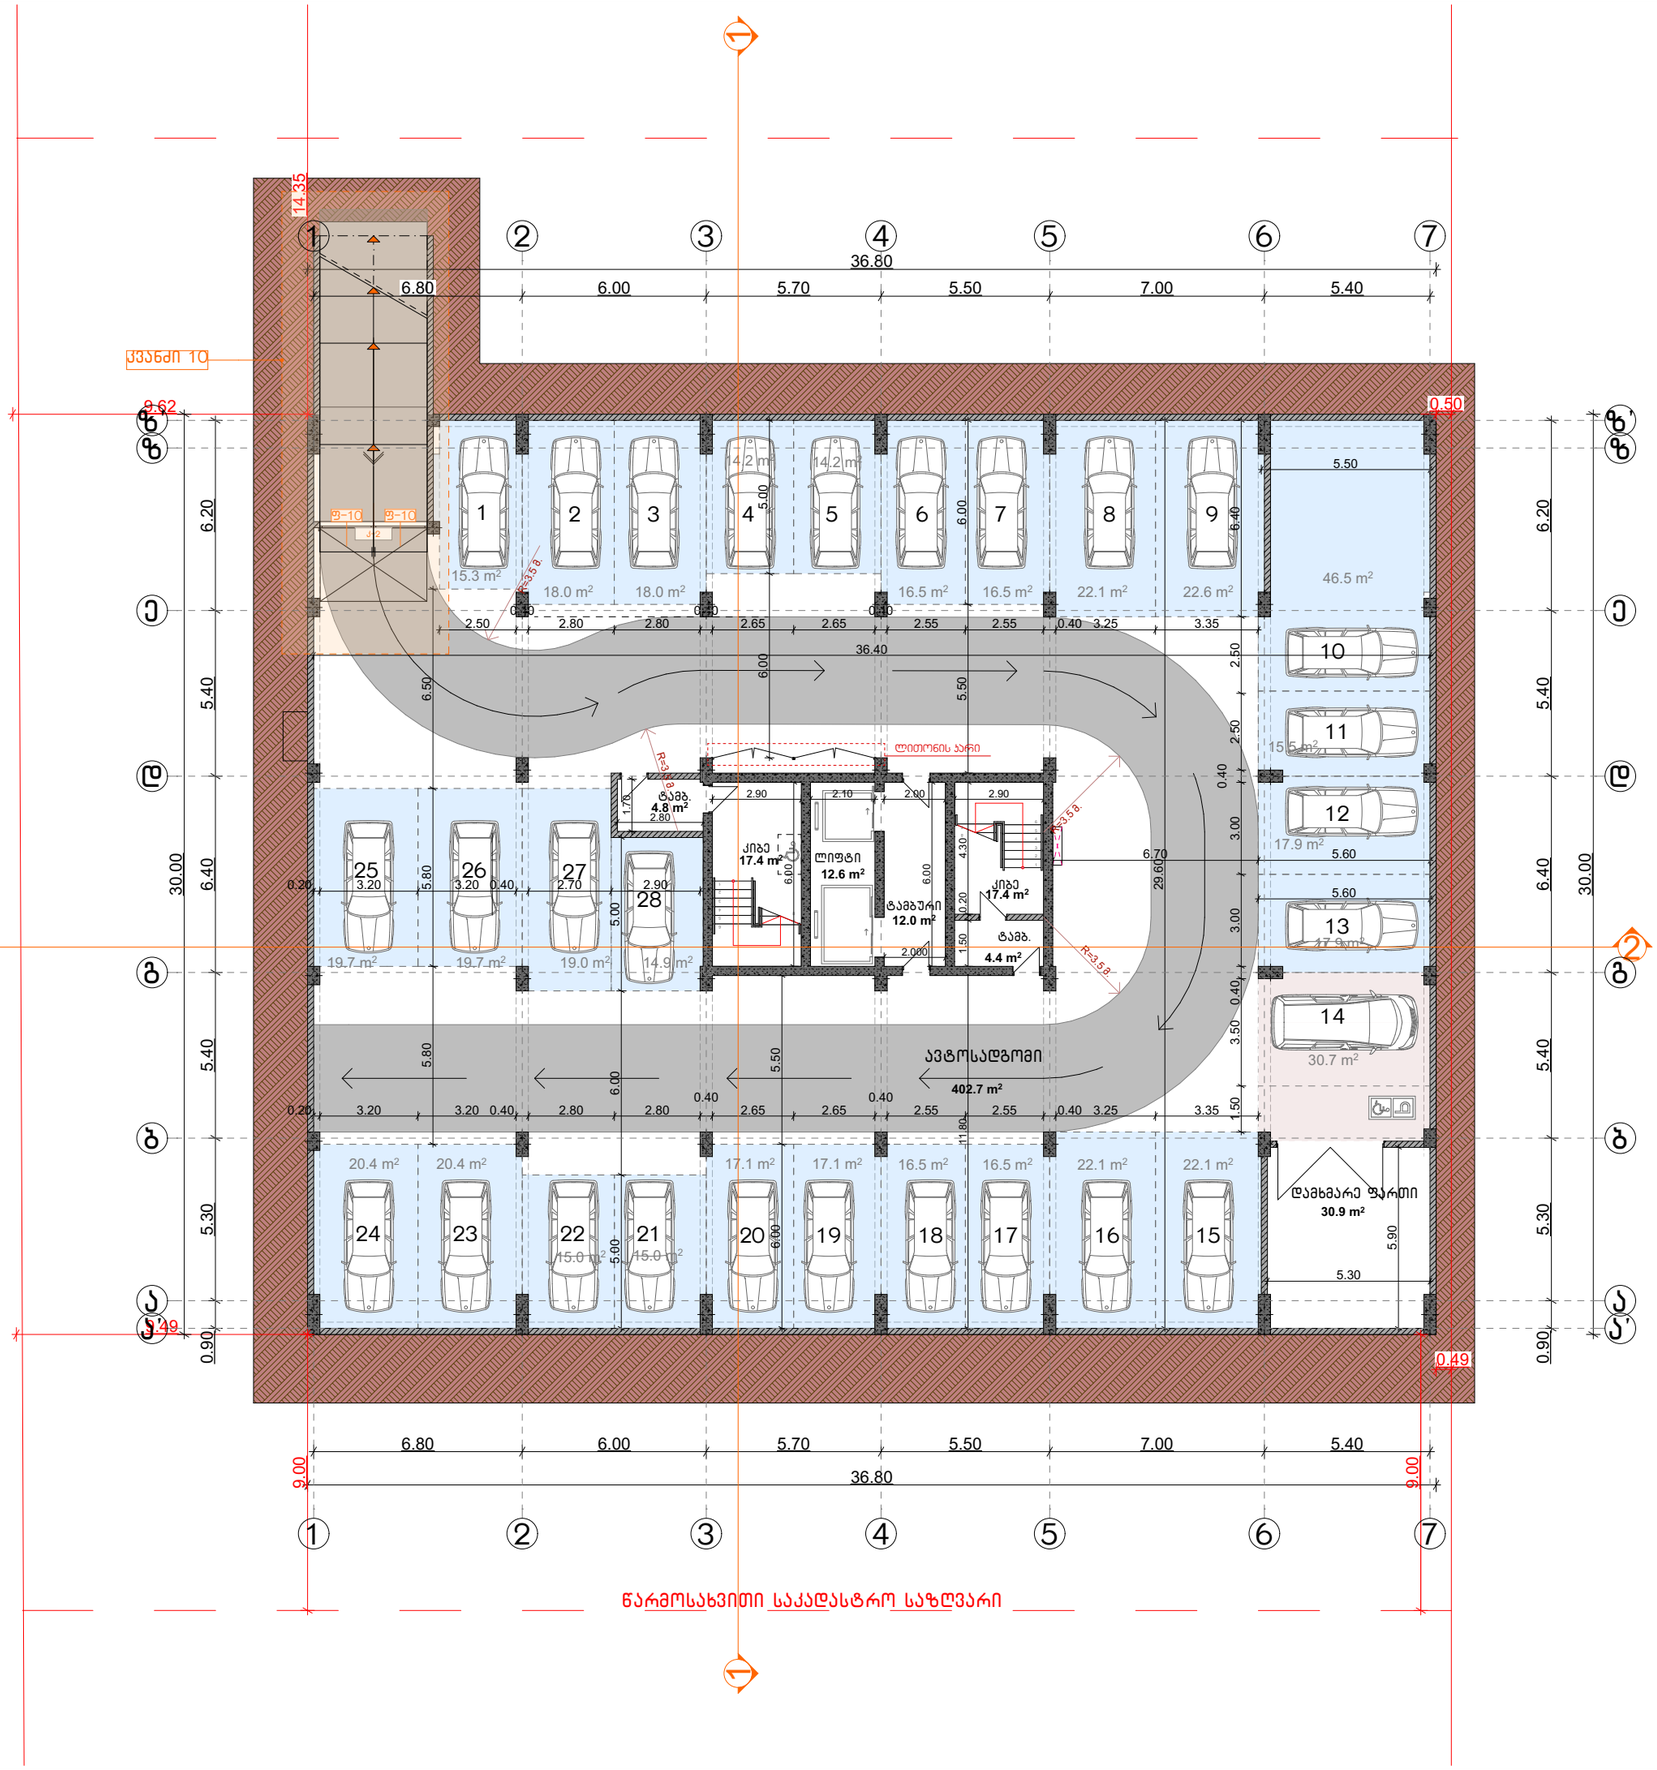

ექსპლიკაცია:

ავტოსადგომი	---	944.1 მ²
მათ შორის:		
სარეგისტრაციო ავტოსადგომები		
541.4 მ²		
არასარეგისტრაციო სავალი ნაწილი		
402.7 მ²		
დამხმარე	---	30.9 მ²
კიბე და სადარბაზო	---	68.6 მ²
საერთო ფართი	---	1043.6 მ²

CONSTRUCTOR +
Civil and industrial engineering company

საპროექტო ორგანიზაცია:

შ.პ.ს. "კონსტრუქტორი +"

არქიტექტურული ნაწილი

პირობითი აღნიშვნები:

- დიაფრაგმა
- შემავსებელი
- ტიხარი
- საპ. საზღვარი
- წარმოსახვითი სამეზობლო საზღვარი
- განაშ. რეგულირების ხაზი. (უკანა ზონა)
- შეზღუდვის არეალი
- ჭრილის ხაზი
- შახტა
- ნაგავშემკრები ურნა

გვერდის დასახელება:

გეგმა -3.30 ნიშნულზე

პროექტი:

მრავალფუნქციური კომპლექსი ბლოკი 4

დამკვეთი:

შ.პ.ს. "დრიმ პალასი"

მისამართი:

ქ. თბილისი, დიღმის სასწავლო საცდელი მეურნეობა. ს/კ 01.72.14.009.523


პროექტის სტატუსი:	თარიღი:
ახალი მშენებლობა	2026/05/28

შემსრულებლები:

დირექტორი	ნ. მუმლაძე	
პრ. ავტორი	შ. მაღრაძე	

მასშტაბი:	ფურც. რაოდ.	ფურცლ. ზომა
1:200	47	A3

ფურცლის №: ა-9

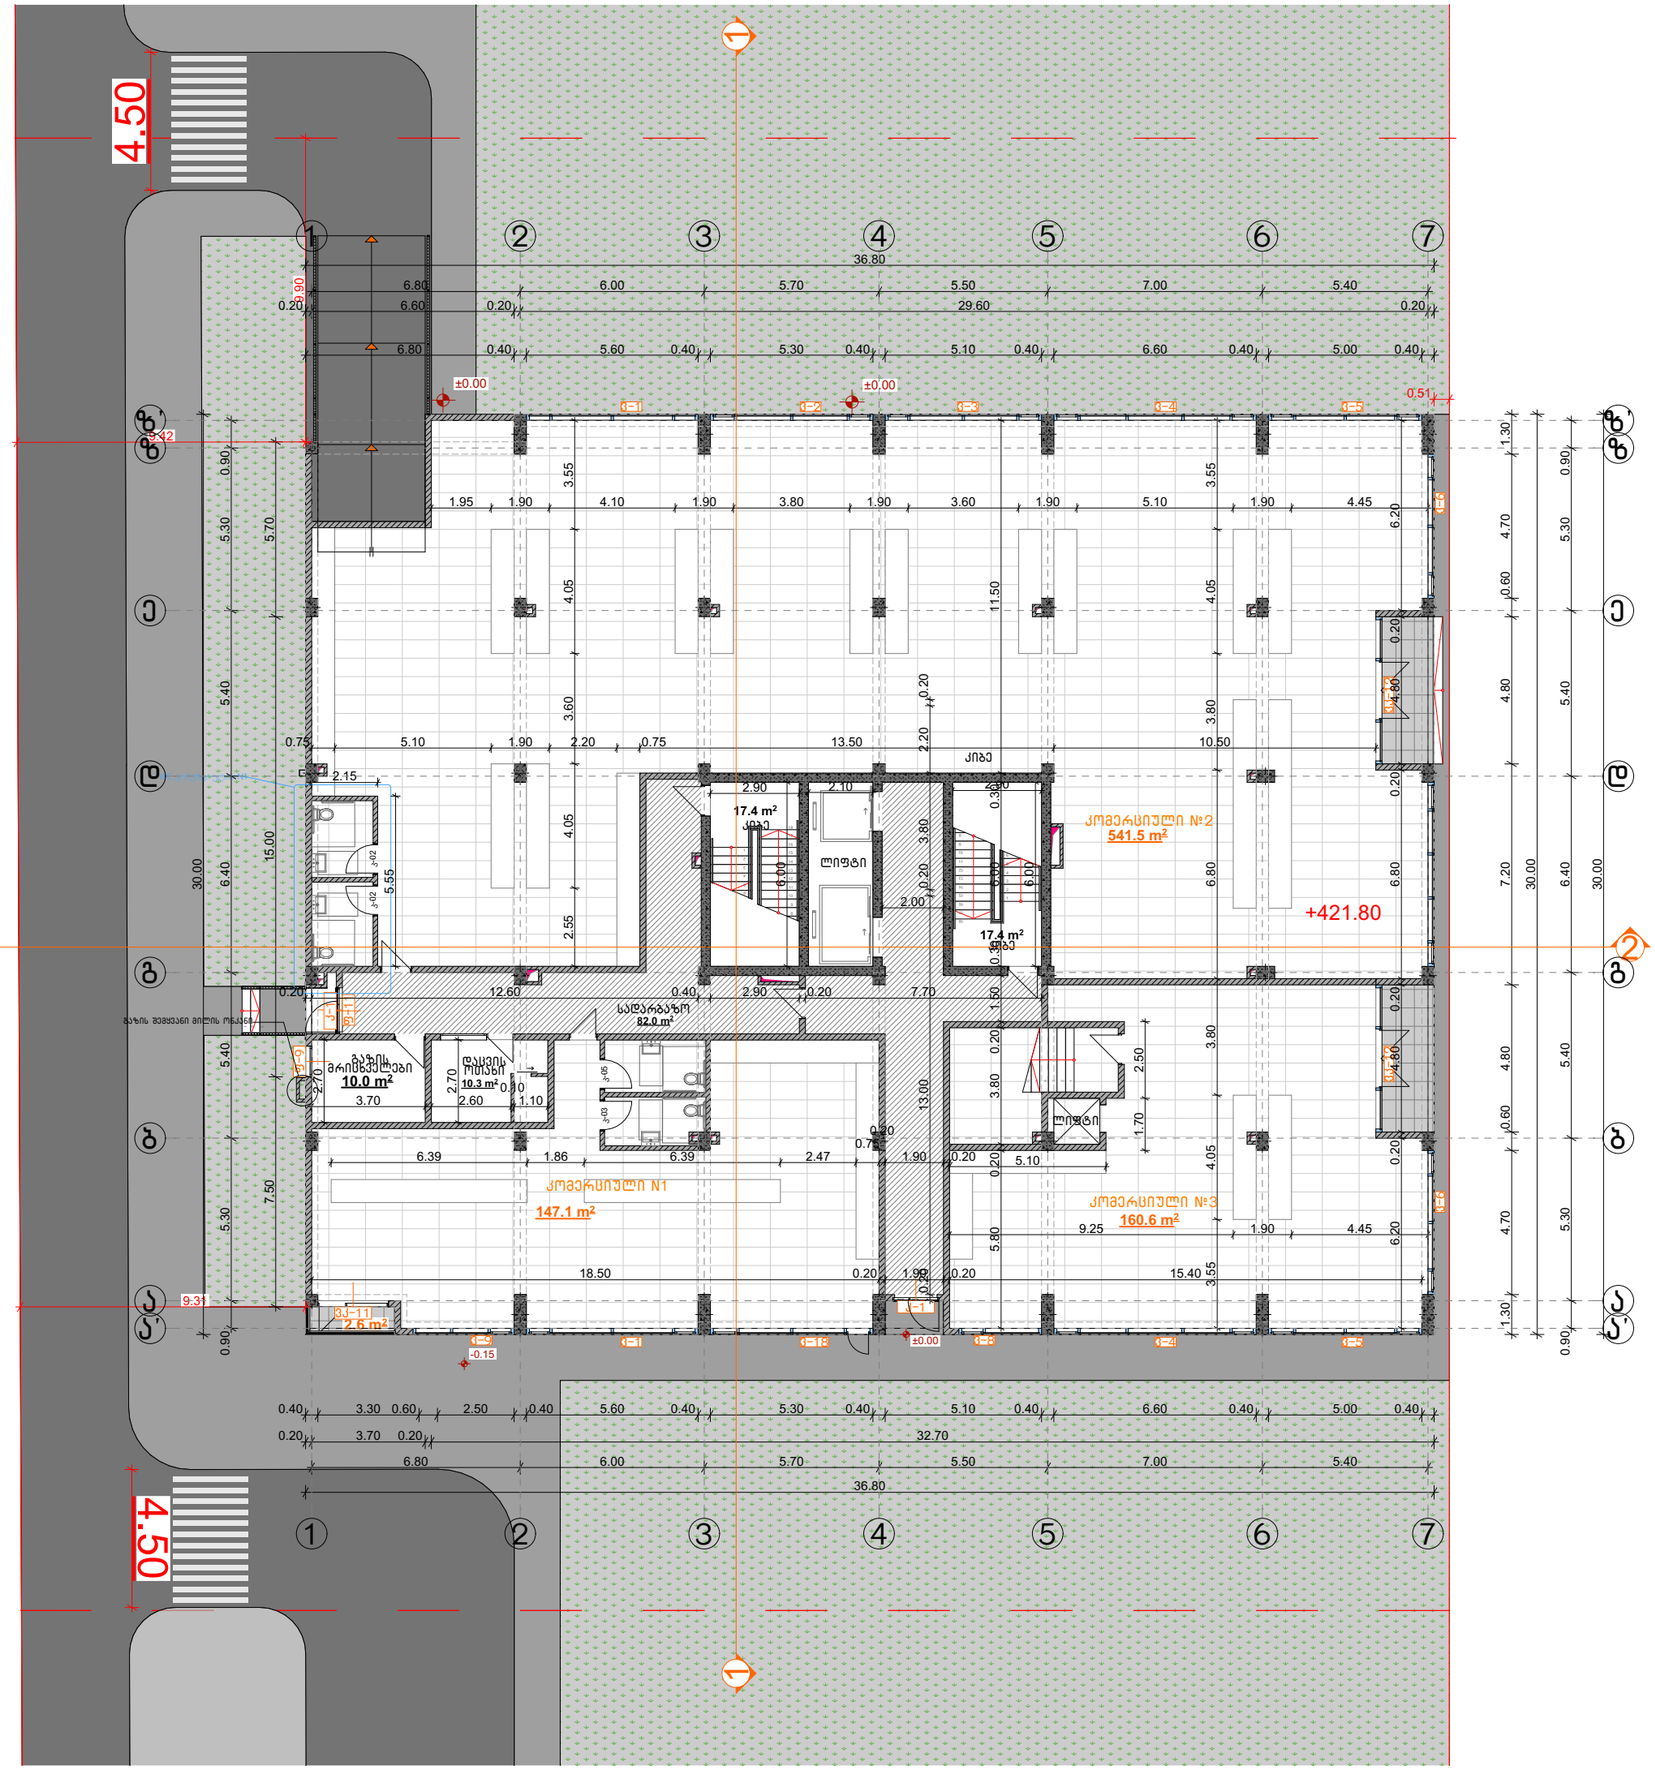

ექსპლიკაცია:		
კომერციული	---	849.2 მ²
საზაფხულო	---	2.6 მ²
დამხმარე	---	20.3 მ²
კიბე და სადარბაზო	---	116.8 მ²
საერთო ფართი	---	988.9 მ²

CONSTRUCTOR +
Civil and industrial engineering company

საპროექტო ორგანიზაცია:

შ.პ.ს. "კონსტრუქტორი +"

არქიტექტურული ნაწილი

ჰირობითი აღნიშვნები:

- დიაფრაგმა
- შემავსებელი
- ტიხარი
- სას. საზღვარი
- წარმოსახვითი სამეზობლო საზღვარი
- განაშ. რეგულირების ხაზი. (უკანა ეზო)
- შეზღუდვის არეალი
- ჭრილის ხაზი
- შახტა
- ნაგავშემკრები ურნა

გვერდის დასახელება:

გეგმა 0.00 ნიშნულზე

პროექტი:

მრავალფუნქციური კომპლექსი ბლოკი 4

დამკვეთი:

შ.პ.ს. "დრიმ პალასი"

მისამართი:


ქ. თბილისი, დიღმის სასწავლო საცდელი მეურნეობა, ს/კ 01.72.14.009.523

პროექტის სტატუსი:	თარიღი:
ახალი მშენებლობა	2026/05/28

შემსრულებლები:		
დირექტორი	ნ. მუმლაძე	
პრ. არქიტორი	შ. მაღრაძე	

მასშტაბი:	ფურც. რაოდ.	ფურცლ. ზომა
1:200	47	A3

ფურცლის № Ა-10

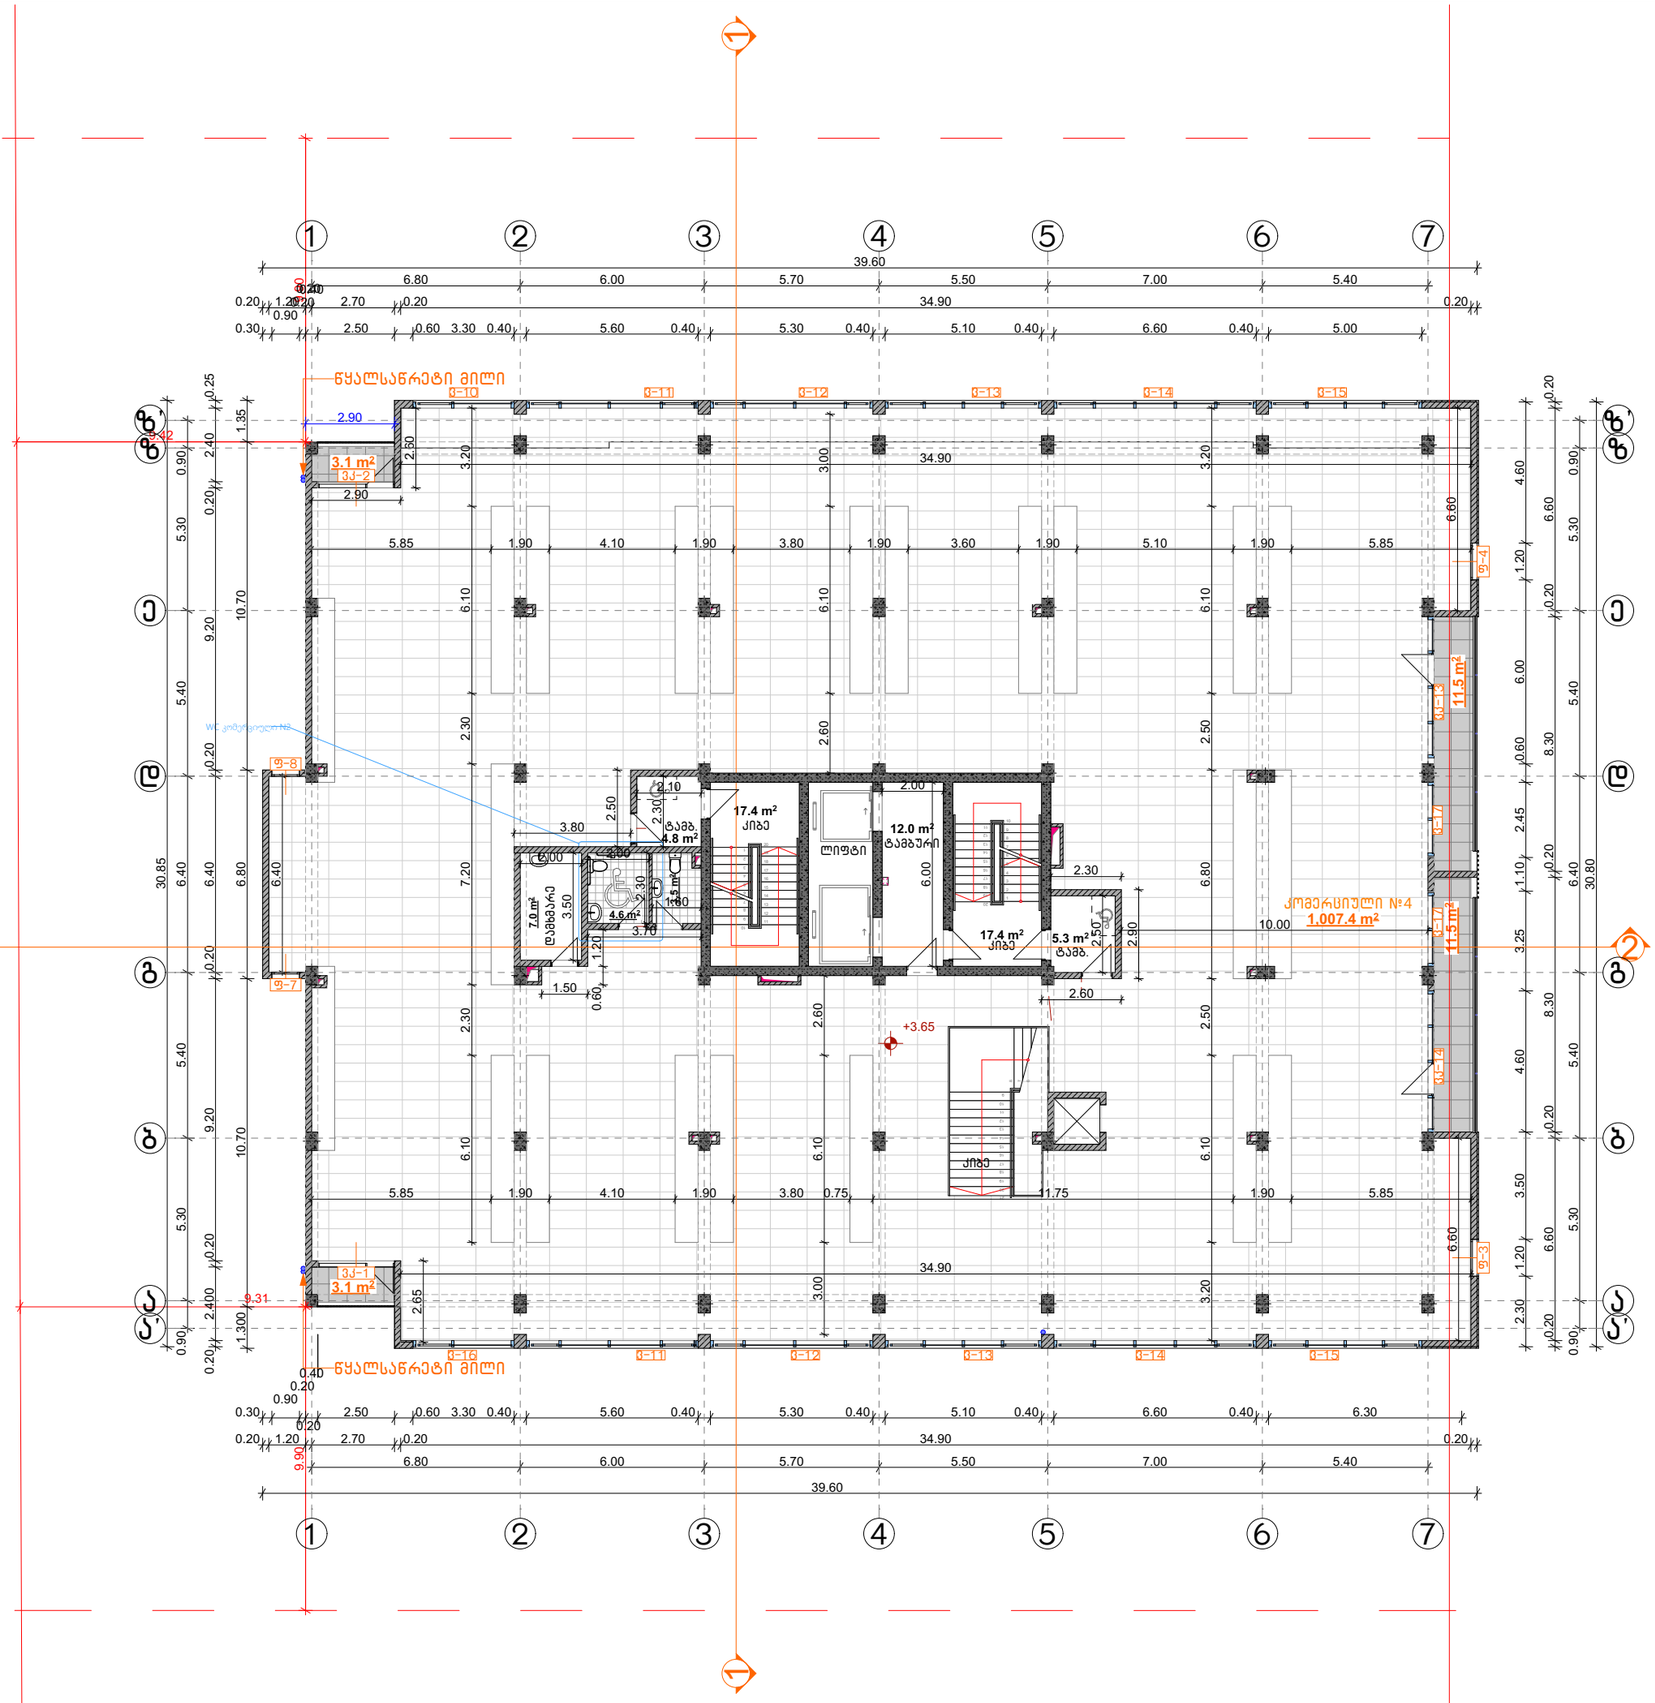

ექსპლიკაცია:		
საზაფხულო	---	29.2 მ²
კომერციული (კომ. №4 + სან.კვანძები და დამბალი)	---	1022.5 მ²
ქიბე და სადარბაზო	---	56.9 მ²
საერთო ფართი	---	1108.6 მ²

CONSTRUCTOR +
Civil and industrial engineering company

საპროექტო ორგანიზაცია:

შ.პ.ს. "კონსტრუქტორი +"

არქიტექტურული ნაწილი

პირობითი აღნიშვნები:

- დიაფრაგმა
- შემავსებელი
- ტიხარი
- საპ. საზღვარი
- წარმოსახვითი სამეზობლო საზღვარი
- განაშ. რეგულირების ხაზი. (უკანა ეზო)
- შეზღუდვის არეალი
- ჭრილის ხაზი
- შახტა
- ნაგვისმმართველი ურნა

გვერდის დასახელება:

გეგმა +3.65 ნიშნულზე

პროექტი:

მრავალფუნქციური კომპლექსი ბლოკი 4

დამკვეთი:

შ.პ.ს. "დრიმ პალასი"

მისამართი:

ქ. თბილისი, დიღმის სასწავლო საცდელი მეურნეობა, ს/კ 01.72.14.009.523


პროექტის სტატუსი:	თარიღი:
ახალი მშენებლობა	2026/05/28

მთავრულებლები:

დირექტორი	ნ. მუმლაძე	
პრ. ავტორი	შ. მაღრაძე	

მასშტაბი:	ფურც. რაოდ.	ფურცლ. ზომა
1:200	47	A3

ფურცლის №: ა-11

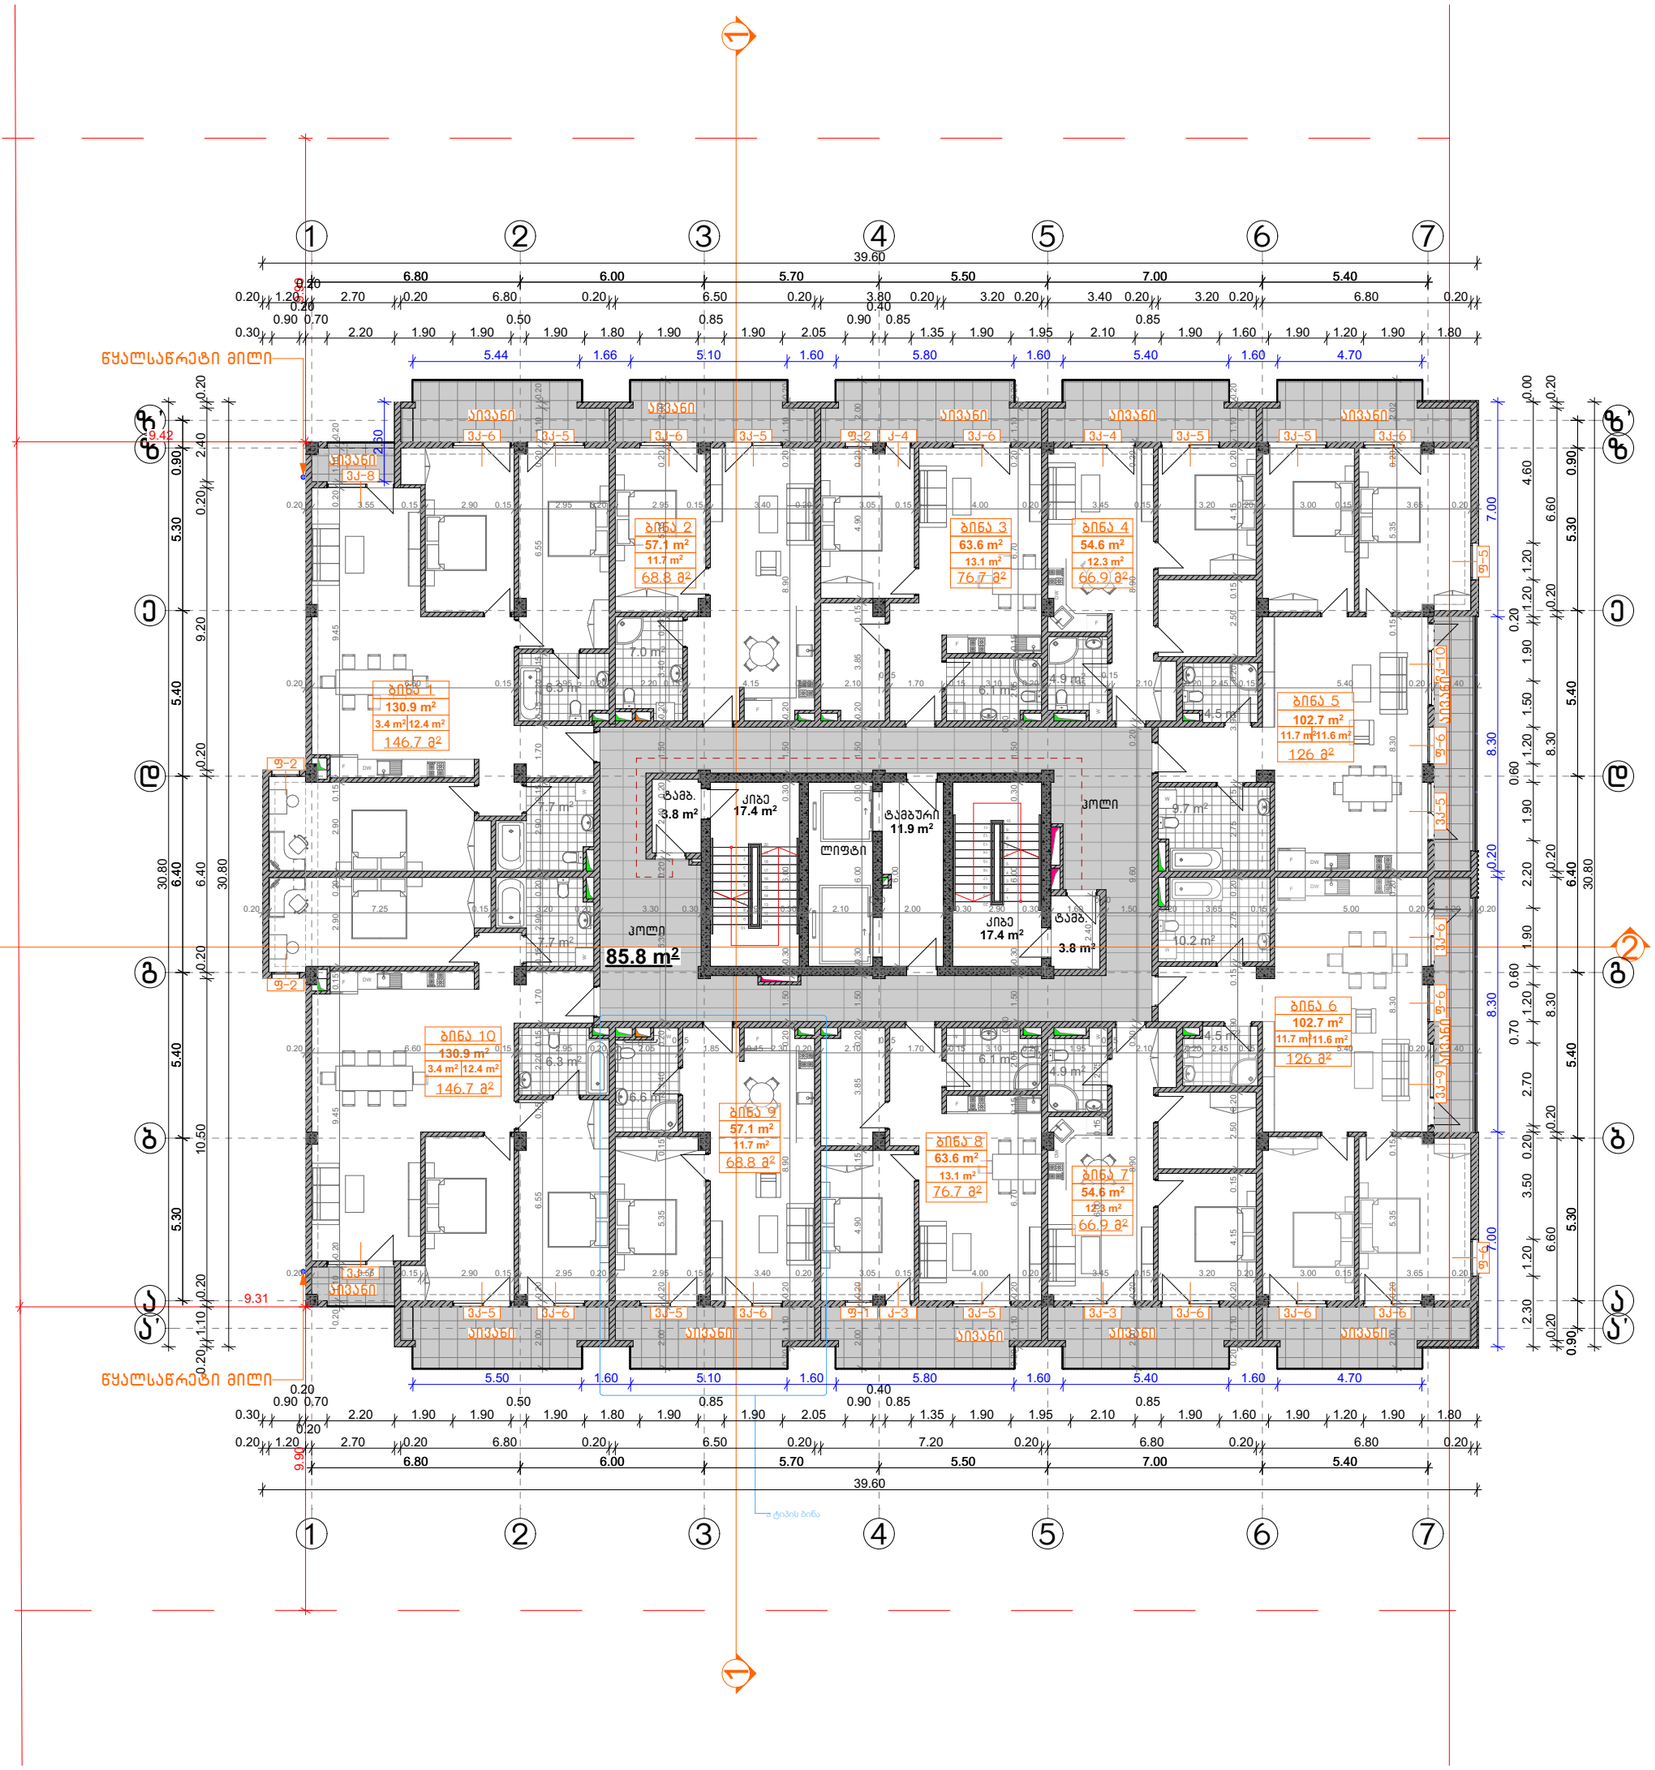

ექსპლიკაცია:		
საცხოვრებელი		817.8 მ²
საზაფხულო		152.4 მ²
კიბე და სადარბაზო	---	140.1 მ²
საერთო ფართი	---	1110.3 მ²

CONSTRUCTOR +
Civil and industrial engineering company

საპროექტო ორგანიზაცია:

შ.პ.ს. "კონსტრუქტორი +"

არქიტექტურული ნაწილი

პირობითი აღნიშვნები:

- დიაფრაგმა
- შემავსებელი
- ტიხარი
- საპ. საზღვარი
- წარმოსახვითი სამეზობლო საზღვარი
- განაშ. რეგულირების ხაზი. (უჯანა ეზო)
- შეზღუდვის არეალი
- ჭრილის ხაზი
- შახტა
- ნაგვისშემკრები ურნა

გვერდის დასახელება:

გეგმა +7.30 ნიშნულზე

პროექტი:

მრავალფუნქციური კომპლექსი ბლოკი 4

დამკვეთი:

შ.პ.ს. "დრიმ პალასი"

მისამართი:

ქ. თბილისი, დიღმის სასწავლო საცდელი მეურნეობა. ს/კ 01.72.14.009.523


პროექტის სტატუსი:	თარიღი:
ახალი მშენებლობა	2026/05/28

შემსრულებლები:

დირექტორი	ნ. მუმლაძე	
პრ. ავტორი	შ. მაღრაძე	

მასშტაბი:	ფურც. რაოდ.	ფურცლ. ზომა
1:200	47	A3

ფურცლის №: ა-12

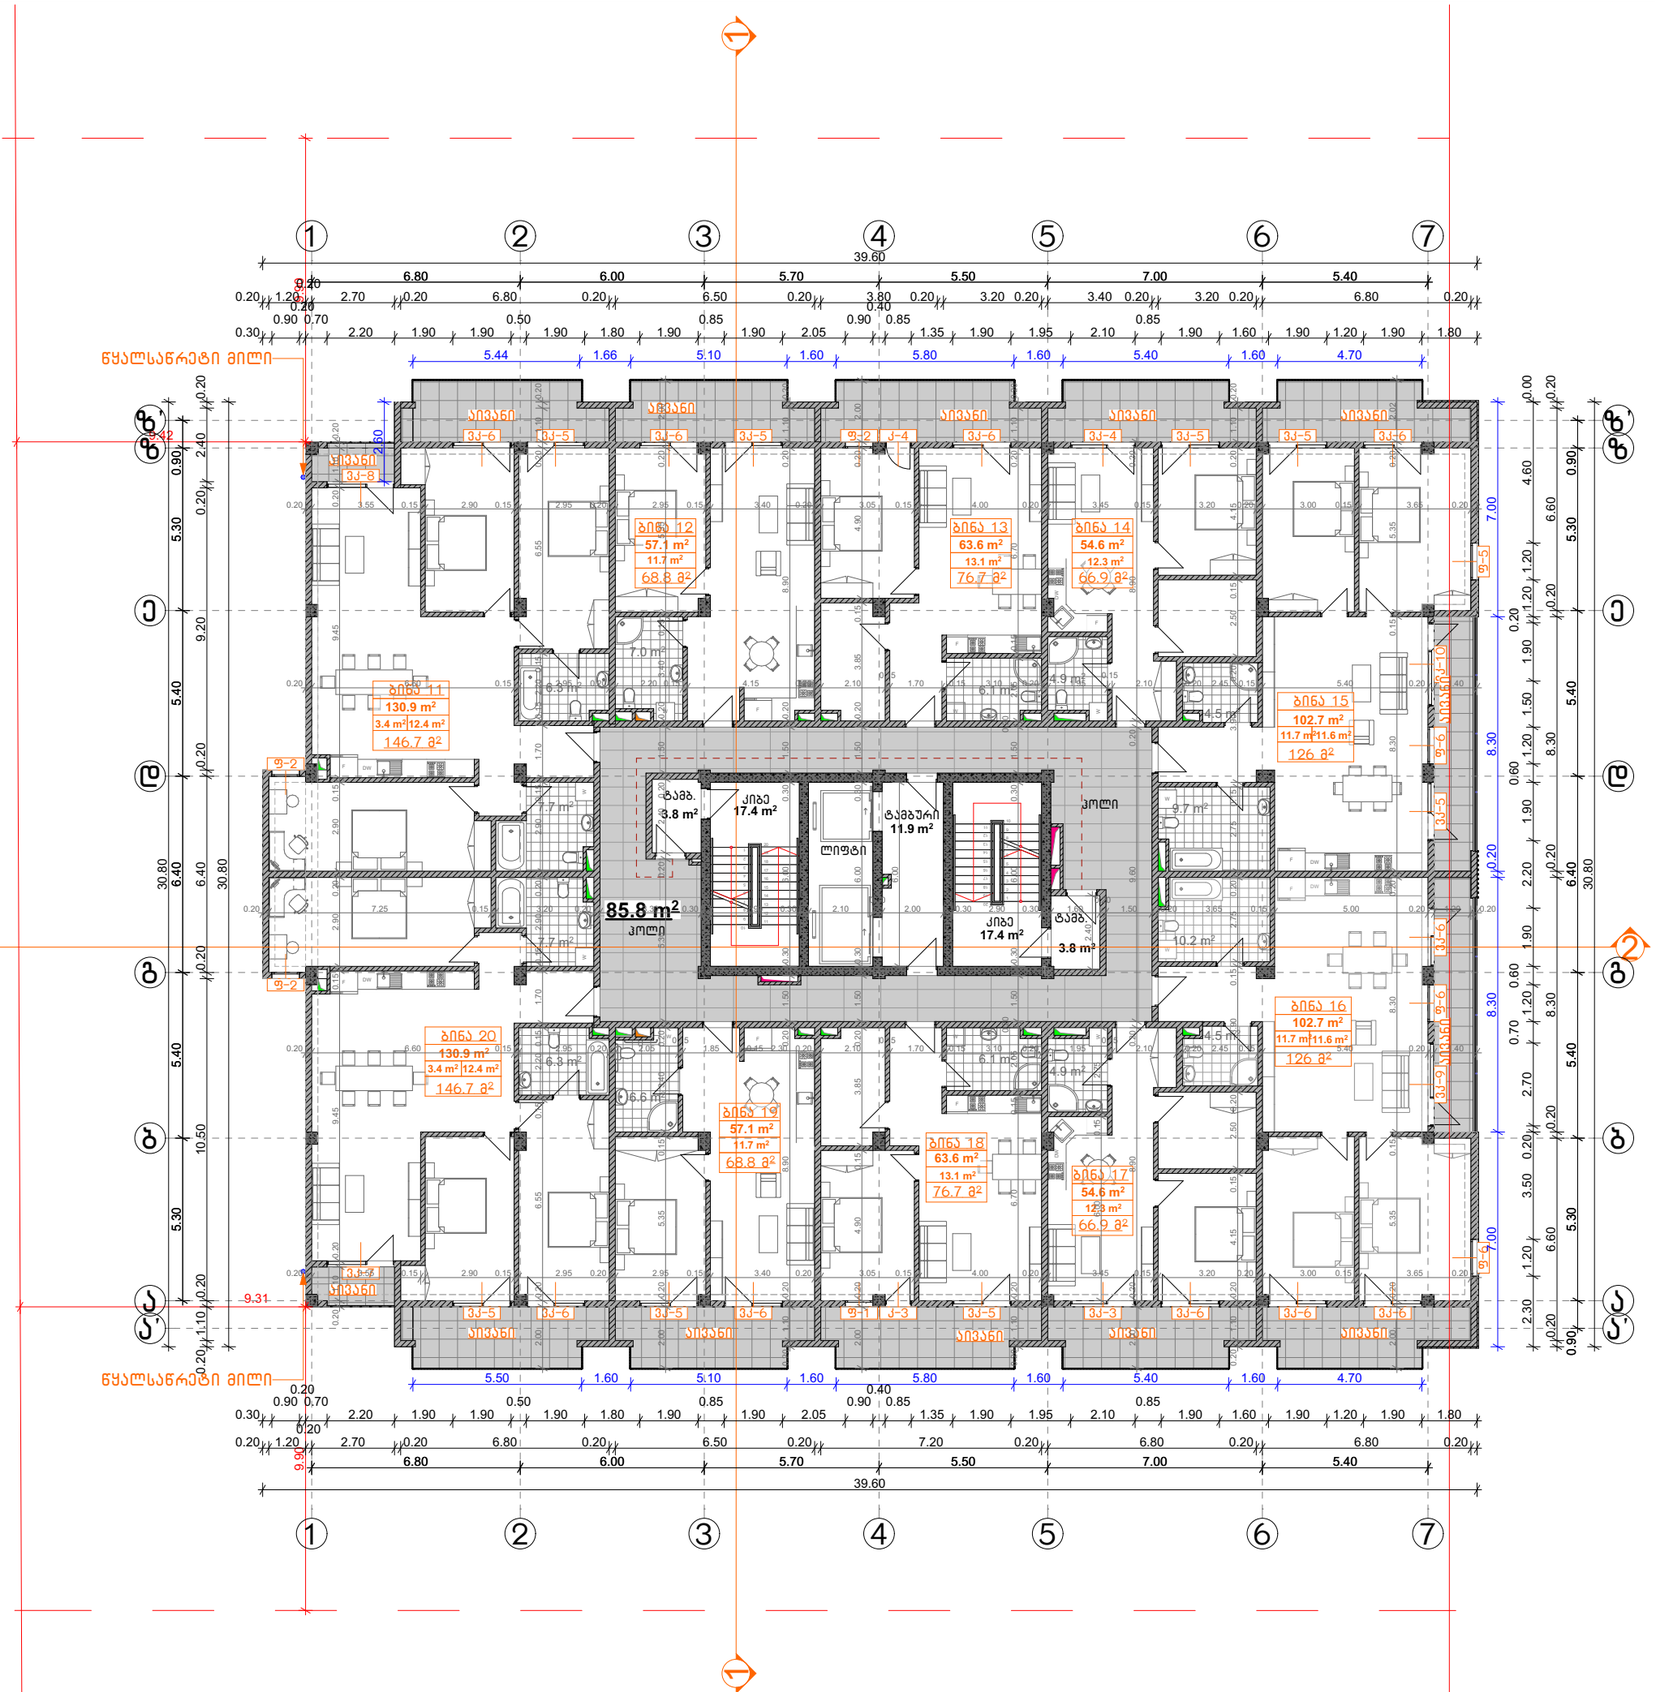

ექსპლიკაცია:		
საცხოვრებელი		817.8 მ²
საზაფხულო		152.4 მ²
კიბე და სადარბაზო	---	140.1 მ²
საერთო ფართი	---	1110.3 მ²

CONSTRUCTOR +
Civil and industrial engineering company

საპროექტო ორგანიზაცია:

შ.პ.ს. "კონსტრუქტორი +"

არქიტექტურული ნაწილი

პირობითი აღნიშვნები:

- დიაფრაგმა
- შემავსებელი
- ტიხარი
- სად. საზღვარი
- წარმოსახვითი სამეზობლო საზღვარი
- განად. რეგულირების ხაზი. (უკანა ეზო)
- შეზღუდვის არეალი
- ჭრილის ხაზი
- შახტა
- ნაგავშემკრები ურნა

გვერდის დასახელება:

გეგმა +10.60 ნიშნულზე

პროექტი:

მრავალფუნქციური კომპლექსი ბლოკი 4

დამკვეთი:

შ.პ.ს. "დრიმ პალასი"

მისამართი:

ქ. თბილისი, დიღმის სასწავლო საცდელი მეურნეობა, ს/კ 01.72.14.009.523


პროექტის სტატუსი:	თარიღი:
ახალი მშენებლობა	2026/05/28

შემსრულებლები:

დირექტორი	ნ. მემლაძე	
არ. პატრონი	შ. მაღრაძე	

მასშტაბი:	ფურც. რაოდ.	ფურცლ. ზომა
1:200	47	A3

ფურცლის №: ა-13

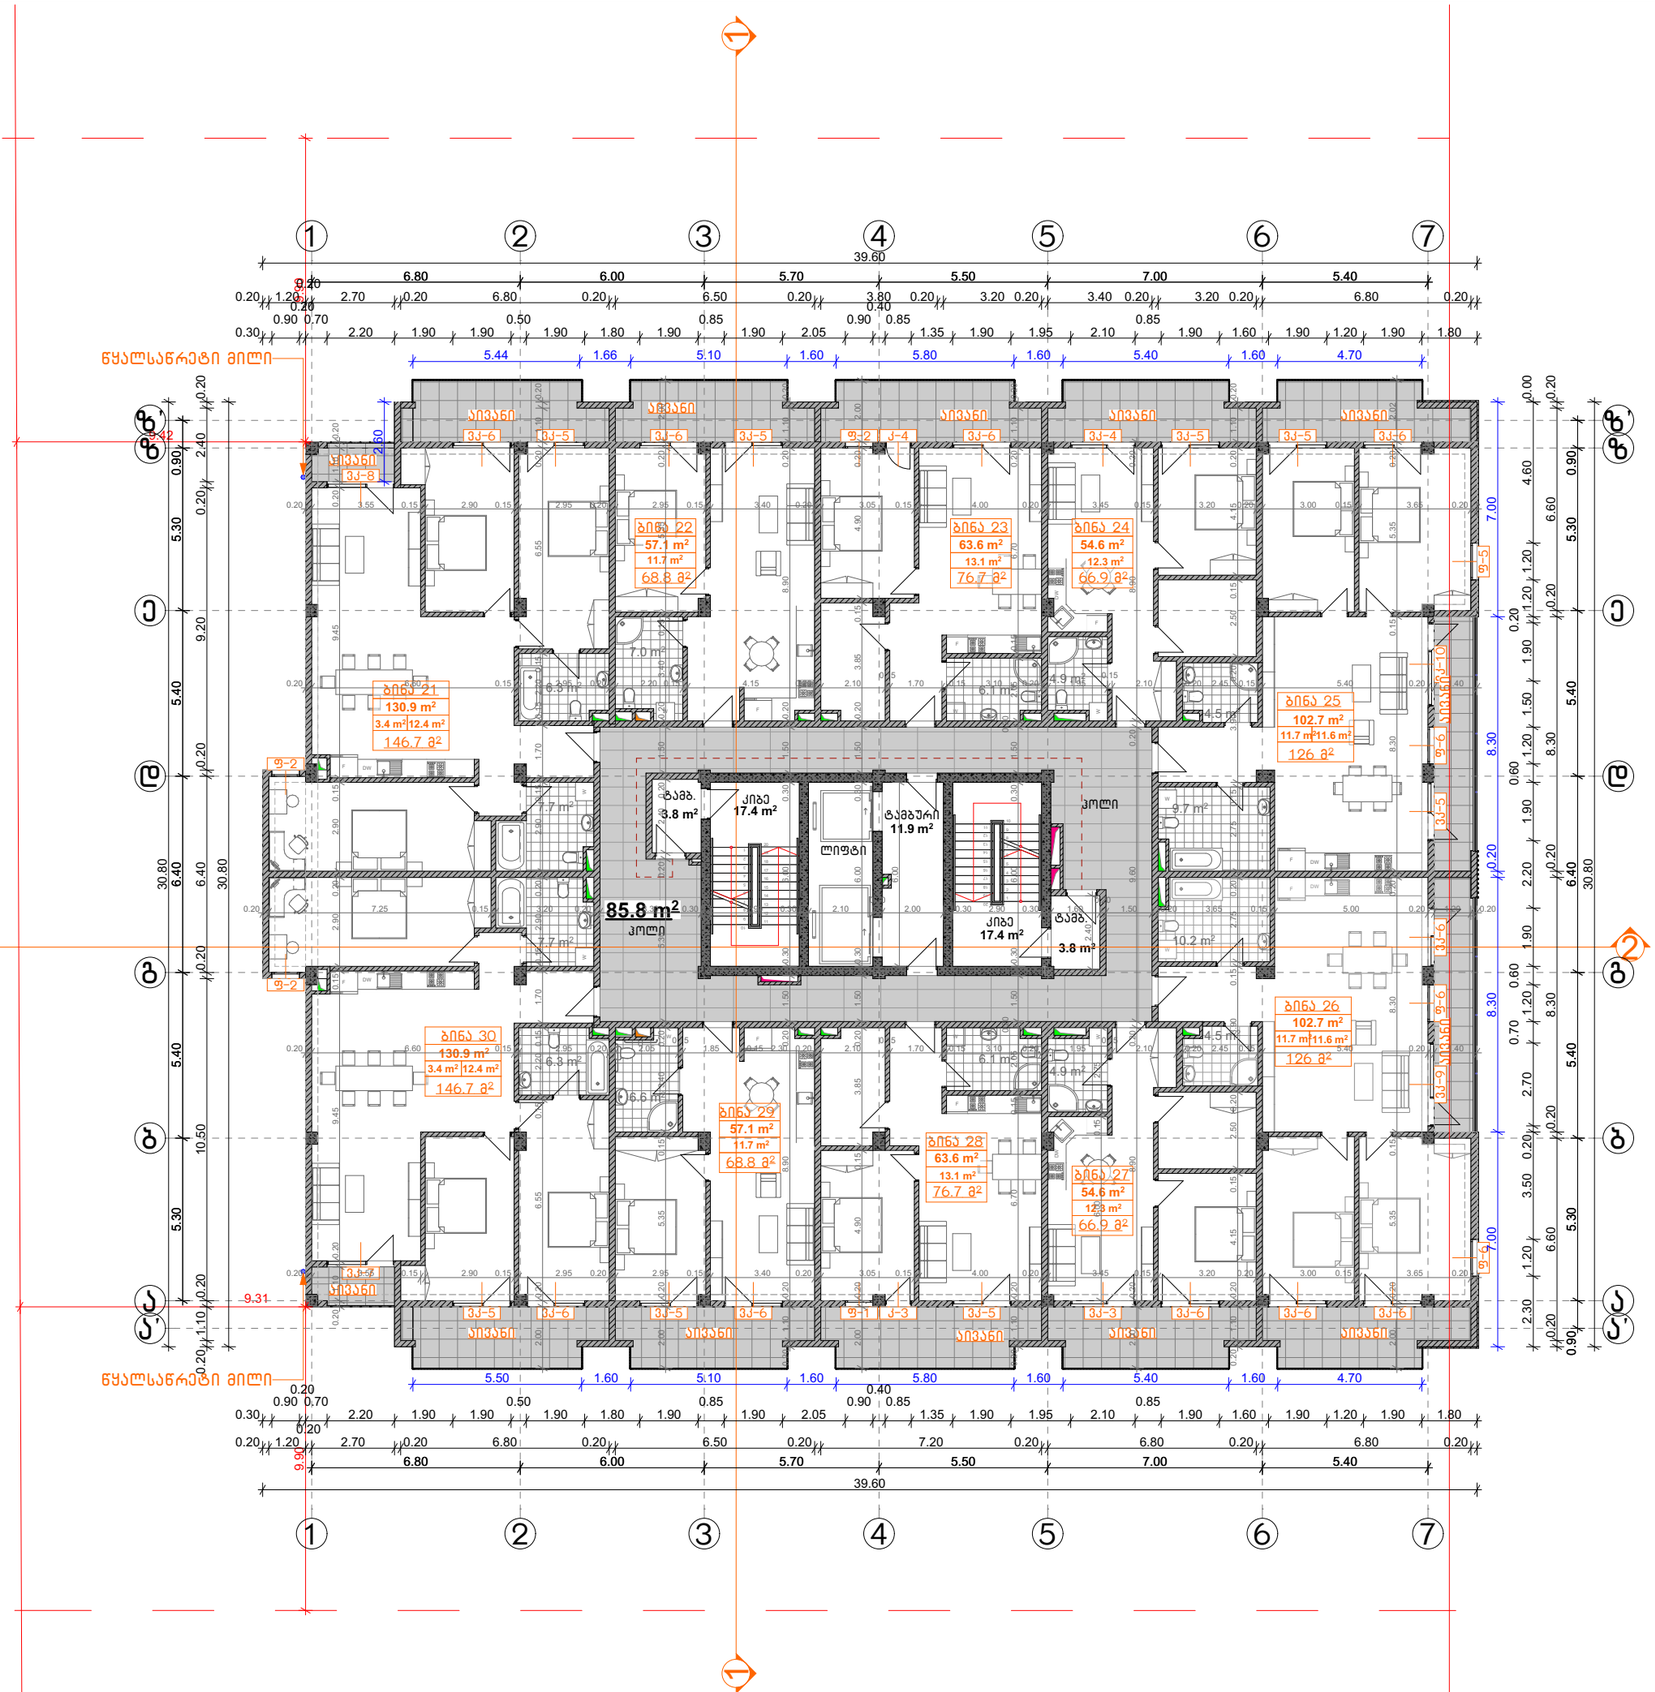

ექსპლიკაცია:		
საცხოვრებელი		817.8 მ²
საზაფხულო		152.4 მ²
კიბე და სადარბაზო	---	140.1 მ²
საერთო ფართი	---	1110.3 მ²

CONSTRUCTOR +
Civil and industrial engineering company

საპროექტო ორგანიზაცია:

შ.პ.ს. "კონსტრუქტორი +"

არქიტექტურული ნაწილი

პირობითი აღნიშვნები:

- დიაფრაგმა
- შემავსებელი
- ტიხარი
- სად. საზღვარი
- წარმოსახვითი სამეზობლო საზღვარი
- განად. რეგულირების ხაზი. (უკანა ეზო)
- შეზღუდვის არეალი
- ჭრილის ხაზი
- შახტა
- ნაგავშემკრები ურნა

გვერდის დასახელება:

გეგმა +13.90 ნიშნულზე

პროექტი:

მრავალფუნქციური კომპლექსი ბლოკი 4

დამკვეთი:

შ.პ.ს. "დრიმ პალასი"

მისამართი:


ქ. თბილისი, დიღმის სასწავლო საცდელი მეურნეობა, ს/კ 01.72.14.009.523

პროექტის სტატუსი:	თარიღი:
ახალი მშენებლობა	2026/05/28

მონაწილეები:		
დირექტორი	ნ. მამლაძე	
პრ. არქიტორი	შ. მაღრაძე	

მასშტაბი:	ფურც. რაოდ.	ფურცლ. ზომა
1:200	47	A3

ფურცლის №: Ა-14

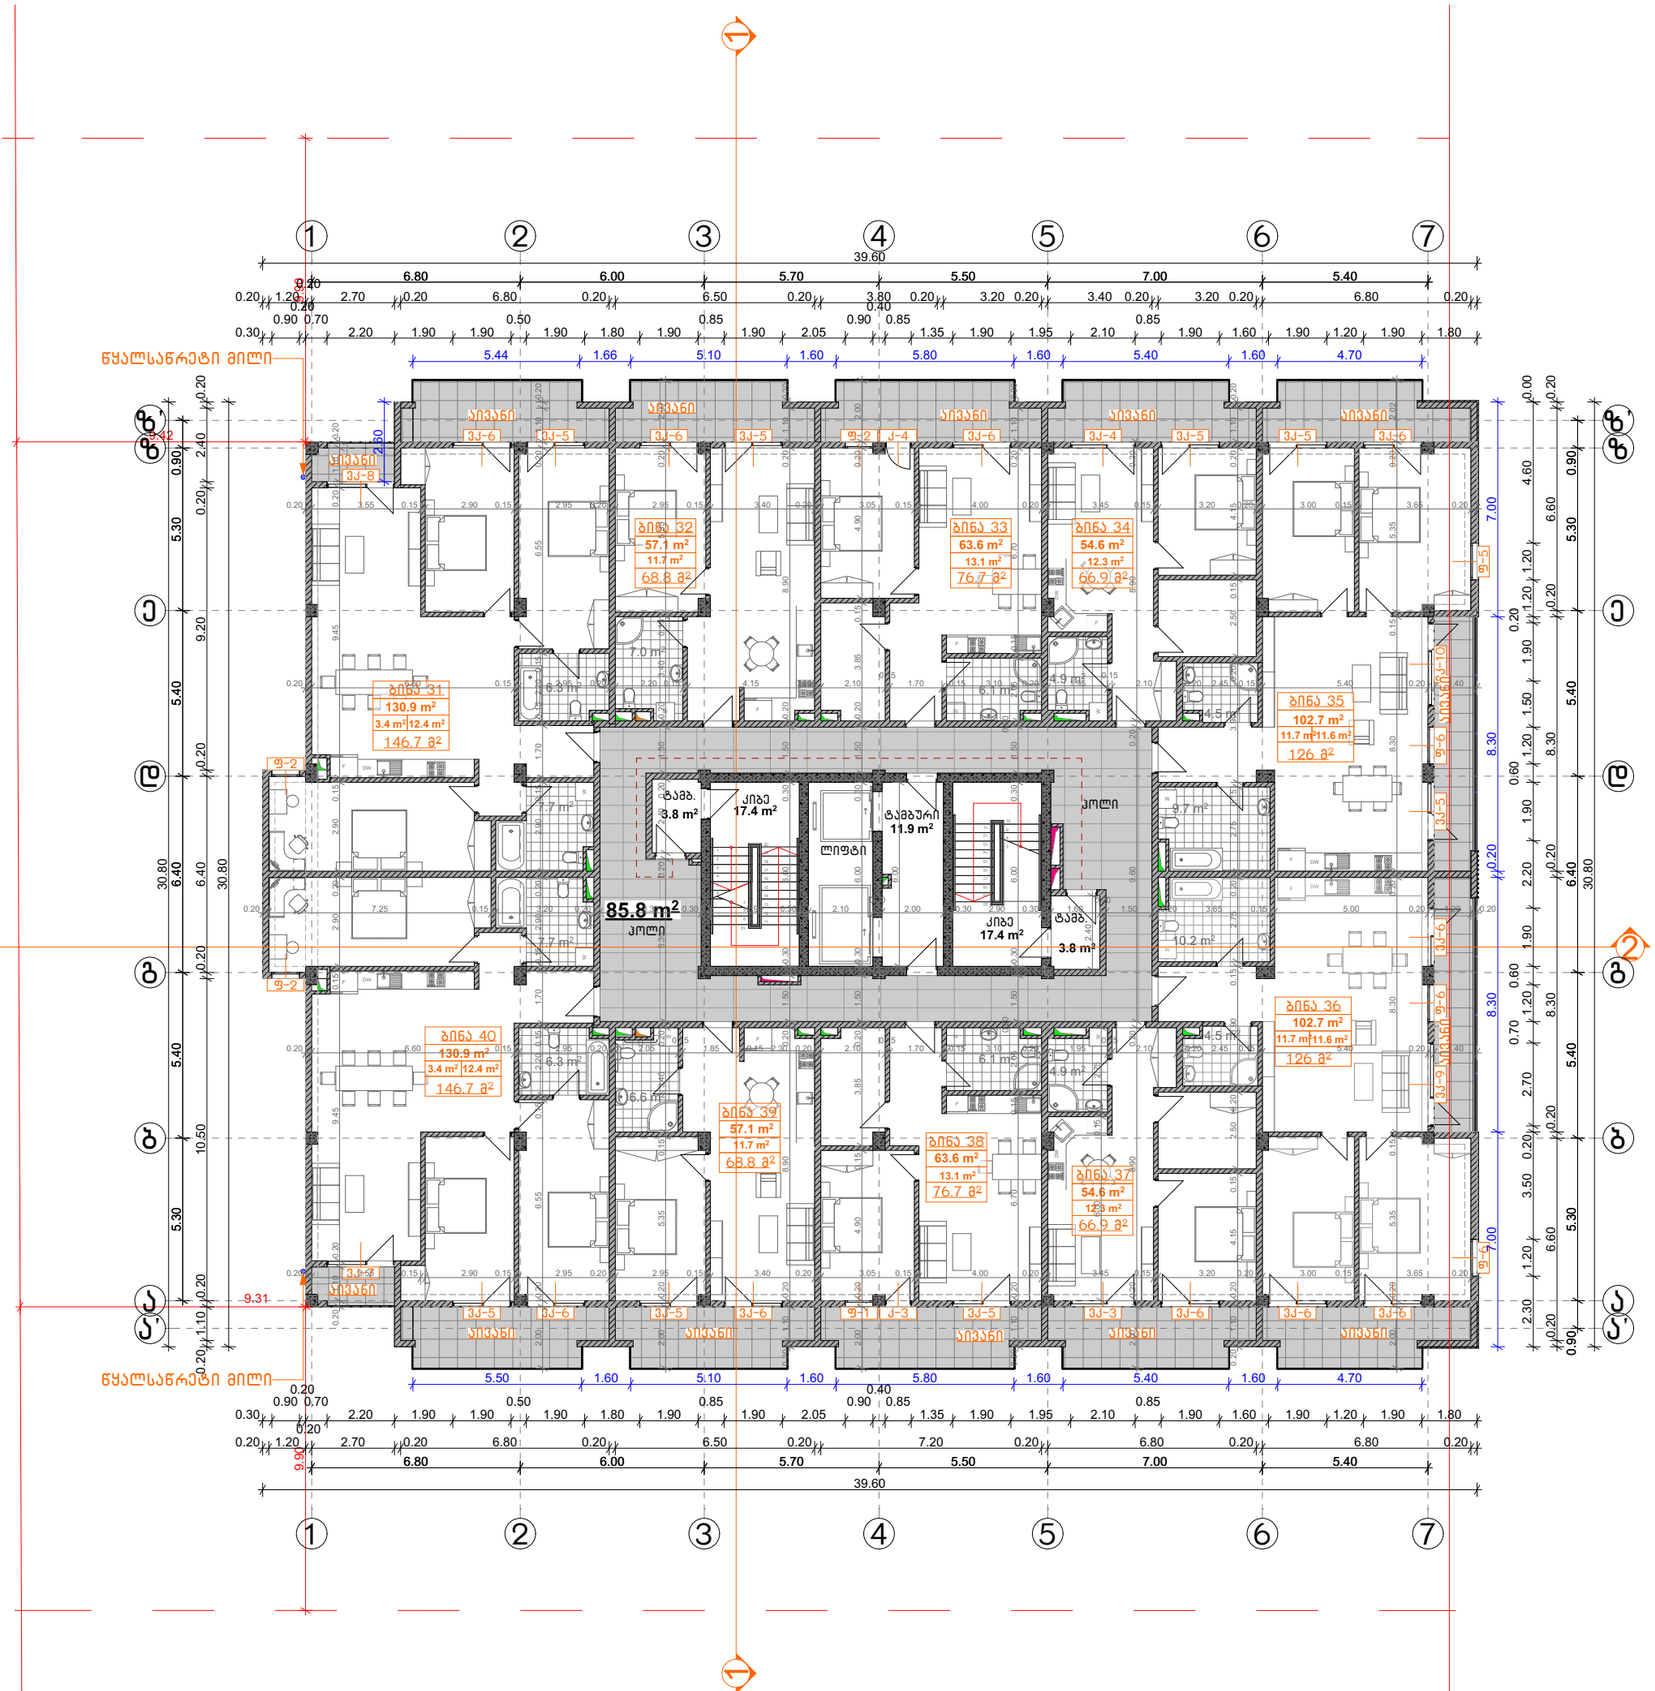

ექსპლიკაცია:	
საცხოვრებელი	817.8 მ²
საზაფხულო	152.4 მ²
კიბე და სადარბაზო	--- 140.1 მ²
საერთო ფართი	--- 1110.3 მ²

CONSTRUCTOR +
Civil and industrial engineering company

საპროექტო ორგანიზაცია:

შ.პ.ს. "კონსტრუქტორი +"

არქიტექტურული ნაწილი

პირობითი აღნიშვნები:

- დიაფრაგმა
- შემავსებელი
- ტიხარი
- საპ. საზღვარი
- წარმოსახვითი სამეზობლო საზღვარი
- განაპ. რეგულირების ხაზი. (უკანა ეზო)
- შეზღუდვის არეალი
- ჭრილის ხაზი
- შახტა
- ნაგვისშემკრები ურნა

გვერდის დასახელება:

გეგმა +17.20 ნიშნულზე

პროექტი:

მრავალფუნქციური კომპლექსი ბლოკი 4

დამკვეთი:

შ.პ.ს. "დრიმ პალასი"

მისამართი:

ქ. თბილისი, დიღმის სასწავლო საცდელი მეურნეობა, ს/კ 01.72.14.009.523


პროექტის სტატუსი:	თარიღი:
ახალი მშენებლობა	2026/05/28


შემსრულებლები:

დირექტორი	ნ. მემლაძე	
პრ. არქიტორი	შ. მაღრაძე	

მასშტაბი:	ფურც. რაოდ.	ფურცლ. ზომა
1:200	47	A3

ფურცლის № Ა-15

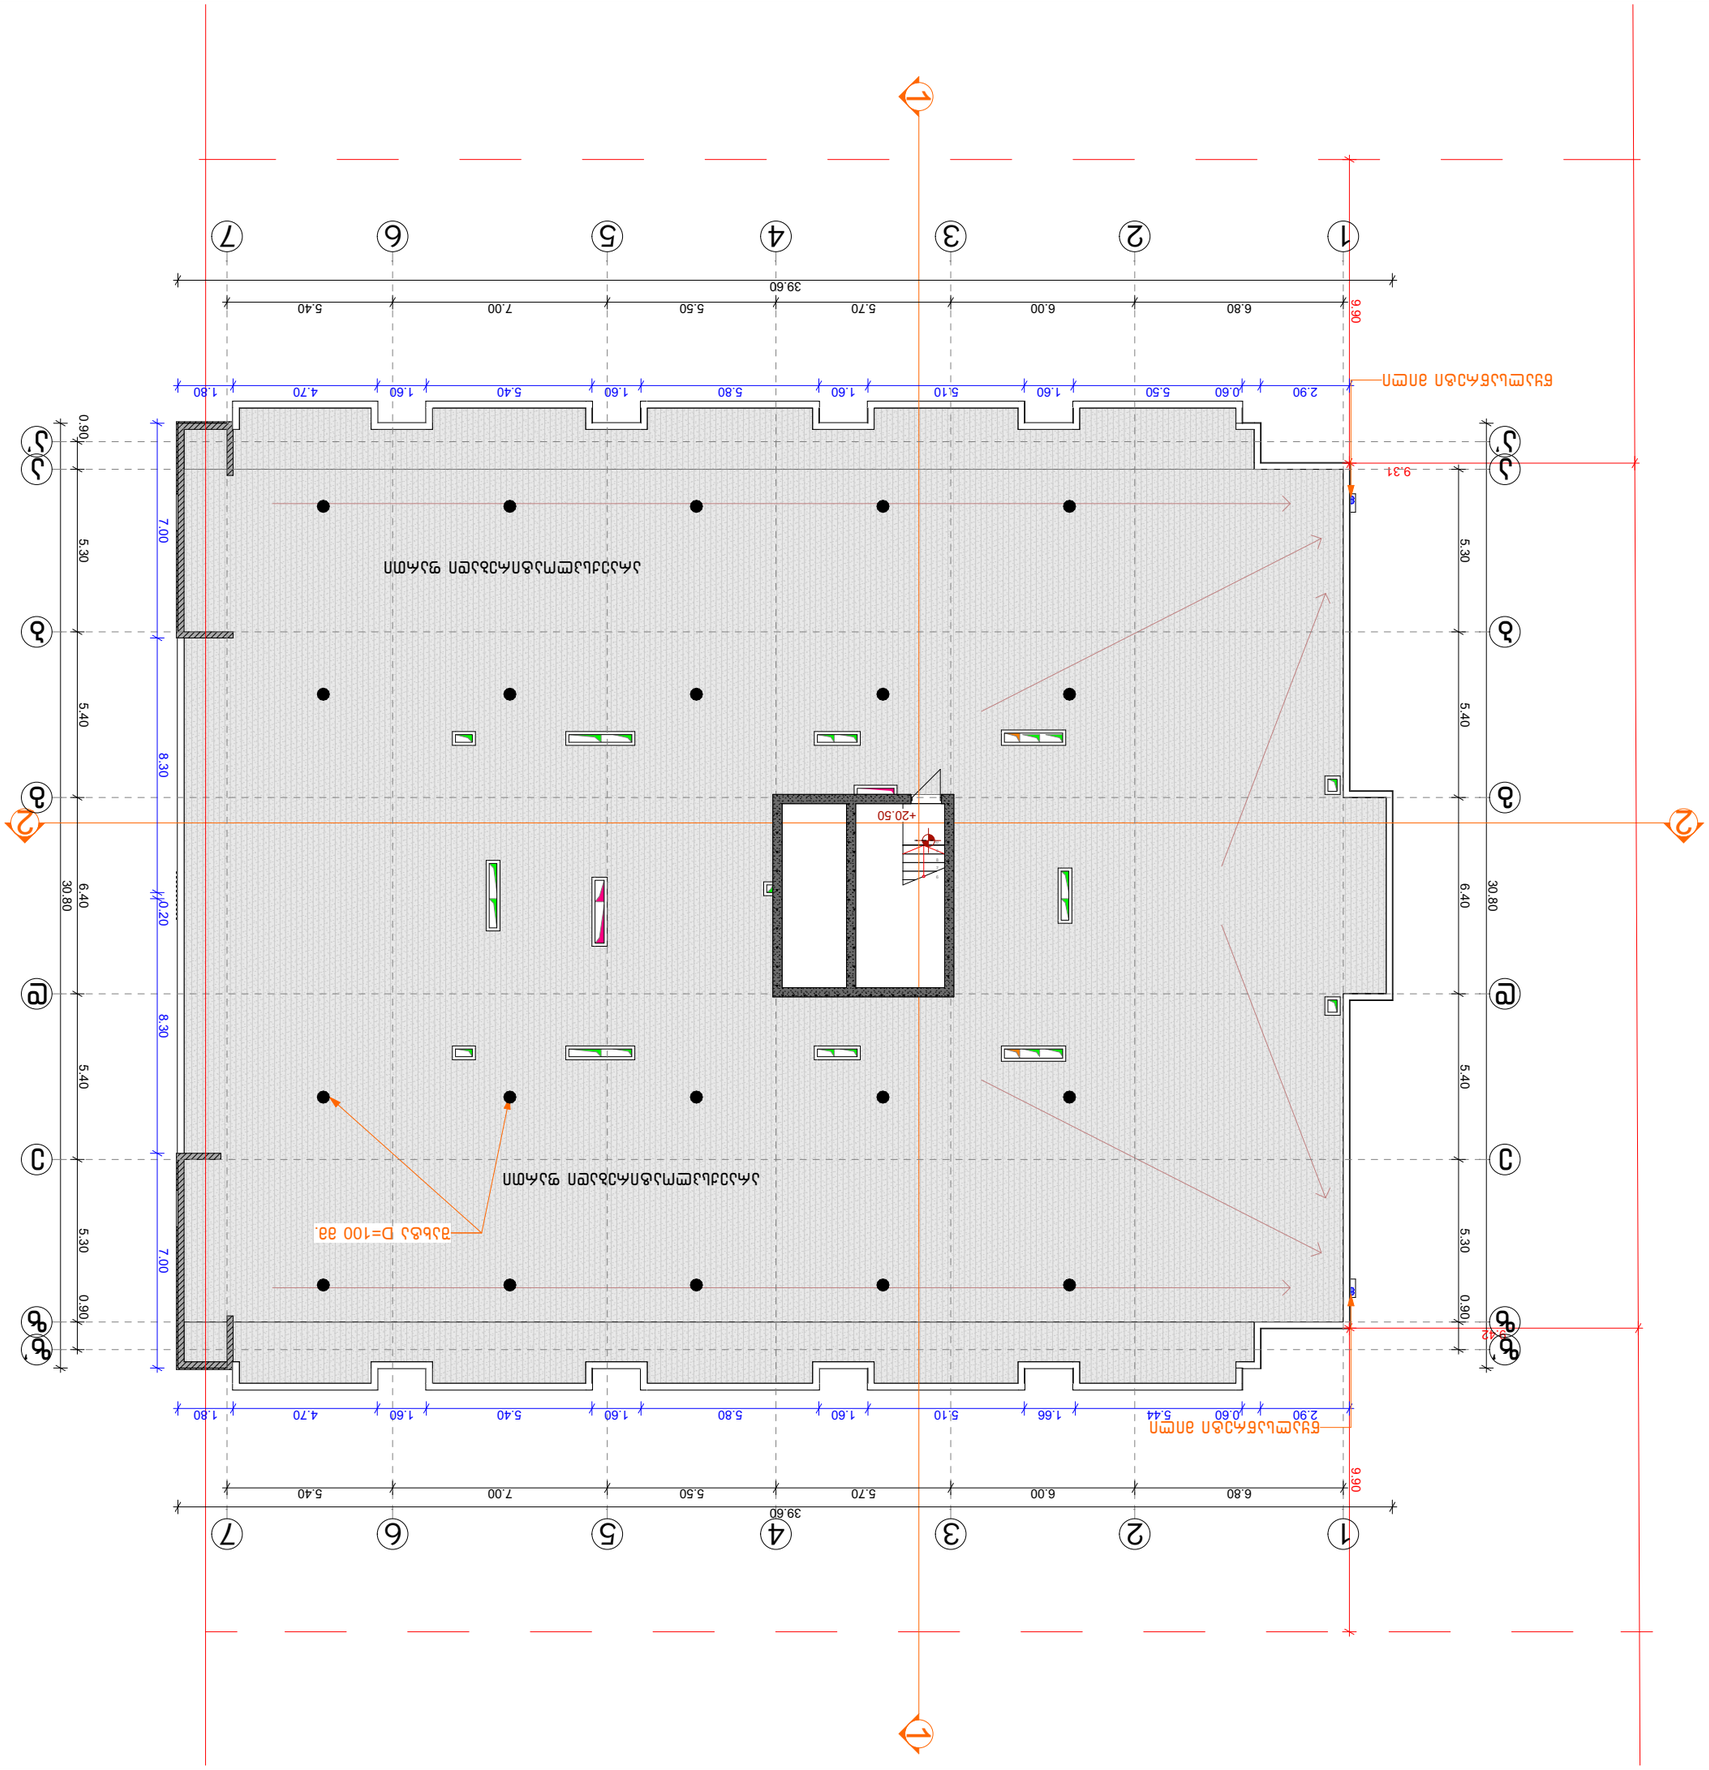
+20.50
+20.20
+20.50
+20.20
+20.50
+20.20

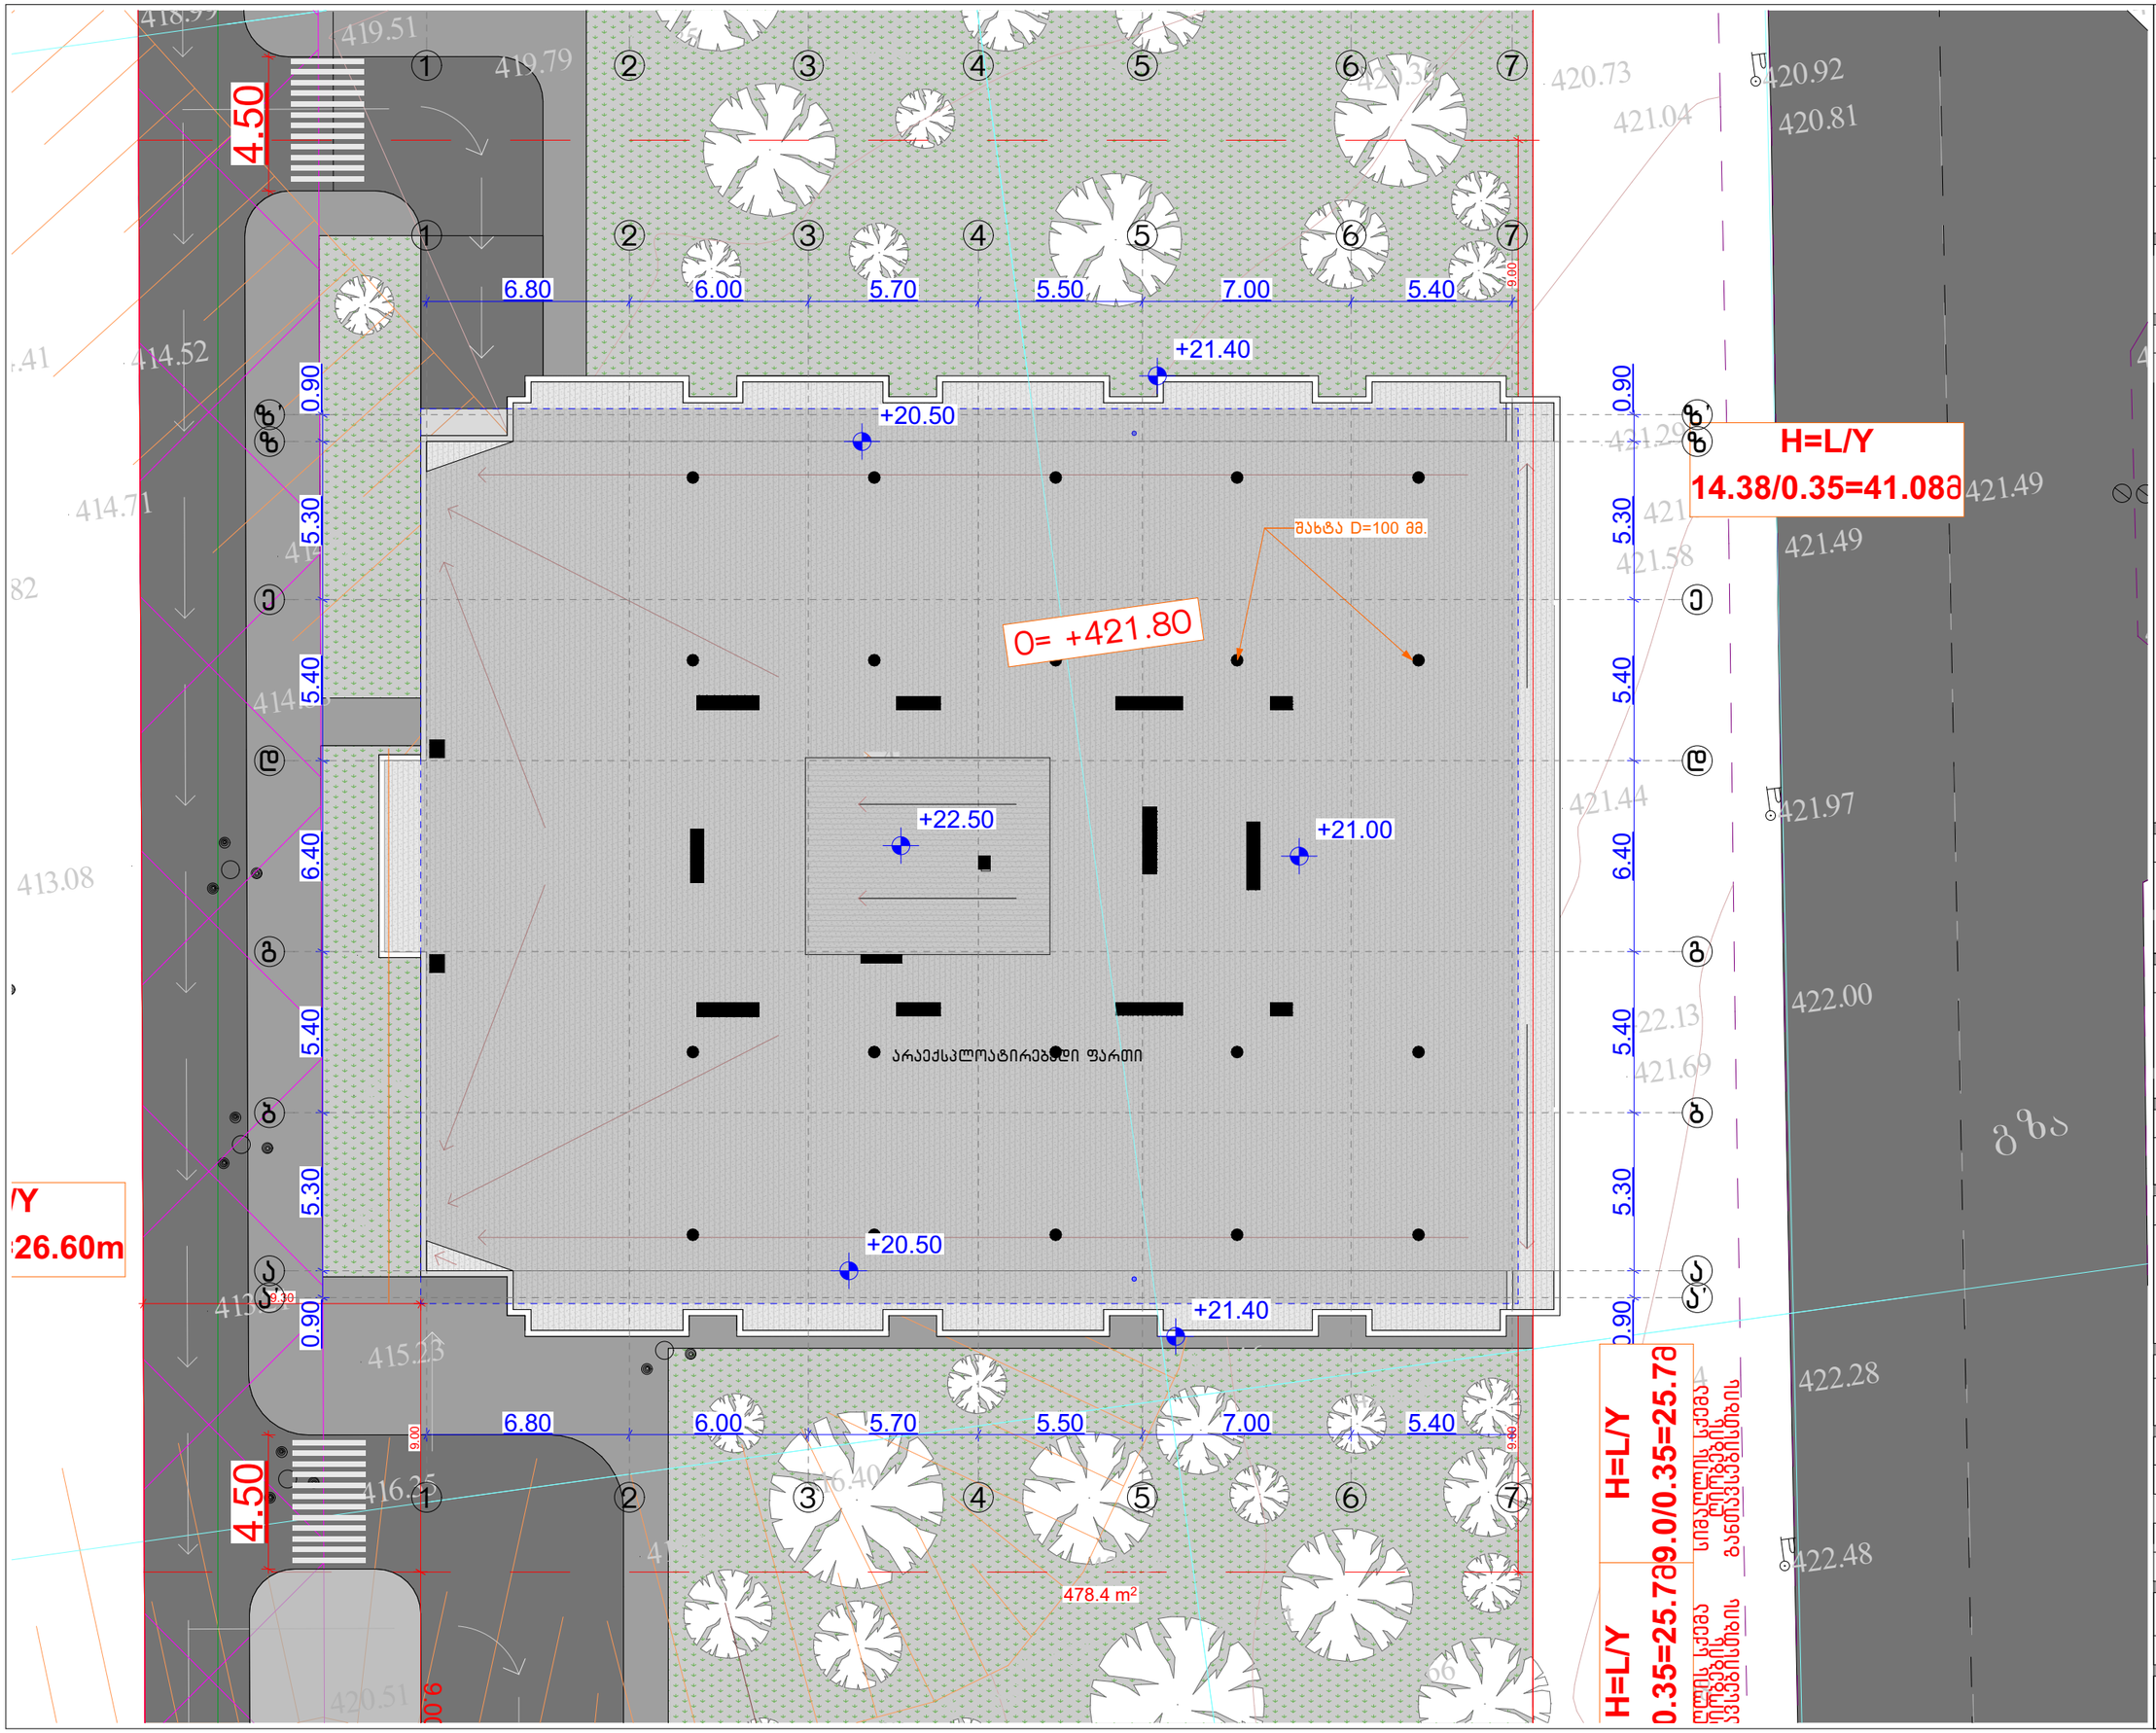

CONSTRUCTOR +
Civil and industrial engineering company

საპროექტო ორგანიზაცია:

შ.პ.ს. "კონსტრუქტორი +"

არქიტექტურული ნაწილი

პირობითი აღნიშვნები:

- დიაფრაგმა
- შემავსებელი
- ტიხარი
- სად. საზღვარი
- წარმოსახვითი სამეზობლო საზღვარი
- განაშ. რეგულირების ხაზი. (უკანა ეზო)
- შეზღუდვის არეალი
- ჭრილის ხაზი
- შახტა
- ნაგავშემკრები ურნა

გვერდის დასახელება:

გადახურვის გეგმა

პროექტი:

მრავალფუნქციური კომპლექსი ბლოკი 4

დამკვეთი:

შ.პ.ს. "დრიმ პალასი"

მისამართი:

ქ. თბილისი, დიდმის სასწავლო საცდელი მეურნეობა, ს/კ 01.72.14.009.523

პროექტის სტატუსი:	თარიღი:
ახალი მშენებლობა	2026/05/28


შემსრულებლები:

დირექტორი	ნ. მემლაძე	
პრ. პატრონი	შ. მორგაძე	


მასშტაბი:	ფურც. რაოდ.	ფურცლ. ზომა
1:200	47	A3

ფურცლის №: ა-17

გეგმა 1:50

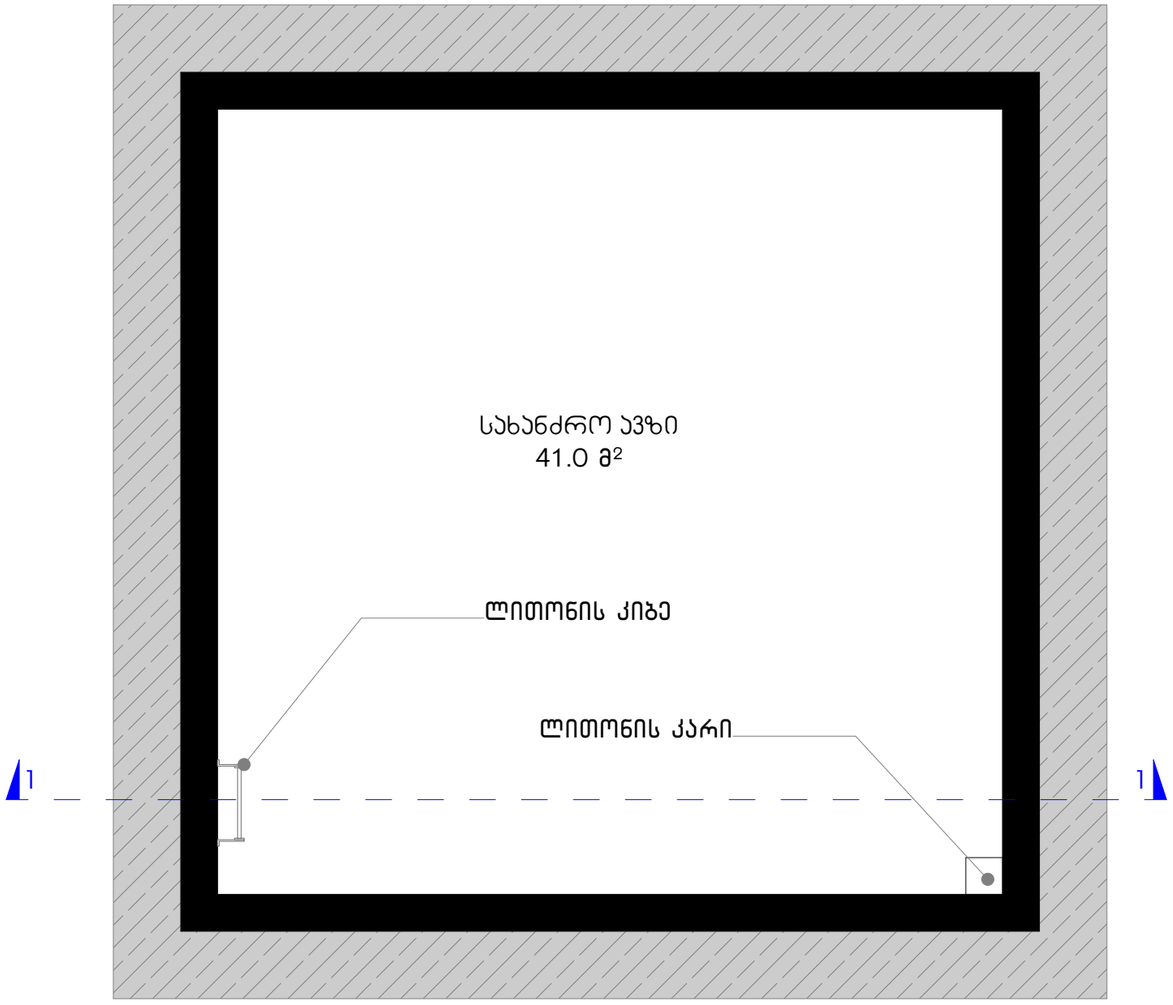

ჭრილი 1-1 1:50

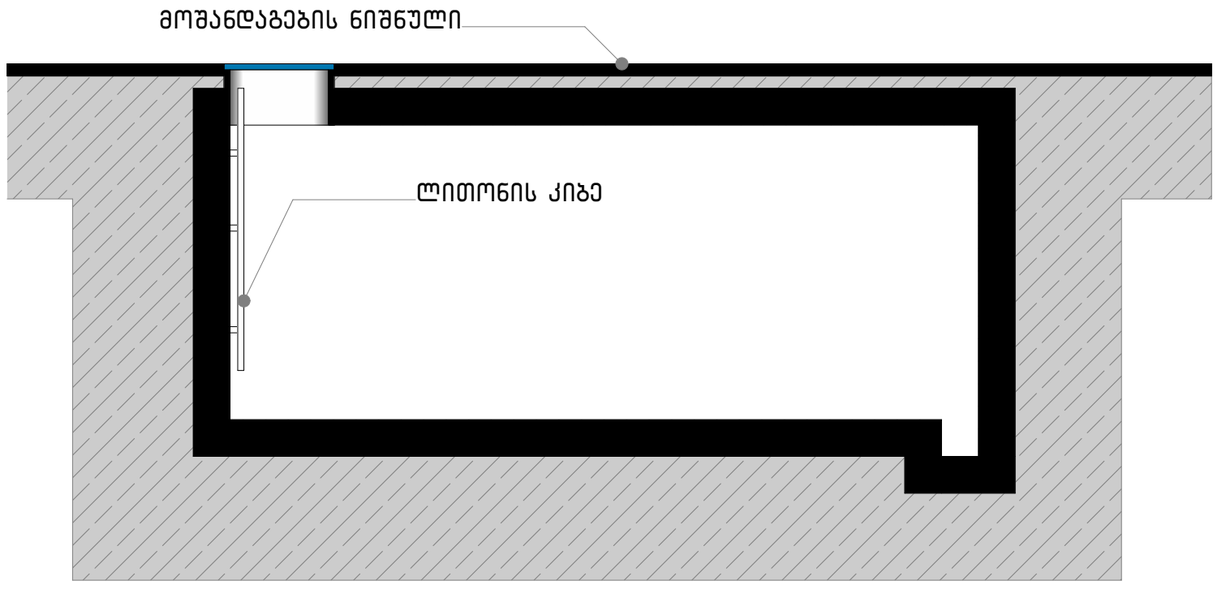

CONSTRUCTOR +
Civil and industrial engineering company

საპროექტო ორგანიზაცია:
შ.პ.ს. "კონსტრუქტორი +"

არქიტექტურული ნაწილი

ჰირობითი აღნიშვნები:
- დიაფრაგმა
- შემავსებელი
- ტიხარი
- სააკ. საზღვარი
- წარმოსახვითი სამეზობლო საზღვარი
- განაშ. რეგულირების ხაზი. (უკანა ეზო)
- შეზღუდვის არეალი
- ჭრილის ხაზი
- შახტა
- ნაგავშემკრები ურნა

გვერდის დასახელება:
სახანძრო ავზი

პროექტი:
მრავალფუნქციური კომპლექსი ბლოკი 4

დამკვეთი:
შ.პ.ს. "დრიმ პალასი"

მისამართი:
ქ. თბილისი, დიღმის სასწავლო საცდელი მეურნეობა. ს/კ 01.72.14.009.523


პროექტის სტატუსი:	თარიღი:
ახალი მშენებლობა	2026/05/28

შემსრულებლები:

დირექტორი	ნ. მემლაძე	
პრ. ავტორი	შ. მაღრაძე	

მასშტაბი:	ფურც. რაოდ.	ფურცლ. ზომა
1:50	47	A3

ფურცლის № Ა-18

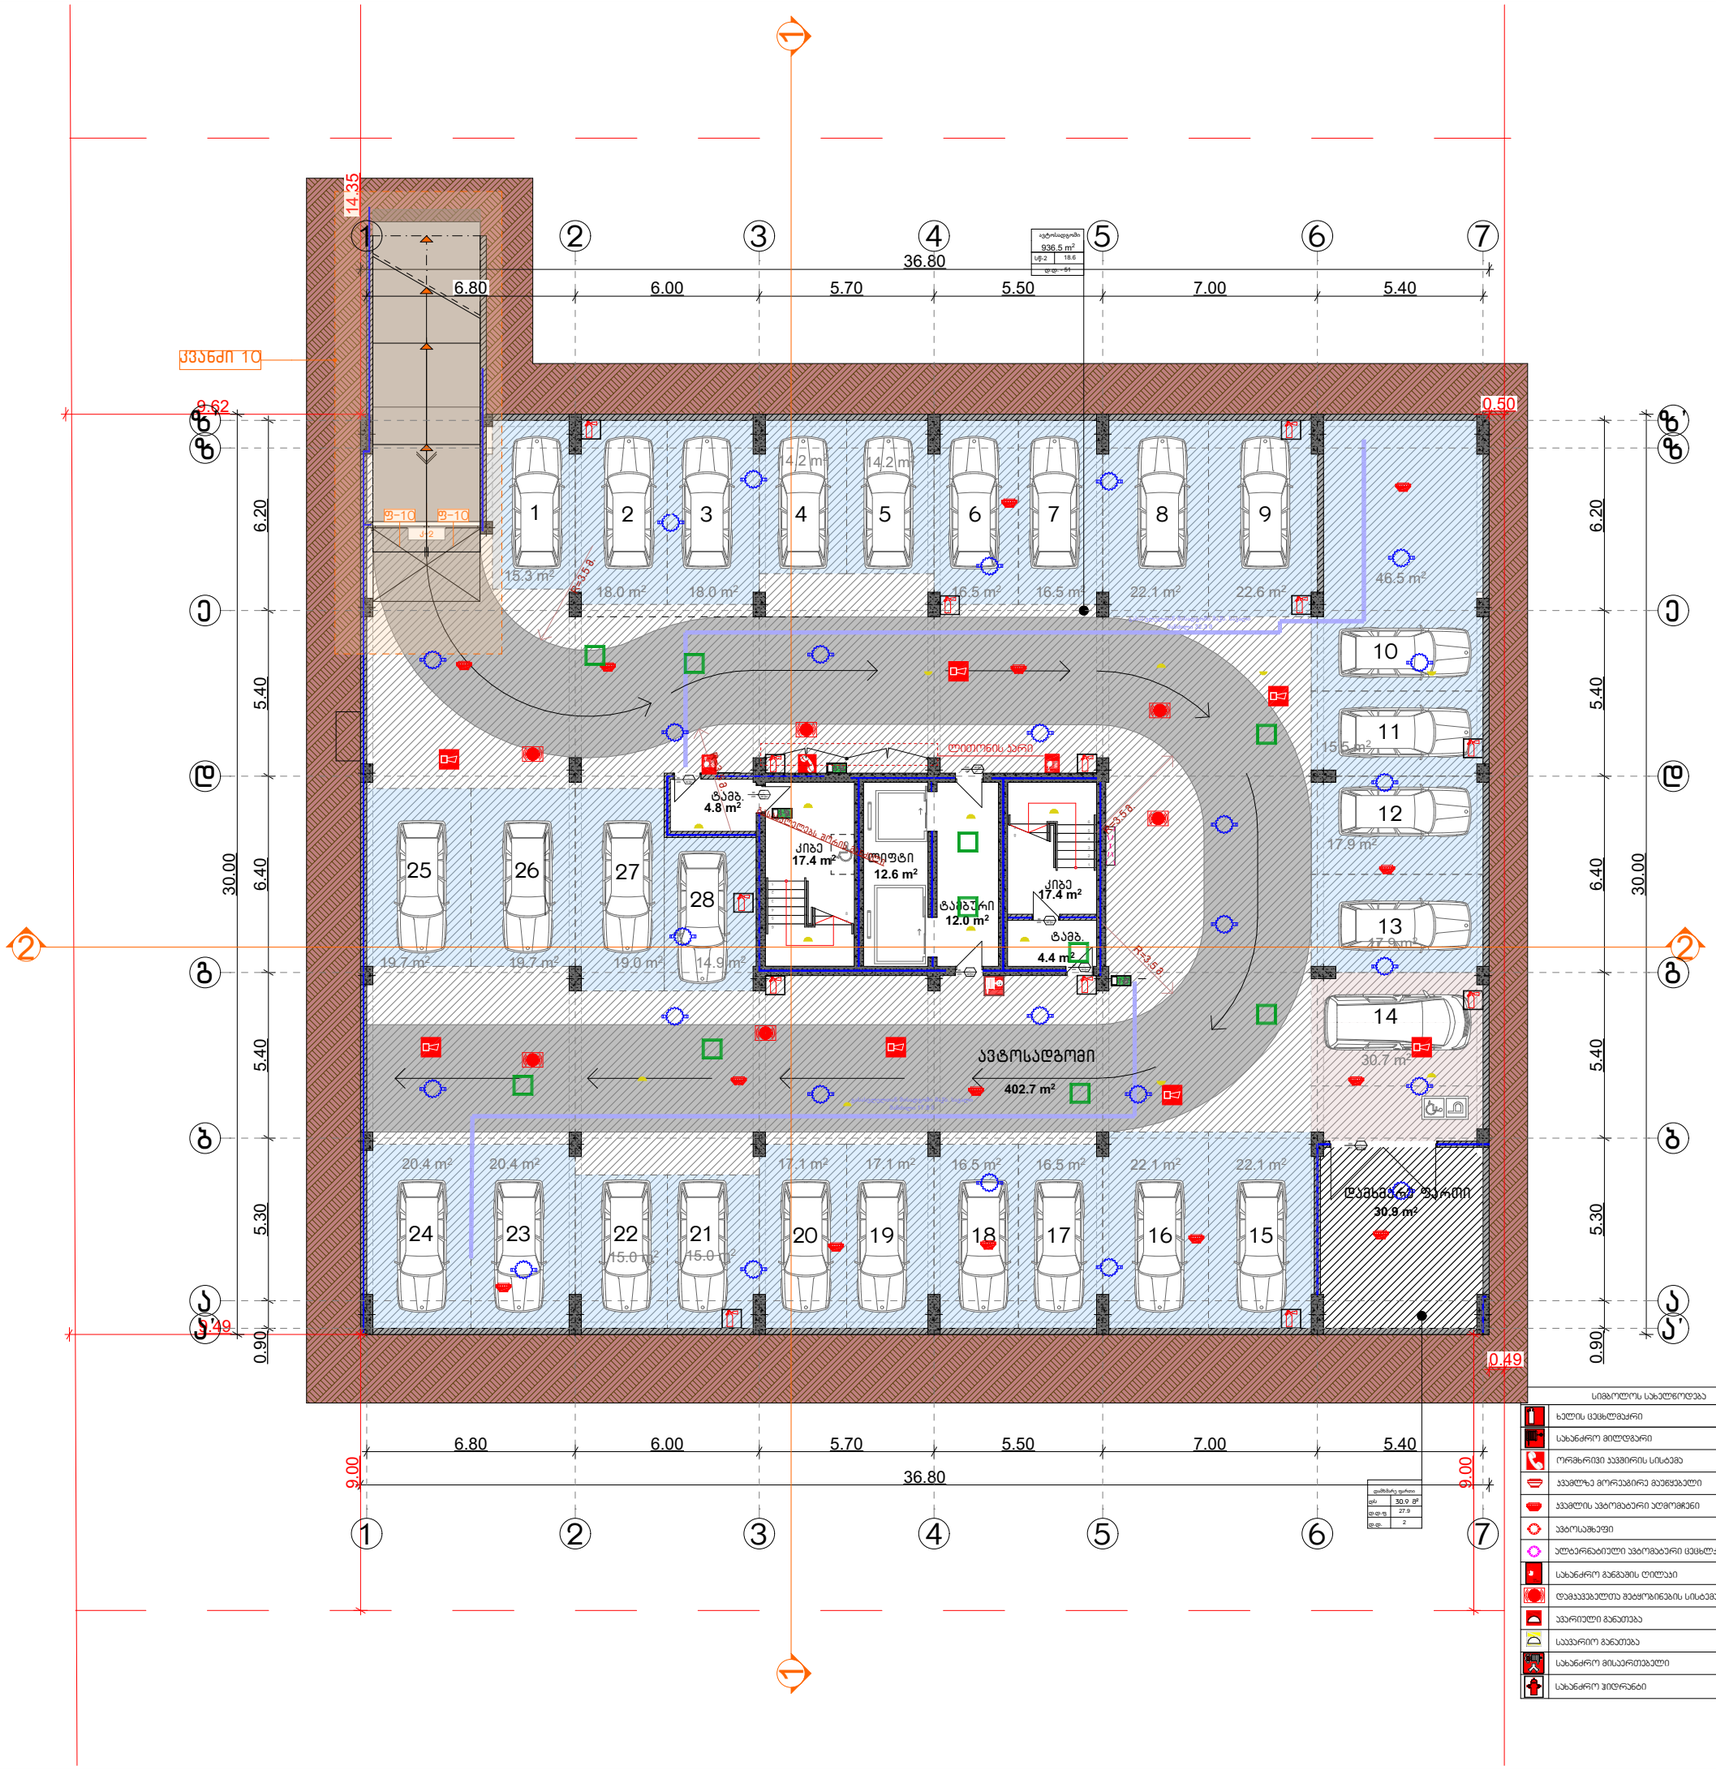

სიმბოლოს ახსნა-განმარტება
ხელის ცეცხლმაქრი
სახანძრო მილსადენი
ორმხრივი კავშირის სისტემა
კვამლზე მორეაგირე მექანიკური
კვამლის ავტომატური აღმოჩენა
ავტოსაშველი
ულტრაწამიული ავტომატური ცეცხლსაწინააღმდეგო სისტემა
სახანძრო განგაშის ღილაკი
დამცავებულება მექანიზმების სისტემა
კვარიული განათება
საევაკუაციო განათება
სახანძრო მისაერთებელი
სახანძრო მიმართული

CONSTRUCTOR +
Civil and industrial engineering company

საპროექტო ორგანიზაცია:

შ.პ.ს. "კონსტრუქტორი +"

არქიტექტურული ნაწილი

პირობითი აღნიშვნები:

- ღიობის ჩამკეტი
- მავთულბადე
- ბრძანე
- სამ. სახლვარი
- ნაკვეთის საზღვარი
- სამშენებლო საზღვარი
- მანძ. რკინაბეტონის ბოძი, (ქსანა ზოლი)
- მაღალძაბის ორსართული
- ჯრილის ხაზი
- მხრეა
- ნაგვისმჭამარეი ურნა
- სახანძრო მილსადენი
- სახანძრო განყოფილებასთან კავშირის სისტემა
- სახანძრო-საკავშირო სამსახურის მიერ გამოსაყენებელი მისაერთებელი - პირერანი
- ხელის ცეცხლმაქრი
- სახანძრო განგაშის ღილაკი
- კვამლის ავტომატური აღმოჩენი
- კვამლზე მორეაგირე მექანიკური
- ავტოსაშველი
- სამკვაცებელი ხმოვანი განგაშის საკომუნიკაციო სისტემა
- საევაკუაციო მანათობელი მანიშნებელი
- სასმელი წყლის ფანტანი
- ხანძრისანინააღმდეგო

გვერდის დასახელება:

გეგმა -3.30 ნიშნულზე

პროექტი:

მრავალფუნქციური კომპლექსი ბლოკი 2

დამკვეთი:

შ.პ.ს. "დრიმ პალასი"

მისამართი:

ქ. თბილისი, დიღმის სასწავლო საცდელი მეურნეობა. ს/კ 01.72.14.009.523


პროექტის სტატუსი:	თარიღი:
ახალი მშენებლობა	2026/05/28

შემსრულებლები:

დირექტორი	ნ. მუმლაძე	
პრ. ავტორი	შ. მაღრაძე	

მასშტაბი:	ფურც. რაოდ.	ფურცლ. ზომა
1:200	47	A3

ფურცლის № Ა-19

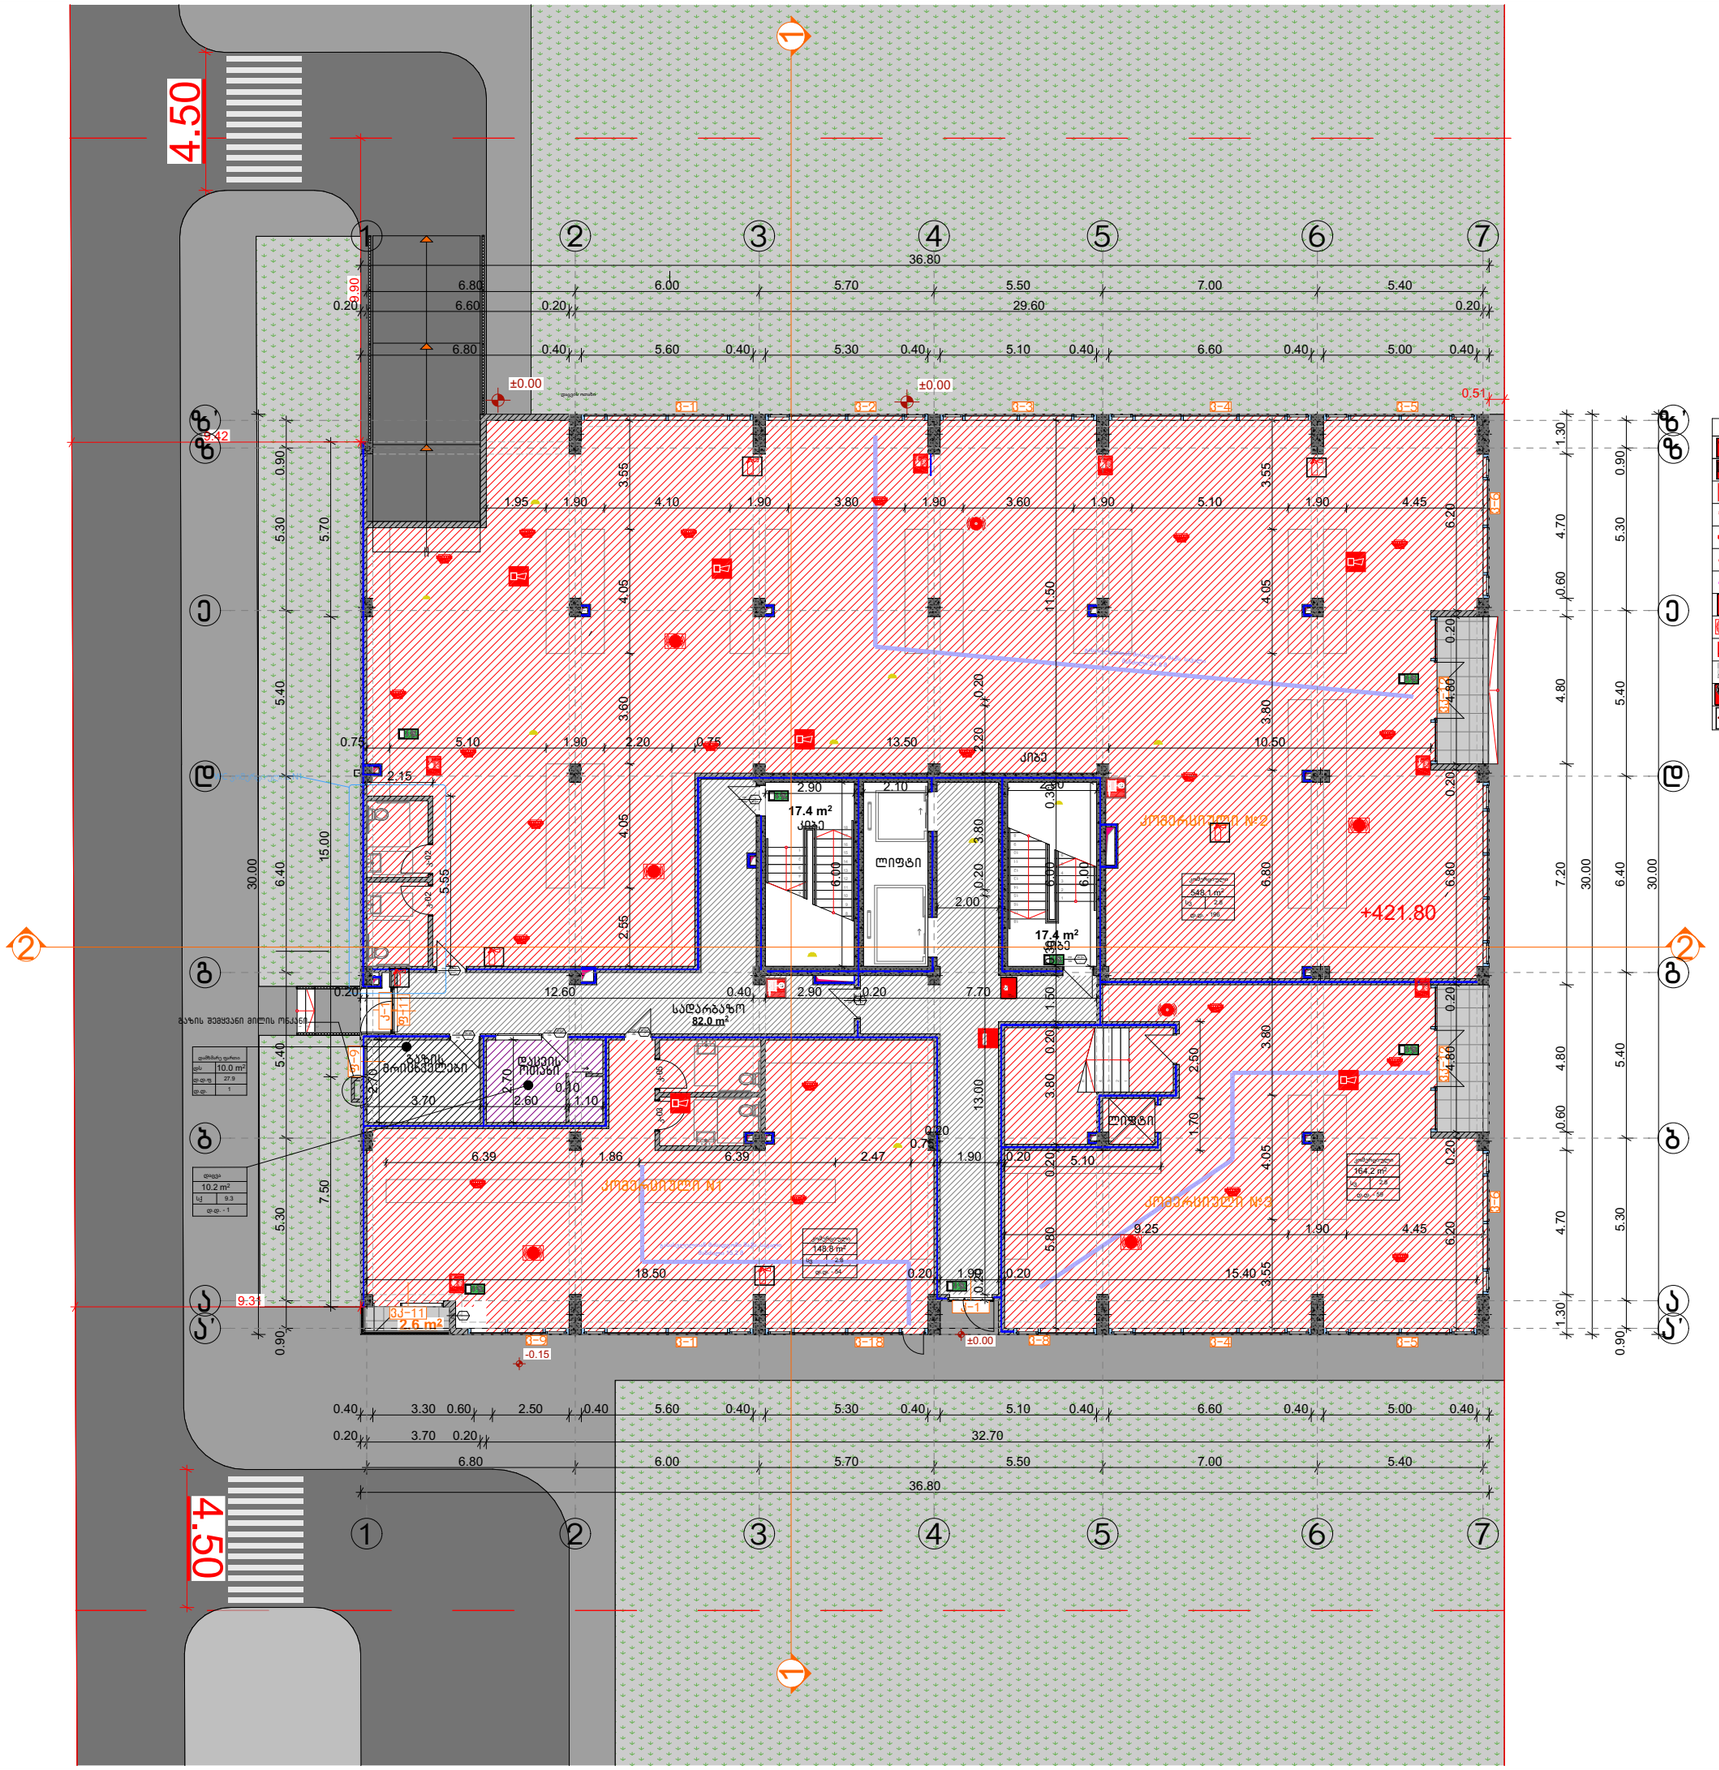

CONSTRUCTOR +
Civil and industrial engineering company

საპროექტო ორგანიზაცია:

შ.პ.ს. "კონსტრუქტორი +"

არქიტექტურული ნაწილი

პირობითი აღნიშვნები:

- ღიობრაგმა
- მეზანსაბელი
- ბრძანი
- სას. სახღვარი
- ნაკვეთის სახღვარი
- სანიტრო სახღვარი
- ბეტონ. რკვეთილრებების ბაზის. (ეკანა ზონა)
- მეზღვრის არეული
- ჯრილის ხაზი
- მხხა
- ნაბეჭდმარეში ურნა
- ხანძრის მიღმდგარი
- ხანძრის განყოფილებასთან კავშირის სისტემა
- ხანძრის-საგანგებო სატელეფონო მიერ გამოსაყენებელი მისაერთებელი - მილრანი
- ხელის ცეცხლმქრი
- ხანძრის განგაშის ღილაკი
- ჯვარედინა განათება
- საავარიო განათება
- ხანძრის მისაერთებელი
- ხანძრის მილრანი

გვერდის დასახელება:

გეგმა 0.00 ნიშნულზე

პროექტი:

მრავალფუნქციური კომპლექსი ბლოკი 2

დამკვეთი:

შ.პ.ს. "დრიმ პალასი"

მისამართი:

ქ. თბილისი, დიღმის სასწავლო საცდელი მეურნეობა, ს/კ 01.72.14.009.523


პროექტის სტატუსი:	თარიღი:
ახალი მშენებლობა	2026/05/28

შემსრულებლები:

დირექტორი	ნ. მუმლაძე	
პრ. ავტორი	შ. მაღრაძე	

მასშტაბი:	ფურც. რაოდ.	ფურცლ. ზომა
1:200	47	A3

ფურცლის № Ა-20

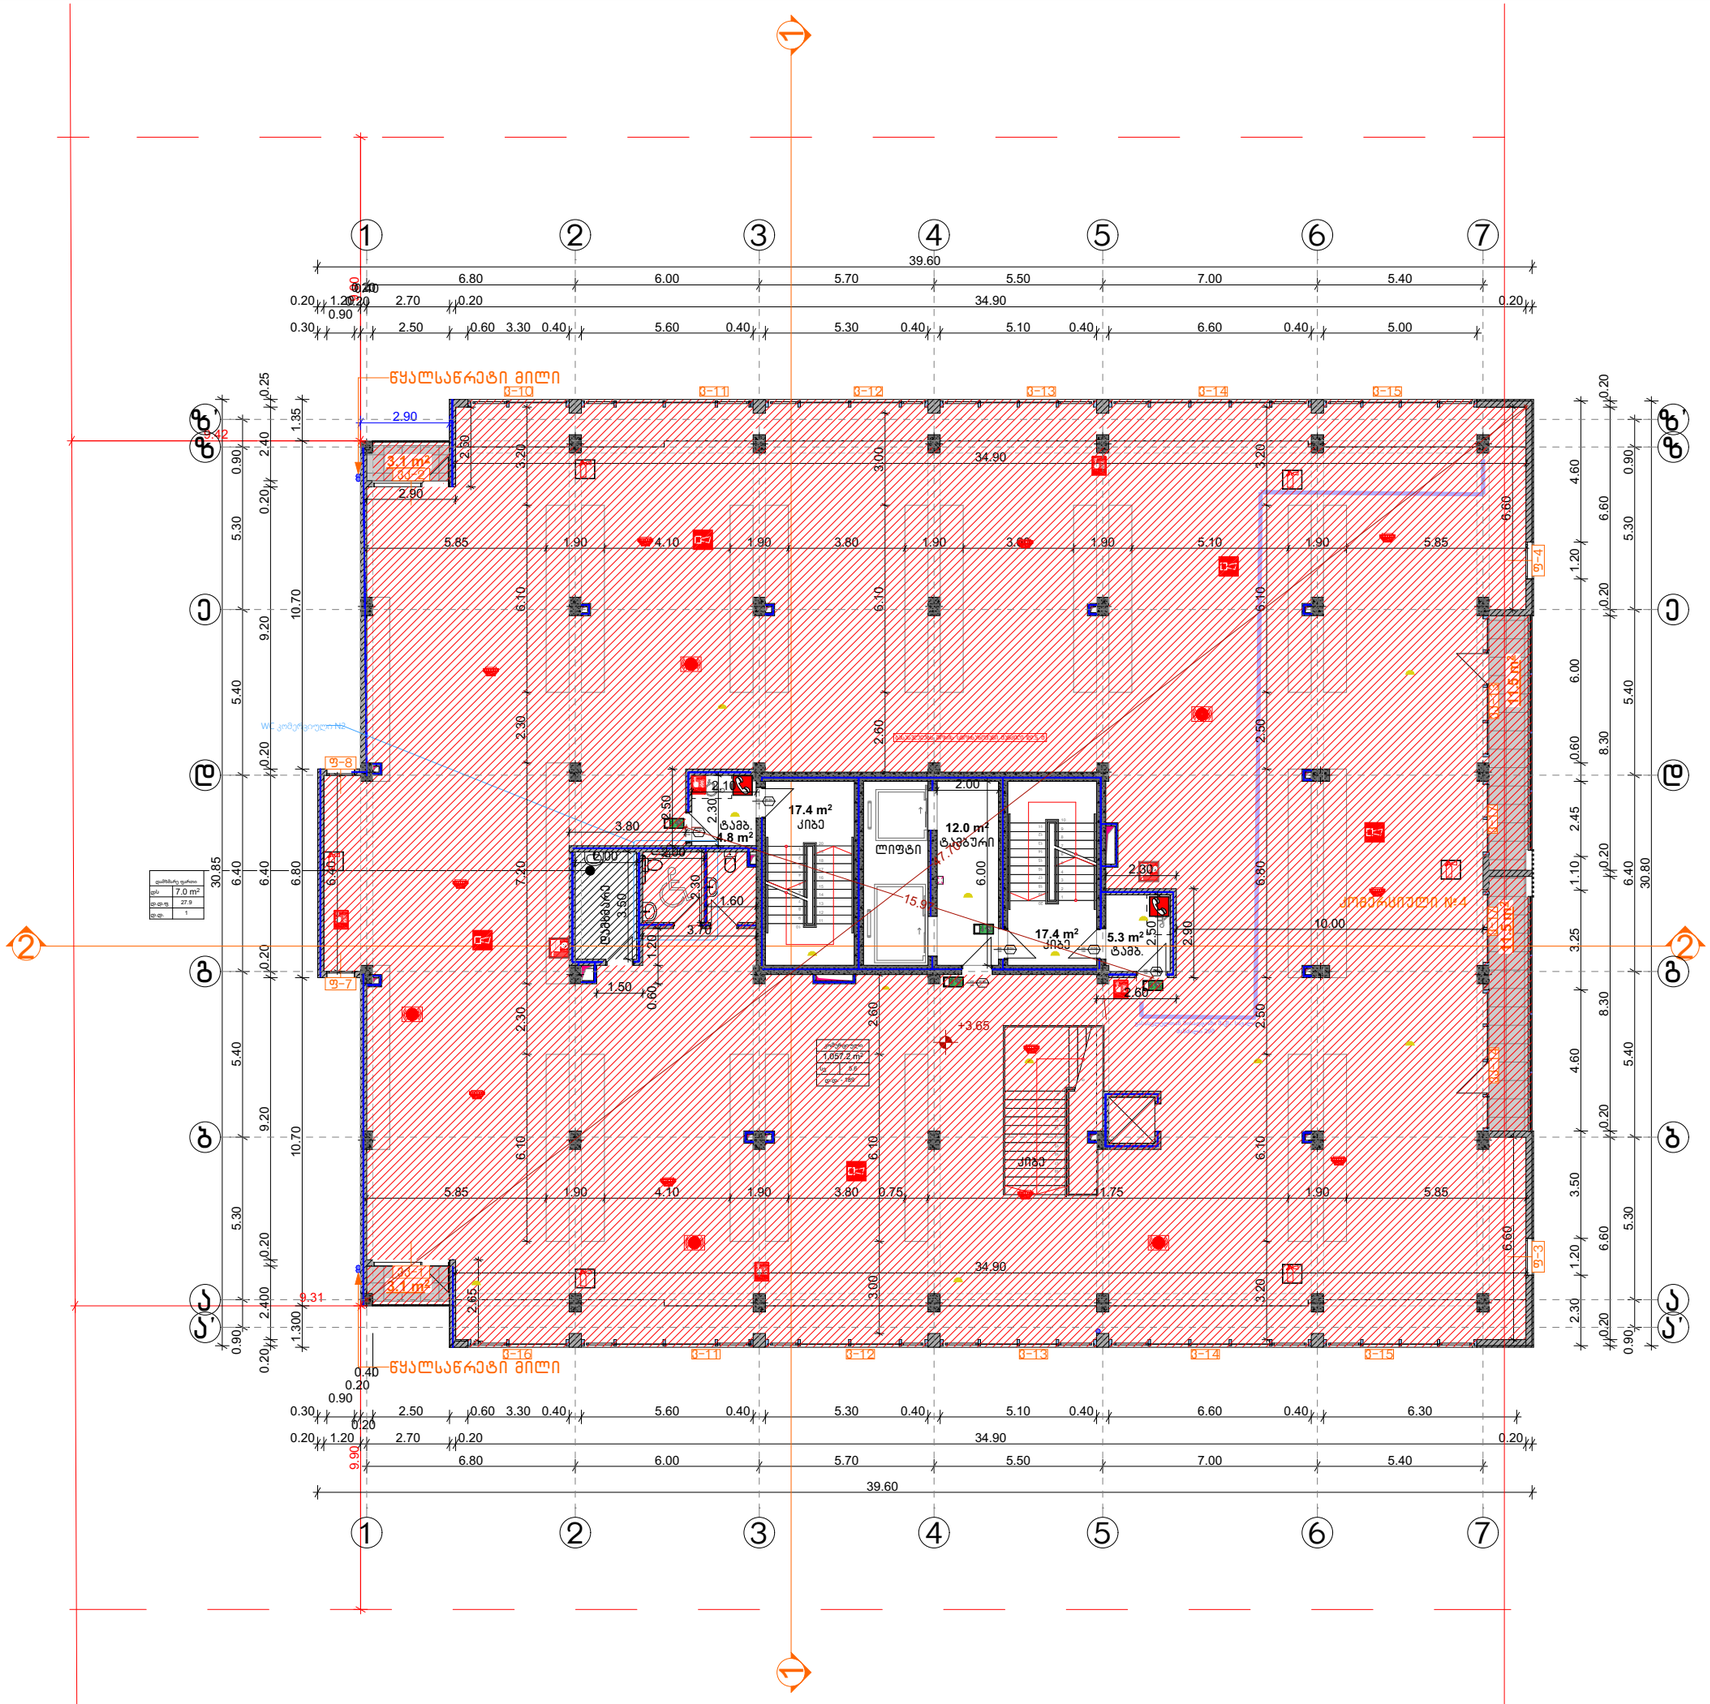

სიმბოლოს ახსნა-განმარტება
ხელის ცეცხლმაქრი
სახანძრო მილსადგარი
ორმხრივი კავშირის სისტემა
კვამლზე მორეაგირე მაუწყებელი
კვამლის ავტომატური აღმოჩენი
ავტომატიკა
ალტერნატიული ავტომატური ცეცხლსაწინააღმდეგო სისტემა
სახანძრო განგაშის ღილაკი
ლუმინესცენტის მეტყველების სისტემა ევაკუაციის
ავტომატური განათება
საევაკუაციო განათება
სახანძრო მისაერთებელი
სახანძრო პიდრანტი

CONSTRUCTOR +
Civil and industrial engineering company

საპროექტო ორგანიზაცია:

შ.პ.ს. "კონსტრუქტორი +"

არქიტექტურული ნაწილი

პირობითი აღნიშვნები:

- ღიობებიდან
- მავთულბადიანი
- ბრტყარი
- სპეც. სახანძრო
- მავთულბადიანი სამეზობლო სახანძრო
- მავთ. რკინაბეტონის ბანი. (უკანა ზოლი)
- მეტალის ორეული
- ჭრილის ხაზი
- მხხა
- ნაგებობათა ერნა
- სახანძრო მილსადგარი
- სახანძრო განყოფილებასთან კავშირის სისტემა
- სახანძრო-საკავშირო საკაპარის მიერ გამოსაყენებელი მისაერთებელი - პიდრანტი
- ხელის ცეცხლმაქრი
- სახანძრო განგაშის ღილაკი
- კვამლის ავტომატური აღმოჩენი
- კვამლზე მორეაგირე მაუწყებელი
- ავტომატიკა
- საგანგაშო ხმოვანი განგაშის საკომუნიკაციო სისტემა
- საევაკუაციო მასალელების მანიშნებელი
- სასმელი წყლის ფანტანი
- ხელოვნური განათება

გვერდის დასახელება:

გეგმა +3.65 ნიშნულზე

პროექტი:

მრავალფუნქციური კომპლექსი ბლოკი 2

დამკვეთი:

შ.პ.ს. "დრიმ პალასი"

მისამართი:

ქ. თბილისი, დიღმის სასწავლო საცდელი მეურნეობა, ს/კ 01.72.14.009.523


პროექტის სტატუსი:	თარიღი:
ახალი მშენებლობა	2026/05/28

შემსრულებლები:

დირექტორი	ნ. მემლაძე
პრ. ავტორი	შ. მაღრაძე

მასშტაბი:	ფურც. რაოდ.	ფურცლ. ზომა
1:200	47	A3

ფურცლის № Ა-21

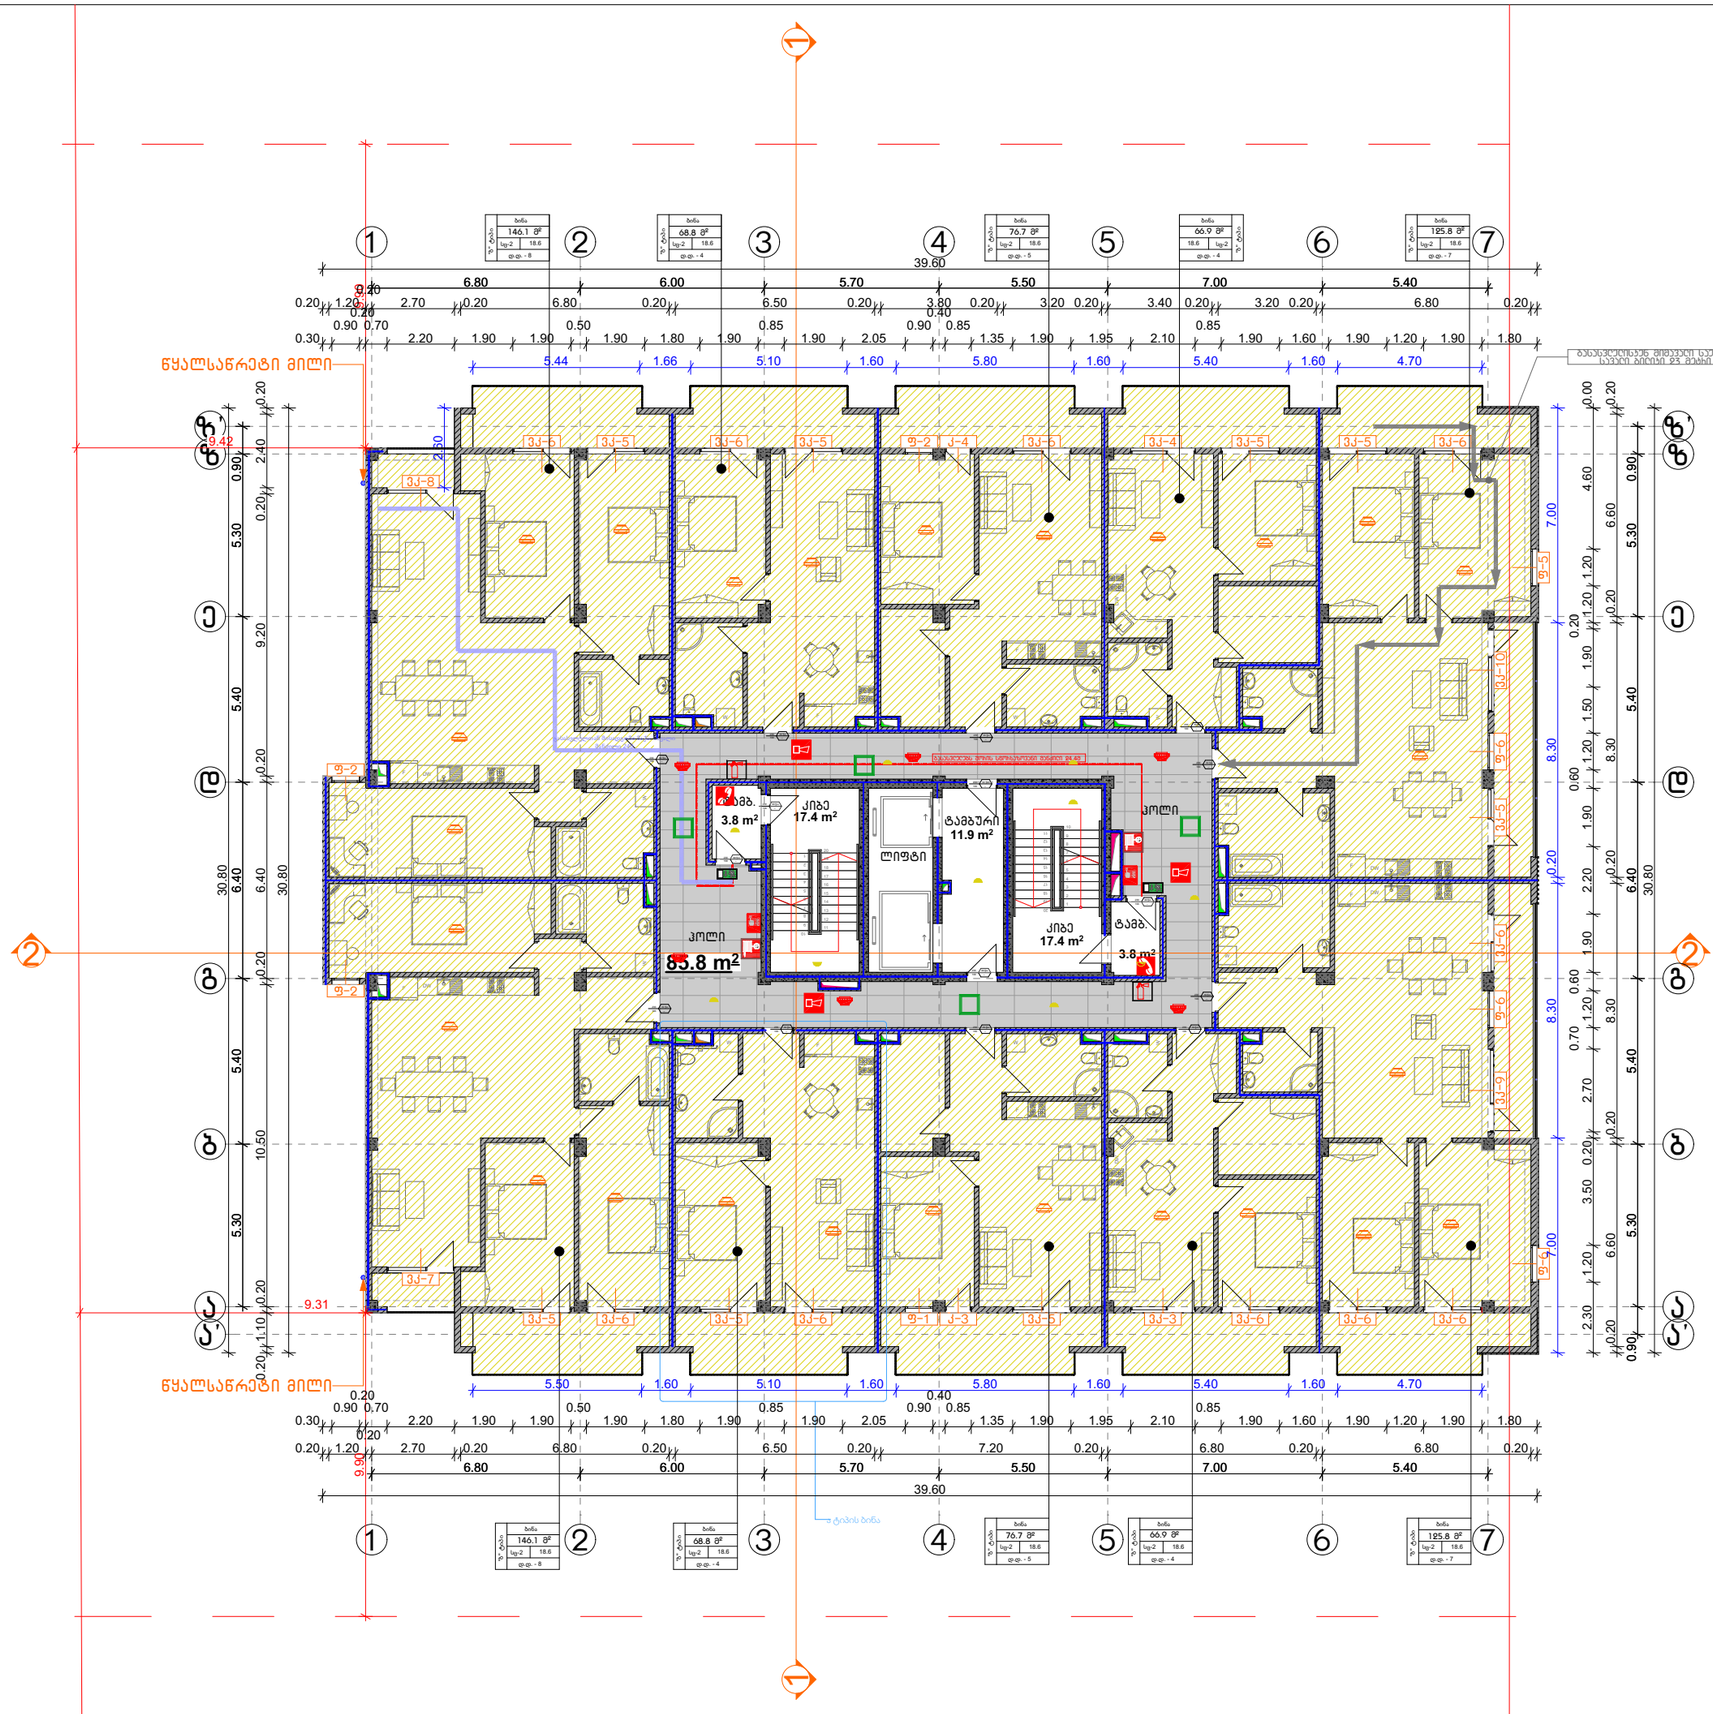

სიმბოლოს სახელწოდება
ხანძრის ცვლადკარი
სახანძრო მილსადენი
ორმხრივი ავზირის სისტემა
ავზარზე მორავებირე მაუწყებელი
ავზარის ავზომატური აღმოჩენი
ავზოსაბუღე
ალტერნატიული ავზომატური ცვლადკარ
სახანძრო განგაშის ღილაკი
დამავაბელთა მეყოფილების სისტემა
ავზარიული განათება
ავზარიო განათება
სახანძრო მისავრომებელი
სახანძრო ჰიდრანტი

ბასასვლელისენ მიმავალი ავზარიო სავალი ბილიკი 85 მმ-ის

CONSTRUCTOR +
Civil and industrial engineering company

საპროექტო ორგანიზაცია:

შ.პ.ს. "კონსტრუქტორი +"

არქიტექტურული ნაწილი

პირობითი აღნიშვნები:

- ღიობრაგმა
- მავთულბადე
- ბრძარი
- სას. სახღვარი
- ტერიტორიის საზღვარი
- ბეტონის სახღვარი
- ბეტონ. რკინაბეტონის ხაზ. (ეკრან ზოლ)
- მუხლუხების ორეული
- ჭრილის ხაზი
- მხრა
- ნაგავმეორები ურნა
- სახანძრო მილსადენი
- სახანძრო განყოფილებასთან ავზარის სისტემა
- სახანძრო-სამაგალო სამანქანის მიერ გამოსაყენებელი მისაერომებელი - მილრანი
- ხელის ცვლადკარი
- სახანძრო განგაშის ღილაკი
- ავზარის ავზომატური აღმოჩენი
- ავზარზე მორავებირე მაუწყებელი
- ავზოსაბუღე
- სამანქანო ხმოვანი განგაშის საყოფინაციო სისტემა
- საევაკუაციო გასასვლელის მანიშნებელი
- სასმელი წყლის ფანტანი
- ხელოვნური განათება

გვერდის დასახელება:

გეგმა +7.30 ნიშნულზე

პროექტი:

მრავალფუნქციური კომპლექსი ბლოკი 2

დამკვეთი:

შ.პ.ს. "დრიმ პალასი"

მისამართი:

ქ. თბილისი, დიდმის სასწავლო საცდელი მეურნეობა. ს/კ 01.72.14.009.523


პროექტის სტატუსი:	თარიღი:
ახალი მშენებლობა	2026/05/28

შემსრულებლები:

დირექტორი	ნ. მუმლაძე	
პრ. ავტორი	შ. მაღრაძე	

მასშტაბი:	ფურც. რაოდ.	ფურცლ. ზომა
1:200	47	A3

ფურცლის № ა-22

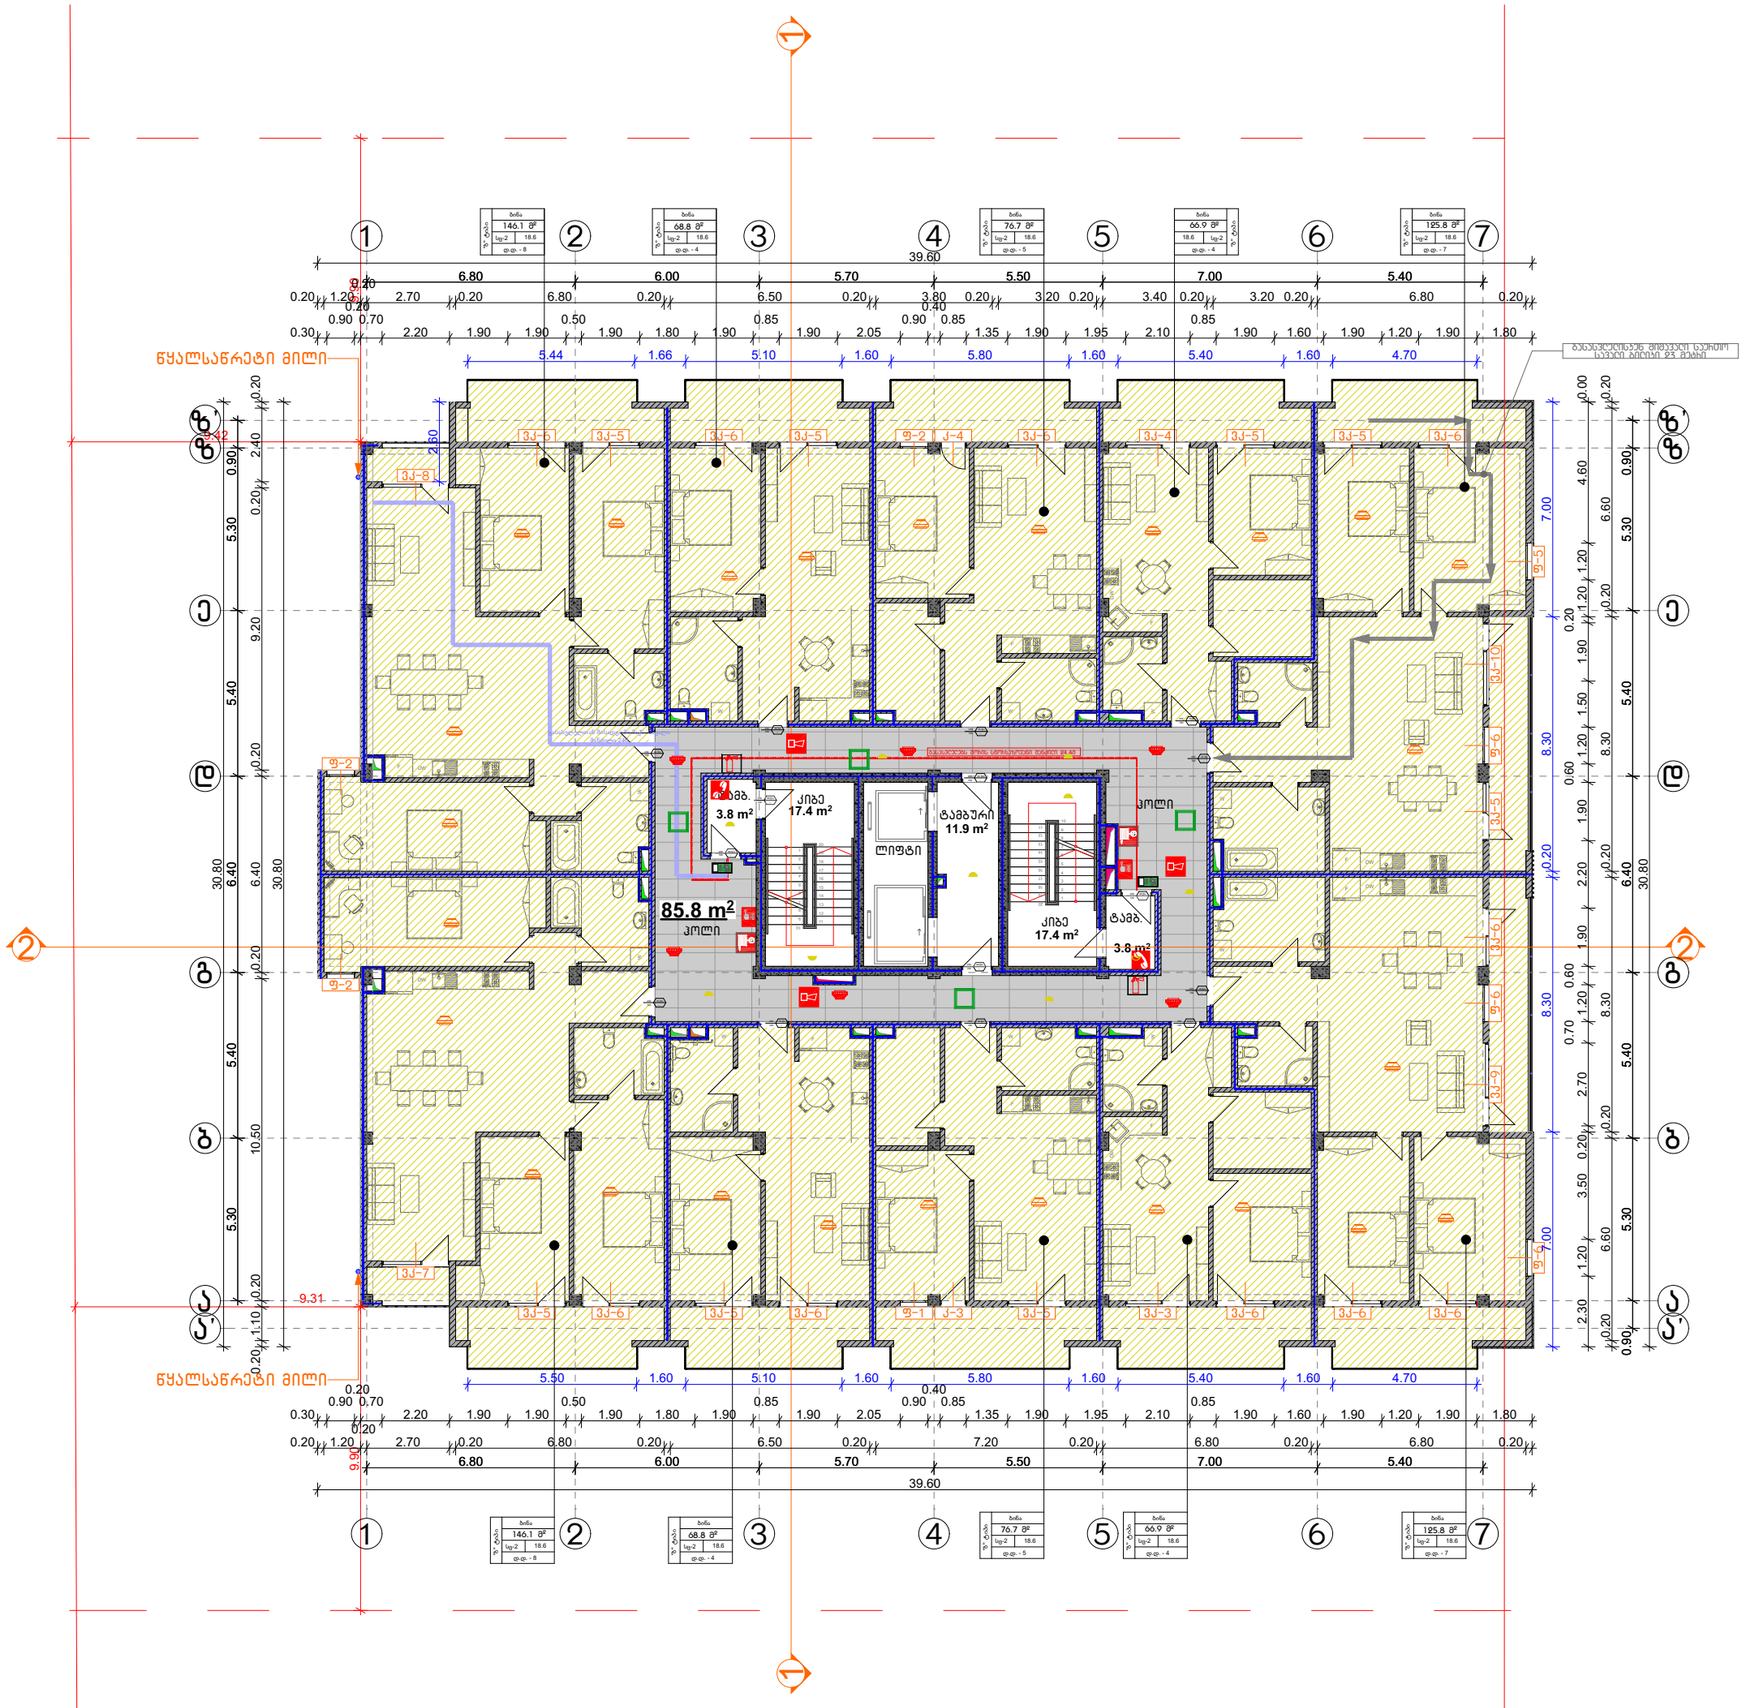

CONSTRUCTOR +
Civil and industrial engineering company

საპროექტო ორგანიზაცია:

შ.პ.ს. "კონსტრუქტორი +"

არქიტექტურული ნაწილი

ჰირობითი აღნიშვნები:

- ღიობგრმგმ
- მეფასებელი
- ბრტყარი
- სას. სეპარატორი
- ტელეფონსაკიდი
- სავენტილაციო სანტექნიკური სახლვარი
- ბეტონ. რკინაბეტონის ნაბეტ. (ეკრანი ჭერი)
- მუხლუხების ორეული
- ჯრილის ნახი
- მხარა
- ნაგვისმქრავი ურნა
- სახანძრო მილსდგარი
- სახანძრო განყოფილებასათან ავჯირის სისტემა
- სახანძრო-საფრთხილო სეპარატორის მიერ გამოსაყენებელი მისაერთებელი - ჰიდრანტი
- ხანძრის ცვლსმკრი
- სახანძრო განგაშის ღილაკი
- ავჯლის ავტომატური აღმოჩენი
- ავჯლზე მორავჯირე მაუწყებელი
- ავტოსახეული
- სატელეფონო ხმოვანი განგაშის საყოფინაციო სისტემა
- სავენტილაციო მანქანების მანიშნებელი
- სასმელი წყლის ფანტანი
- ხანძრისგანი განათება

გვერდის დასახელება:

გეგმა +10.60 ნიშნულზე

პროექტი:

მრავალფუნქციური კომპლექსი ბლოკი 2

დამკვეთი:

შ.პ.ს. "დრიმ პალასი"

მისამართი:

ქ. თბილისი, დიდმის სასწავლო საცდელი მეურნეობა. ს/კ 01.72.14.009.523


პროექტის სტატუსი:	თარიღი:
ახალი მშენებლობა	2026/05/28

შემსრულებლები:

დირექტორი	ნ. მუმლაძე	
პრ. პერი	შ. მაღრაძე	

მასშტაბი:	ფურც. რაოდ.	ფურცლ. ზომა
1:200	47	A3

ფურცლის № Ა-23

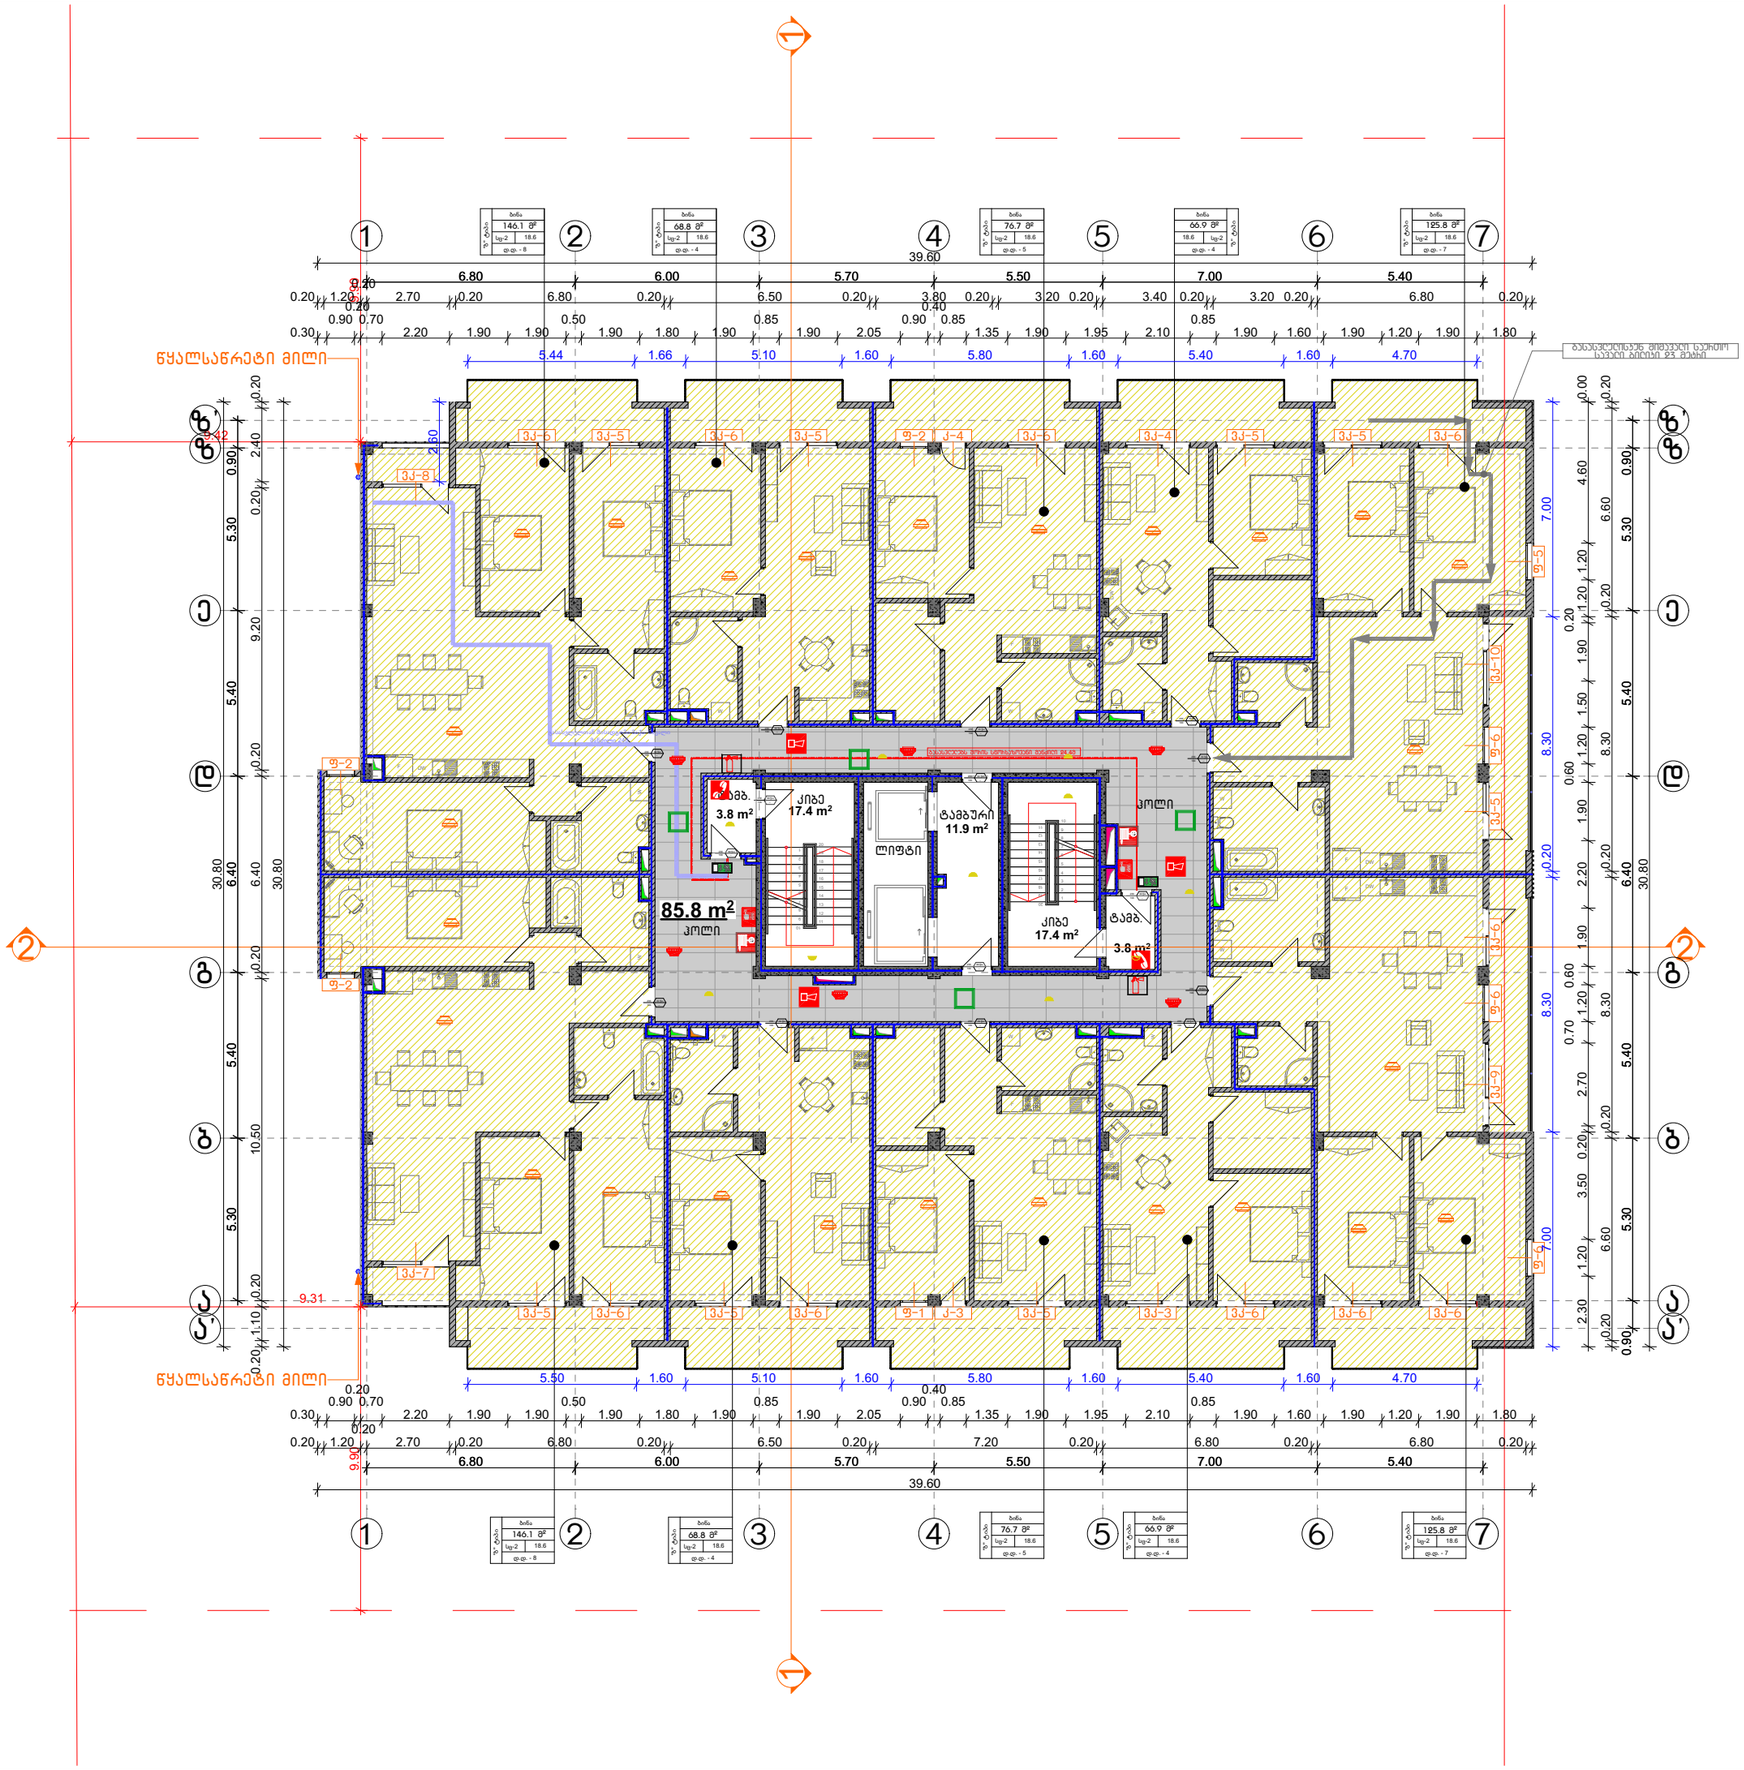

სიმბოლოს სახელწოდება
ხანძრის ავტომატური
სახანძრო მილსადენი
ორმხრივი ავტომატური სისტემა
ავტომატიკა მორეაგირე მექანიზმი
ავტომატიკის ავტომატური აღმოჩენი
ავტომატიკა
ალტერნატიული ავტომატური ავტომატ
სახანძრო განგაშის ღილაკი
დამავალებელთა მეტყობინების სისტემა
ავარიული განათება
საევაკუაციო განათება
სახანძრო მისაერთებელი
სახანძრო ჰიდრანტი

სიმბოლოს სახელწოდება
ხანძრის ავტომატიკა
სახანძრო მილსადენი
ორმხრივი ავტომატური სისტემა
ავტომატიკა მორეაგირე მექანიზმი
ავტომატიკის ავტომატური აღმოჩენი
ავტომატიკა
ალტერნატიული ავტომატური ავტომატ
სახანძრო განგაშის ღილაკი
დამავალებელთა მეტყობინების სისტემა
ავარიული განათება
საევაკუაციო განათება
სახანძრო მისაერთებელი
სახანძრო ჰიდრანტი

CONSTRUCTOR +
Civil and industrial engineering company

საპროექტო ორგანიზაცია:

შ.პ.ს. "კონსტრუქტორი +"

არქიტექტურული ნაწილი

ჰორიზონტი აღნიშვნები:

- ღიობრაგმა
- მავთულბადე
- ბრტყარი
- სხვ. სეზონური
- ტრანსფორმაციული საკეტიანი სავეზოლო სახლური
- გვნდ. რკინაბეტონის ხანძ. (ეკანის ჯარი)
- მეზობლის ორიენტი
- ჯრილის ხახი
- მეხა
- ნაგვიანებული ურნა
- სახანძრო მილსადენი
- სახანძრო განყოფილებასთან ავტომატის სისტემა
- სახანძრო-სავალალო სატანარის მიერ გამოსაყენებელი მისაერთებელი - ჰიდრანტი
- ხელის ცეცხლმაქრი
- სახანძრო განგაშის ღილაკი
- ავტომატის ავტომატური აღმოჩენი
- ავტომატიკა მორეაგირე მექანიზმი
- ავტომატიკა
- სანგანგაო ხმოვანი განგაშის საკომენიაციო სისტემა
- საევაკუაციო მანათობელი მანიშნებელი
- სასმელი წყლის ფანტანი
- ხელოვნური განათება

გვერდის დასახელება:

გეგმა +13.90 ნიშნულზე

პროექტი:

მრავალფუნქციური კომპლექსი ბლოკი 2

დამკვეთი:

შ.პ.ს. "დრიმ პალასი"

მისამართი:

ქ. თბილისი, დიდმის სასწავლო საცდელი მეურნეობა. ს/კ 01.72.14.009.523


პროექტის სტატუსი:	თარიღი:
ახალი მშენებლობა	2026/05/28

შემსრულებლები:

დირექტორი	ნ. მუმლაძე	
პრ. ავტორი	შ. მაღრაძე	

მასშტაბი:	ფურც. რაოდ.	ფურცლ. ზომა
1:200	47	A3

ფურცლის № Ა-24

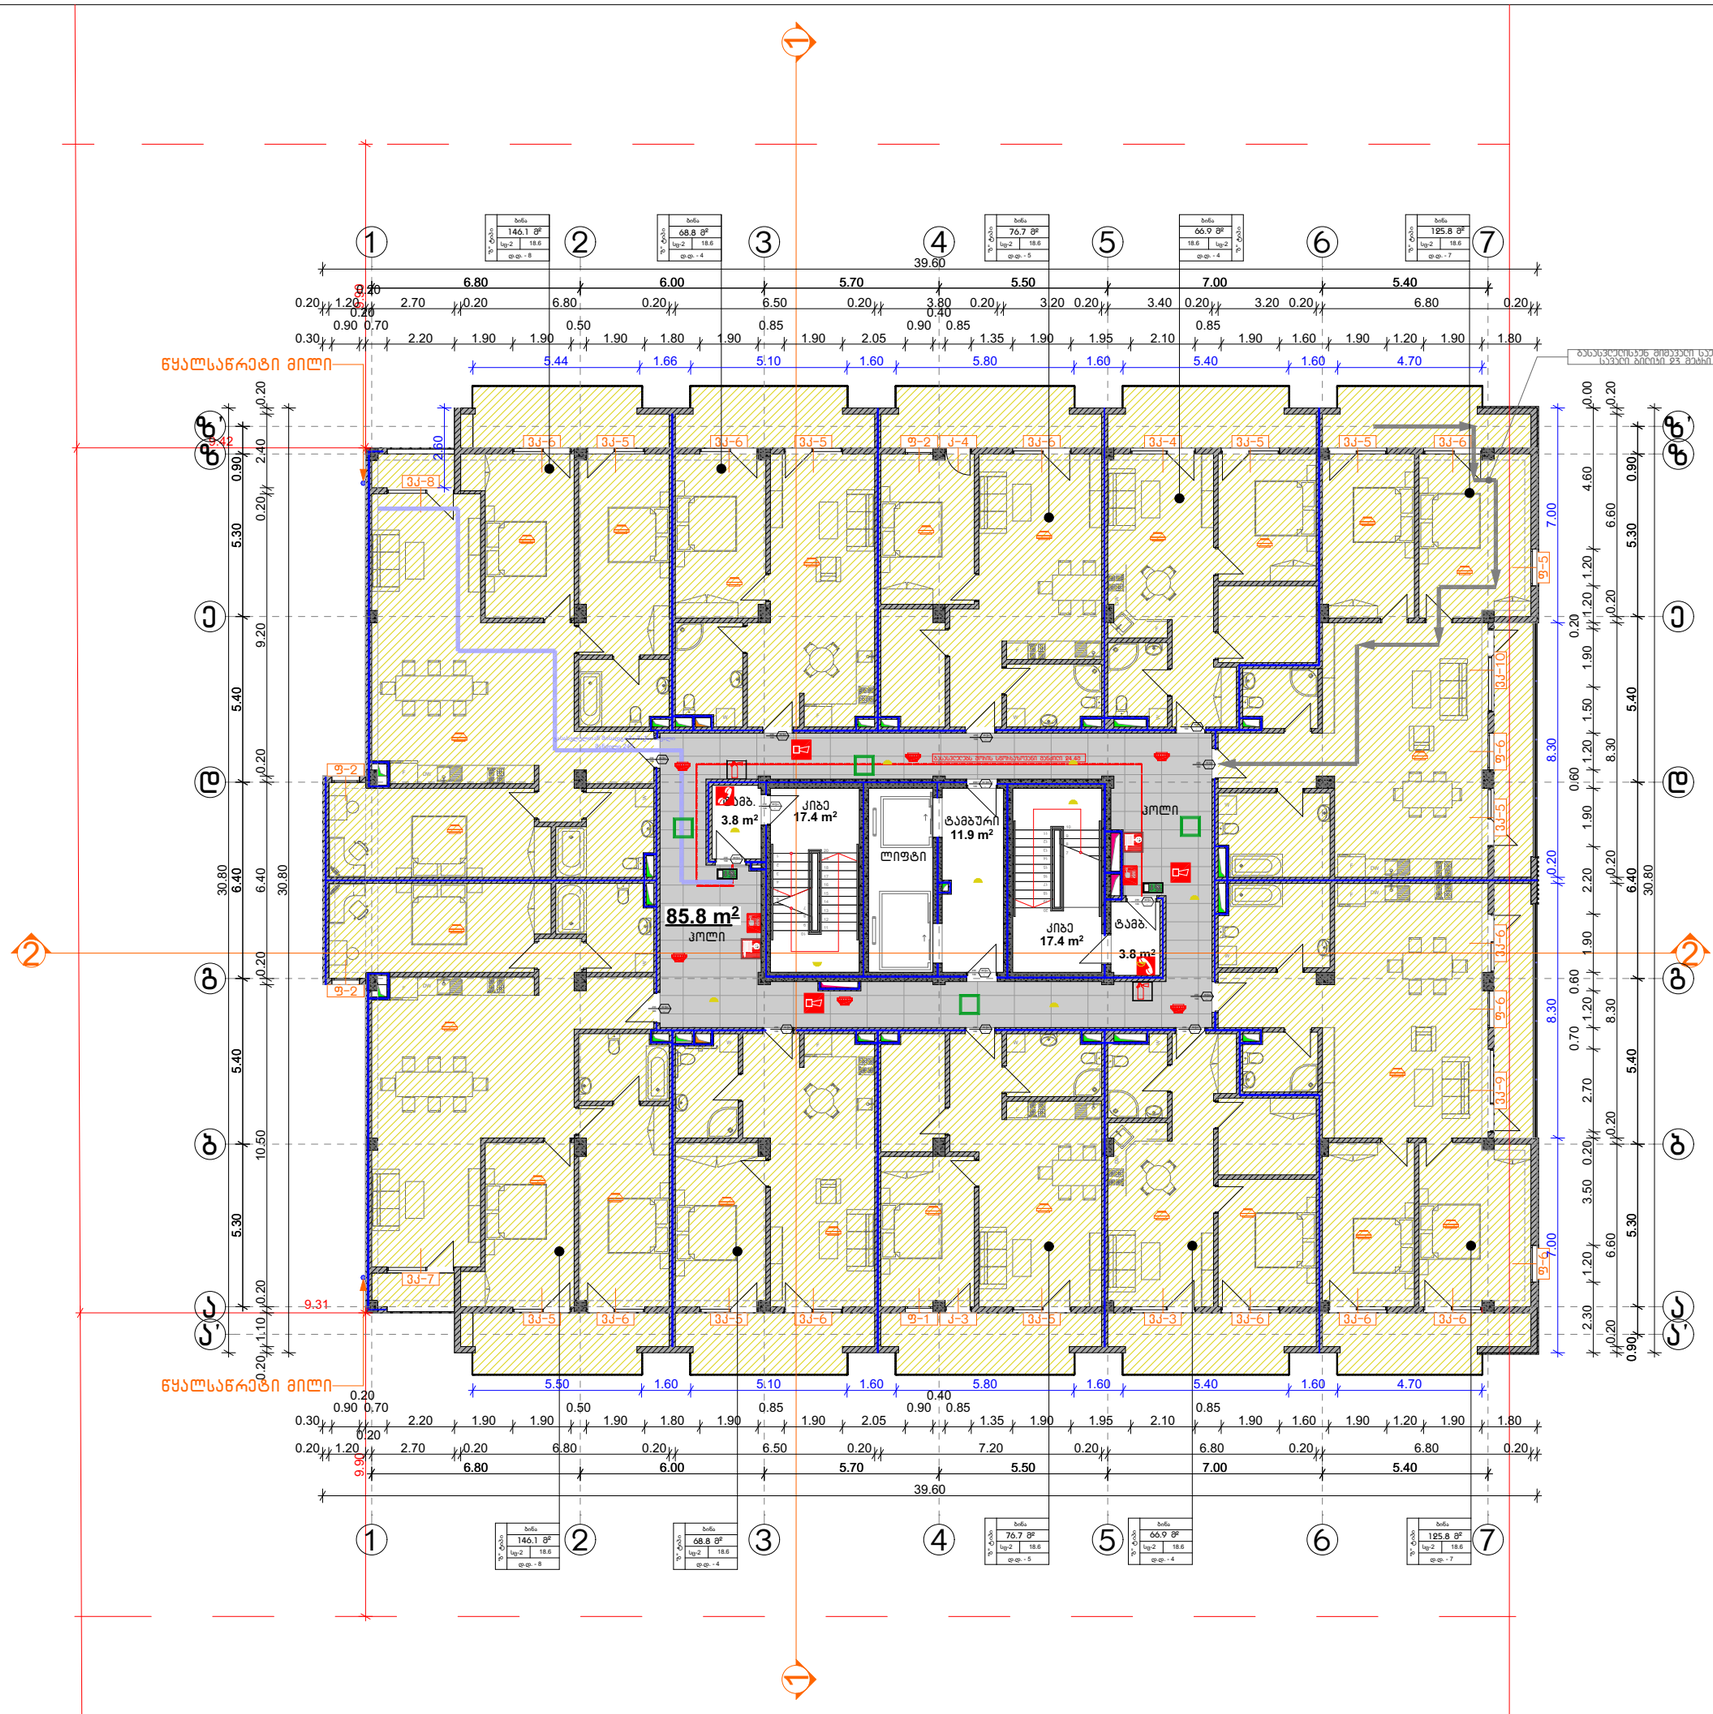

სიმბოლოს სახელწოდება
ხანძრის ცვლილებები
სახანძრო მილსადენი
ორმხრივი ავტომატიკის სისტემა
ავტომატიკის მოქმედების მეშვეობით
ავტომატიკის ავტომატური ელემენტი
ავტოსატუმბი
ალტერნატიული ავტომატური ცეცხლსაწ
სახანძრო განგაშის ღილაკი
დამატებითი მეხანძრეობის სისტემა გა
ავარიული განათება
საევაკუაციო განათება
სახანძრო მისაერთებელი
სახანძრო ჰიდრანტი

CONSTRUCTOR +

Civil and industrial engineering company

საპროექტო ორგანიზაცია:

შ.პ.ს. "კონსტრუქტორი +"

არქიტექტურული ნაწილი

ჰორიზონტალები:

- ღიობრაგა
- მავთულბადე
- ბილარი
- სად. სეპარატორი
- ელექტრომავთული
- სავეზოლო სახლური
- ბენზ. რეზერვუარების ბანი. (ეკანა ზოლი)
- მუხლუხების ორიალი
- ჯრილის ხახი
- მხარა
- ნაგებობის ორნა
- სახანძრო მილსადენი
- სახანძრო განყოფილებასთან ავტომატიკის სისტემა
- სახანძრო-სატვირთო ლიფტის მიერ გამოსაყენებელი მისაერთებელი - ჰიდრანტი
- ხანძრის ცვლილებები
- სახანძრო განგაშის ღილაკი
- ავტომატიკის ავტომატური ელემენტი
- ავტომატიკით მოქმედი ელემენტი
- ავტოსატუმბი
- სატვირთო ხანძრის განგაშის საკომუნიკაციო სისტემა
- საევაკუაციო მასალსელების მანიშნებელი
- სასმელი წყლის ფანტანი
- ხელოვნური განათება

გვერდის დასახელება:

გეგმა +17.20 ნიშნულზე

პროექტი:

მრავალფუნქციური კომპლექსი ბლოკი 2

დამკვეთი:

შ.პ.ს. "დრიმ პალასი"

მისამართი:

ქ. თბილისი, დიდმის სასწავლო საცდელი მეურნეობა. ს/კ 01.72.14.009.523


პროექტის სტატუსი:	თარიღი:
ახალი მშენებლობა	2026/05/28

შემსრულებლები:


დირექტორი	ნ. მუმლაძე	
პრ. პერი	შ. მაღრაძე	

მასშტაბი:	ფურც. რაოდ.	ფურცლ. ზომა
1:200	47	A3

ფურცლის № Ა-25

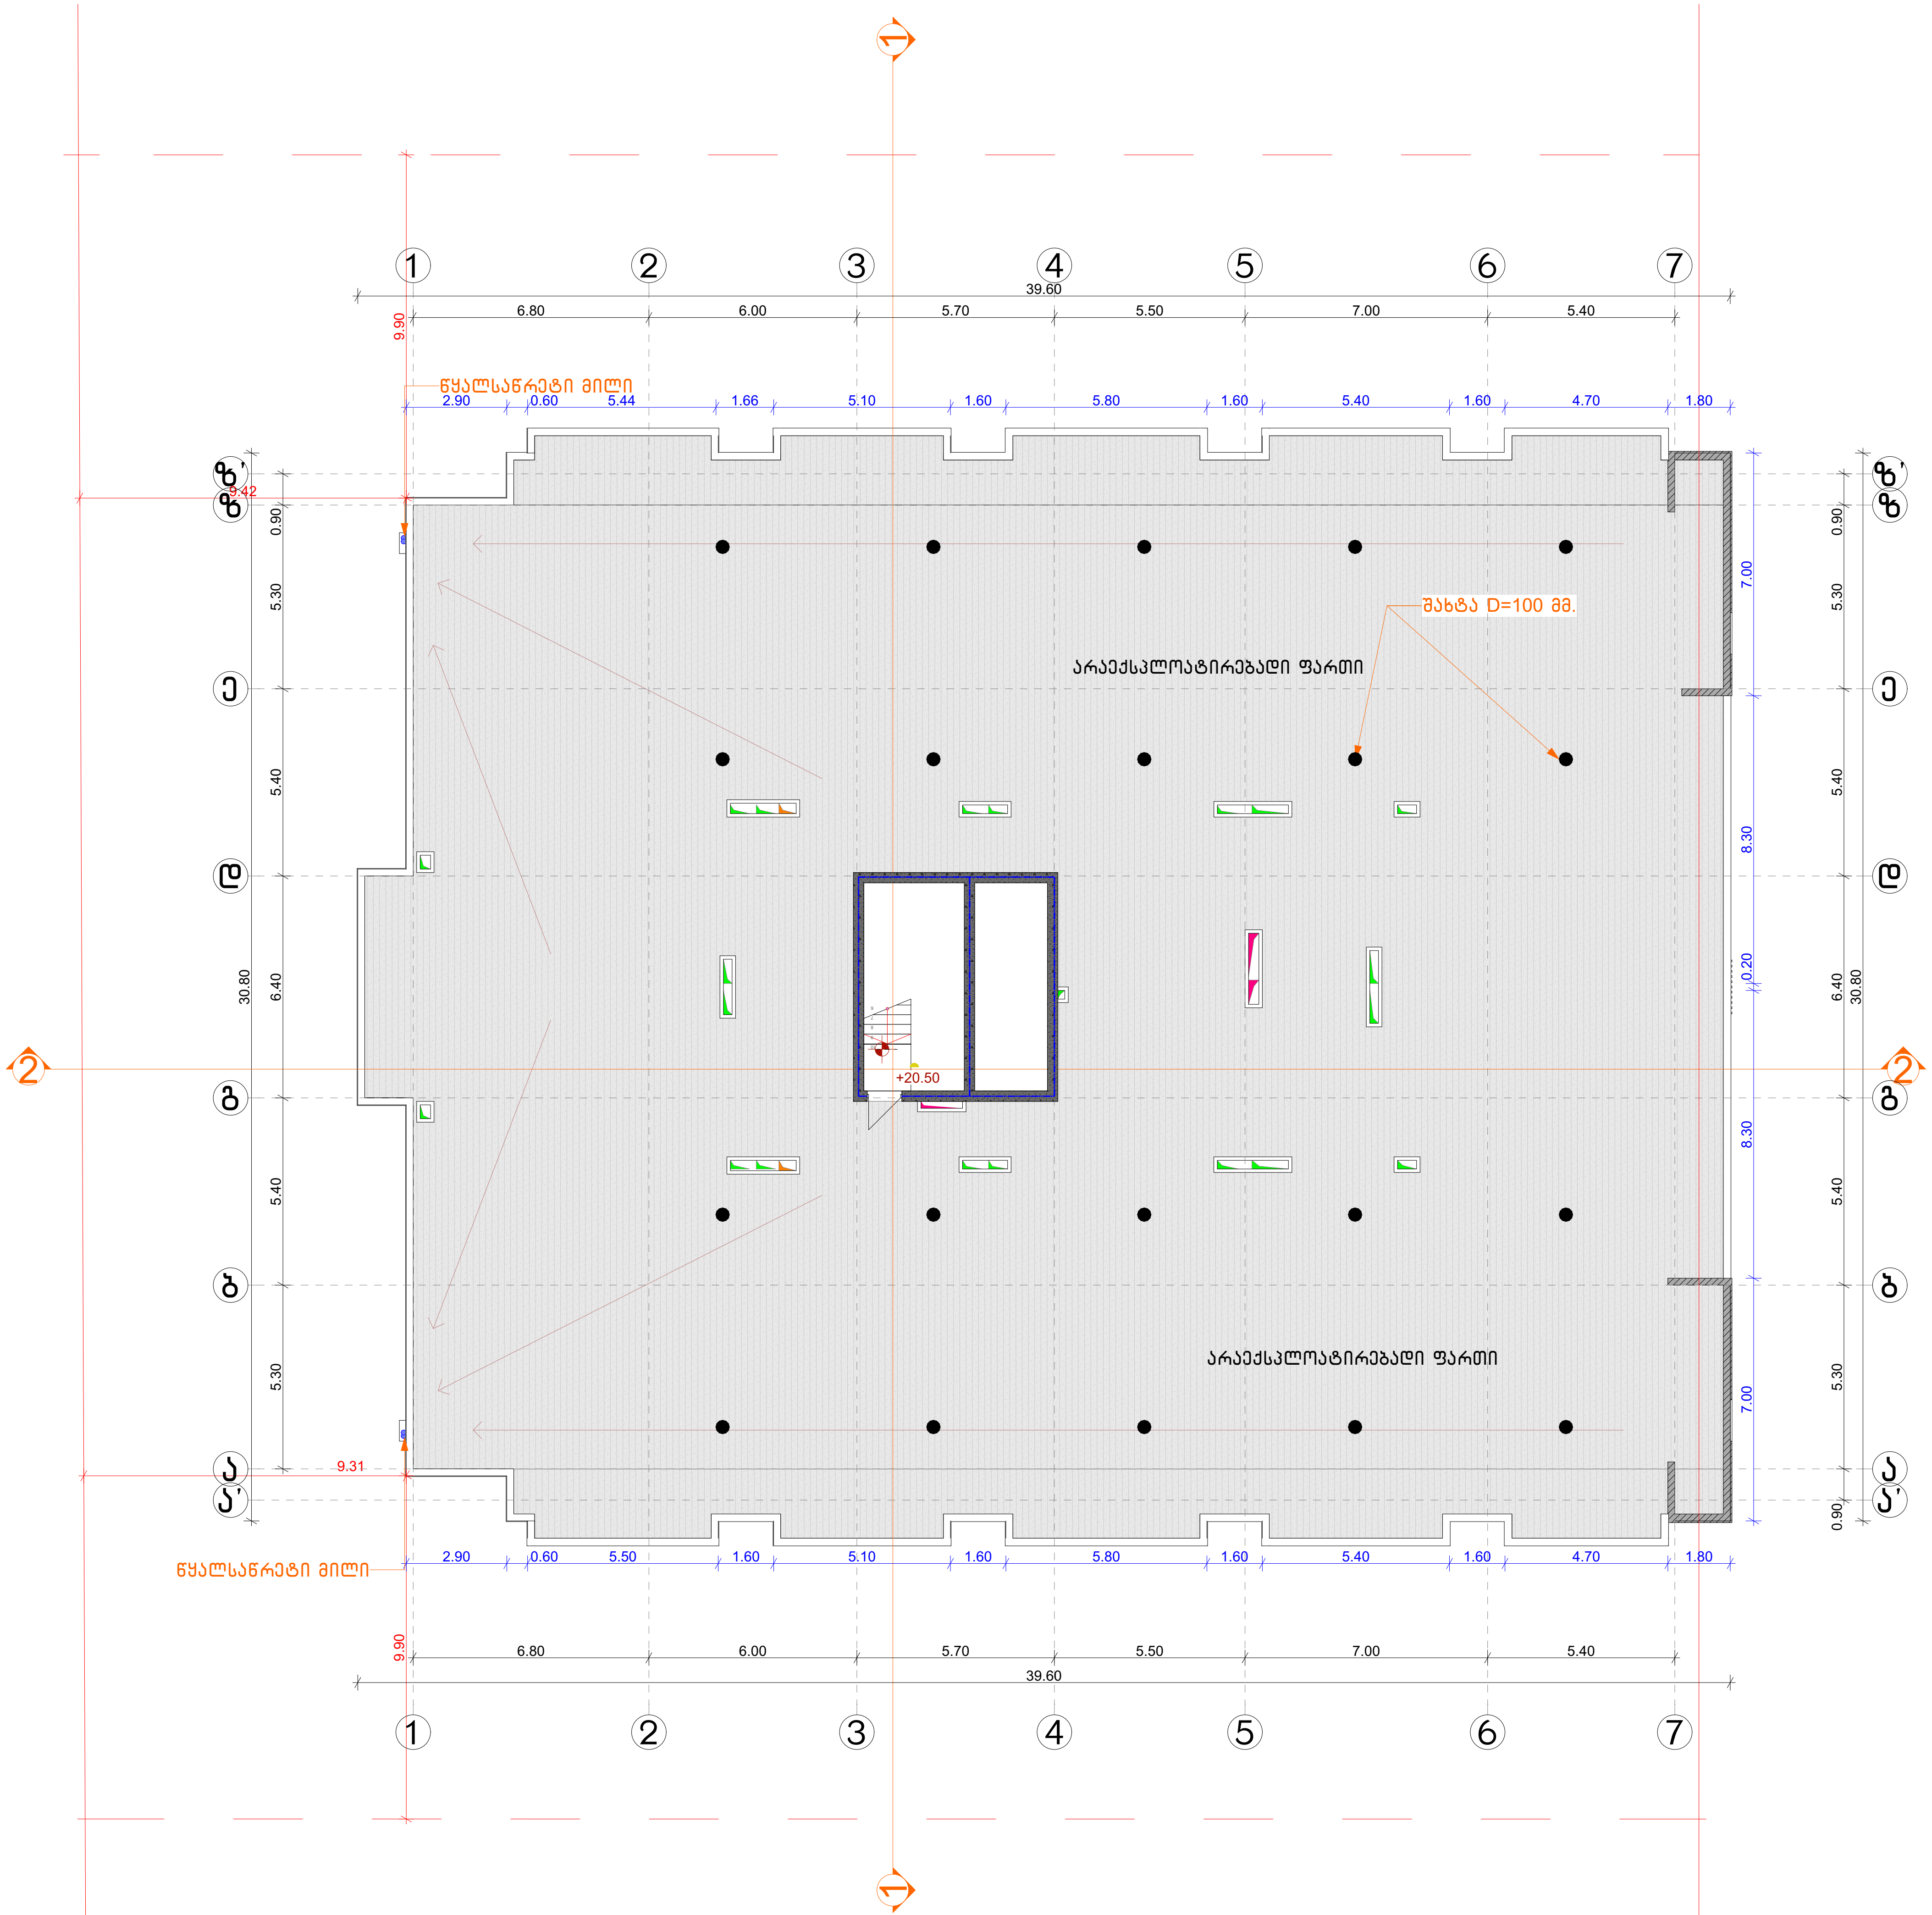

სიმბოლოს სახელწოდება
ხელის ცეცხლმაქრი
სახანძრო მილდგარი
ორმხრივი კავშირის სისტემა
ჭვამლზე მორეაგირე მაუწყებელი
ჭვამლის ავტომატური აღმომჩენი
ავტოსაშხეფი
ალტერნატიული ავტომატური ცეცხლქრობის სისტემა
სახანძრო განგაშის ღილაკი
დამაკავებელთა შეტყობინების სისტემა (სახანძრო სიგნალიზაცია)
ავარიული განათება
საევაკუაციო განათება
სახანძრო მისაერთებელი
სახანძრო ჰიდრანტი

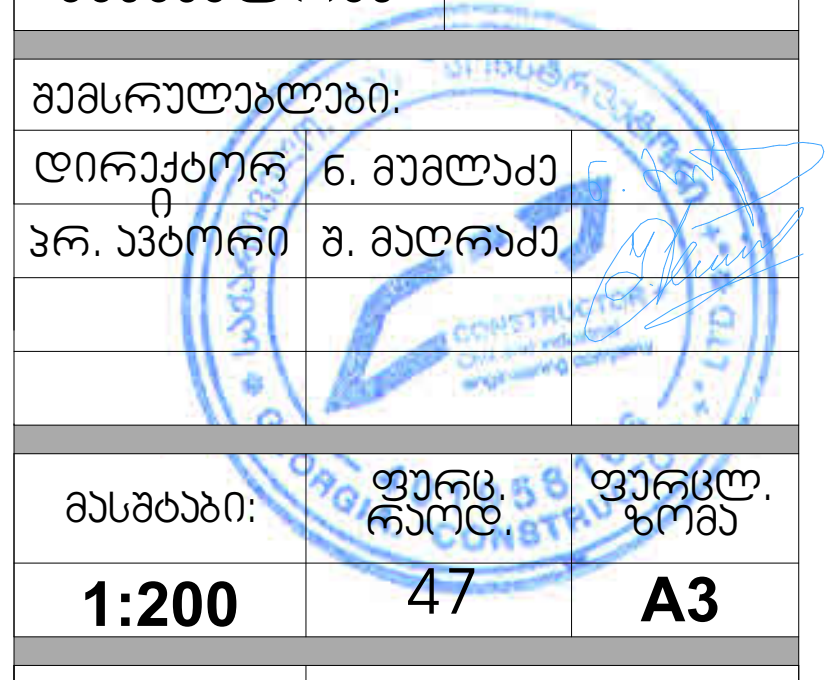

CONSTRUCTOR +
Civil and industrial engineering company

საპროექტო ორგანიზაცია:

შ.პ.ს. "კონსტრუქტორი +"

არქიტექტურული ნაწილი

პირობითი აღნიშვნები:

- დიაფრაგმა
- შემავსებელი
- ტიხარი
- საკ. საზღვარი
- წარმოსახვითი სამეზობლო საზღვარი
- განაშ. რეგულირების ხაზი. (უკანა ეზო)
- მეზღუდვის არეალი
- ჭრილის ხაზი
- შახტა
- ნაგავშემკრები ურნა
- სახანძრო მილდგარი
- სახანძრო განყოფილებასთან კავშირის სისტემა
- სახანძრო-სამაშველო სამსახურის მიერ გამოსაყენებელი მისაერთებელი - ჰიდრანტი
- ხელის ცეცხლმაქრი
- სახანძრო განგაშის ღილაკი
- ჭვამლის ავტომატური აღმომჩენი
- ჭვამლზე მორეაგირე მაუწყებელი
- ავტოსაშხეფი
- საგანგებო ხმოვანი განგაშის საკომუნიკაციო სისტემა
- საევაკუაციო გასასვლელის მანიშნებელი
- სასმელი წყლის ფანტანი
- ხელოვნური განიავება

გვერდის დასახელება:

გეგმა +20.50 ნიშნულზე

პროექტი:

მრავალფუნქციური კომპლექსი ბლოკი 2

დამკვეთი:

შ.პ.ს. "დრიმ პალასი"

მისამართი:

ქ. თბილისი, დიღმის სასწავლო საცდელი მეურნეობა. ს/კ 01.72.14.009.523


პროექტის სტატუსი:	თარიღი:
ახალი მშენებლობა	**2026/05/28**

შემსრულებლები:

დირექტორი	ნ. მუმლაძე
პრ. ავტორი	შ. მაღრაძე

მასშტაბი:	ფურც. რაოდ.	ფურცლ. ზომა
1:200	47	**A3**

ფურცლის № ა-26

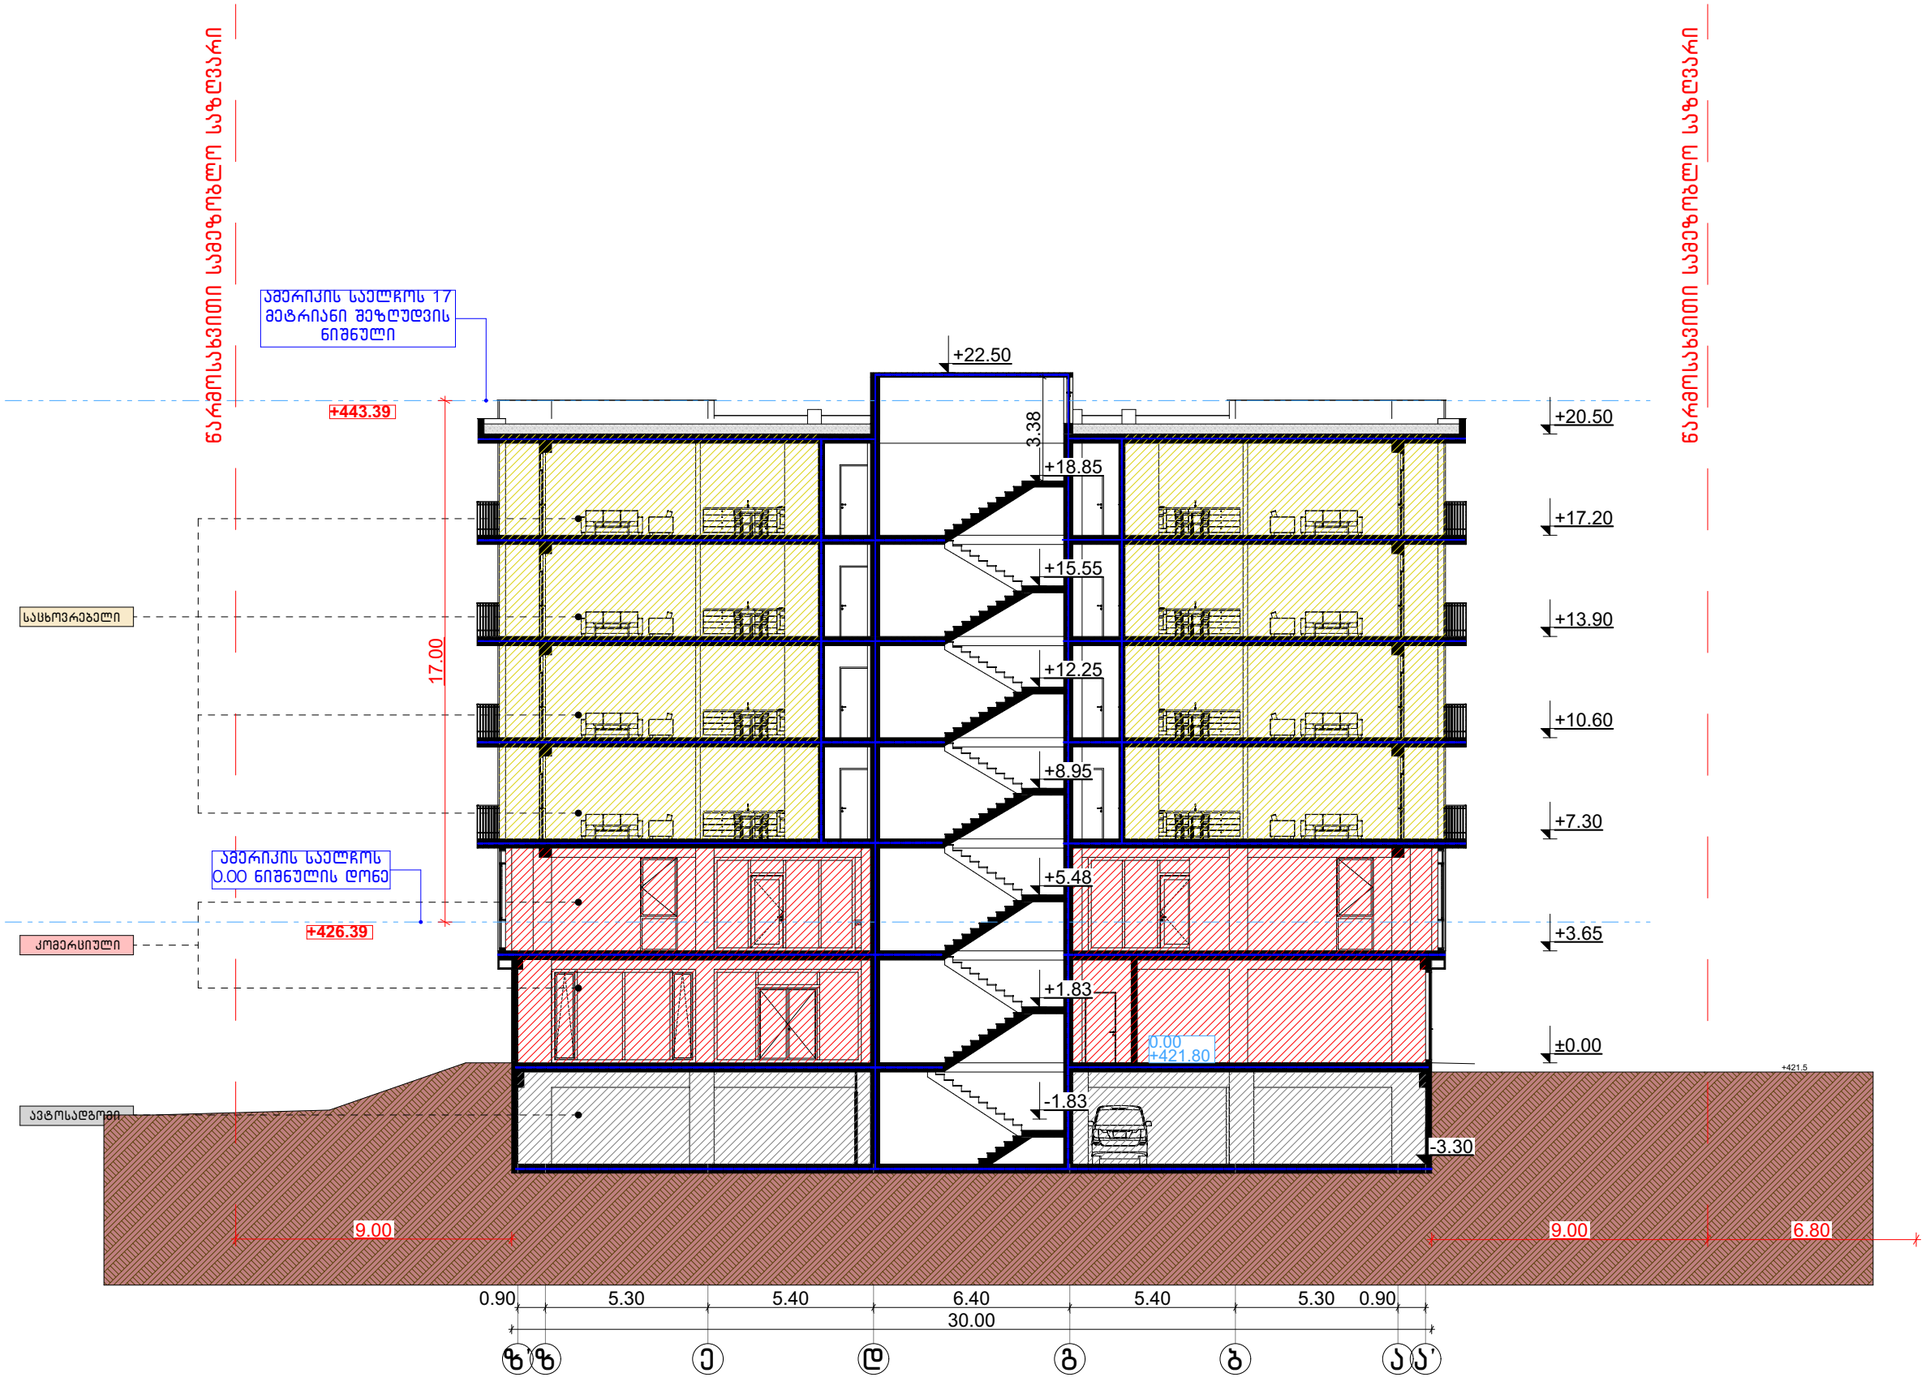

CONSTRUCTOR +
Civil and industrial engineering company

საპროექტო ორგანიზაცია:

შ.პ.ს. "კონსტრუქტორი +"

არქიტექტურული ნაწილი

ჰირობითი აღნიშვნები:

- დიაფრაგმა
- შემავსებელი
- ტიხარი
- საკ. საზღვარი
- წარმოსახვითი სამეზობლო საზღვარი
- განაშ. რეგულირების ხაზი. (უკანა ეზო)
- შეზღუდვის არეალი
- ჭრილის ხაზი
- შახტა
- ნაგვისშემკრები ურნა

გვერდის დასახელება:

ჭრილი 1-1

პროექტი:

მრავალფუნქციური კომპლექსი ბლოკი 4

დამკვეთი:

შ.პ.ს. "დრიმ პალასი"

მისამართი:

ქ. თბილისი, დიღმის სასწავლო საცდელი მეურნეობა. ს/კ 01.72.14.009.523


პროექტის სტატუსი:	თარიღი:
ახალი მშენებლობა	2026/05/28

შემსრულებლები:

დირექტორი	ნ. მუმლაძე	
პრ. ავტორი	შ. მაღრაძე	

მასშტაბი:	ფურც. რაოდ.	ფურცლ. ზომა
1:200	47	A3

ფურცლის № ა-27

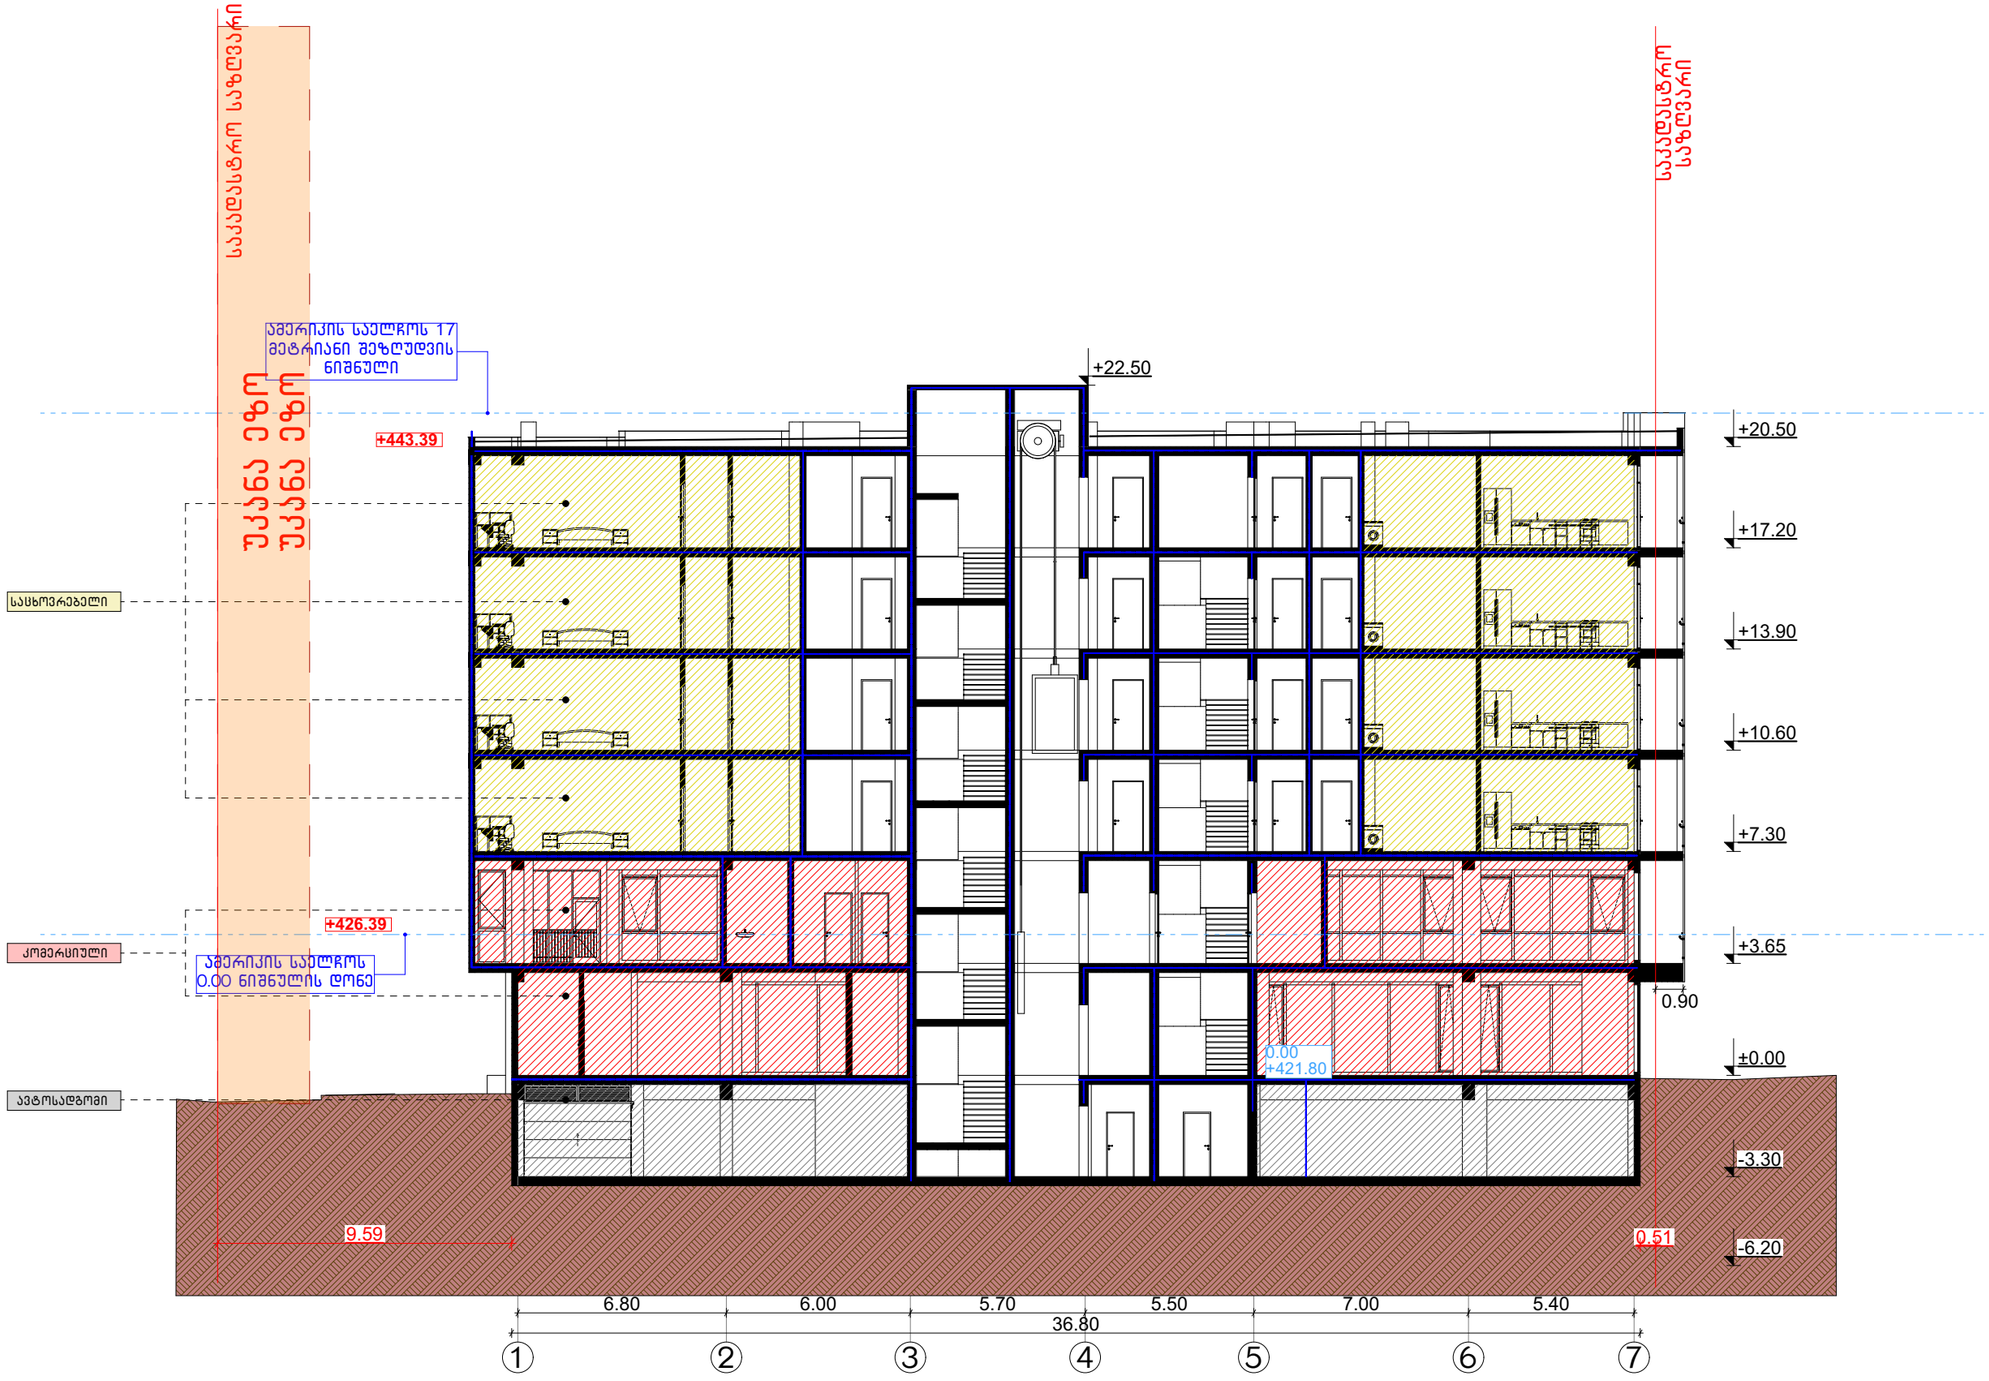

CONSTRUCTOR +
Civil and industrial engineering company

საპროექტო ორგანიზაცია:

შ.პ.ს. "კონსტრუქტორი +"

არქიტექტურული ნაწილი

ჰირობითი აღნიშვნები:

- დიაფრაგმა
- შემავსებელი
- ტიხარი
- საპ. საზღვარი
- წარმოსახვითი სამეზობლო საზღვარი
- განაშ. რეგულირების ხაზი. (უკანა ეზო)
- შეზღუდვის არეალი
- ჭრილის ხაზი
- შახტა
- ნაგვისმმართველი ურნა

გვერდის დასახელება:

ჭრილი 2-2

პროექტი:

მრავალფუნქციური კომპლექსი ბლოკი 4

დამკვეთი:

შ.პ.ს. "დრიმ პალასი"

მისამართი:

ქ. თბილისი, დიღმის სასწავლო საცდელი მეურნეობა. ს/კ 01.72.14.009.523


პროექტის სტატუსი:	თარიღი:
ახალი მშენებლობა	2026/05/28

შემსრულებლები:

დირექტორი	ნ. მუმლაძე	
პრ. ავტორი	შ. მაღრაძე	

მასშტაბი:	ფურც. რაოდ.	ფურცლ. ზომა
1:200	47	A3

ფურცლის №: ა-28

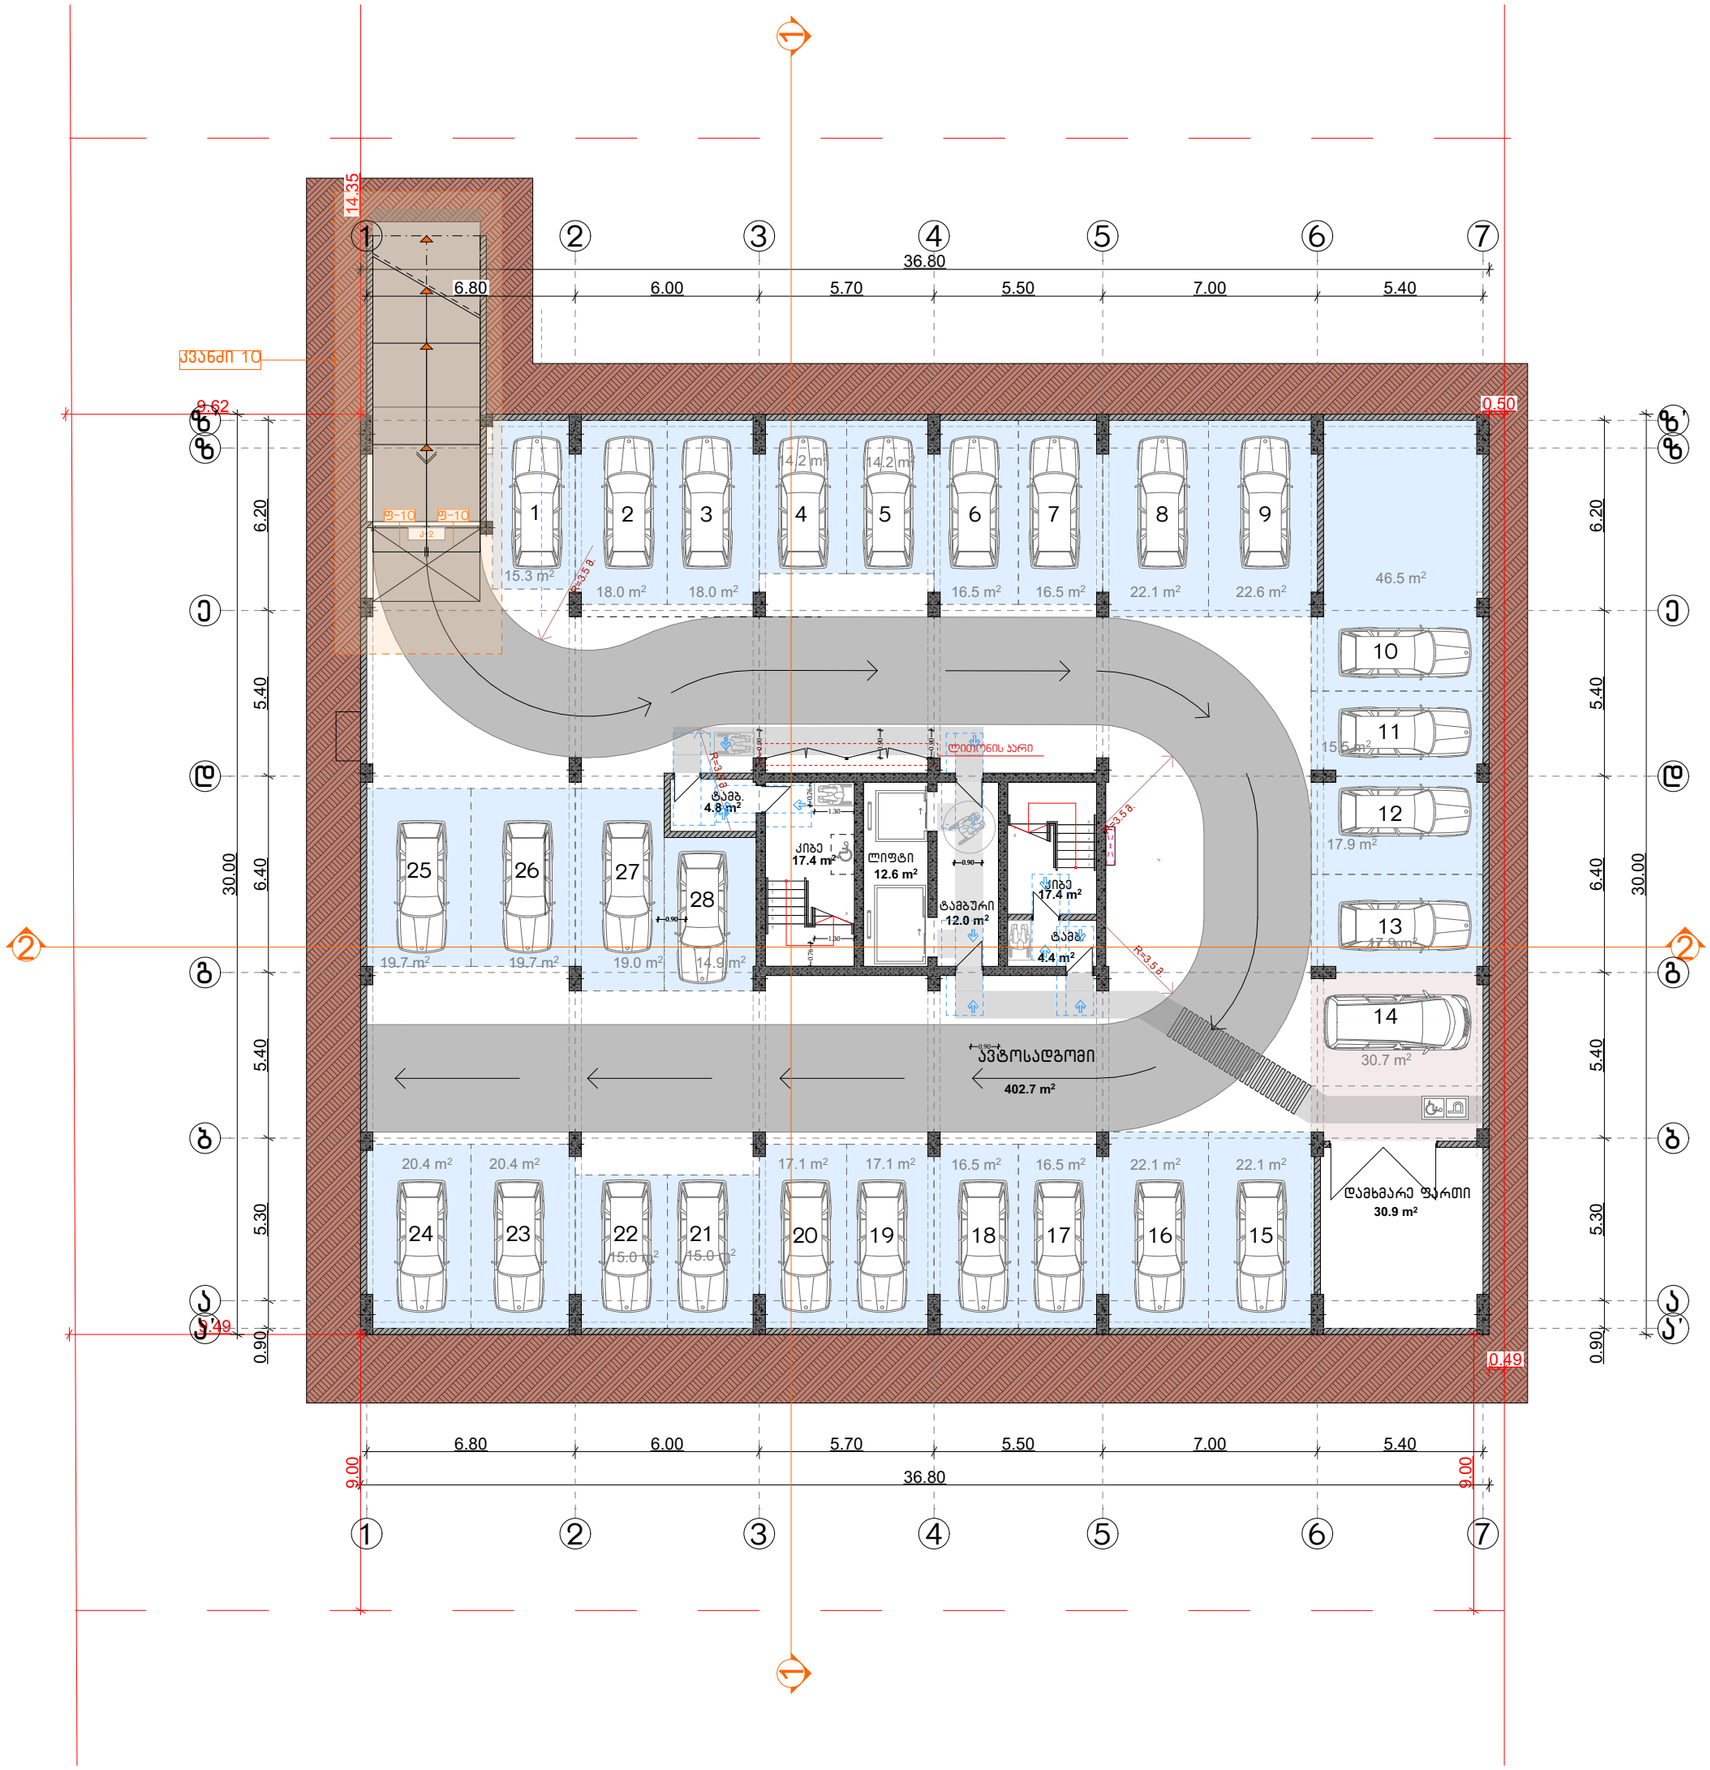

CONSTRUCTOR +
Civil and industrial engineering company

საპროექტო ორგანიზაცია:

შ.პ.ს. "კონსტრუქტორი +"

არქიტექტურული ნაწილი

პირობითი აღნიშვნები:

- დიაფრაგმა
- შემავსებელი
- ტიხარი
- სას. საზღვარი
- წარმოსახვითი სამეზობლო საზღვარი
- განაშ. რეგულირების ხაზი. (უჯანა ეზო)
- შეზღუდვის არეალი
- ჭრილის ხაზი
- შახტა
- ნაგავშემკრები ურნა

გვერდის დასახელება:

გეგმა -3.30 ნიშნულზე

პროექტი:

მრავალფუნქციური კომპლექსი ბლოკი 4

დამკვეთი:

შ.პ.ს. "დრიმ პალასი"

მისამართი:

ქ. თბილისი, დიდმის სასწავლო საცდელი მეურნეობა. ს/კ 01.72.14.009.523


პროექტის სტატუსი:	თარიღი:
ახალი მშენებლობა	2026/05/28

შემსრულებლები:

დირექტორი	ნ. მუმლაძე	
პრ. ავტორი	შ. მაღრაძე	

მასშტაბი:	ფურც. რაოდ.	ფურცლ. ზომა
1:200	47	A3

ფურცლის № ა-29

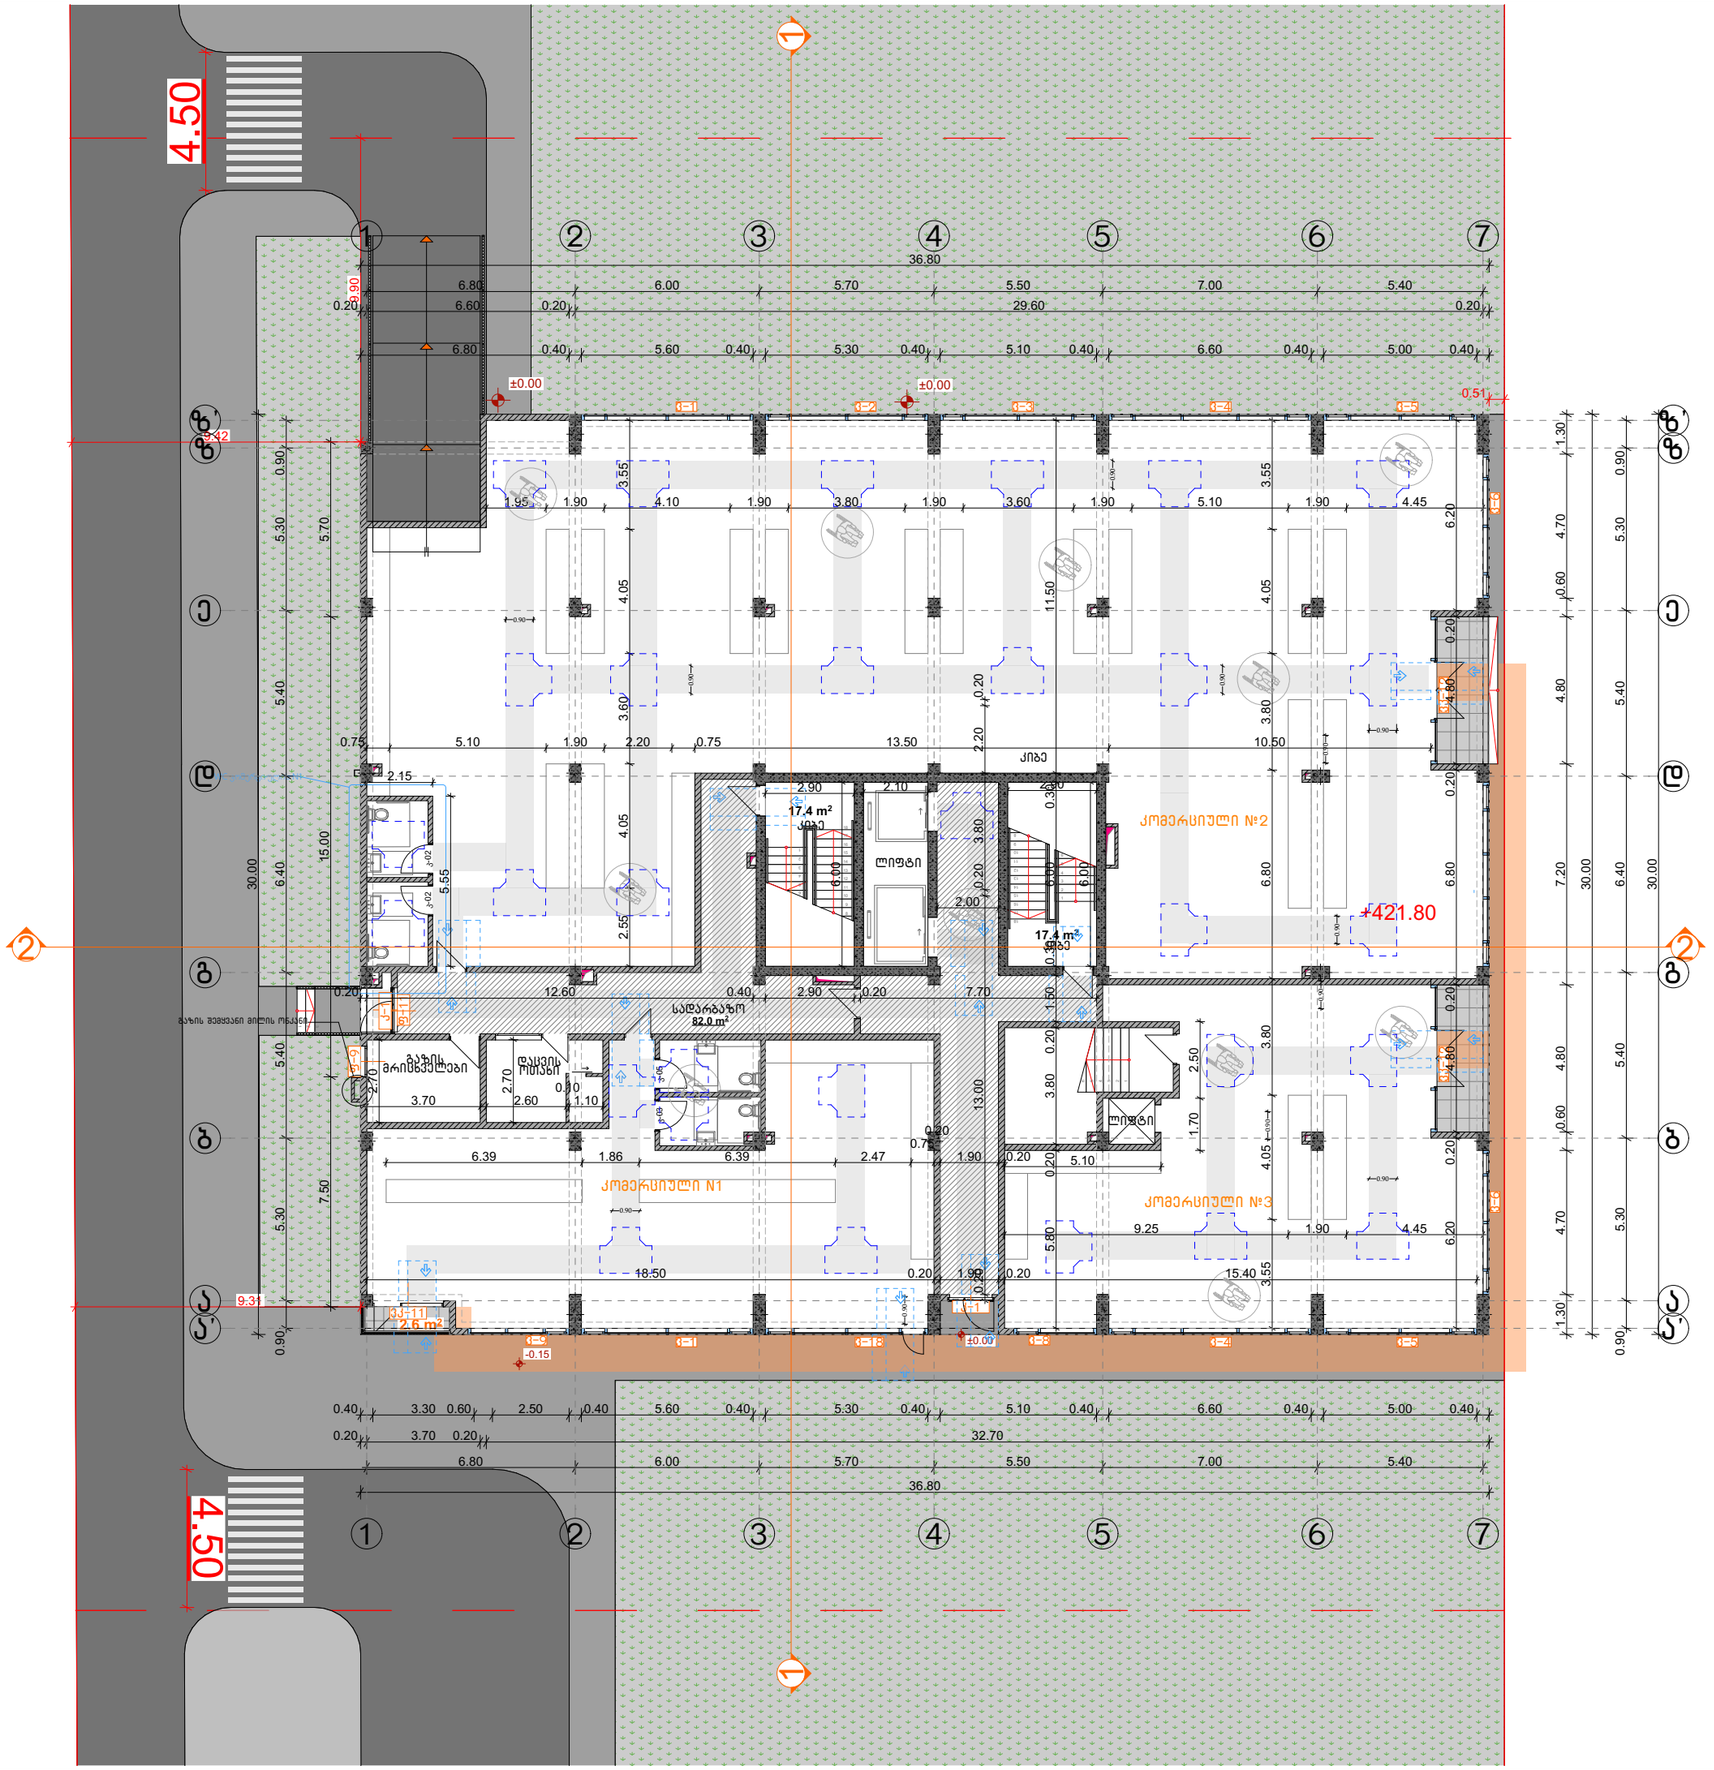

CONSTRUCTOR +
Civil and industrial engineering company

საპროექტო ორგანიზაცია:

შ.პ.ს. "კონსტრუქტორი +"

არქიტექტურული ნაწილი

პირობითი აღნიშვნები:

- დიაფრაგმა
- შემავსებელი
- ტიხარი
- სას. საზღვარი
- წარმოსახვითი სამეზობლო საზღვარი
- განაშ. რეგულირების ხაზი. (უკანა ეზო)
- შეზღუდვის არეალი
- ჭრილის ხაზი
- შახტა
- ნაგავშემკრები ურნა

გვერდის დასახელება:

გეგმა 0.00 ნიშნულზე

პროექტი:

მრავალფუნქციური კომპლექსი ბლოკი 4

დამკვეთი:

შ.პ.ს. "დრიმ პალასი"

მისამართი:

ქ. თბილისი, დიღმის სასწავლო საცდელი მეურნეობა, ს/კ 01.72.14.009.523


პროექტის სტატუსი:	თარიღი:
ახალი მშენებლობა	2026/05/28

შემსრულებლები:

დირექტორი	ნ. მუმლაძე	
პრ. არქიტექტორი	შ. მაღრაძე	

მასშტაბი:	ფურც. რაოდ.	ფურცლ. ზომა
1:200	47	A3

ფურცლის №: ა-30

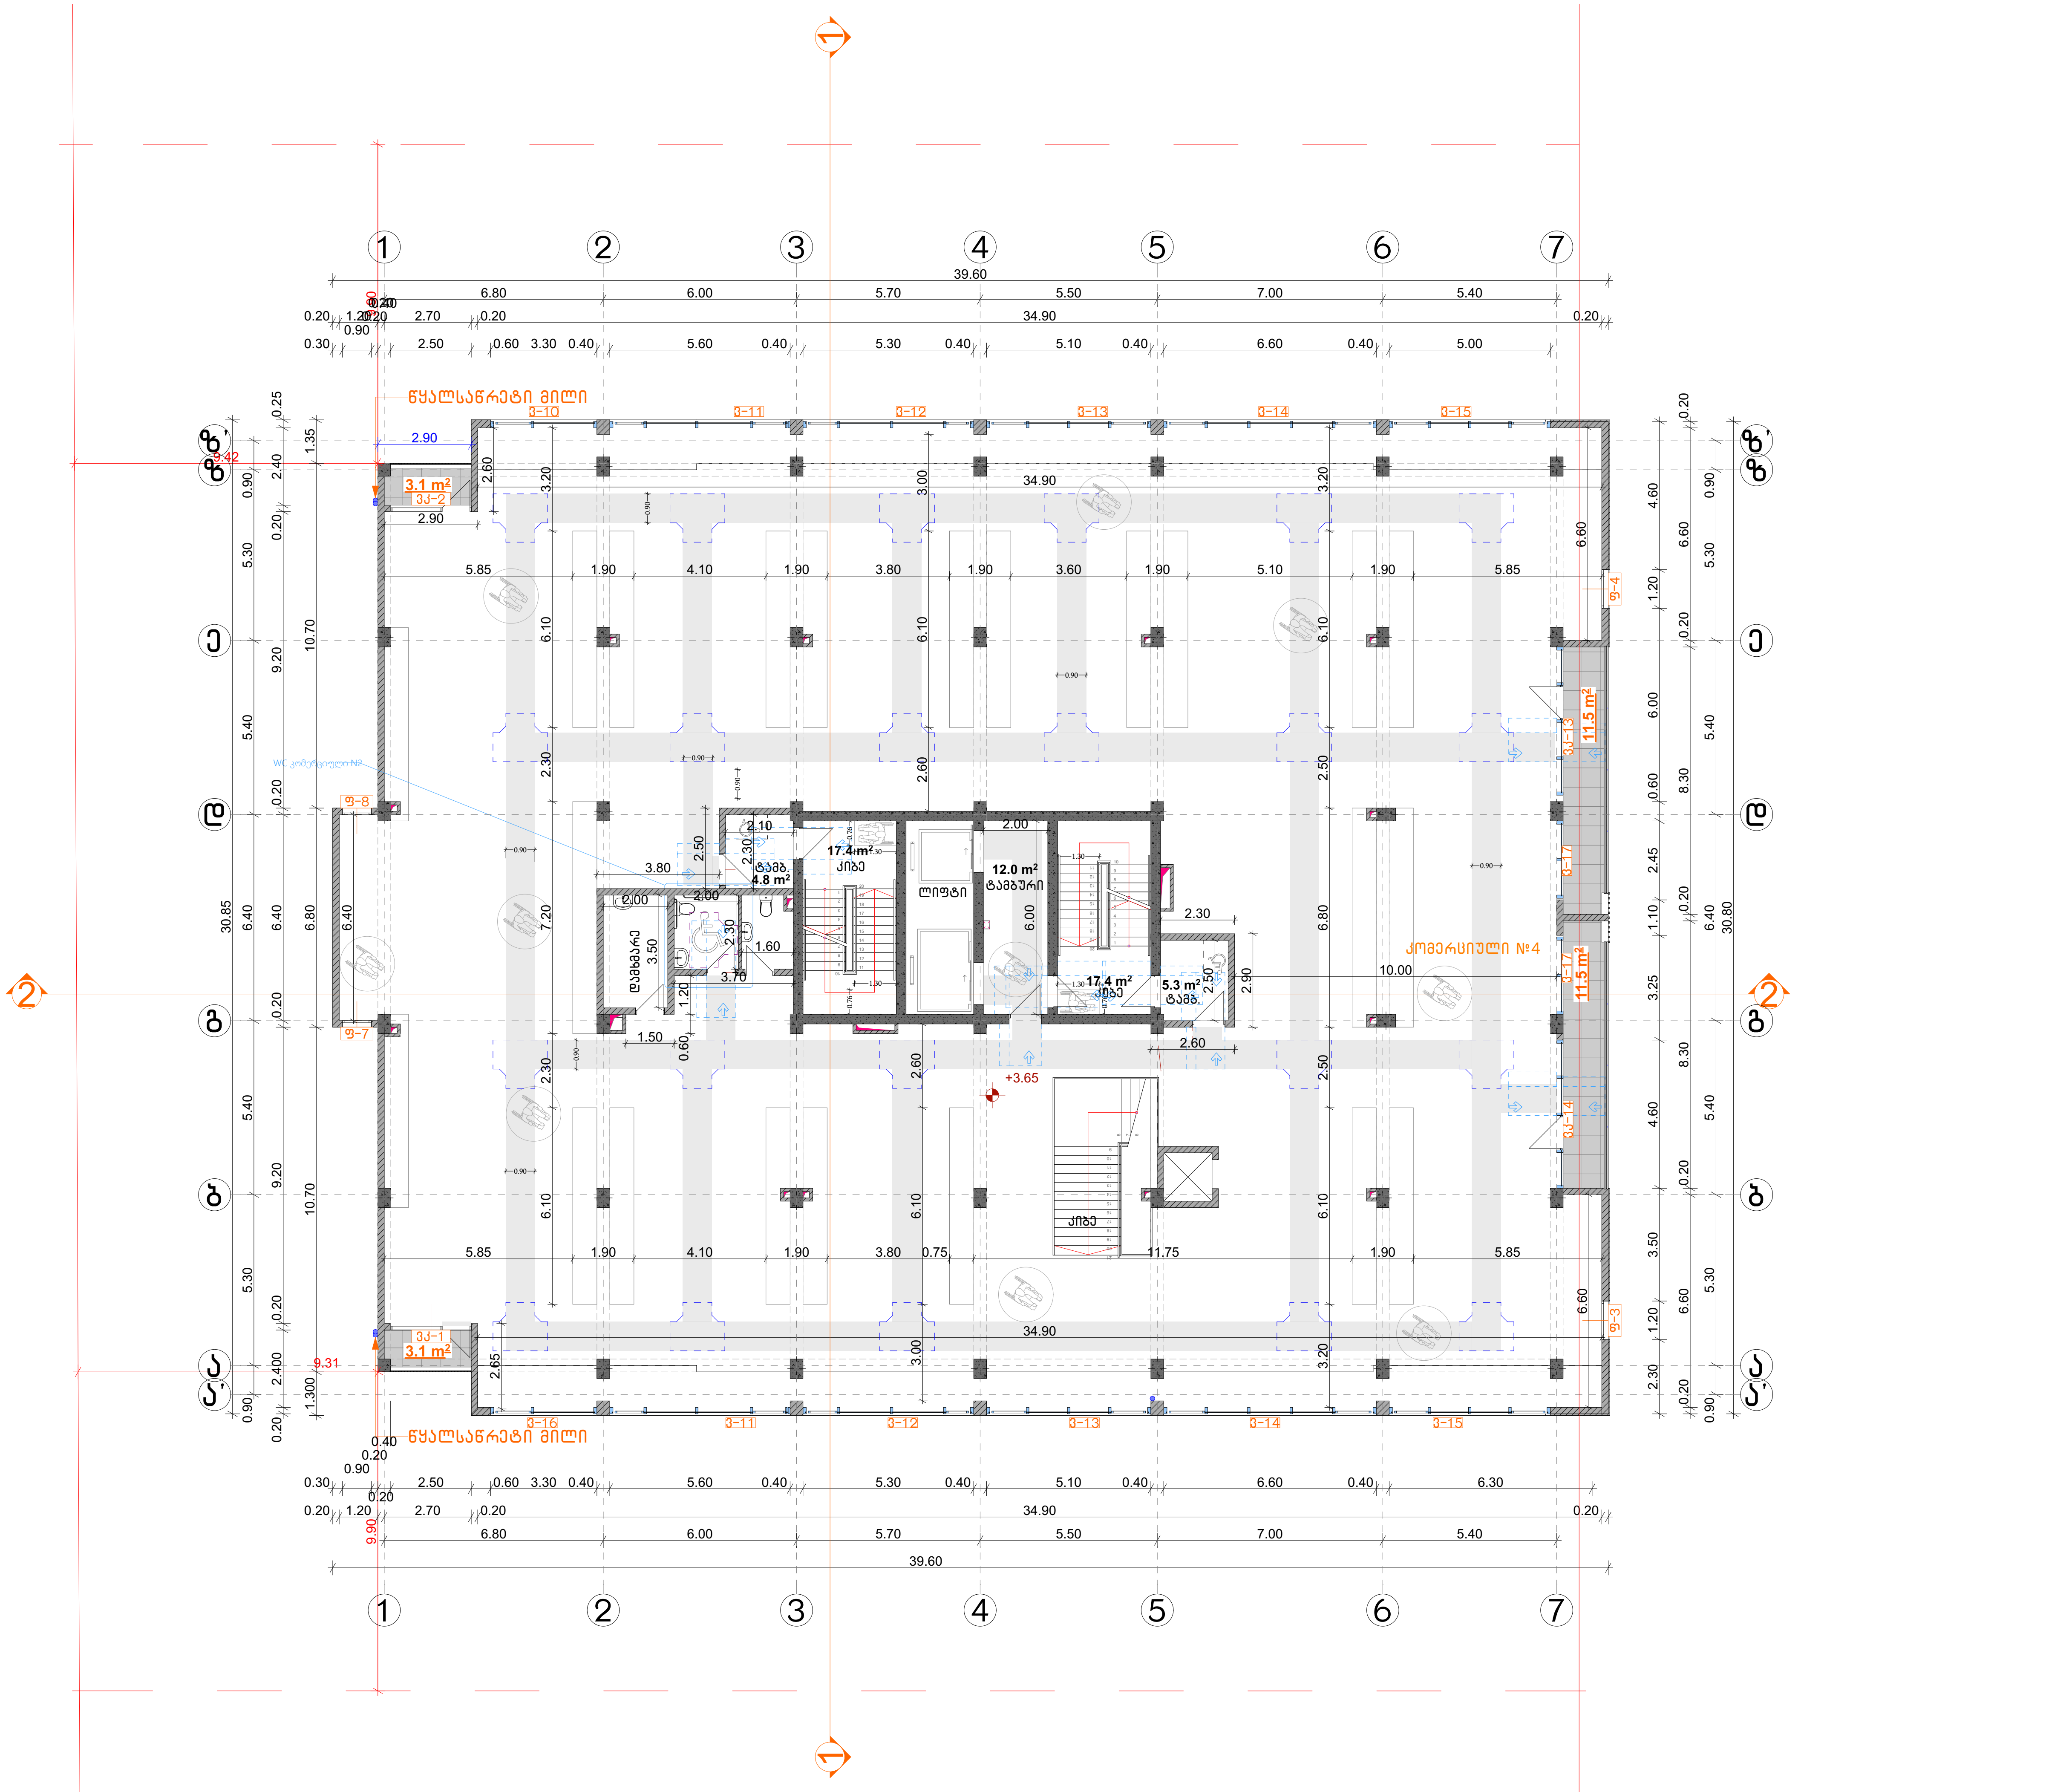

CONSTRUCTOR +

Civil and industrial engineering company

საპროექტო ორგანიზაცია:

შ.პ.ს. "კონსტრუქტორი +"

არქიტექტურული ნაწილი

პირობითი აღნიშვნები:

(ლურჯი)	დიაფრაგმა
(შავი)	შემავსებელი
(ნაცრისფერი)	ტიხარი
(წითელი ხაზი)	საკ. საზღვარი
(წყვეტილი ხაზი)	წარმოსახვითი სამეზობლო საზღვარი
(ნარინჯისფერი)	განაშ. რეგულირების ხაზი. (უკანა ეზო)
(ღია ლურჯი)	შეზღუდვის არეალი
1	ჭრილის ხაზი
(მწვანე)	შახტა
(წითელი)	ნაგავშემკრები ურნა

გვერდის დასახელება:

გეგმა +3.65 ნიშნულზე

პროექტი:

მრავალფუნქციური კომპლექსი ბლოკი 4

დამკვეთი:

შ.პ.ს. "დრიმ პალასი"

მისამართი:

ქ. თბილისი, დიღმის სასწავლო საცდელი მეურნეობა.
ს/კ 01.72.14.009.523


პროექტის სტატუსი:	თარიღი:
ახალი მშენებლობა	**2026/05/28**


შემსრულებლები:

დირექტორი	ნ. მუმლაძე
პრ. ავტორი	შ. მაღრაძე

მასშტაბი:	ფურც. რაოდ.	ფურცლ. ზომა
1:200	47	**A3**

ფურცლის №: ა-31

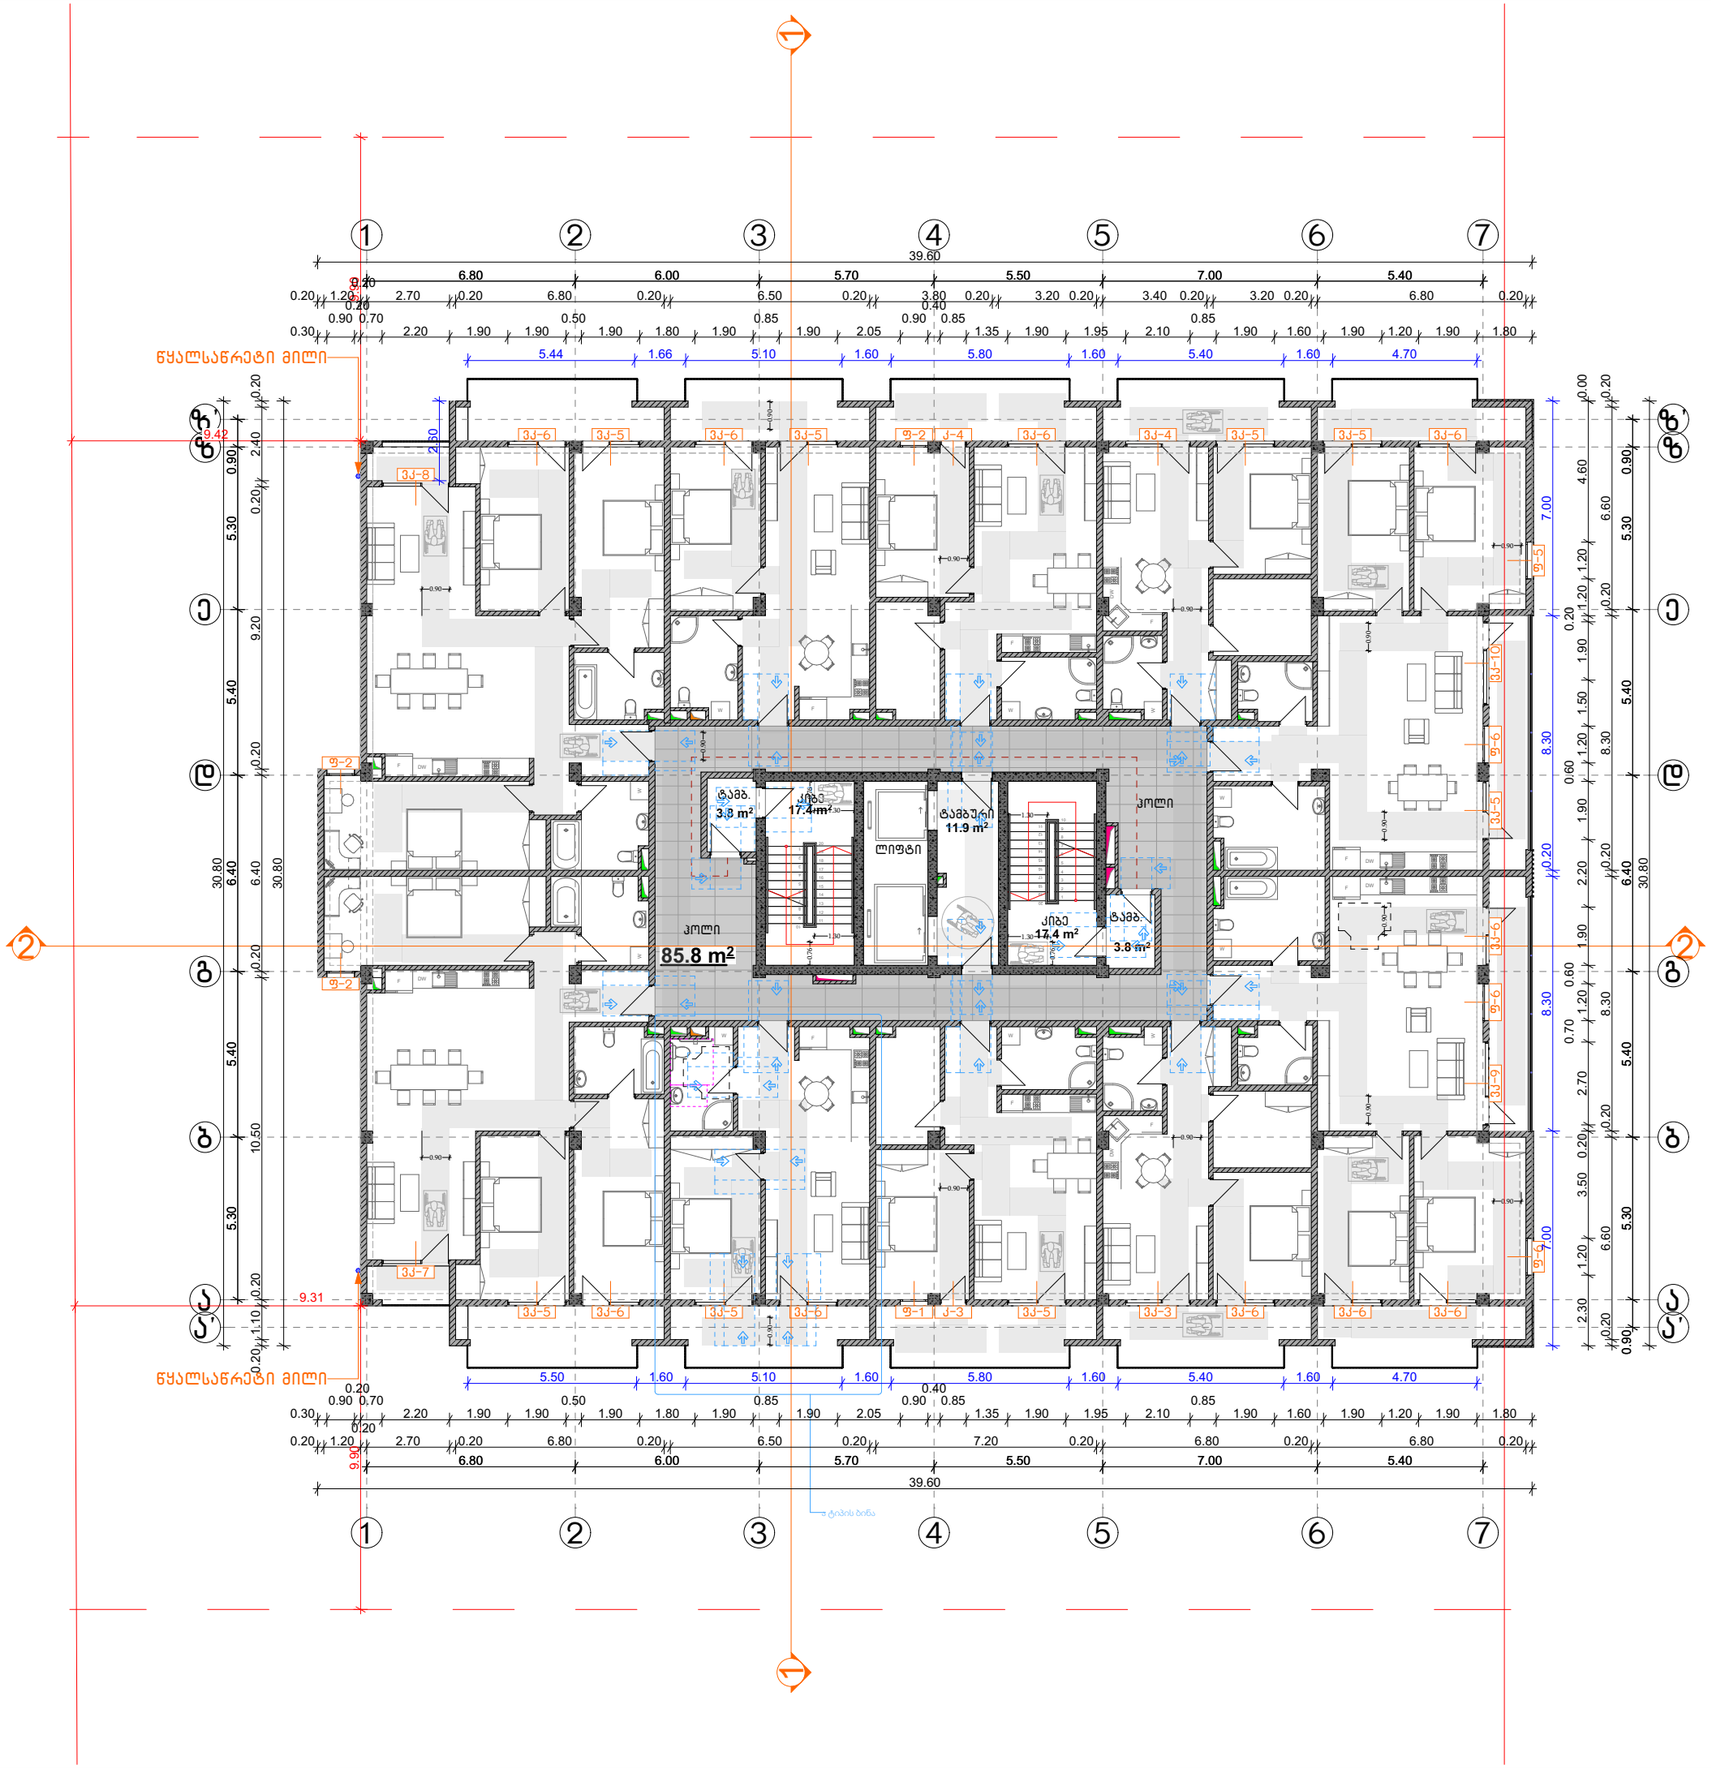
CONSTRUCTOR +
Civil and industrial engineering company
საპროექტო ორგანიზაცია:
შ.პ.ს. "კონსტრუქტორი +"
არქიტექტურული ნაწილი
პირობითი აღნიშვნები:
დიაფრაგმა
შემავსებელი
ტიხარი
სად. საზღვარი
წარმოსახვითი სამეზობლო საზღვარი
განად. რეგულირების ხაზი. (უკანა ეზო)
შეზღუდვის არეალი
ჭრილის ხაზი
შახტა
ნაგავშემკრები ურნა
გვერდის დასახელება:
გეგმა +7.30 ნიშნულზე
პროექტი:
მრავალფუნქციური კომპლექსი ბლოკი 4
დამკვეთი:
შ.პ.ს. "დრიმ პალასი"
მისამართი:
ქ. თბილისი, დიდმის სასწავლო საცდელი მეურნეობა. ს/კ 01.72.14.009.523
პროექტის სტატუსი:
ახალი მშენებლობა
თარიღი:
2026/05/28
შემსრულებლები:
დირექტორი ნ. მუმლაძე
პრ. ავტორი შ. მაღრაძე
მასშტაბი:
1:200
ფურც. რაოდ.
47
ფურცლ. ზომა
A3
ფურცლის №
ა-32
წყალსაწრეტი მილი
9.42
9.31
9.90
85.8 m²
ტამბ. 3.8 m²
ქიბე 17.4m²
ტამბაური 11.9 m²
ლიფტი
კოლი
ქიბე 17.4 m²
ტამბ. 3.8 m²
39.60
30.80

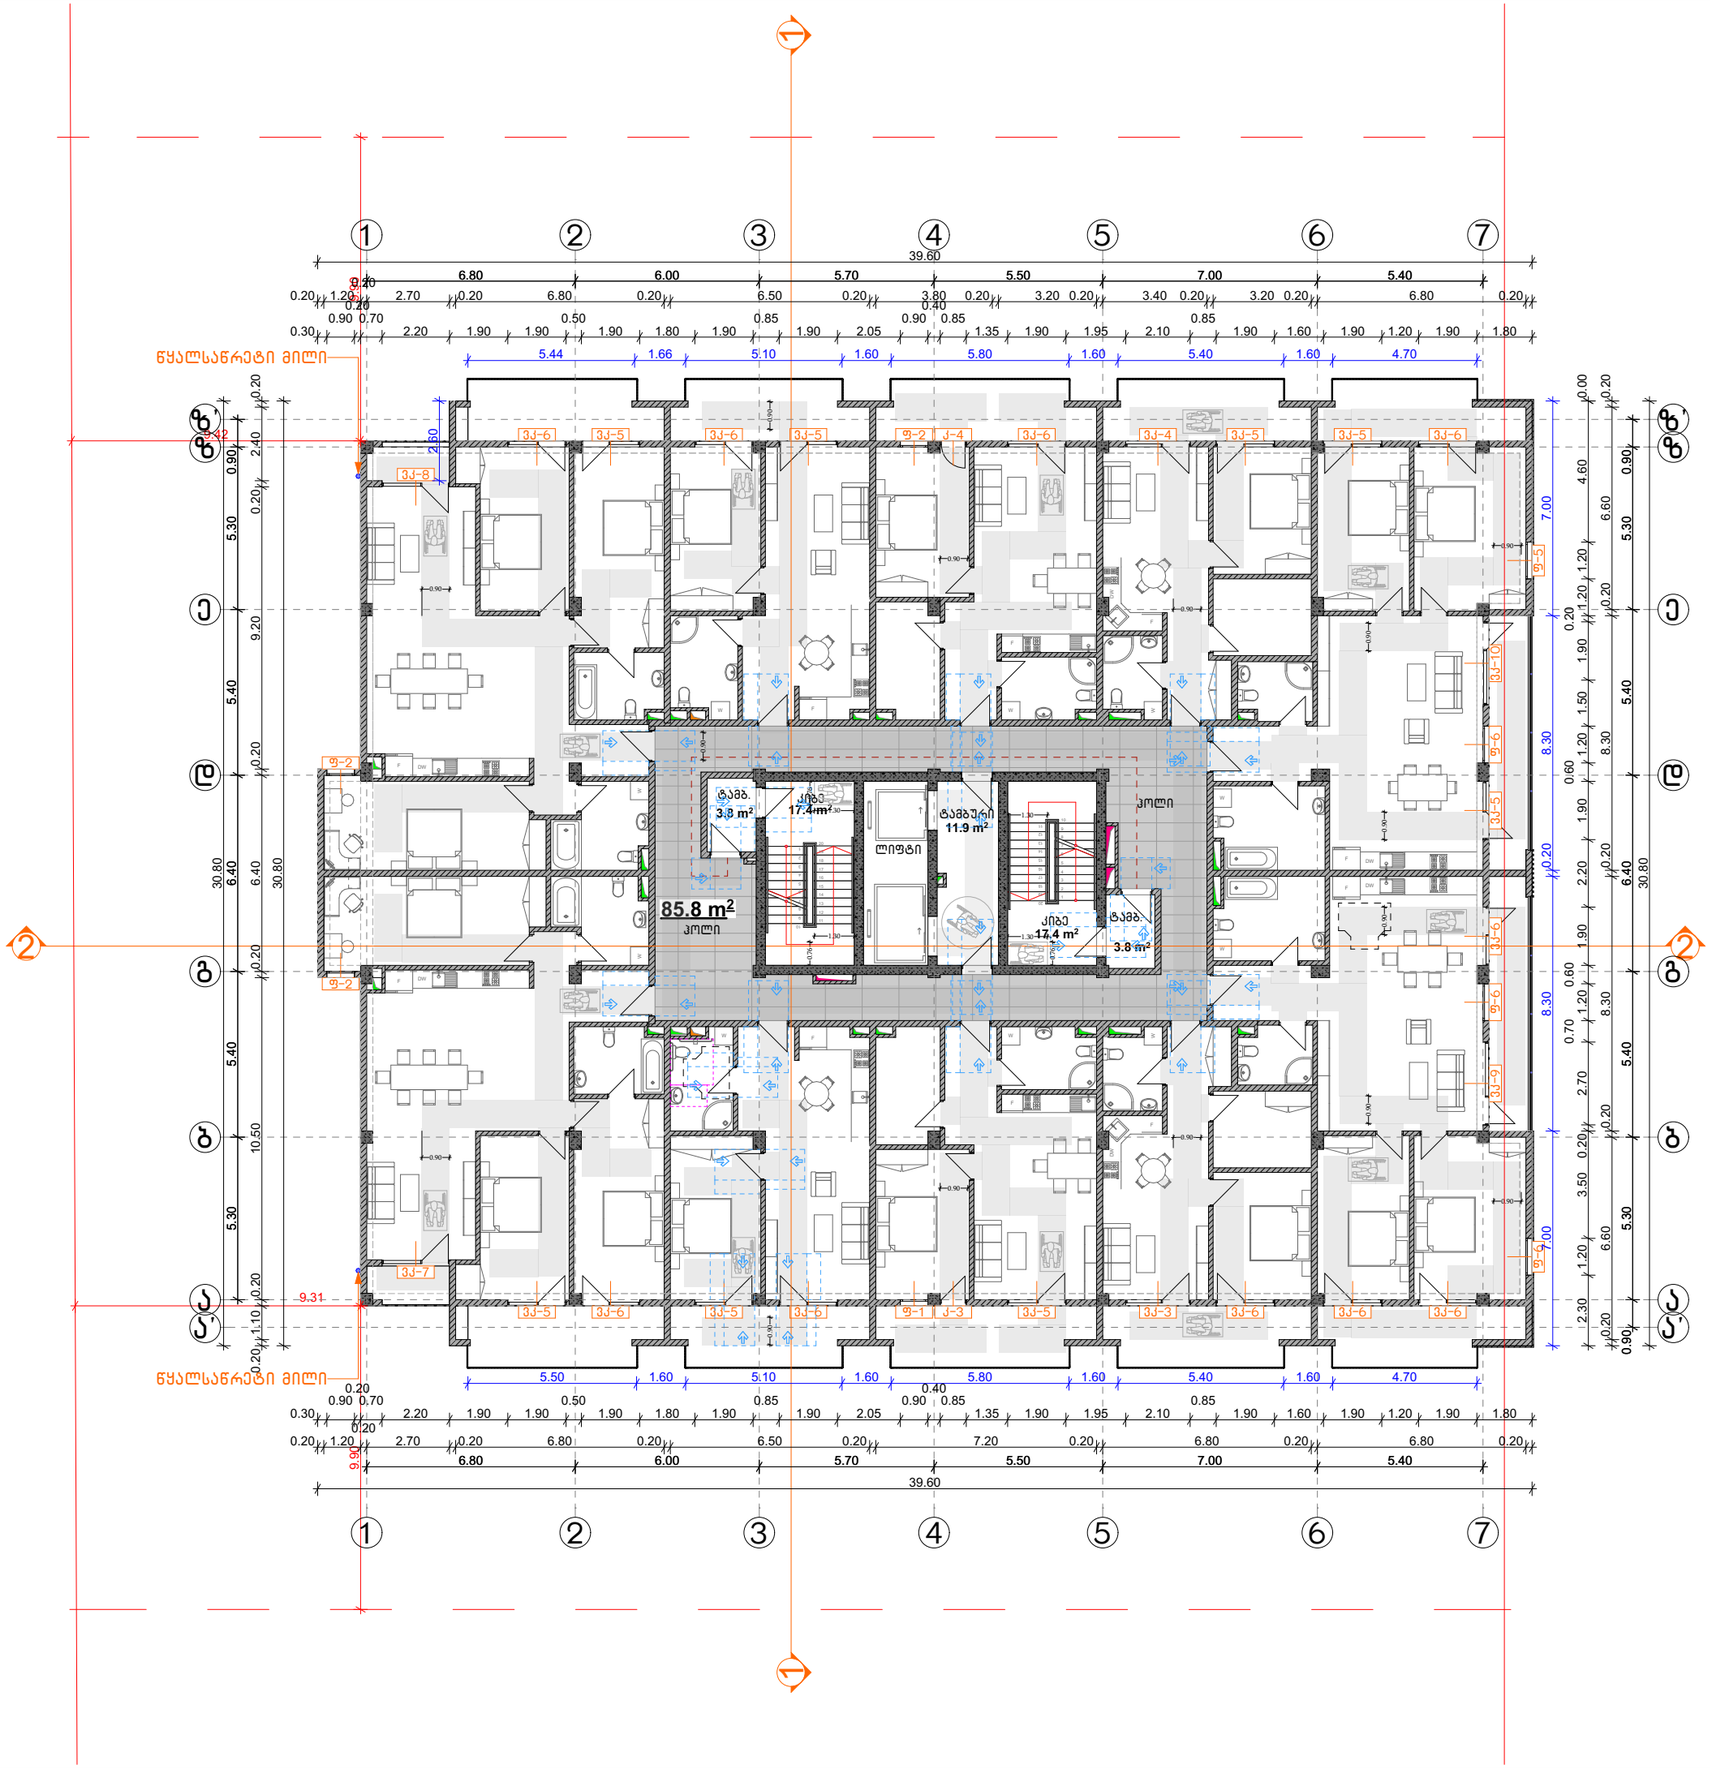

CONSTRUCTOR +
Civil and industrial engineering company

საპროექტო ორგანიზაცია:

შ.პ.ს. "კონსტრუქტორი +"

არქიტექტურული ნაწილი

პირობითი აღნიშვნები:

- დიაფრაგმა
- შემავსებელი
- ტიხარი
- სად. საზღვარი
- წარმოსახვითი სამეზობლო საზღვარი
- განად. რეგულირების ხაზი. (უკანა ეზო)
- შეზღუდვის არეალი
- ჭრილის ხაზი
- შახტა
- ნაგვისმმართველი ურნა

გვერდის დასახელება:

გეგმა +10.60 ნიშნულზე

პროექტი:

მრავალფუნქციური კომპლექსი ბლოკი 4

დამკვეთი:

შ.პ.ს. "დრიმ პალასი"

მისამართი:

ქ. თბილისი, დიდმის სასწავლო საცდელი მეურნეობა. ს/კ 01.72.14.009.523


პროექტის სტატუსი:	თარიღი:
ახალი მშენებლობა	2026/05/28

შემსრულებლები:

დირექტორი	ნ. მუმლაძე	
პრ. ავტორი	შ. მაღრაძე	

მასშტაბი:	ფურც. რაოდ.	ფურცლ. ზომა
1:200	47	A3

ფურცლის № Ა-33

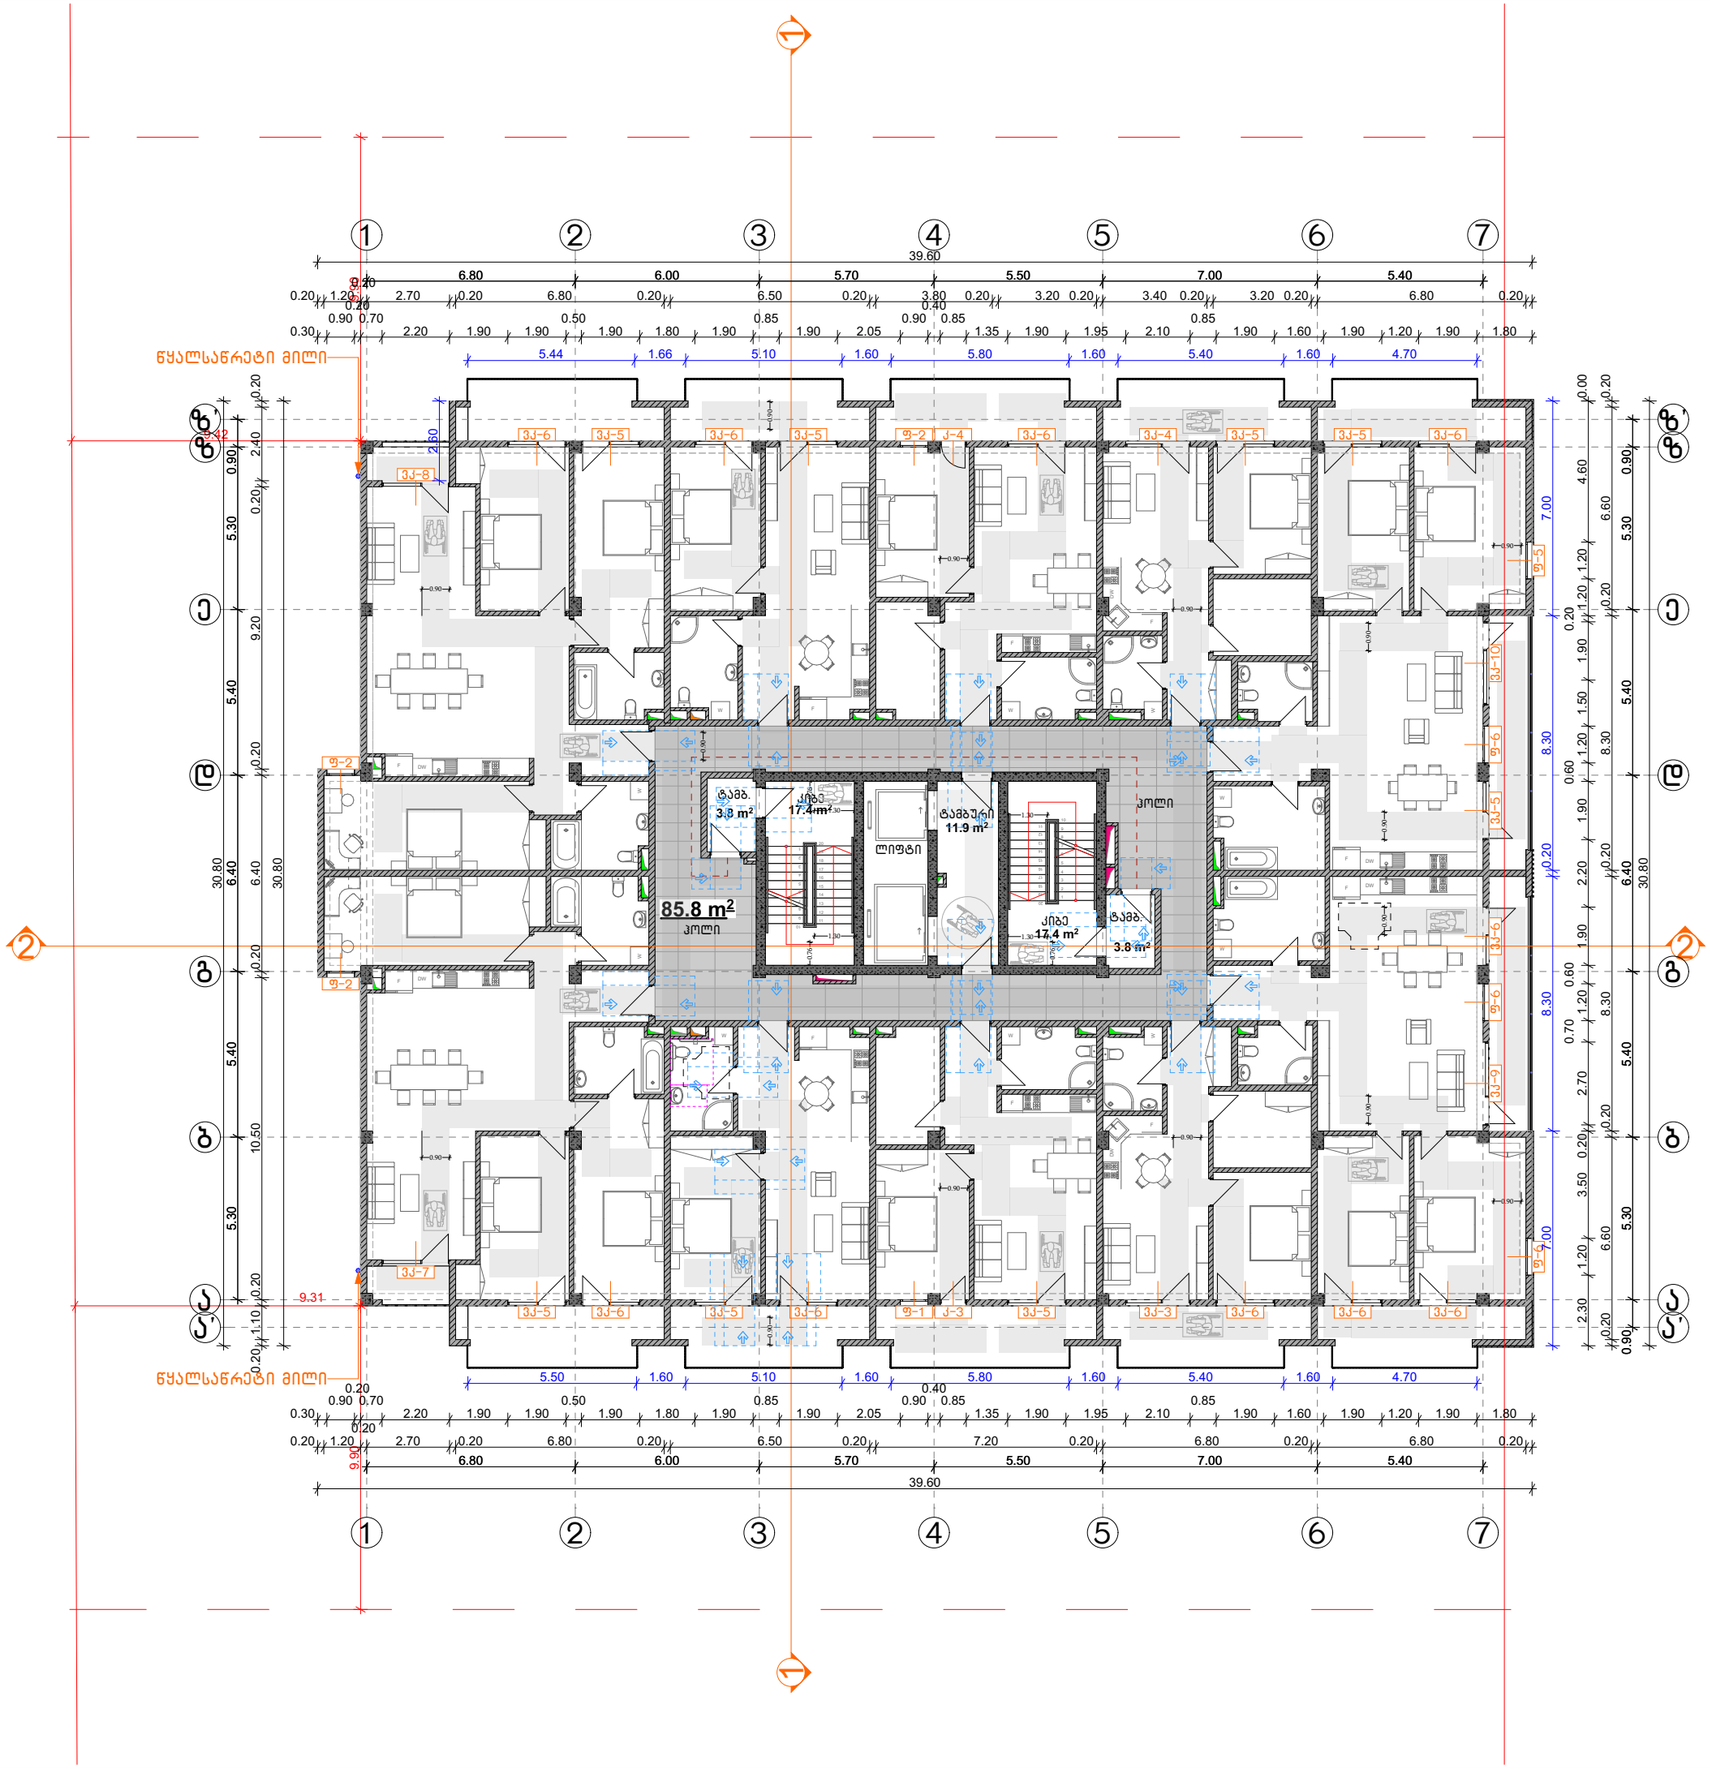

CONSTRUCTOR +
Civil and industrial engineering company

საპროექტო ორგანიზაცია:

შ.პ.ს. "კონსტრუქტორი +"

არქიტექტურული ნაწილი

პირობითი აღნიშვნები:

- დიაფრაგმა
- შემავსებელი
- ტიხარი
- სად. საზღვარი
- წარმოსახვითი სამეზობლო საზღვარი
- განად. რეგულირების ხაზი. (უკანა ეზო)
- შეზღუდვის არეალი
- ჭრილის ხაზი
- შახტა
- ნაგვისმმართველი ურნა

გვერდის დასახელება:

გეგმა +13.90 ნიშნულზე

პროექტი:

მრავალფუნქციური კომპლექსი ბლოკი 4

დამკვეთი:

შ.პ.ს. "დრიმ პალასი"

მისამართი:

ქ. თბილისი, დიდმის სასწავლო საცდელი მეურნეობა. ს/კ 01.72.14.009.523


პროექტის სტატუსი:	თარიღი:
ახალი მშენებლობა	2026/05/28


შემსრულებლები:

დირექტორი	ნ. მუმლაძე	
პრ. ავტორი	შ. მაღრაძე	

მასშტაბი:	ფურც. რაოდ.	ფურცლ. ზომა
1:200	47	A3

ფურცლის № Ა-34

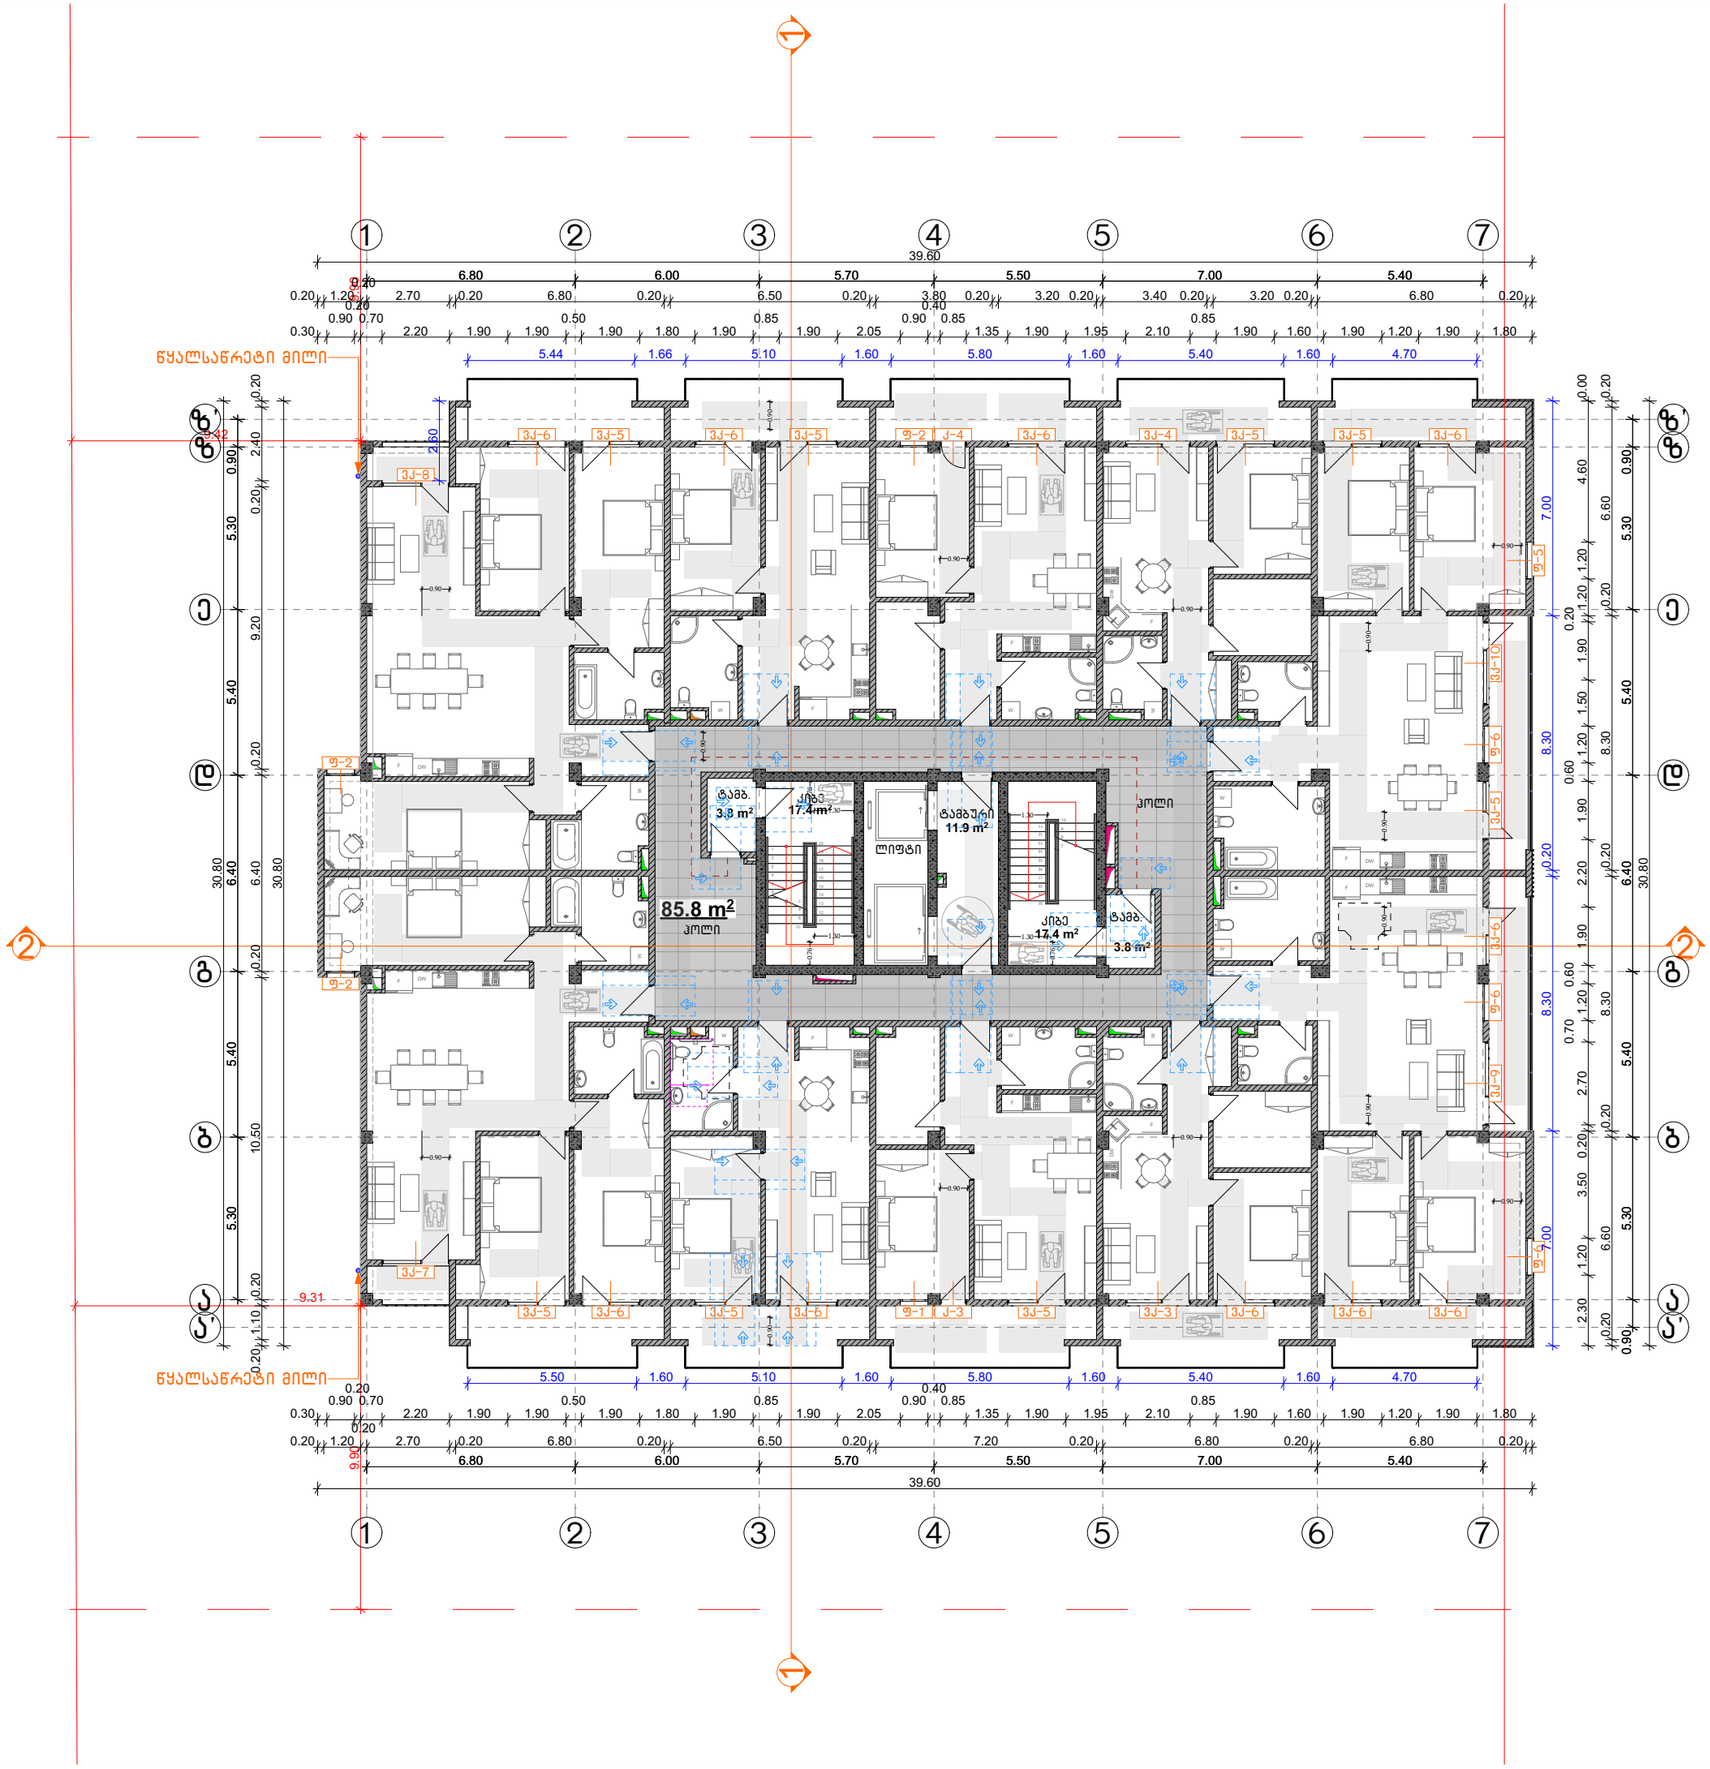
CONSTRUCTOR +
Civil and industrial engineering company
საპროექტო ორგანიზაცია:
შ.პ.ს. "კონსტრუქტორი +"
არქიტექტურული ნაწილი
პირობითი აღნიშვნები:
დიაფრაგმა
შემავსებელი
ტიხარი
სად. საზღვარი
წარმოსახვითი სამეზობლო საზღვარი
განად. რეგულირების ხაზი. (უკანა ეზო)
შეზღუდვის არეალი
ჭრილის ხაზი
შახტა
ნაგავშემკრები ურნა
გვერდის დასახელება:
გეგმა +17.20 ნიშნულზე
პროექტი:
მრავალფუნქციური კომპლექსი ბლოკი 4
დამკვეთი:
შ.პ.ს. "დრიმ პალასი"
მისამართი:
ქ. თბილისი, დიდმის სასწავლო საცდელი მეურნეობა. ს/კ 01.72.14.009.523
პროექტის სტატუსი:
ახალი მშენებლობა
თარიღი:
2026/05/28
შემსრულებლები:
დირექტორი ნ. მუმლაძე
პრ. ავტორი შ. მაღრაძე
მასშტაბი:
1:200
ფურც. რაოდ.
47
ფურცლ. ზომა
A3
ფურცლის №
ა-35
წყალსაწრეტი მილი
85.8 m²
კოლი
ლიფტი
ტამბ. 3.8 m²
ქიბე 17.4m²
ტამბური 11.9 m²
ქიბე 17.4 m²
ტამბ. 3.8 m²
39.60
9.20
9.90
9.31

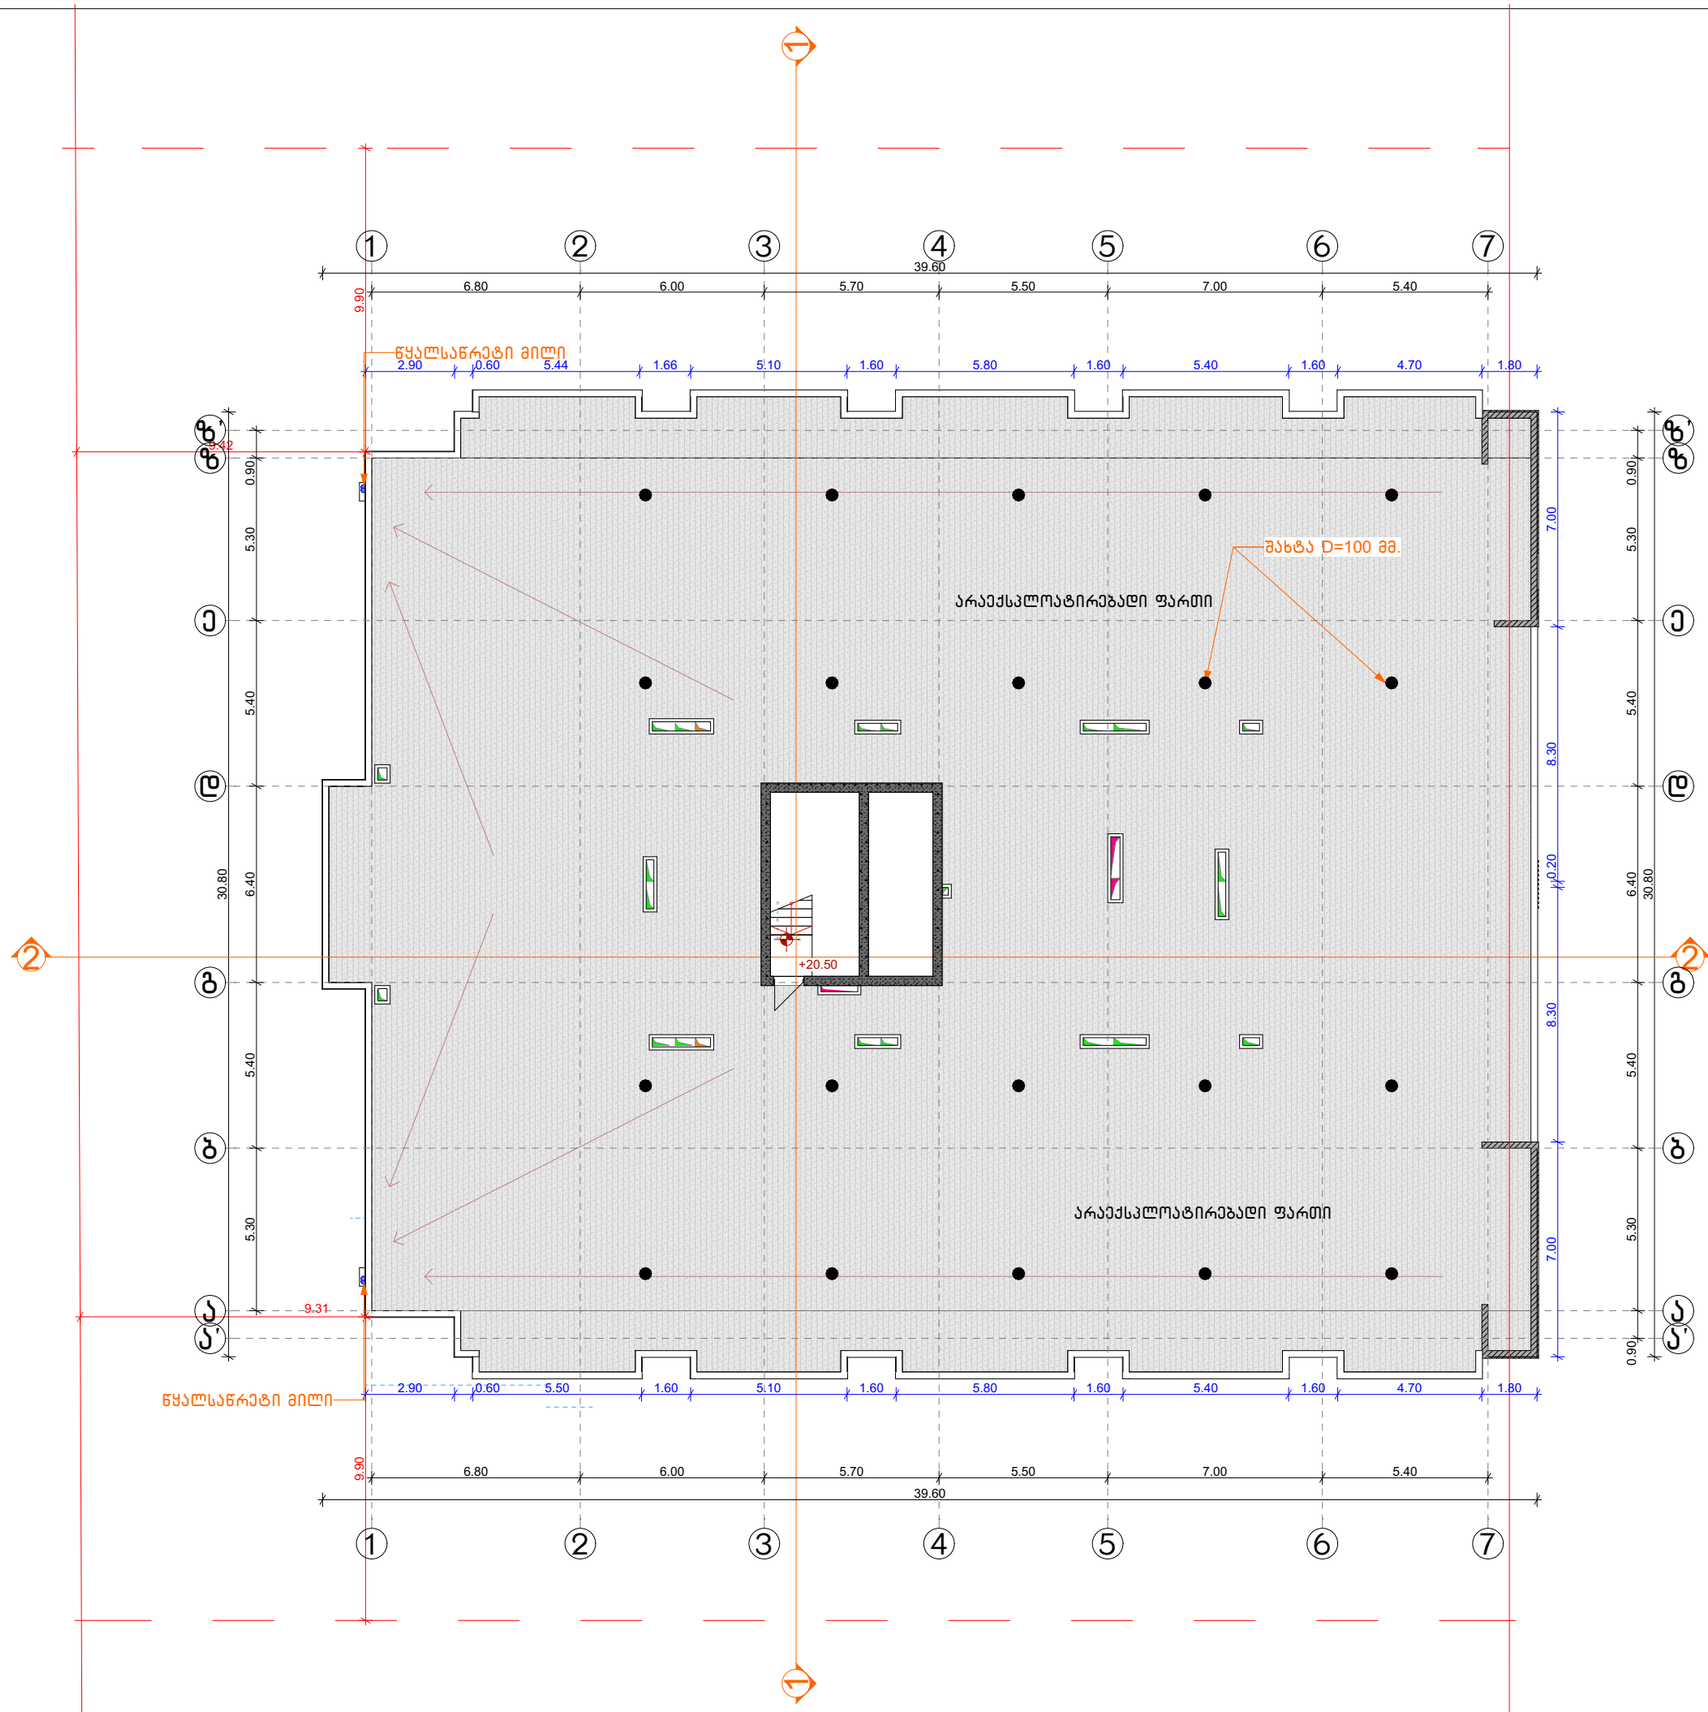

CONSTRUCTOR +
Civil and industrial engineering company

საპროექტო ორგანიზაცია:

შ.პ.ს. "კონსტრუქტორი +"

არქიტექტურული ნაწილი

ჰირობითი აღნიშვნები:

- დიაფრაგმა
- შემავსებელი
- ტიხარი
- სპ. საზღვარი
- წარმოსახვითი სამეზობლო საზღვარი
- განაშ. რეგულირების ხაზი. (უკანა ეზო)
- შეზღუდვის არეალი
- ჭრილის ხაზი
- შახტა
- ნაგვიშემკრები ურნა

გვერდის დასახელება:

გეგმა +20.50 ნიშნულზე

პროექტი:

მრავალფუნქციური კომპლექსი ბლოკი 4

დამკვეთი:

შ.პ.ს. "დრიმ პალასი"

მისამართი:

ქ. თბილისი, დიღმის სასწავლო საცდელი მეურნეობა, ს/კ 01.72.14.009.523

პროექტის სტატუსი:	თარიღი:
ახალი მშენებლობა	2026/05/28

მთავარი არქიტექტორი: ნ. მუმლაძე


პრ. ავტორი: შ. მაღრაძე

მასშტაბი:	ფურც. რაოდ.	ფურცლ. ზომა
1:200	47	A3

ფურცლის №: ა-36


ა ტიპის ბინა

მ. 1:50

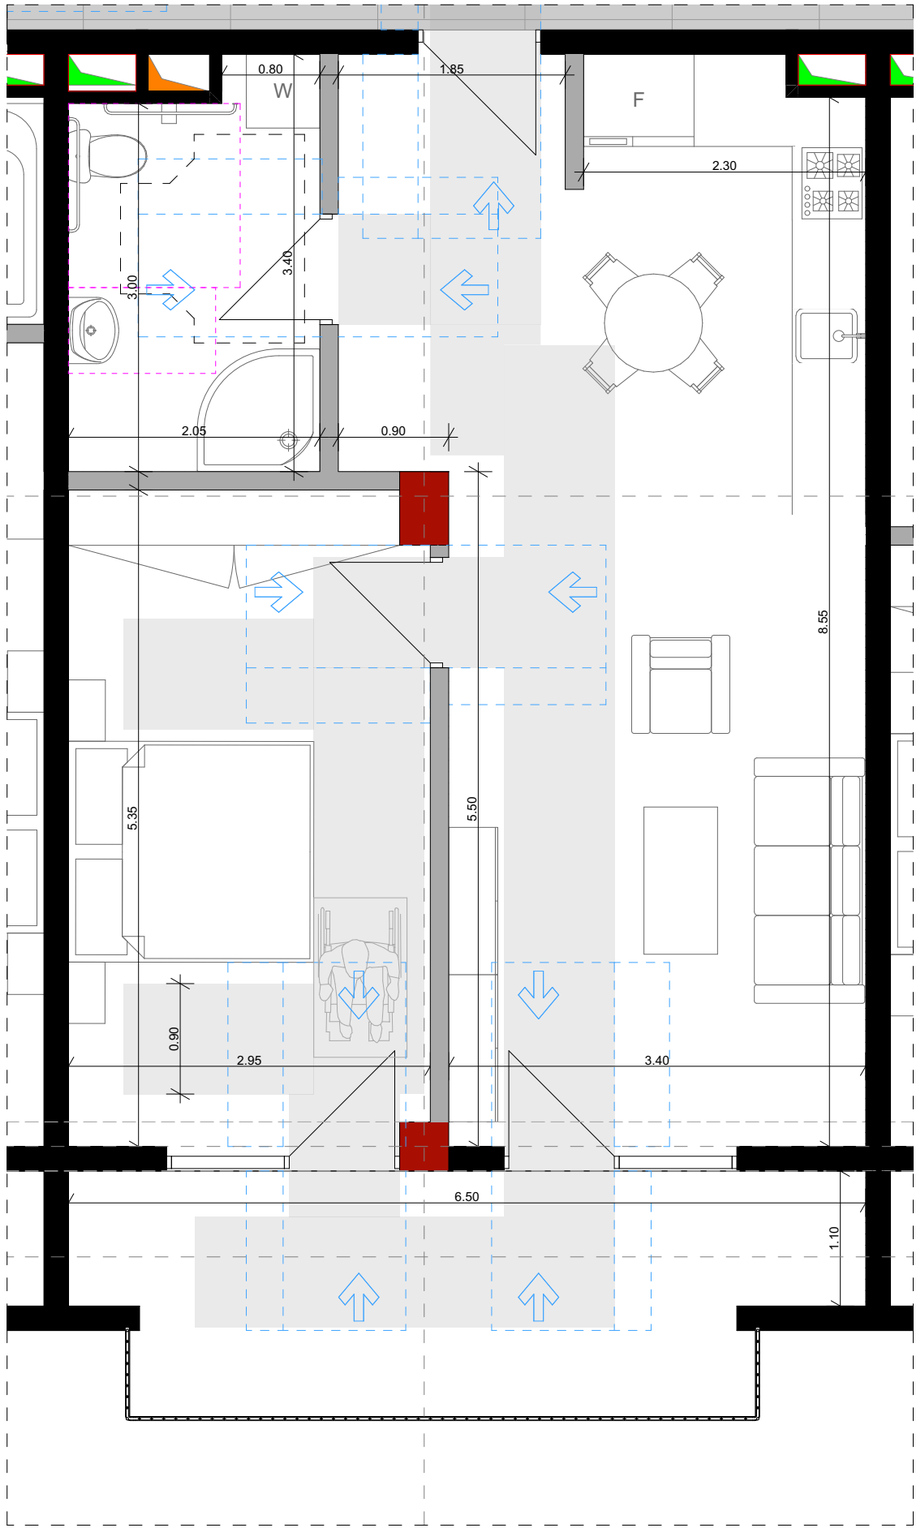

ა ტიპის ბინის სან.კვანძი

მ. 1:20

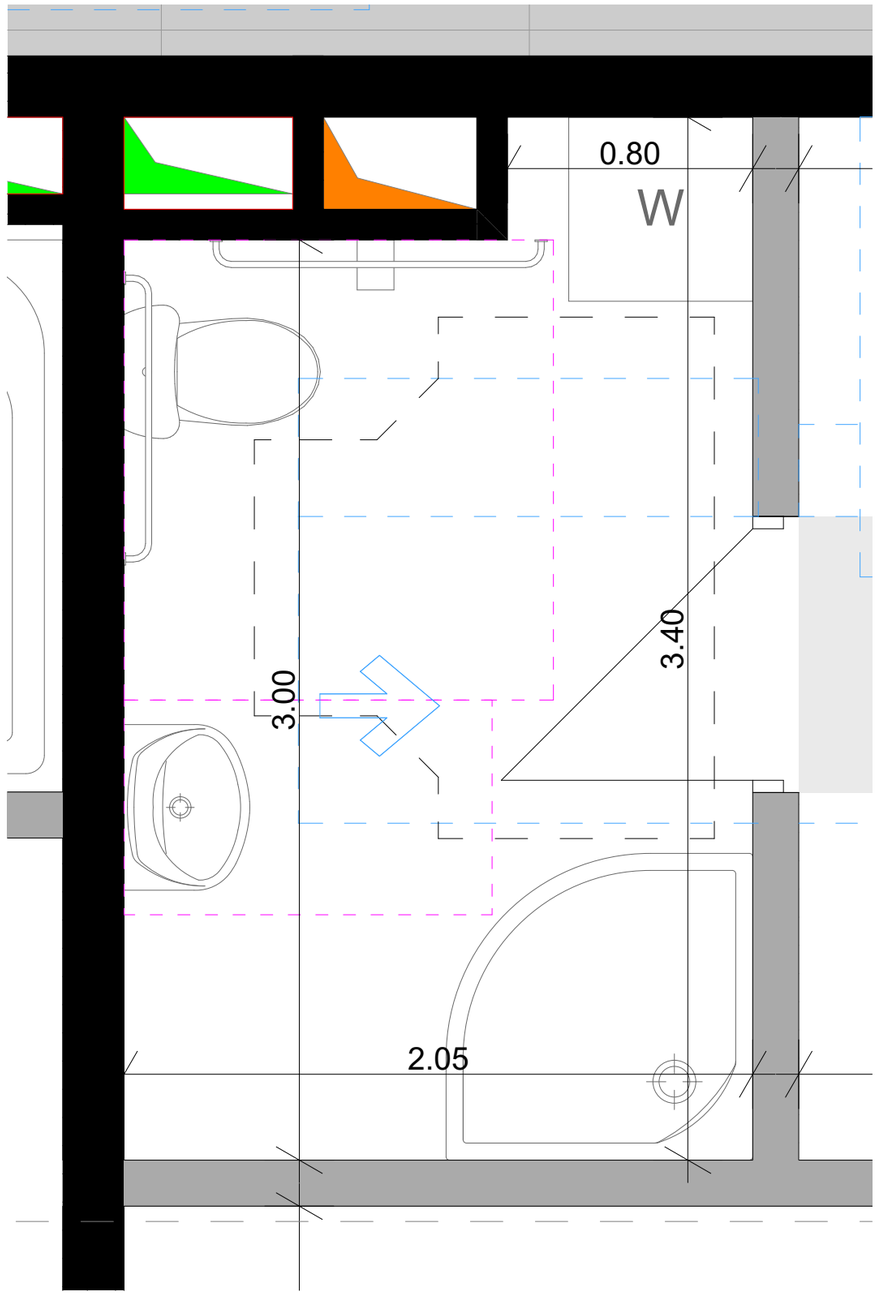

CONSTRUCTOR +
Civil and industrial engineering company

საპროექტო ორგანიზაცია:

შ.პ.ს. "კონსტრუქტორი +"

არქიტექტურული ნაწილი

პირობითი აღნიშვნები:

- დიაფრაგმა
- შემავსებელი
- ტიხარი
- საპ. საზღვარი
- წარმოსახვითი სამეზობლო საზღვარი
- განაშ. რეგულირების ხაზი. (უკანა ეზო)
- შეზღუდვის არეალი
- ჭრილის ხაზი
- შახტა
- ნაგავშემკრები ურნა

გვერდის დასახელება:

ა ტიპის ბინა

პროექტი:

მრავალფუნქციური კომპლექსი ბლოკი 4

დამკვეთი:

შ.პ.ს. "დრიმ პალასი"

მისამართი:

ქ. თბილისი, დიღმის სასწავლო საცდელი მეურნეობა. ს/კ 01.72.14.009.523


პროექტის სტატუსი:	თარიღი:
ახალი მშენებლობა	2026/05/28

შემსრულებლები:


დირექტორი	ნ. მუმლაძე	
პრ. ავტორი	შ. მაღრაძე	

მასშტაბი:	ფურც. რაოდ.	ფურცლ. ზომა
1:50, 1:20	47	A3


ფურცლის №: ა-37

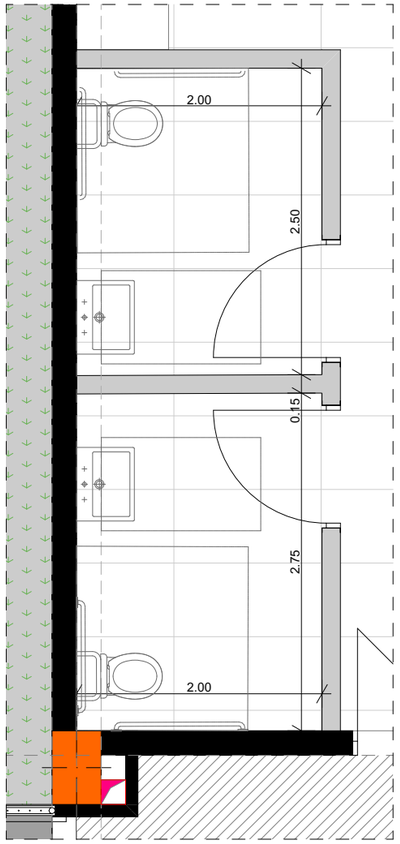


ოფისის მისაწვდომი სველი წერტილების დეტალური ნახაზები

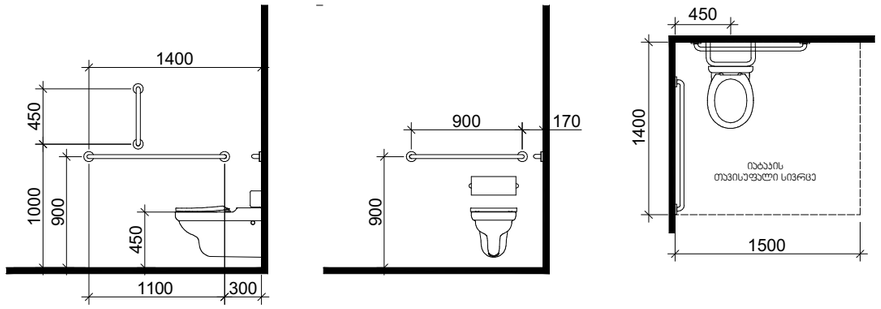


თავისუფალი სივრცე კართან მანევრირებისთვის
ანჯამიანი კარი
საკეტის მხრიდან მისაწვდომი - მიწოლით გაღება

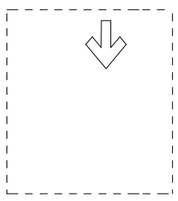


T ფორმის მოსატრიალებელი სივრცე
ვარიანტი 3

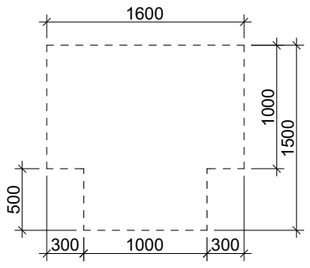

ხელსაბანის მდებარეობა

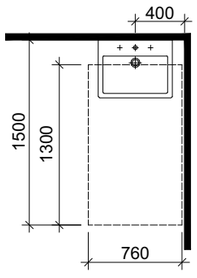

თავისუფალი სივრცე ფეხის ფალანგისთვის

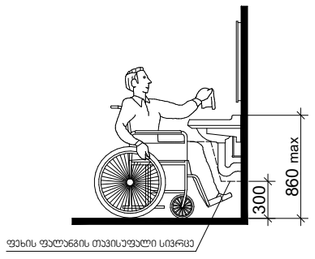

CONSTRUCTOR +
Civil and industrial engineering company

საპროექტო ორგანიზაცია:

შ.პ.ს. "კონსტრუქტორი +"

არქიტექტურული ნაწილი

ჰიერობითი აღნიშვნები:

- დიაფრაგმა
- შემავსებელი
- ტიხარი
- სად. საზღვარი
- წარმოსახვითი სამეზობლო საზღვარი
- განად. რეგულირების ხაზი. (უკანა ეზო)
- შეზღუდვის არეალი
- ჭრილის ხაზი
- შახტა
- ნაგვიშემჯრები ურნა

გვერდის დასახელება:

ჯჩ კომერციული N1

პროექტი:

მრავალფუნქციური კომპლექსი
ბლოკი 4

დამკვეთი:

შ.პ.ს. "დრიმ ჰალასი"

მისამართი:

ქ. თბილისი, დიღმის სასწავლო საცდელი მეურნეობა,
ს/კ 01.72.14.009.523


პროექტის სტატუსი:	თარიღი:
ახალი მშენებლობა	**2026/05/28**

შემსრულებლები:


დირექტორი	ნ. მუმლაძე	
პრ. ავტორი	შ. მაღრაძე	

მასშტაბი:	ფურც. რაოდ	ფურცლ. ზომა
1:50	47	**A3**


ფურცლის № ა-38

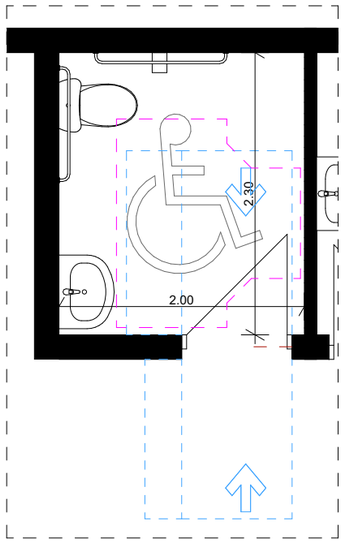


ოფისის მისაწვდომი სველი წერტილების დეტალური ნახაზები

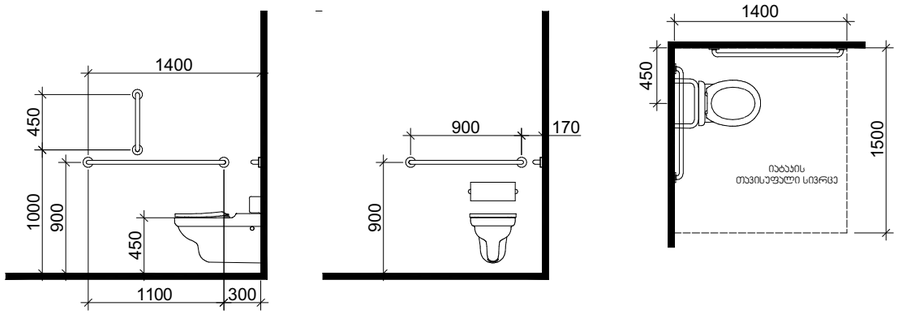


თავისუფალი სივრცე კართან მანევრირებისთვის
ანჯამიანი კარი
საკეტის მხრიდან მისაწვდომი - მიწოლით გაღება

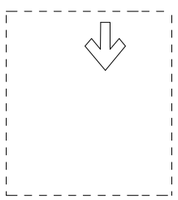


T ფორმის მოსატრიალებელი სივრცე
ვარიანტი 3

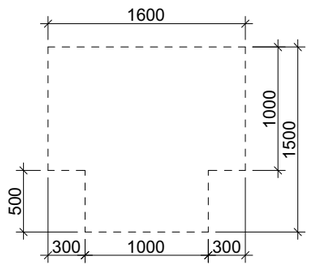

ხელსაბანის მდებარეობა

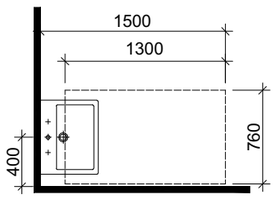

თავისუფალი სივრცე ფეხის ფალანგისთვის

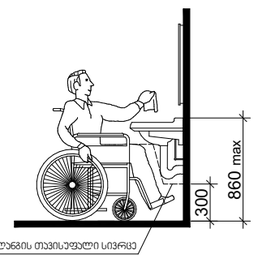

CONSTRUCTOR +
Civil and industrial engineering company

საპროექტო ორგანიზაცია:

შ.პ.ს. "კონსტრუქტორი +"

არქიტექტურული ნაწილი

ჰირობითი აღნიშვნები:

- დიაფრაგმა
- შემავსებელი
- ტიხარი
- სპ. საზღვარი
- წარმოსახვითი სამეზობლო საზღვარი
- განაშ. რეგულირების ხაზი. (უკანა ზღვ)
- შეზღუდვის არეალი
- ჭრილის ხაზი
- შახტა
- ნაგავშემკრები ურნა

გვერდის დასახელება:

ჭჩ კომერციული N2

პროექტი:

მრავალფუნქციური კომპლექსი
ბლოკი 4

დამკვეთი:

შ.პ.ს. "დრიმ პალასი"

მისამართი:

ქ. თბილისი, დიღმის სასწავლო საცდელი მეურნეობა.
ს/კ 01.72.14.009.523

პროექტის სტატუსი:	თარიღი:
ახალი მშენებლობა	**2026/05/28**


შემსრულებლები:

დირექტორი	ნ. მემლაძე	
პრ. პატრონი	შ. მაღრაძე	


მასშტაბი:	ფურც. რაოდ.	ფურცლ. ზომა
1:50	47	**A3**

ფურცლის №: ა-39

ორმხრივი კავშირის გამოყენების წესები, ნიშანი უნდა გაიკრას თავშესაფრის ფართობებთან

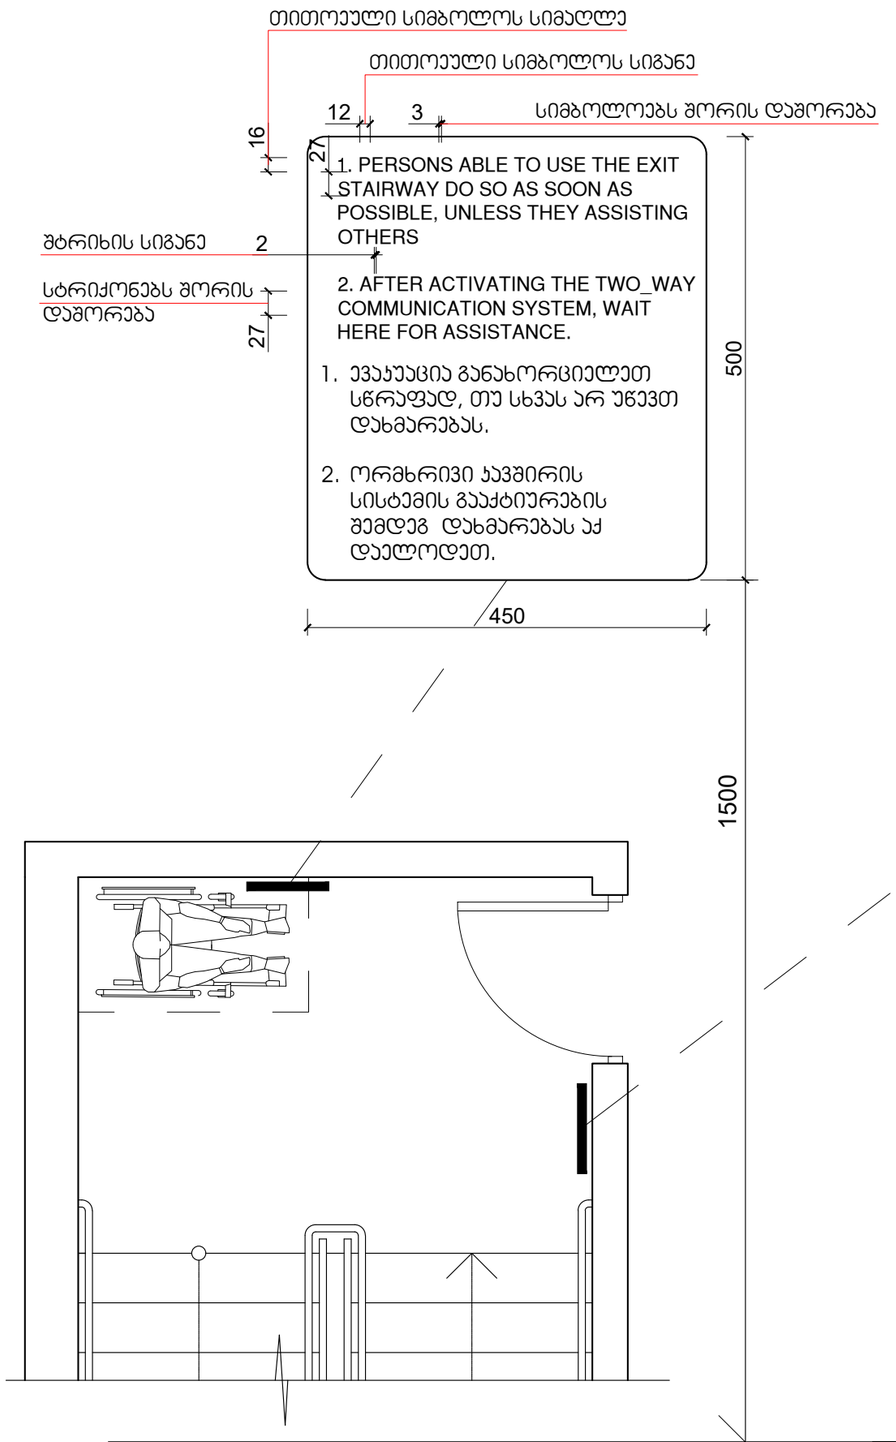

გზა-ჯიბის ამოსაცნობის ნიშანი, გზა-ჯიბის საზღვრებში, დერეფანში გამავალი კარის საჯეტის მომიჯნავედ

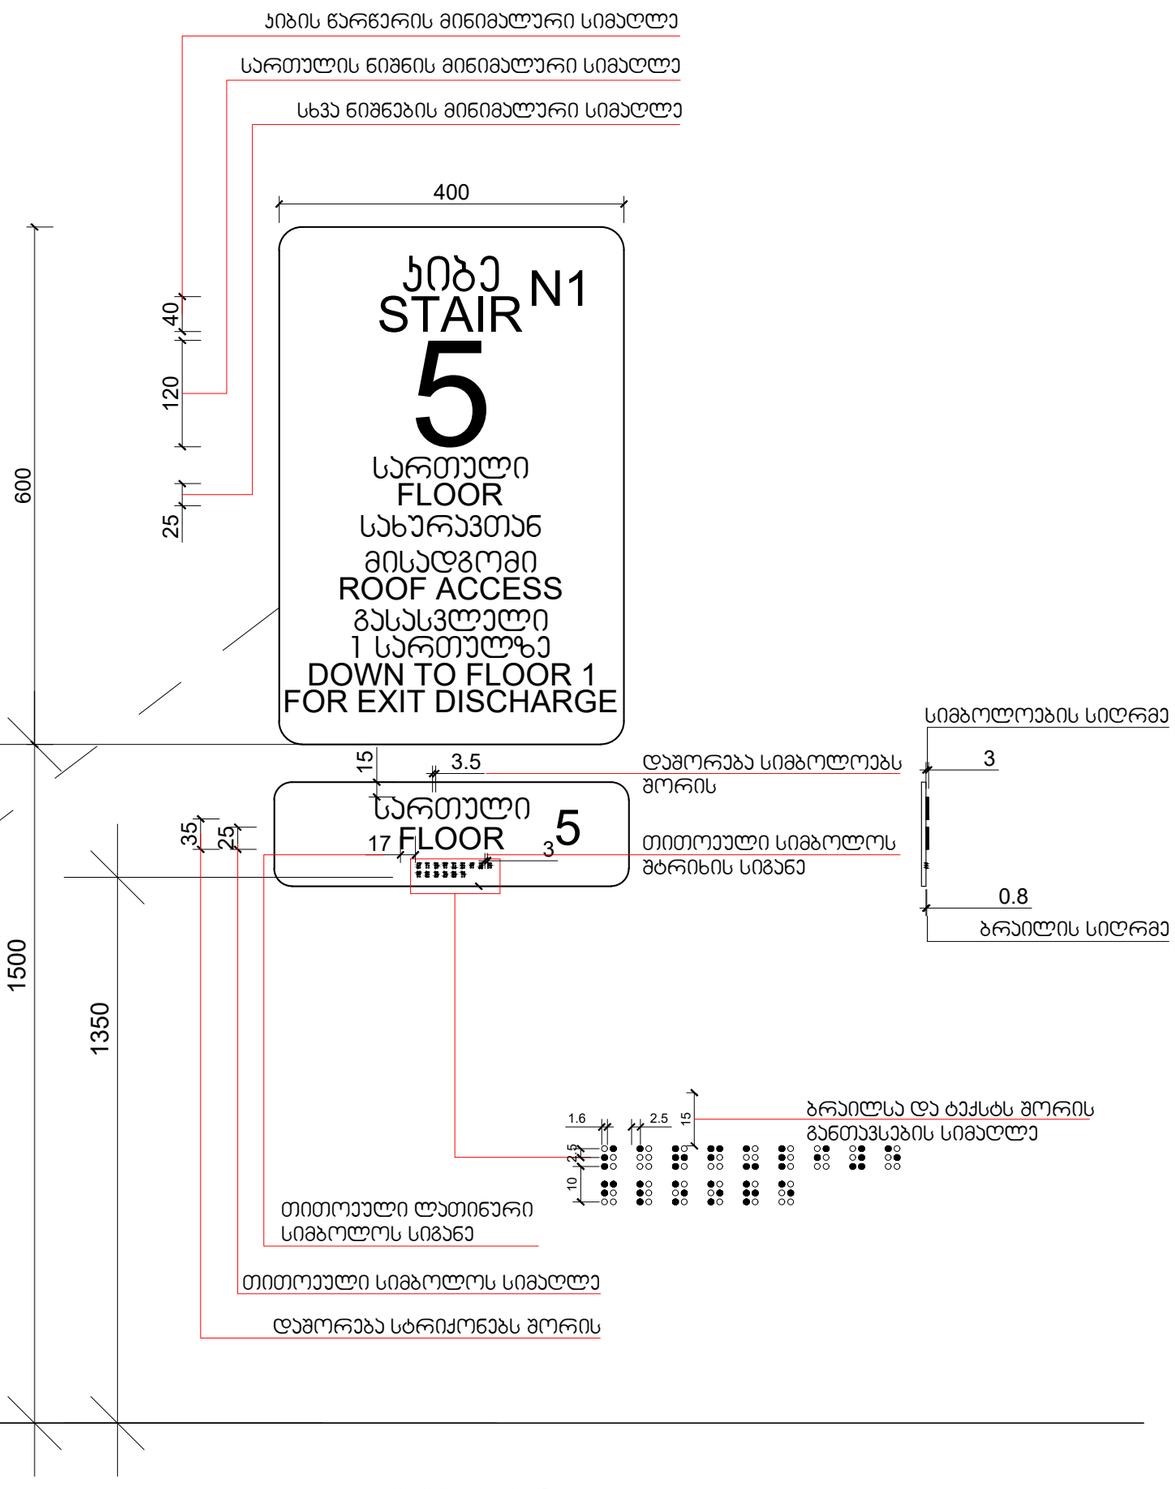

მასშტაბი: 1 : 5

CONSTRUCTOR +
Civil and industrial engineering company

საპროექტო ორგანიზაცია:
შ.პ.ს. "კონსტრუქტორი +"

არქიტექტურული ნაწილი

ჰირობითი აღნიშვნები:
- დიაფრაგმა
- შემავსებელი
- ტიხარი
- სას. საზღვარი
- წარმოსახვითი სამეზობლო საზღვარი
- განაშ. რეგულირების ხაზი. (უკანა ზღვ)
- შეზღუდვის არეალი
- ჭრილის ხაზი
- შახტა
- ნაგავშემკრები ურნა

გვერდის დასახელება:
1

პროექტი:
მრავალფუნქციური კომპლექსი ბლოკი 4

დამკვეთი:
შ.პ.ს. "დრიმ პალასი"

მისამართი:
ქ. თბილისი, დიღმის სასწავლო საცდელი მეურნეობა. ს/კ 01.72.14.009.523

პროექტის სტატუსი:	თარიღი:
ახალი მშენებლობა	2026/05/28


შემსრულებლები:

დირექტორი	ნ. მუმლაძე	
პრ. პატრონი	შ. მაღრაძე	

მასშტაბი:	ფურც. რაოდ.	ფურცლ. ზომა
1:1.38	47	A3

ფურცლის № Ა-40

ნიშანი პიქტოგრამებით, ამობურცული ნიშნებით და ბრაილით
განთავსდება
მისაწვდომ ტუალეტებთან კარის მომიჯნავედ

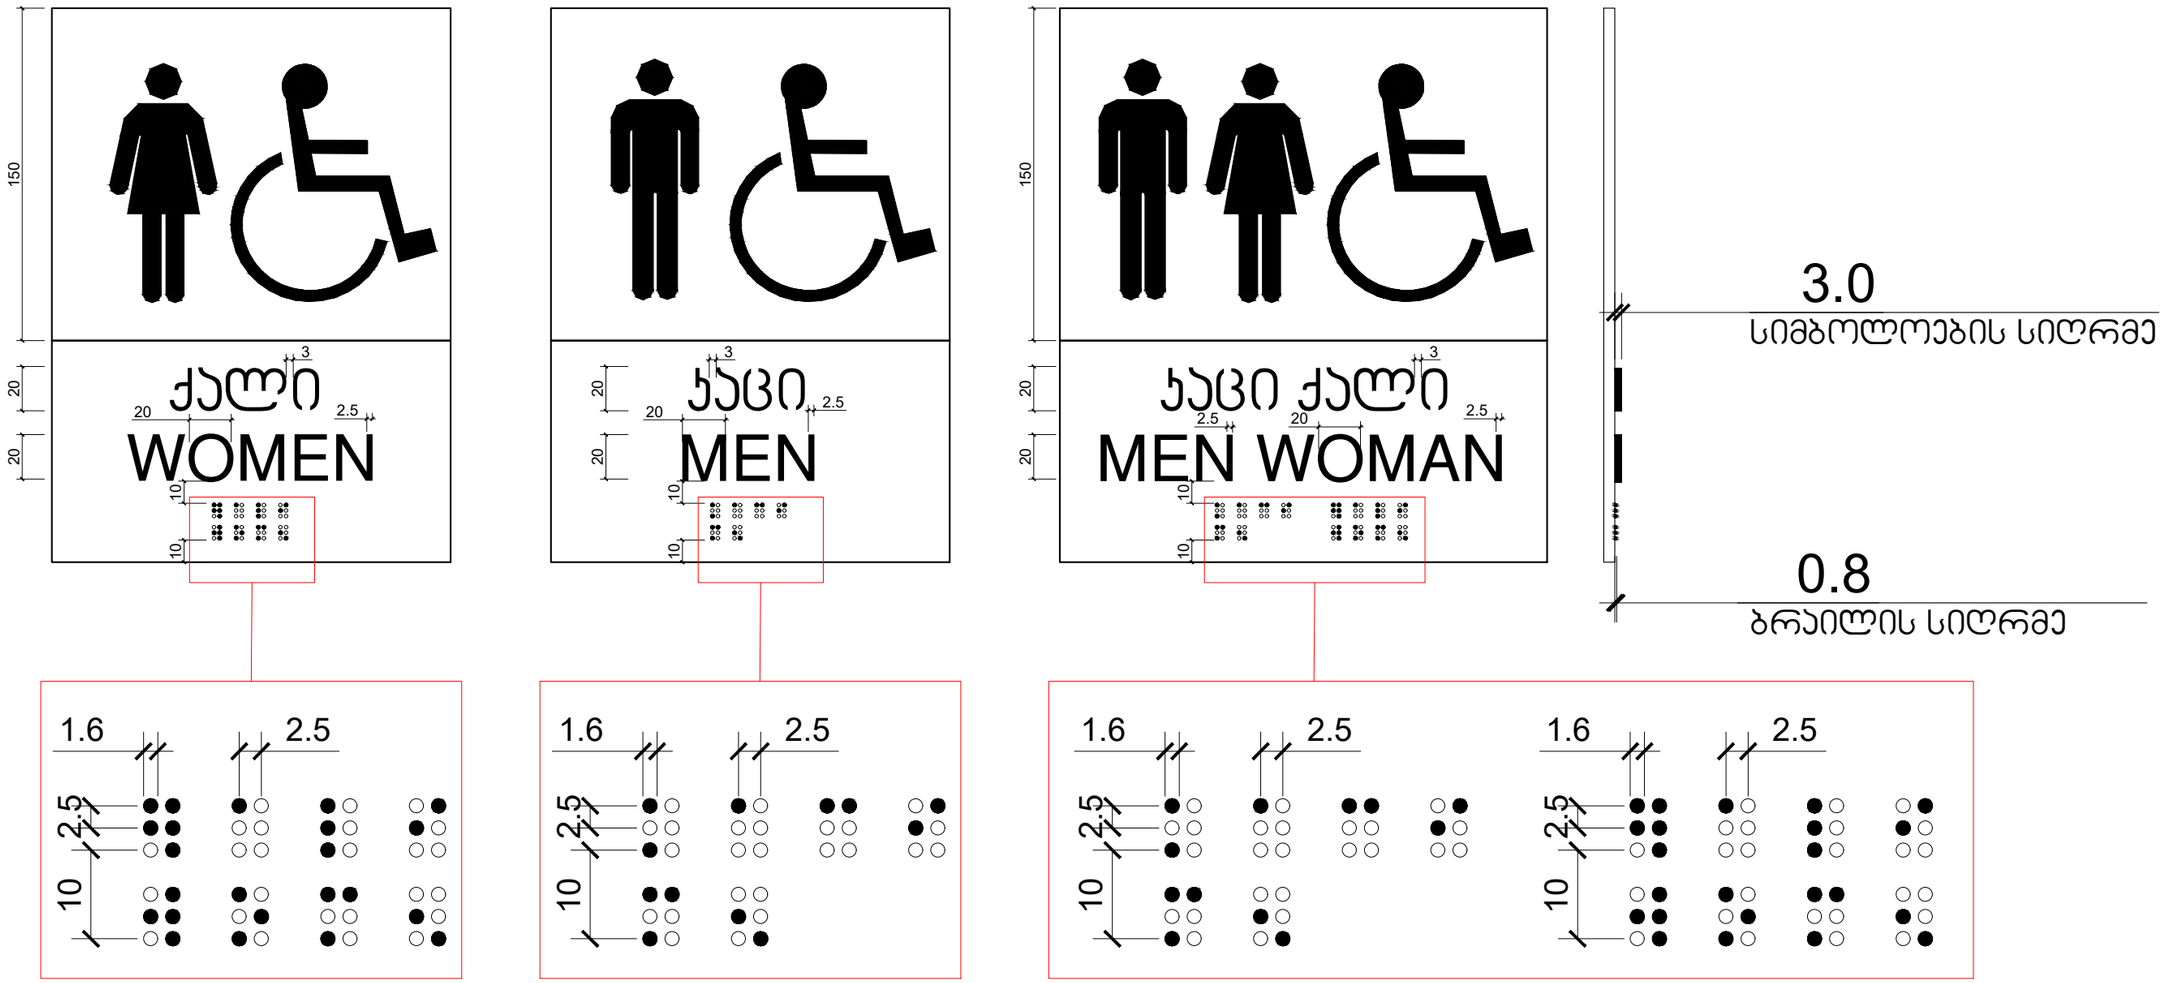

მასშტაბი: 1 : 2

CONSTRUCTOR +
Civil and industrial engineering company

საპროექტო ორგანიზაცია:

შ.პ.ს. "კონსტრუქტორი +"

არქიტექტურული ნაწილი

პირობითი აღნიშვნები:

- დიაფრაგმა
- შემავსებელი
- ტიხარი
- საპ. საზღვარი
- წარმოსახვითი სამეზობლო საზღვარი
- განაშ. რეგულირების ხაზი. (უკანა ზღვ)
- შეზღუდვის არეალი
- ჭრილის ხაზი
- შახტა
- ნაგავშემკრები ურნა

გვერდის დასახელება:

2

პროექტი:

მრავალფუნქციური კომპლექსი ბლოკი 4

დამკვეთი:

შ.პ.ს. "დრიმ პალასი"

მისამართი:

ქ. თბილისი, დიღმის სასწავლო საცდელი მეურნეობა, ს/კ 01.72.14.009.523


პროექტის სტატუსი:	თარიღი:
ახალი მშენებლობა	2026/05/28

შემსრულებლები:

დირექტორი	ნ. მუმლაძე	
პრ. ავტორი	შ. მაღრაძე	

მასშტაბი:	ფურც. რაოდ.	ფურცლ. ზომა
1:1.38	47	A3

ფურცლის № ა-41

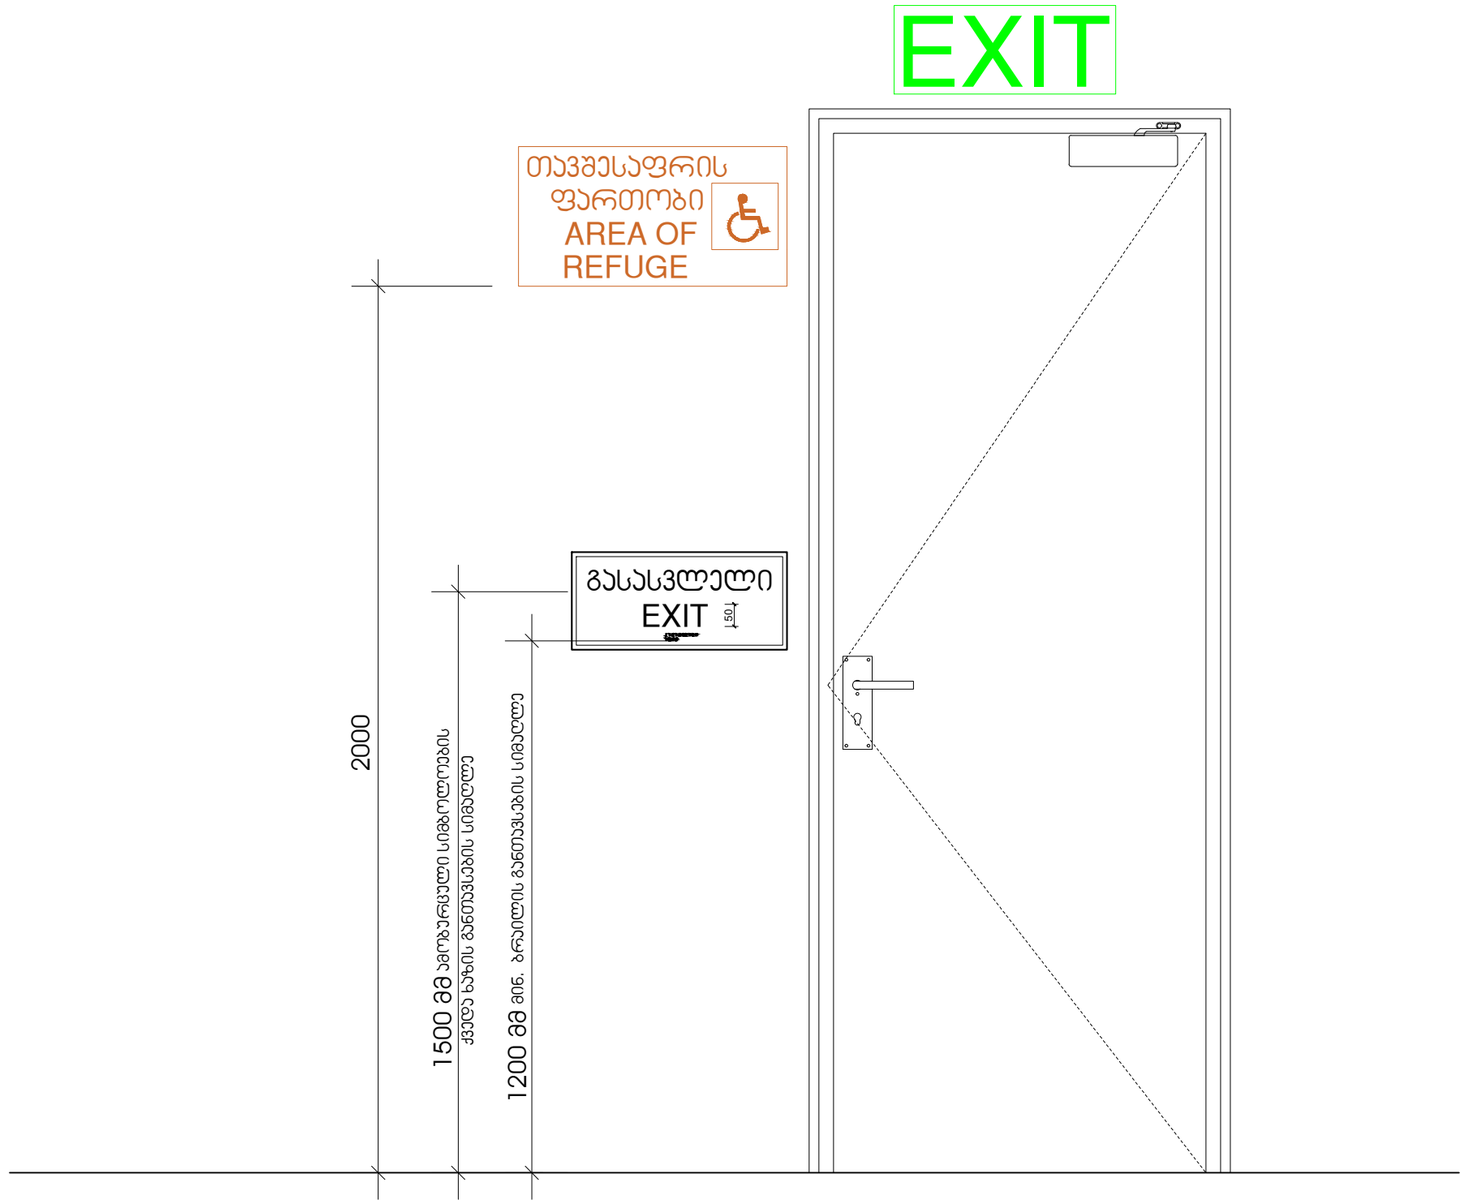

მასშტაბი: 1 : 10

CONSTRUCTOR +
Civil and industrial engineering company

საპროექტო ორგანიზაცია:

შ.პ.ს. "კონსტრუქტორი +"

არქიტექტურული ნაწილი

ჰირობითი აღნიშვნები:

- დიაფრაგმა
- შემავსებელი
- ტიხარი
- სას. საზღვარი
- წარმოსახვითი სამეზობლო საზღვარი
- განაშ. რეგულირების ხაზი. (უკანა ეზო)
- შეზღუდვის არეალი
- ჭრილის ხაზი
- შახტა
- ნაგვიშემკრები ურნა

გვერდის დასახელება:

3

პროექტი:

მრავალფუნქციური კომპლექსი ბლოკი 4

დამკვეთი:

შ.პ.ს. "დრიმ პალასი"

მისამართი:

ქ. თბილისი, დიღმის სასწავლო საცდელი მეურნეობა, ს/კ 01.72.14.009.523

პროექტის სტატუსი:	თარიღი:
ახალი მშენებლობა	2026/05/28


მესრულებლები:

დირექტორი	ნ. მუმლაძე	
პრ. ავტორი	შ. მაღრაძე	


მასშტაბი:	ფურც. რაოდ.	ფურცლ. ზომა
1:1.38	47	A3

ფურცლის №: ა-42


გასასვლელის განათებული ნიშანი

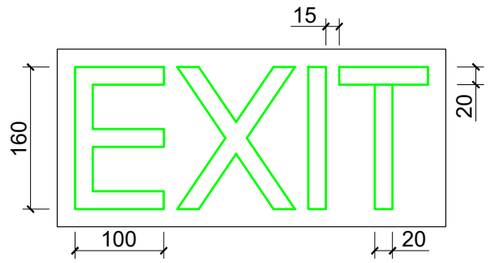

განათებული ნიშანი თავშესაფრის ფართობთან მიმავალ ჯართან

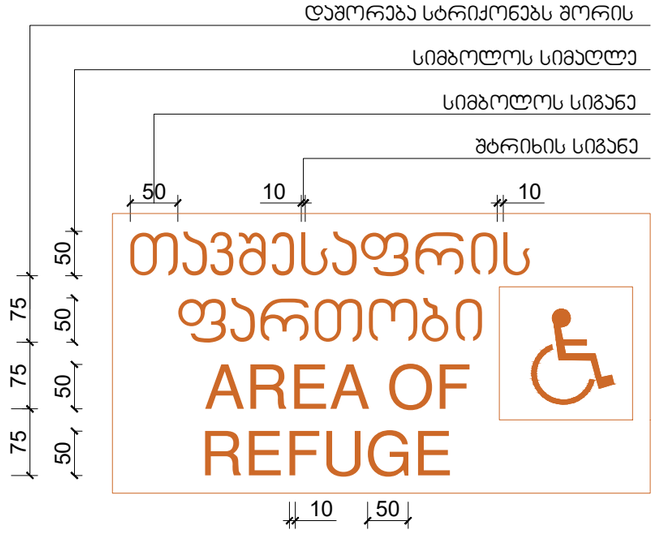

ნიშანი ამობურცული სიმბოლოებით და ბრაილით გზა-ჯიბის შესასვლელთან და გარეთ გამავალ ყველა ჯართან

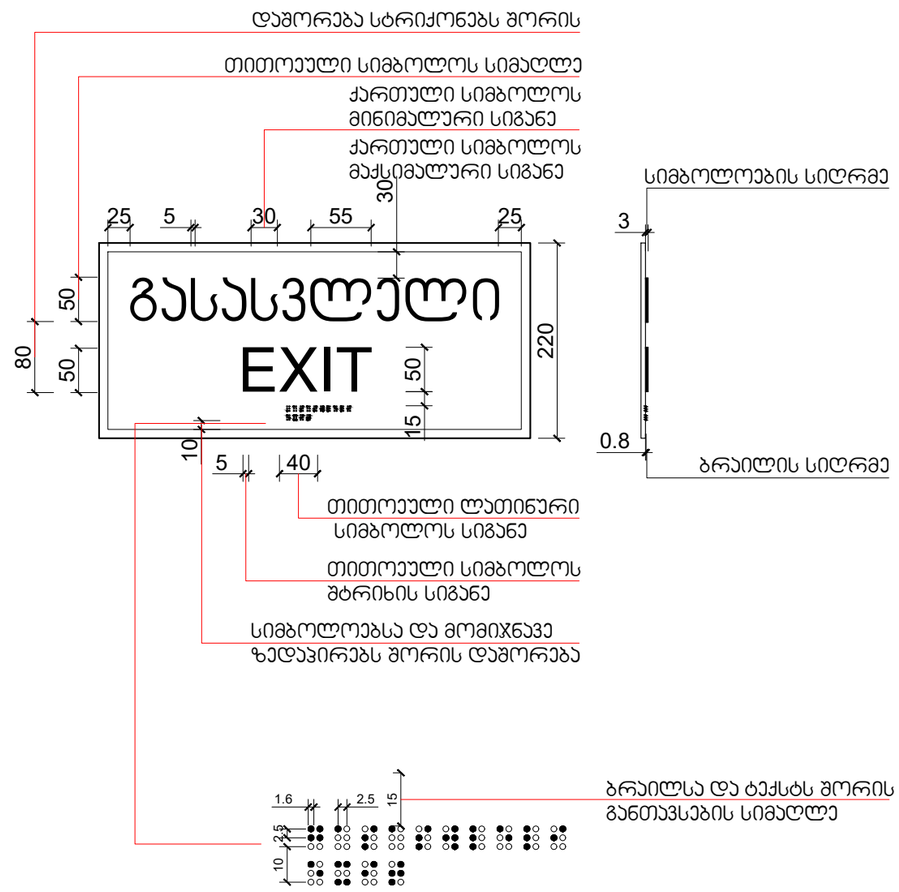

მასშტაბი: 1 : 5

CONSTRUCTOR +
Civil and industrial engineering company

საპროექტო ორგანიზაცია:
შ.პ.ს. "კონსტრუქტორი +"

არქიტექტურული ნაწილი

ჰირობითი აღნიშვნები:
- დიაფრაგმა
- შემავსებელი
- ტიხარი
- საპ. საზღვარი
- წარმოსახვითი სამეზობლო საზღვარი
- განაშ. რეგულირების ხაზი. (უკანა ეზო)
- შეზღუდვის არეალი
- ჭრილის ხაზი
- შახტა
- ნაგავშემკრები ურნა

გვერდის დასახელება:
4

პროექტი:
მრავალფუნქციური კომპლექსი ბლოკი 4

დამკვეთი:
შ.პ.ს. "დრიმ პალასი"

მისამართი:
ქ. თბილისი, დიღმის სასწავლო საცდელი მეურნეობა, ს/კ 01.72.14.009.523

პროექტის სტატუსი:	თარიღი:
ახალი მშენებლობა	2026/05/28


შემსრულებლები:

დირექტორი	ნ. მუმლაძე	
არ. პატორი	შ. მაღრაძე	

მასშტაბი:	ფურც. რაოდ.	ფურცლ. ზომა
1:1.38	47	A3

ფურცლის №: ა-43

სასწრაფო სამედიცინო დახმარების საერთაშორისო სიმბოლო
(სიცოცხლის ვარსკვლავი) განთავსდება ლიფტის ჩარჩოს ორივე მხარეს

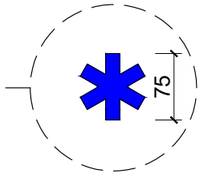

ნიშანი განთავსდება ლიფტის გამოსაძახებელ ღილაკთან



მასშტაბი: 1 : 5

CONSTRUCTOR +
Civil and industrial engineering company

საპროექტო ორგანიზაცია:
შ.პ.ს. "კონსტრუქტორი +"

არქიტექტურული ნაწილი

პირობითი აღნიშვნები:
- დიაფრაგმა
- შემავსებელი
- ტიხარი
- სპ. საზღვარი
- წარმოსახვითი სამეზობლო საზღვარი
- განაშ. რეგულირების ხაზი. (უკანა ეზო)
- შეზღუდვის არეალი
- ჭრილის ხაზი
- შახტა
- ნაგვისმჭერები ურნა

გვერდის დასახელება:
5

პროექტი:
მრავალფუნქციური კომპლექსი ბლოკი 4

დამკვეთი:
შ.პ.ს. "დრიმ პალასი"

მისამართი:
ქ. თბილისი, დიღმის სასწავლო საცდელი მეურნეობა, ს/კ 01.72.14.009.523

პროექტის სტატუსი:	თარიღი:
ახალი მშენებლობა	2026/05/28


შემსრულებლები:

დირექტორი	ნ. მუმლაძე	
პრ. ავტორი	შ. მაღრაძე	


მასშტაბი:	ფურც. რაოდ.	ფურცლ. ზომა
1:1.38	47	A3

ფურცლის №: ა-44

ნიშანი განთავსდება
გზა-კიბის საზღვრებში კარის მომიჯნავედ

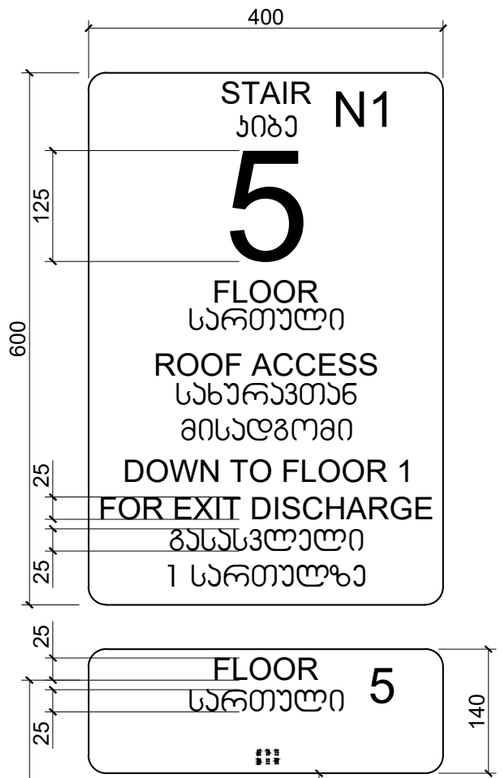

ნიშანი განთავსდება
გზა-კიბის საზღვრებში კარის მომიჯნავედ

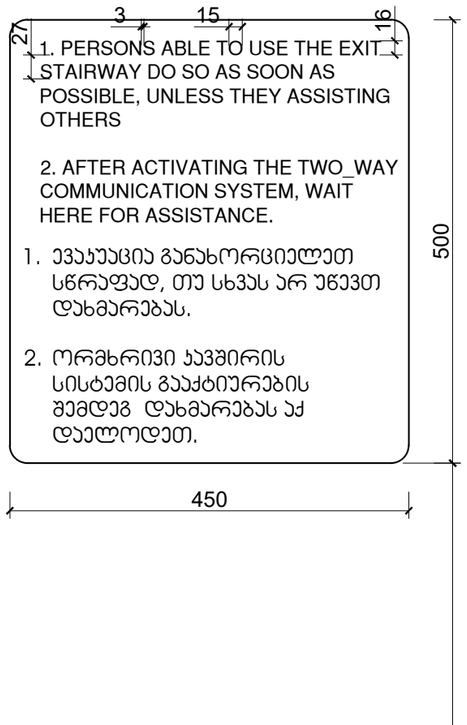


ნიშანი განთავსდება
გარე მისაწვდომ ავტოსადგომთან



ნიშანი განთავსდება
შიგა მისაწვდომ ავტოსადგომთან



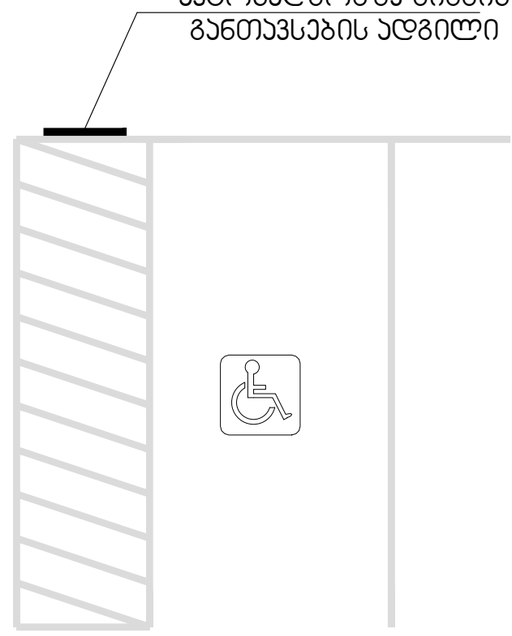

მასშტაბი: 1 : 5

CONSTRUCTOR +
Civil and industrial engineering company

საპროექტო ორგანიზაცია:
შ.პ.ს. "კონსტრუქტორი +"

არქიტექტურული ნაწილი

პირობითი აღნიშვნები:
- დიაფრაგმა
- შემავსებელი
- ტიხარი
- სას. საზღვარი
- წარმოსახვითი სამეზობლო საზღვარი
- განაშ. რეგულირების ხაზი. (უკანა ეზო)
- შეზღუდვის არეალი
- ჭრილის ხაზი
- შახტა
- ნაგავშემკრები ურნა

გვერდის დასახელება:
6

პროექტი:
მრავალფუნქციური კომპლექსი ბლოკი 4

დამკვეთი:
შ.პ.ს. "დრიმ პალასი"

მისამართი:
ქ. თბილისი, დიღმის სასწავლო საცდელი მეურნეობა. ს/კ 01.72.14.009.523

პროექტის სტატუსი:	თარიღი:
ახალი მშენებლობა	2026/05/28

შემსრულებლები:

დირექტორი	ნ. მემლაძე	
პრ. ავტორი	შ. მაღრაძე	

მასშტაბი:	ფურც. რაოდ.	ფურცლ. ზომა
1:1.38	47	A3

ფურცლის № Ა-45