# არსებული ფასადი

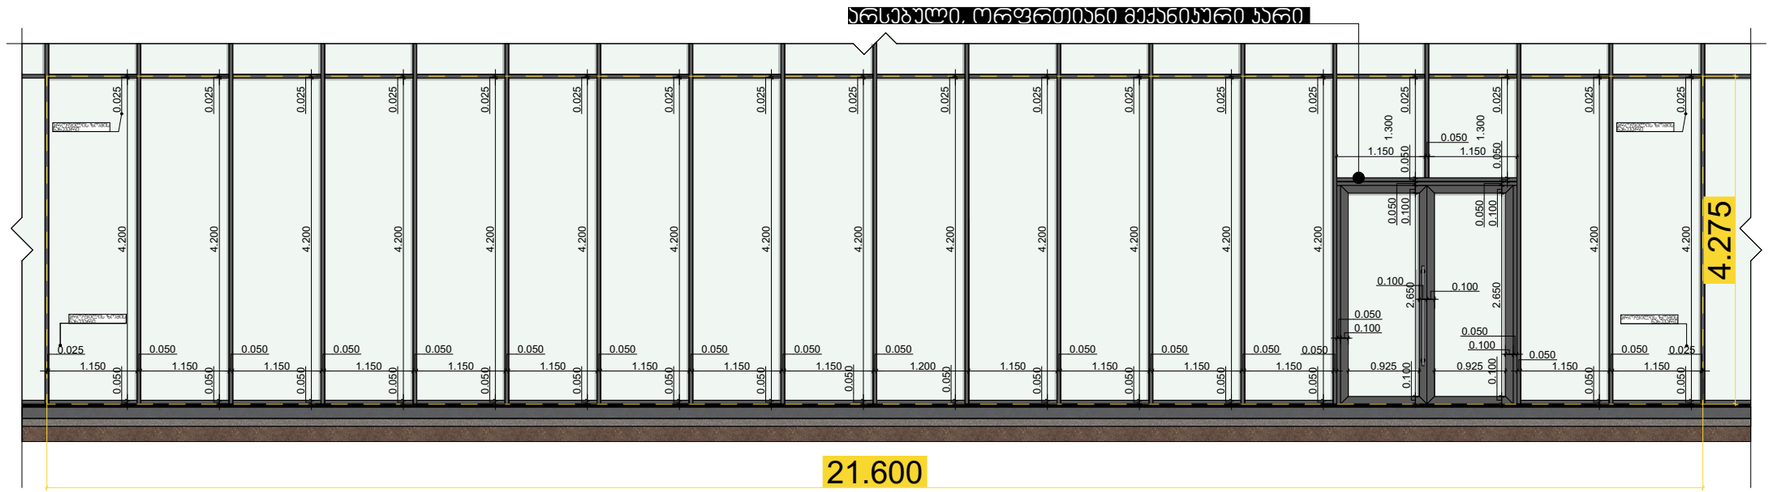


# საპროექტო ფასადი

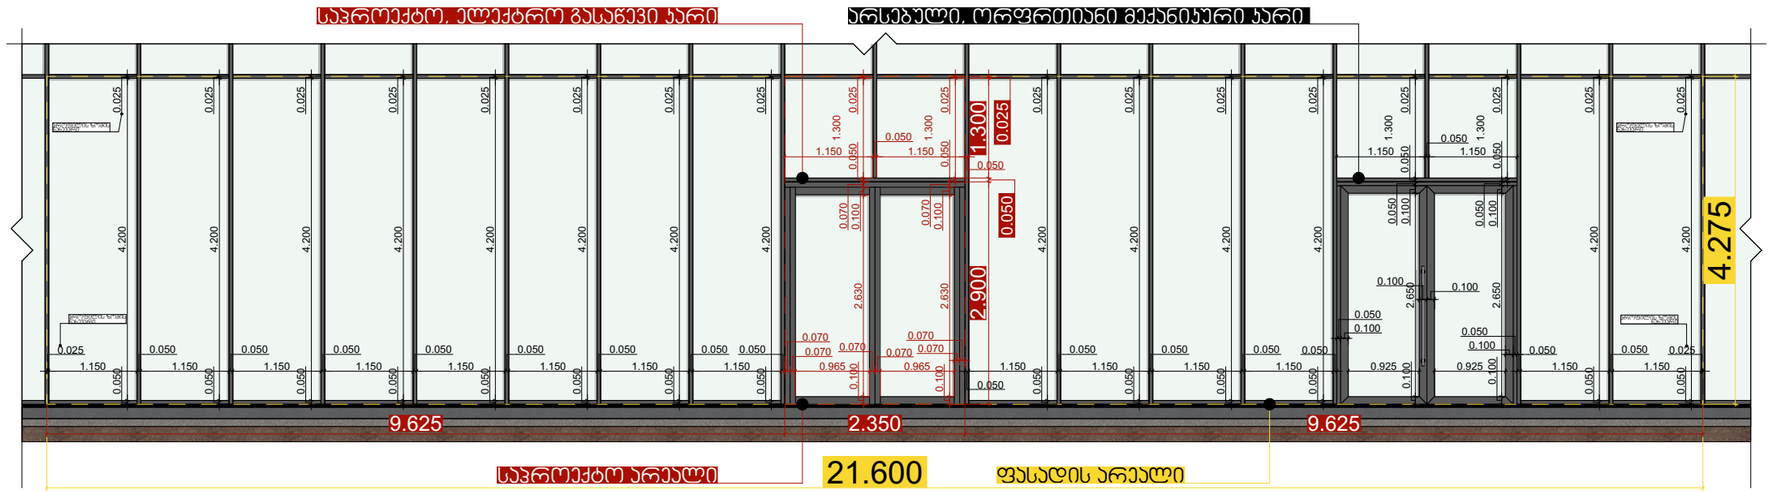


PSP

ჩემი ოჯახის აფთიაქი

ნახაზის დასახელება:

ფასადი

შეასრულა:

იონა ნიკოლაიშვილი

მისამართი:

ქ.თბილისი,
ზაქარია ფალიაშვილის ქუჩა №87

ექსპლიკაცია:

კარის სიგრძე: 2.35 მ
კარის სიმაღლე: 2.90 მ

შენიშვნა:

მასშტაბი - 1:80

ხელმოწერა:




PSP

ჩემი ოჯახის აფთიაქი

ნახაზის დასახელება:

ფოტო-მონტაჟი

შეასრულა:

იონა ნიკოლაიშვილი

მისამართი:

ქ.თბილისი,
ზაქარია ფალიაშვილის ქუჩა №87

ექსპლიკაცია:

კარის სიგრძე: 2.35 მ
კარის სიმაღლე: 2.90 მ

შენიშვნა:

ხელმოწერა:

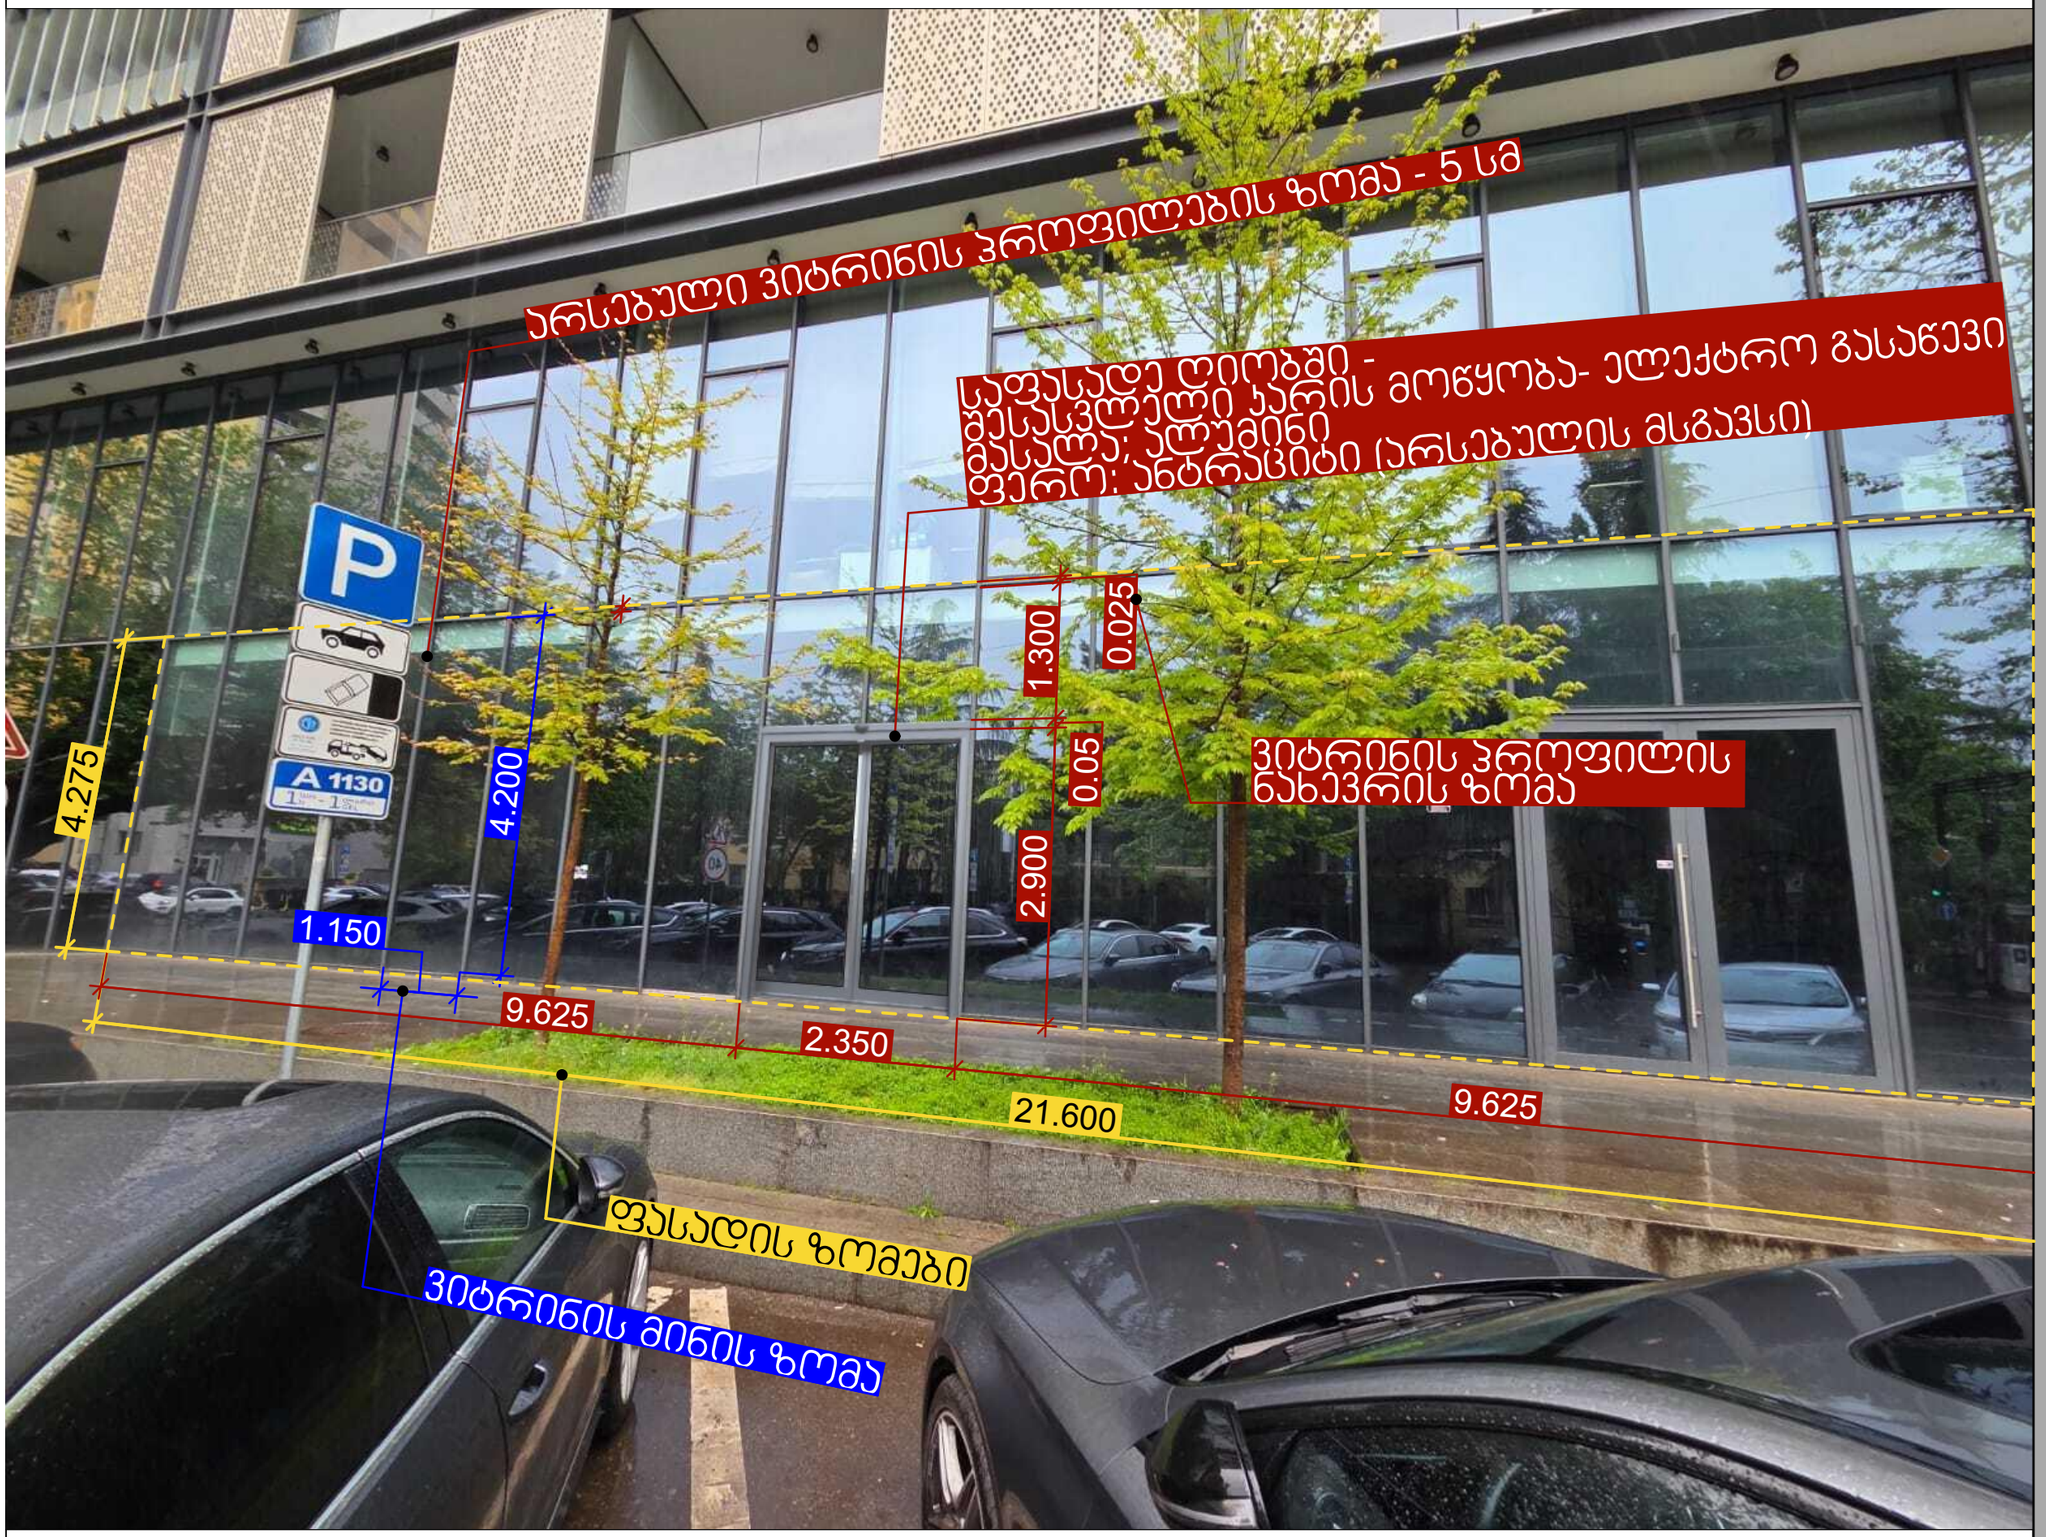


PSP

ჩემი ოჯახის აფთიაქი

ნახაზის დასახელება:

ფოტო-მონტაჟი

შეასრულა:

იონა ნიკოლაიშვილი

მისამართი:

ქ.თბილისი,
ზაქარია ფალიაშვილის ქუჩა №87

ექსპლიკაცია:

კარის სიგრძე: 2.35 მ
კარის სიმაღლე: 2.90 მ

შენიშვნა:

ხელმოწერა:

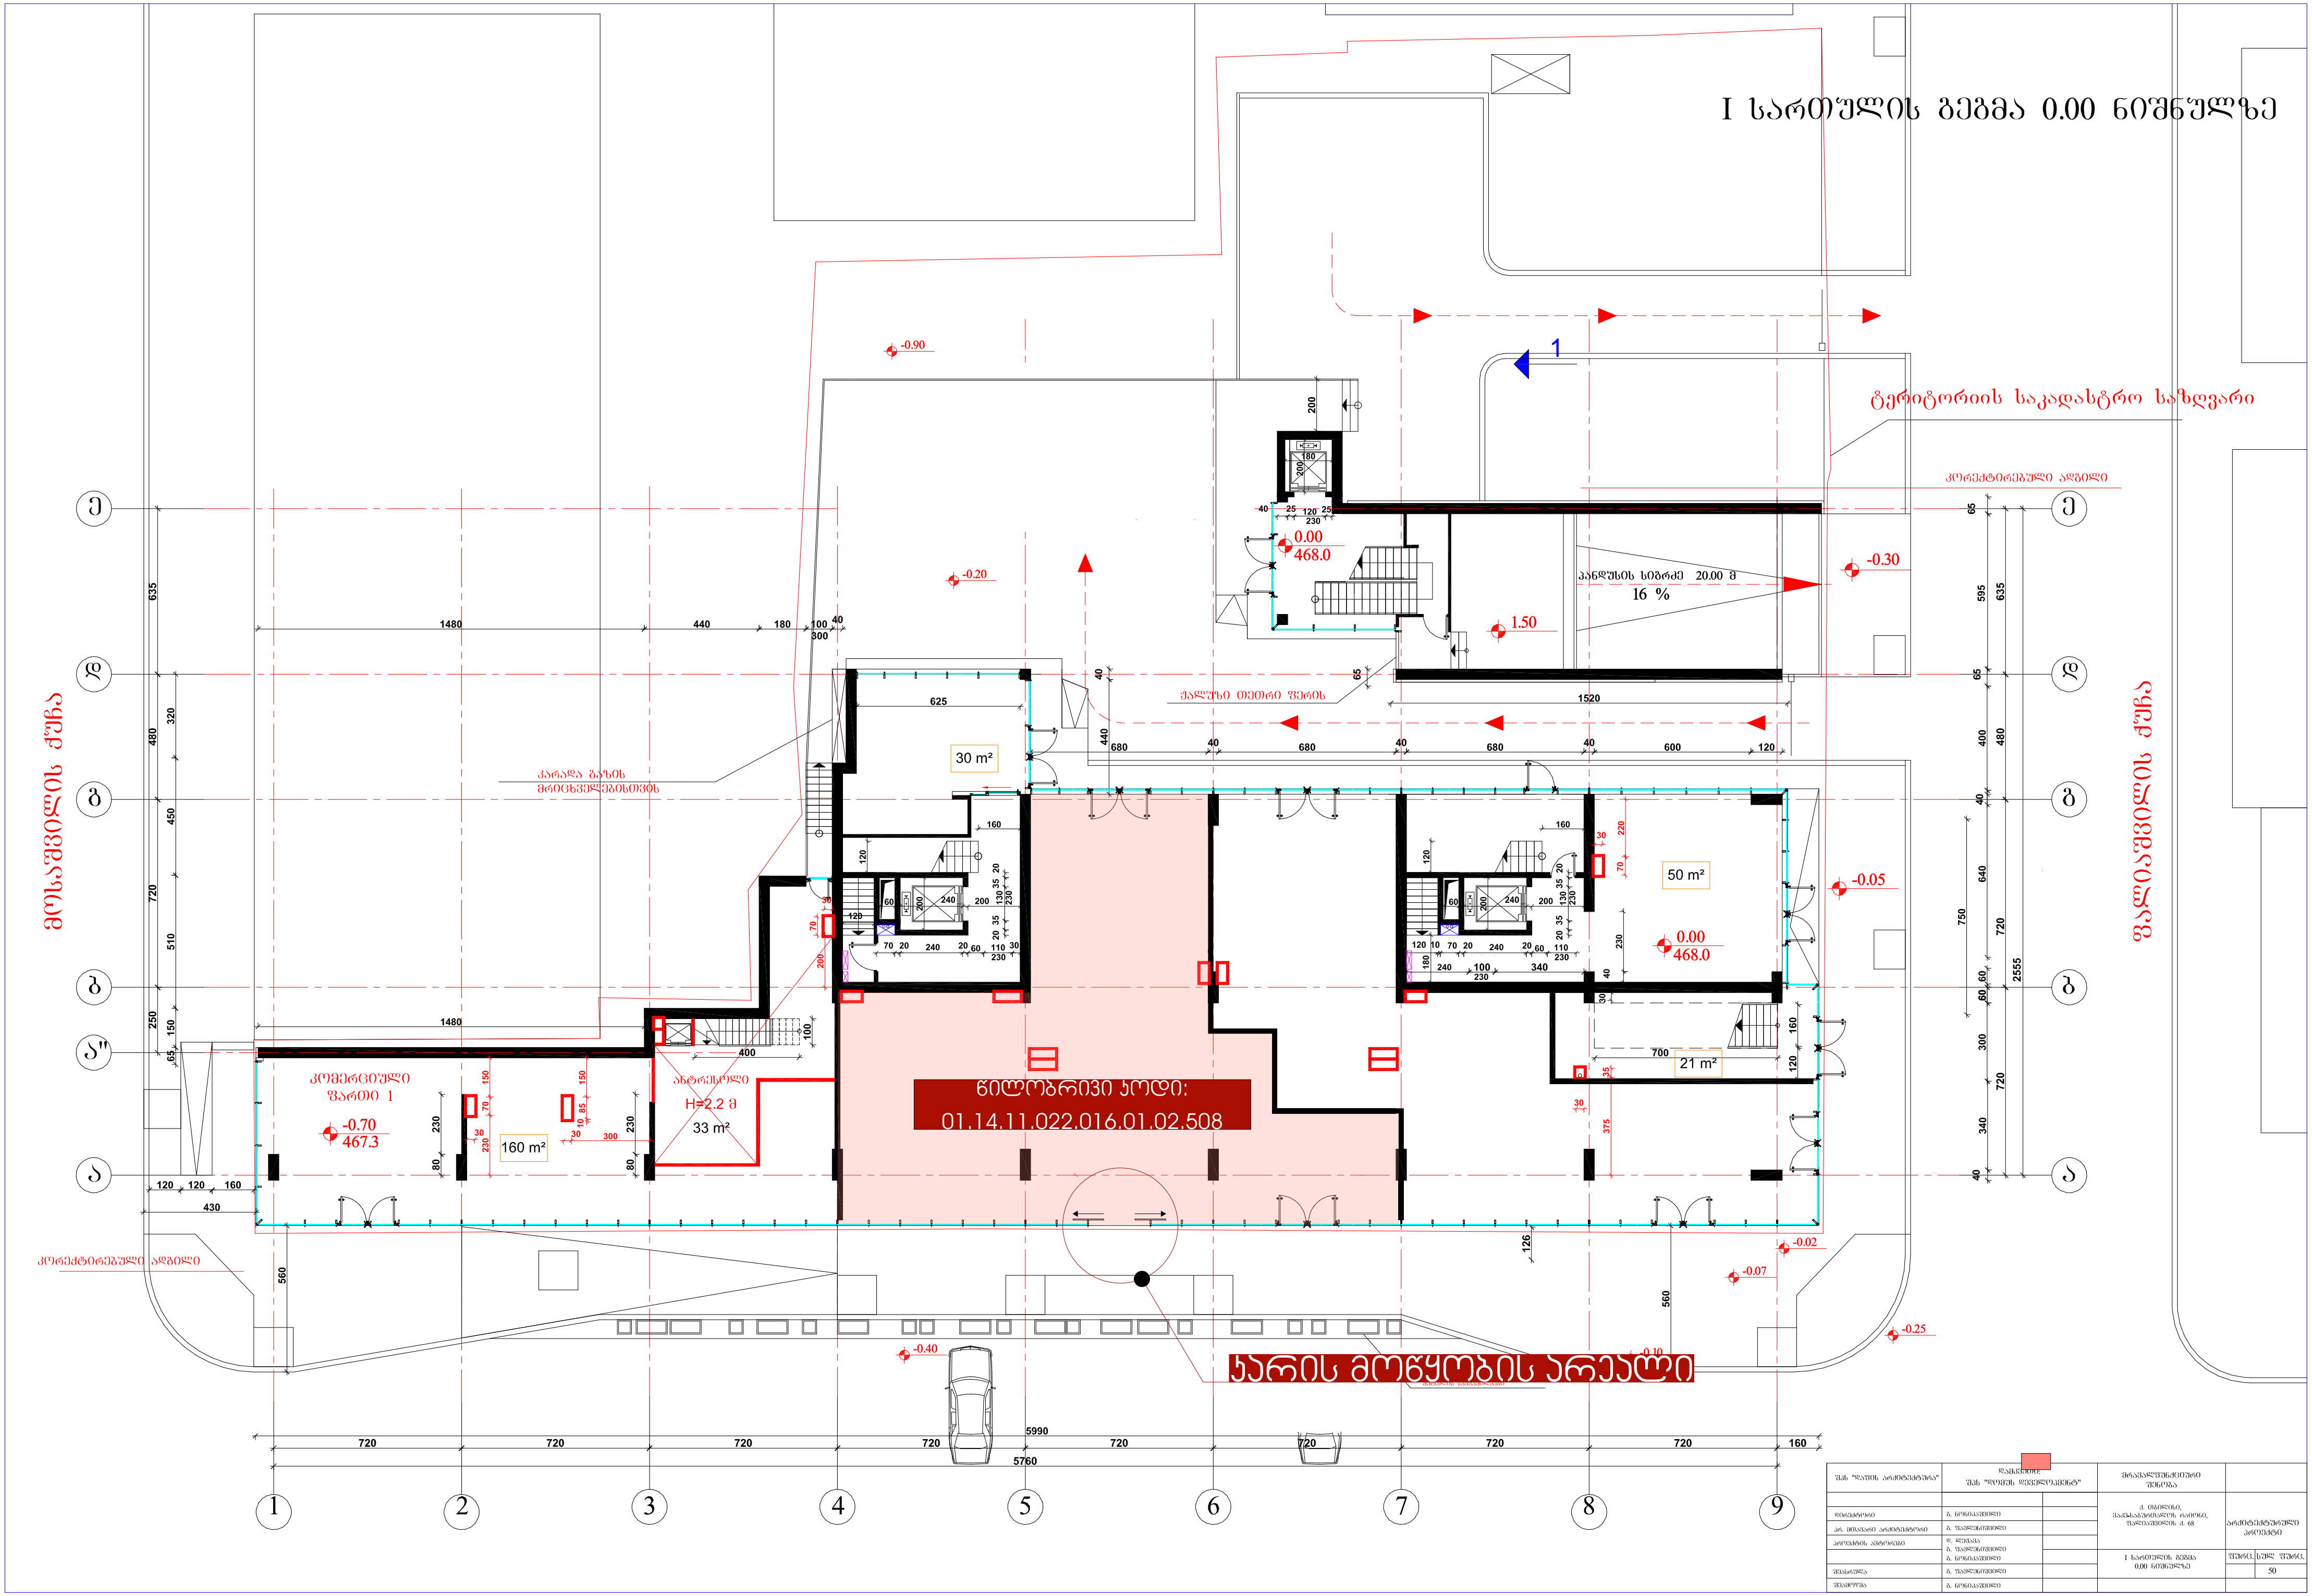
I სართულის გეგმა 0.00 ნიშნულზე
ტერიტორიის საკადასტრო საზღვარი
კორექტირებული ადგილი
პანდუსის სიგრძე 20.00 მ
16 %
ქალუზი თეთრი ფერის
კარადა გაზის მრიცხველებისთვის
მოსაშვილის ქუჩა
ფალიაშვილის ქუჩა
კომერციული ფართი 1
-0.70
467.3
160 m²
ანტრესოლი
H=2.2 მ
33 m²
30 m²
50 m²
21 m²
0.00
468.0
წილობრივი კოდი:
01.14.11.022.016.01.02.508
კარის მოწყობის არეალი
1480
440
180
5990
5760
720
1520

# საკადასტრო გეგმა

საჯარო რეესტრის ეროვნული სააგენტო

| | | | |
|---|---|---|---|
| საკადასტრო კოდი: | 01.14.11.022.016 | ნაკვეთის დანიშნულება: | არასასოფლო სამეურნეო |
| განცხადების ნომერი: | 882026309393 | ფართობი: | 1834 კვ.მ (WGS 84 / UTM zone 38N) |
| მომზადების თარიღი: | 15/04/2026 | | |

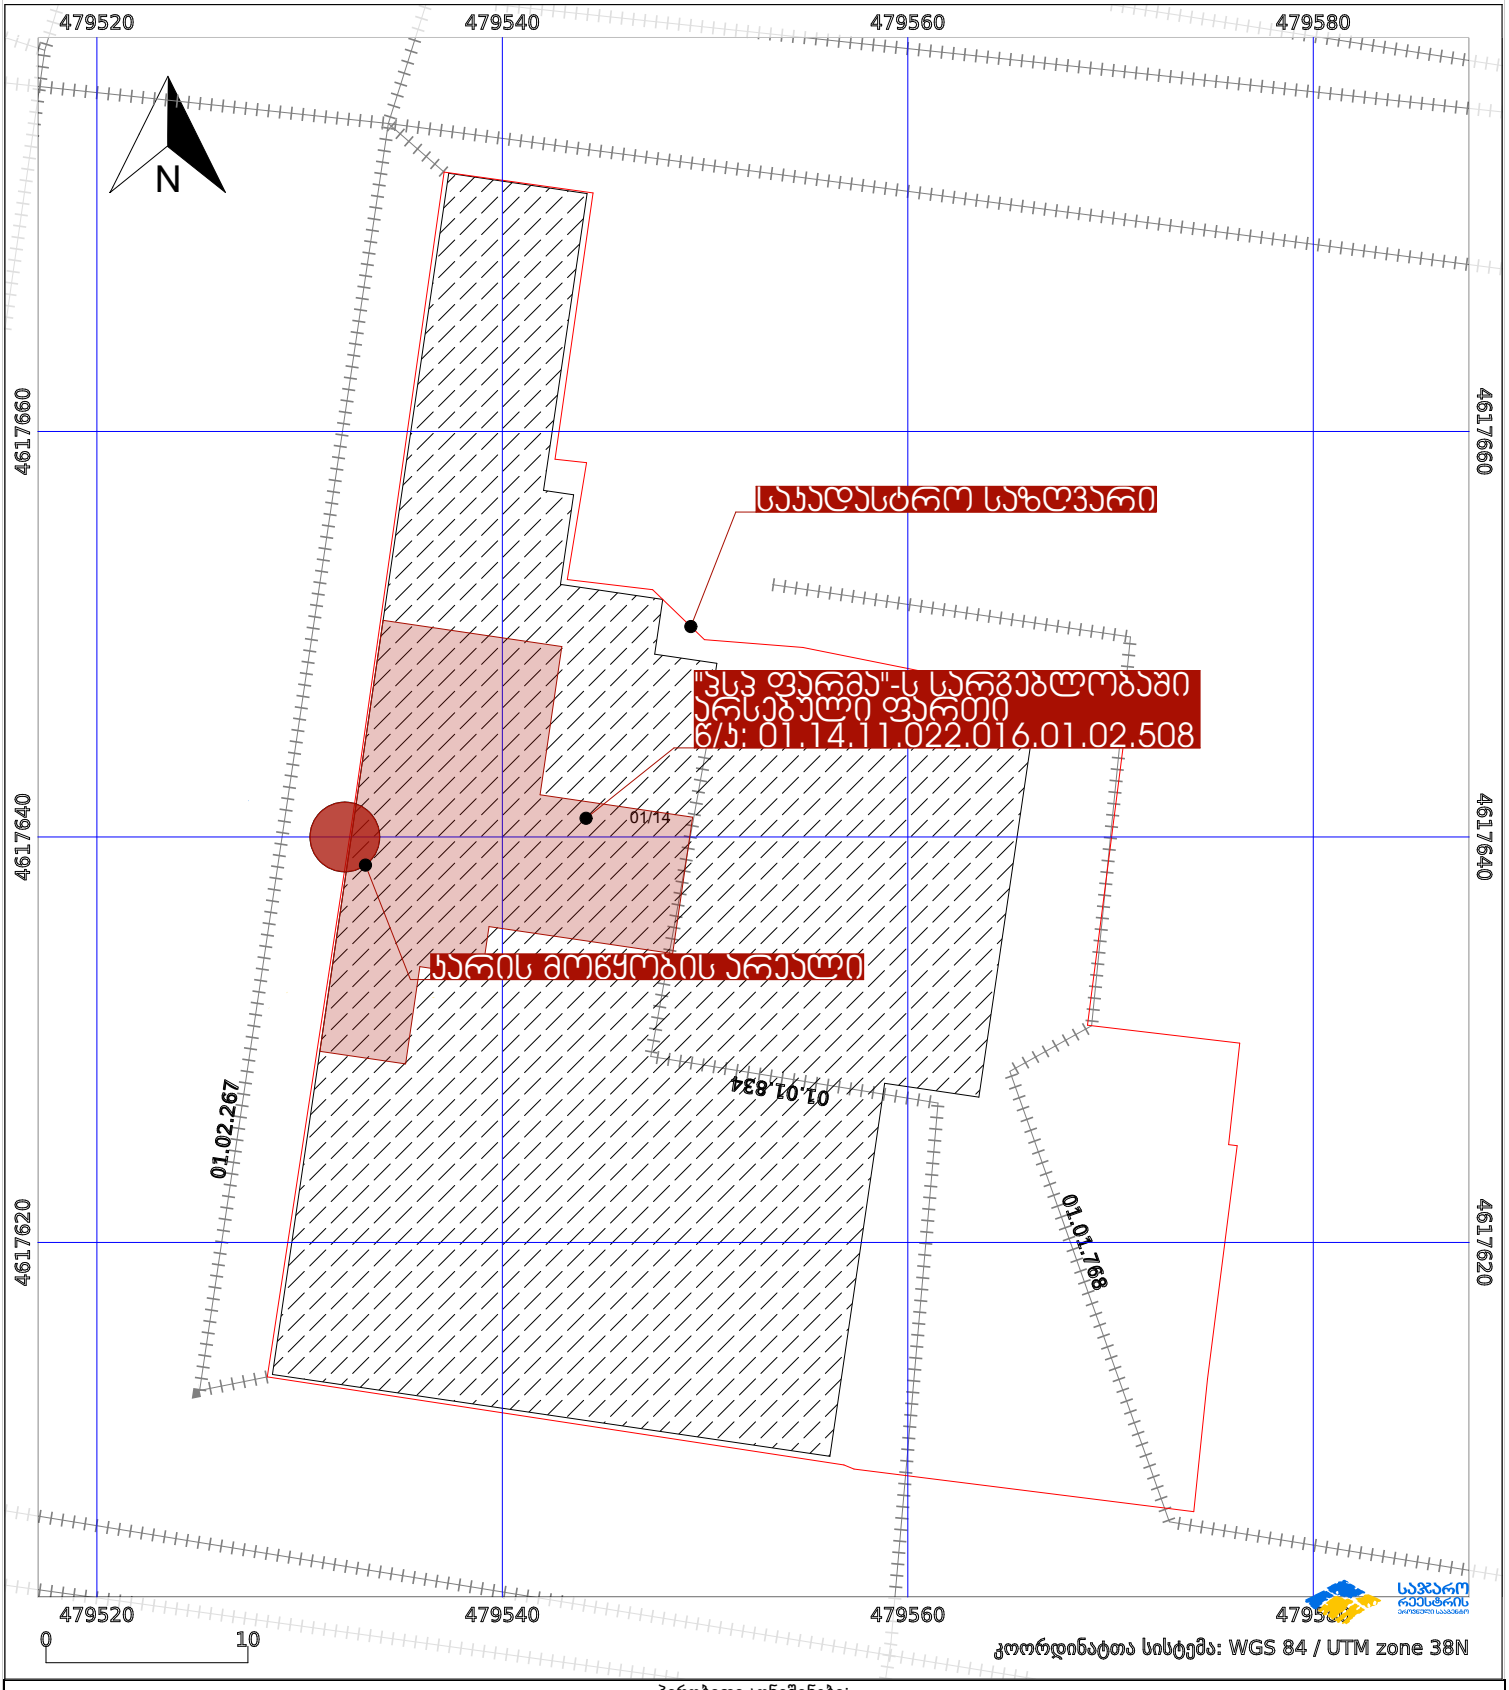


პირობითი აღნიშვნები:

| | | | |
|---|---|---|---|
| ნაკვეთის საზღვარი | მშენებარე ნაგებობა | აშენებული ნაგებობა | მიწისქვეშა ნაგებობა |
| ხაზობრივი ნაგებობა | ტყის ფონდი | ვალდებულება | ქარსაფარი ზოლი |