სიმაღლის განსაზღვრის სქემა

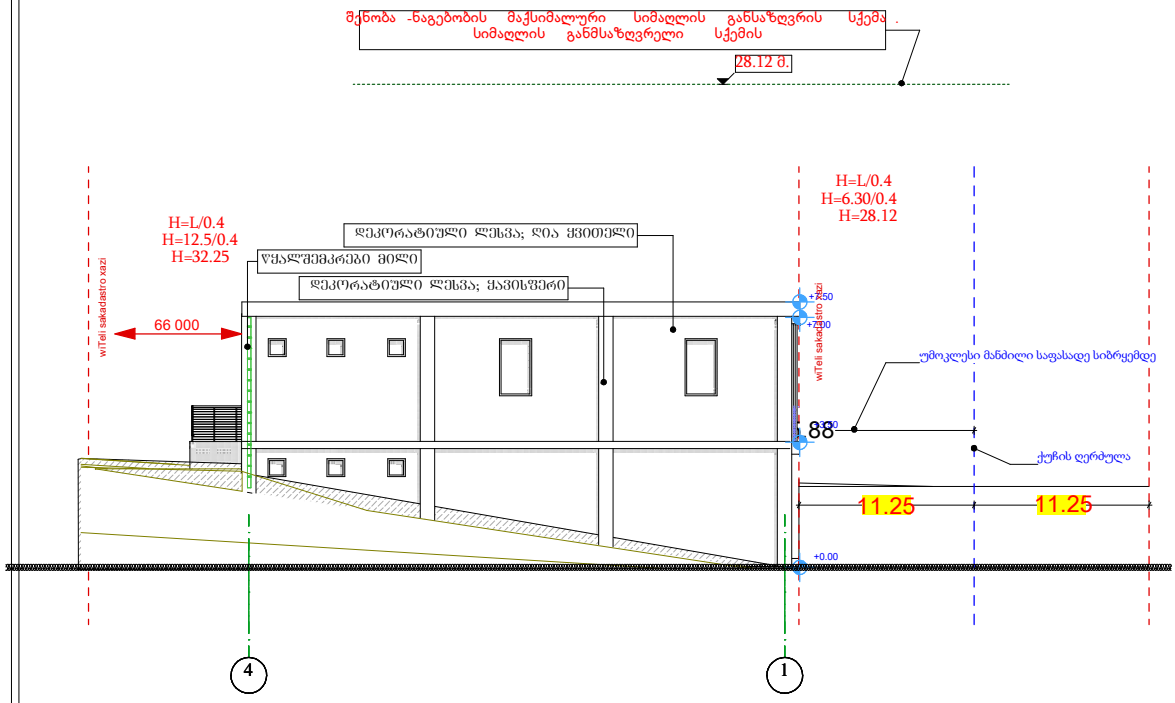

ფორმატი	დაკვეთა №	ეროვნული №	ფაილის სახელი
A3			

პირობითი აღნიშვნები

საკადასტრო ხაზღვარი

წყლის გადასვლის მიმართულება

მენიშვნები

სიტუაციური სქემა

პროექტი: კომერციული შენობა

მისამართი: ქ. ობილისი, ვლფანი

თანამდებობა		
დირექტორი		
მთ.არქიტექტორი		
ავტორი		
კონსტრუქტორი		
დაამუშავა		

არქიტექტურული ნაწილი

მასშტაბი	თარიღი
ბლოკი	
ნახაზი	

ახალი მშენებლობა

№	ეროვნ.	თარიღი
1		
2		

სტადია	ინდექსი	ფურცელი
საკადასტრო ნახაზები		

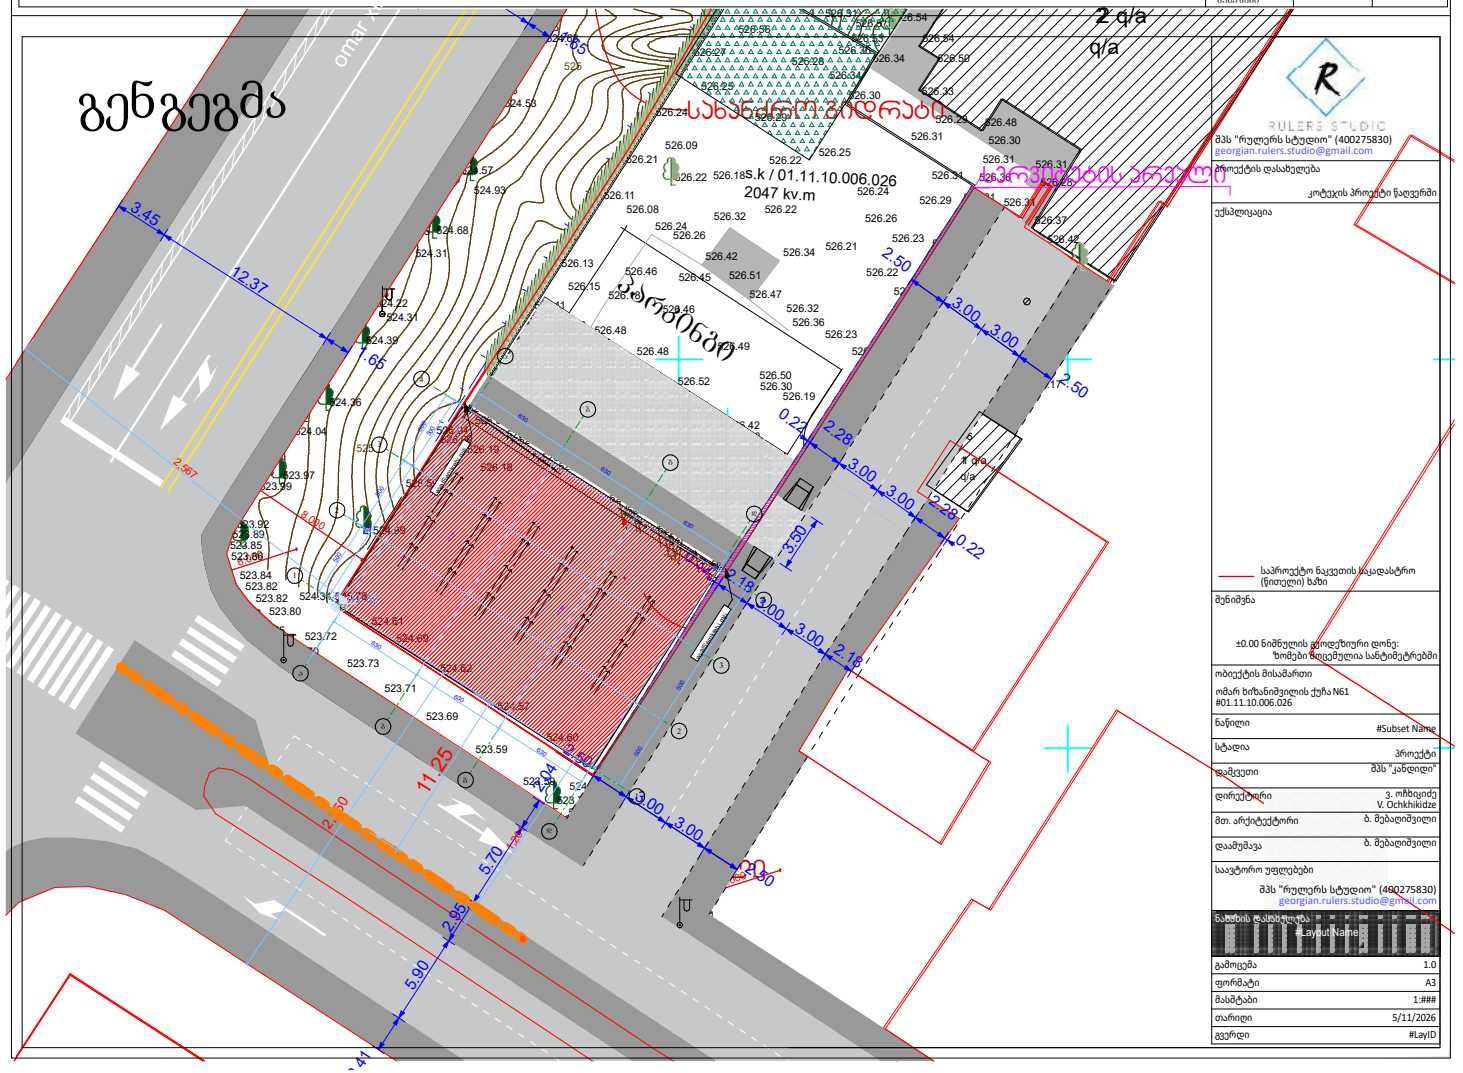

RULERS STUDIO

შპს "რულერს სტუდიო" (400275830)
georgian.rulers.studio@gmail.com

პროექტის დასახელება

კოტეჯის პროექტი ნაღვერში

ექსპლიკაცია

საპროექტო ნაკვეთის საკადასტრო (ნითელი) ხაზი

შენიშვნა	±0.00 ნიშნულის გეოდეზიური დონე: ზომები შოცემულია სანტიმეტრებში
ობიექტის მისამართი	ომარ ხიზანიშვილის ქუჩა N61 #01.11.10.006.026
ნაწილი	#Subset Name
სტადია	პროექტი
დამკვეთი	შპს "კანდიდი"
დირექტორი	ვ. ოჩხიკიძე V. Ochkhikidze
მთ. არქიტექტორი	ბ. მებაღიშვილი
დაამუშავა	ბ. მებაღიშვილი
საავტორო უფლებები	შპს "რულერს სტუდიო" (400275830) georgian.rulers.studio@gmail.com
ნახაზის დასახელება	#Layout Name
გამოცემა	1.0
ფორმატი	A3
მასშტაბი	1:###
თარიღი	5/11/2026
გვერდი	#LayID