ფოტომონტაჟი



ნიკორა ტრეიდი

ტელ: 574737510

მისამართი: სოტნე დადიანის N7

ვროექტის დასახელება

| ქდასი-მსირე
არქიტექტურული ოიექტი

მისამართი
ADDRESS

მსხეთა,
ა.დაისტის ქ. N28

არქიტექტურული ნაწილი

ვროექტის სტარუსი

რეკონსტრუქცია

ფემსრულებელი	
არქიტექტორი	
ა.ფარიფაფვილი	

mail : ame.sharifashvili@gmail.com

ბვერდი	მასფტები	ფურცელი
1		A3

ქ.თბილისი
2025 წელი

საქართველოს იუსტიციის სამინისტრო
საჯარო რეესტრის ეროვნული სააგენტო

საკადასტრო გეგმა

მიწის ნაკვეთის საკადასტრო კოდი: *01.10.15.017.001*
განცხადების რეგისტრაციის ნომერი:*82014552881*
მიწის ნაკვეთის ფართობი: *1700* კვ.მ.
დანიშნულება: *არასასოფლო-სამეურნეო*
მომზადების თარიღი 20.10.14

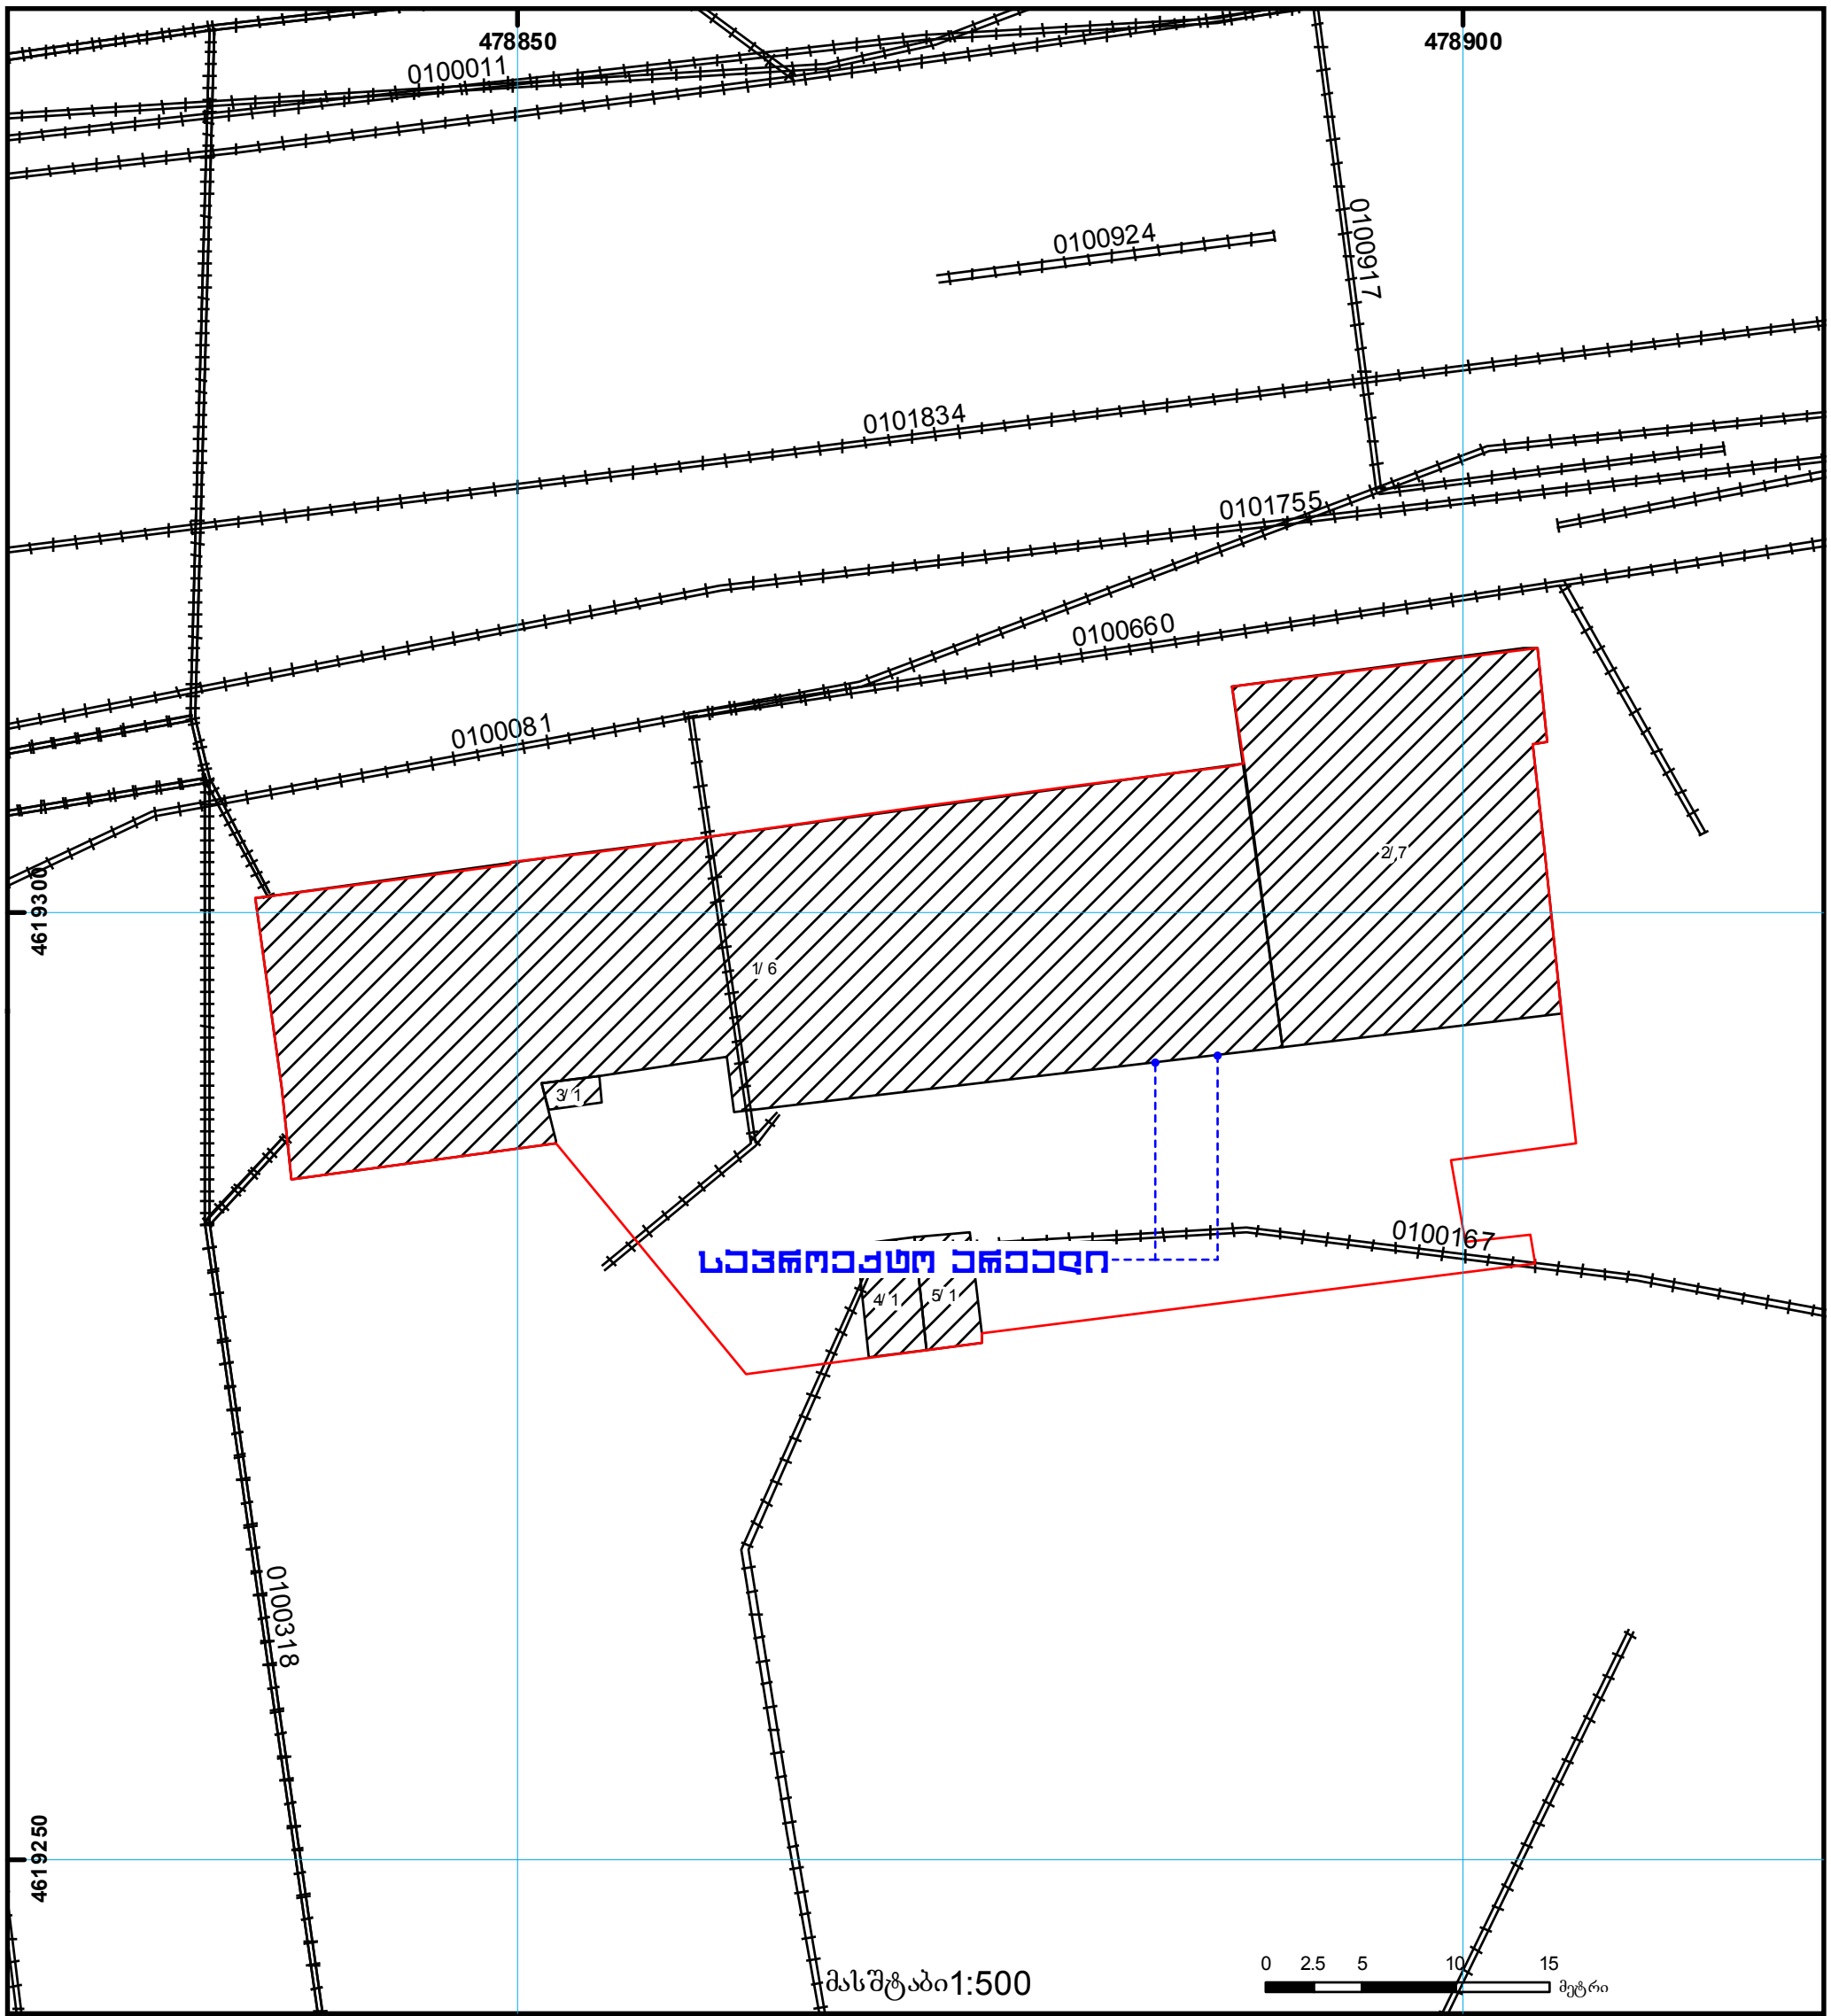

საჯარო რეესტრის ეროვნული სააგენტო თბილისი 0102 წმ. ნიკოლოზის/ნ. ჩხეიძის ქ. 2 ტელ.: (995 32) 91 04 27; ფაქსი: (995 32) 91 03 41
საჯარო რეესტრის ეროვნული სააგენტო თბილისი დ. აღმაშენებლის გამზ. 89/24 ტელ: (995 32) 94 13 65
www.napr.gov.ge