
ტოპოგრაფიული გეგმა

მისამართი: ქ. თბილისი, ფუძისის ქ. №34

01.17.11.034.081—3728.33.0.

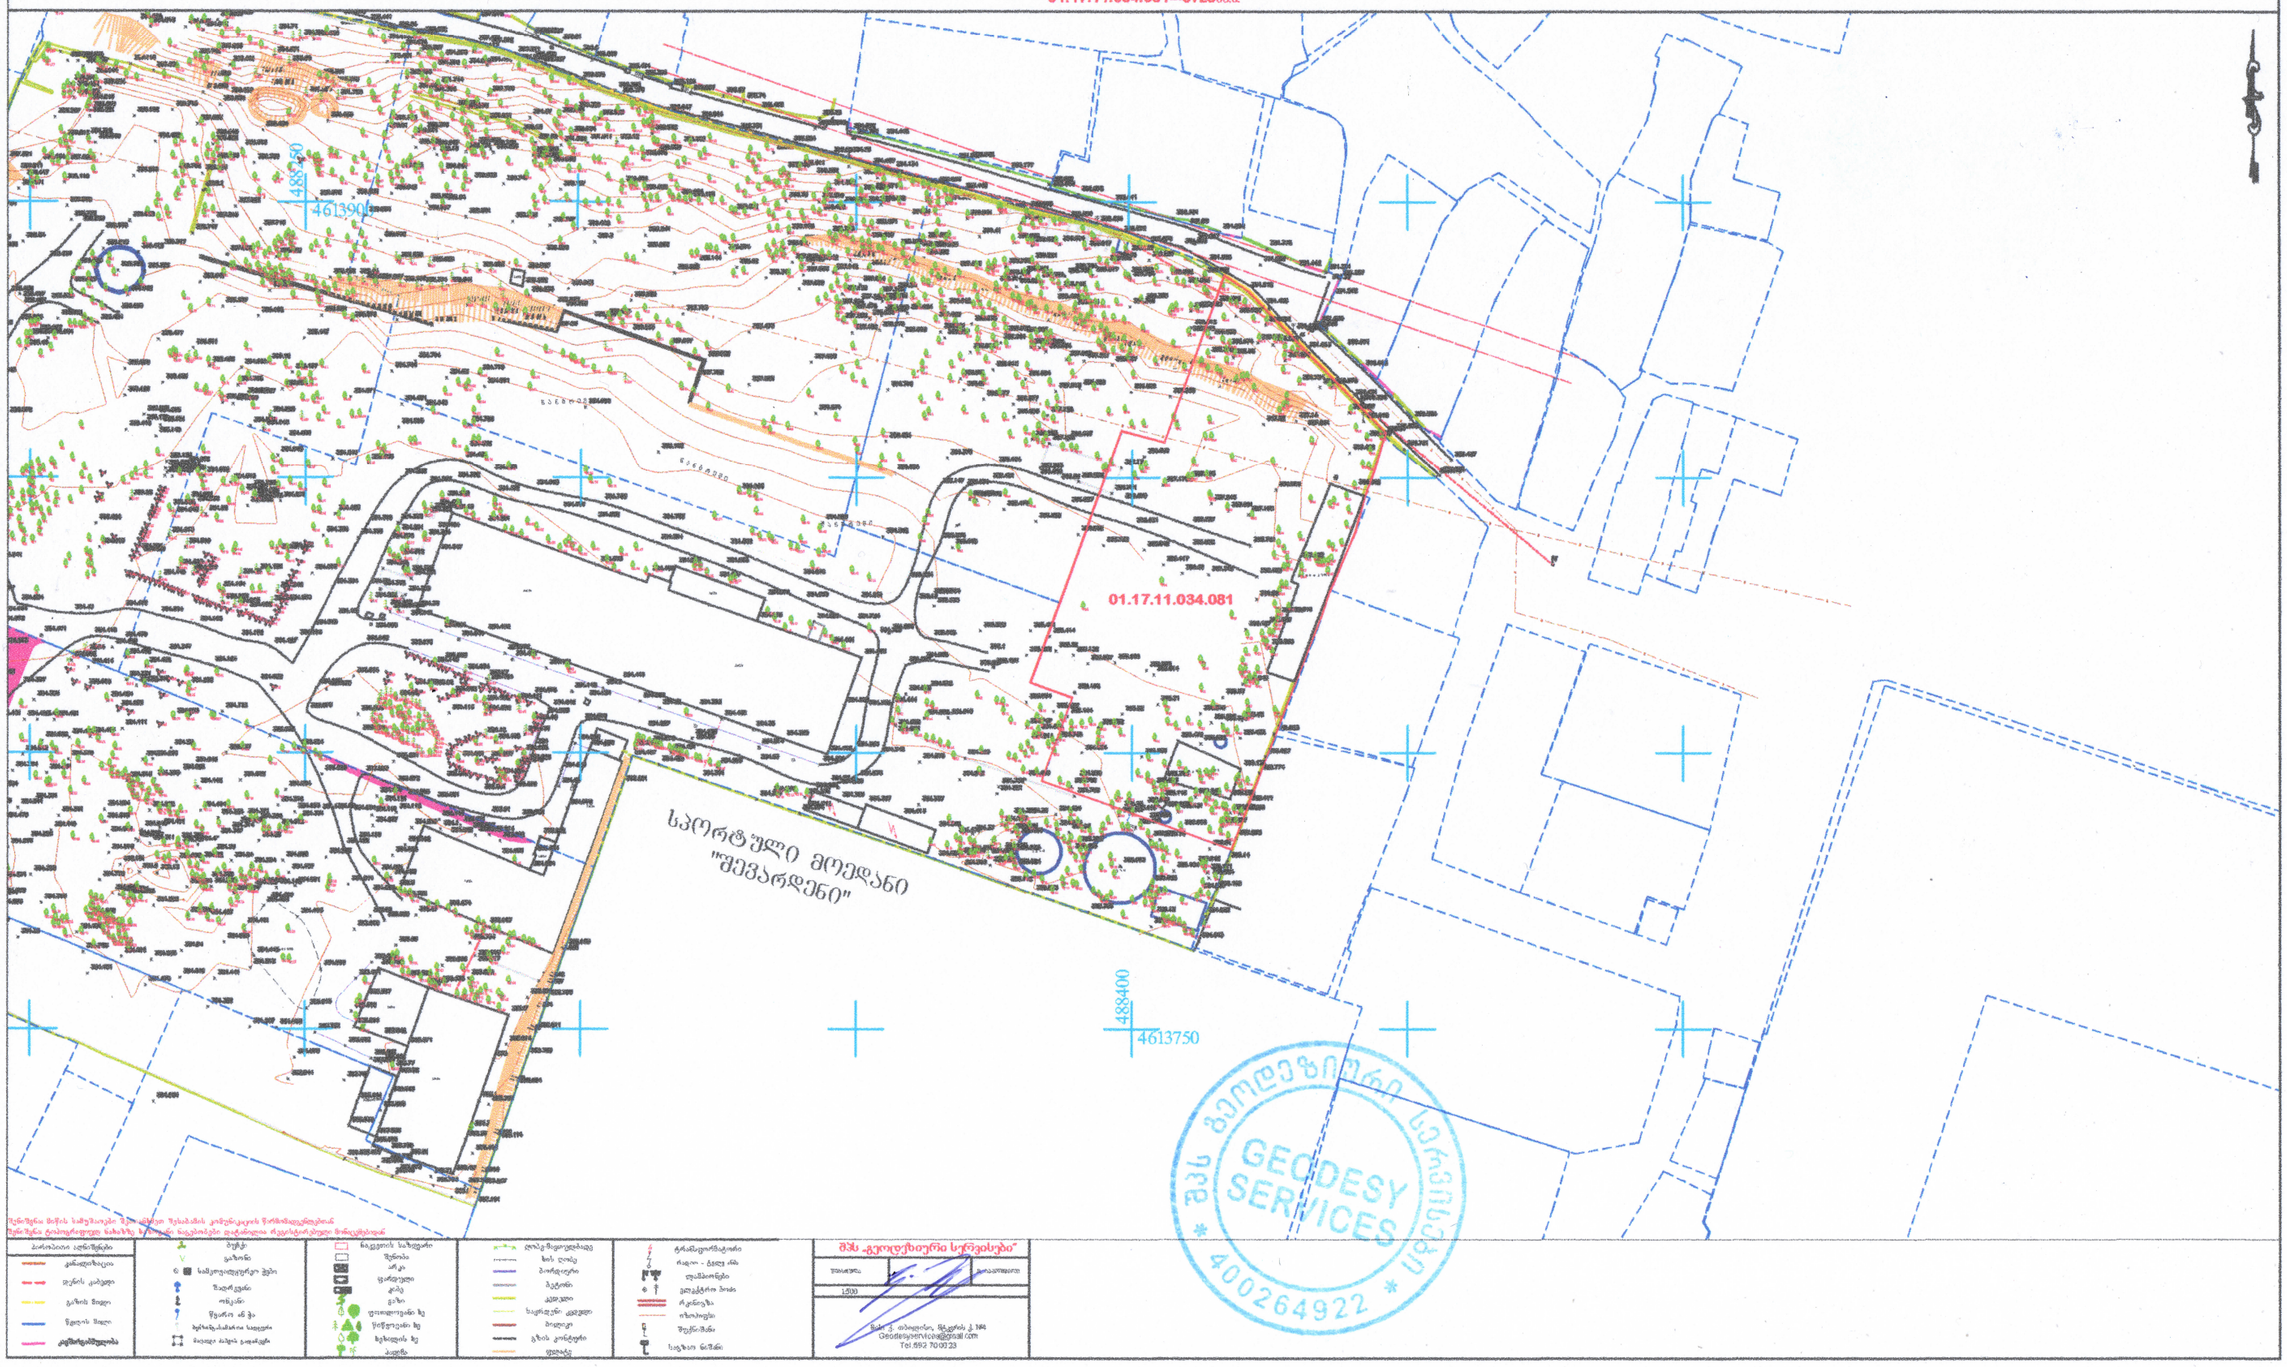

შენიშვნა მიწის სამუშაოები წარმოებს ფუძისის კომპლექსის ტერიტორიაზე
შენიშვნა ტოპოგრაფიული სამუშაოს საველე ნაწილის დაგანხორციელა რკვალსტერული მოწყობილობით

პროექტირებული ელემენტები					
განათებისკოშკი	ბეტონის	ნაგებობის საზღვრები	ელექტროგადამცემი ხაზის ღერძი	ტრანსფორმატორი	შპს „გეოდეზიური სერვისები"
ფენოლ კაბელი	საკონტაქტო ბუდეები	შენობა	ბოძის ღერძი	რადიო - მკვლე ანძა	
გარეთ მიდგი	ბეტონის ბოძები	ფარდული	ბოძები	ელექტრო ბოძი	
წყალი ან ჭა	ბეტონის ბოძები	გრძე	ქსელები	ოპტიკური ქსელი	
ხანძარსაშარო სადგური	ბეტონის ბოძის ბეტონის	ტელე	საკონტაქტო ქსელები	ოპტიკური	
ბეტონის ბოძის ბეტონის		ტელეფონის ბუ	ბოძები	ზედაპირის	
		ხეზეული ბუ	გაზის კონტროლი		
		ბეტონის	ფენილები		

შპს „გეოდეზიური სერვისები"
ქალაქი - მცხეთა ქუჩა
ტელეფონი
1500
ქალაქი თბილისი, წყალის ქ. 3#4
Geodesyservices@gmail.com
Tel.592 70 03 23

odadezeen

მისამართი: ი.გამრეკელის ქ. №35ა
ს.ს : 405379353

პროექტის მონაცემები:

ფუნქციური დანიშნულება: მრავალბინიანი საცხოვრებელი სახლი №7

პროექტის მისამართი:ქ.თბილისი, ფუძისის ქუჩა №34

საკადასტრო კოდი: 01.17.11.034.081

პოზიციის სახელი: გვარი | ხელმოწერა

მთ.არქიტექტორი: სოფიო ხოჯავა

არქიტექტორი: ირაკლი ჯაფარიძვილი

შენიშვნა:

პირობითი აღნიშვნები:

ტექნიკურ ეკონომიური მაჩვენებლები:

ტოპოგრაფიული გეგმა

ფურცლის ნომერი:

A.01.1

მასშტაბი | **1:78.46**

5/25/2026



odadezeen

მისამართი: ი.გამრეკელის ქ. №35ა
ს.კ : 405379353

პროექტის მონაცემები:

ფუნქციური დანიშნულება: მრავალბინიანი საცხოვრებელი სახლი №7

პროექტის მისამართი: ქ.თბილისი, ნელსამის ქუჩა №34

საკადასტრო კოდი: 01.17.11.034.081

პოზიცია: სახელი გვარი | ხელმოწერა

მთ.არქიტექტორი: სოფიო ხოჯაჯა

არქიტექტორი: ირაკლი ჯაფარიძე

შენიშვნა:

პირობითი აღნიშვნები:

ტექნიკურ უპირობითი მარკირებები:

გენერალური გეგმა

ფურცლის ნომერი:

A.01.2

მასშტაბი **1:500**

5/25/2026



odadezeen

მისამართი: ი.გამრეკელის ქ. №35ა
ს.კ : 405379353

პროექტის მონაცემები:

ფუნქციური დანიშნულება: მრავალბინიანი საცხოვრებელი სახლი №7

პროექტის მისამართი: ქ.თბილისი, ნელსაძის ქუჩა №34

საკადასტრო კოდი: 01.17.11.034.081

პოზიცია: სახელი გვარი | ხელმოწერა

მთ.არქიტექტორი: სოფიო ხოჯაპა

არქიტექტორი: ირაკლი ჯაფარიძვილი

შენიშვნა:

პირობითი აღნიშვნები:

ტექნიკურ ეკონომიკური მაჩვენებლები:

გენერალური გეგმა

ფურცლის ნომერი:

A.01.3

მასშტაბი | **1:250**

5/25/2026