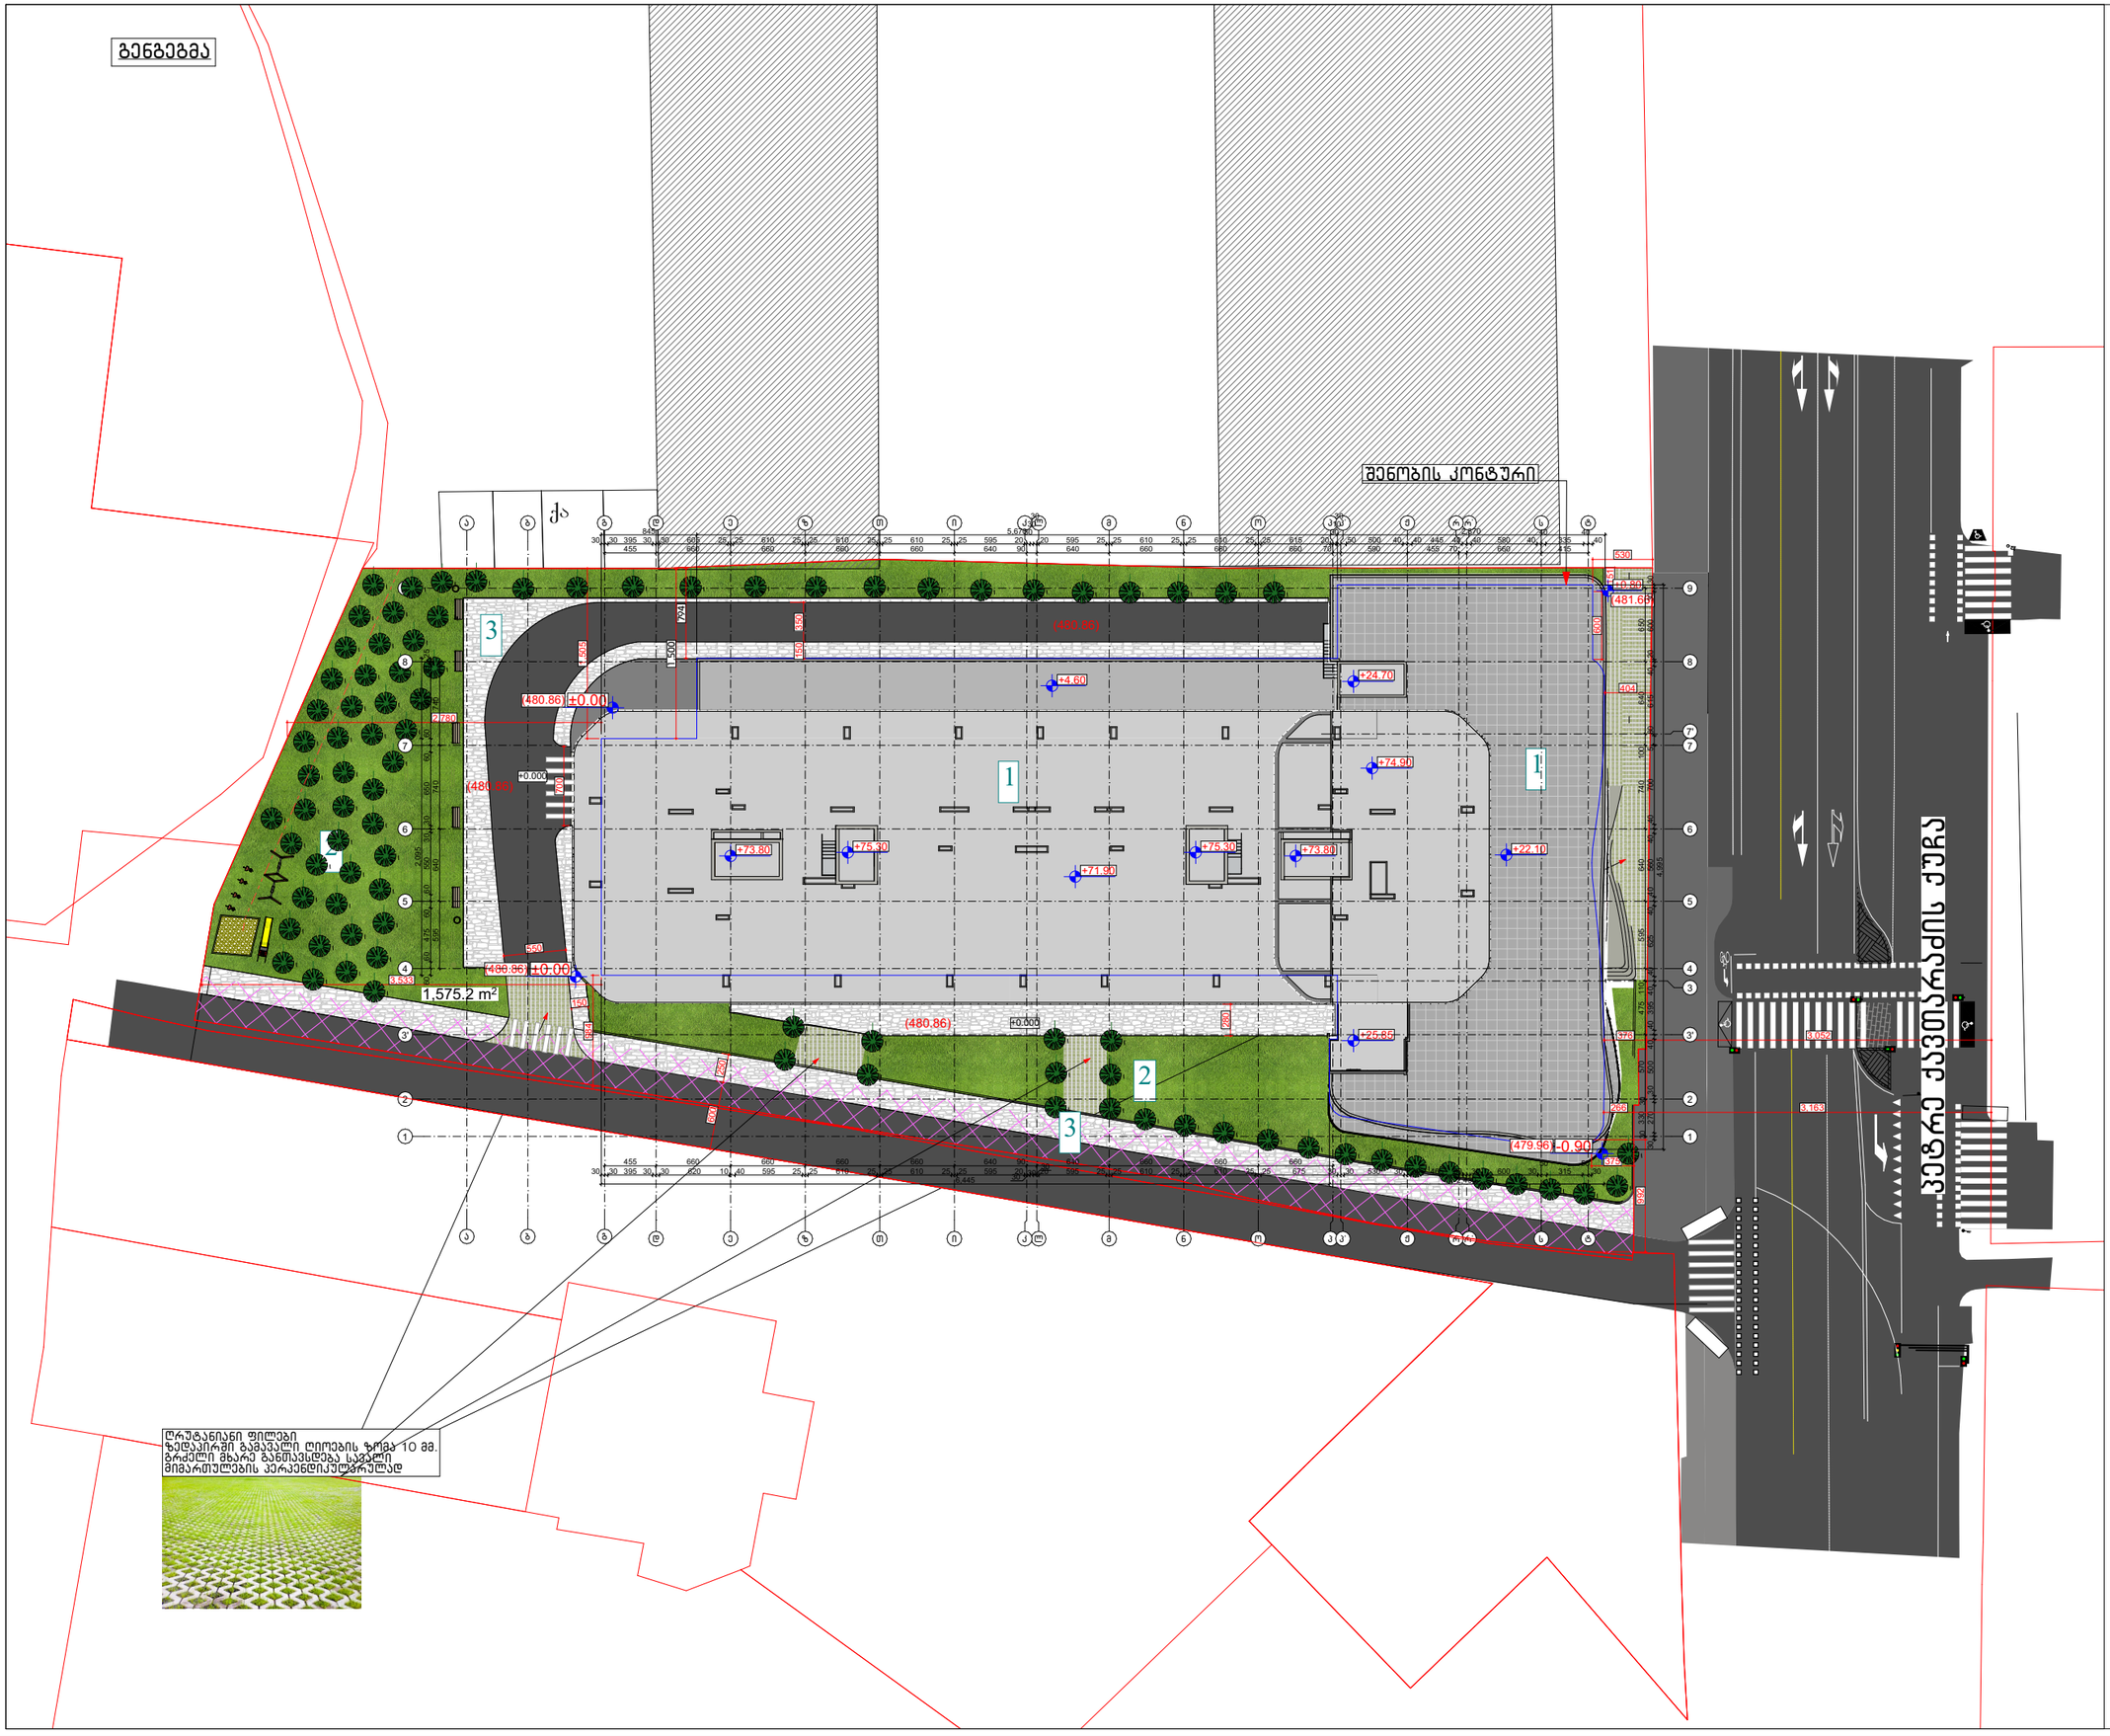
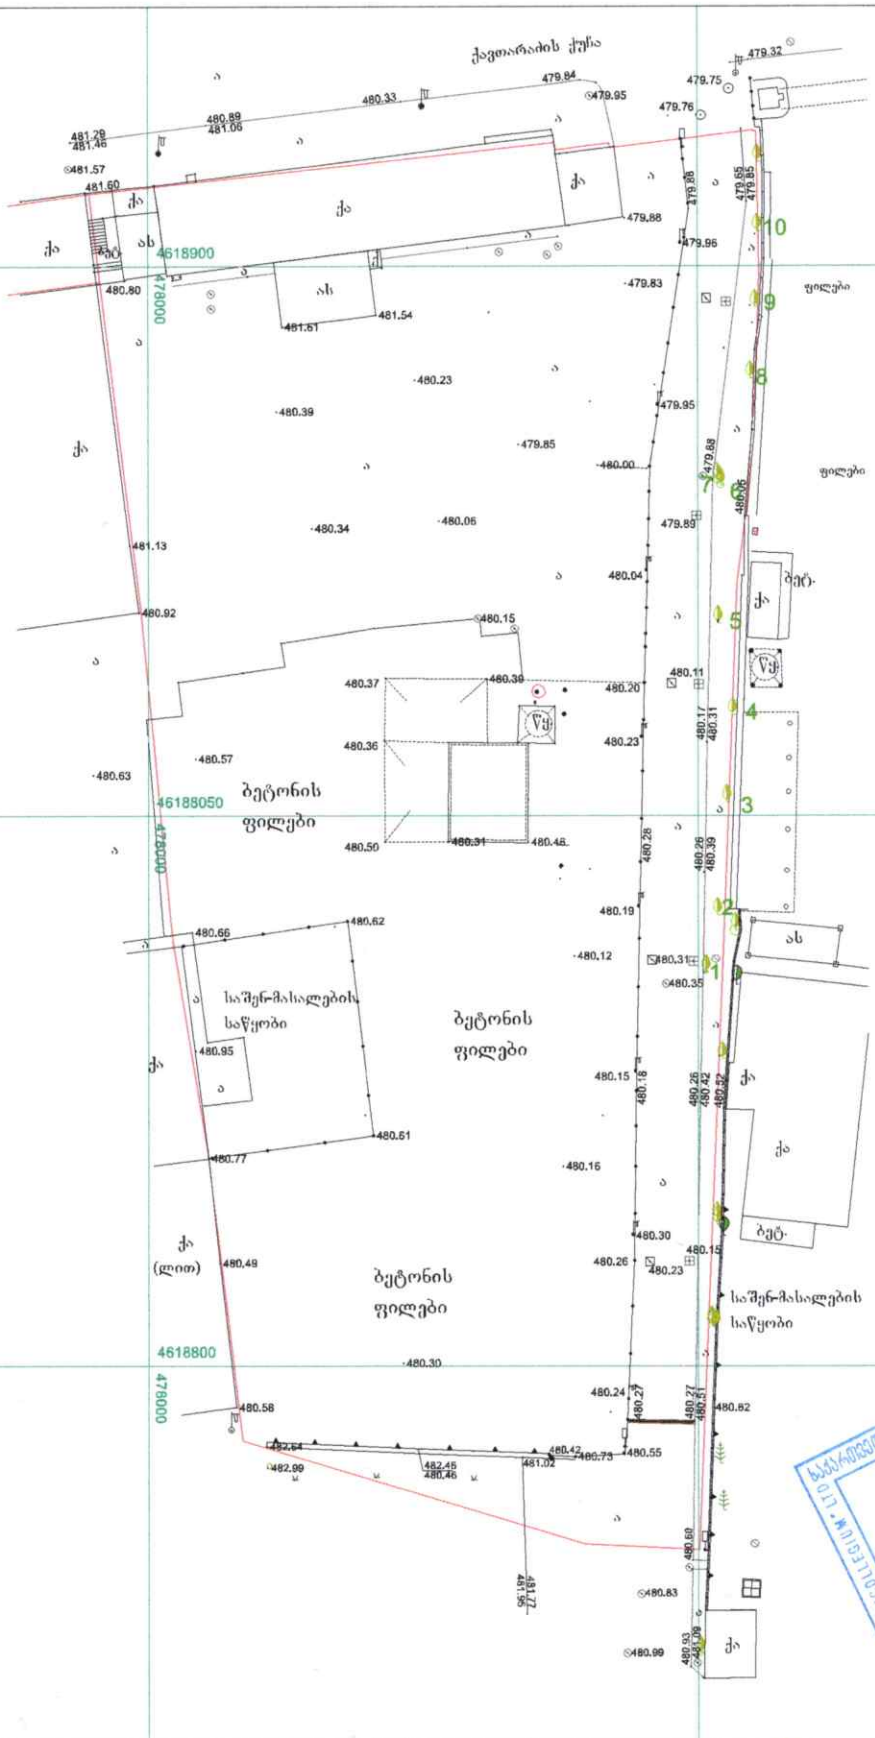
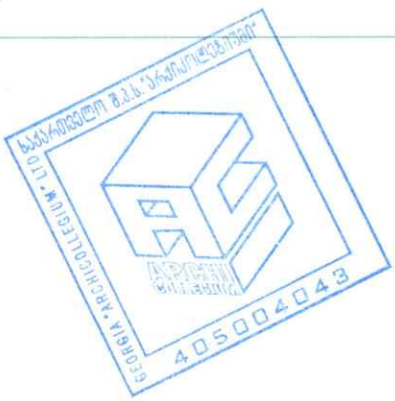

გენგეგმა
შენობის კონტური
1,575.2 m²
(480.86)
±0.00
(481.65)
(479.96)
-0.90
+4.60
+24.70
+74.90
+73.80
+75.30
+71.90
+22.10
+25.85
ლარუსტანიანი ფილები
ზედაპირის გაბადული ღიობების ზომა 10 მმ.
გრძელი მხარე განთავსდება სავალი
მიმართულების პერპენდიკულარულად
ფორმატი A3
პირობითი აღნიშვნები
გენგეგმა
ექსპლიკაცია
1 - საპროექტო შენობა
2 - გამწვანებული ტერიტორია
3 - ტროტუარი
დაკავებულობა
ARCHI COLLEGIUM
მ.პ.ს "არქიკოლეგიუმი"
მრავალბინიანი საცხოვრებელი სახლი
ქ. თბილისი, პეტრე ქავთარაძის ქუჩა N22 01.14.03.040.373
არქიტექტურული ნაწილი / სტადია - პროექტი
გენგეგმა
მმ. არქიტექტ.
მ. მურვანიძე
პედორი
პედორი
ა. მურვანიძე
ბ. ლორთქიფანიძე
მასშტაბი
ფურცელი
თარიღი
3/15/2024

ტოპოგრაფიული
გეგმა

ქალაქი თბილისი, ქუჩა ქავთარაძე №22
მიწის ნაკვეთის ფართობი 6268კვ.მ.

მიწის ნაკვეთის საკადასტრო კოდი 01.14.03.040.373





შპს. „არქიკოლეგიუმი"	
შეასრულა	ა. თევზაძე
კომპ. უზრუნველყოფა	
მასშტაბი : 1:500	2020.06.18