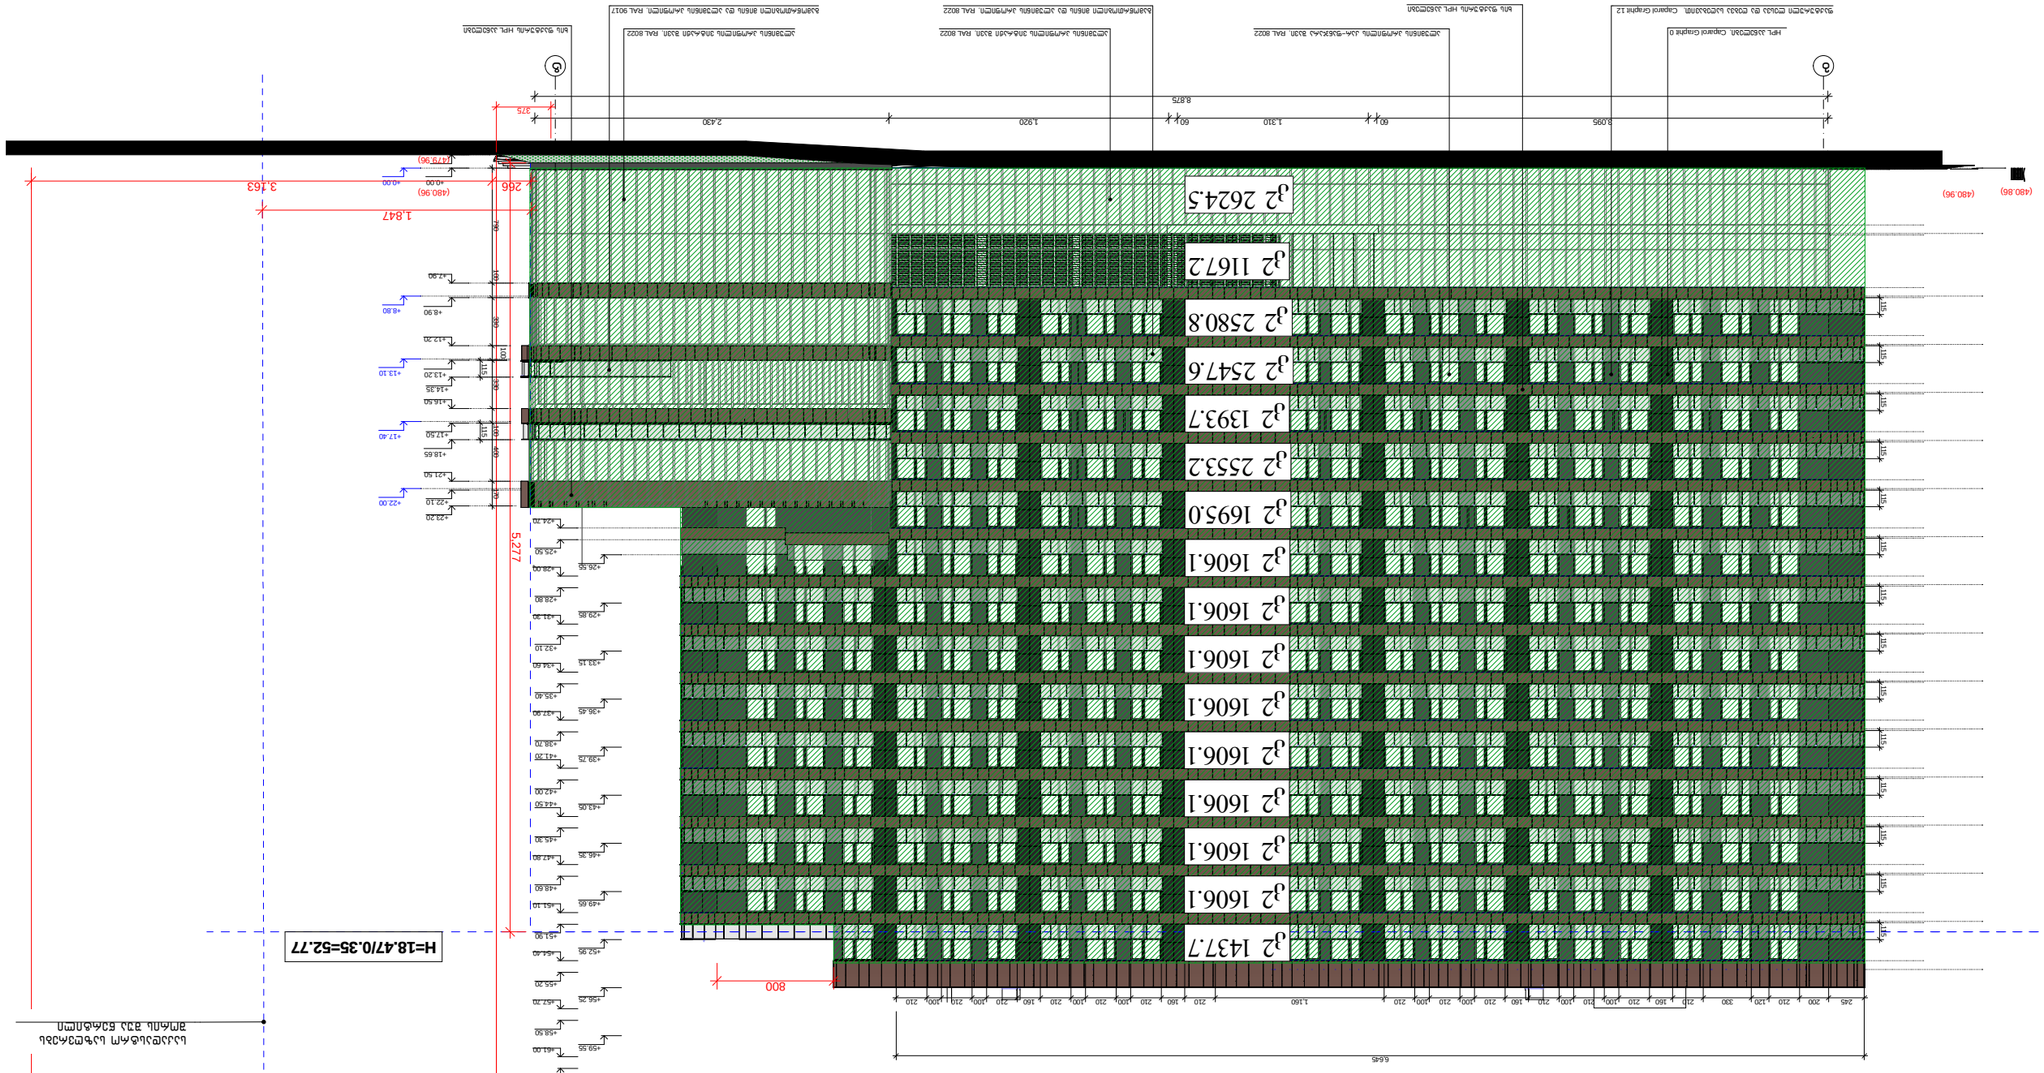
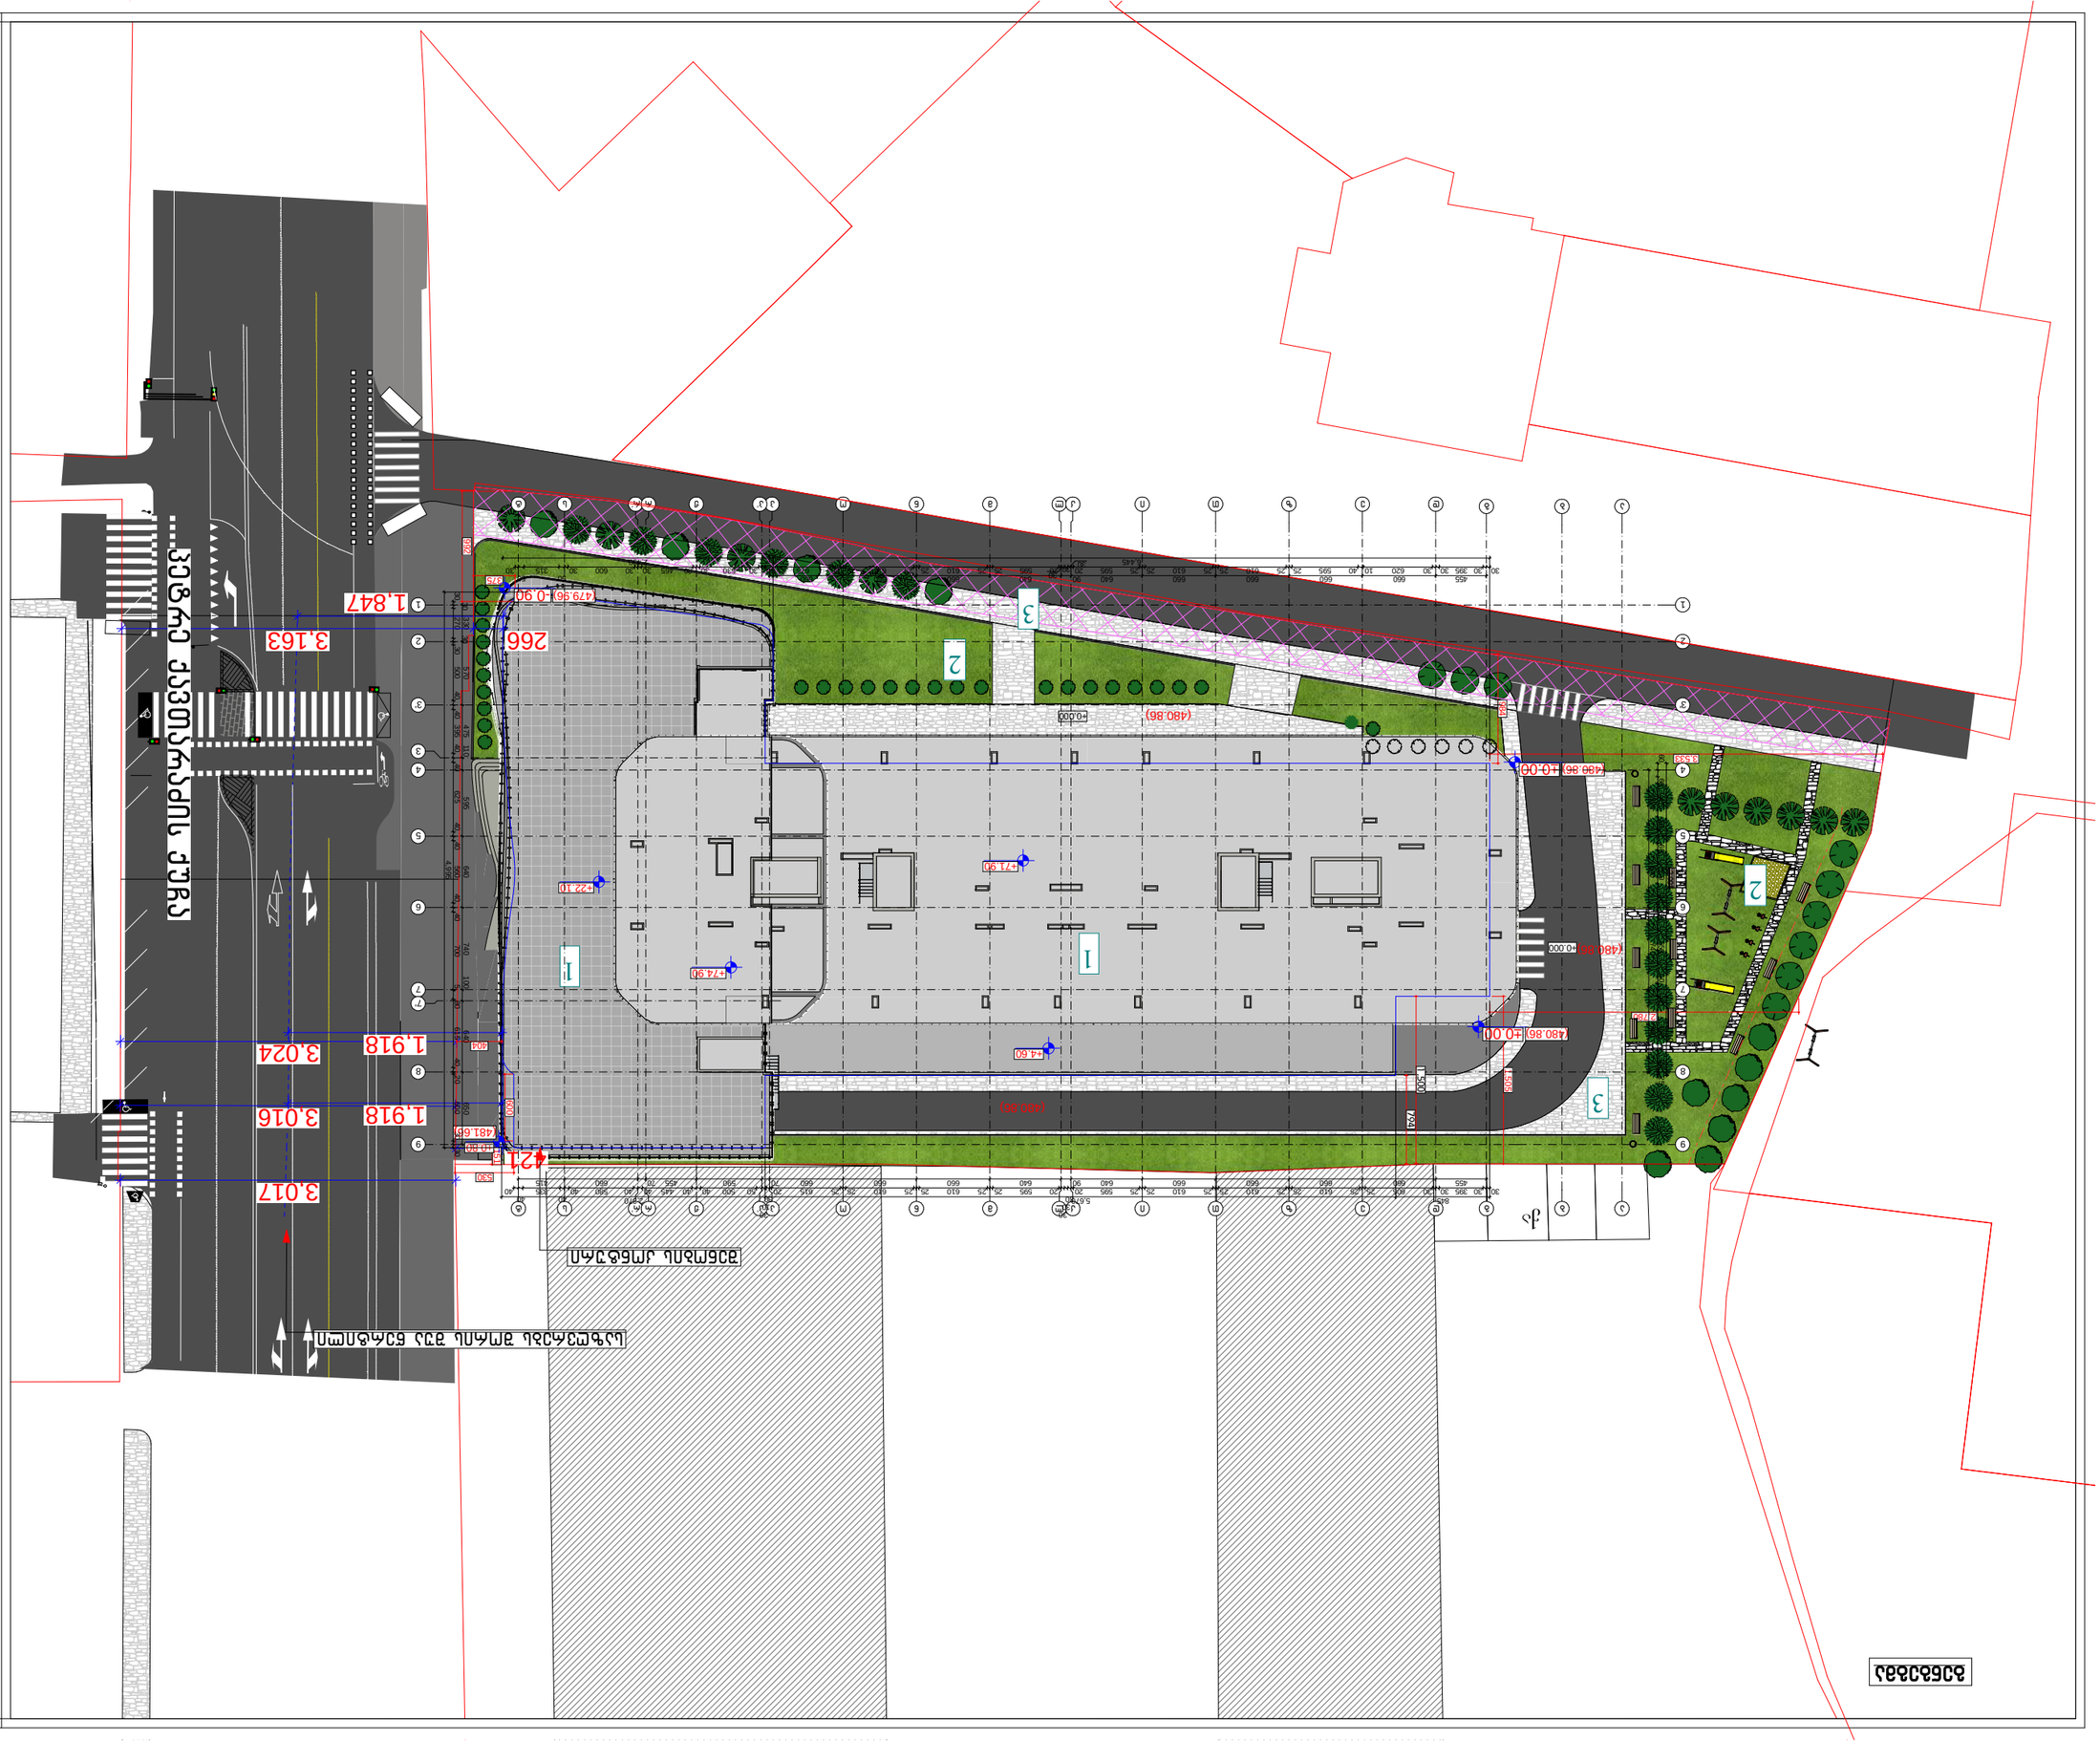

j2 2624.5
j2 1167.2
j2 2580.8
j2 2547.6
j2 1393.7
j2 2553.2
j2 1695.0
j2 1606.1
j2 1606.1
j2 1606.1
j2 1606.1
j2 1606.1
j2 1606.1
j2 1606.1
j2 1606.1
j2 1437.7
(480.86)
(480.96)
(479.96)
3.763
1.847
266
5.277
H=18.47/0.35=52.77
800
6645
8.875
8.095
2.430
1.920
1.310
60
375
ARCHI
CONSTRUCTION


ქუჩა ალექსანდრე ჭავჭავაძე
266
3.163
1.847
3.024
1.918
3.016
1.918
3.017
421
+0.00
(480.86)
+0.06
(479.96)
-0.90
+22.10
+71.90
+74.90
+4.60
(480.86)
(480.86)
(481.66)
(480.86)
(480.86)
(480.86