ფასადი 1 - 6 ღერძებში
მ 1:200

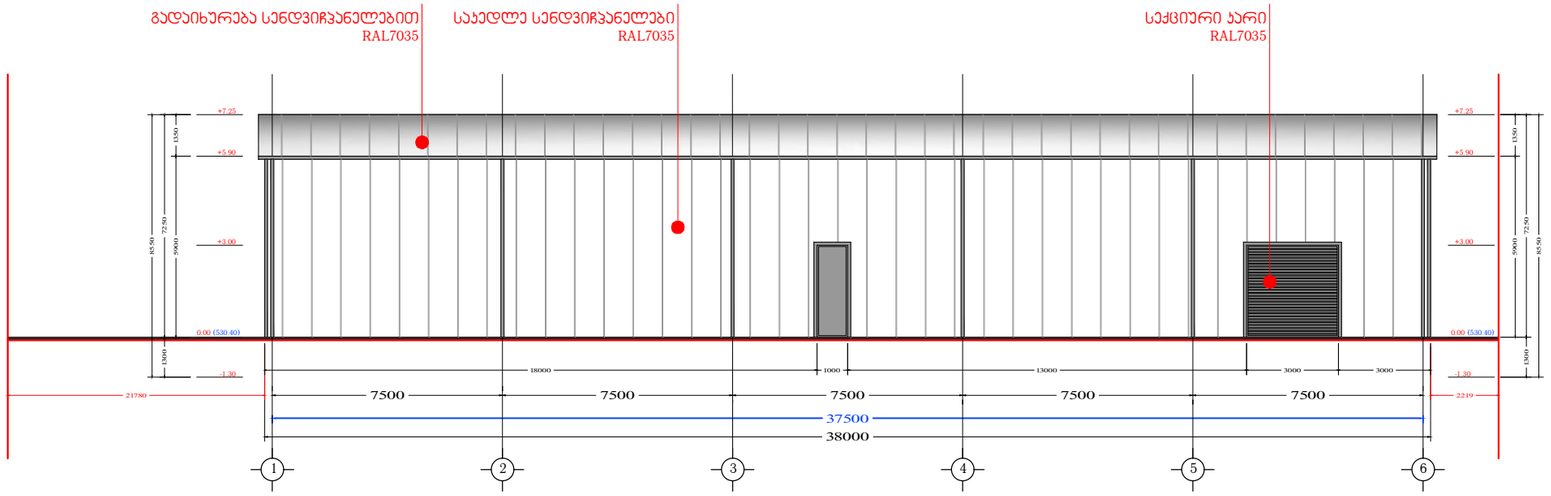

ფასადი 6 - 1 ღერძებში
მ 1:200

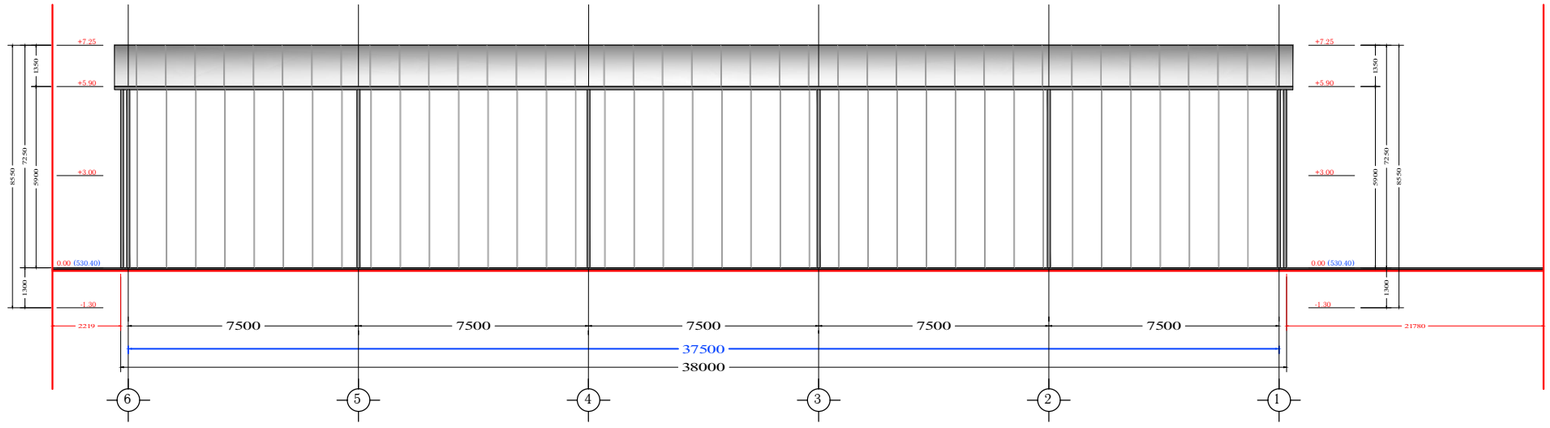

ინდ. მეწარმე		მ. ჯაჯანაძე
არქიტექტორი		მ. ჯაჯანაძე
შესრულა		მ. ჯაჯანაძე

ქალაქი თბილისი, ნოდარ სიგუას ქუჩა, №7
(ს/ს: 01.19.14.004.222)

არქიტექტურული ნაწილი

არქიტექტორ-დიზაინერი ი.მ მამუკა ჯაჯანაძე

ფასადი E-A ღერძებში
მ 1:200

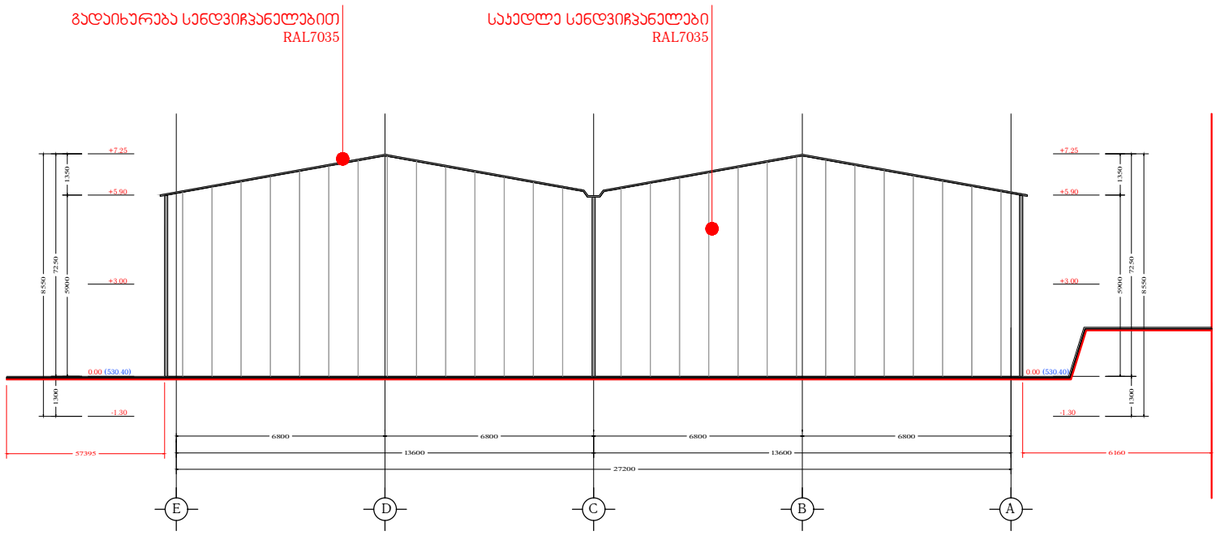

ფასადი A-E ღერძებში
მ 1:200

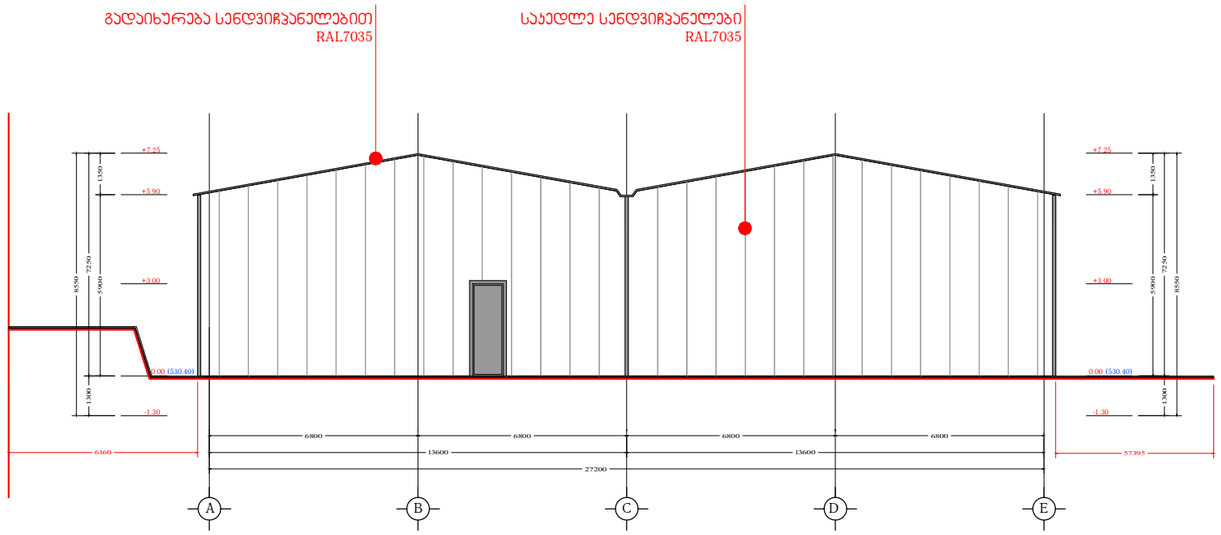

ინდ. მეწარმე		მ. ჯაჯანაძე
არქიტექტორი		მ. ჯაჯანაძე
შეასრულა		მ. ჯაჯანაძე

ქალაქი თბილისი, ნოდარ სიგუას ქუჩა, №7
(ს/ჯ: 01.19.14.004.222)

არქიტექტურული ნანილი

MK ACCREDITED
არქიტექტორ-დიზაინერი ი.მ მამუკა ჯაჯანაძე