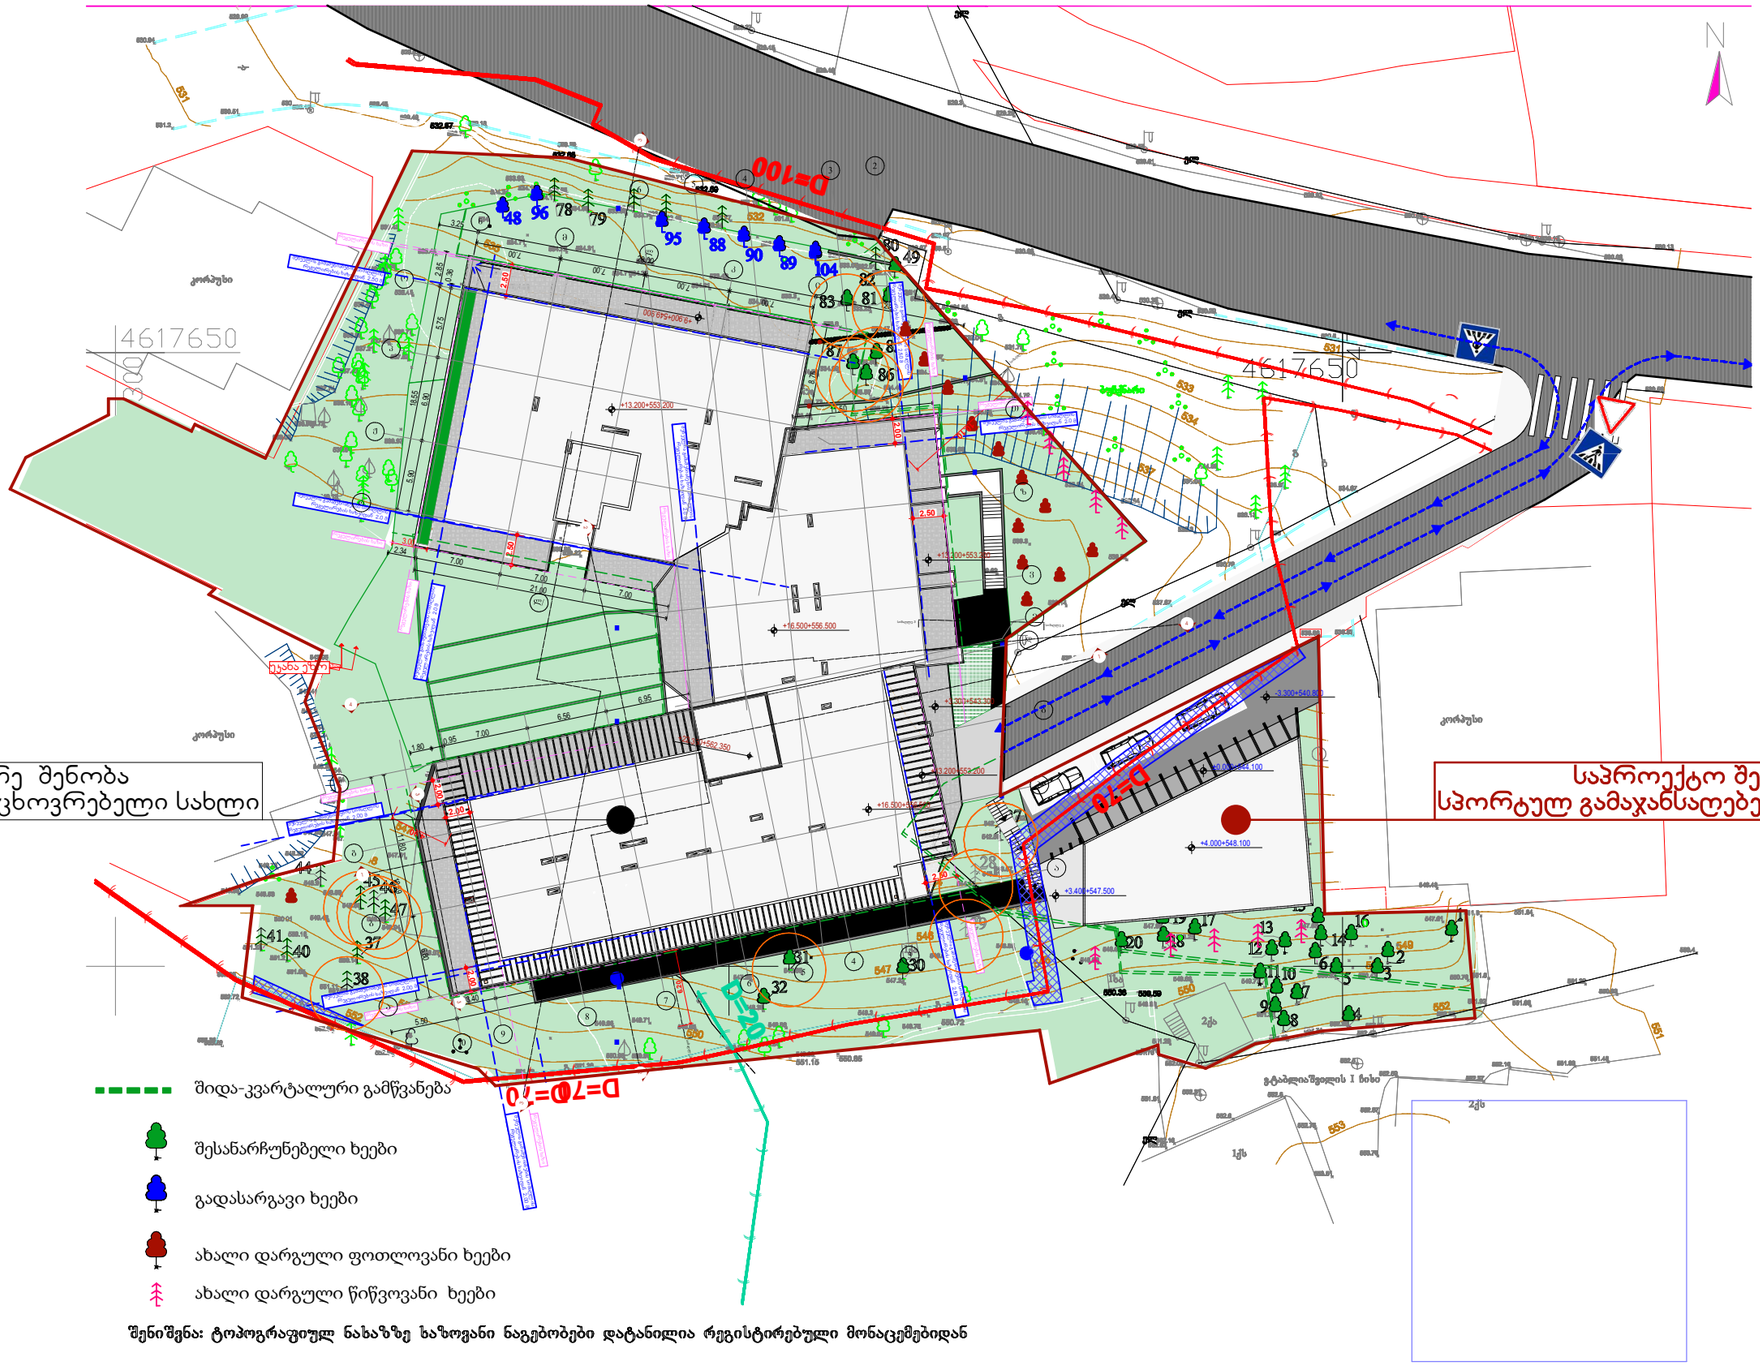

ექსპლიკაცია:

ფურცელი:

დასახელება:

N

შენიშვნები:

ფორმატი: A3

თარიღი: 2024

masS -

სიმაღლე 1 სიმაღლე 1
სიმაღლე 2 სიმაღლე 2

სიმაღლე 3 სიმაღლე 3

შიდა-კვარტალური გამწვანება

შესანარჩუნებელი ხეები

გადასარგავი ხეები

ახალი დარგული ფოთლოვანი ხეები

ახალი დარგული წიწვოვანი ხეები

0.36 5.75 6.90 5.90
7.00 7.00 7.00 2.34

11.80 6.80

3.40 7.00 6.55 6.95 4.50 4.20 5.03 2,50

5.50 37.63

18.59

2.85 18.5

21.00

12.32 28.00 3.25
11.50

8.75

6.95 6.56 7.00 0.95 1.80 6 2. 0

. 4 09

10 1. 0

3.00

2.50

2,50

2.0

2.50

2.0

2.00

2,0

+16.500+556.500

+13.200+553.200 +13.200+553.200

+13.200+553.200

9. 9+ +00 945 009.

+22.350+562.350 +16.500+556.500
+4.000+548.100

+3.400+547.500

±0.000+544.100

-3.300+540.800

3 3

უკანა ეზოუკანა ეზო

რეგულირების ხაზი რეგულირებ ის ხაზი რეგულირების ხაზი

+3.300+543.300

რეგულირების ხაზი

Seweulia გამაშენიანების სიმაღლის რეგულირების ხაზეიდან 2.0 მ

Seweulia გამაშენიანების სიმაღლის რეგულირების ხაზეიდან 2,50 მ

Seweulia გამაშენიანების სიმაღლის რეგულირების ხაზეიდან 2.0 მ რეგულირების ხაზი რეგულირების ხაზი

Seweulia გამაშენიანების სიმაღლის რეგულირების ხაზეიდან 2.0 მ რეგულირების ხაზი რეგულირების ხაზი

Seweulia გამაშენიანების სიმაღლის რეგულირების ხაზეიდან 2.0 მ რეგულირების ხაზი

Seweulia გამაშენიანების სიმაღლის რეგულირების ხაზეიდან 2 5, 0 მ რეგულირების ხაზი

Seweulia გამაშენიანების სიმაღლის რეგულირების ხაზეიდან 2,50 მ

რეგულირების ხაზი

Seweulia გამაშენიანების სიმაღლის რეგულირების ხაზეიდან 2,00 მ რეგულირების ხაზი

Seweulia გამაშენიანების სიმაღლის რეგულირების ხაზეიდან 2,0 მ რეგულირების ხაზი

Seweulia გამაშენიანების სიმაღლის რეგულირების ხაზეიდან 2,00 მ

))

)

)

)

)

)

))))))))))

)

)

)

))))))))))))

)

)

)

)

)

)

)

)

)

))

))))

)

)

))))
)))))))))))))

)

)
)
)
)
)
)

)

)

)

)

D=100

D=20

D=70

D=70

)

)

)

)

)

)

)

)

)

)

))))

)
)
)
)
)
)

)

)

)

)

= 0

=20

D=70

00. 7 00. 7 00. 7 00. 7 3

3

1

1

2

2

4 4

სიმაღლე 3 სიმაღლე 3

14

გენ.გეგმა

1:500

საპროექტო შენობა
სპორტულ გამაჯანსაღებელი კომპლექსი

მშენებარე შენობა
მრავალბინიანი საცხოვრებელი სახლი