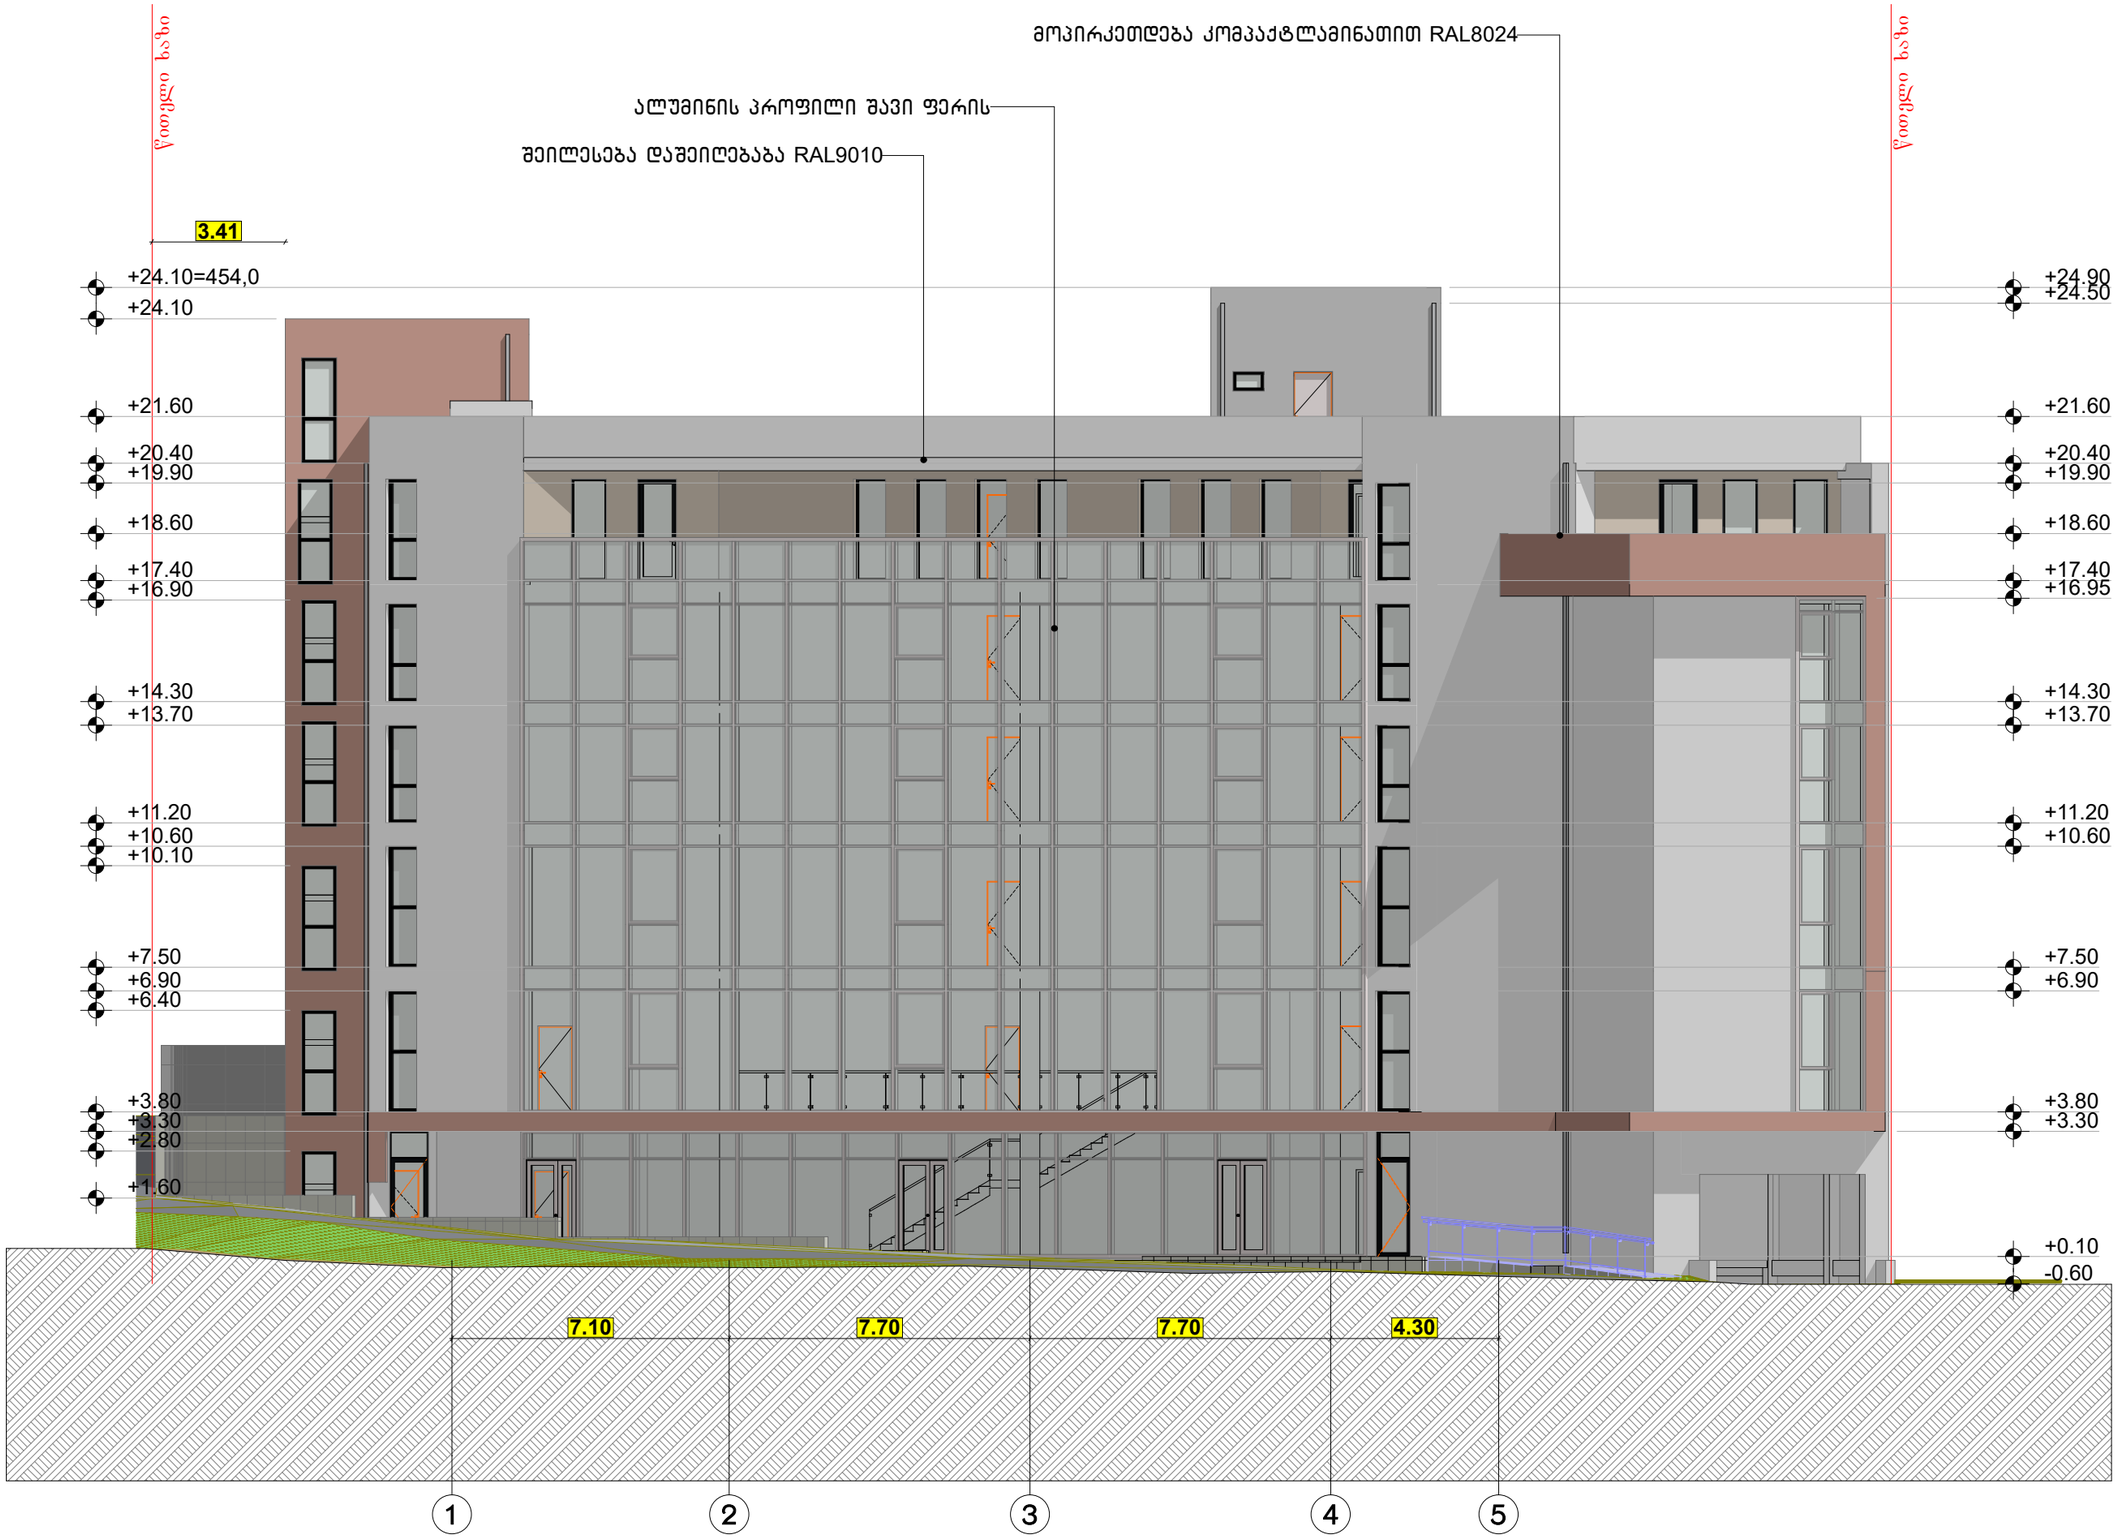


ფორმატი A-3	თბილისი 2023წ.	ფაილის სახელი
	დაკვეთა №	

შენობა ნაგებობის დასახელება:

ოფისი

ფასადი 1-6 დერძებში მ 1:100

ტექ მაჩვენებლები

პირობითი ნიშნები:

ნაკვეთის საზღვარი

ჭრილის ხაზი

არქიტექტურული ნიშნული

დამკვეთი : შპს ოცნება

მისამართი: ქალაქი თბილისი, სოფელი დიღომი, გიორგი ბრწყინვალეს ქუჩა №68 ს/კ 01.72.14.055.157

თარიღი		
კორექტირება		
№	კორექტირება	თარიღი
1		
2		
3		
4		
5		
6		

საპროექტო ორგანიზაცია

თანამდებობა	გვარი	ხელმოწერა
დირექტორი	დომანაძე	
არქიტექტორი	დომანაძე	
შესრულა	დომანაძე	


საპროექტო ლოგო | მისამართი

ქ. თბილისი ცდადიანის 90

TEL : 599 39-01-04

შ.პ.ს "გამა დეველოპმენტი"

თარიღი	15.10.2023	
სტადია	ფორმატი	შეცდომები
პროექტი	A-3	A-000

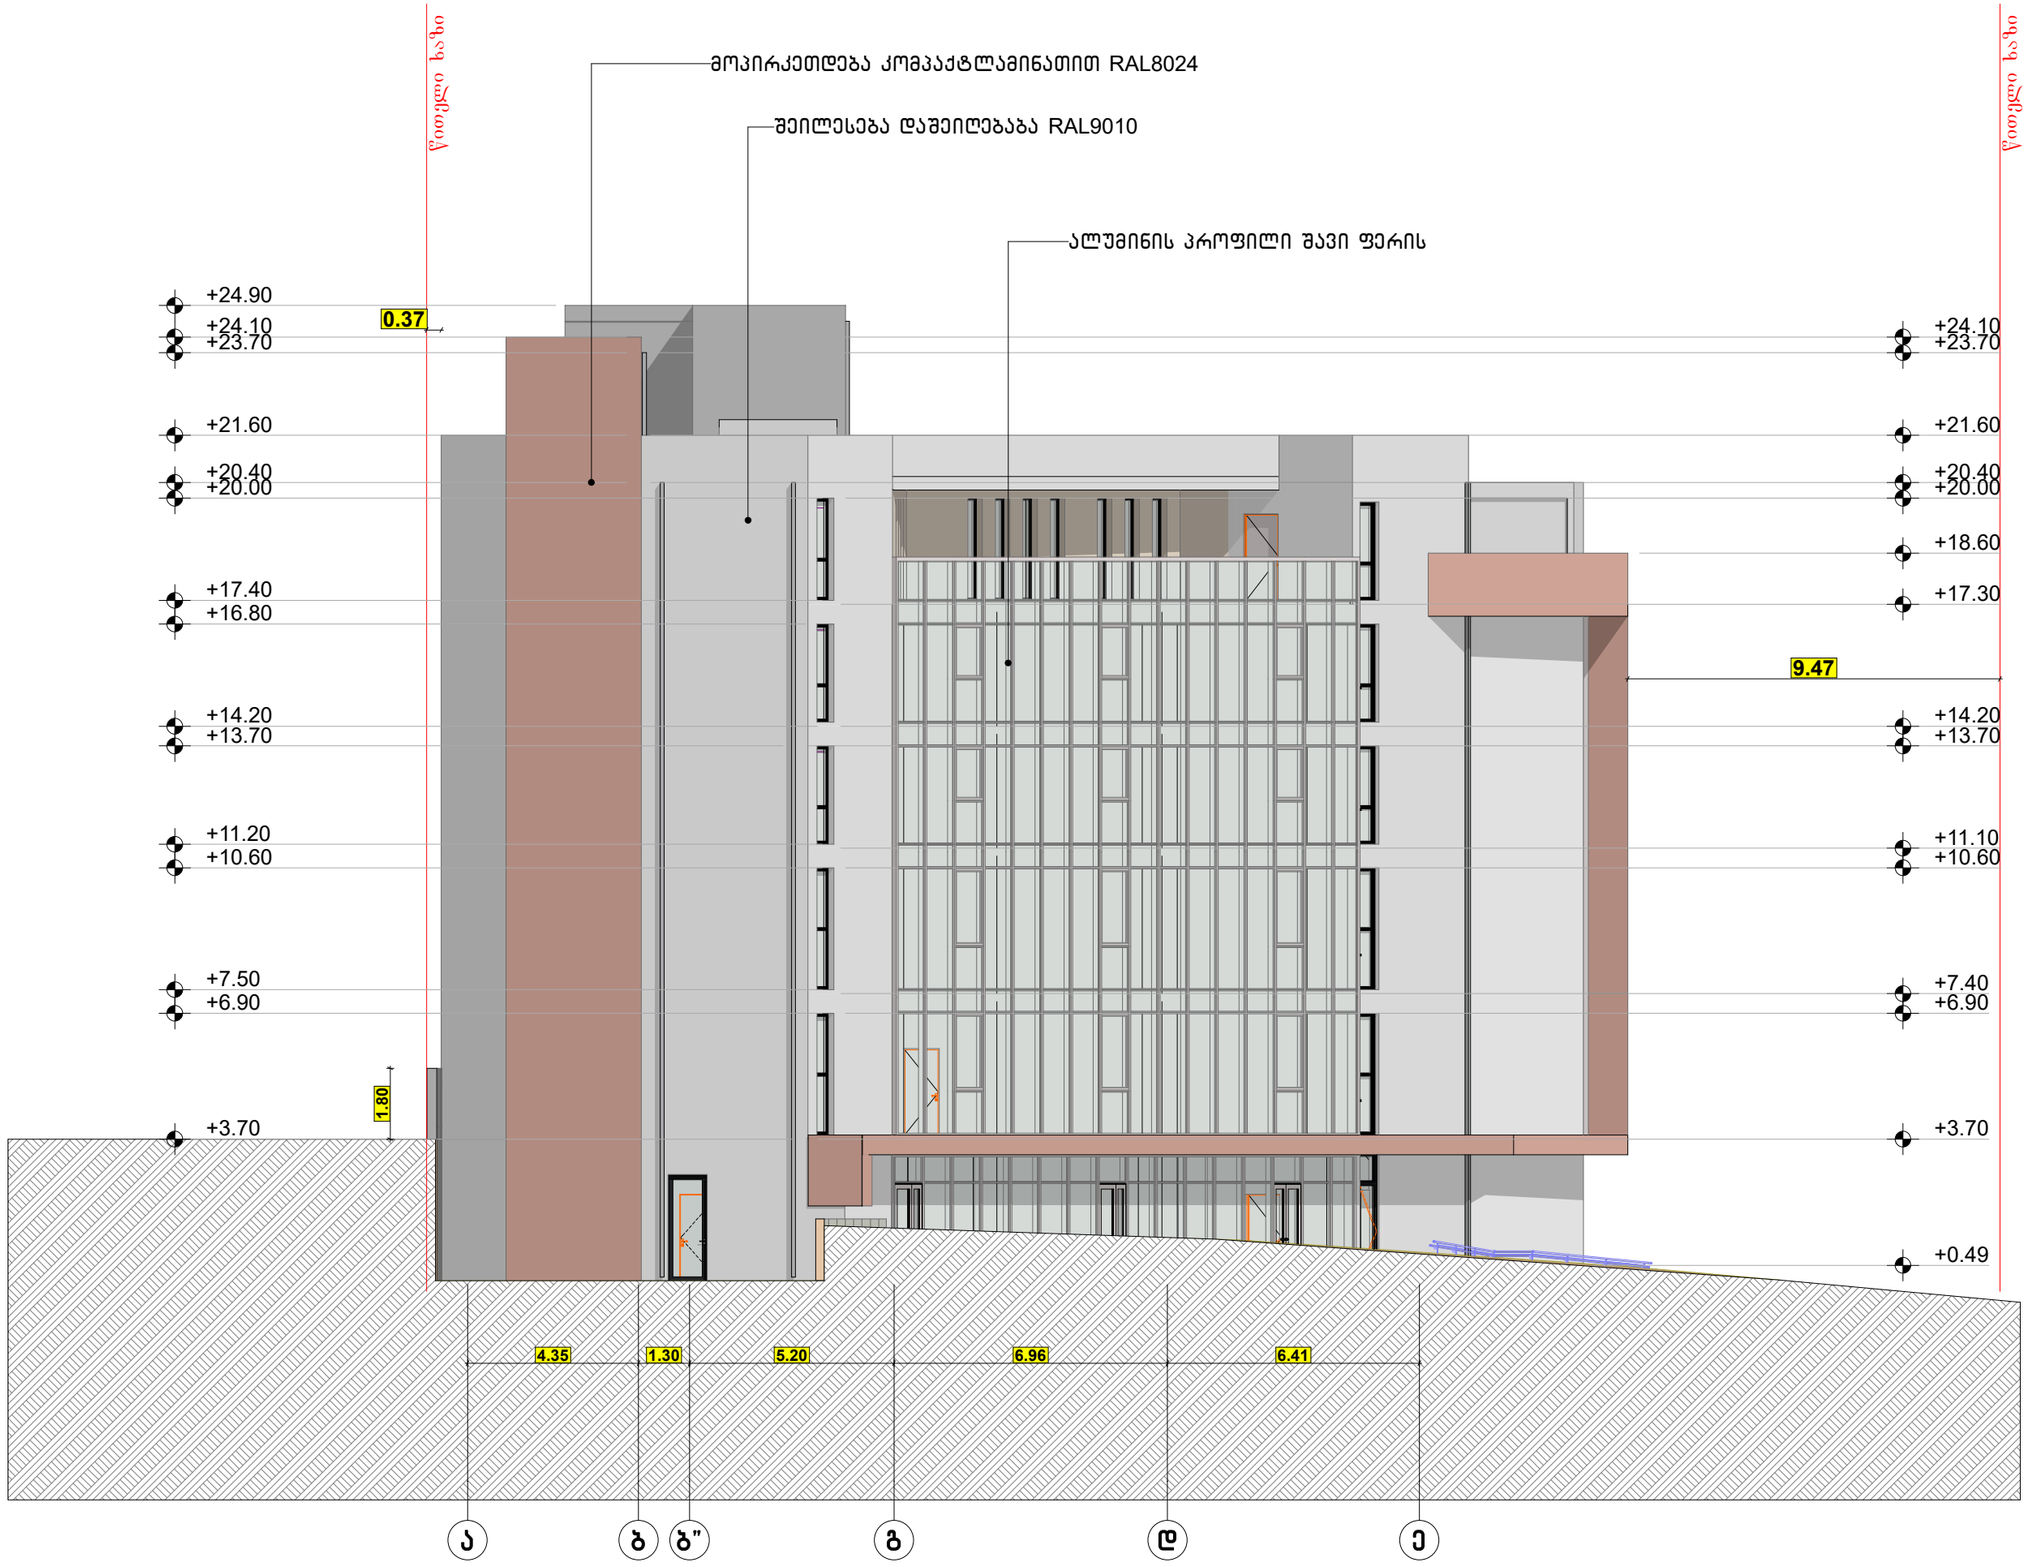

ფორმატი A-3	თბილისი 2023წ.	ფაილის სახელი
	დაკვეთა №	

შენობა ნაგებობის ფუნქცია:

ოფისი

ფასადი ა-ე ღერძებში მ 1:100

ტექ მახვენებლები

პირობითი ნიშნები:

ნაკვეთის საზღვარი

ჭრილის ხაზი

არქიტექტურული ნიშნული

დამკვეთი : შპს ოცნება

მისამართი: ქალაქი თბილისი, სოფელი დიღომი, გიორგი ბრწყინვალეს ქუჩა №68 ს/კ 01.72.14.055.157

თარიღი		
კორექტირება		
№	კორექტირება	თარიღი
1		
2		
3		
4		
5		
6		

საპროექტო ორგანიზაცია

თანამდებობა	გვარი	ხელმოწერა
დირექტორი	დ.ომანაძე	
არქიტექტორი	დ.ომანაძე	
შემასრულა	დ.ომანაძე	


საპროექტო ლოგო | მისამართი

ქ. თბილისი ცდადიანის 90

TEL : 599 39-01-04

შ.პ.ს "გამა დეველოპმენტი"

თარიღი	15.10.2023.	
სტადია	ფორმატი	ფურცლები
პროექტი	A-3	A-000

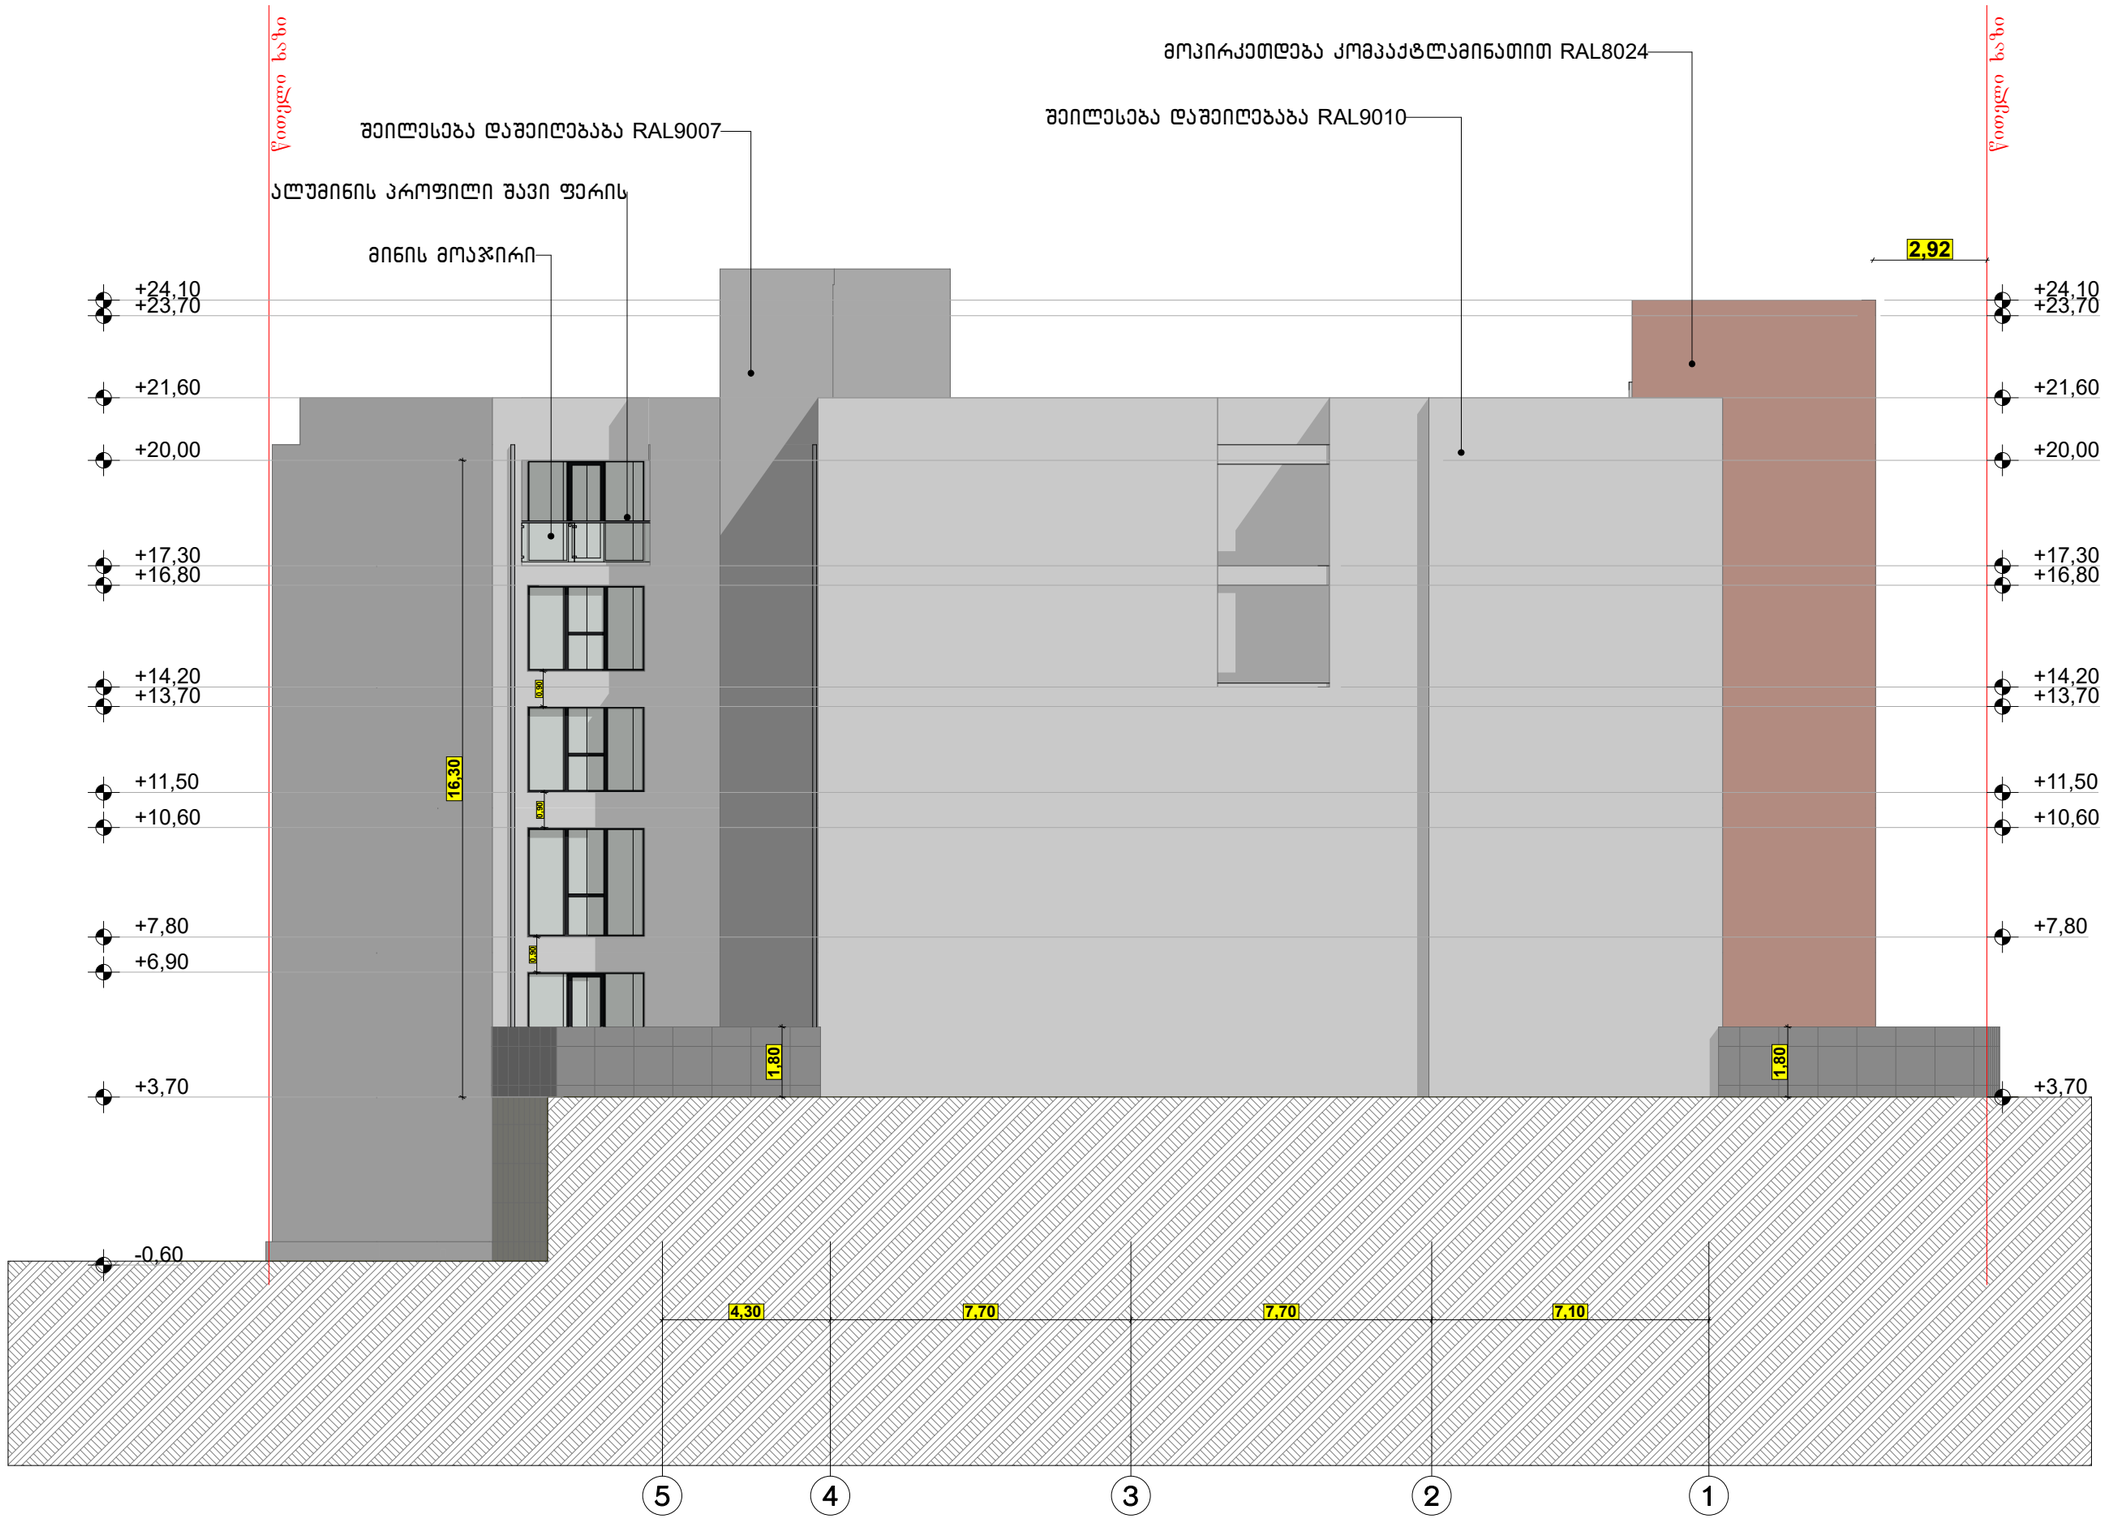

ფორმატი A-3	თბილისი 2023წ.	ფაილის სახელი
	დაკვეთა №	

შენობა ნაგებობის დანიშნულება:

ოფისი

შასადი 6-1 დერძებში მ 1:100

ტექ მაჩვენებლები

პირობითი ნიშნები:

ნაკვეთის საზღვარი

ჭრილის ხაზი

არქიტექტურული ნიშნული

დამკვეთი : შპს ოცნება

მისამართი: ქალაქი თბილისი, სოფელი დიღომი, გიორგი ბრწყინვალეს ქუჩა №68 ს/კ 01.72.14.055.157

თარიღი		
კორექტირება		
№	კორექტირება	თარიღი
1		
2		
3		
4		
5		
6		

საპროექტო ორგანიზაცია

თანამდებობა	გვარი	ხელმოწერა
დირექტორი	დ.ღამბანაძე	
არქიტექტორი	დ.ღამბანაძე	
შესრულა	დ.ღამბანაძე	


საპროექტო ლოგო | მისამართი

ქ. თბილისი ცდაღლიანის 90

TEL : 599 39-01-04

შ.პ.ს "გამა დეველოპმენტი"

თარიღი	15.10.2023.	
სტადია	ფორმატი	ფურცლები
პროექტი	A-3	A-000

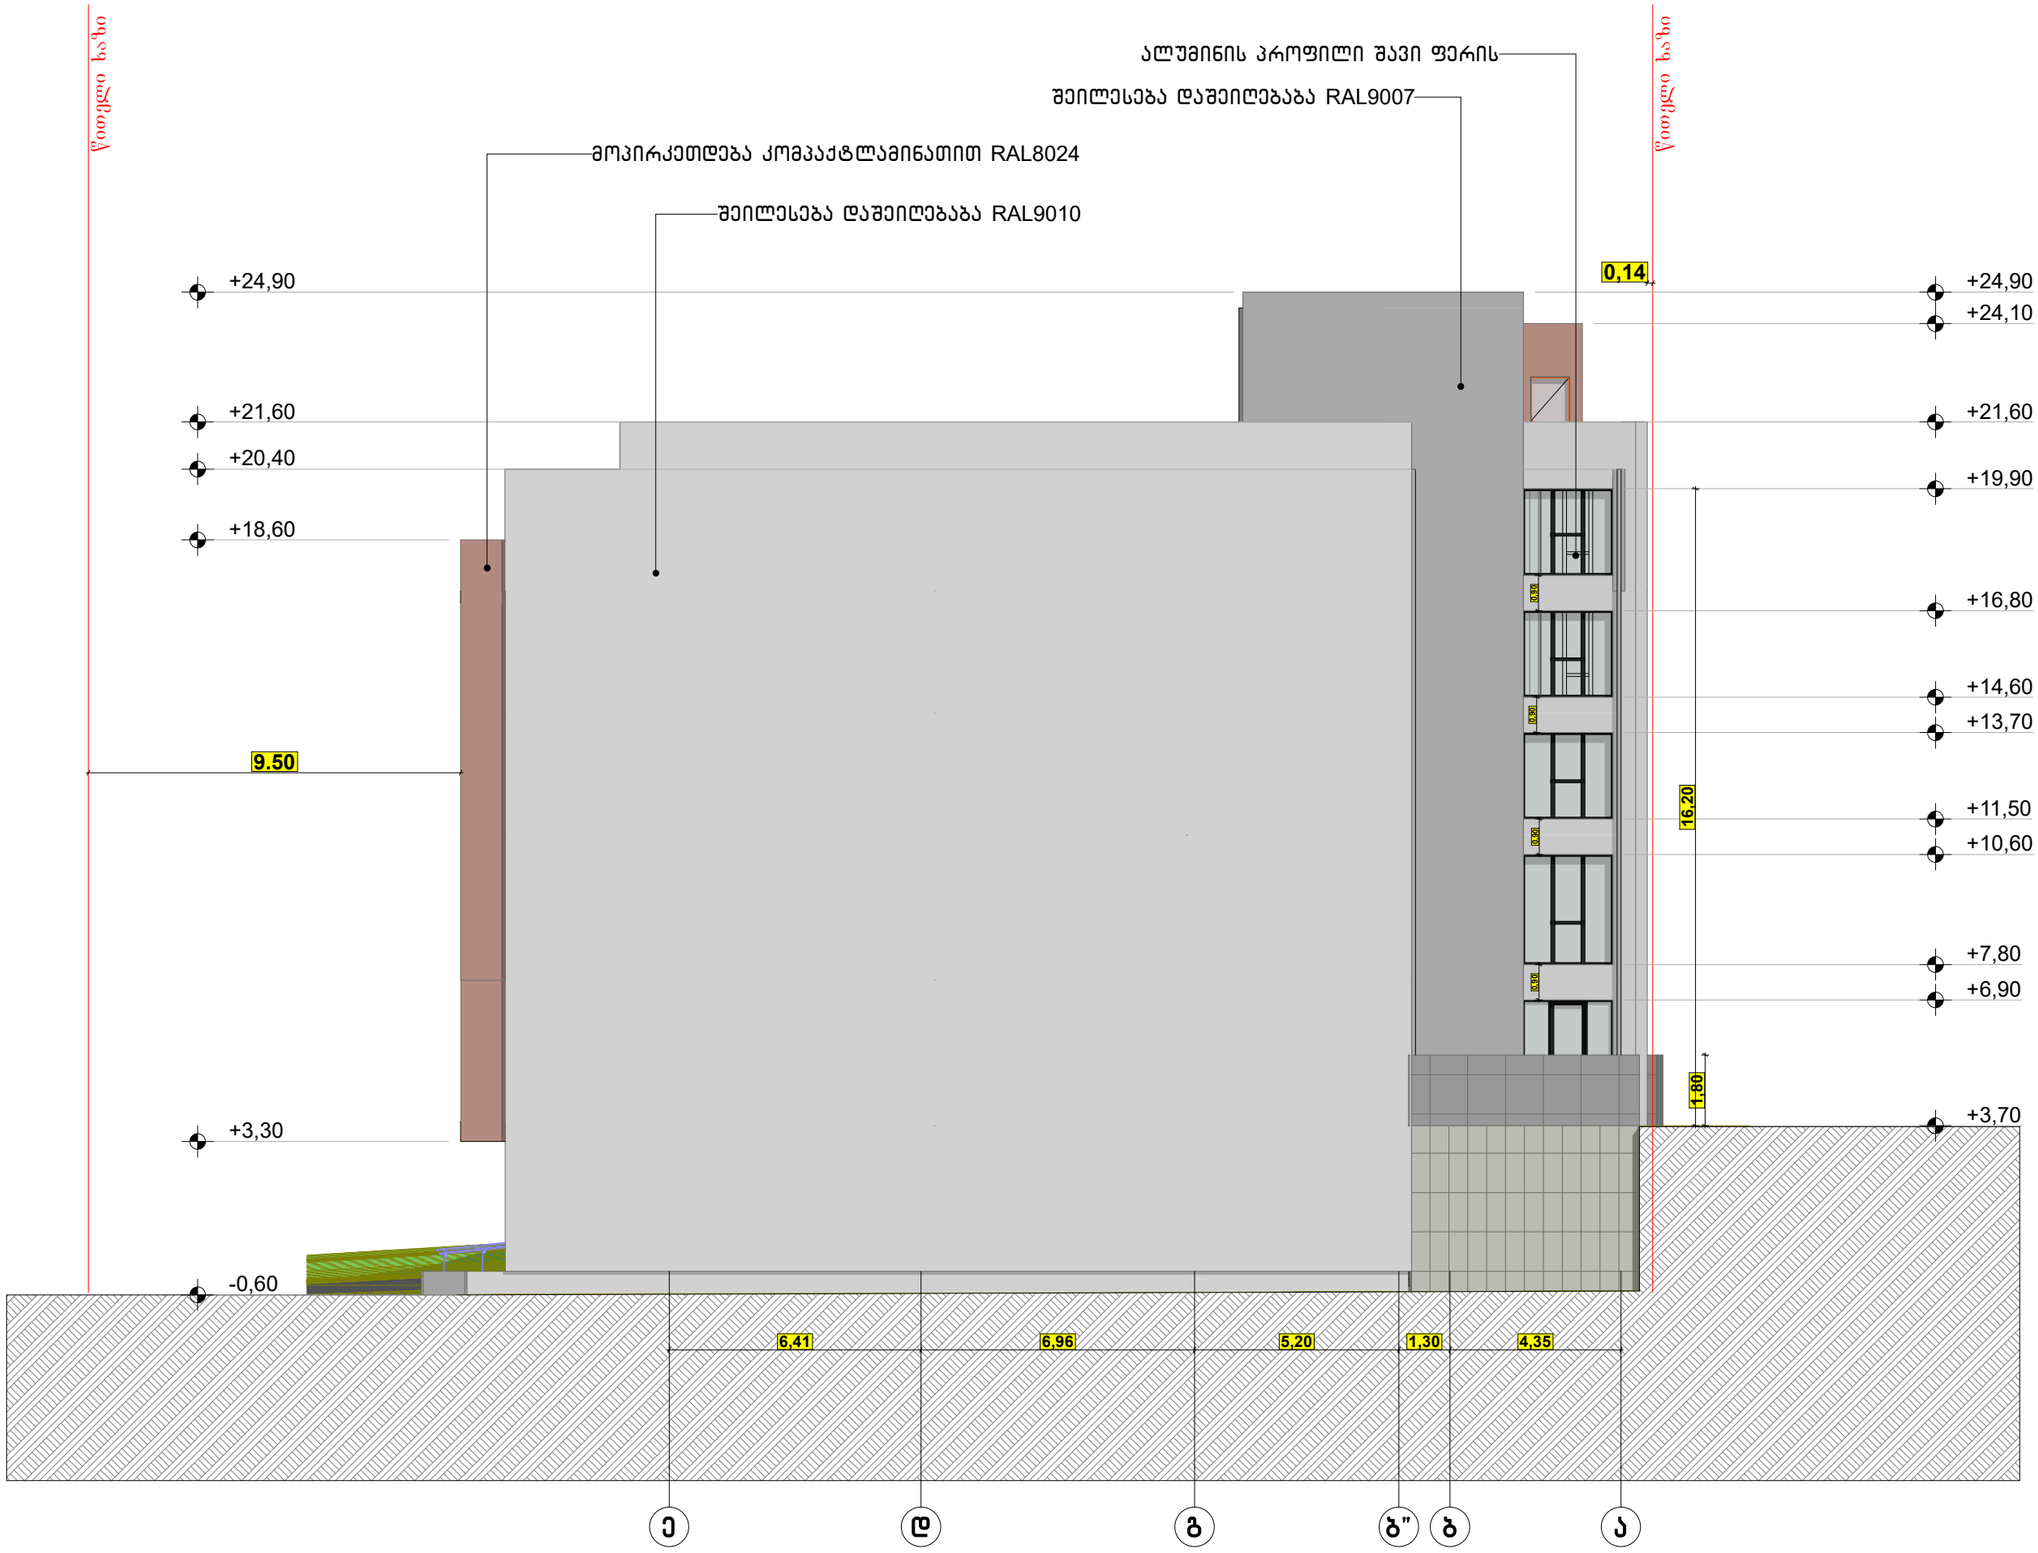

ფორმატი A-3	თბილისი 2023წ.	ფაილის სახელი
	დაკვეთა №	

შენობა ნაგებობის ფუნქცია:

ოფისი

ფასადი ე-ა ღერძებში მ 1:100

ტექ მაჩვენებლები

პირობითი ნიშნები:

ნაკვეთის საზღვარი

ჭრილის ხაზი

არქიტექტურული ნიშნული

დამკვეთი : შპს ოცნება

მისამართი: ქალაქი თბილისი, სოფელი დიღომი, გიორგი ბრწყინვალეს ქუჩა №68 ს/კ 01.72.14.055.157

თარიღი		
კორექტირება		
№	კორექტირება	თარიღი
1		
2		
3		
4		
5		
6		

საპროექტო ორგანიზაცია

თანამდებობა	გვარი	ხელმოწერა
დირექტორი	დ.ომანაძე	
არქიტექტორი	დ.ომანაძე	
შესრულა	დ.ომანაძე	

საპროექტო ლოგო | მისამართი








ქ. თბილისი ცდადიანის 90

TEL : 599 39-01-04







შ.პ.ს "გამა დეველოპმენტი"

თარიღი	15.10.2023.	
სტადია	ფორმატი	ფურცლები
პროექტი	A-3	A-000


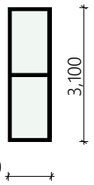
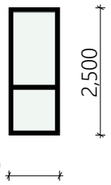
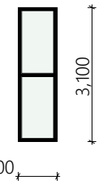
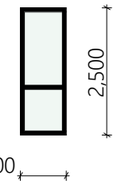
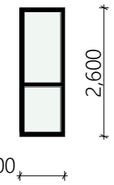
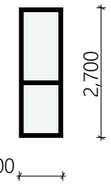
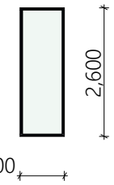
ფანჯრის სპეციფიკაცია

დასახელება	ფ-1	ფ-2	ფ-3	ფ-4	ფ-5	ფ-6	ფ-7
მასალა	ალუმინი	ალუმინი	ალუმინი	ალუმინი	ალუმინი	ალუმინი	ალუმინი
რაოდენობა	2	3	2	2	1	7	10
ზომები	1,000×3,100	1,000×2,500	0,900×3,100	0,900×2,500	0,900×2,600	0,900×2,700	0,900×2,600
გეგმა მ 1:100							
ნახაზი გაღების ჩვენებით მ 1:100							

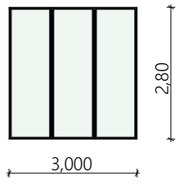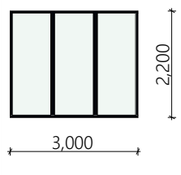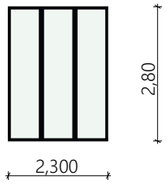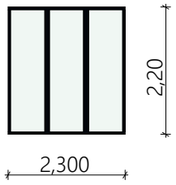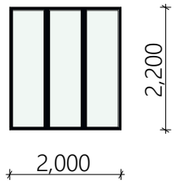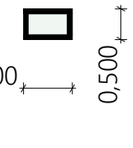ფანჯრის სპეციფიკაცია

დასახელება	ფ-8	ფ-9	ფ-10	ფ-11	ფ-12	ფ-13
მასალა	ალუმინი	ალუმინი	ალუმინი	ალუმინი	ალუმინი	ალუმინი
რაოდენობა	1	2	1	3	4	1
ზომები	3,000×2,80	3,000×2,200	2,300×2,80	2,300×2,20	2,000×2,200	0,800×0,500
გეგმა მ 1:100						
ნახაზი გაღების ჩვენებით მ 1:100						

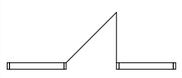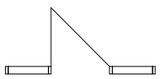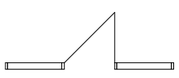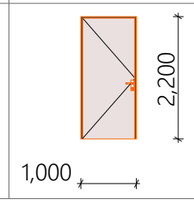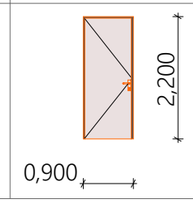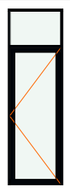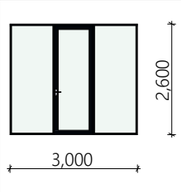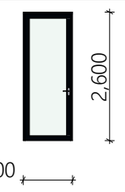კარის სპეციფიკაცია

დასახელება	კ-1	კ-2	კ-3	კ-4	კ-5	კ-7	კ-8	კ-9	კ-10
მასალა	რკინის კარი	მდფ	ალუმინი	ალუმინი	ალუმინი	რკინის კარი	ალუმინი	ალუმინი	ალუმინი
რაოდენობა	31	34	2	1	3	1	1	1	1
ზომები	1,000×2,200	0,900×2,200	1,000×3,200	3,000×2,600	1,000×2,600	1,600×2,200	2,300×3,100	3,000×3,100	1,000×2,700
გეგმა მ 1:100									
ნახაზი გაღების ჩვენებით მ 1:100									

ფორმატი A-3 | თბილისი 2023წ. | დაკვეთა № | ფაილის სახელი

შენობა ნაგებობის დასახელება:

ოფისი

კარ ფანჯრის სპეციფიკაცია

ტექ მახვენებლები

პროექტის ნიშნები:

- ნაკვეთის საზღვარი
- ჭრილის ხაზი
- არქიტექტურული ნიშნული

დამკვეთი : შპს ოცნება

მისამართი: ქალაქი თბილისი, სოფელი დიღომი, გიორგი ბრწყინვალეს ქუჩა №68 ს/კ 01.72.14.055.157

თარიღი		
კორექტირება		
№	კორექტირება	თარიღი
1		
2		
3		
4		
5		
6		

საპროექტო ორგანიზაცია

თანამდებობა	გვარი	ხელმოწერა
დირექტორი	დ.ომანაძე	
არქიტექტორი	დ.ომანაძე	
შესრულა	დ.ომანაძე	




საპროექტო ლოგო | მისამართი

ქ. თბილისი ც.დადიანის 90

TEL : 599 39-01-04

შ.პ.ს "გამა დეველოპმენტი"

თარიღი	15.10.2023.	
სტადია	ფორმატი	ფურცლები
პროექტი	A-3	A-000

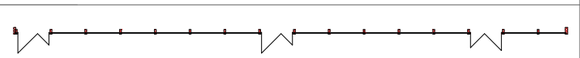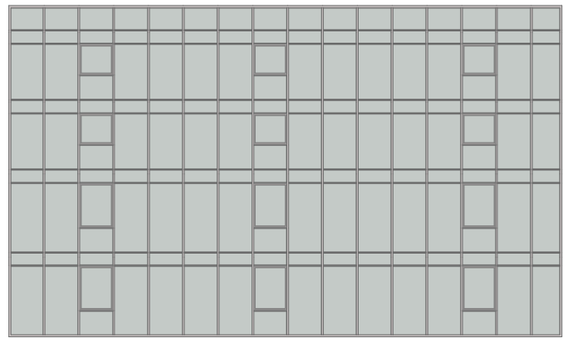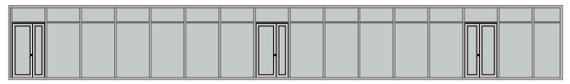ფანჯრის სპეციფიკაცია			
დასახელება	ფ-15	ფ-14	ფ-16
მასალა	ალუმინი	ალუმინი	ალუმინი
რაოდენობა	1	1	1
ზომები	24.60×14.65	24.60×3.20	1.70 ×13.15
ცეცხლმედეგობა	1 საათი	1 საათი	1 საათი
გეგმა მ 1:100			
ნახაზი გალების ჩვენებით მ 1:100			

ფორმატი A-3 | თბილისი 2023წ. | ფაილის სახელი
დაკვეთა №

შენობა ნაგებობის შუნქცია:

ოფისი

კარ ფანჯრის სპეციფიკაცია

ტექ მაჩვენებლები

პირობითი ნიშნები:

- ნაკვეთის საზღვარი
- ჭრილის ხაზი
- არქიტექტურული ნიშნული

დამკვეთი : შპს ოცნება

მისამართი: ქალაქი თბილისი, სოფელი დიღომი, გიორგი ბრწყინვალეს ქუჩა №68 ს/კ 01.72.14.055.157

თარიღი		
კორექტირება		
№	კორექტირება	თარიღი
1		
2		
3		
4		
5		
6		

საპროექტო ორგანიზაცია

თანამდებობა	გვარი	ხელმოწერა
დირექტორი	დ.ომანაძე	
არქიტექტორი	დ.ომანაძე	
შესრულა	დ.ომანაძე	

საპროექტო ლოგო | მისამართი

ქ. თბილისი ც.დადიანის 90


TEL : 599 39-01-04


შ.პ.ს "გამა დეველოპმენტი"


თარიღი	15.10.2023.	
სტადია	ფორმატი	ფურცლები
პროექტი	A-3	A-000

მოსაპირკეთებელი კომპაქტლამინატით RAL8024

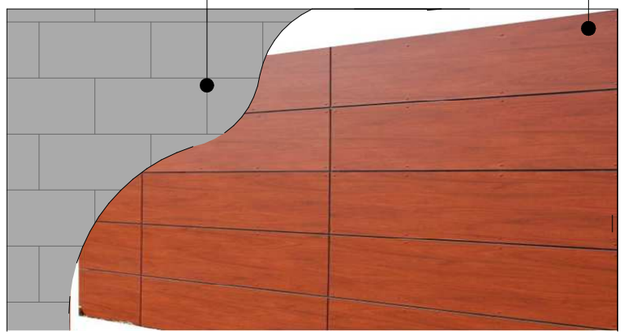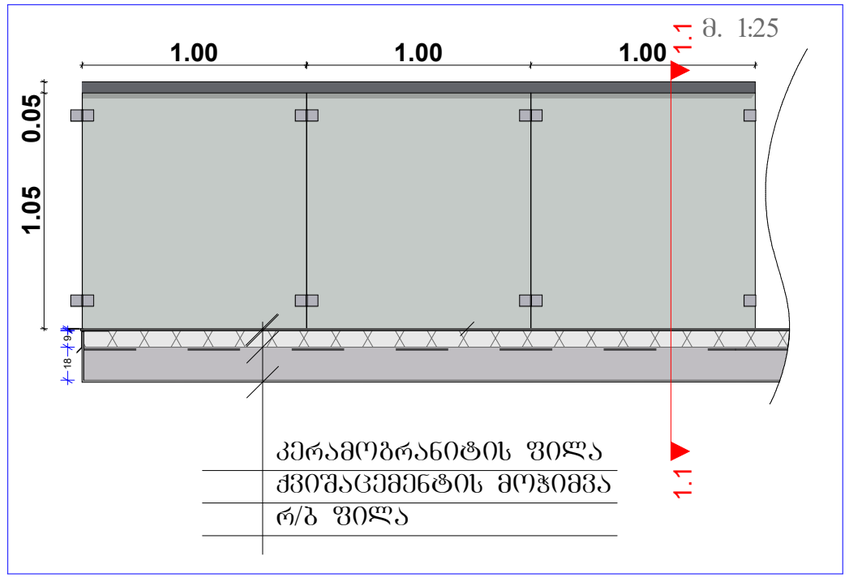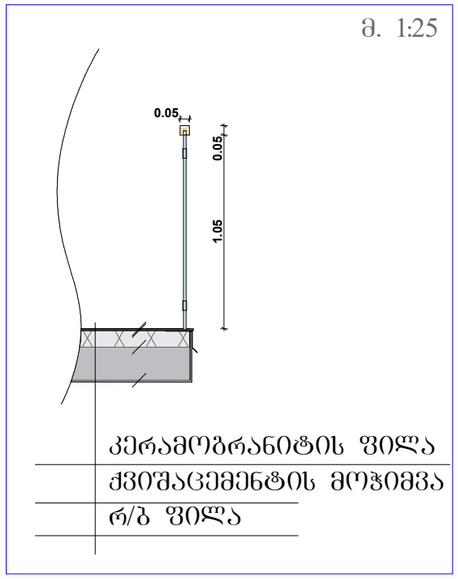ბლოკი 200 მმ.







ფორმატი A-3	თბილისი 2023წ.	ფაილის სახელი
	დაკვეთა №	

შენობა ნაგებობის შუნძცია:

ოფისი

მოსაპირკეთებელი მასალების დეტალები

ტექ მაჩვენებლები

პირობითი ნიშნები:

- ნაკვეთის საზღვარი
- ჭრილის ხაზი
- არქიტექტურული ნიშნული

დამკვეთი : შპს ოცნება

მისამართი: ქალაქი თბილისი, სოფელი დიღომი, გიორგი ბრწყინვალეს ქუჩა №68 ს/კ 01.72.14.055.157

თარიღი		
კორექტირება		
№	კორექტირება	თარიღი
1		
2		
3		
4		
5		
6		

საპროექტო ორგანიზაცია

თანამდებობა	გვარი	ხელმოწერა
დირექტორი	დ.ომანაძე	
არქიტექტორი	დ.ომანაძე	
შესრულა	დ.ომანაძე	

საპროექტო ლოგო | მისამართი

ქ. თბილისი ც.დადიანის 90

TEL : 599 39-01-04

შ.პ.ს "გამა დეველოპმენტი"

თარაღი	15.10.2023.	
სტადია	ფორმატი	შეცდომები
პროექტი	A-3	A-000