
# საცხოვრებელი ბლოკის გეგმა მიწის ნაკვეთის გეგმა

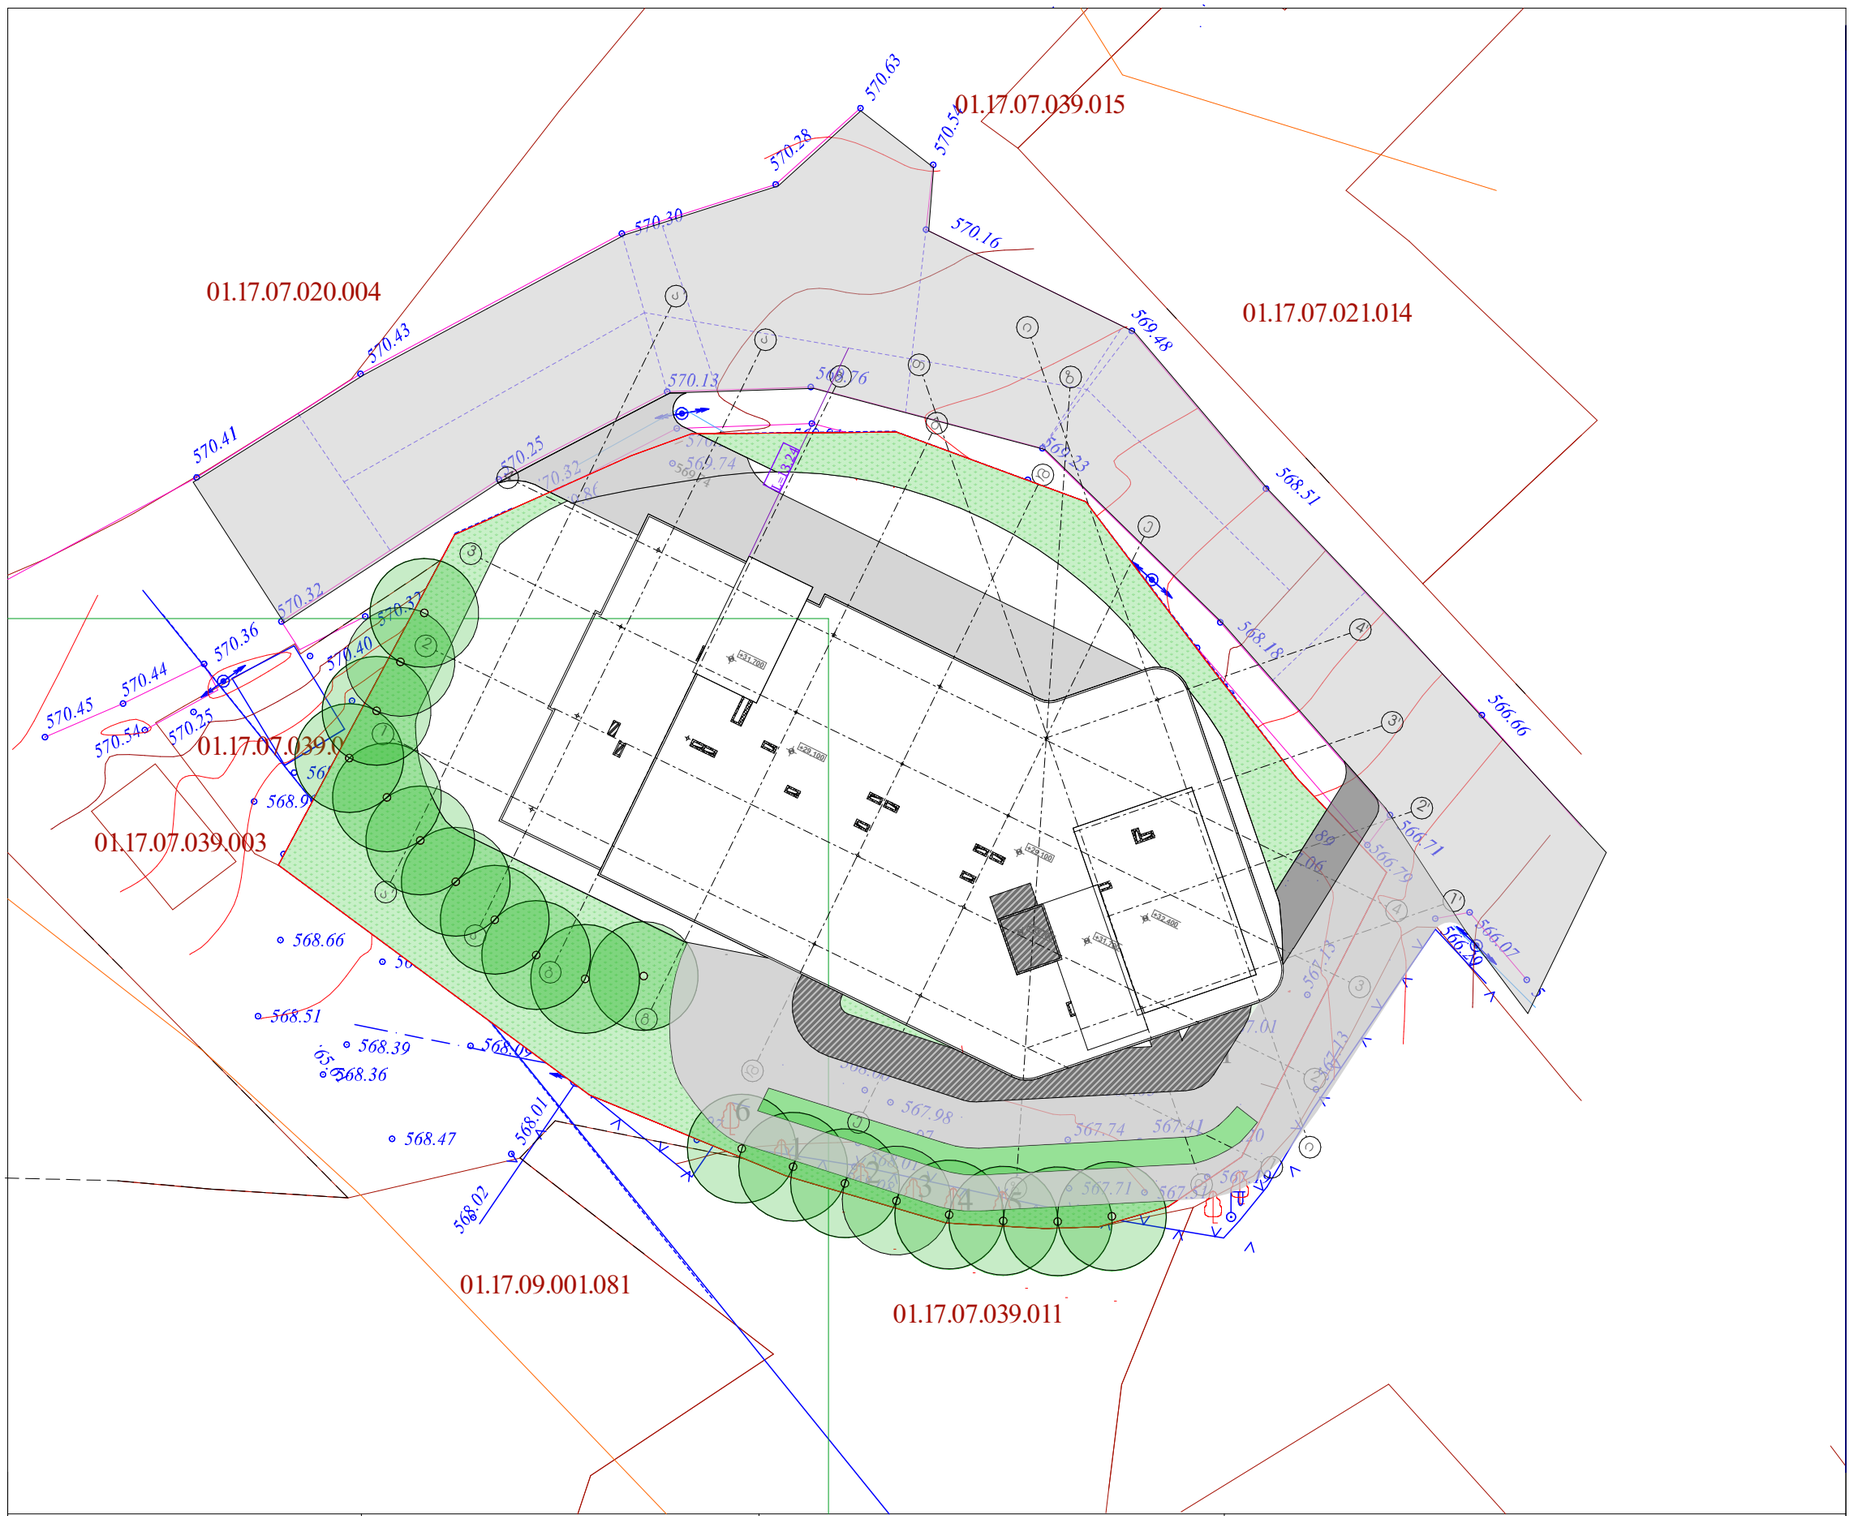


მიწის ნაკვეთის საზღვარი

მაქსიმალური სიმაღლის გამოთვლა მოხდა ყაუხჩიშვილის ქუჩის მხრიდან

H=L/Y

L=13.24 y=0.3

H=13.24/0.3 H=35.22

| | |
|---|---|
| დირექტორი: | ჯირილე მორჩილაძე |
| არქიტექტორი: | ჯირილე მორჩილაძე<br>გოჩა ნადირაშვილი<br>გიორგი შონია<br>ანა წიკლაური |
| აგეოლოგია: | გ.სიყმაშვილი<br>გ.სადრაზე |
| სახანძრო უსაფრთხოება: | ი.ჯვარაცხელია<br>მ.ძიძიგური |
| შ.პ.ს: "დიზაინ სტუდიო" | |
| მარვალბინიანი საცხოვრებელი სახლი | |
| ქალაქ თბილისი,სომხე თის ჩიხი № 10-ის მიმდებარედ | |
| ს/კ:01.17.07.039.002 | |
| გაკი № | |
| დამკვეთი შ.პ.ს არომა № 245559990 | |

## ა ე რ ო ბ ი თ ი ნ ი შ ნ ე ბ ი

| | | | | | |
|---|---|---|---|---|---|
| საცხ. სახლი | სატრანსფორმატორო | ღობე | | ხის ღობე | ელ. ქსელები |
| | ჭიხვრი | ქვის კედელი | 0.00 | | |
| რეკონსტრუქციის | რეზერვუარი | კედელი | | წყალგაყვანილობა | გაზი |
| | რკინიგზა | ბორდიური | | | |
| | ელ. გადამცემი ხაზი | ფლატე | 0.00 | კანალიზაცია | კაბელ-ოპტიკური ხაზი |
| | ხეები | ბენზოგასამართი | | სანიაღვრე | |

მისამართი:

ი.მ. გიორგი ლაგვილავა

| | | |
|---|---|---|
| დირექტორი | | გ.ლაგვილავა |
| შესრულა | | გ.ლაგვილავა |
| მ. 1:500 | | გაიცა: 11.02.2021 წ |

| | | |
|---|---|---|
| ფურცელი №1 | | მასშტაბი 1:300 |

# ჭრილი 2-2

## სიმაღლის განსაზღვრის სქემა


პირობითი აღნიშვნები

მაქსიმალური სიმაღლის გამოთვლა მოხდა ყაუხჩიშვილის ქუჩის მხრიდან

H=L/Y

L=13.24 y=0.3

H=13.24/0.3H=35.22

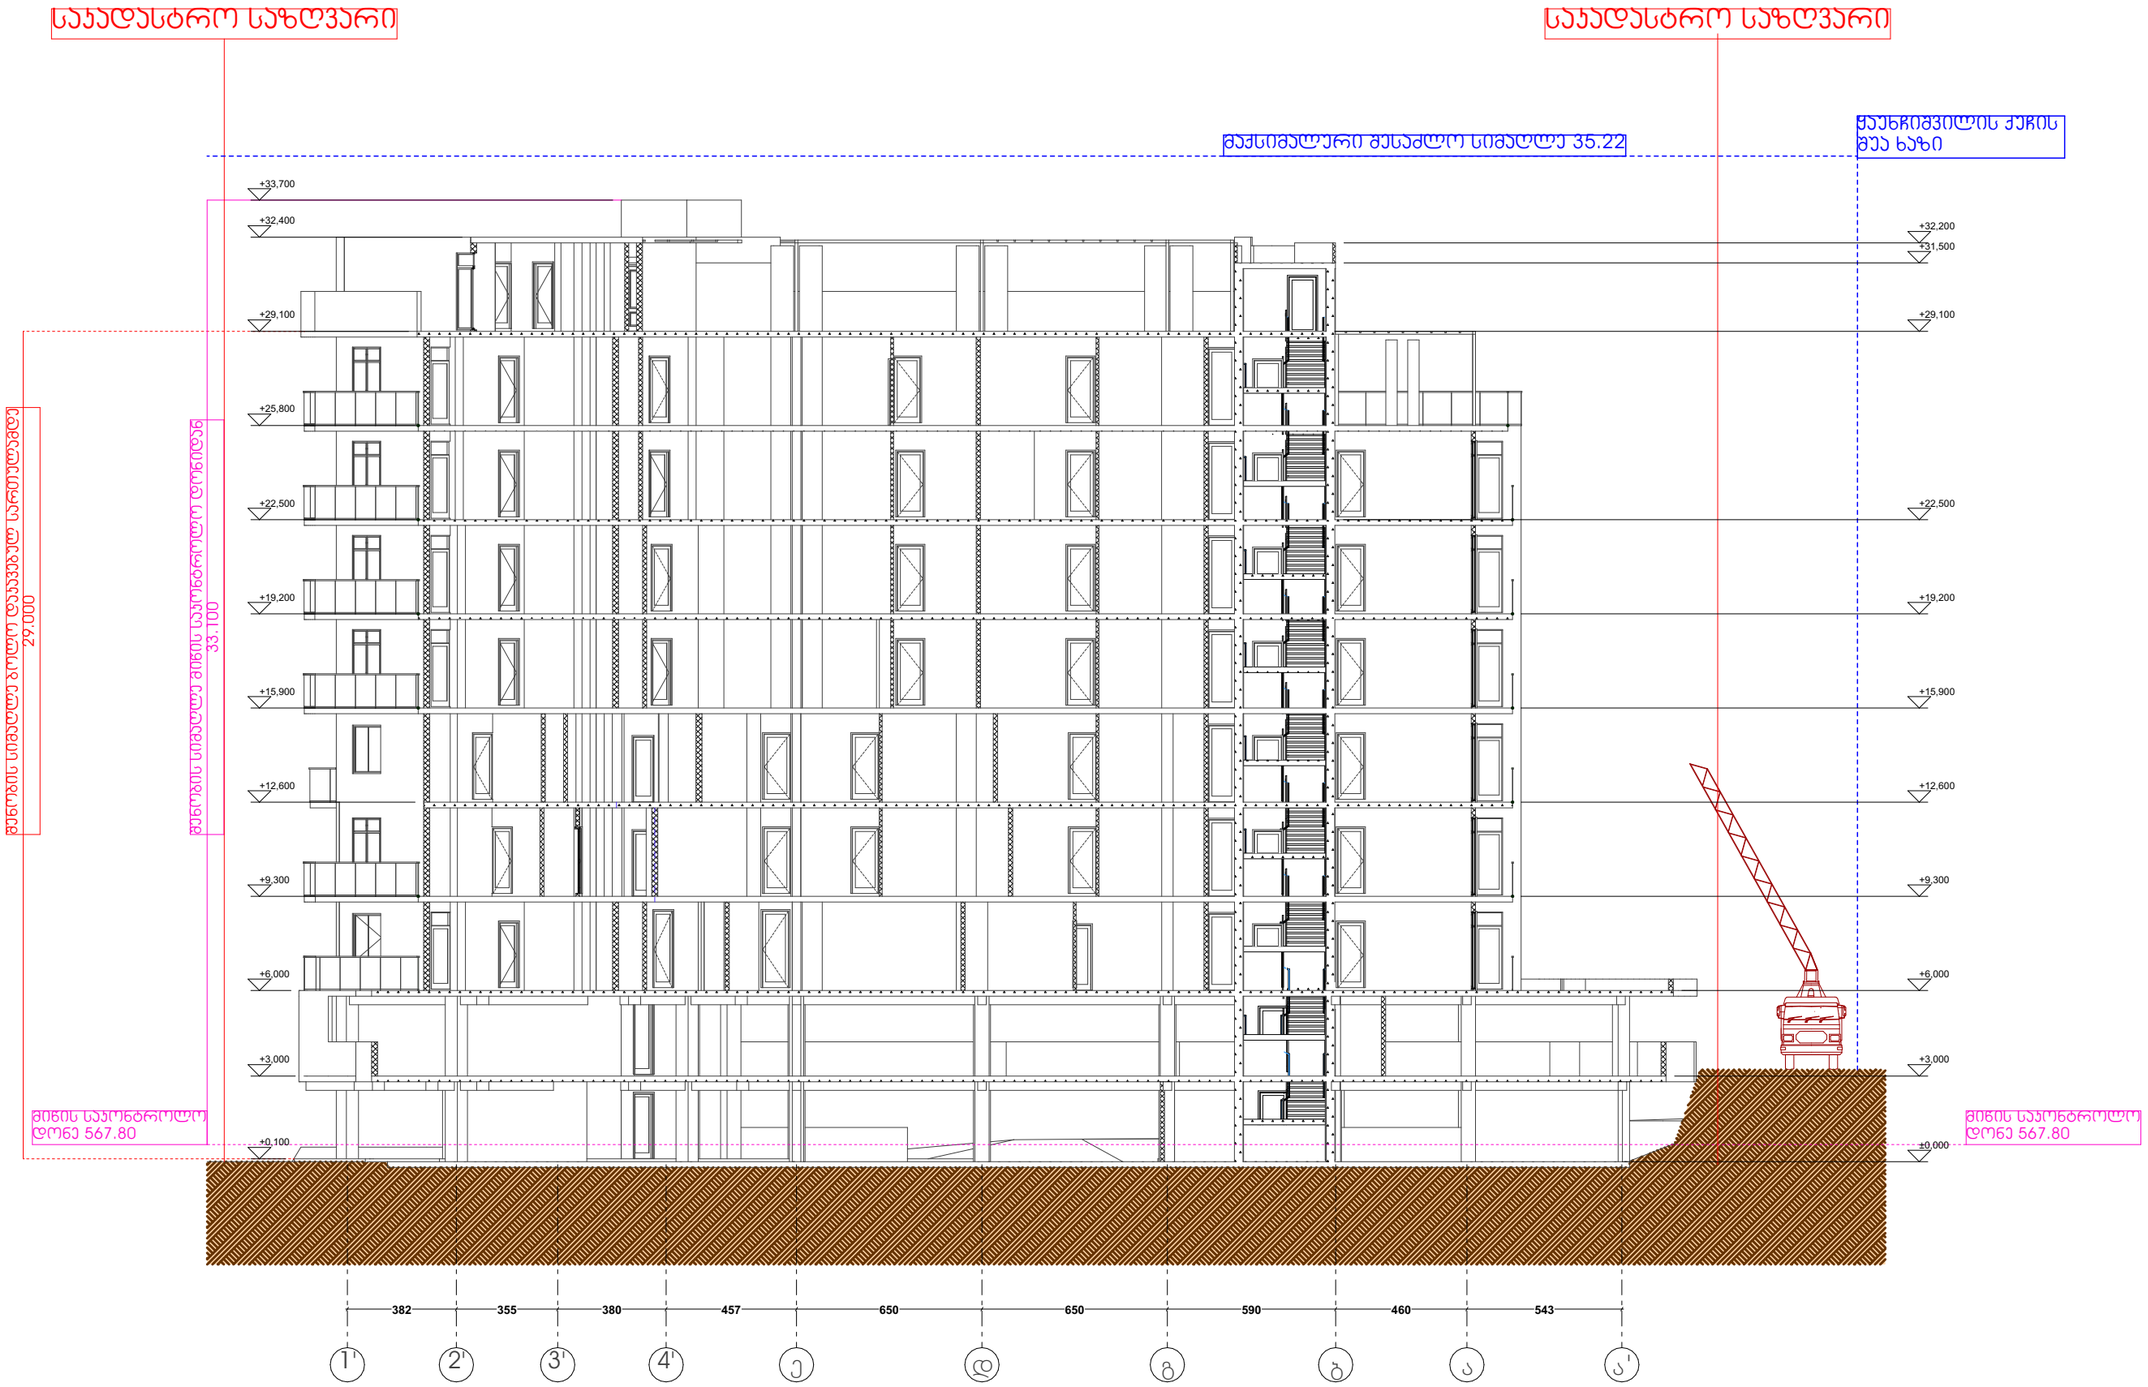


| | | | | | | |
|---|---|---|---|---|---|---|
| დირექტორი :<br>პირილე მორჩილაძე | არქიტექტორი:<br>პირილე მორჩილაძე<br>გოჩა ნადირაშვილი<br>გიორგი შონია<br>ანა წიკლაური | გ.სიყმაშვილი<br>გ.სადრაძე | სახანძრო უსაფრთხოება:<br>ი. ჯვარაცხელია<br>მ.ძიძიგური | საპროექტო ორგანიზაცია<br>შ.პ.ს "დიზაინ სტუდიო" | მრავალბინიანი საცხოვრებელი სახლი<br>ს/კ01.17.07.039.002 | დამკვეთი:<br>შ.პ.ს "არომა "<br>№:245599990 |
| | | | | | | მასშტაბი 1:200 |