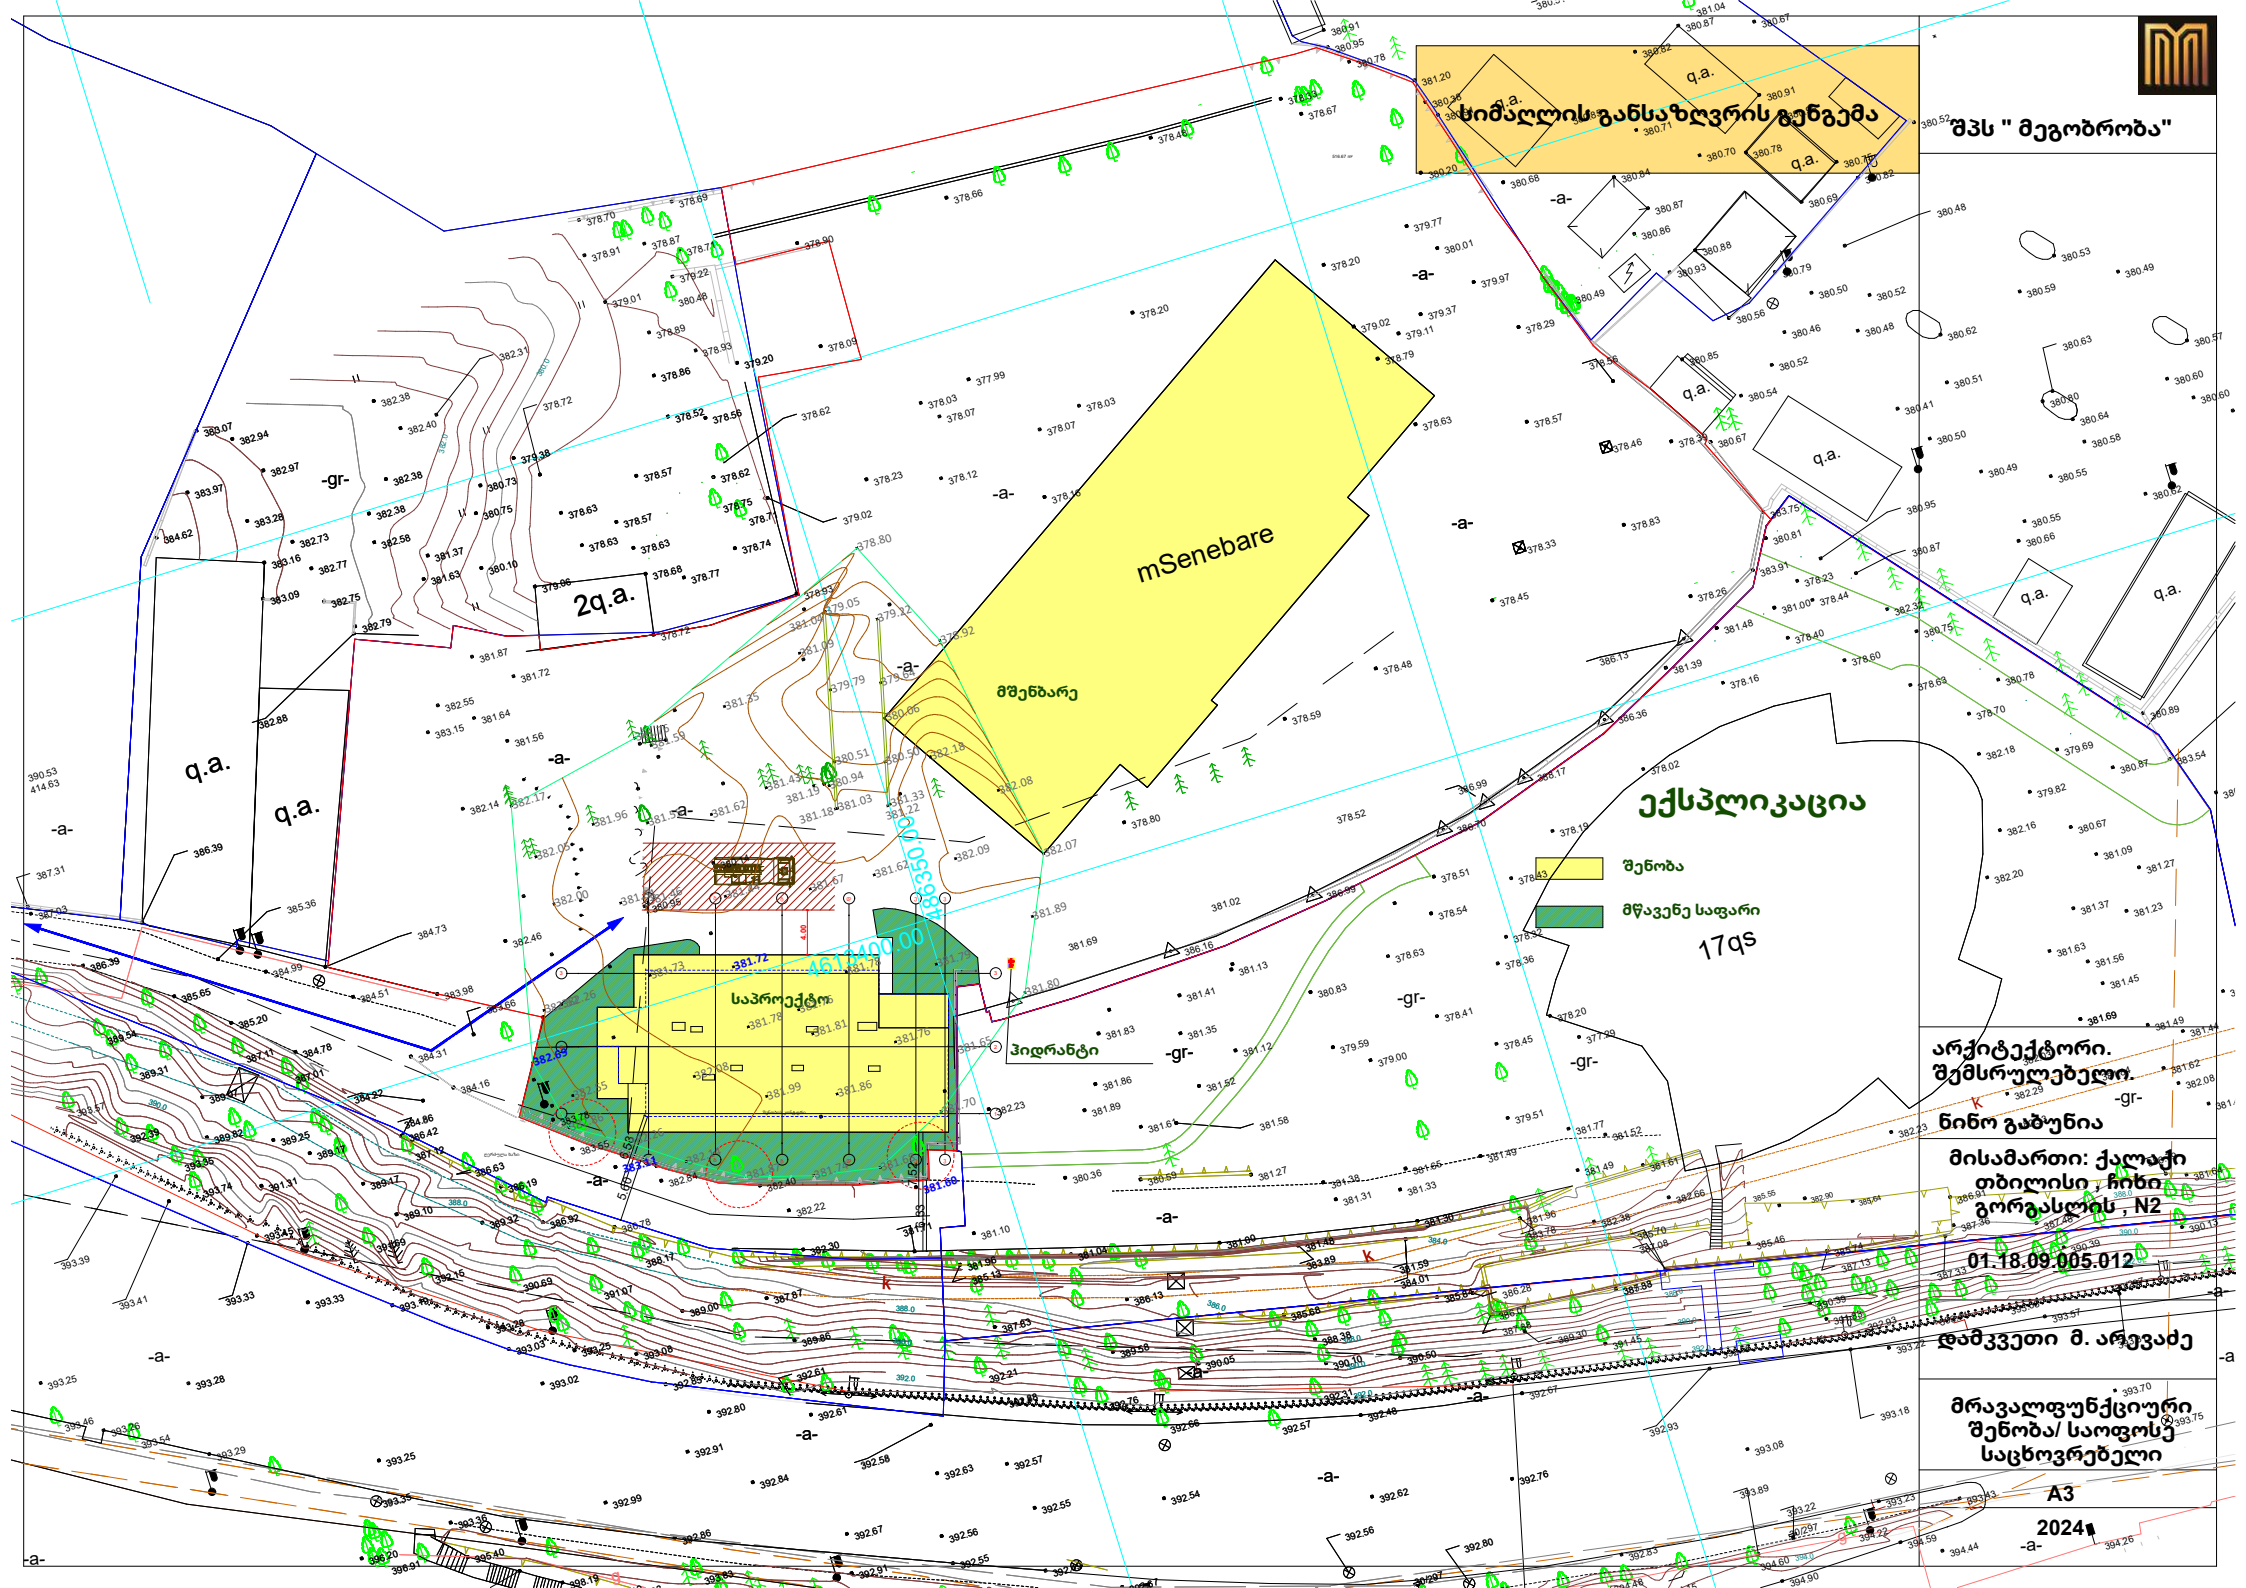
სიმაღლის განსაზღვრის დენგემა
"შპს " მეგობრობა"
mSenebare
მშენბარე
2q.a.
q.a.
-a-
-gr-
ექსპლიკაცია
შენობა
მწვანე საფარი
17qs
საპროექტო
ჰიდრანტი
4617400.00
4618350.00
არქიტექტორი.
შემსრულებელი.
ნინო გაბუნია
მისამართი: ქალაქი
თბილისი , ჩიხი
გორგასლის , N2
01.18.09.005.012
დამკვეთი მ. არევაძე
მრავალფუნქციური
შენობა/ საოფისე
საცხოვრებელი
A3
2024

სიმაღლის განსაზღვრა

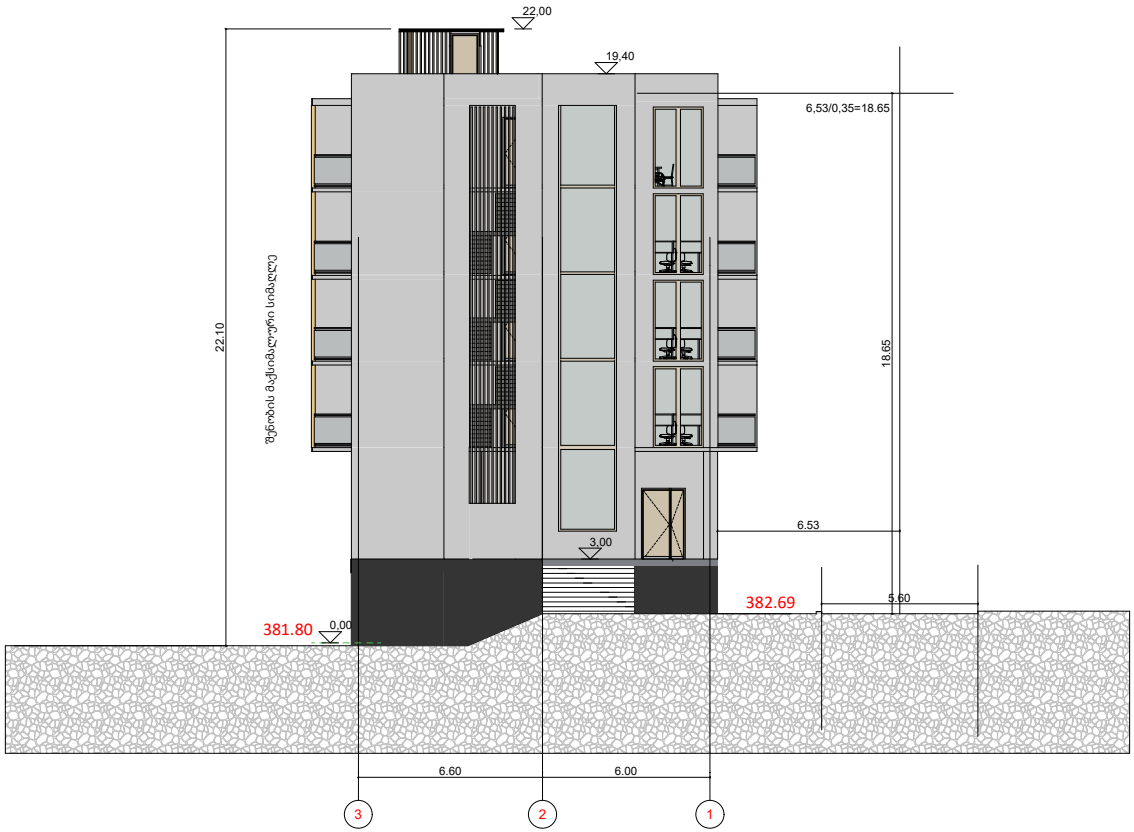

შპს " მეგობრობა"

არქიტექტორი.
შემსრულებელი.

ნინო გაბუნია

მისამართი: ქალაქი თბილისი , ჩიხი გორგასლის , N2

01.18.09.005.012

დამკვეთი მ. არევაძე

მრავალფუნქციური შენობა/ საოფისე საცხოვრებელი

A3

2024