GSPublisherVersion 0.1.100.100

A

v- 06

9,050

-100

1,216
A 3

±0.00
01

01

კორექტირება

1# კორექტ. თარიღი

მასშტაბი:
თარიღი: 5/29/2026

ობიექტის მისამართი:

2

A.23

32

პირობითი აღნიშვნები:

S-01

ღერძის
ხაზი

ჭრილის
ხაზი

იატაკის
ნიშნული კარ-ფანჯრების

მარკირება

მიწის ნაკვეთის საკადასტრო
საზღვრები ჩრდილოეთის

აღმნიშვნელი
ნიშანი

მისამართი:

შპს "გრინლადია" ID 404515681 ქ. თბილისი, ავთო ვარაზის I შესახვევი

N19

სტადია:

ქალაქი თბილისი, nugzar აფხაიძის ქუჩა,

N

2
(s/k 72.16.33.040)

პირველადი მოხმარების საქონლის მაღაზია, ინდივიდუალური სარგბელობის ავტოსადგომი, სპორტული დარბაზი

გამოყენების ნებადართული სახეობა: მისამართი:

ქ. თბილისი, ავთო ვარაზის #64 ც ბლოკი ბ-1 თ: +995 593 233 444

მთ. არქიტექტორი

დირექტორი

თანამდებობა გვარი ხელმოწერა

არქიტექტორი

სულხან სულხანიშვილი

დამკვეთი: არქიტექტორი

34

შენიშვნა:

პროექტის შეთანხმება

ვიზუალიზაცია

არქიტექტორი

სოფო ჯავახიშვილი

ზაალ ხვიჩია

GSPublisherVersion 0.1.100.100

A

v- 06

9,050

-100

1,216
A 3

±0.00
01

01

კორექტირება

1# კორექტ. თარიღი

მასშტაბი:
თარიღი: 5/29/2026

ობიექტის მისამართი:

2

A.2.

32

პირობითი აღნიშვნები:

S-01

ღერძის
ხაზი

ჭრილის
ხაზი

იატაკის
ნიშნული კარ-ფანჯრების

მარკირება

მიწის ნაკვეთის საკადასტრო
საზღვრები ჩრდილოეთის

აღმნიშვნელი
ნიშანი

მისამართი:

შპს "გრინლადია" ID 404515681 ქ. თბილისი, ავთო ვარაზის I შესახვევი

N19

სტადია:

ქალაქი თბილისი, nugzar აფხაიძის ქუჩა,

N

2
(s/k 72.16.33.040)

პირველადი მოხმარების საქონლის მაღაზია, ინდივიდუალური სარგბელობის ავტოსადგომი, სპორტული დარბაზი

გამოყენების ნებადართული სახეობა: მისამართი:

ქ. თბილისი, ავთო ვარაზის #64 ც ბლოკი ბ-1 თ: +995 593 233 444

მთ. არქიტექტორი

დირექტორი

თანამდებობა გვარი ხელმოწერა

არქიტექტორი

სულხან სულხანიშვილი

დამკვეთი: არქიტექტორი

34

შენიშვნა:

პროექტის შეთანხმება

ვიზუალიზაცია

არქიტექტორი

სოფო ჯავახიშვილი

ზაალ ხვიჩია

GSPublisherVersion 0.1.100.100

A

v- 06

9,050

-100

1,216
A 3

±0.00
01

01

კორექტირება

1# კორექტ. თარიღი

მასშტაბი:
თარიღი: 5/29/2026

ობიექტის მისამართი:

2

A.2

5

32

პირობითი აღნიშვნები:

S-01

ღერძის
ხაზი

ჭრილის
ხაზი

იატაკის
ნიშნული კარ-ფანჯრების

მარკირება

მიწის ნაკვეთის საკადასტრო
საზღვრები ჩრდილოეთის

აღმნიშვნელი
ნიშანი

მისამართი:

შპს "გრინლადია" ID 404515681 ქ. თბილისი, ავთო ვარაზის I შესახვევი

N19

სტადია:

ქალაქი თბილისი, nugzar აფხაიძის ქუჩა,

N

2
(s/k 72.16.33.040)

პირველადი მოხმარების საქონლის მაღაზია, ინდივიდუალური სარგბელობის ავტოსადგომი, სპორტული დარბაზი

გამოყენების ნებადართული სახეობა: მისამართი:

ქ. თბილისი, ავთო ვარაზის #64 ც ბლოკი ბ-1 თ: +995 593 233 444

მთ. არქიტექტორი

დირექტორი

თანამდებობა გვარი ხელმოწერა

არქიტექტორი

სულხან სულხანიშვილი

დამკვეთი: არქიტექტორი

34

შენიშვნა:

პროექტის შეთანხმება

ვიზუალიზაცია

არქიტექტორი

სოფო ჯავახიშვილი

ზაალ ხვიჩია

GSPublisherVersion 0.1.100.100

A

v- 06

9,050

-100

1,216
A 3

±0.00
01

01

კორექტირება

1# კორექტ. თარიღი

მასშტაბი:
თარიღი: 5/29/2026

ობიექტის მისამართი:

2

A.2

6

32

პირობითი აღნიშვნები:

S-01

ღერძის
ხაზი

ჭრილის
ხაზი

იატაკის
ნიშნული კარ-ფანჯრების

მარკირება

მიწის ნაკვეთის საკადასტრო
საზღვრები ჩრდილოეთის

აღმნიშვნელი
ნიშანი

მისამართი:

შპს "გრინლადია" ID 404515681 ქ. თბილისი, ავთო ვარაზის I შესახვევი

N19

სტადია:

ქალაქი თბილისი, nugzar აფხაიძის ქუჩა,

N

2
(s/k 72.16.33.040)

პირველადი მოხმარების საქონლის მაღაზია, ინდივიდუალური სარგბელობის ავტოსადგომი, სპორტული დარბაზი

გამოყენების ნებადართული სახეობა: მისამართი:

ქ. თბილისი, ავთო ვარაზის #64 ც ბლოკი ბ-1 თ: +995 593 233 444

მთ. არქიტექტორი

დირექტორი

თანამდებობა გვარი ხელმოწერა

არქიტექტორი

სულხან სულხანიშვილი

დამკვეთი: არქიტექტორი

34

შენიშვნა:

პროექტის შეთანხმება

ვიზუალიზაცია

არქიტექტორი

სოფო ჯავახიშვილი

ზაალ ხვიჩია

GSPublisherVersion 0.1.100.100

A

v- 06

9,050

-100

1,216
A 3

±0.00
01

01

კორექტირება

1# კორექტ. თარიღი

მასშტაბი:
თარიღი: 5/29/2026

ობიექტის მისამართი:

2

A.2

7

32

პირობითი აღნიშვნები:

S-01

ღერძის
ხაზი

ჭრილის
ხაზი

იატაკის
ნიშნული კარ-ფანჯრების

მარკირება

მიწის ნაკვეთის საკადასტრო
საზღვრები ჩრდილოეთის

აღმნიშვნელი
ნიშანი

მისამართი:

შპს "გრინლადია" ID 404515681 ქ. თბილისი, ავთო ვარაზის I შესახვევი

N19

სტადია:

ქალაქი თბილისი, nugzar აფხაიძის ქუჩა,

N

2
(s/k 72.16.33.040)

პირველადი მოხმარების საქონლის მაღაზია, ინდივიდუალური სარგბელობის ავტოსადგომი, სპორტული დარბაზი

გამოყენების ნებადართული სახეობა: მისამართი:

ქ. თბილისი, ავთო ვარაზის #64 ც ბლოკი ბ-1 თ: +995 593 233 444

მთ. არქიტექტორი

დირექტორი

თანამდებობა გვარი ხელმოწერა

არქიტექტორი

სულხან სულხანიშვილი

დამკვეთი: არქიტექტორი

34

შენიშვნა:

პროექტის შეთანხმება

ვიზუალიზაცია

არქიტექტორი

სოფო ჯავახიშვილი

ზაალ ხვიჩია

GSPublisherVersion 0.1.100.100

A

v- 06

9,050

-100

1,216
A 3

±0.00
01

01

კორექტირება

1# კორექტ. თარიღი

მასშტაბი:
თარიღი: 5/29/2026

ობიექტის მისამართი:

2

A.28

32

პირობითი აღნიშვნები:

S-01

ღერძის
ხაზი

ჭრილის
ხაზი

იატაკის
ნიშნული კარ-ფანჯრების

მარკირება

მიწის ნაკვეთის საკადასტრო
საზღვრები ჩრდილოეთის

აღმნიშვნელი
ნიშანი

მისამართი:

შპს "გრინლადია" ID 404515681 ქ. თბილისი, ავთო ვარაზის I შესახვევი

N19

სტადია:

ქალაქი თბილისი, nugzar აფხაიძის ქუჩა,

N

2
(s/k 72.16.33.040)

პირველადი მოხმარების საქონლის მაღაზია, ინდივიდუალური სარგბელობის ავტოსადგომი, სპორტული დარბაზი

გამოყენების ნებადართული სახეობა: მისამართი:

ქ. თბილისი, ავთო ვარაზის #64 ც ბლოკი ბ-1 თ: +995 593 233 444

მთ. არქიტექტორი

დირექტორი

თანამდებობა გვარი ხელმოწერა

არქიტექტორი

სულხან სულხანიშვილი

დამკვეთი: არქიტექტორი

34

შენიშვნა:

პროექტის შეთანხმება

ვიზუალიზაცია

არქიტექტორი

სოფო ჯავახიშვილი

ზაალ ხვიჩია

A3	
01	
01	

ჰორიზონტის აღნიშვნები:

A — ღერძის ნომერი

3.06 — 1.216 / 9.050 — 100 — ჯამ. ფასადების მანიშნებლები

±0.00 — ტატაკი ნიშნული

S-01 — ჭრილის ნომერი

მიწის ნაკვეთის საპროექტო ფარგლების ნიშნული

ჭრილების საპროექტო ფარგლების ნიშნული

შენიშვნა:

ობიექტის მისამართი:
ქალაქი თბილისი, ნუბარ აფხაიძის ქუჩა, N2
(ს/კ 72.16.33.040)

განცხადების ნებადართული სახეობა:
პირველადი მოხმარების საქონლის მაღაზია, ინდივიდუალური სარგებლობის ავტოსადგომი, სპორტული დარბაზი

დამკვეთი:
შპს "ბრინლადიე" ID 404515681

მისამართი:
ქ. თბილისი, ავთო ვარაზის I შესახვევი N19

მისამართი:
ქ. თბილისი, ავთო ვარაზის №64 ა ბლოკი ბ-1
T: +995 593 233 444

თანამდებობა	ბჭარი	ხელმოწერა
დირექტორი	სულხან სულხანიშვილი	
მთ. არქიტექტორი	ზაალ სპიძე	
არქიტექტორი	სრული ჯვარიშვილი	
არქიტექტორი		
არქიტექტორი		

ვიზუალიზაცია

სტადია:	პროექტის მეშვანიშება
მასშტაბი:	1:250
თარიღი:	5/29/2026

ჯერეჟტირება

№	ჯერეჟტ.	თარიღი
1		
2		
3		
4		

32

A.29

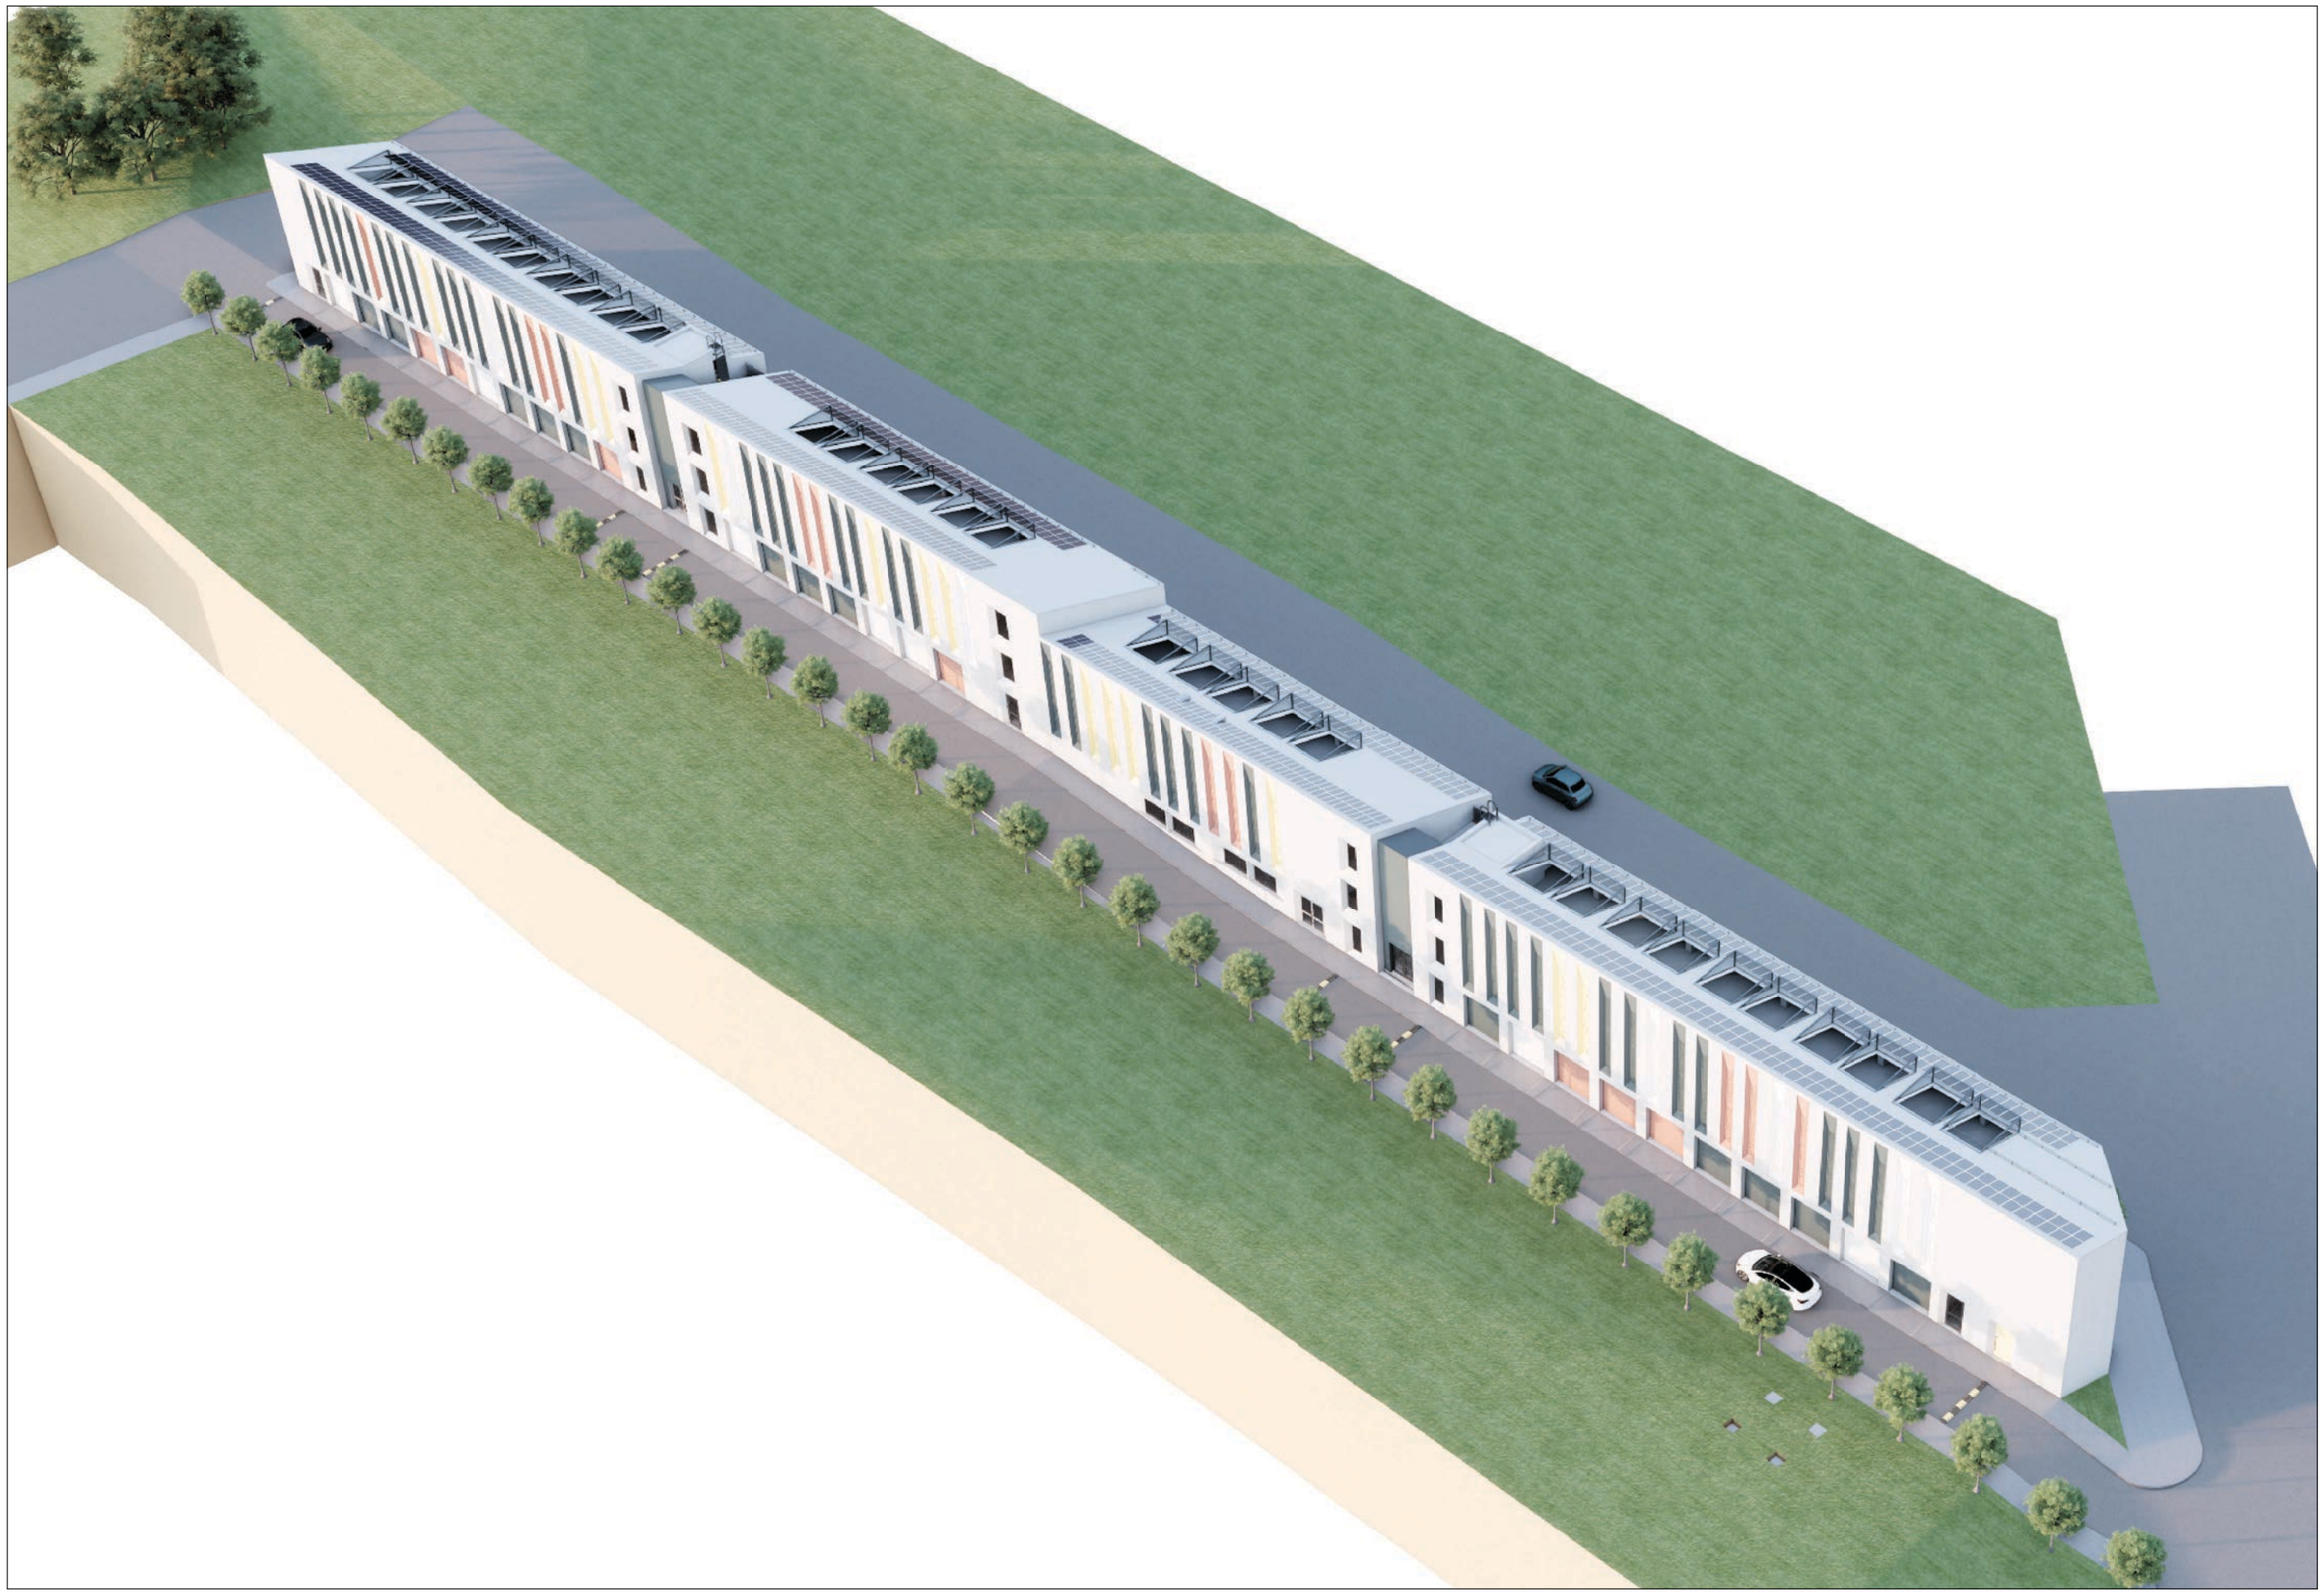

A3	
01	
01	

ვირიზიული აღნიშვნები:

A — ღერძის ნომერი

3.00 | 1.216 | 9.050 | 100 — ჯამური განზომილება

±0.00 — ეტალის ნიშნული

B-01 — ფენილის ნომერი

მიწის ნაკვეთის საკადასტრო საზღვრები

ჩრდილოეთის მიმართულება ნიშნულით

შენიშვნა:

ობიექტის მისამართი:	ქალაქი თბილისი, ნუბარ აფხაიძის ქუჩა, №2 (ს/კ 72.16.33.040)
ბამოქმედების ნებადართული სახეობა:	ვირველადი მოხმარების საჭმლის მაღაზია, ინდივიდუალური სარგებლობის ავტოსადგომი, სპორტული დარბაზი
დამკვეთი:	მისამართი:
შპს "ბრინლადიე" ID 404515681	ქ. თბილისი, აფთრ ვარაზის I შესახვევი №19

მისამართი:	ქ. თბილისი, აფთრ ვარაზის №64 ტ ბლოკი ბ-1
	T: +995 593 233 444

მომხმარებლება	ბავარი	ხელმოწერა
დირექტორი	სულხან სულხანიშვილი	
მთ. არქიტექტორი	ზვალ სვიდი	
არქიტექტორი	სერგო ჯვანიშვილი	
არქიტექტორი		
არქიტექტორი		

ვიზუალიზაცია

სტადია:	პროექტის შეთანხმება
მასშტაბი:	1:200
თარიღი:	5/29/2026

პროექტირება			
№	პროექტ.	თარიღი	32
1			
2			A.30
3			
4			

A3	ჰორიზონტის აღნიშვნები:	შენიშვნა:
01	A — ღერძის ნომერი; 3.06 / 1.216 / 9,050 / 100 — ჯარ. ფასადების მანიშნებელი; ±0.00 — ტიპაჟის ნომერი	
01	S-01 — ჭრილის ნომერი; მიმდინარე ნაკვეთის საპროექტო ფარგლების მანიშნებელი; ჭრილიდან ფასადის ნომერი	

ობიექტის მისამართი:	ქალაქი თბილისი, ნუცუბარ აფხაიძის ქ.№2, N2 (ს/კ 72.16.33.040)
ბამოქმედების ნებადართული სახეობა:	პირველადი მოხმარების საჭმლის მაღაზია, ინდივიდუალური სარგებლობის ავტოსახლით, სპორტული დარბაზი
დამკვეთი: შპს "ბრინლანდია" ID 404515681	მისამართი: ქ. თბილისი, ავთო ვარაზის I შესახვევი N19

მისამართი:	ქ. თბილისი, ავთო ვარაზის №64 ე ბლოკი ბ-1 T: +995 593 233 444

თანამდებობა	ბჭარი	ხელმოწერა
დირექტორი	სულხან სულხანიშვილი	
მთ. არქიტექტორი	ზაალ სპიშა	
არქიტექტორი	სოფო ჯავახიშვილი	
არქიტექტორი		
არქიტექტორი		

ვიზუალიზაცია	
სტადია:	პროექტის მეთანხმება
მასშტაბი:	
თარიღი:	5/29/2026

პროექტირება			
№	პროექტ.	თარიღი	32
1			
2			A.31
3			
4			

GSPublisherVersion 0.1.100.100

A

v- 06

9,050

-100

1,216
A 3

±0.00
01

01

კორექტირება

1# კორექტ. თარიღი

მასშტაბი:
თარიღი: 5/29/2026

ობიექტის მისამართი:

2

A.32

32

პირობითი აღნიშვნები:

S-01

ღერძის
ხაზი

ჭრილის
ხაზი

იატაკის
ნიშნული კარ-ფანჯრების

მარკირება

მიწის ნაკვეთის საკადასტრო
საზღვრები ჩრდილოეთის

აღმნიშვნელი
ნიშანი

მისამართი:

შპს "გრინლადია" ID 404515681 ქ. თბილისი, ავთო ვარაზის I შესახვევი

N19

სტადია:

ქალაქი თბილისი, nugzar აფხაიძის ქუჩა,

N

2
(s/k 72.16.33.040)

პირველადი მოხმარების საქონლის მაღაზია, ინდივიდუალური სარგბელობის ავტოსადგომი, სპორტული დარბაზი

გამოყენების ნებადართული სახეობა: მისამართი:

ქ. თბილისი, ავთო ვარაზის #64 ც ბლოკი ბ-1 თ: +995 593 233 444

მთ. არქიტექტორი

დირექტორი

თანამდებობა გვარი ხელმოწერა

არქიტექტორი

სულხან სულხანიშვილი

დამკვეთი: არქიტექტორი

34

შენიშვნა:

პროექტის შეთანხმება

ვიზუალიზაცია

არქიტექტორი

სოფო ჯავახიშვილი

ზაალ ხვიჩია