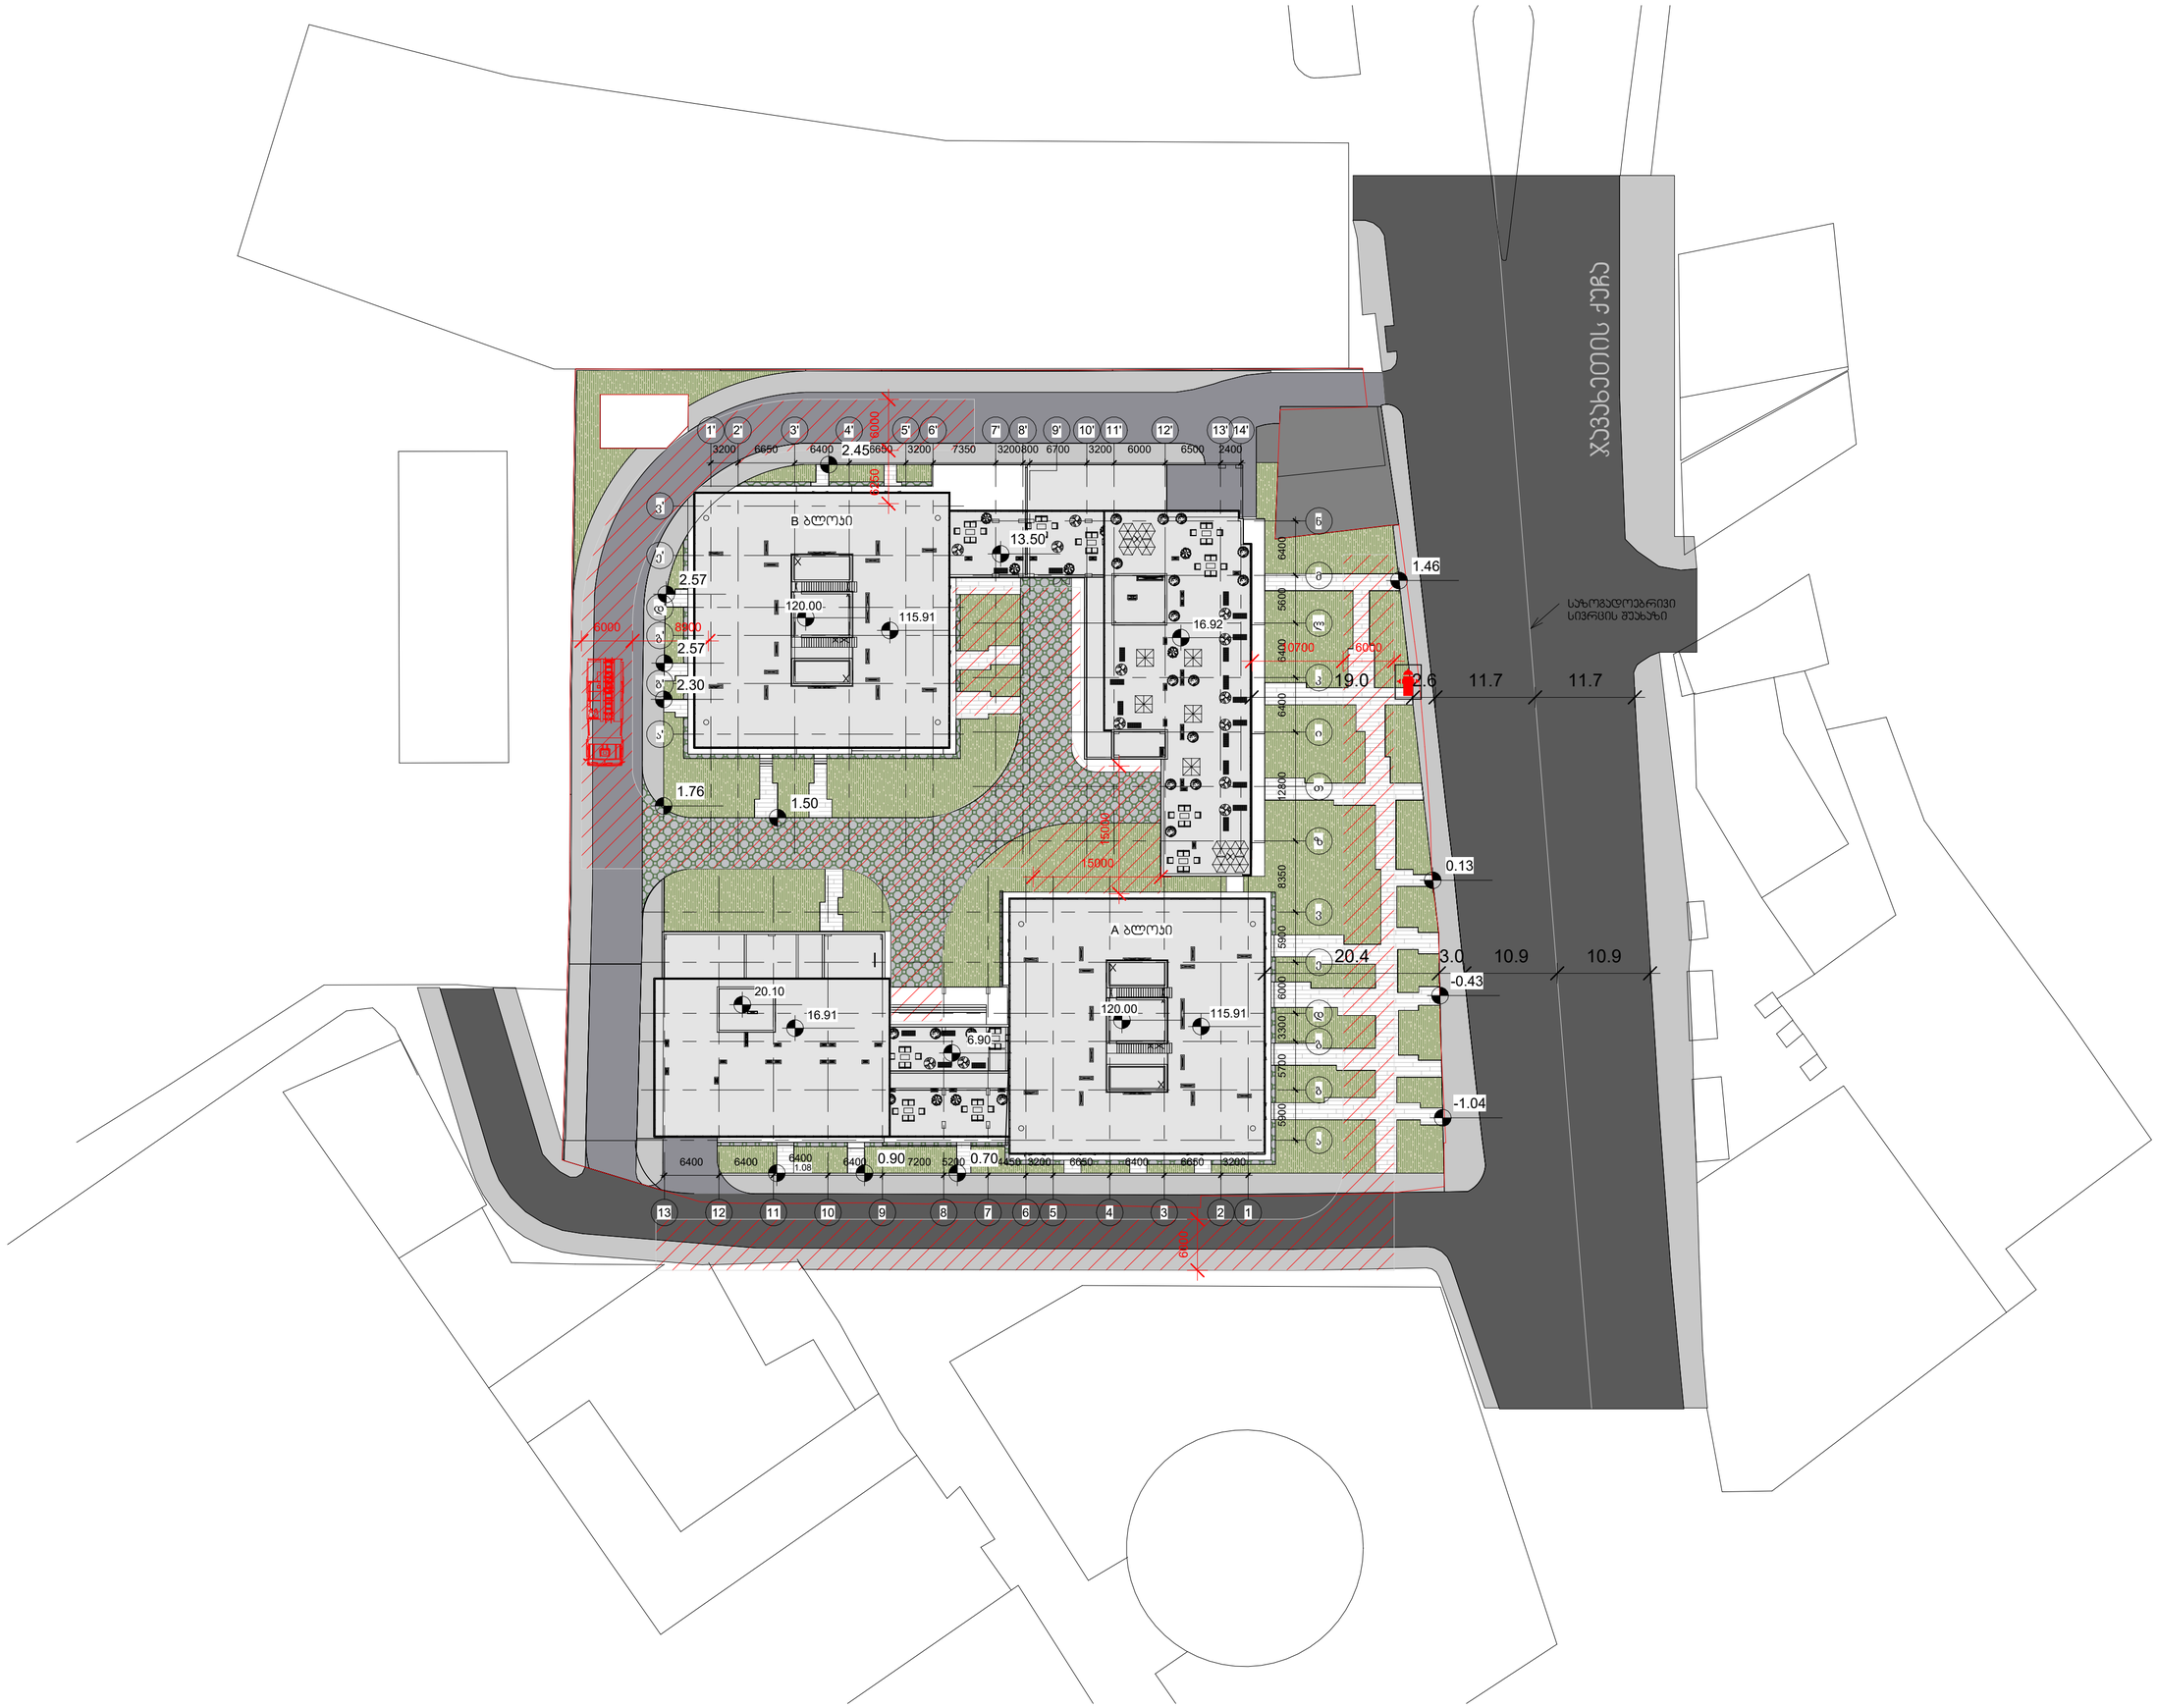

GERKO
STUDIO

მისამართი:

ქ. თბილისი/ ქ. დედოფლის №52

მთავარი არქიტექტორი:

გიორგი გამყრელიძე
მერაბ გამყრელიძე

არქიტექტორი:

თამთა გიორგაძე

პროექტის დასახელება:

მრავალფუნქციური კომპლექსი

მისამართი:
ქ. თბილისი/ვარკეთილი, ჯავახეთის №150

დამკვეთი:

შპს "სამშენებლო კომპანია აპექს დეველოპმენტი"

დირექტორი:

ვლადიმერ როგავიძე

გენგეგმა

ექსპლიკაცია:

მასშტაბი
1 : 500

ფ. №
H1

ფურცლების რაოდენობა

ფურცლის ზომა
A2

დაკვეთა
2025 წ.

სტადია
მს

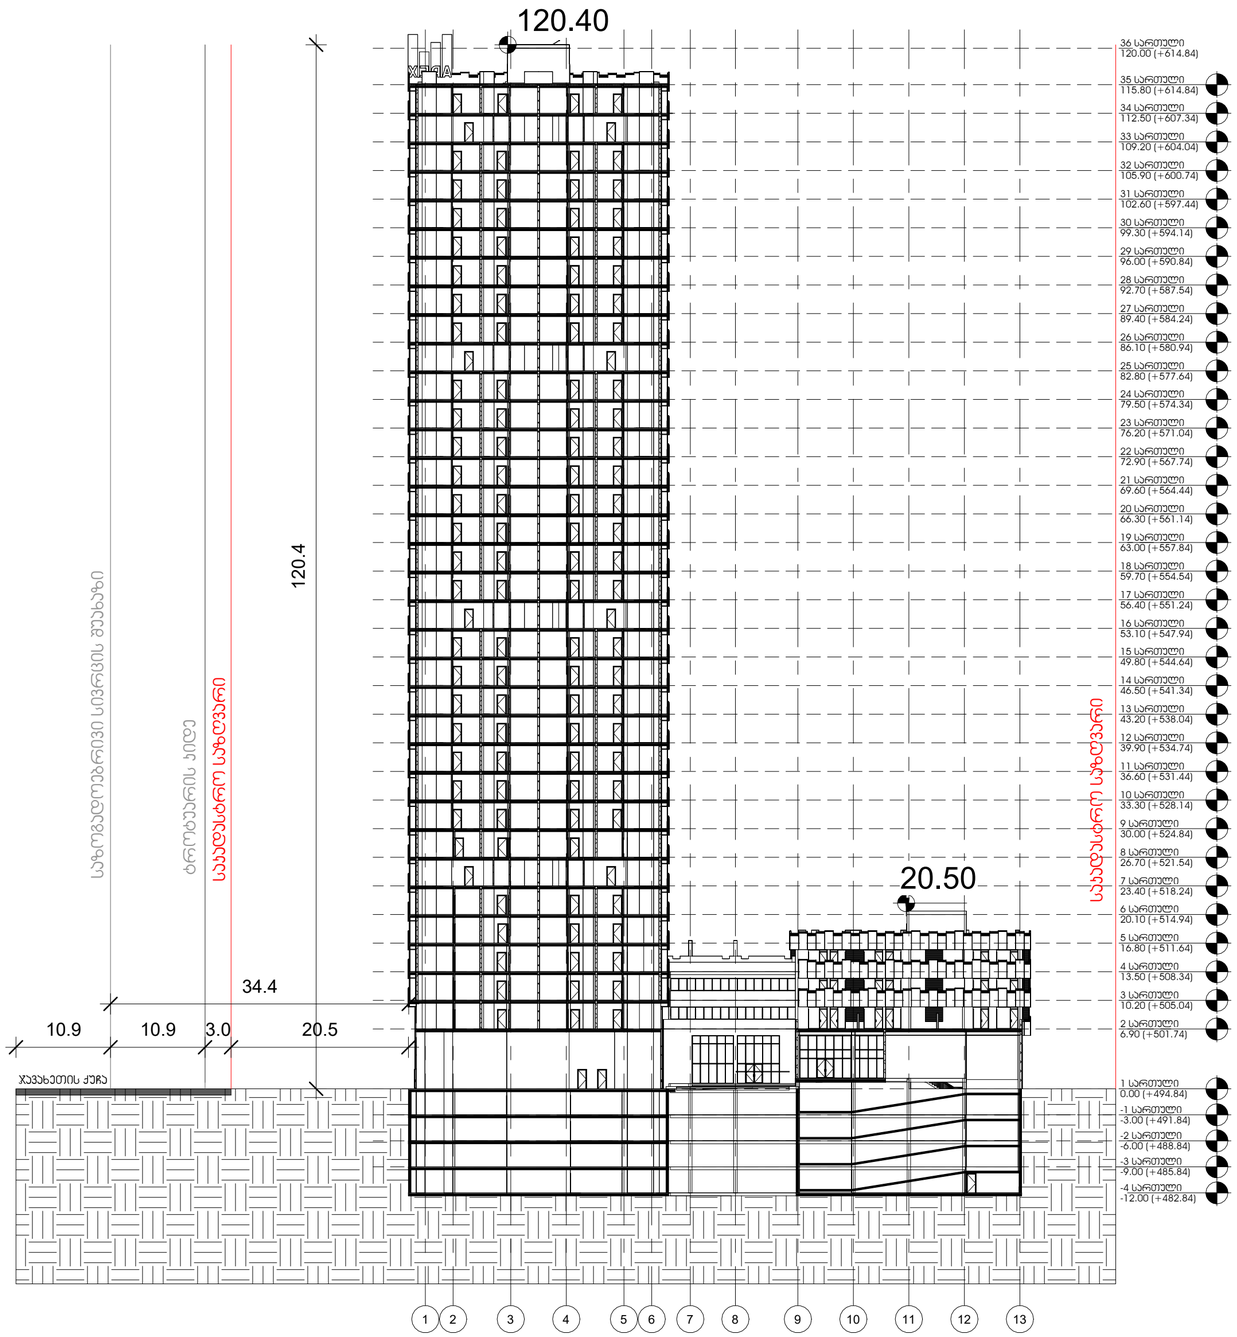

L=10.9+23.5 = 34.4
H=34.4 / 0.35 = 98.3 მ

GERKO
STUDIO

მისამართი:

ქ. თბილისი/ ქ. დედოფლის №52

მთავარი არქიტექტორი:

გიორგი გამყრელიძე
მერაბ გამყრელიძე

არქიტექტორი:

თამთა გიორგაძე

პროექტის დასახელება:

მრავალფუნქციური კომპლექსი

მისამართი:
ქ. თბილისი/ვარკეთილი, ჯავახეთის №150

დამკვეთი:

შპს "სამშენებლო კომპანია აპექს დეველოპმენტი"

დირექტორი:

ვლადიმერ როგაჭიძე

სიმაღლის განსაზღვრის ჭრილი A ბლოკი

ექსპლიკაცია:

მასშტაბი
1 : 500

ფ. №
C9

ფურცლების რაოდენობა

ფურცლის ზომა
A2

დაკვეთა
2025 წ.

სტადია
მს