
ს.პ.01.10.13.003.020; დაცვის სამსახურისათვის მოსასვენებელი სივრცის რეკონსტრუქციის პროექტი (მცირე ზომის ობიექტები)

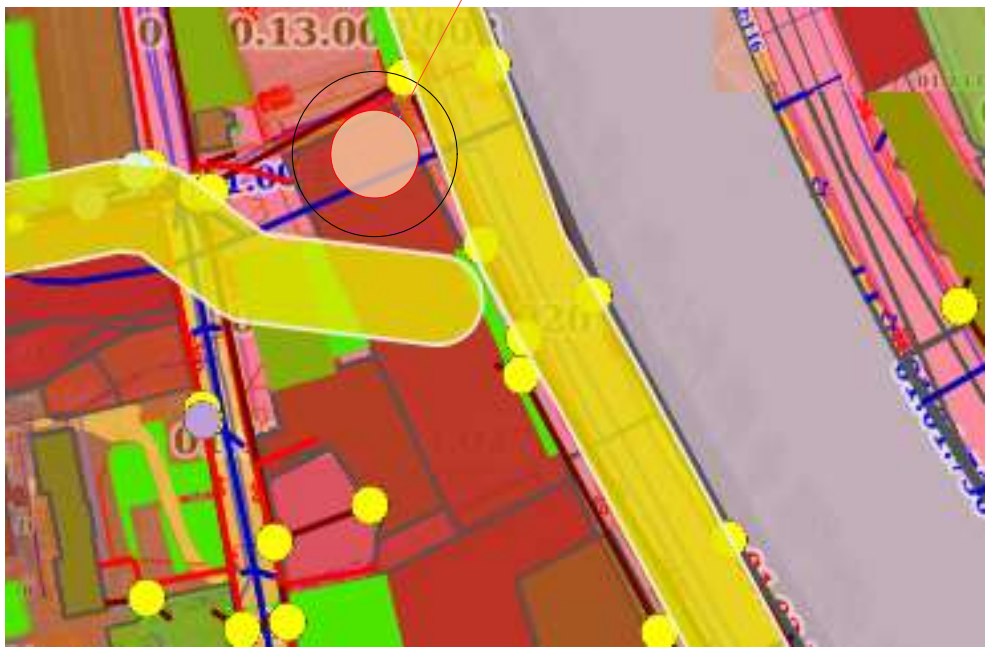



თბილისი 2026 წ

დაკვეთა № 2	ფორმატი A3

პირობითი ნიშნები:

შენიშვნები:

დამკვეთი:

სს "სილქნეტი"
ს.პ. 204566978

მისამართი:

ქალაქი თბილისი, ჭავჭავაძის გამზირი № 7

თანამდებობა	გვარი	ხელმოწერა
დირექტორი	ნ.ალფაიძე	
დამოუკიდებელი	ე.იმედაშვილი	
შემოწმება	ნ.ალფაიძე	

მასშტაბი 1: 100

საპროექტო ჯგუფი | მისამართი

დამკვეთი: სს"სილქნეტი" ს.ჯ.204566978

შემსრულებელი: ფ.პ. ნატო ალფაიძე პ.ნ.01010013199







ДИПЛОМ

С ОТЛИЧИЕМ

УВ № 998037

Настоящий диплом выдан Аллаидзе Нато Борисовне в том, что он(а) в 1987 году поступил(а) в Грузинский политехнический институт и в 1992 году окончил(а) полный курс Грузинского технического университета по специальности архитектура

Решением Государственной экзаменационной комиссии от "15" 07 1992 г. Аллаидзе Н.Б присвоена квалификация архитектора

Председатель Государственной экзаменационной комиссии

Ректор

Секретарь

М. П. Город Тбилиси "8." XII 1992г.

Регистрационный № 3935

Московская типография Гознака, 1988.

ДИПЛОМИ

ᲬᲐᲠᲩᲘᲜᲔᲑᲘᲗ

УВ № 998037

ეს დიპლომი მიეცა ნატო ბორისის ასულ ალფაიძეს იმაზე, რომ იგი 1987 წელს შევიდა საქართველოს პოლიტექნიკურ ინსტიტუტში და 1992 წელს დაამთავრა საქართველოს ტექნიკური უნივერსიტეტი სრული კურსი სპეციალობით არქიტექტურა

სახელმწიფო საგამოცდო კომისიის 1992 წ. „15" 07 გადაწყვეტილებით ნ. ბ. ალფაიძეს მიენიჭა არქიტექტორის კვალიფიკაცია.

სახელმწიფო საგამოცდო კომისიის თავმჯდომარე

რექტორი

მდივანი

ბ. ა.

ქალაქი თბილისი 1992 წ. „8" XII

სარეგისტრაციო № 3935

Грузинский яз.



თბილისი 2026 წ

დაკვეთა № 2	ფორმატი A3

პირობითი ნიშნები:

შენიშვნები:

დამკვეთი:

სს "სილქნეტი"
ს.ჯ. 204566978

მისამართი:


ქალაქი თბილისი, ჰეიდარ ალიევის სანაპირო № 7


თანამდებობა	გვარი	ხელმოწერა
დირექტორი	ნ.ალფაიძე	
დაამუშავა	ე.იმედაშვილი	
შეამოწმა	ნ.ალფაიძე	

მაშტაბი 1: 100

სპარეოპქტოს ლოგო | მისამართი

ს.ჯ.01.10.13.003.020; დაცვის სამსახურისათვის მოსასვენებელი სივრცის რეკონსრუქციის პროექტი (მცირე ზომის ობიექტები)

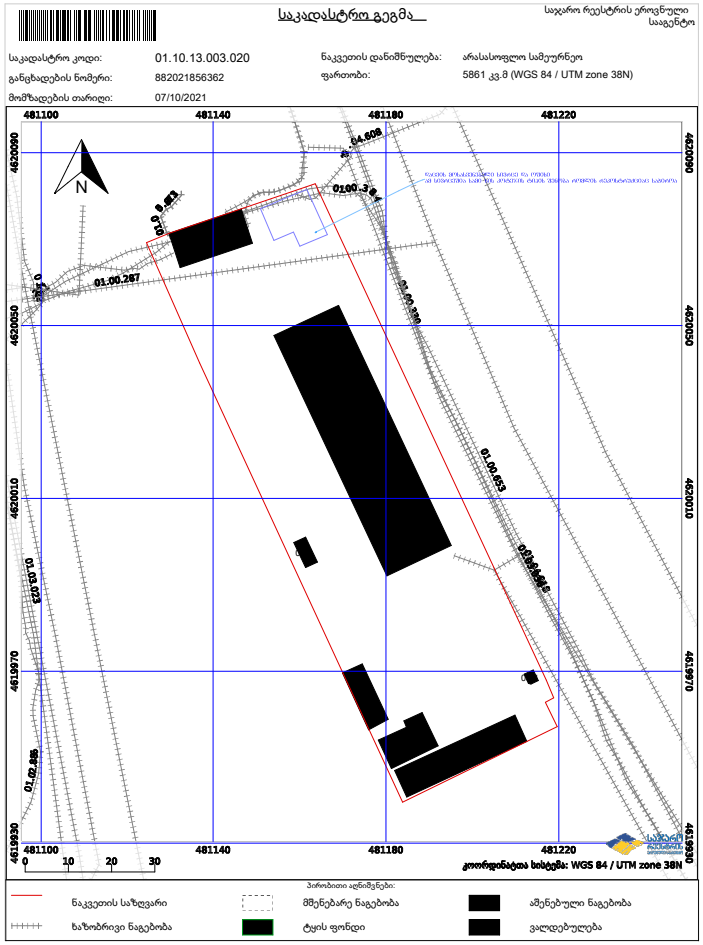

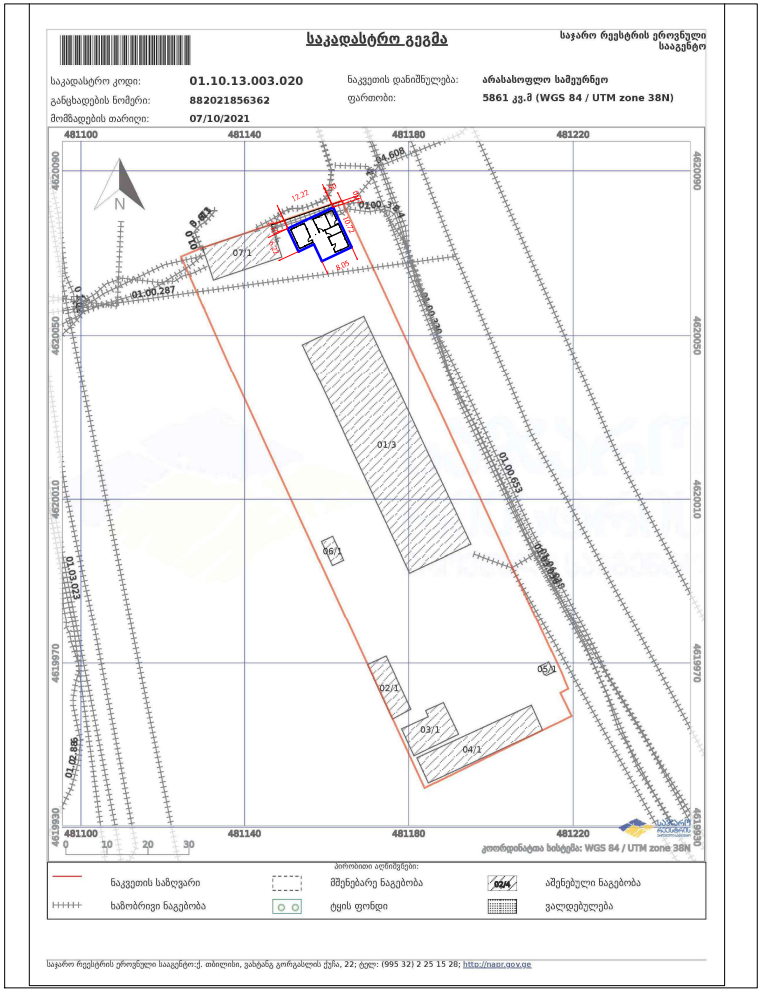

თბილისი 2026 წ

დაკვეთა № 2 | ფორმატი A3

პირობითი ნიშნები:

შენიშვნები:

დამკვეთი:

სს "სილქნები"
ს.კ. 204566978

მისამართი:


ქალაქი თბილისი, ჰეიდარ ალიევის სანაპირო № 7

თანამდებობა	გვარი	ხელმოწერა
დირექტორი	ნ.ალფაიძე	
დამკვეთი	ე.იმედაშვილი	
შეამოწმა	ნ.ალფაიძე	

მაშტაბი 1: 100

საპროექტო ლოგო | მისამართი

არსებული სიტუაციის ამსახველი ფოტო

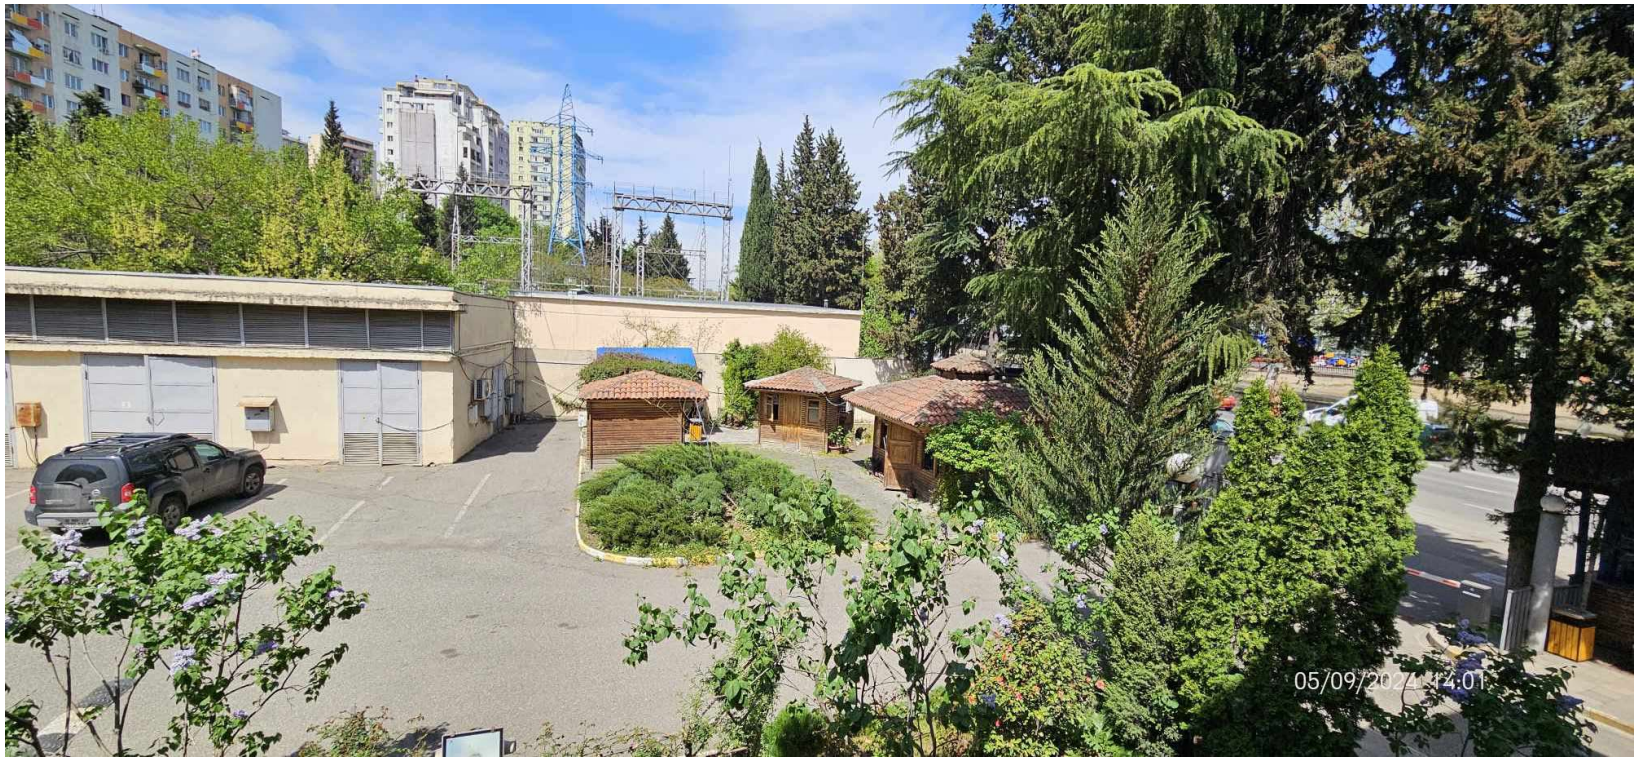

თბილისი 2026 წ

დაკვეთა № 2	ფორმატი A3

პირობითი ნიშნები:

შენიშვნები:

დამკვეთი:

სს "სილქნეტი"
ს.პ. 204566978

მისამართი:


ქალაქი თბილისი, ჭეიდარ ალიევის სანაპირო № 7

თანამდებობა	გვარი	ხელმოწერა
დირექტორი	ნ.ალფაიძე	
დაამუშავა	ე.იმედაშვილი	
შეამოწმა	ნ.ალფაიძე	

მასშტაბი
1: 100

სპარეოექტოს ლოგო | მისამართი

საპროექტო რეკონსტრუქციის ამსახველი ფოტომონტაჟი

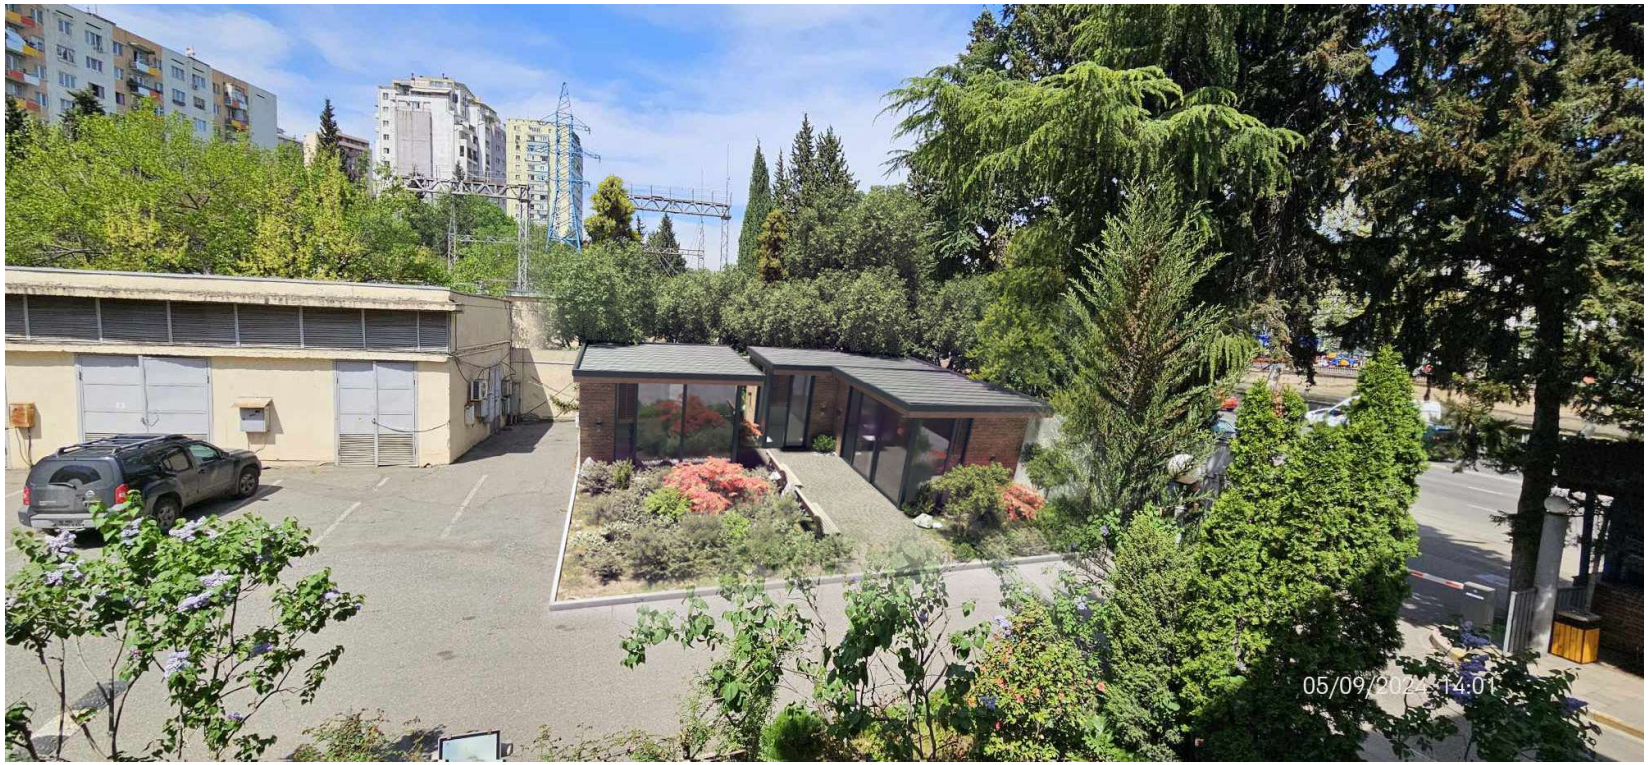

თბილისი 2026 წ

დაკვეთა № 2	ფორმატი A3

პირობითი ნიშნები:

შენიშვნები:

დამკვეთი:

სს "სილქნეტი"
ს.პ. 204566978

მისამართი:

ქალაქი თბილისი, ჰეიდარ ალიევის სანაპირო № 7

თანამდებობა	გვარი	ხელმოწერა
დირექტორი	ნ.ალფაიძე	
დაკმაყოფილი	ე.იმედაშვილი	
შეამოწმა	ნ.ალფაიძე	

მაშტაბი 1: 100

საპროექტო ლოგო | მისამართი

საპროექტო რეკონსტრუქციის ამსახველი ფოტომონტაჟი
ზომებისა და სიმაღლეების მითითებით



თბილისი 2026 წ

დაკვეთა № 2	ფორმატი A3

პირობითი ნიშნები:

შენიშვნები:

დამკვეთი:

სს "ჩილჭნეტი"
ს.პ. 204566978

მისამართი:


ქალაქი თბილისი, ჰეიდარ ალიევის სანაპირო № 7

თანამდებობა	გვარი	ხელმოწერა
დირექტორი	ნ.ალფაიძე	
დაყვანა	ე.იმედაშვილი	
შესრულა	ნ.ალფაიძე	

მაშტაბი
1: 100

საპროექტო ჯგუფი | მისამართი

საპროექტო რეკონსტრუქციის გეგმა ზომების მითითებით

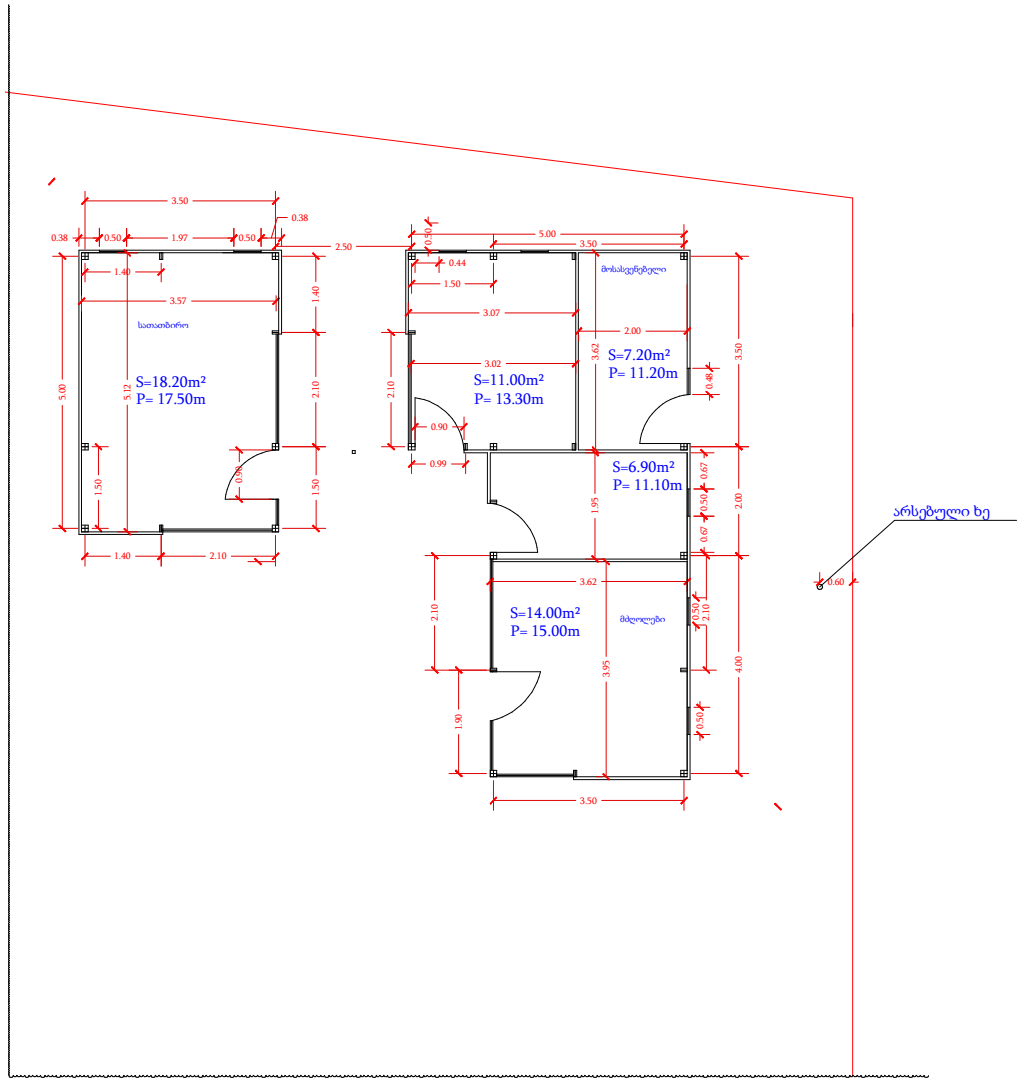

თბილისი 2026 წ

დაკვეთა № 2	ფორმატი A3

პირობითი ნიშნები:

შენიშვნები:

დამკვეთი:

სს "სილქნეტი"
ს.კ. 204566978

მისამართი:

ქალაქი თბილისი, ჰეიდარ ალიევის სანაპირო № 7

თანამდებობა	გვარი	ხელმოწერა
დირექტორი	ნ.ალფაიძე	
დაამუშავა	ე.იმედაშვილი	
შეამოწმა	ნ.ალფაიძე	

მაშტაბი
1: 100

საპროექტო ლოგო | მისამართი