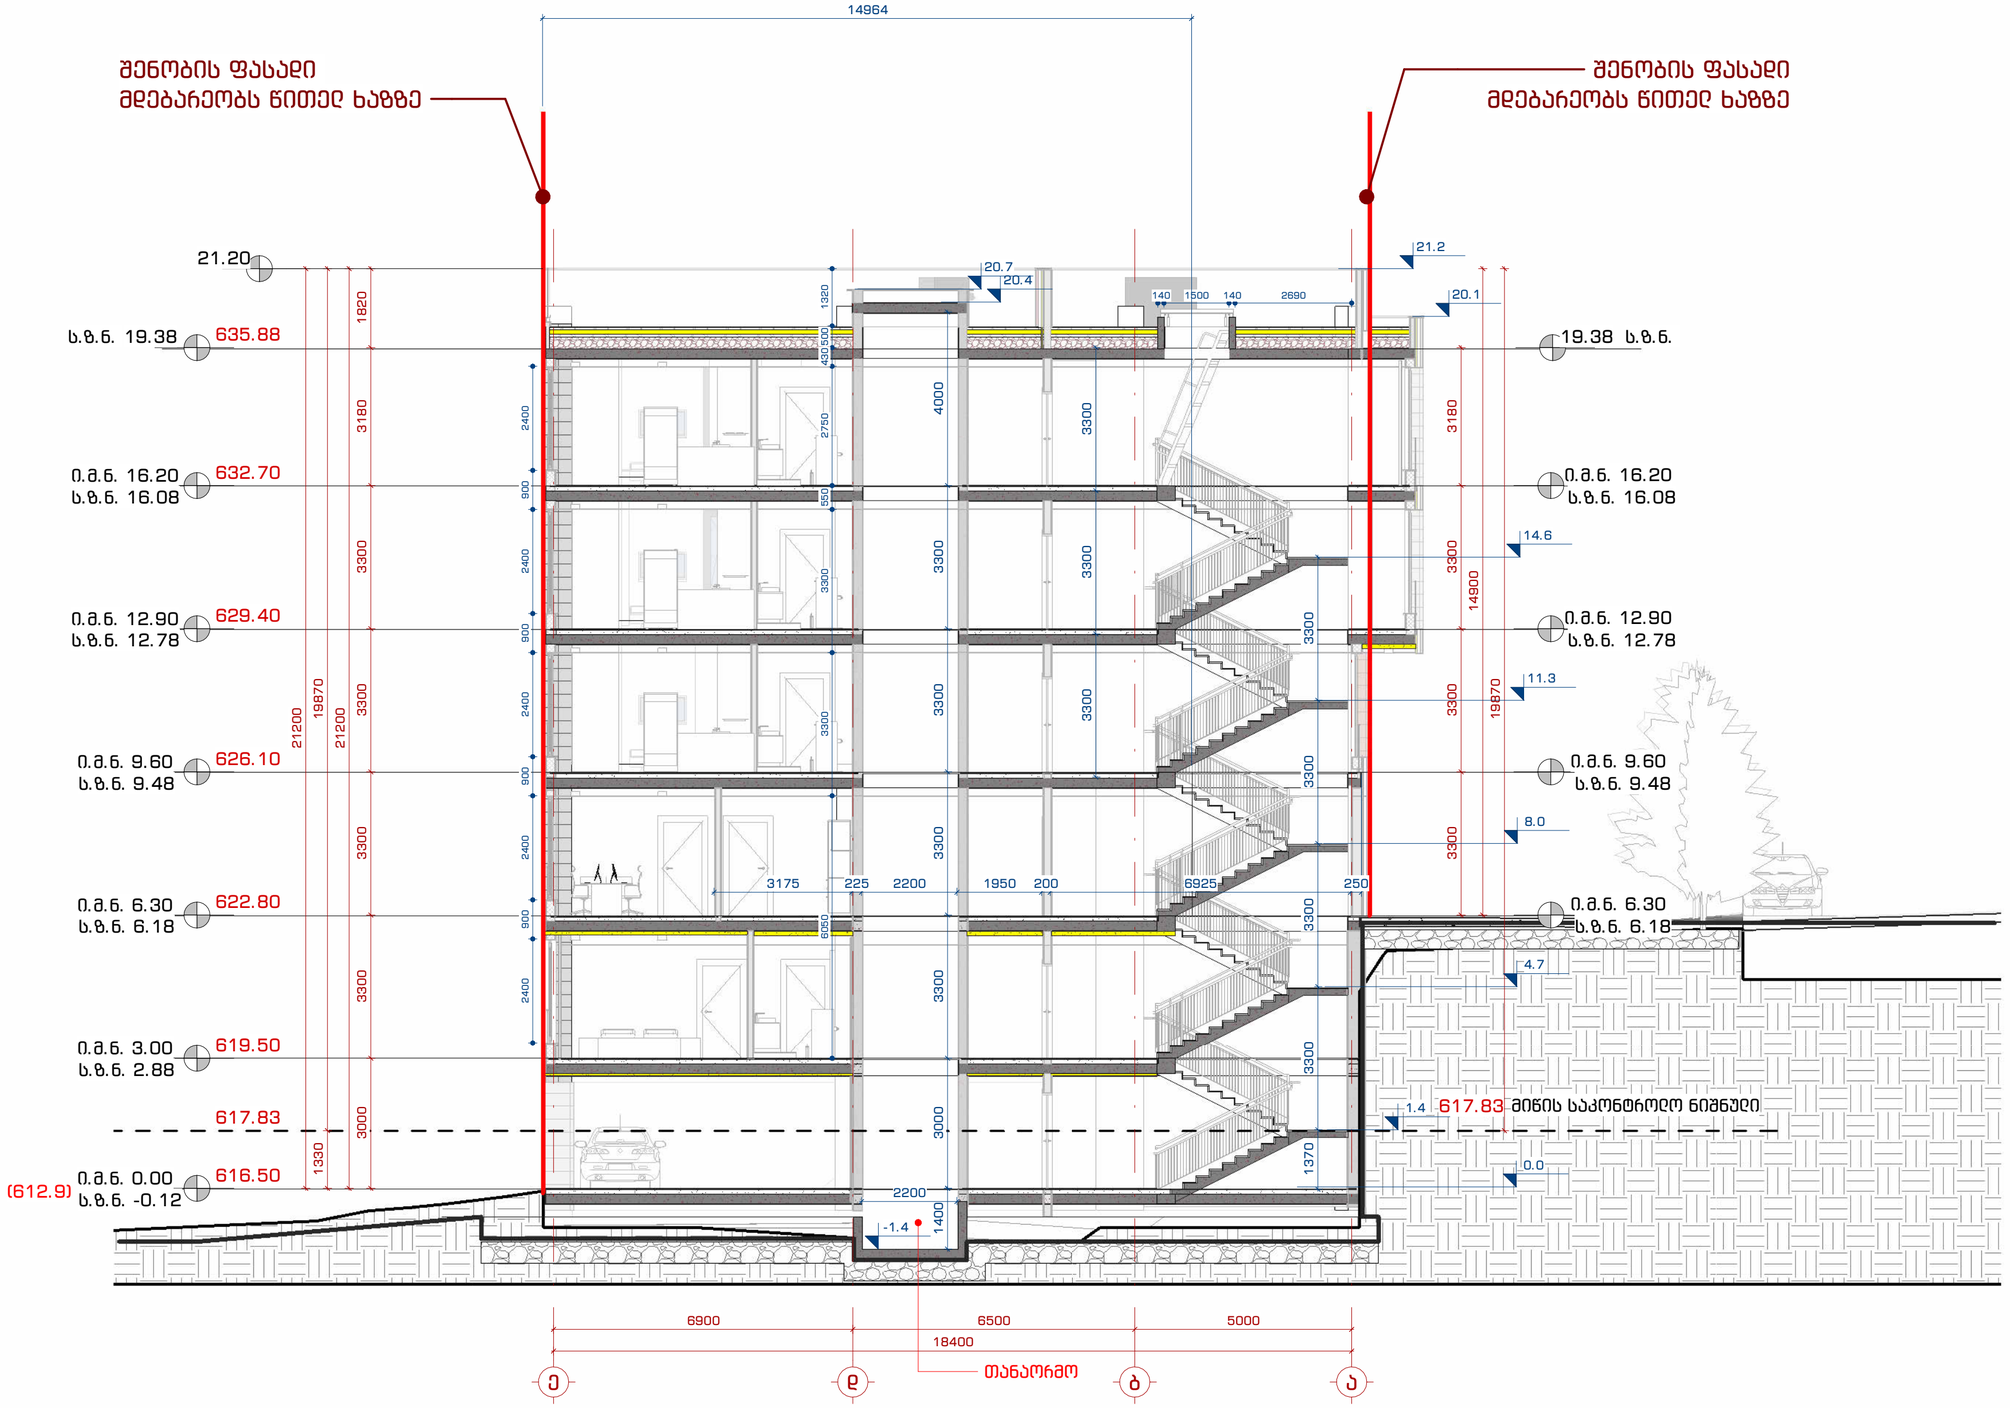


მპგ. "109 ბრაჟები"
თბილისი, ხაიხოსრავანი კოშკვეთხი ღიპ ვეხაგია, კორპუსი 62

შენიშვნები:

პირობითი აღნიშვნები:

- 1 / A-101 — ჭრილი
- 1 / A-101 — დეტალი
- A — ღერძი
- სიმაღლის ნიშნული
- MT1.1 — კედლის მარკა
- SF1 — ვიტრაჟის მარკა
- SF1 — კარის მარკა

ინფორმაცია დამკვეთის მხარეს:

შ.პ.ს. ღიხი საიდი (405343711)

პროექტის მისამართი:

ქ. თბილისი, ნუსხიძე-ვაშლივრის დამაკავშირებელი გზის მიმდებარედ. (ს.კ. 01.10.18.011.115)

შენობის ფუნქცია:

მრავალბინიანი საცხოვრებელი სახლი

პროექტის სტადიუმი:

ესკიზი

პოზიცია	სახელი, გვარი	ხელმოწერა
მთ. არქიტექტორი	თ. კვანტალიანი	
არქიტექტორი	ა. მაისურაძე	
არქიტექტორი	ნ. ძოწენიძე	
არქიტექტორი	ე. მელაშვილი	

პროექტის ნომერი: 2004-01

ფურცლის დასახელება:


ჭრილი 1.1

მასშტაბი: 1 : 100

ფურცლის ნომერი:

არქ. 14

ფურცლის ფორმატი: A2

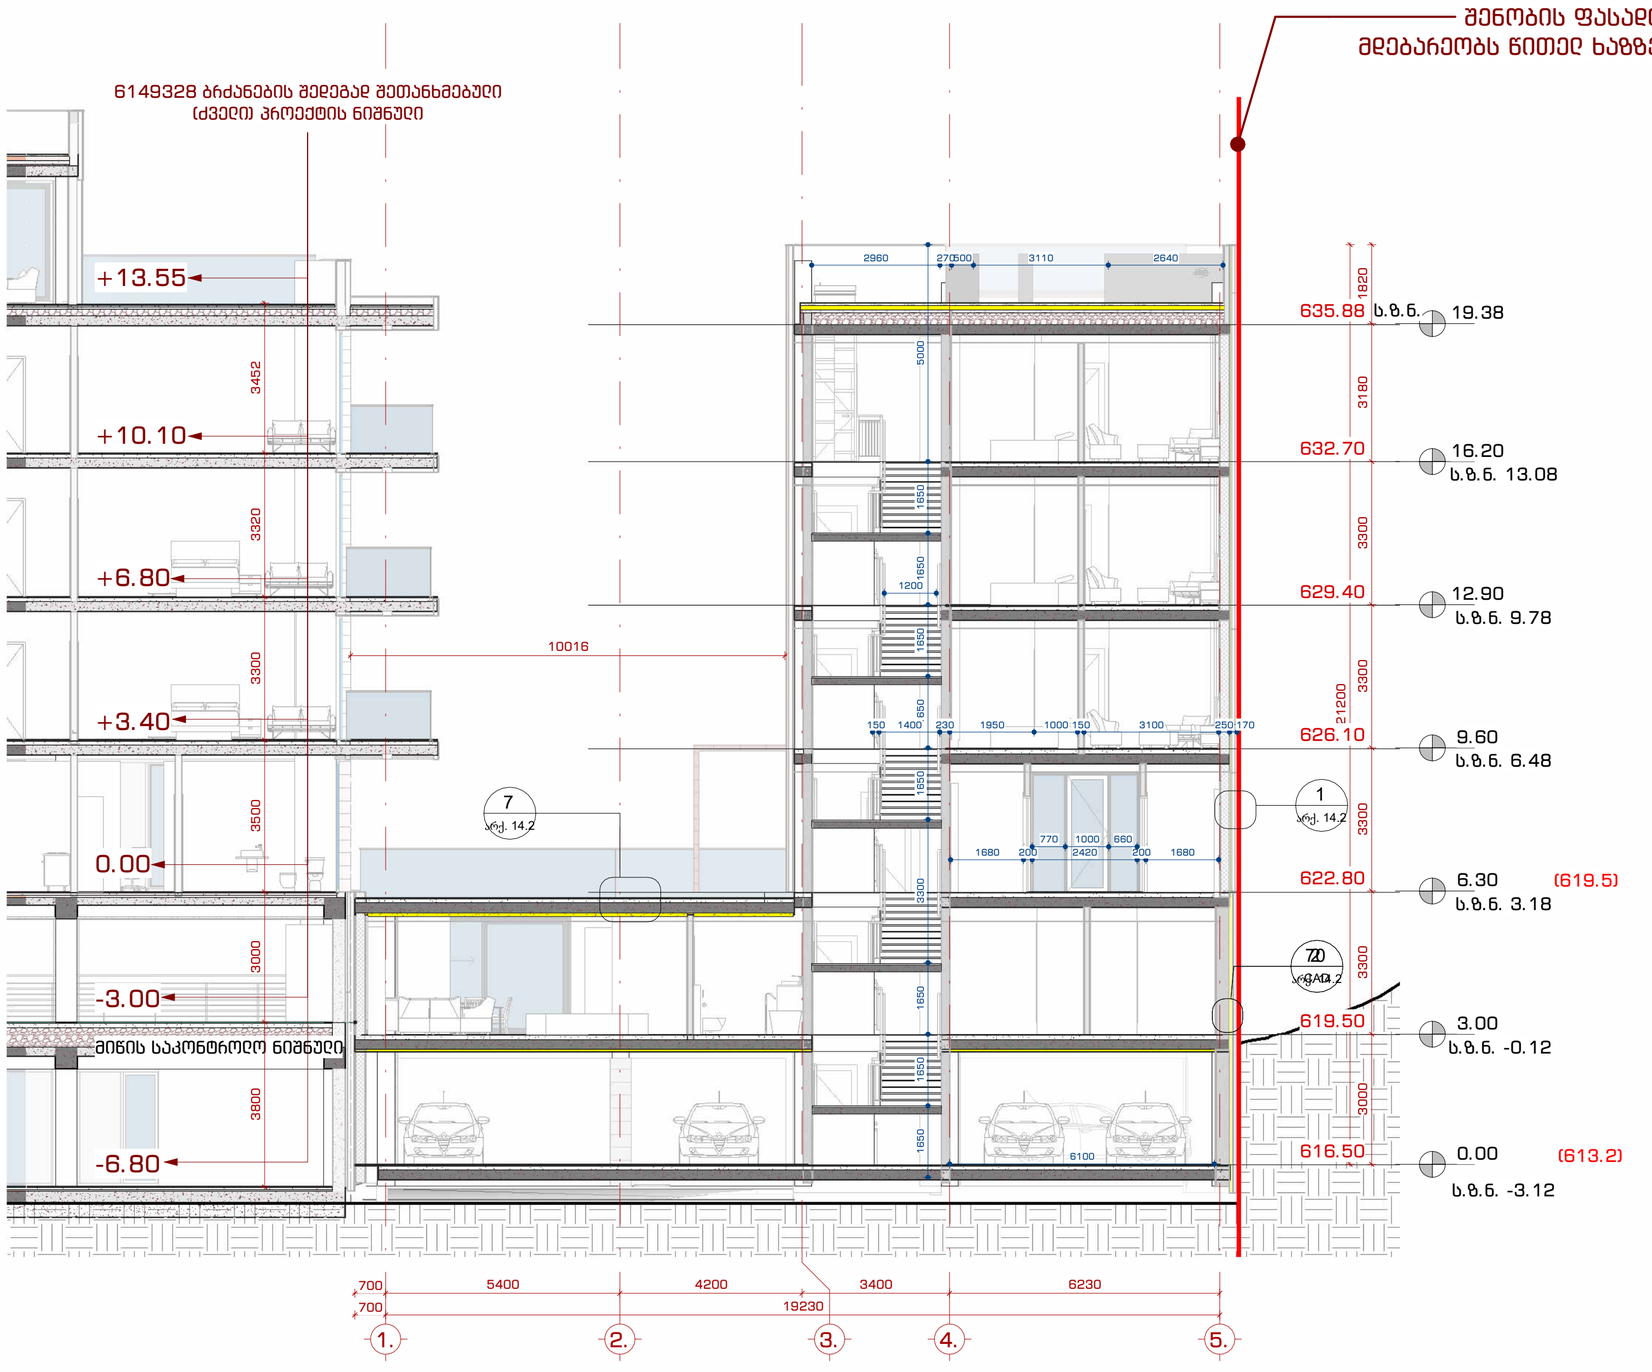

შპს "109 ბრაზილია"
თბილისი, ბაზისურბანული კომპლექსის ლიხის ვაკისპირა, კორპუსი G2

შენიშვნები:

პირობითი აღნიშვნები:

- 1 / A-101 — ჭრილი
- 1 / A-101 — დეტალი
- A — ღერძი
- სიმაღლის ნიშნული
- MT1.1 — კედლის მარკა
- SF1 — ვიტრაჟის მარკა
- SF1 — კარის მარკა

ინფორმაცია დამკვეთის შესახებ:

შ.პ.ს. ღილი საიდი (405343711)

პროექტის მისამართი:

ქ.თბილისი, ნუცუბიძე-ვაშლიჯვრის დამაკავშირებელი გზის მიმდებარედ. (ს.კ. 01.10.18.011.115)

შენობის ფუნქცია:

მრავალბინიანი საცხოვრებელი სახლი

პროექტის სტადია:

ესკიზი

პროექტის ნომერი: 2004-01

პოზიცია	სახელი, გვარი	ხელმოწერა
მთ. არქიტექტორი	თ. კვანტალიანი	
არქიტექტორი	ა. მაისურაძე	
არქიტექტორი	ნ. ახოშვილი	
არქიტექტორი	ე. მელაშვილი	


ფურცლის დასახელება:

ჭრილი 2.2


მასშტაბი: 1 : 100

ფურცლის ნომერი: არქ. 14.1


ფურცლის ფორმატი: A2

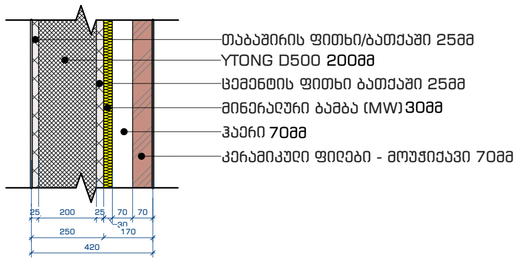


1 იტონგის გარე კედელი
1 : 15

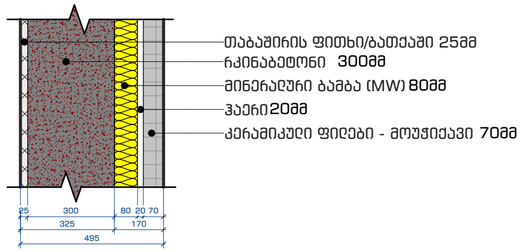


2 ბეტონის გარე კედელი
1 : 15

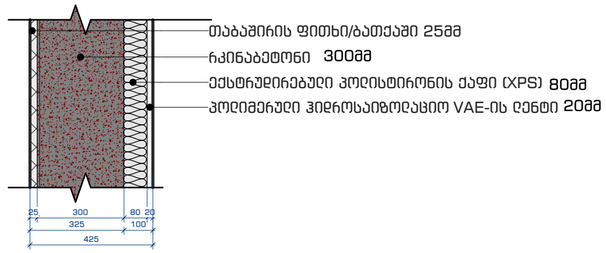


3 ბეტონის გარე კედლები მიწასთან შეხებაში
1 : 15

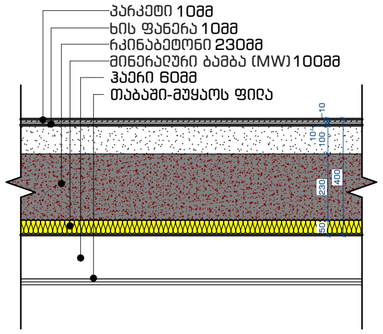


4 იატაკი ღია ავტოსადგომების თავზე
1 : 15

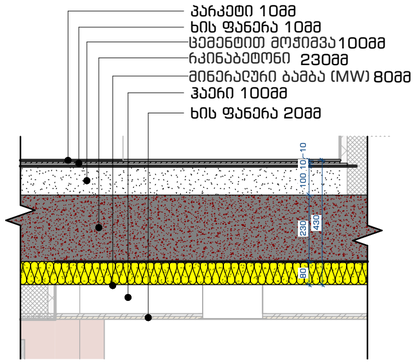

5 იატაკი ჰაერთან შეხებაში
1 : 15

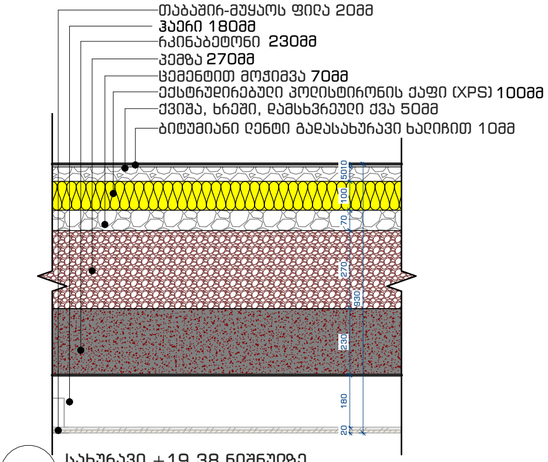

6 სახურავი +19.38 ნიშნულზე
1 : 15

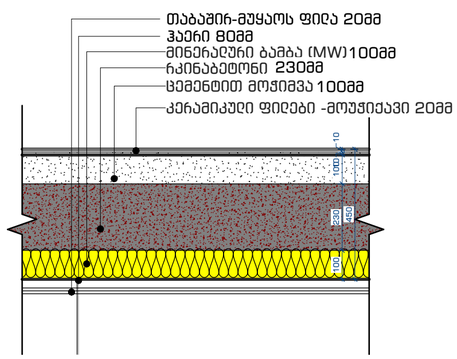

7 სახურავი +6.30 ნიშნულზე
1 : 15

გვა. "109 არქიტექტ"
თბილისი, ბაიხორნელების კოშკიანი ციხე ვენახანა, კორპუსი 62

შენიშვნები:

პირობითი აღნიშვნები:

ჭრილი

დეტალი

ღერძი

სიმაღლის ნიშნული

კედლის მარკა

ვიტრაჟის მარკა

კარის მარკა

ინფორმაცია დამკვეთის შესახებ:

შ.პ.ს. ღვინი საიდი (405343711)

პროექტის მისამართი:

ქ. თბილისი, ნუსხიძე-ვაშლიჯვრის დამაკავშირებელი გზის მიმდებარედ. (ს.კ. 01.10.18.011.115)

შენობის ფუნქცია:

მრავალბინიანი საცხოვრებელი სახლი

პროექტის სტადიუმი:

ესკიზი

პროექტის ნომერი: 2004-01

პოზიცია	სახელი, გვარი	ხელმოწერა
მთ. არქიტექტორი	თ. კვანტალიანი	
არქიტექტორი	ა. გაისპრაძე	
არქიტექტორი	ნ. ძოწენიძე	
არქიტექტორი	ე. მელაშვილი	

ფურცლის დასახელება:

დეტალები


მასშტაბი: 1 : 15

ფურცლის ნომერი:


არქ. 14.2

ფურცლის ფორმატი: A2

მიწისქვეშა სართული -3.30 ნიშნულზე

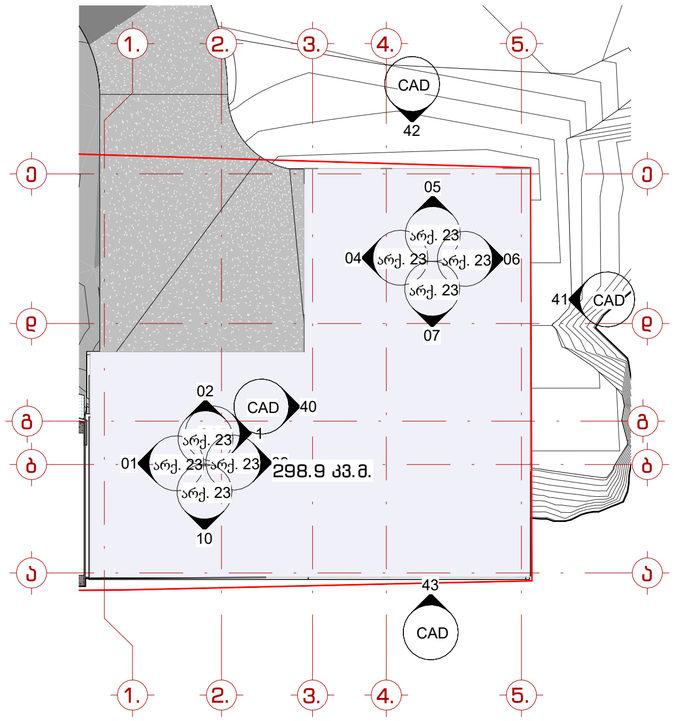


სართული 0.00 ნიშნულზე

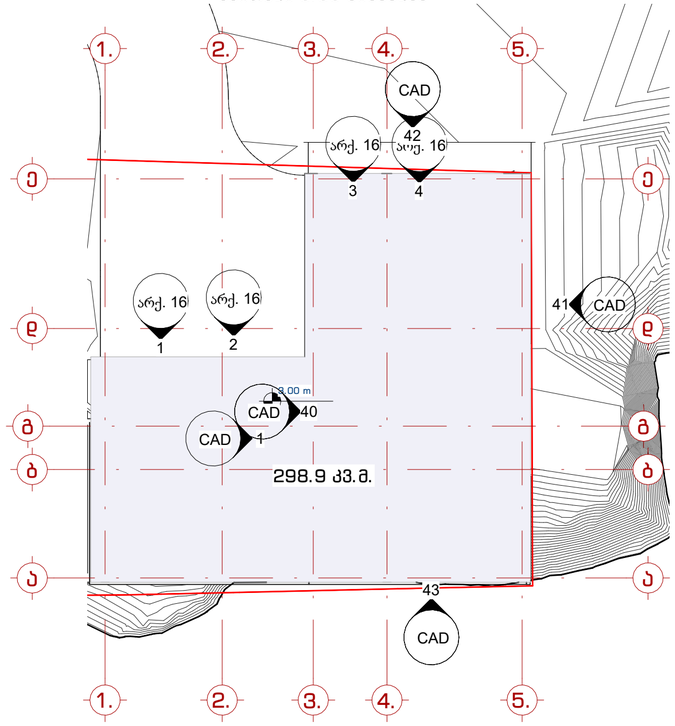

არ შედის მანაშენიანების ინტენსივობის ფართობში

-1 ნიშნული 298,9 კვ.მ.
$H_{საშ}$=96.9/79 = 1.7მ

შედის მანაშენიანების ინტენსივობის ფართობში

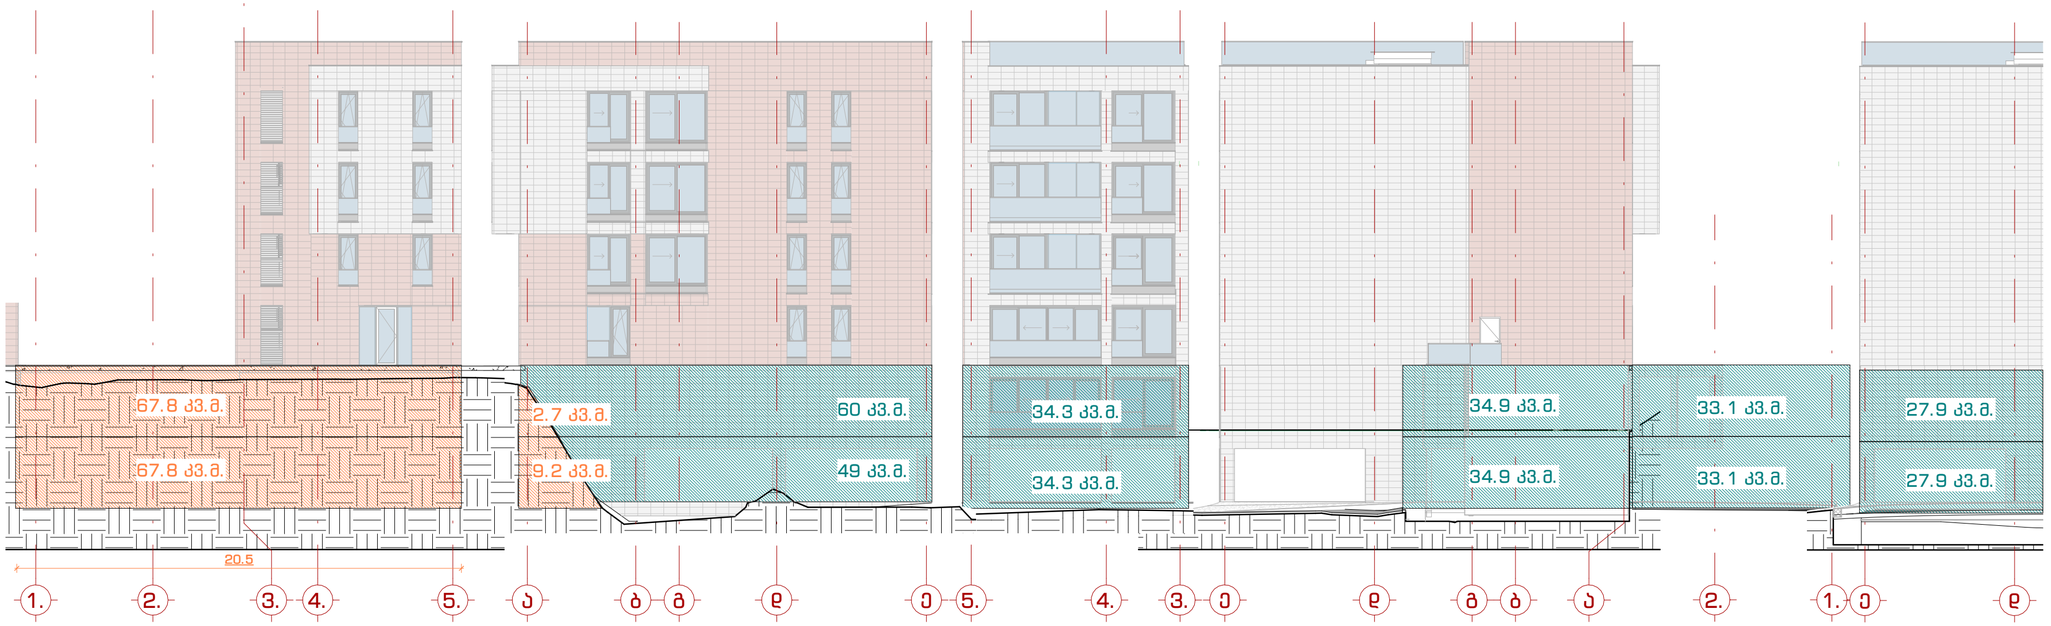

განშტის მრძივმეტრობის დაანგარიშება:
20.5+19+10.4+10.6+10+8.5=79მ

ფასადის მიწისგან თავისუფალი ფართების ჯამი -1 სართულზე: 49+34.3+34.9+31.1+27.9= 177.3 $H_{საშ}$=177.3 / 79= 2.2
ფასადის მიწისგან თავისუფალი ფართების ჯამი 0.00 სართულზე: 60+34.3+34.9+31.1+27.9 =188.2 $H_{საშ}$= 188.2 / 79 = 2.3

მპმ. "109 მრავლად"
თბილისი, ხაიხოსრავანი კოშკვეთხი ღიპ ვეხანია, კორპუსი 62

შენიშვნები:

პირობითი აღნიშვნები:

- 1 / A-101 — ჭრილი
- 1 / A-101 — დეტალი
- A — ღერძი
- სიმაღლის ნიშნული
- MT1.1 — ქიდის მარკა
- SF1 — ვიტრაჟის მარკა
- SF1 — კარის მარკა

ინფორმაცია დამკვეთის შესახებ:

შ.პ.ს. ღისი საიდი (405343711)

პროექტის მისამართი:

ქ.თბილისი, ნუსხიძე-ვაშღიჯარის დამაკავშირებელი გზის მიმდებარედ. (ს.კ. 01.10.18.011.115)

შენობის ფუნქცია:

მრავალბინიანი საცხოვრებელი სახლი

პროექტის სტადია:

ესკიზი

პროექტის ნომერი: 2004-01

პოზიცია	სახელი, გვარი	ხელმოწერა
მთ. არქიტექტორი	თ. ქვანტალიანი	
არქიტექტორი	ა. მაისურაძე	
არქიტექტორი	ნ. ძოწენიძე	
არქიტექტორი	ვ. მელავიძი	
არქიტექტორი	ა. ქვანტალიანი	


ფურცლის დასახელება:


განშტა (დამატებით წარსადგენი დოკუმენტაცია)

მასშტაბი: 1 : 200

ფურცლის ნომერი: არქ. 15

ფურცლის ფორმატი: A2

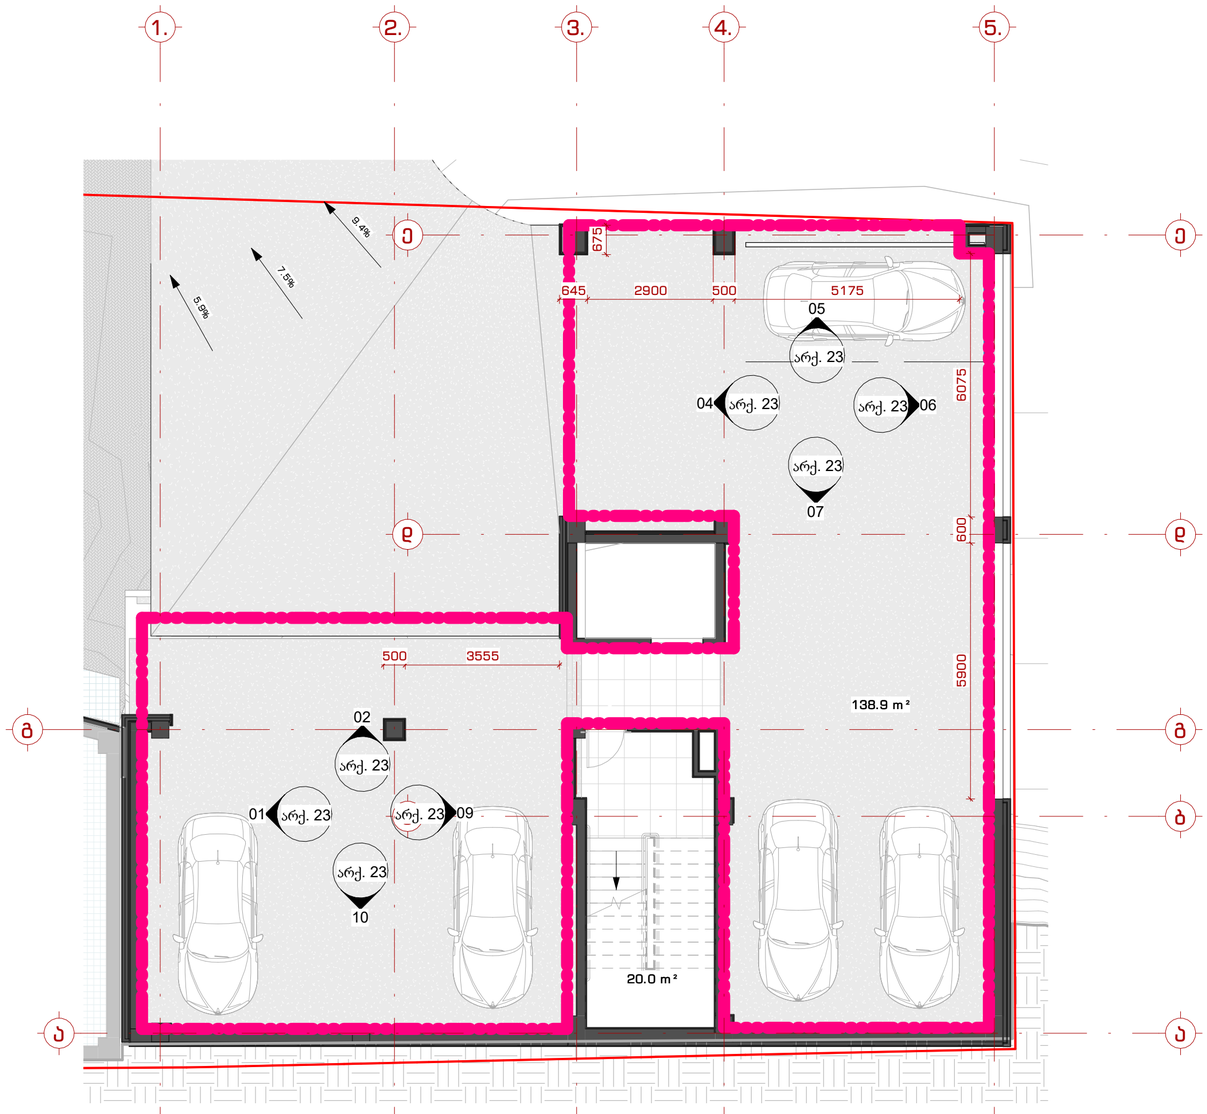

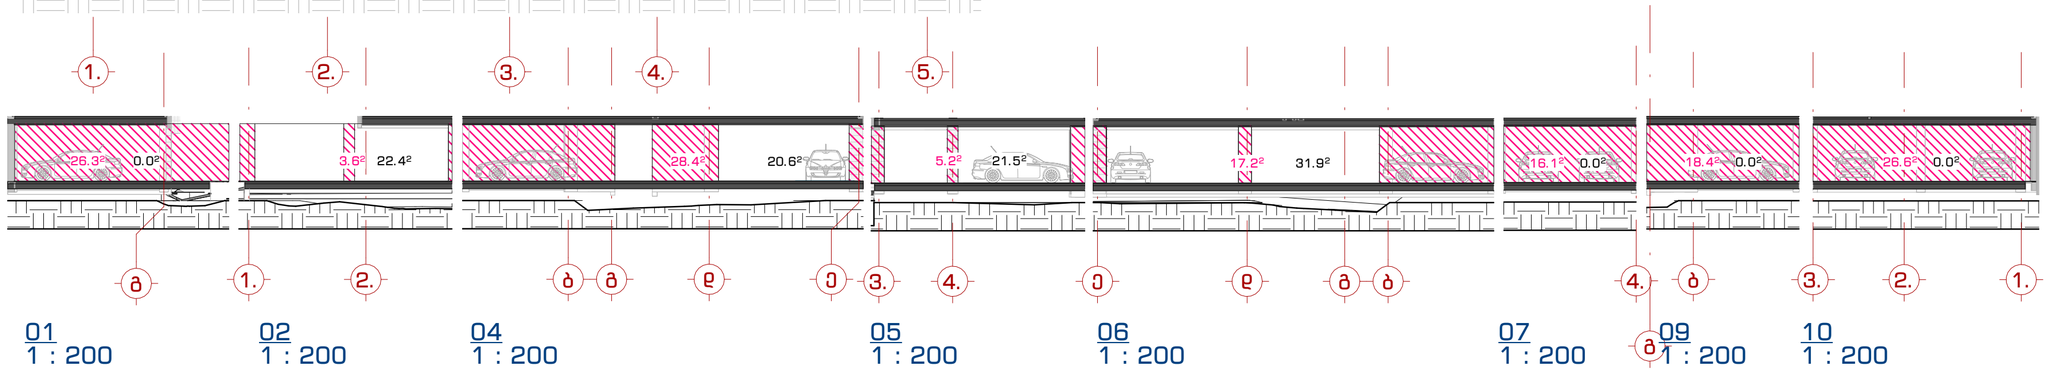

პერიმეტრი 99.1
ღიობები 33.5მ

01
1 : 200

02
1 : 200

04
1 : 200

05
1 : 200

06
1 : 200

07
1 : 200

09
1 : 200

10
1 : 200

(26.3+3.6+28.4+5.2+17.2+16.1+18.4+26.6) + (22.4+20.6+21.5+31.9) = 141,8 + 96,4 = 238,2
დახურული სეგმენტი — ღია სეგმენტი — ჯამში კვ.მ.

238.2 / 96.4 *100 = 40.5%

შპს "109 არქიტექტორები"
თბილისი, ბაიხორნებაური კოშკიანი ორსართულიანი სახლის პროექტი

შენიშვნები:

პირობითი აღნიშვნები:

- 1 / A-101 — ჭრილი
- 1 / A-101 — დეტალი
- A — ღერძი
- სიმაღლის ნიშნული
- MT1.1 — ძელების მარკა
- SF1 — ვიწრაშის მარკა
- SF1 — კარის მარკა

ინფორმაცია დამკვეთის მესახებ:

შ.პ.ს. ღიხი საიდი (405343711)

პროექტის მისამართი:

ქ.თბილისი, ნუცუბიძე-ვაშლიჯვრის დამაკავშირებელი გზის მიმდებარედ. (ს.კ. 01.10.18.011.115)

შენობის ფუნქცია:

მრავალბინიანი საცხოვრებელი სახლი

პროექტის სტადია:

ესკიზი

პროექტის ნომერი: 2004-01

პოზიცია	სახელი, გვარი	ხელმოწერა
მთ. არქიტექტორი	თ. კვანტალიანი	
არქიტექტორი	ა. მაისურაძე	
არქიტექტორი	ნ. ძოწენიძე	
არქიტექტორი	ე. მელაშვილი	
არქიტექტორი	ა. კვანტალიანი	

ფურცლის დასახელება:

ავტოპარკის განშლა

მასშტაბი: As indicated

ფურცლის ნომერი: არქ. 23

ფურცლის ფორმატი: A2