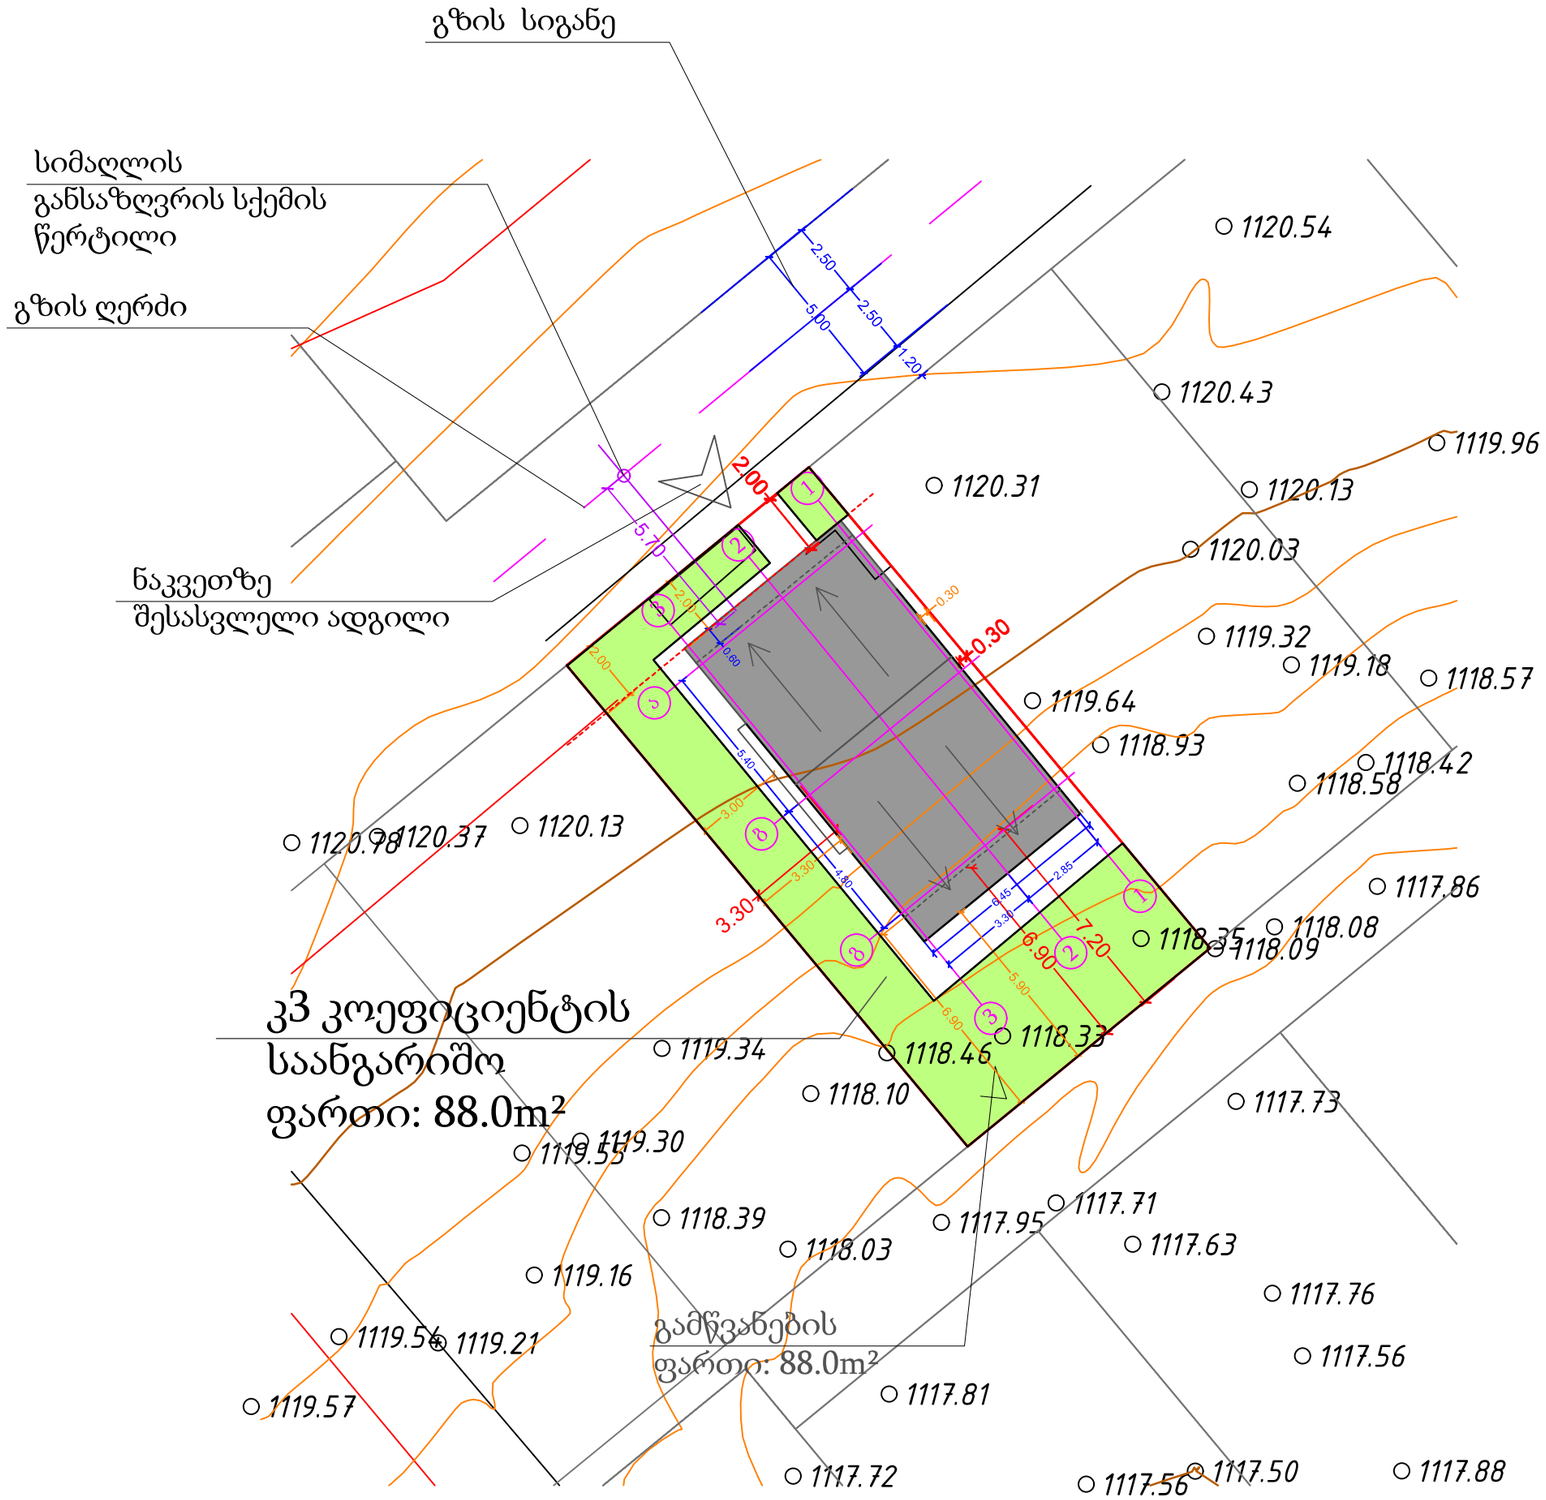

გზის სიგანე
სიმაღლის
განსაზღვრის სქემის
წერტილი
გზის ღერძი
ნაკვეთზე
შესასვლელი ადგილი
კ3 კოეფიციენტის
საანგარიშო
ფართი: 88.0m²
გამწვანების
ფართი: 88.0m²
1120.54
1120.43
1119.96
1120.31
1120.13
1120.03
1119.32
1119.18
1118.57
1119.64
1118.93
1118.42
1118.58
1120.98
1120.37
1120.13
1117.86
1118.35
1118.08
1118.09
1118.33
1118.46
1119.34
1118.10
1117.73
1119.55
1119.30
1118.39
1118.03
1117.95
1117.71
1117.63
1119.16
1117.76
1119.56
1119.21
1117.56
1119.57
1117.81
1117.72
1117.56
1117.50
1117.88
2.00
+0.30
3.30
6.90
7.20
5.90
2.50
5.00
1.20
5.70
0.60
5.40
3.00
3.30
4.40
2.65
6.45
3.30