BIG
MICROFINANCE
ORGANIZATION
www.big.com.ge
ბი აი ჯი
მიკროსაფინანსო
ორგანიზაცია
2 950 950
SAMSUNG
Samsung
NOKIA
LOMBARD
SAGA

ბი აი ჯი
2 950 950
SAMSUNG
Samsung
NOKIA
0%
განვადება
ლომბარდი
LOMBARD
SAGA
ARISTON
0%
განვადება
24
შაურმა

BIG
FINANCE
IZATION
ბი აი ჯი
მიკროსაფინანსო
ორგანიზაცია
2 950 950
SAMSUNG
Samsung
Canon
NOKIA
0%
განვადება
LOMBARD
ლომბარდი
LOMBARD
164
213
EXCHANGE
3%
SAGA
24
ARISTON
განვადება
0%
შაურმა

LOMBARD
Samsung
NOKIA
შაურმა
Coca-Cola
ავტოსათადარიგო ნაწილები და ფირნიში

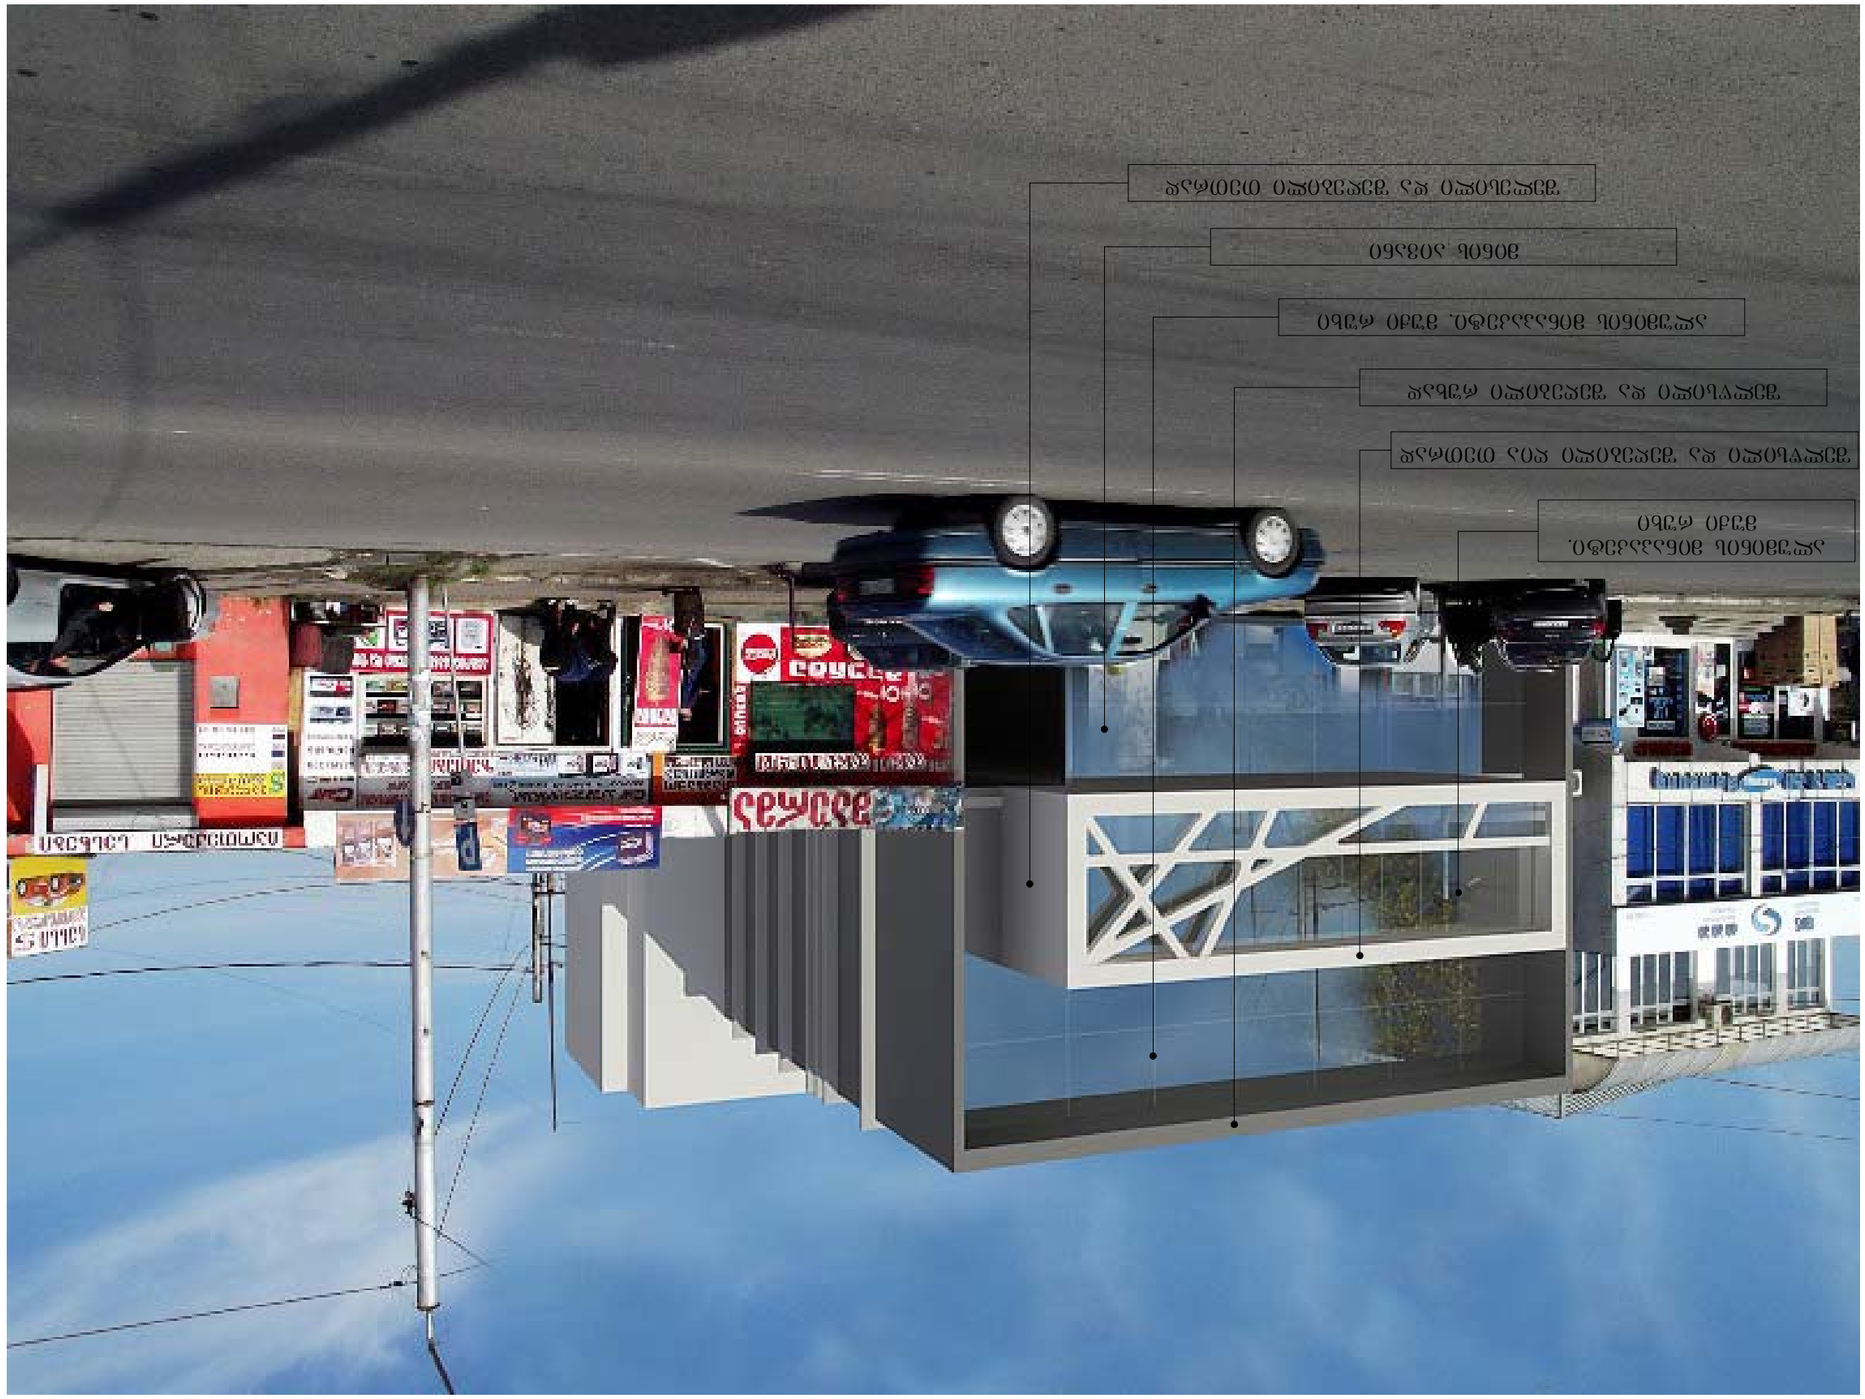

ალუმინის მინაპაკეტი. მუქი რუხი

მინის აივანი

ალუმინის მინაპაკეტი.

მუქი რუხი

შელესილი და შეღებილი თეთრად
შელწსილი და შეღებილი ღია თეთრად

შელწსილი და შეღებილი რუხად

თ.ინასარიძე

კ.მორჩილაძე

ფურც. PAGES სულ ALL

გავარი ხელმოწერა
მისამართი

01010006347

ი./მ. კირილე მორჩილაძე

პროექტი

STAGE

DRVG.

სტადია

არქიტექტურული ნაწილი

პროექტის

ავტორი

DATE OF ISSUE

მაშტაბი

NOTES

PROJECT

თარიღი
დაამუშავა

ნახაზი

შენიშვნები

პერსპექტიული ხედები
SCALE

დამკვეთი

CLIENT

ADDRESS

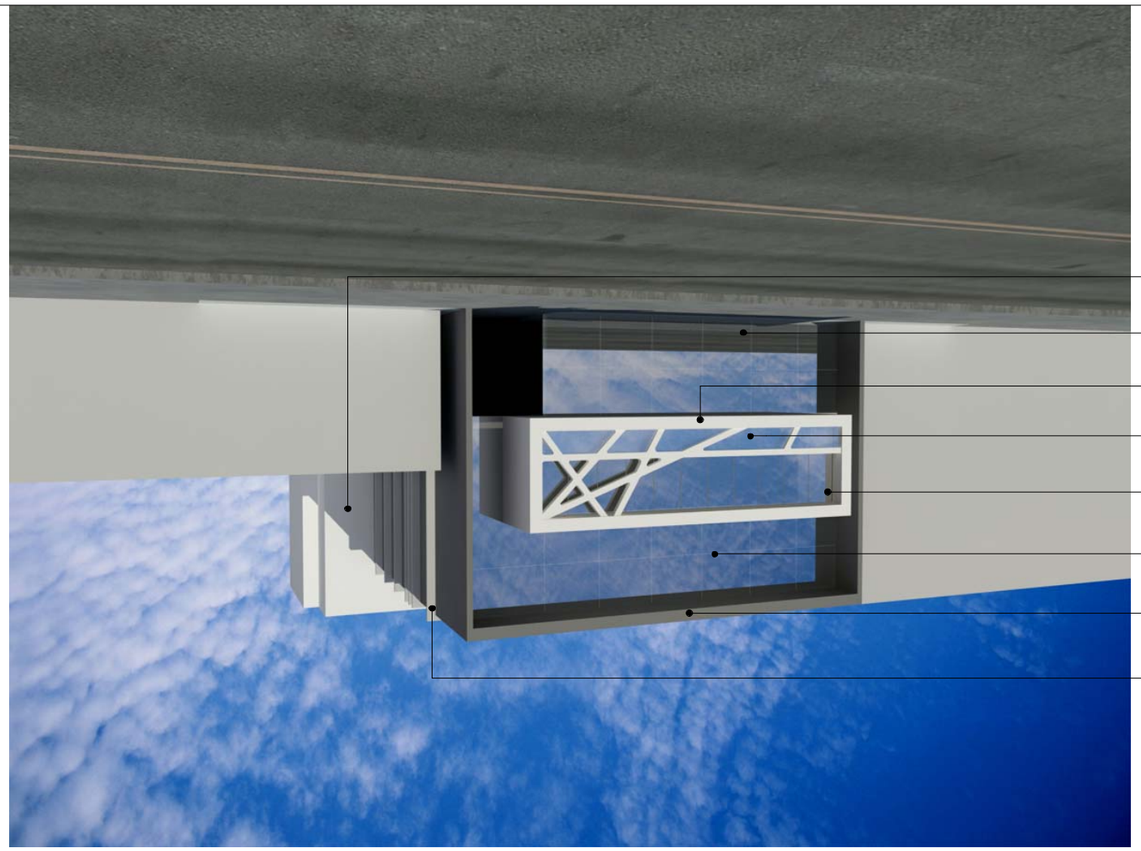

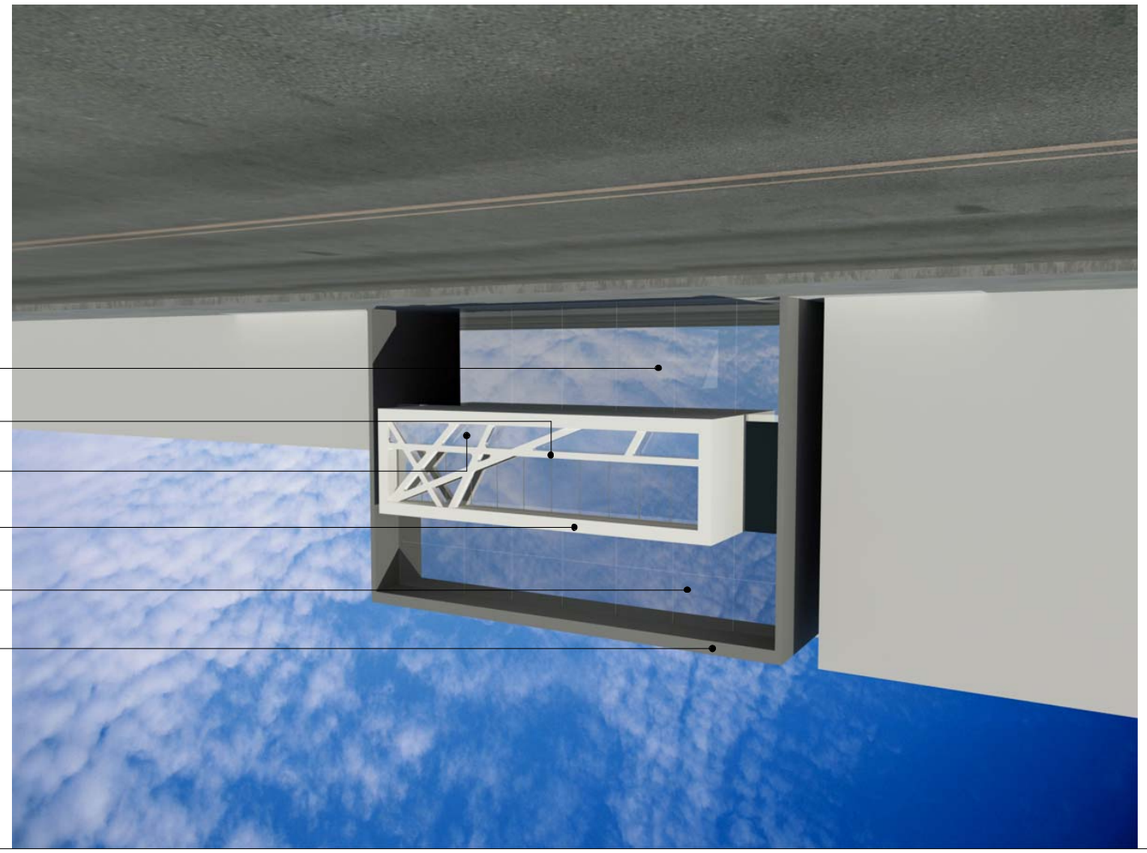

მინის აივანი
შელწსილი და შეღებილი რუხად

ალუმინის მინაპაკეტი. მუქი რუხი

ალუმინის მინაპაკეტი. მუქი რუხი

შელესილი და შეღებილი თეთრად

შელესილი და შეღებილი თეთრად

შელესილი და შეღებილი თეთრად

მინის აივანი
შელწსილი და შეღებილი რუხად

ალუმინის მინაპაკეტი. მუქი რუხი

ალუმინის მინაპაკეტი. მუქი რუხი

შელესილი და შეღებილი თეთრად

შელესილი და შეღებილი თეთრად

შელწსილი და შეღებილი ღია რუხად

თ.ინასარიძე

კ.მორჩილაძე

ფურც. PAGES სულ ALL

გავარი ხელმოწერა
მისამართი

01010006347

ი./მ. კირილე მორჩილაძე

პროექტი

STAGE

DRVG.

სტადია

არქიტექტურული ნაწილი

პროექტის

ავტორი

DATE OF ISSUE

მაშტაბი

NOTES

PROJECT

თარიღი
დაამუშავა

ნახაზი

შენიშვნები

პერსპექტიული ხედები
SCALE

დამკვეთი

CLIENT

ADDRESS

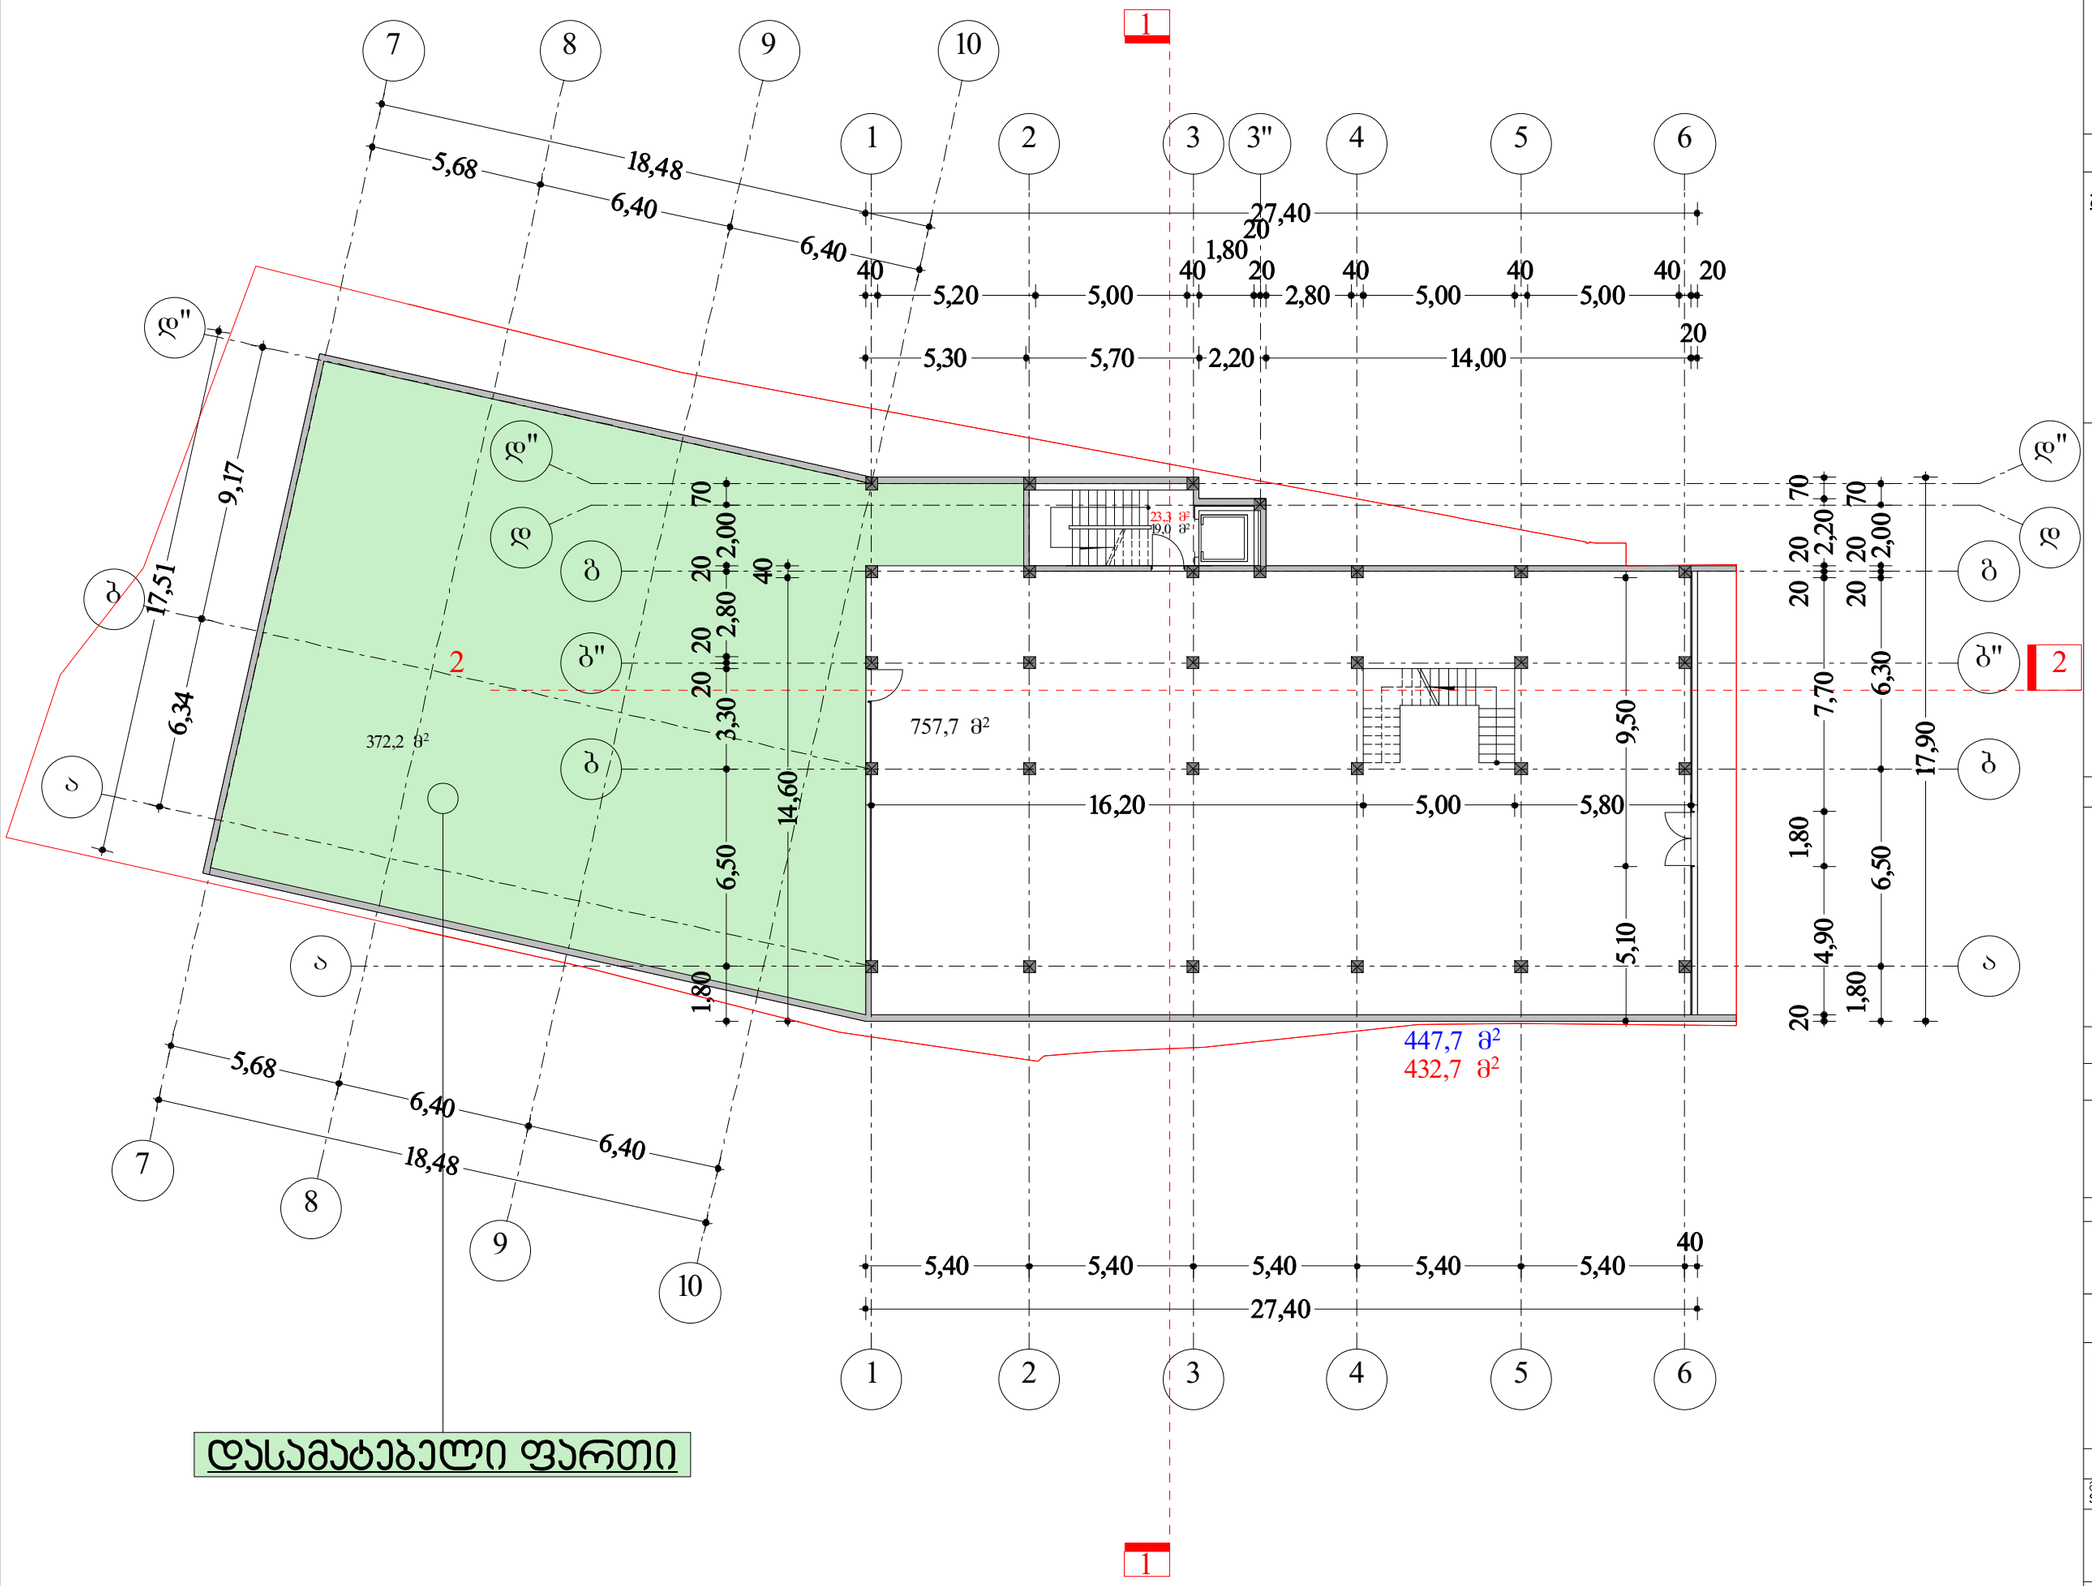

ტექ - ეკონომიკური მაჩვენებლები

ჯამანხმებული მოშენების ფართი 432.70 მ²

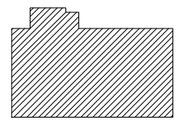

საპროექტო მოშენების ფართი 804.80 მ²

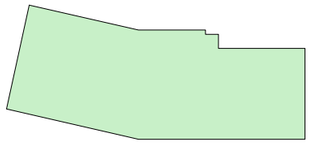

შენიშვნები NOTES

საერთო ფართი 776.70მ²
მათ შორის:
კომერციული ფართი ----------757.70 მ²
სადარბაზო და ლიბის უბრედი ---------19.00 მ²

საძმენებლო ფართი 436.60 მ²

დამკვეთი CLIENT	შ.პ.ს.ინვესტი-5	
პროექტი PROJECT	შერეული ფუნქციის მძრნე შენობა (კომერციული და სასტუმრო)	
მისამართი ADDRESS	ქ.თბილისი, ჯავახეთის ქ.:№24;26. ჯავახეთის ქ.№26-ის მიმდებარედ. (ნაკვეთი №1/111) მასივი III,კვარტალი VIII,პროექტი I მოვირდავირედ(ნაკვეთი №1/119) ჯავახეთის ქ.№26-ის მიმდებარედ	
	გაკარი	ხელმოწერა
პროექტის ავტორი	ა.მორჩილაძე	
დამმუშავა	თ.ინასარიძე	

ი./მ. კირილე მორჩილაძე
01010006347
KM

არქიტექტურული ნაწილი

მასშტაბი SCALE	თარიღი DATE OF ISSUE	01/08/2012
1:200	ნახაზი	DRVG.
	გეგმა 0,00 ნიშნულზე	
სტადია STAGE	ფურც. PAGES	სულ ALL

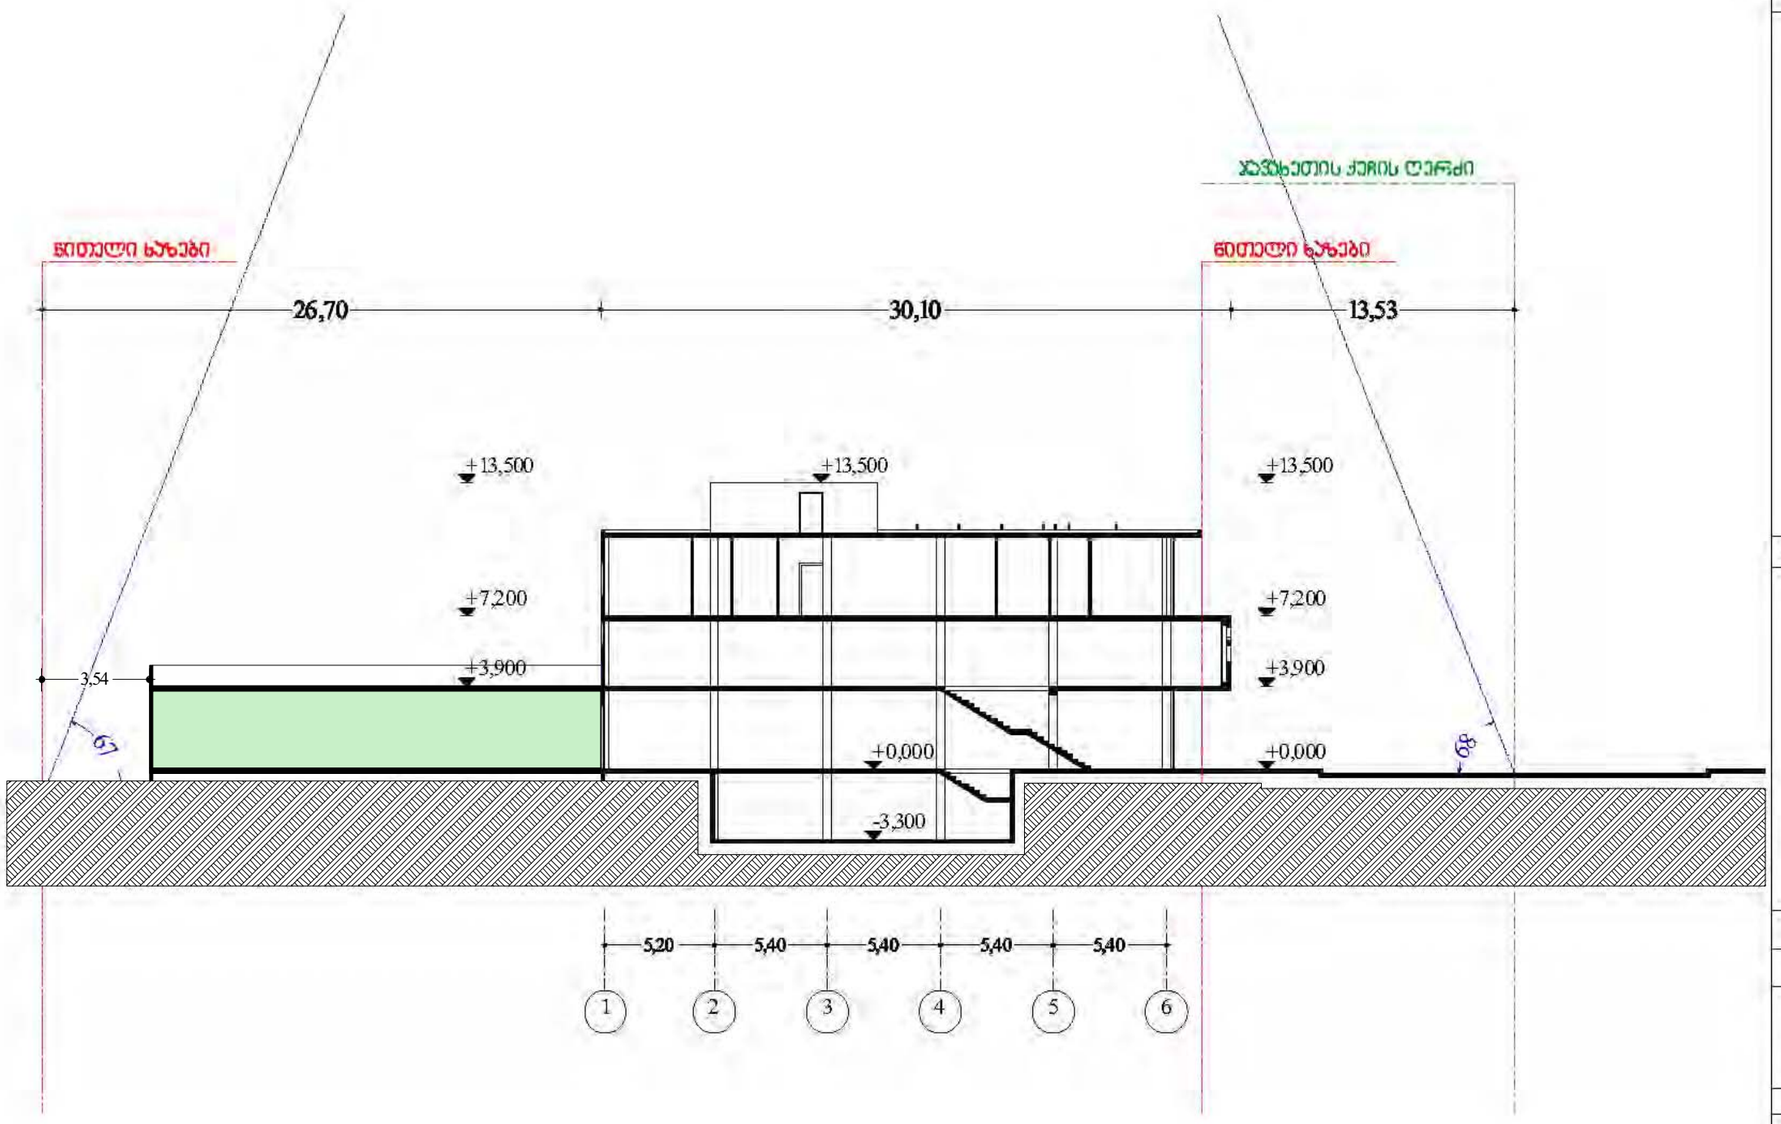

N

ტექ - ეკონომიკური მაჩვენებლები

შენიშვნები NOTES

დამკვეთი CLIENT	შ.პ.ს.ინვესტი-5
პროექტი PROJECT	ზერელი ფუნქციის მრონე შენობა (კომერციული და სასტუმრო)
მისამართი ADDRESS	ქ.თბილისი, ჯავახეთის ქ.: №24,26, ჯავახეთის ქ.№26-ის მიმდებარედ, (ნაკვეთი №1/111) მასივი III,კვარტალი VIII,ორუბესი I მოედნისდასავლეთით(ნაკვეთი №1/119) ჯავახეთის ქ.№26-ის მიმდებარედ

	გვარი	ხელმოწერა
პროექტის ავტორი	ა.გორგილაძე	
დამოწმა	თ.ინასარიძე	

არქიტექტურული ნაწილი

მასშტაბი SCALE	თარიღი DATE OF ISSUE	01/08/2012
	ნახაზი	DRWG.
1:300	სიმაღლის სქემა	
სტადია STAGE	ფურც. PAGES	სულ ALL